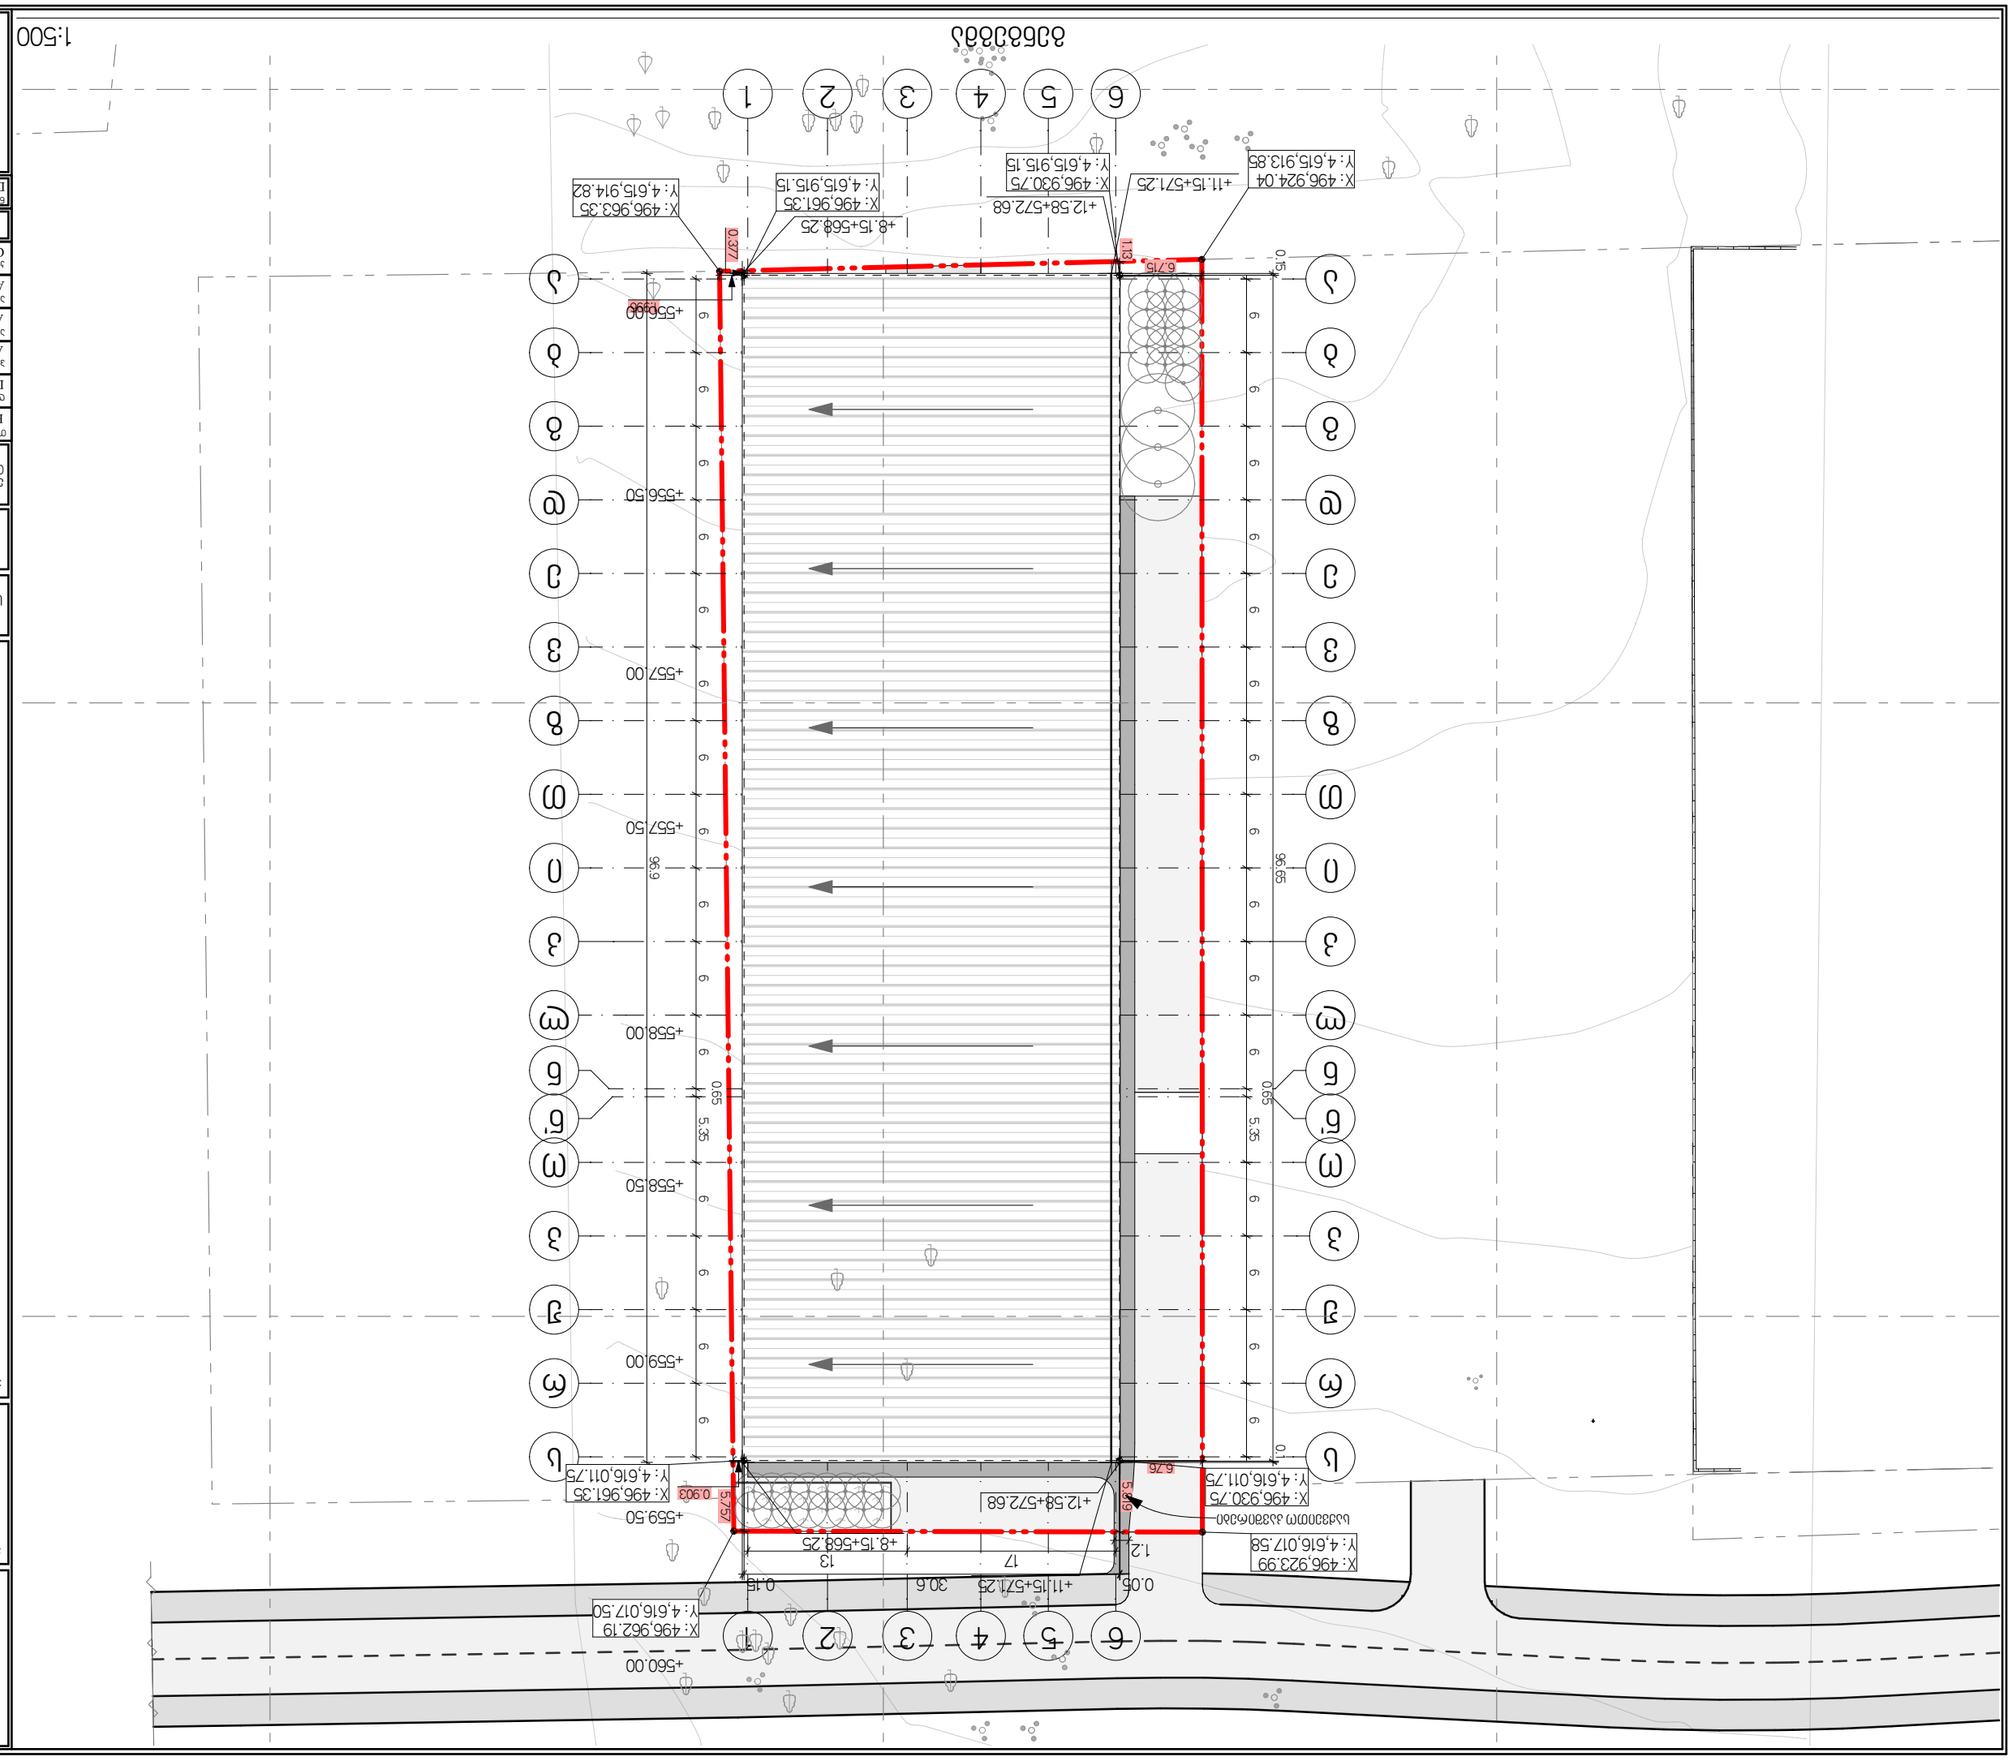

GSPublisherVersion 0.0.100.100

ექსპლიკაცია Explication

შენიშვნები Notes

დამკვეთი Client

პროექტის დასახელება Project

მისამართი Address

არქიტექტურული ნაწილი

architecture
ნახაზი

Drawing

Pages

File name

ფაილის სახელი

ფურცელი

Paper size

ფორმატი

Stage

სტადია

Scale

მასშტაბი

Date of issue

თარიღი
4/23/2025

1:500

A3

კონსტრუქტორი

Constructor

არქიტექტორი

Architect

არქიტექტორი

Architect

დირექტორი

Director
პროექტის ავტორი

Author

Position

თანამდებობა სახელი გვარი ხელმოწერა

Name შურნამე შიგნატურე

LTD "NEW MAX"

შპს `ნიუ მაქს~

N3 Office , 3 Mgaloblishvili str,
თბილისი, Georgia. ID: 404957579

საქართველო, თბილისი, მგალობლიშვილის ქ. 3,
ოფისი #3 ს/ნ: 404957579
www.newmax.ge info@newmax.ge
mob / cell phone: +995 557 30 30 30

პროექტი

საწყობის არქიტექტურული პროექტი

გიორგი კირკიტაძე

Giorgi Kirkitadze

გიორგი ხელაძე

Giorgi Kheladze

ქალაქი თბილისი, სოფელი დიდი ლილოს/კ
01.81.08.276.022

შპს "მოდუსი" პ/ნ 245565669

ა-101

გენგეგმა

ა

ა

ბ

ბ

გ

გ

დ

დ

ე

ე

ვ

ვ

ზ

ზ

თ

თ

ი

ი

კ

კ

ლ

ლ

ნ

ნ

11

22

33

44

55

66

ო

ო

პ

პ

ჟ

ჟ

რ

რ

ს

ს

ნ' ნ'

X: 496,962.19
Y: 4,616,017.50

X: 496,923.99
Y: 4,616,017.58

+556.50

+557.00

+557.50

+558.00

+558.50

+559.00

+559.50

+560.00

+556.00

0.05 30.6 0.15
17 13

6

0.65

6 6 6 6 5.35 6 6 6 6 6 6 6 6 6 6

6

0.65

6 6 6 6 5.35 6 6 6 6 6 6 6 6 6 6

96.9

0.15 96.65 0.1

+8.15+568.25

+8.15+568.25

+11.15+571.25

+11.15+571.25

+12.58+572.68

+12.58+572.68

1.2

6.76

5.819

5.757

0.903

6.715

1.13
0.377

1.996

საქვეითო კავშირები

X: 496,961.35
Y: 4,616,011.75

X: 496,930.75
Y: 4,616,011.75

X: 496,963.35

Y: 4,615,914.82 X: 496,924.04
Y: 4,615,913.85

X: 496,961.35
X: 496,930.75 Y: 4,615,915.15
Y: 4,615,915.15

გენგეგმა 1:500