კულტურული მემკვიდრეობის ძეგლის
(ს.კ 01.13.08.007.026.01.505)
კომერციულ ფართში ჩასატარებელი მცირე
სარეაბილიტაციო სამუშაოების პროექტი
სარეკლამო აბრის/რეკლამის განთავსება

დ. აღმაშენებლის გამზირი 96

განმარტებითი ბარათი

კულტურული მემკვიდრეობის ძეგლი (ს.კ 01.13.08.007.026.01.505) მდებარეობს ქ. თბილისში, დავით აღმაშენებლის გამზირზე N 96-ში. მცირე სარეაბილიტაციო სამუშაოების დაწყება იგეგმება მერიის არქიტექტურის სამსახურის მიერ თანხმობის გაცემისთანავე.

პროექტი ითვალისწინებს კულტურული ძეგლის ფასადზე არსებული სარეკლამო აბრის და ლოგოს დემონტაჟს, ახალი სარეკლამო აბრის, ლოგოს ლაითბოქსის და QR კოდის ლაითბოქსის განთავსებას. ახალი სარეკლამო აბრის ზომები ემთხვევა არსებული სარეკლამო აბრის ზომებს.

კულტურული მემკვიდრეობის ძეგლზე შემოტანილია ცალკე სარეკლამო აბრის განთავსების განცხადება და ცალკე სარემონტო სამუშაოების პროექტის განცხადება. გთხოვთ ისინი განიხილოთ ცალცალკე.

სარემონტო სამუშაოების პროექტი შემოტანილია განცხადებით AR11086208

არ იცვლება შემოსასვლელი კარი და ვიტრაჟი

საკადასტრო გეგმა

მასშტაბი: 1:500

საქართველოს ეკონომიკის სამინისტრო
საჯარო რეესტრის მართვის სააგენტო
თბილისის სარეგისტრაციო სამსახური

მიწის ნაკვეთი:

საკადასტრო № 1 / 13 / 8 / 7/26
ზონა / სექტორი / კვარტალი / ნაკვეთი
თბილისი დიდუბე

სარეგისტრაციო №

გეგმილი

მისამართი: აღმაშენებლის გამზირი №96

თარიღი: 05.02.2007წ.

ფართობი: 1141 კვ.მ.

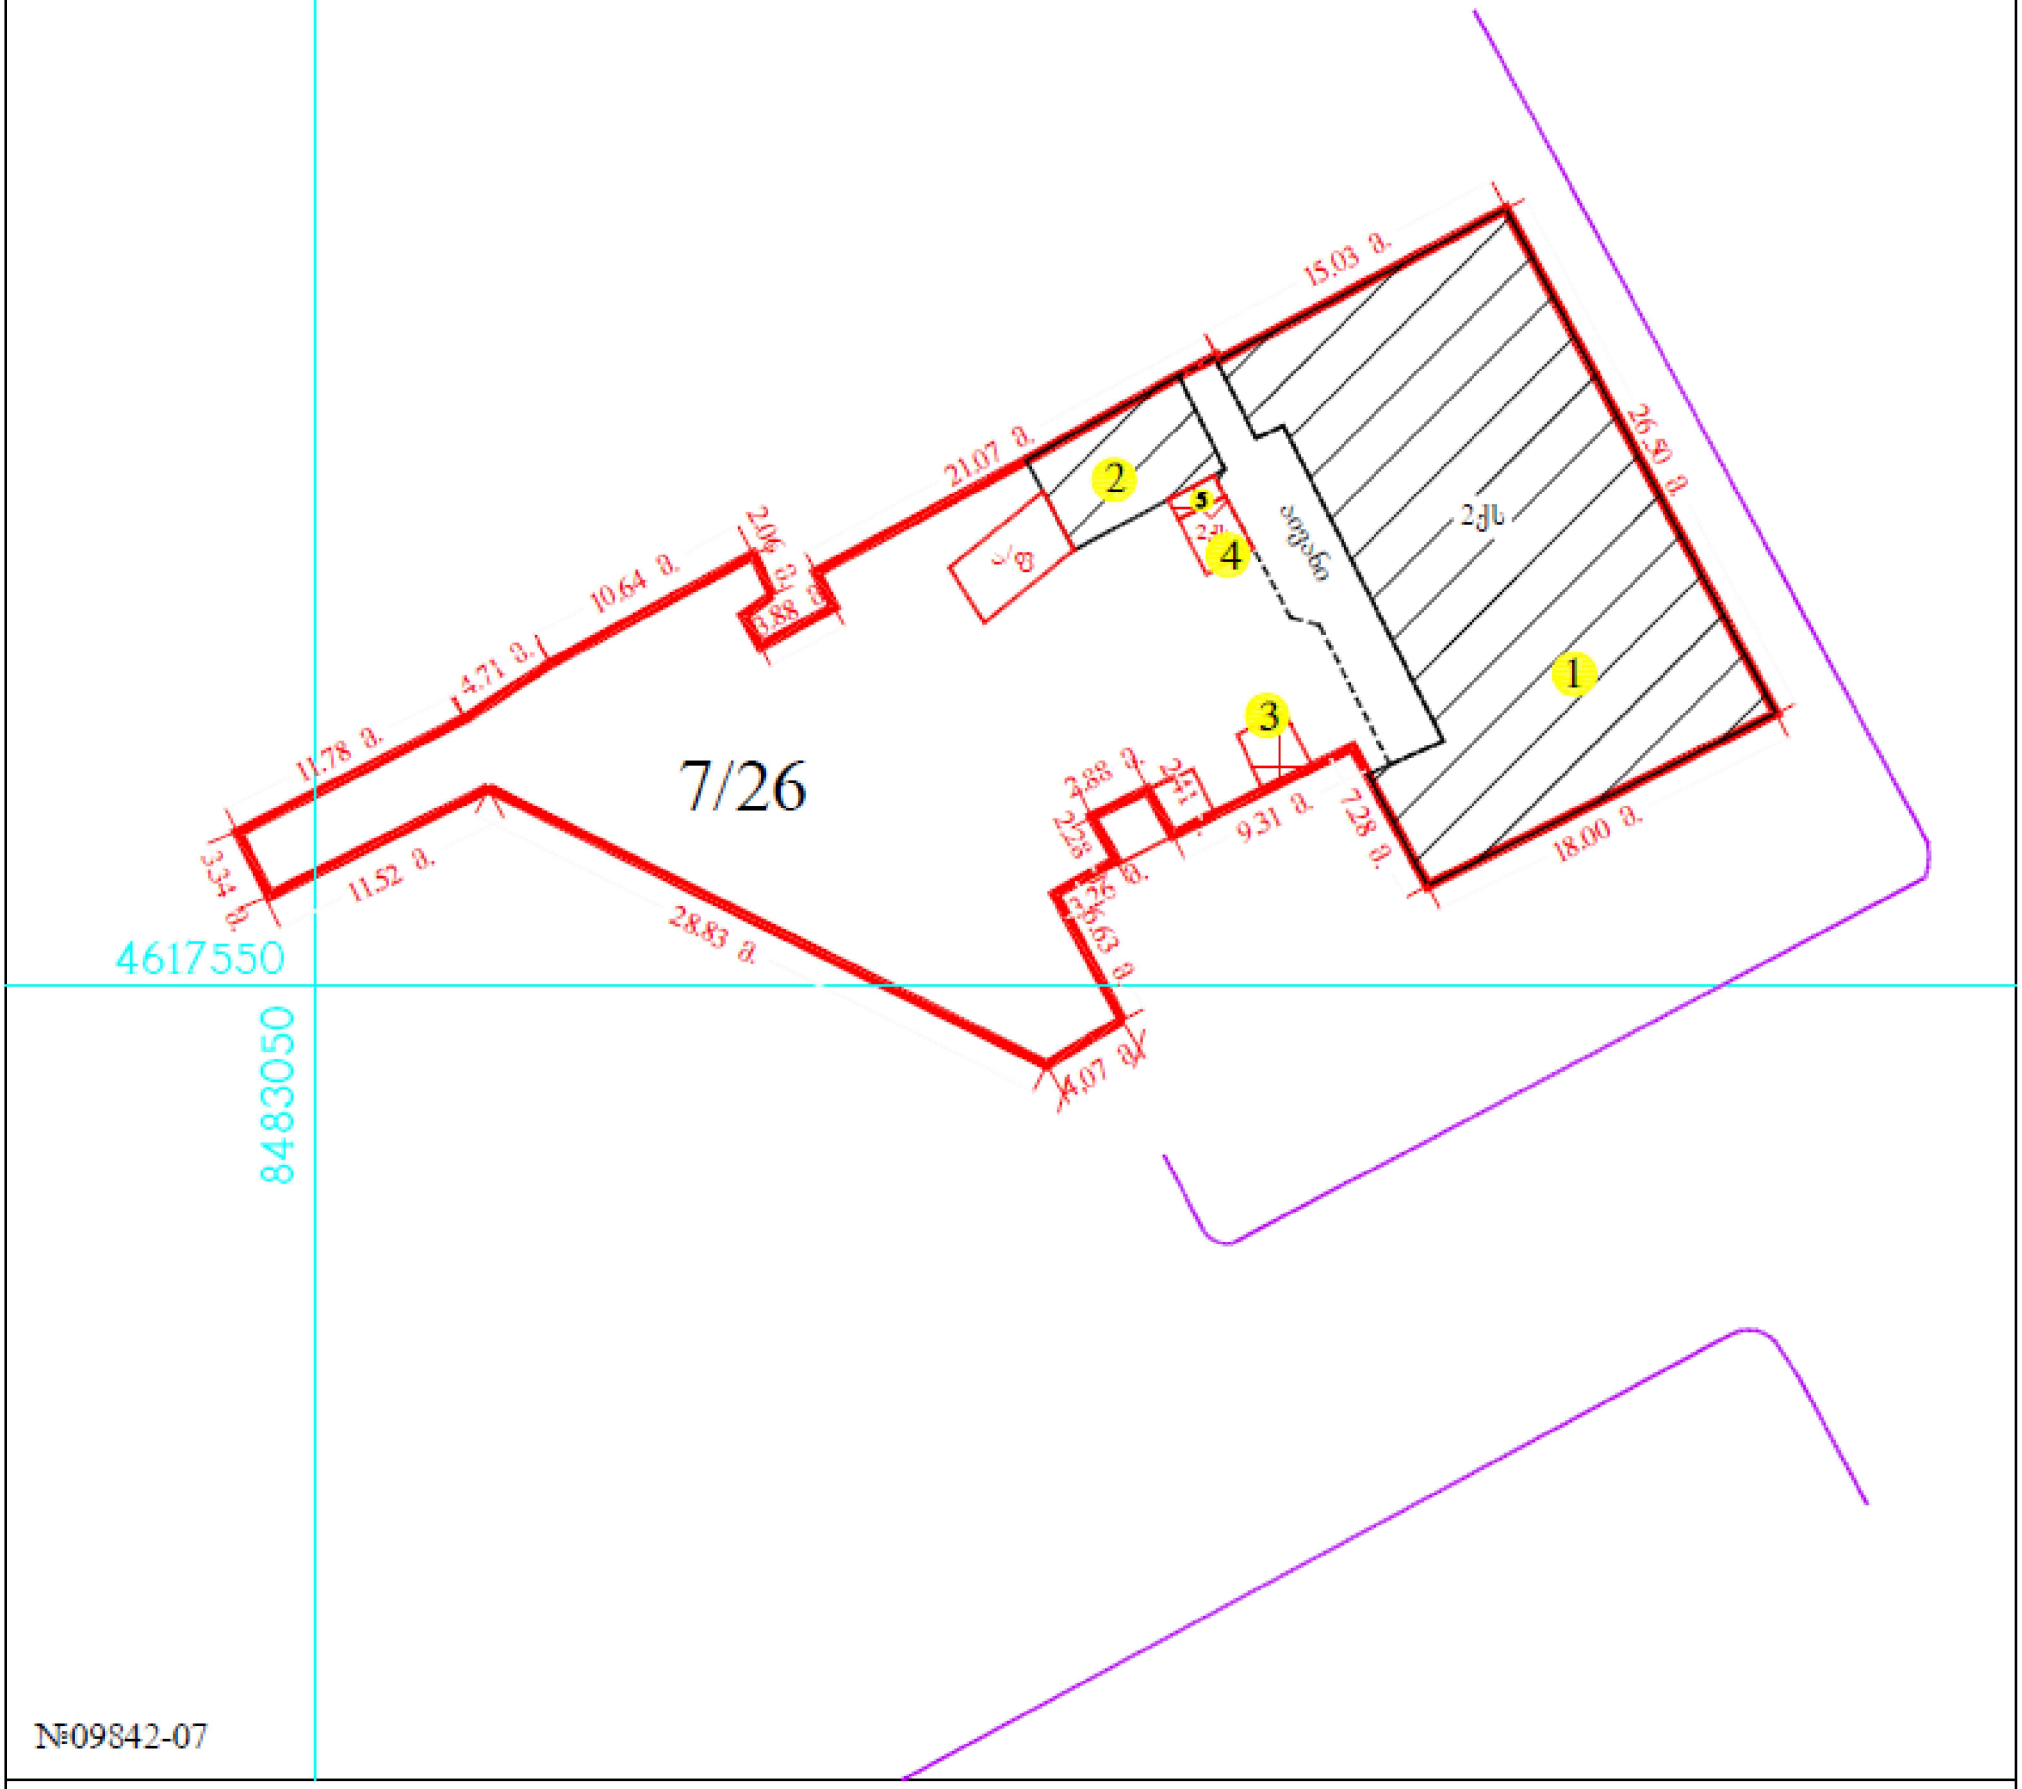

№09842-07

- მიწის ნაკვეთის საკადასტრო საზღვარი
- არასაცხოვრებელი შენობა
- საცხოვრებელი შენობა
- უფლების დამადასტურებელი საბუთის გარეშე არსებული შენობა-ნაგებობა
- 1 შენობის ნომერი
- მშენებარე ნაგებობა
- სატრანსფორმატორო ჯიხურები და ელექტრო ქვესადგურები
- სერვიტუტი
- ბორდიური
- რკინიგზა
- გადამცემი ხაზი
- საქვეთვალყურეო ჭები

საპროექტო არეალი



პროექტი ფასადზე სარეკლამო აბრის განთავსება	ნახაზის დასახელება სიტუაციური გეგმა	მასშტაბი	თარიღი 10.04.2025
მისამართი თბილისი, დავით აღმაშენებლის გამზირი 96	არქიტექტორი ანნამარია ჭელიძე	ფორმატი A3	ნახაზის ნომერი 02



პროექტი ფასადზე სარეკლამო აბრის განთავსება	ნახაზის დასახელება არსებული სიტუაციის ფოტოსურათი	მასშტაბი	თარიღი 10.04.2025
მისამართი თბილისი, დავით აღმაშენებლის გამზირი 96	არქიტექტორი ანნამარია ჭელიძე	ფორმატი A3	ნახაზის ნომერი 02



პროექტი
ფასადზე სარეკლამო
აბრის განთავსება

ნახაზის დასახელება
არსებული სიტუაციის
ფოტოსურათი

მასშტაბი

თარიღი
10.04.2025

მისამართი
თბილისი, დავით აღმაშენებლის
გამზირი 96

არქიტექტორი
ანნამარია ჭელიძე

ფორმატი
A3

ნახაზის ნომერი
03



პროექტი
ფასადზე სარეკლამო
აბრის განთავსება

ნახაზის დასახელება
ფოტომონტაჟი

მასშტაბი

თარიღი
10.04.2025

მისამართი
თბილისი, დავით აღმაშენებლის
გამზირი 96

არქიტექტორი
ანნამარია ჭელიძე

ფორმატი
A3

ნახაზის ნომერი
04



პროექტი ფასადზე სარეკლამო აბრის განთავსება	ნახაზის დასახელება ფოტომონტაჟი	მასშტაბი	თარიღი 10.04.2025
მისამართი თბილისი, დავით აღმაშენებლის გამზირი 96	არქიტექტორი ანნამარია ჭელიძე	ფორმატი A3	ნახაზის ნომერი 05

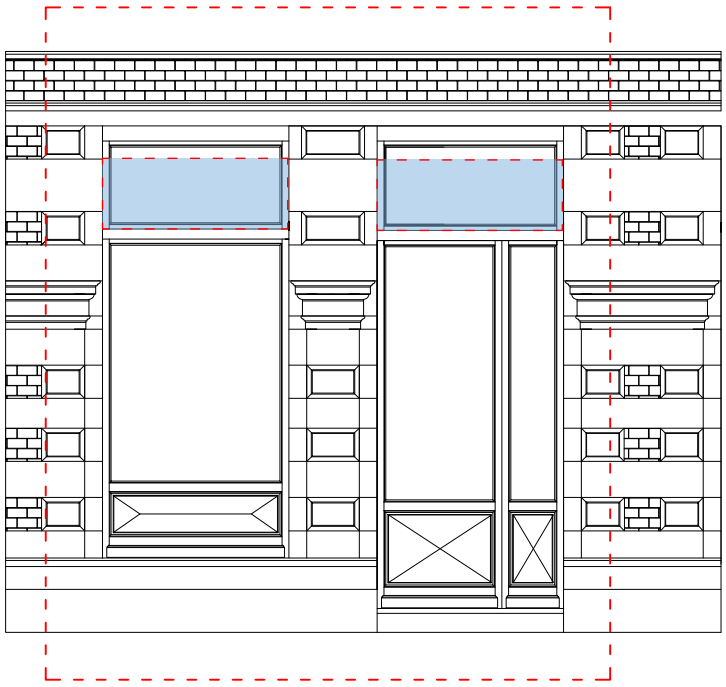

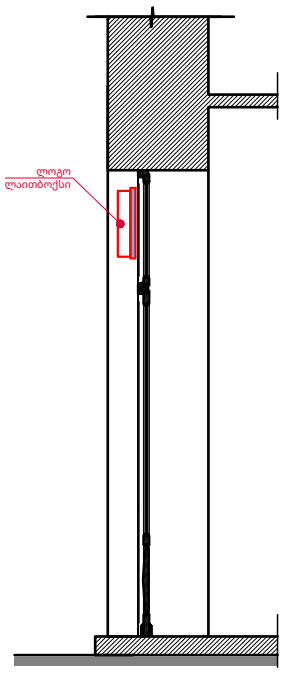

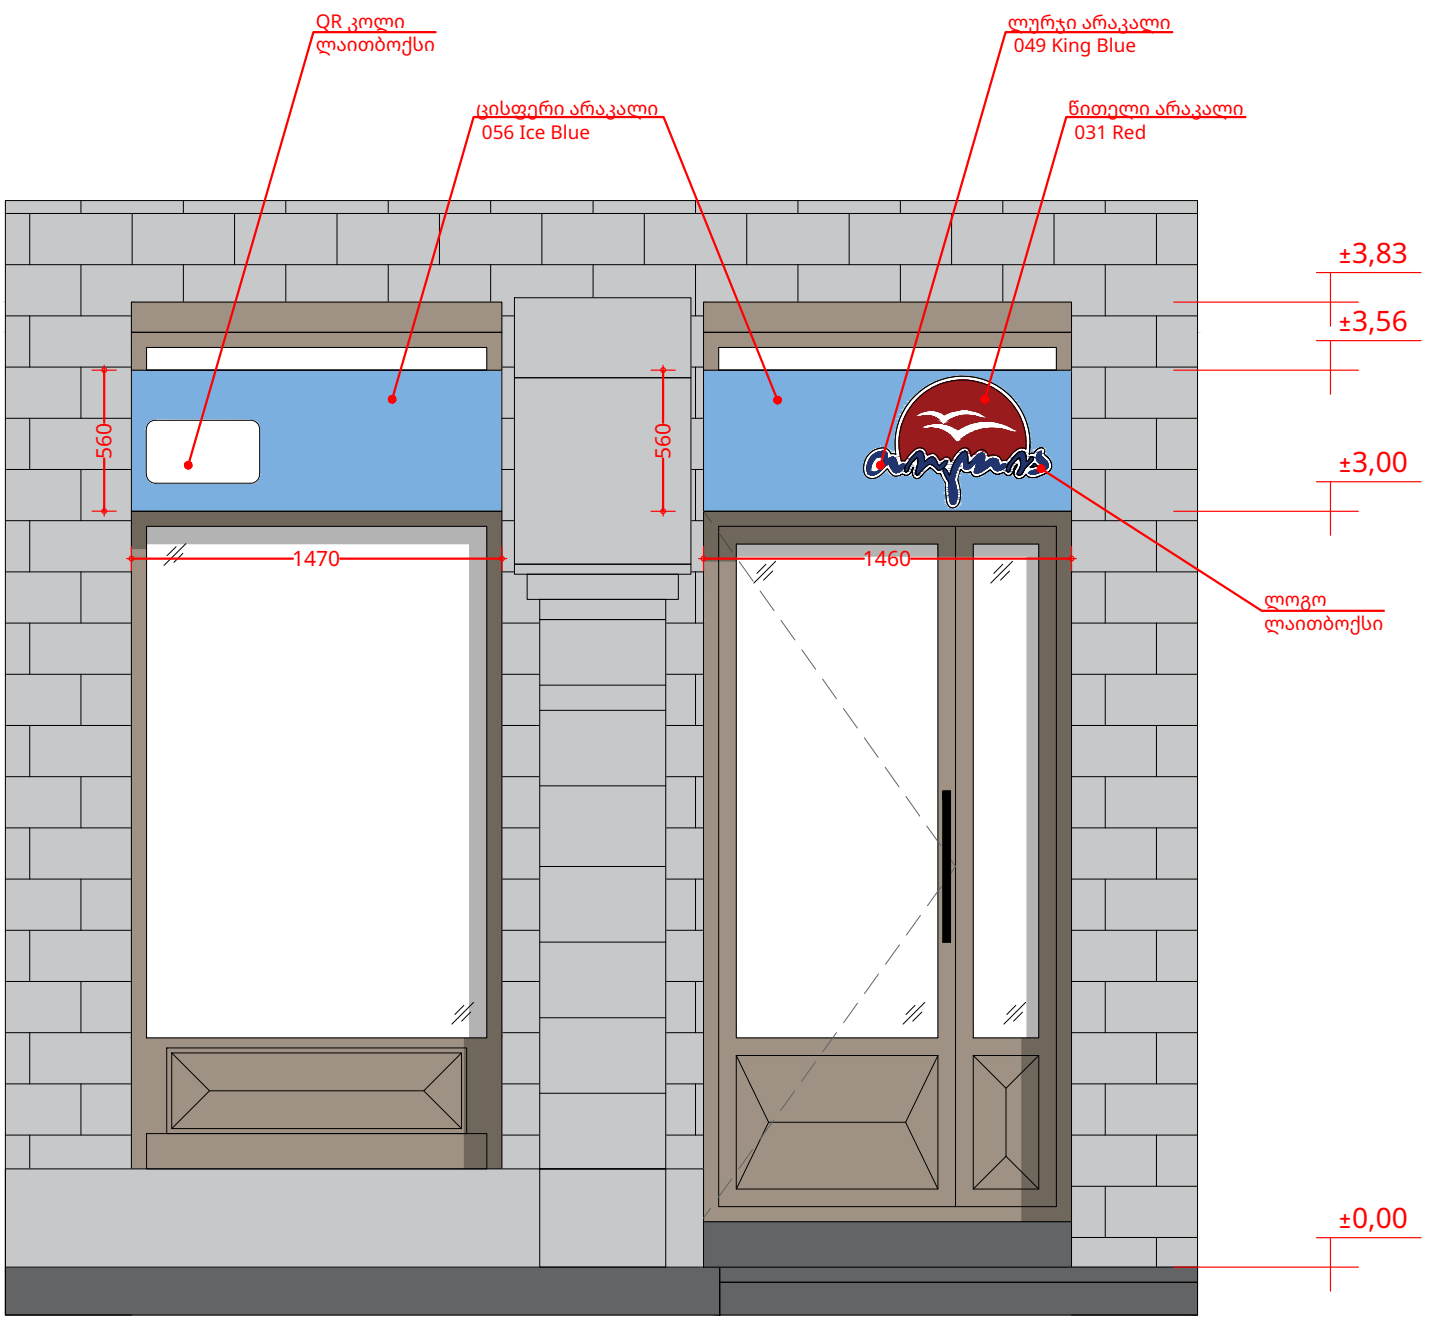



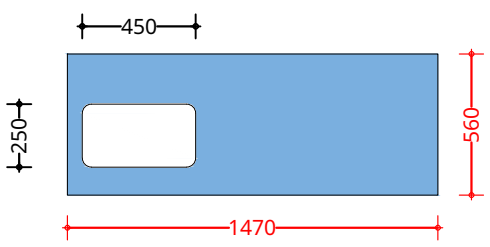

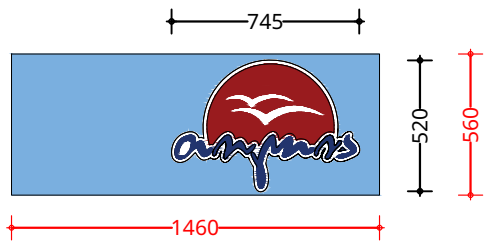



პროექტი
ფასადზე სარეკლამო
აბრის განთავსება

ნახაზის დასახელება
ფასადის ნახაზი

მასშტაბი
1:50

თარიღი
10.04.2025

მისამართი
თბილისი, დავით აღმაშენებლის
გამზირი 96

არქიტექტორი
ანნამარია ჭელიძე

ფორმატი
A3

ნახაზის ნომერი
06