



პროექტის დასახელება:	შემსრულებელი:	გვერდის დასახელება:	პირობითი აღნიშვნები:		მისამართი:	დამკვეთი:	თანამდებობა	სახელი/გვარი	ხელმოწერა
მრავალბინიანი საცხოვრებელი სახლის არქიტექტურული პროექტი	PROJECT არქიტექტურული პროექტები	ჭრილი 1-1	საპროექტო საზღვარი	ბლოკი	ქ თბილისი, წულაძის ქუჩა №23	სსიპ საქართველოს საპატრიარქო	დირექტორი	მ. რევაზიშვილი	
			სვეტები	ტიხარი			მთ.არქიტექტორი	მ. რევაზიშვილი	
			ბეტონი		ს/კ 01.17.11.034.007		დამპროექტებელი	ი. ჯერულია	
							კონსტრუქტორი	ნ. მემლაძე	

მასშტაბი:	ფურცლის №	თარიღი:
1:200	13	21/04/2025

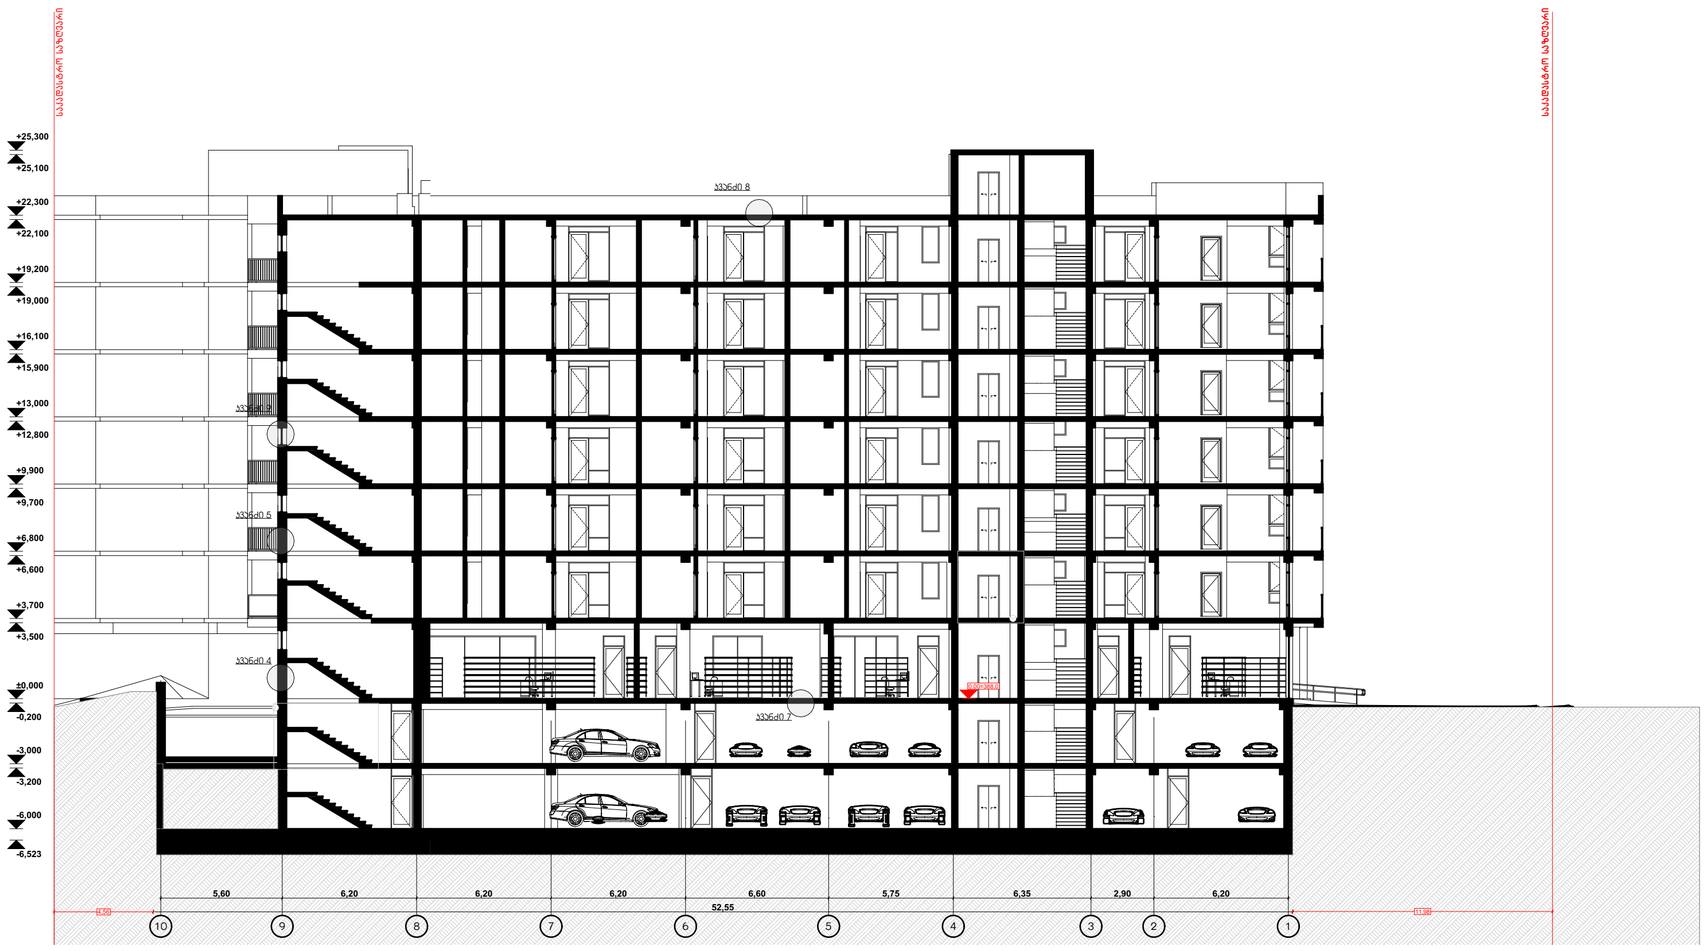


პროექტის დასახელება:	შემსრულებელი:	გვერდის დასახელება:	პირობითი აღნიშვნები:		მისამართი:	დამკვეთი:	თანამდებობა	სახ/გვარი	ხელმოწერა	მასშტაბი:	ფურცლის №	თარიღი:
მრავალბინიანი საცხოვრებელი სახლის არქიტექტურული პროექტი	PROJECT არქ-ფიზაინ პროექტი	ჭრილი 2-2	საკადასტრო საზღვარი	ბლოკი	ქ თბილისი,წულაძის ქუჩა №23	სსიპ საქართველოს საპატრიარქო	დირექტორი	მ. რევაზიშვილი		1:200	14	21/04/2025
			სვეტები	ტიხარი	ს/კ 01.17.11.034.007		მთ.არქიტექტორი	მ. რევაზიშვილი				
			ბეტონი				დაამუშავა	ი. ჯარღულია				
							კონსტრუქტორი	ნ. მემლაძე				


კვანძი 1
გარე კედელი -30 სმ U=0.317

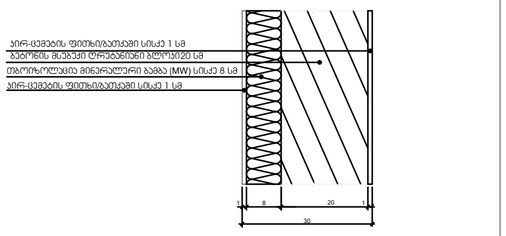


კვანძი 2
გარე კედელ 2 - 30 სმ U=0.318

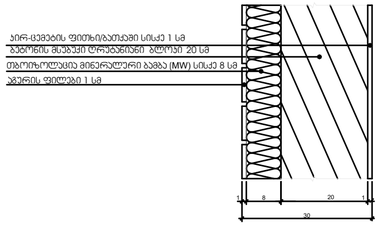


კვანძი 3
გარე კედელი 1 -30 სმ U=0.318

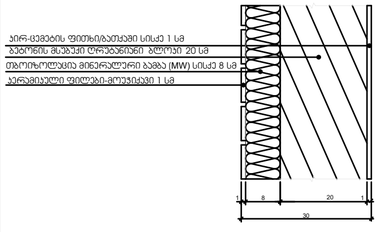


კვანძი 4
გარე კედელი 3 - 40 სმ U=0.348

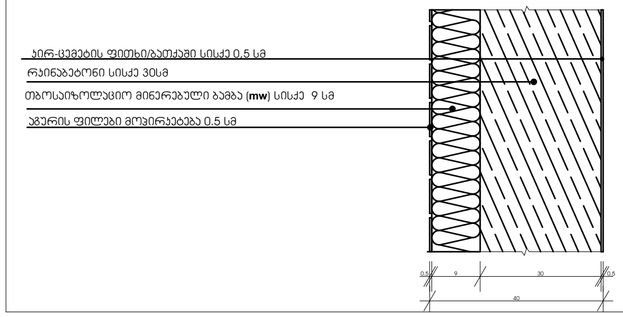


კვანძი 5
გარე კედელი 4 - 40 სმ U=0. 348

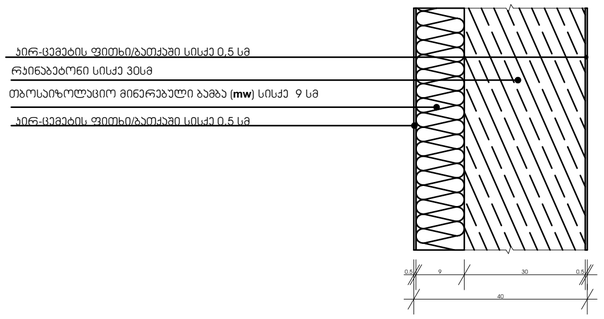


კვანძი 6
გარე კედელი 5 - 35 სმ U=0. 350

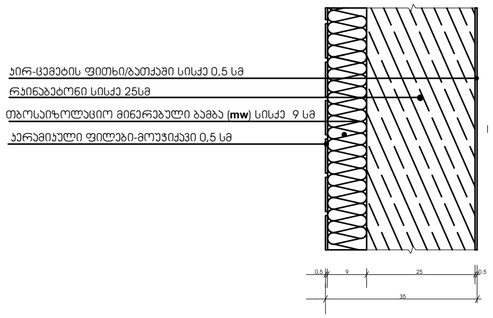


კვანძი 7
იატაკი 0.000 ნიშნულზე 32 სმ U=0.346

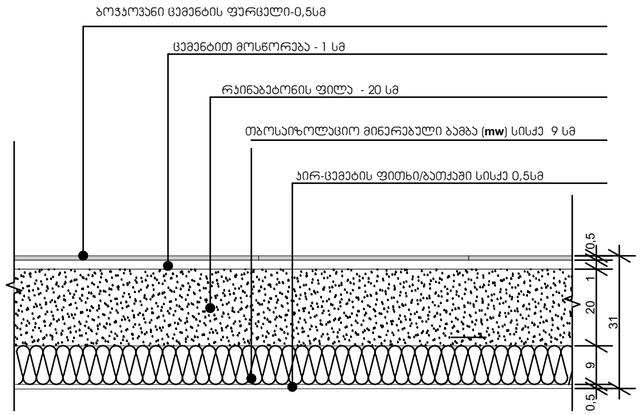

კვანძი 8
გადახურვის ფილა - 30 სმ U=0.292

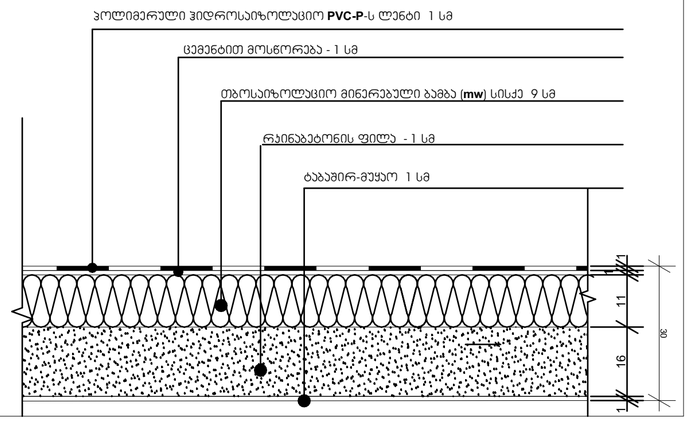

კვანძი 9
გარე კედელი - 30 სმ U=0.317
ფანჯარა U=1.78

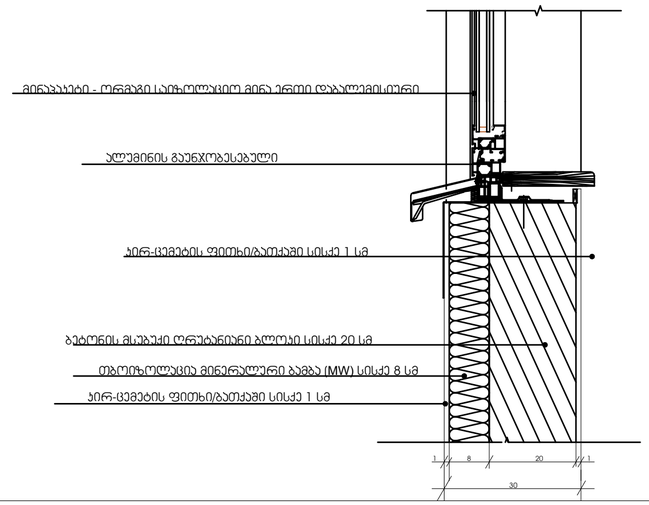

პროექტის დასახელება:	შემსრულებელი:	გვერდის დასახელება:	პირობითი აღნიშვნები:	მისამართი:	დამკვეთი:	თანამდებობა	სახელი, გვარი	ხელმოწერა	მასშტაბი:	ფურცლის №	თარიღი:
მრავალბინიანი საცხოვრებელი სახლის არქიტექტურული პროექტი	PROJECT არქ-ლიზაინ პროექტი	კვანძები	საკადასტრო საზღვარი; ბლოკი; სვეტები; ტიხარი; ბეტონი	ქ თბილისი,წულაძის ქუჩა №23; ს/კ 01.17.11.034.007	სსიპ საქართველოს საპატრიარქო	დირექტორი; მთ.არქიტექტორი; დაამუშავა; კონსტრუქტორი	მ. რევაზიშვილი; მ. რევაზიშვილი; ი. ჯერულია; ნ. მემლაძე		1:10	15	21/04/2025