

პროექტის დასახელება:	შემსრულებელი:	გვერდის დასახელება:	პირობითი აღნიშვნები:			მისამართი:	დამკვეთი:				მასშტაბი:	ფურცლის №	თარიღი:
მრავალბინიანი საცხოვრებელი სახლის არქიტექტურული პროექტი	PROJECT არქ-დიზაინ პროექტი	**გენგეგმა**	საკადასტრო საზღვარი	ბლოკი		ქ თბილისი,წულაძის ქუჩა №23 ს/კ 01.17.11.034.007	სსიპ საქართველოს საპატრიარქო				1:500	22	21/04/2025
			სვეტები	ტიხარი									
			ბეტონი										

დირექტორი	ბ. რევაზიშვილი		
მთ.არქიტექტორი	ბ. რევაზიშვილი		
დაამუშავა	ი. ჯაფარიძე		
კონსტრუქტორი	ნ. მეშველიანი		

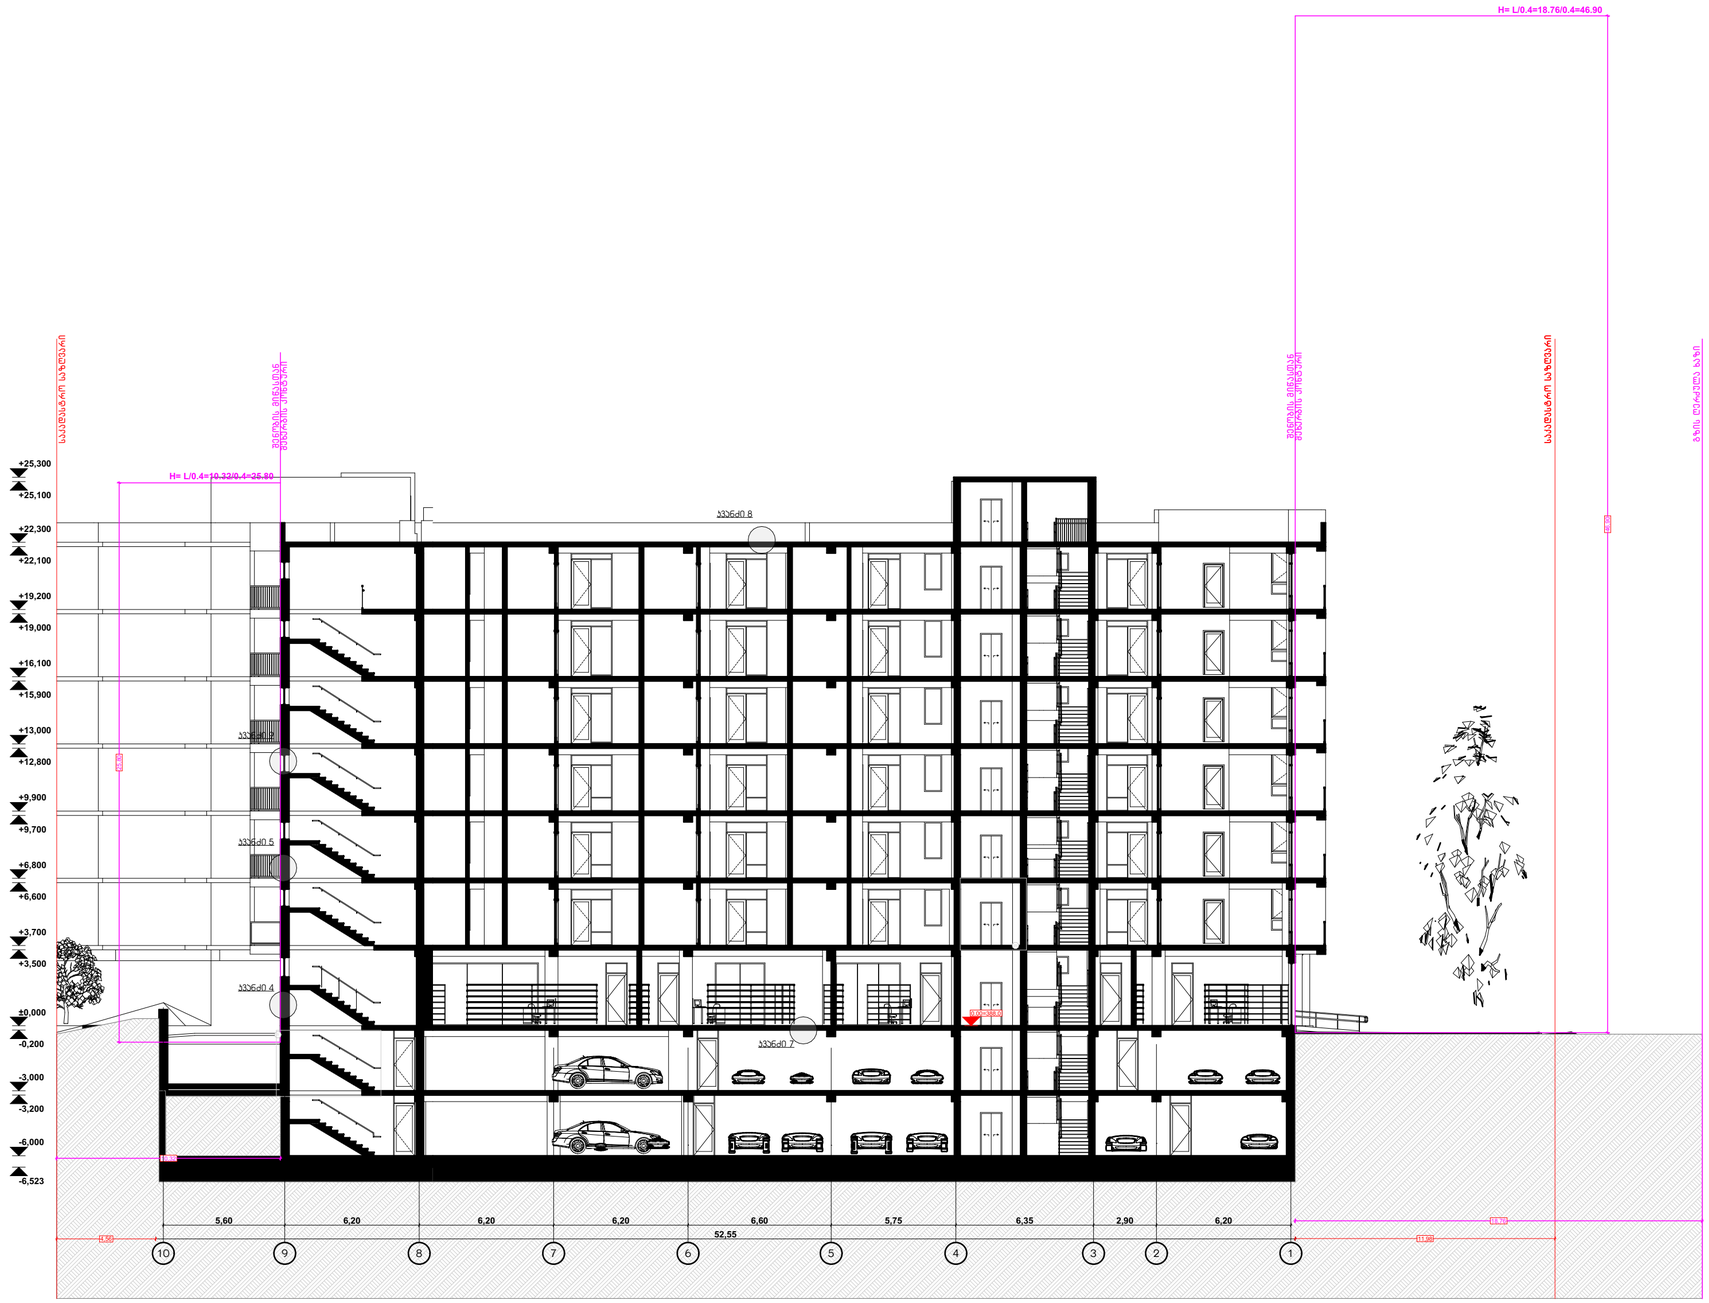


პროექტის დასახელება:	შემსრულებელი:	გვერდის დასახელება:	პირობითი აღნიშვნები:	მისამართი:	დამკვეთი:	თანამდებობა	სახელი	ხელმოწერა	მასშტაბი:	ფურცლის №	თარიღი:
მრავალბინიანი საცხოვრებელი სახლის არქიტექტურული პროექტი	PROJECT არქ-ფიზიკის პროექტი	ჭრილი	საკადასტრო საზღვარი; ბლოკი; სვეტები; ტიხარი; ბეტონი	ქ თბილისი,წულაძის ქუჩა №23; ს/ს 01.17.11.034.007	სსიპ საქართველოს საპატრიარქო	დირექტორი	მ. რევაზიშვილი		1:200	23	21/04/2025
						მთ.არქიტექტორი	მ. რევაზიშვილი				
						დამპროექტებელი	ი. ჯერულია				
						კონსტრუქტორი	ნ. მეშვილაძე				

შენიშვნა: ნარმოდგენილი სიმაღლის სხივი არ ჯვეთს არცერთ ღიობს, რაც ნათლად ჩანს გრაფიკულ გამოსახულებაზეც

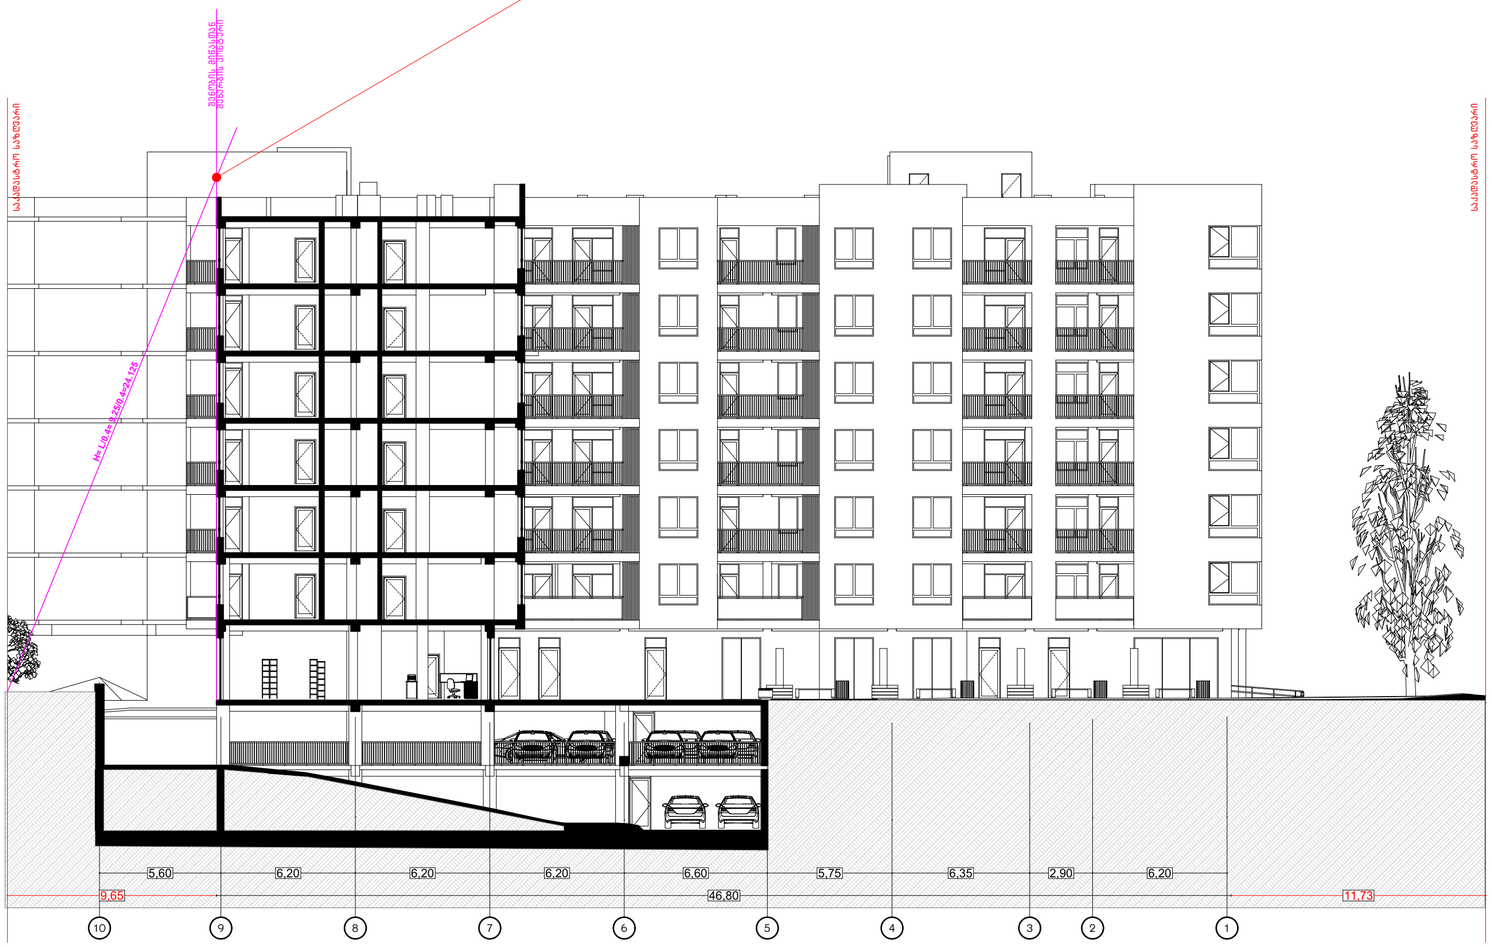

პროექტის დასახელება:	შემსრულებელი:	გვერდის დასახელება:	პირობითი აღნიშვნები:			მისამართი:	დამკვეთი:			მასშტაბი:	ფურცლის №:	თარიღი:
მრავალბინიანი საცხოვრებელი სახლის არქიტექტურული პროექტი	PROJECT არქ-დიზაინ პროექტი	სიმაღლის სხივი ღიობებისთვის	საკადასტრო საზღვარი	ბლოკი		ქ თბილისი,წულაძის ქუჩა №23 ს/კ 01.17.11.034.007	სსიპ საქართველოს საპატრიარქო			1:200	24	21/04/2025
			სვეტები	ტიხარი								
			ბეტონი									
								თანამდებობა	სახ/გვარი	ხელმოწერა		
								დირექტორი	მ. რევაზიშვილი			
								მთ.არქიტექტორი	მ. რევაზიშვილი			
								დაამუშავა	ი. ჯერულია			
								კონსტრუქტორი	ნ. მუმლაძე			

შენიშვნა: "ბ" ბლოკის პროექტირებისას აღნუშნული ჯედელი იქნება ყრუ(ღობების გარეშე) გამომდინარე აქედან არ ირღვება სამეზობლო მიჯნის ზონა

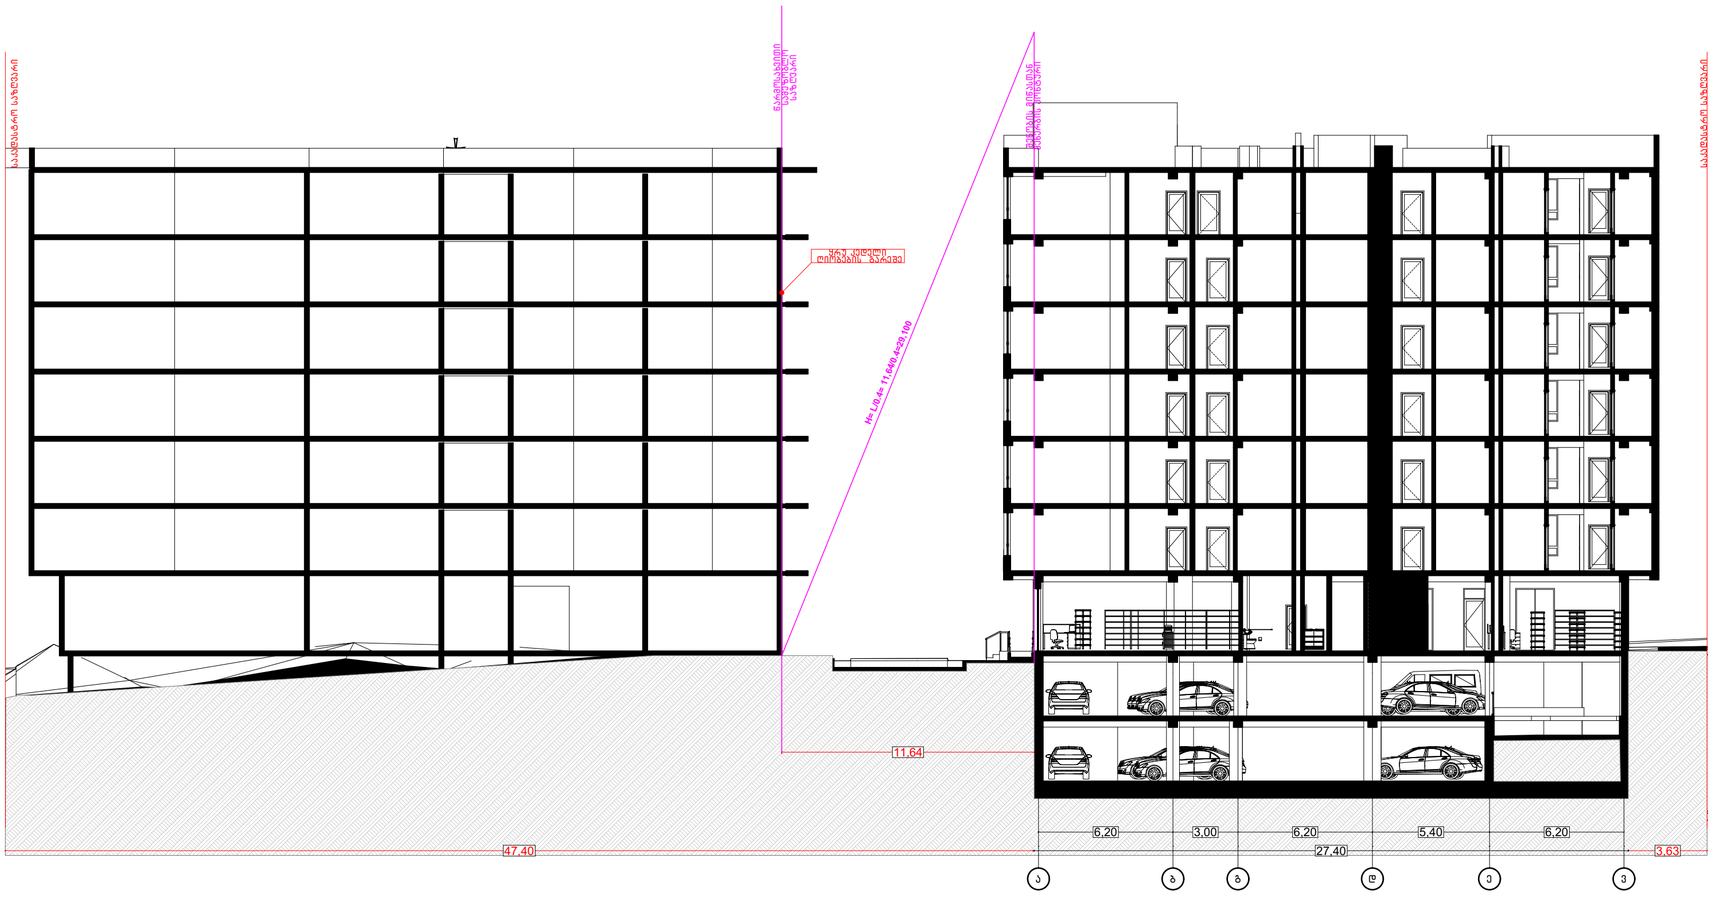

პროექტის დასახელება:	შემსრულებელი:	გვერდის დასახელება:	პირობითი აღნიშვნები:			მისამართი:	დამკვეთი:						
მრავალბინიანი საცხოვრებელი სახლის არქიტექტურული პროექტი	PROJECT არქ-ფიზიკის პროექტები	სიმაღლის სხივი ღობებისთვის	საკადასტრო საზღვარი	ბლოკი		ქ თბილისი,წულაძის ქუჩა №23	სსიპ საქართველოს საჯარისარქო	თანამდებობა	სახ/გვარი	ხელმოწერა	მასშტაბი:	ფურცლის №	თარიღი:
			სვეტები	ტიხარი				დირექტორი	მ. რევაზიშვილი		1:200	25	21/04/2025
			ბეტონი			ს/კ 01.17.11.034.007		მთ.არქიტექტორი	მ. რევაზიშვილი				
								დამპროექტებელი	ი. ჯერულია				
								კონსტრუქტორი	ნ. მემლაძე				