


არსებული ფასადი 1-5 ღერძებში

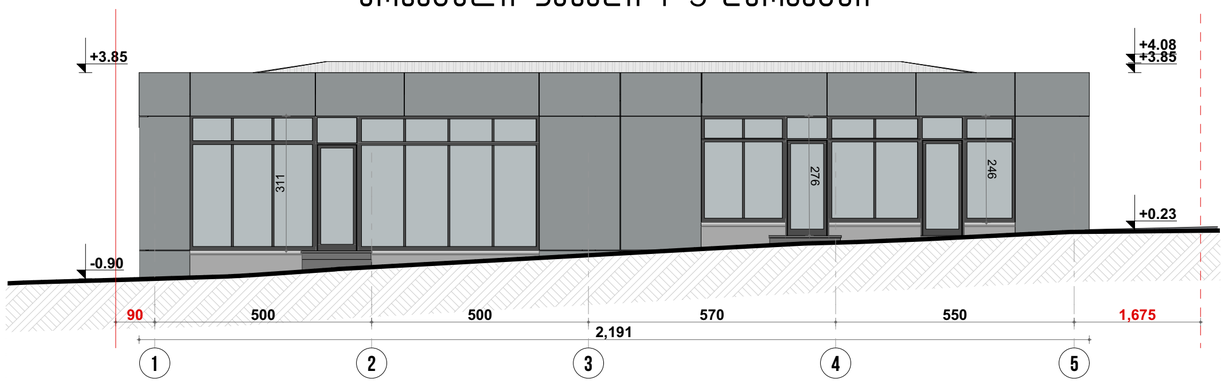


საპროექტო ფასადი 1-7 ღერძებში

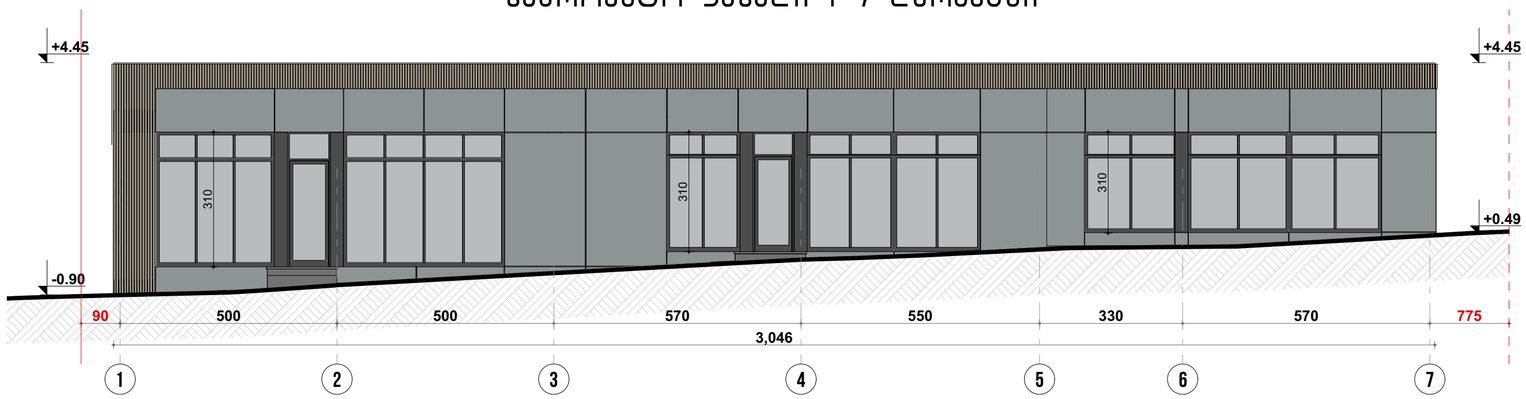


არსებული ფასადი ა-ბ ღერძებში

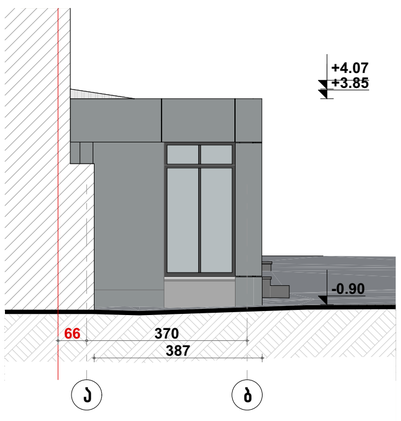


საპროექტო ფასადი ა-ბ ღერძებში

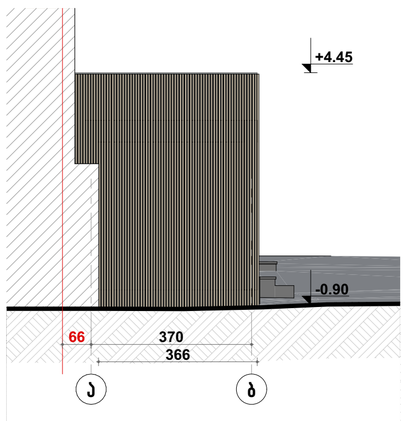

არსებული ფასადი ბ-ა ღერძებში

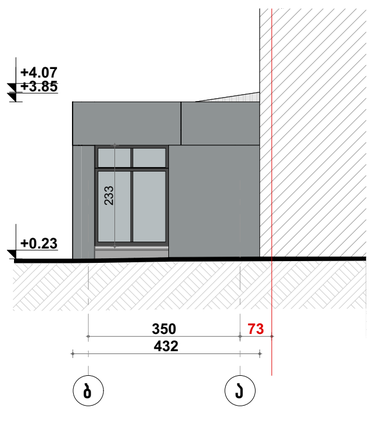

საპროექტო ფასადი ბ-ა ღერძებში

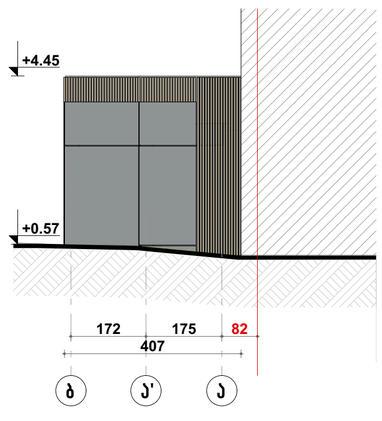

ARCHITECTURE

პროექტის დასახელება

პროექტის მისამართი

ქალაქი თბილისი, ა/დ ვაზიანის N34

(ს/კ 01.01.01.001.001)

პირობითი აღნიშვნები

საძირკვლის საზღვარი

ღერძის ნაზი

შენიშვნები:

1. ნახაზზე ზომები მოცემულია სანიმუშო ნიშნულები მეორეში;
2. ნახაზზე ყველა ცვლილება მშენებლობისას, შეთანხმებული უნდა იყოს პროექტის ავტორთან

დამკვეთი:

თანამდებობა	სახ./მვ.	ხელმოწერა
პროექტის ავტორი:	მ.ქიქავა	
არქიტექტორი:	მ.ქიქავა	

ნახაზის დასახელება:

არსებული და საპროექტო ფასადები

მასშტაბი	ფორმატი	თარიღი	ფურცელი
1:100	A2	2025	