არსებული ჭრილი 1-1

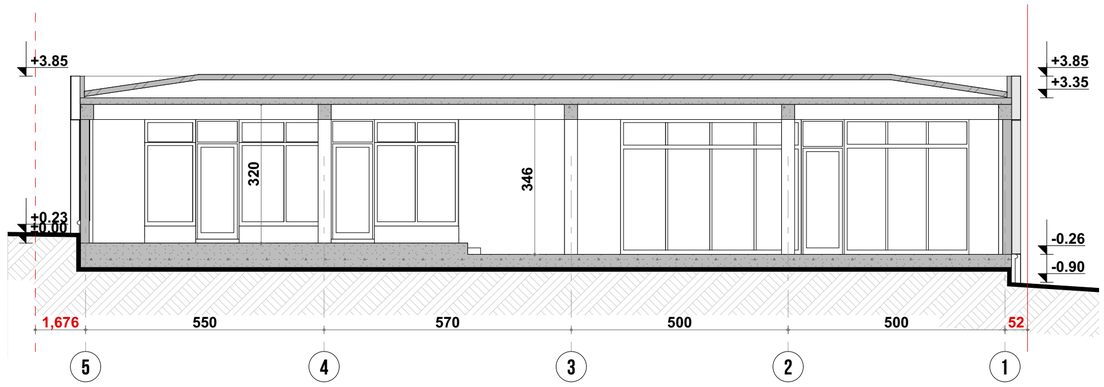

არსებული ჭრილი 2 - 2

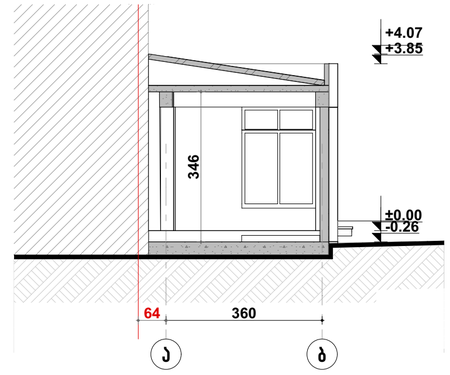

საპროექტო ჭრილი 1-1

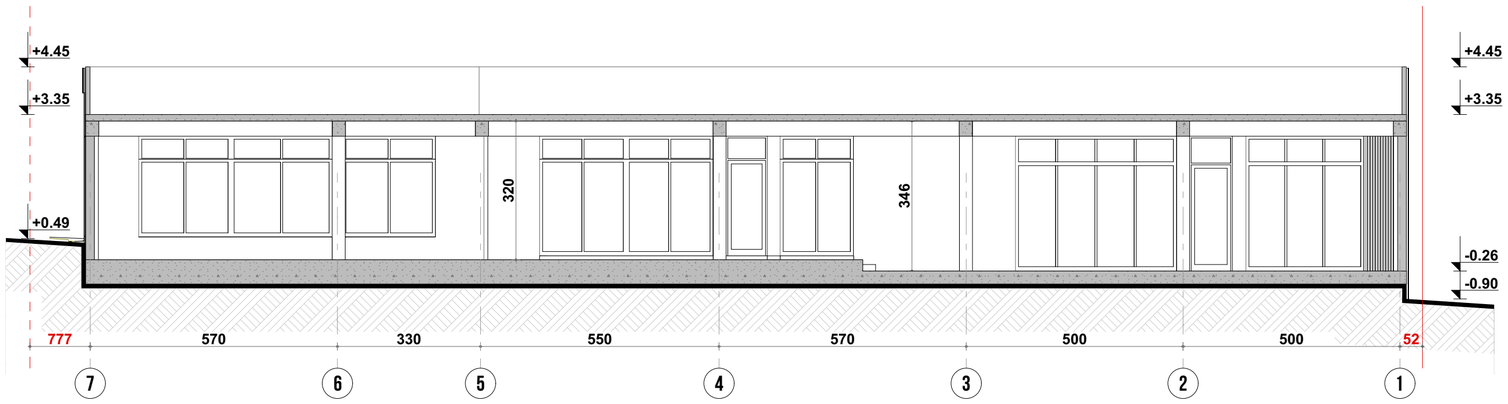

საპროექტო ჭრილი 2 - 2

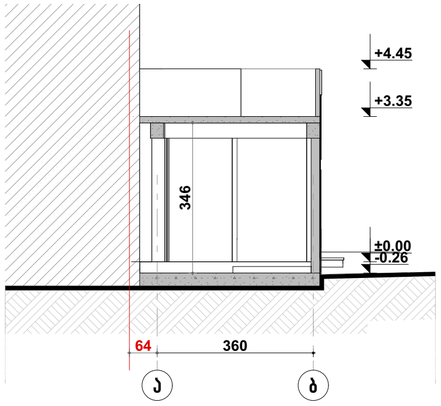

ARCHITECTURE

პროექტის დასახელება

პროექტის მისამართი
ქალაქი თბილისი, ა დ ფარნავაზის N34
(ს/კ 01.01.01.001.001)

პირობითი აღნიშვნები

საძირკვლის საზღვარი

ღერძის ნაზი

შენიშვნები:

1. ნახაზზე ზომები მოცემულია სანიმუშენახებში ხოლო ნიშნულები მეტრებში;
2. ნახაზზე ყველა ცვლილება მშენებლობისას, შეთანხმებული უნდა იყოს პროექტის ავტორთან

ღაგქვეთი:

თანამდებობა	სახ./მვ.	ხელმოწერა
პროექტის ავტორი:	მ.ქიქიჯაშვილი	
არქიტექტორი:	მ.ქიქიჯაშვილი	

ნახაზის დასახელება:
არსებული და საპროექტო ჭრილები

მასშტაბი	ფორმატი	თარიღი	შენიშვნა
1:100	A2	2025	