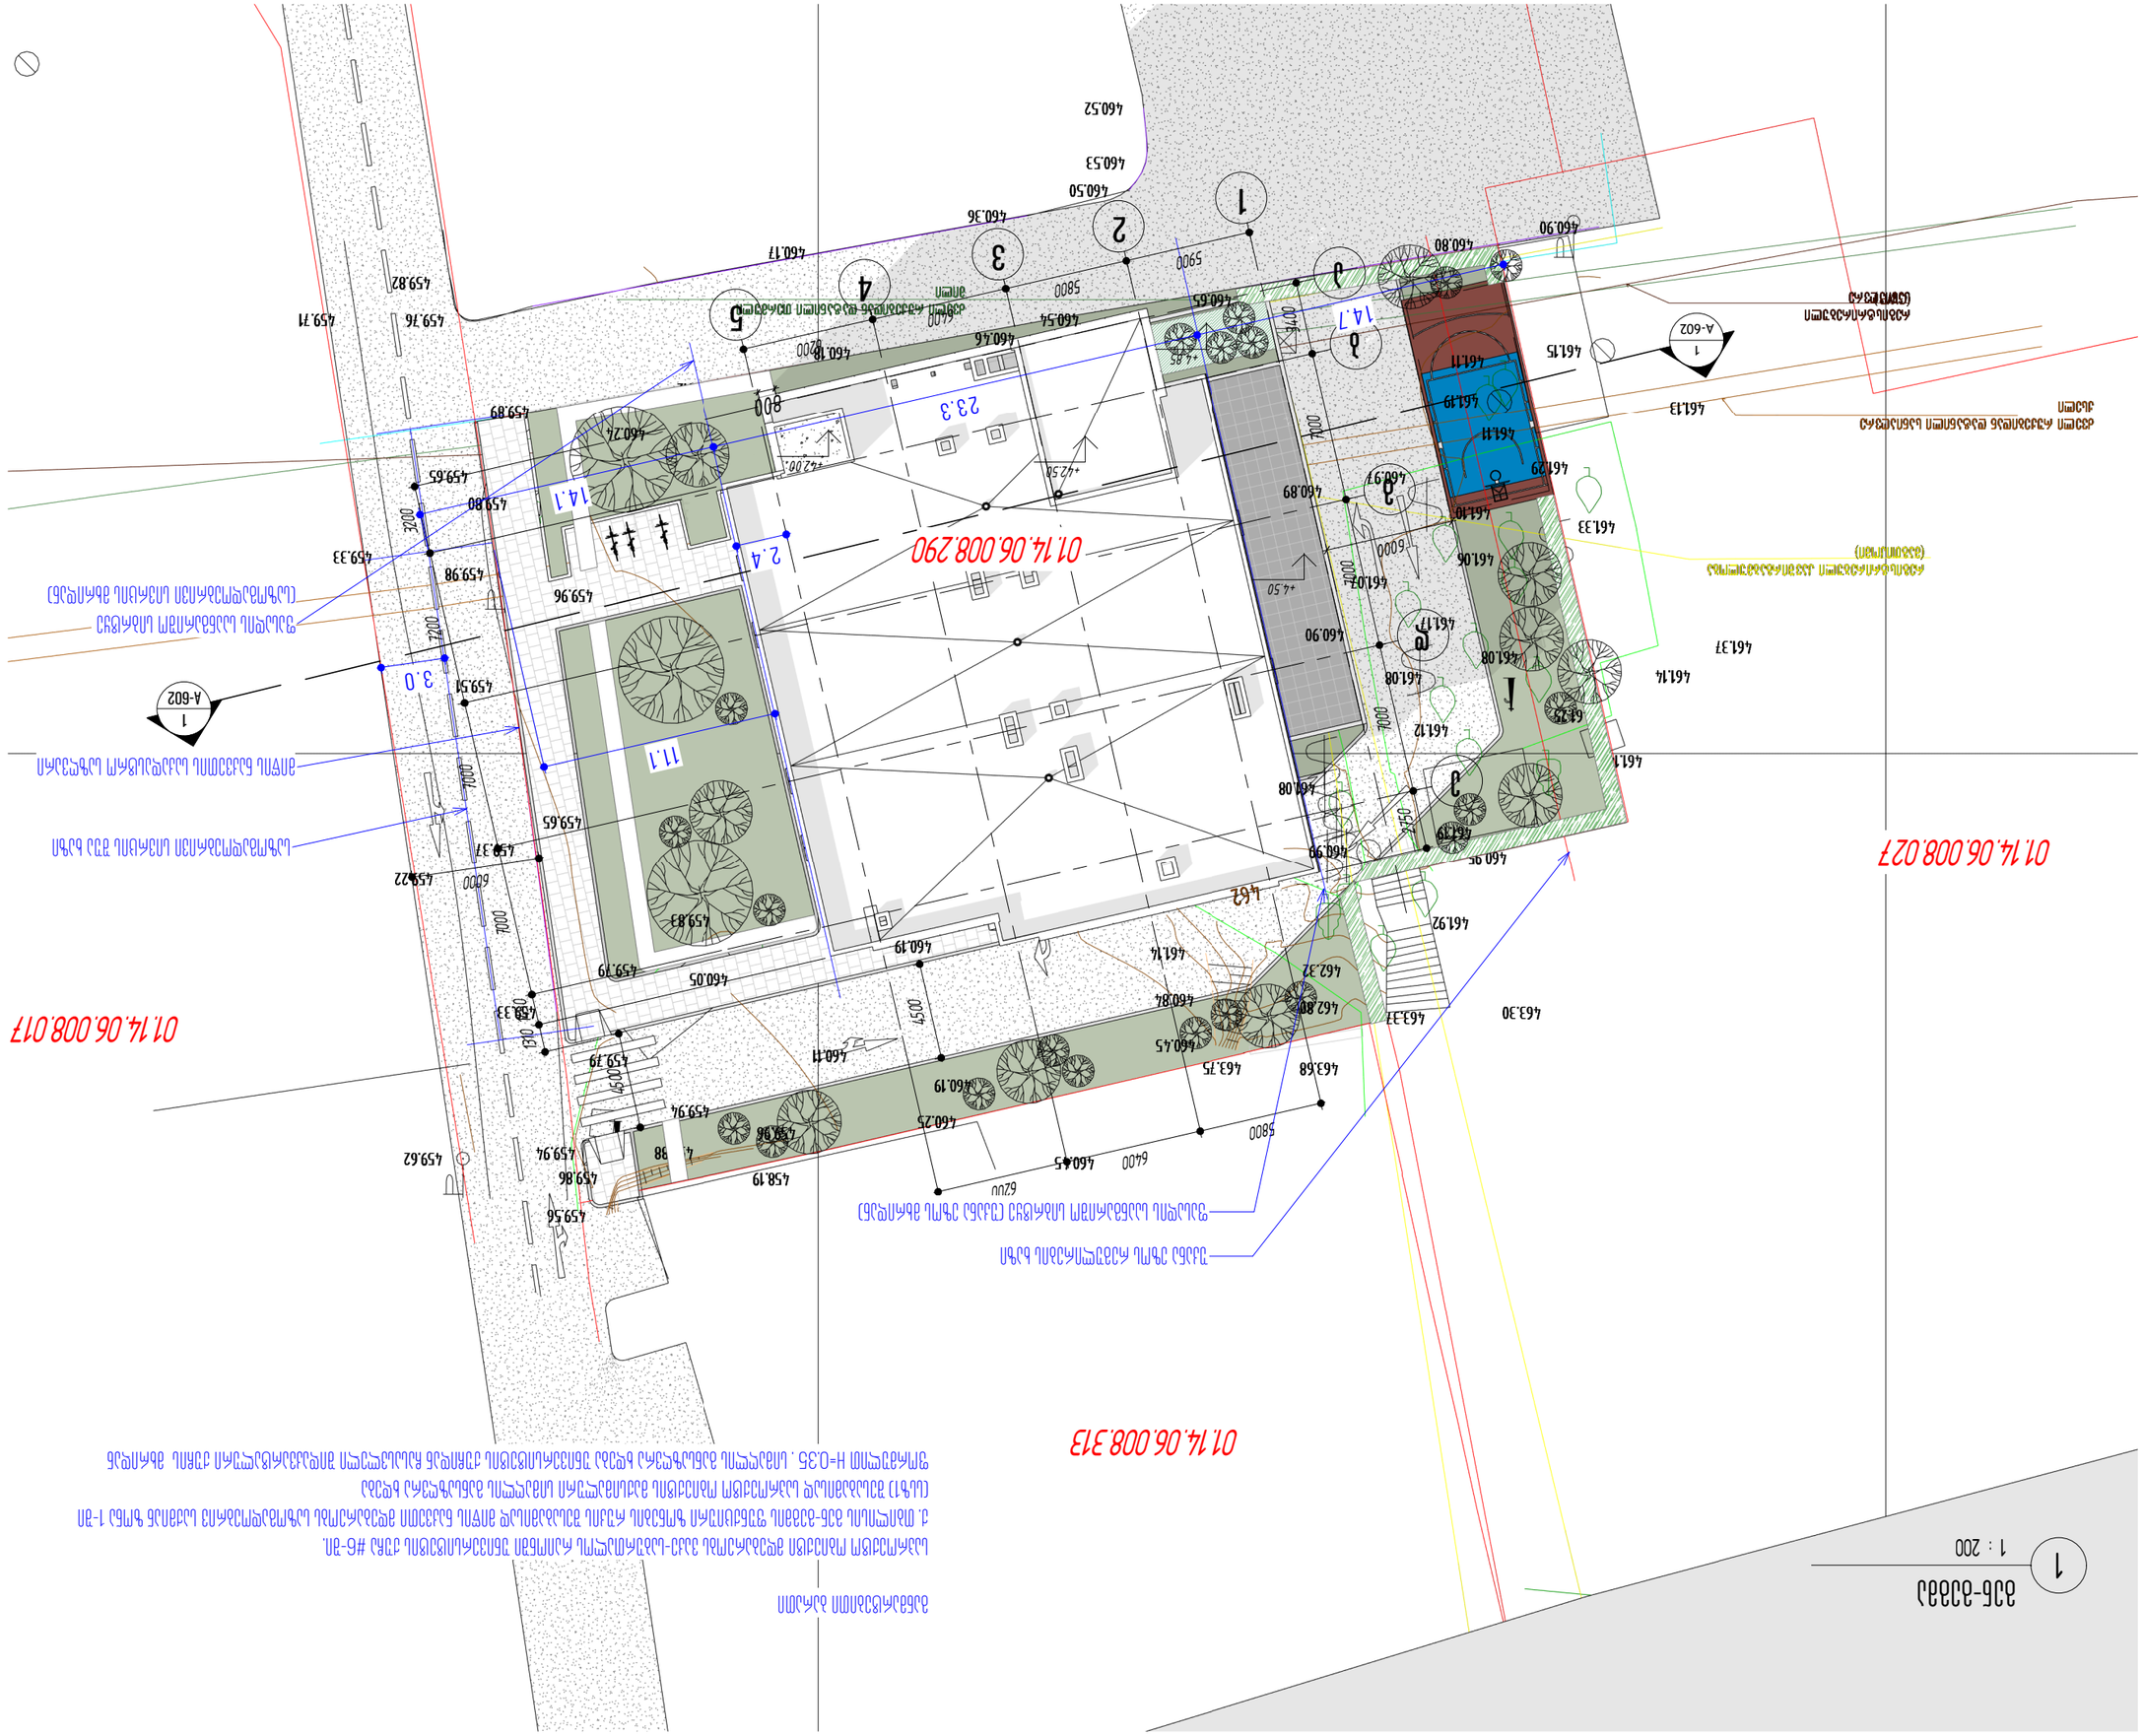
01.14.06.008.027
01.14.06.008.290
01.14.06.008.313
01.14.06.008.017
1
1 : 200
A-602
1
A-602
1
A-602
1

SECTION 2

1 : 150

ფასადის ნაწილი / 2024 წელი

ფასადის ხედები:

KEYPLAN

ობიექტის მისამართი:

ქ. თბილისი, ვაზისუბნის ქუჩის №6, ს/კ 01.14.06.008.290

პროექტის დასახელება:

შპს "ურბან-ონე სს ჯგუფი"

ხელმძღვანელი არქიტექტორი			
მთავარი არქიტექტორი			
პროექტის ხელმძღვანელი			

პროექტირების სტადია:

შპს "ურბან-ონე სს ჯგუფი"

ქ. თბილისი, ვაზისუბნის ქუჩა №6

ხელმძღვანელი		
მთავარი არქიტექტორი		
პროექტის ხელმძღვანელი		

ფაილის	შესრულების	ავტორი/ორგანიზაცია	ფაზა

ნახაზის დასახელება:

ფასადის ნაწილი

ფორმატი:	A3
მასშტაბი:	1 : 150
ნახაზის ნომერი:	A-602

