ფასადი 6-1

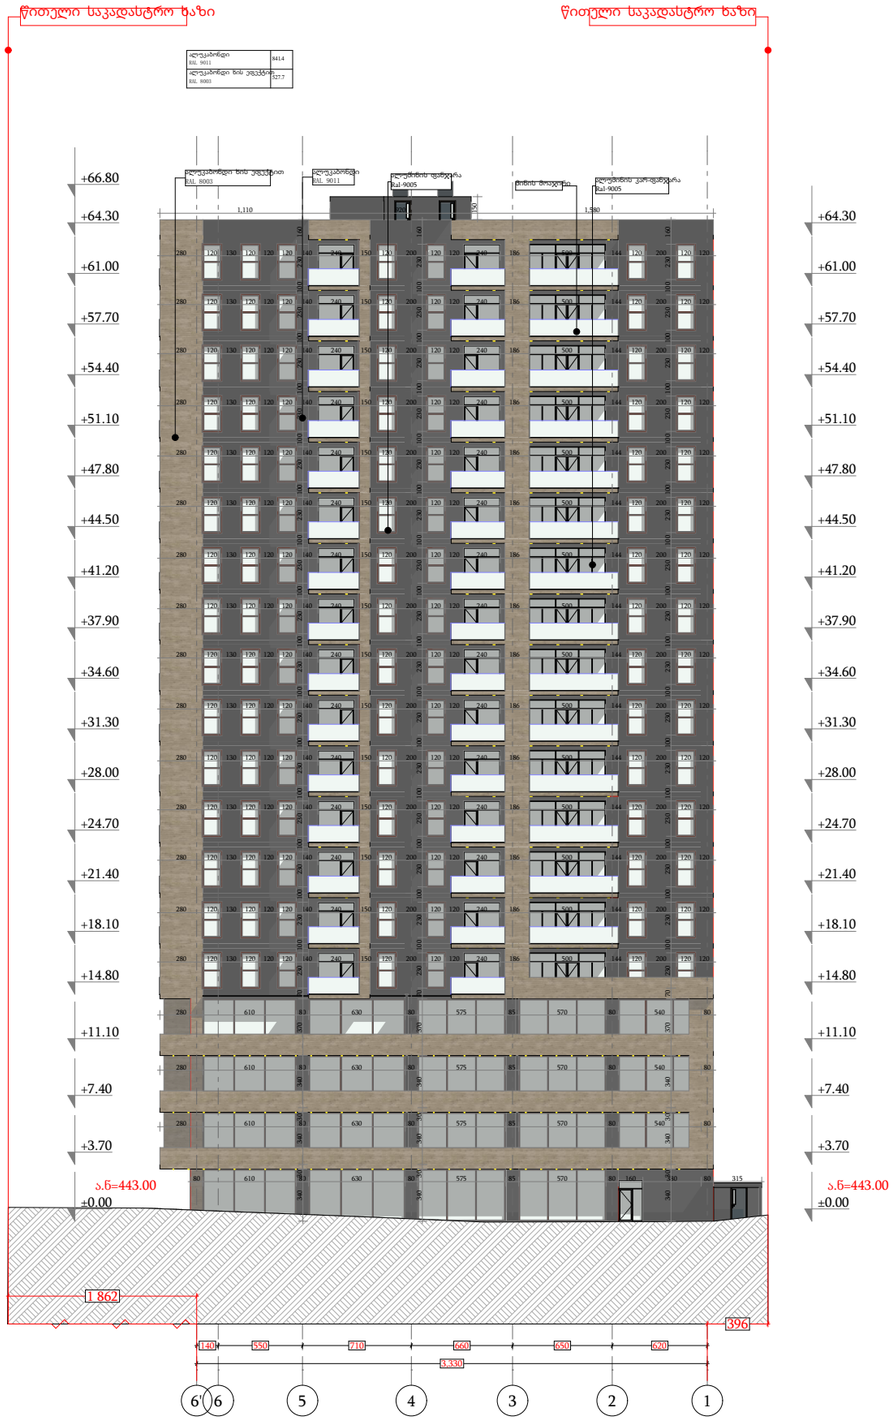

Elevation (2)

1:100

დამგეგმარებელი
DESIGNER IDENTIFICATION BLOCK

პროექტის დასახელება
PROJECT NAME
მრავალფუნქციური შენობა

დამკვეთი
CLIENT
შპს "ახალი თბილისი 25"

პროექტის მისამართი
PROJECT ADDRESS
ქ.თბილისი, ფარნავაზ მეფის გამზირი, #41, ქ.თბილისი, ფარნავაზ მეფის გამზირი, #39

ს/კ 01.72.14.199.004

ეტაპი
STAGE
არქიტექტურული პროექტი

ნახაზის სათაური
TITLE

შენიშვნა:

ფორმატი	მასშტაბი	ფურცლის N
PAPER SIZE	SCALE	SHEET NO
A3	1:100	

არქიტექტორი
თენგიზ ესიავა

არქიტექტორი

კონსტრუქტორი

დაამუშავა

ფასადი 1-6

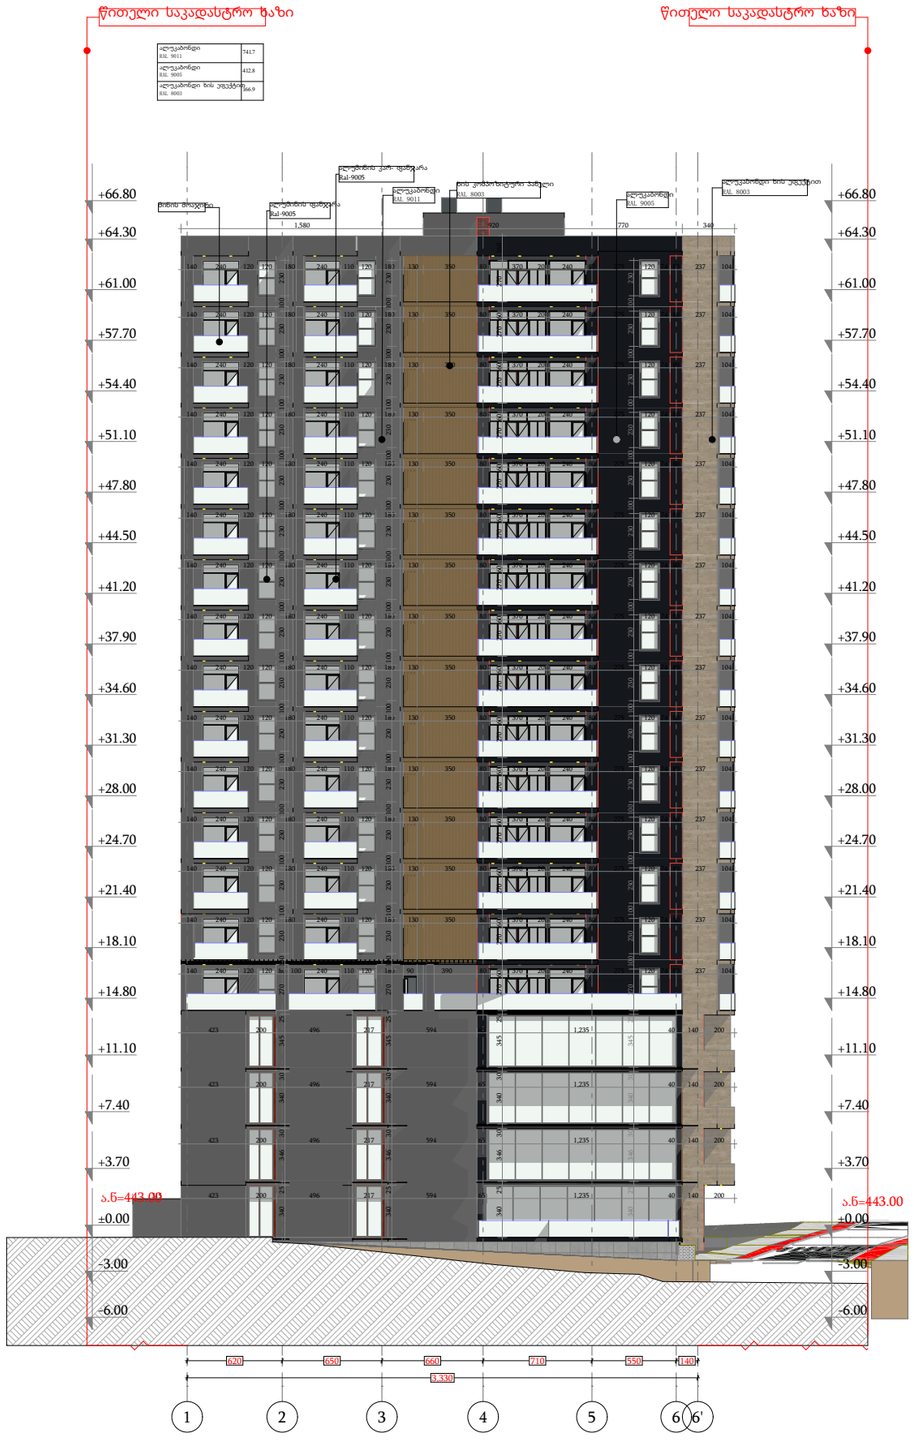

Elevation (3)

დამგეგმარებელი
DESIGNER IDENTIFICATION BLOCK

პროექტის დასახელება
PROJECT NAME
მრავალფუნქციური შენობა

დამკვეთი
CLIENT
შპს "ახალი თბილისი 25"

პროექტის მისამართი
PROJECT ADDRESS
ქ.თბილისი, ფარნავაზ მეფის გამზირი, #41, ქ.თბილისი, ფარნავაზ მეფის გამზირი, #39

ს/კ 01.72.14.199.004

ეტაპი
STAGE
არქიტექტურული პროექტი

ნახაზის სათაური
TITLE

შენიშვნა:

ფორმატი	მასშტაბი	ფურცლის N
PAPER SIZE	SCALE	SHEET NO
A3	1:100	

არქიტექტორი
თენგიზ ესიავა

არქიტექტორი

კონსტრუქტორი

დაამუშავა

ფასადი ე-ა

წითელი საკადასტრო ხაზი

წითელი საკადასტრო ხაზი

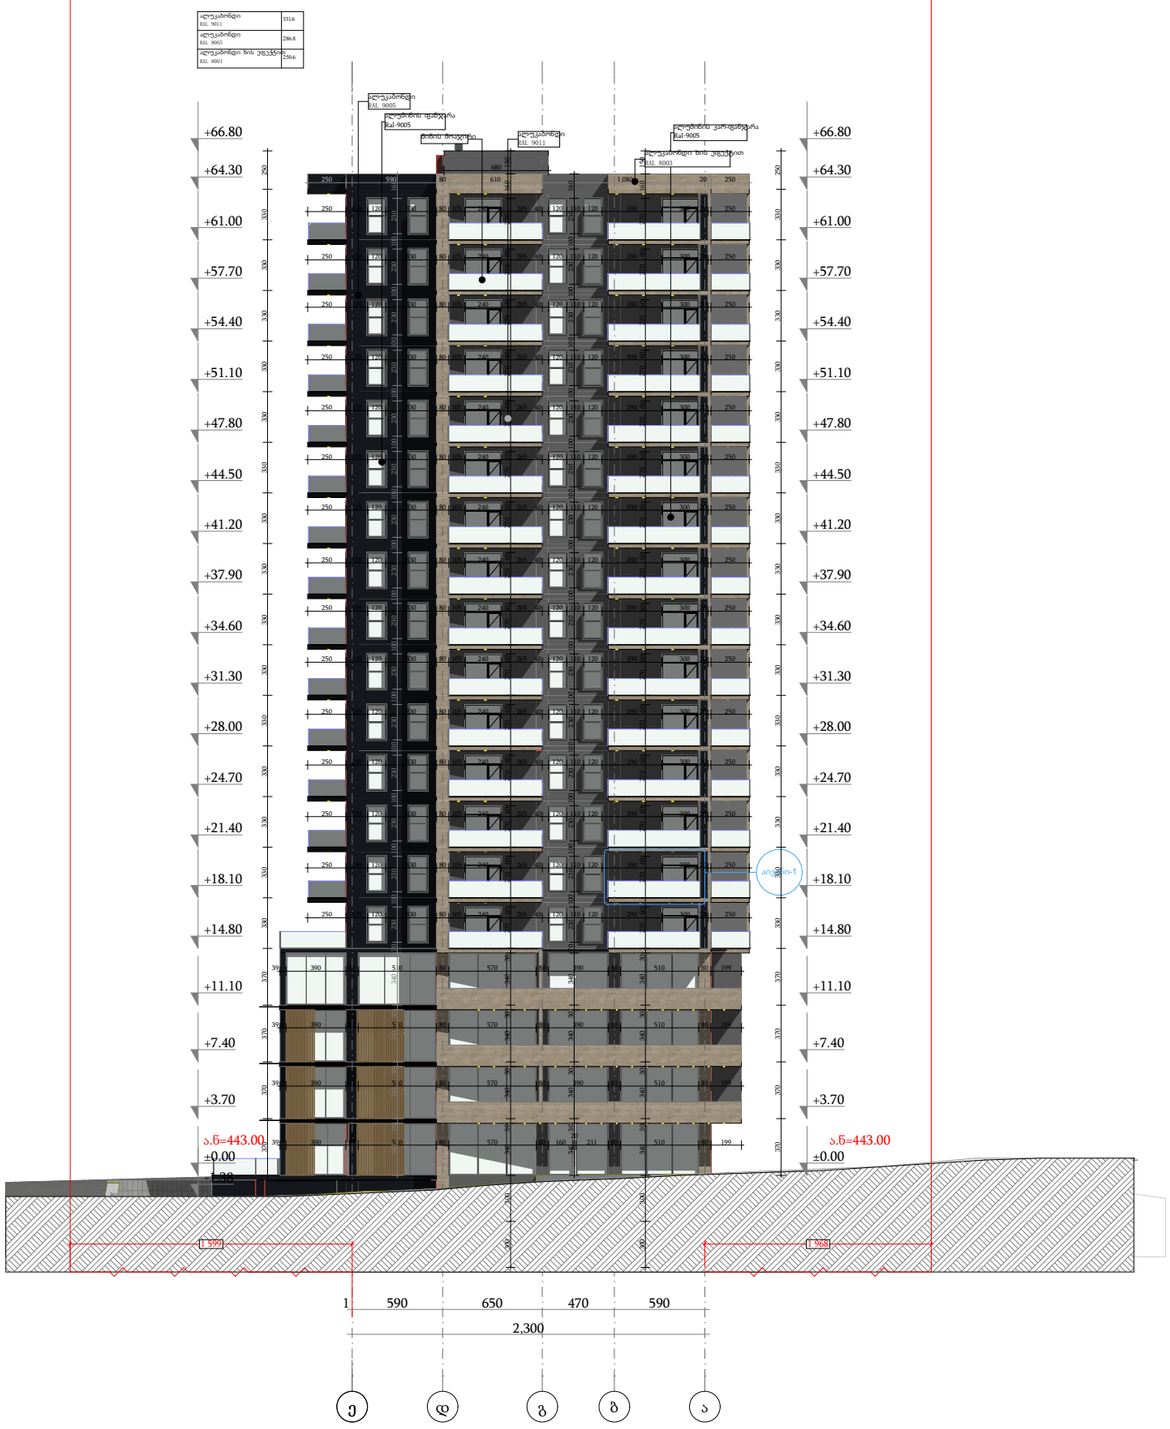

დამგეგმარებელი

DESIGNER IDENTIFICATION BLOCK

პროექტის დასახელება

PROJECT NAME

მრავალფუნქციური შენობა

დამკვეთი

CLIENT

შპს "ახალი თბილისი 25"

პროექტის მისამართი

PROJECT ADDRESS

ქ.თბილისი, ფარნავაზ მეფის გამზირი, #41, ქ.თბილისი, ფარნავაზ მეფის გამზირი, #39

ს/კ 01.72.14.199.004

ეტაპი

STAGE

არქიტექტურული პროექტი

ნახაზის სათაური

TITLE

შენიშვნა:

ფორმატი	მასშტაბი	ფურცლის N
PAPER SIZE	SCALE	SHEET NO
A3	1:100	

არქიტექტორი

თენგიზ ესიავა

არქიტექტორი

კონსტრუქტორი

დაამუშავა

ფასადი ა-ე

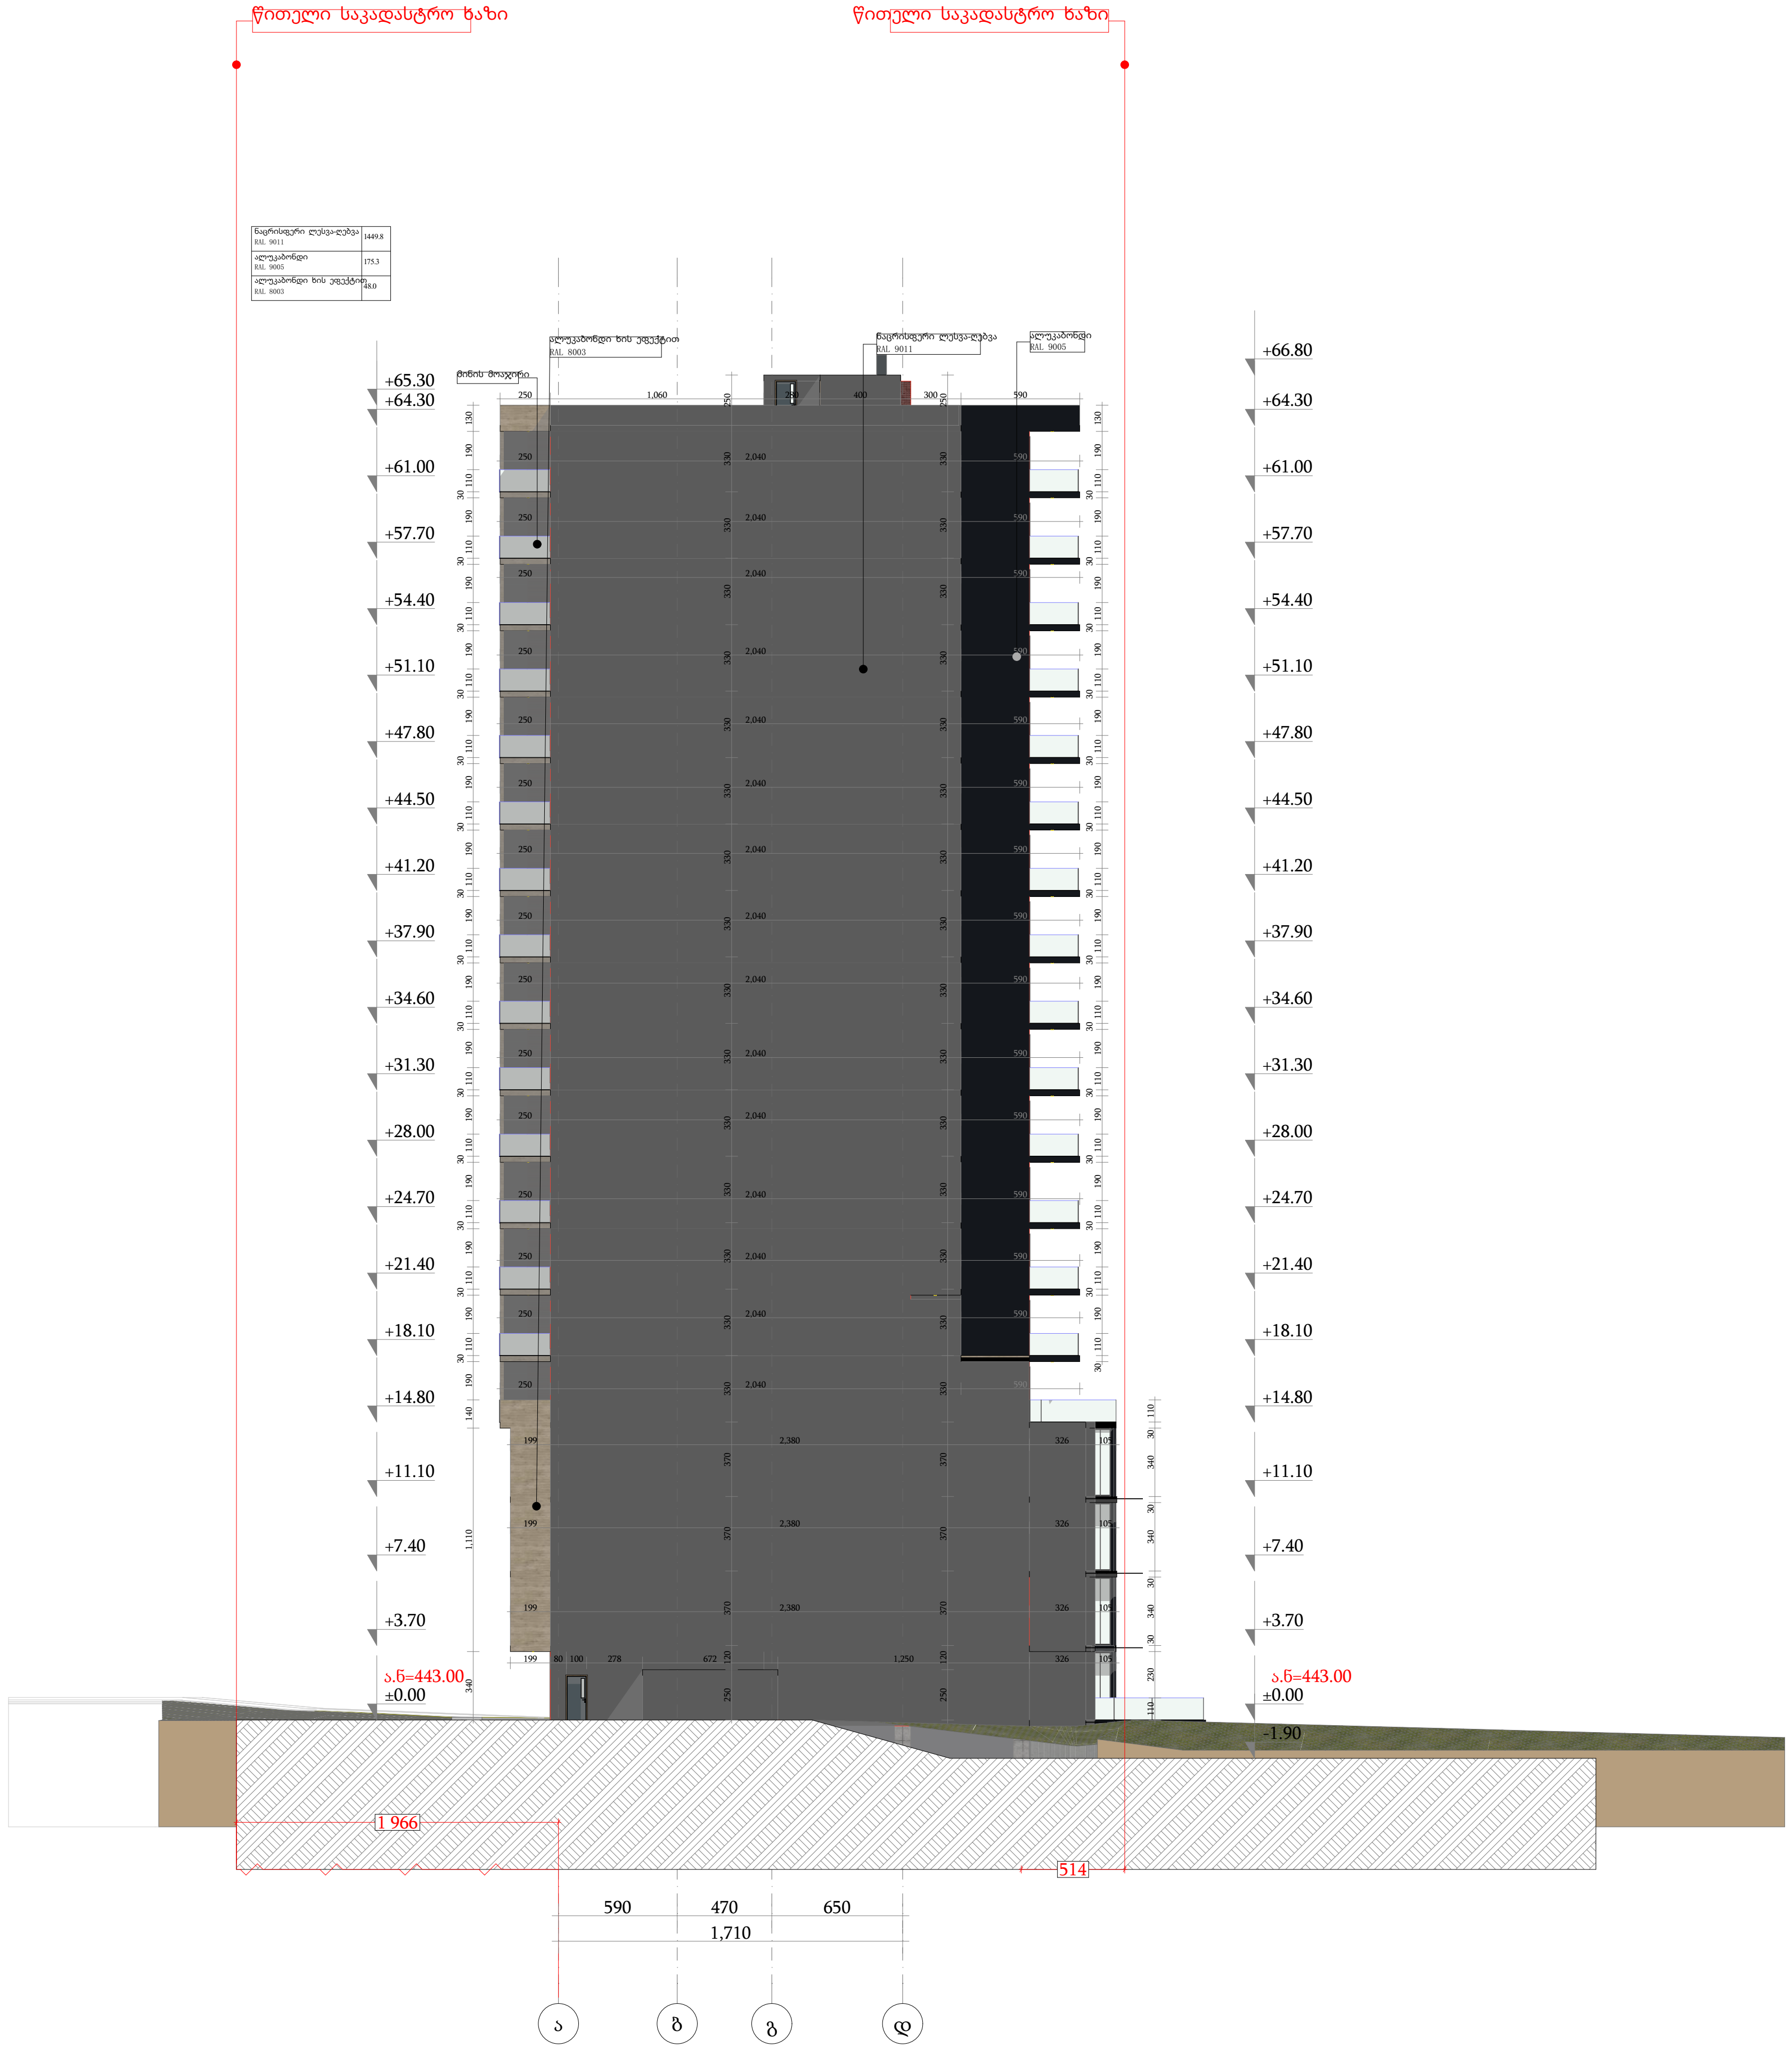

დამგეგმარებელი
DESIGNER IDENTIFICATION BLOCK

პროექტის დასახელება
PROJECT NAME

მრავალფუნქციური შენობა

დამკვეთი
CLIENT
შპს "ახალი თბილისი 25"

პროექტის მისამართი
PROJECT ADDRESS
ქ.თბილისი, ფარნავაზ მეფის გამზირი, #41, ქ.თბილისი, ფარნავაზ მეფის გამზირი, #39

ს/კ 01.72.14.199.004

ეტაპი
STAGE
არქიტექტურული პროექტი

ნახაზის სათაური
TITLE

შენიშვნა:

ფორმატი PAPER SIZE	მასშტაბი SCALE	ფურცლის N SHEET NO
A3	1:100	

არქიტექტორი
თენგიზ ესიავა

არქიტექტორი

კონსტრუქტორი

დაამუშავა

მოაჯირი-1

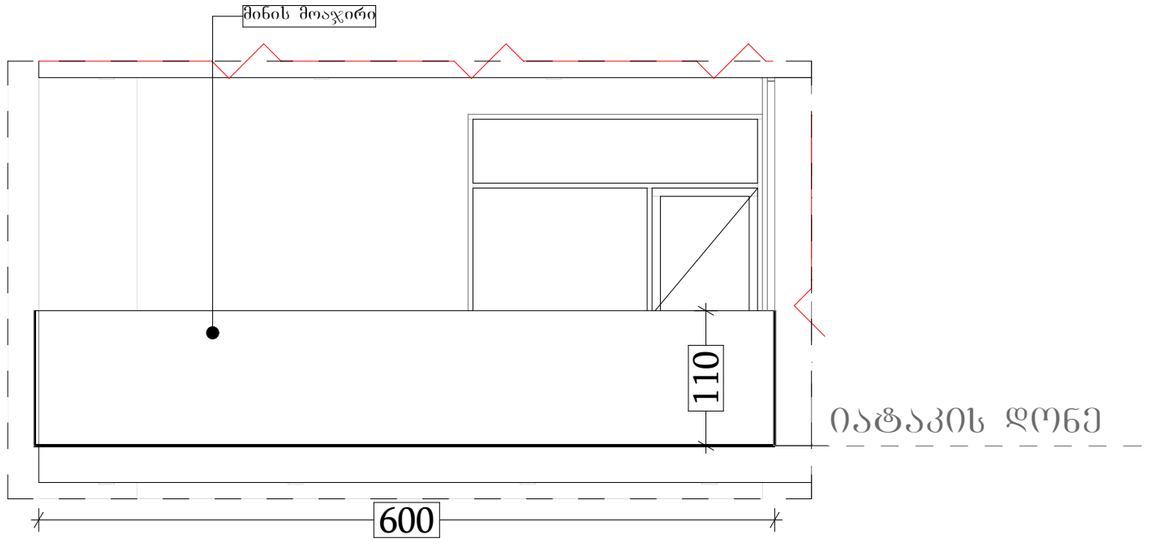

მასშტაბი 1:50

დამგეგმარებელი
DESIGNER IDENTIFICATION BLOCK

პროექტის დასახელება
PROJECT NAME
მრავალფუნქციური შენობა

დამკვეთი
CLIENT
შპს "ახალი თბილისი 25"

პროექტის მისამართი
PROJECT ADDRESS
ქ.თბილისი, ფარნავაზ მეფის გამზირი, #41, ქ.თბილისი, ფარნავაზ მეფის გამზირი, #39

ს/პ 01.72.14.199.004

ეტაპი
STAGE
არქიტექტურული პროექტი

ნახაზის სათაური
TITLE

შენიშვნა:

ფორმატი	მასშტაბი	ფურცლის N
PAPER SIZE A3	SCALE 1:100	SHEET NO

არქიტექტორი
თენგიზ ესიავა

არქიტექტორი

კონსტრუქტორი

დაამუშავა

კომპოზიტური პანელი

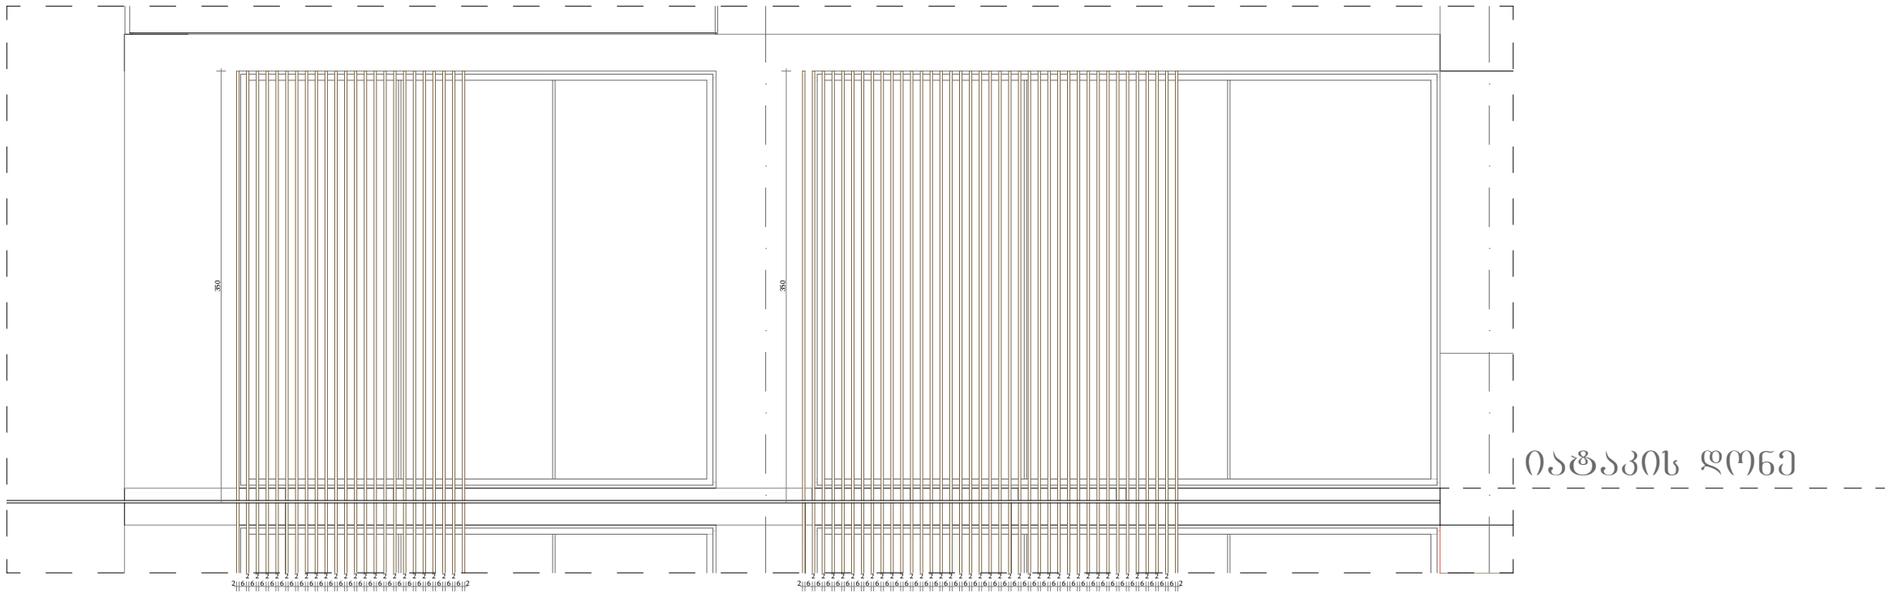

დამგეგმარებელი
DESIGNER IDENTIFICATION BLOCK

პროექტის დასახელება
PROJECT NAME

მრავალფუნქციური შენობა

დამკვეთი
CLIENT
შპს "ახალი თბილისი 25"

პროექტის მისამართი
PROJECT ADDRESS
ქ.თბილისი, ფარნავაზ მეფის გამზირი, #41, ქ.თბილისი, ფარნავაზ მეფის გამზირი, #39

ს/კ 01.72.14.199.004

ეტაპი
STAGE
არქიტექტურული პროექტი

ნახაზის სათაური
TITLE

შენიშვნა:

ფორმატი	მასშტაბი	ფურცლის N
PAPER SIZE A3	SCALE 1:100	SHEET NO

არქიტექტორი
თენგიზ ესიავა

არქიტექტორი

კონსტრუქტორი

დაამუშავა

კარების სპეციფიკაცია

დასახელება	კ-01	კ-02	კ-03	კ-04	კ-05
რაოდენობა	15	15	15	15	1
განზომილება	240×270	240×270	370×270	500×270	160×270
მიმართულება	L	R	R	L	L
2დ სიმბოლო	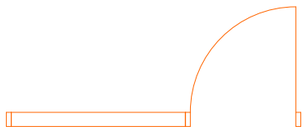	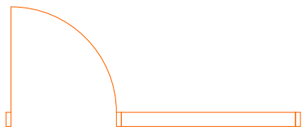			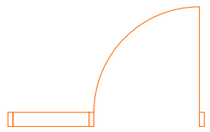
3დ სიმბოლო	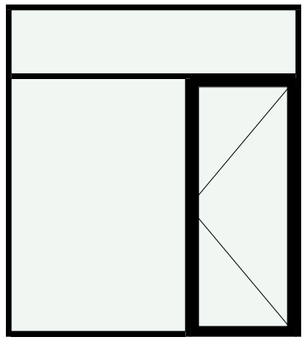	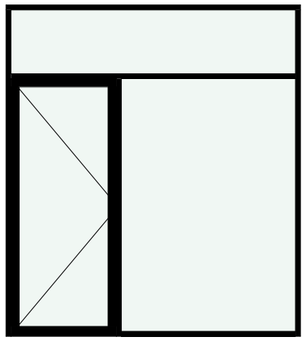	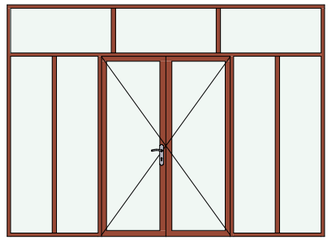	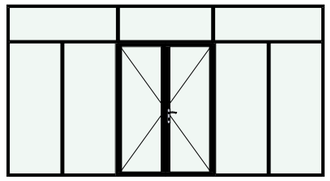	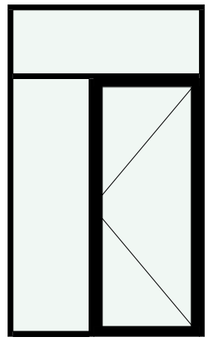

დასახელება	კ-06	კ-07
რაოდენობა	1	75
განზომილება	240×270	240×270
მიმართულება	R	L
2დ სიმბოლო	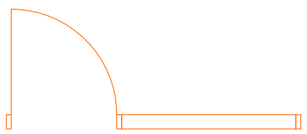	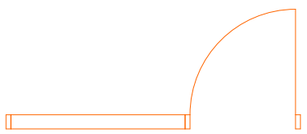
3დ სიმბოლო	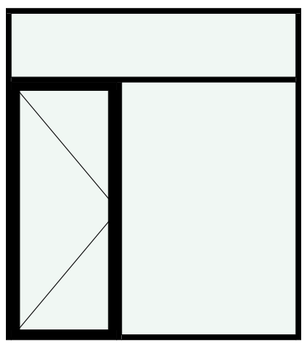	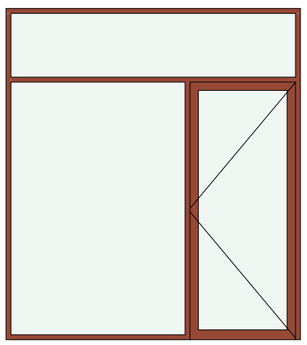

დამგეგმარებელი
DESIGNER IDENTIFICATION BLOCK

პროექტის დასახელება
PROJECT NAME
მრავალფუნქციური შენობა

დამკვეთი
CLIENT
შპს "ახალი თბილისი 25"

პროექტის მისამართი
PROJECT ADDRESS
ქ.თბილისი, ფარნავაზ მეფის გამზირი, #41, ქ.თბილისი, ფარნავაზ მეფის გამზირი, #39

ს/პ 01.72.14.199.004

ეტაპი
STAGE
არქიტექტურული პროექტი

ნახაზის სათაური
TITLE

შენიშვნა:

ფორმატი	მასშტაბი	ფურცლის N
PAPER SIZE	SCALE	SHEET NO
A3	1:100	

არქიტექტორი
თენგიზ ესიავა

არქიტექტორი

კონსტრუქტორი

დაამუშავა

ფანჯრების სპეციფიკაცია

დასახელება	ფ-1	ფ-2	ფ-4	ფ-5	ფ-6	ფ-7	ფ-8	ფ-9	ფ-10
რაოდენობა	1	1	1	1	3	3	3	3	4
განზომილება	1,300×340	120×250	210×340	410×340	1,280×340	390×340	390×340	540×340	310×340
მიმართულება	R	L	R	R	R	R	R	R	R
2D სიმბოლო									
3D სიმბოლო	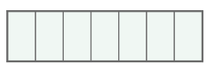	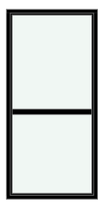	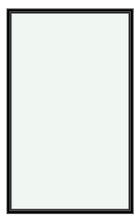	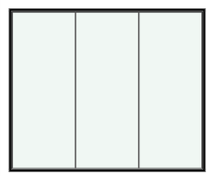	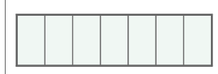	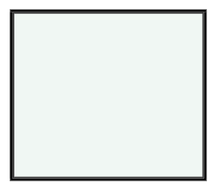	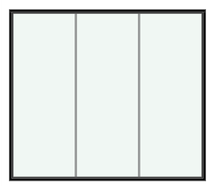	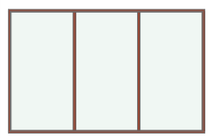	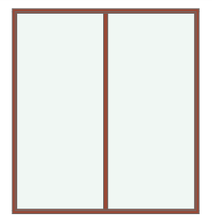
დასახელება	ფ-11	ფ-12	ფ-13	ფ-14	ფ-15	ფ-16	ფ-17	ფ-17	ფ-18
რაოდენობა	4	4	4	4	8	8	1	101	3
განზომილება	330×340	580×340	610×340	630×340	510×340	570×340	120×210	120×230	120×210
მიმართულება	R	R	R	R	R	R	L	L	R
2D სიმბოლო									
3D სიმბოლო	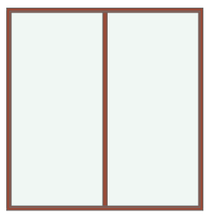	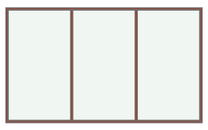	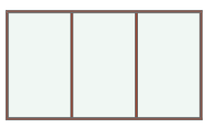	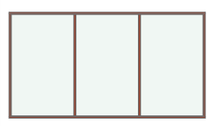	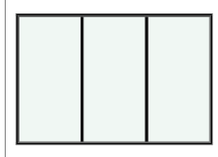		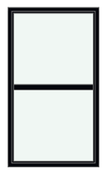	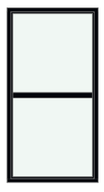	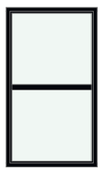

დამგეგმარებელი
DESIGNER IDENTIFICATION BLOCK

პროექტის დასახელება
PROJECT NAME
მრავალფუნქციური შენობა

დამკვეთი
CLIENT
შპს "ახალი თბილისი 25"

პროექტის მისამართი
PROJECT ADDRESS
ქ.თბილისი, ფარნავაზ მეფის გამზირი, #41, ქ.თბილისი, ფარნავაზ მეფის გამზირი, #39

ს/კ 01.72.14.199.004

ეტაპი
STAGE
არქიტექტურული პროექტი

ნახაზის სათაური
TITLE

შენიშვნა:

ფორმატი	მასშტაბი	ფურცლის N
PAPER SIZE	SCALE	SHEET NO
A3	1:100	

არქიტექტორი
თენგიზ ესიავა

არქიტექტორი

კონსტრუქტორი

დაამუშავა

დეტალი N1

ფილა -3.00 ნიშნულზე

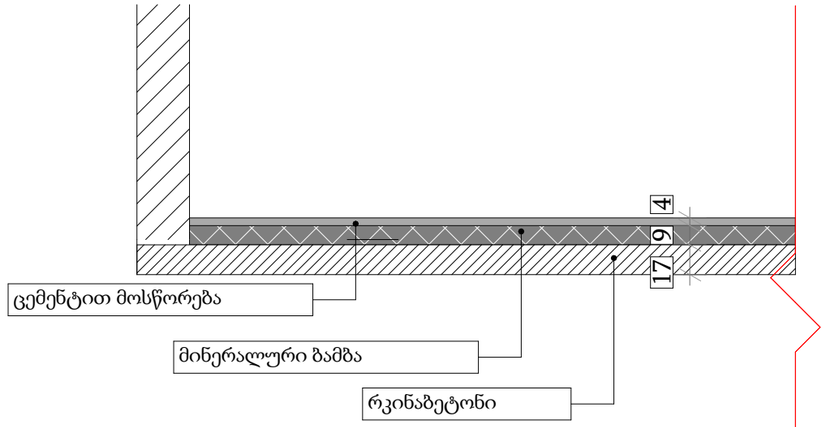

დეტალი N2

სართულშუა გადახურვის ფილა

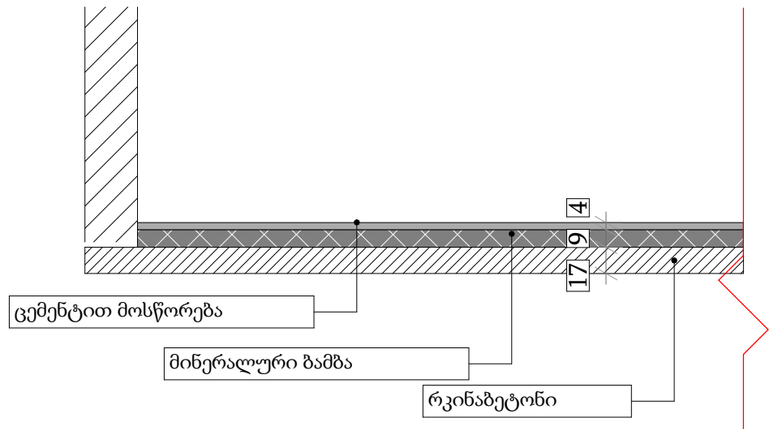

დამგეგმარებელი
DESIGNER IDENTIFICATION BLOCK

პროექტის დასახელება
PROJECT NAME

მრავალფუნქციური შენობა

დამკვეთი
CLIENT
შპს "ახალი თბილისი 25"

პროექტის მისამართი
PROJECT ADDRESS
ქ.თბილისი, ფარნავაზ მეფის გამზირი, #41, ქ.თბილისი, ფარნავაზ მეფის გამზირი, #39

ს/კ 01.72.14.199.004

ეტაპი
STAGE
არქიტექტურული პროექტი

ნახაზის სათაური
TITLE

შენიშვნა:

ფორმატი	მასშტაბი	ფურცლის N
PAPER SIZE	SCALE	SHEET NO
A3	1:100	

არქიტექტორი
თენგიზ ესიავა

არქიტექტორი

კონსტრუქტორი

დამამუშავა

დეტალი N3

გადახურვის ფილა

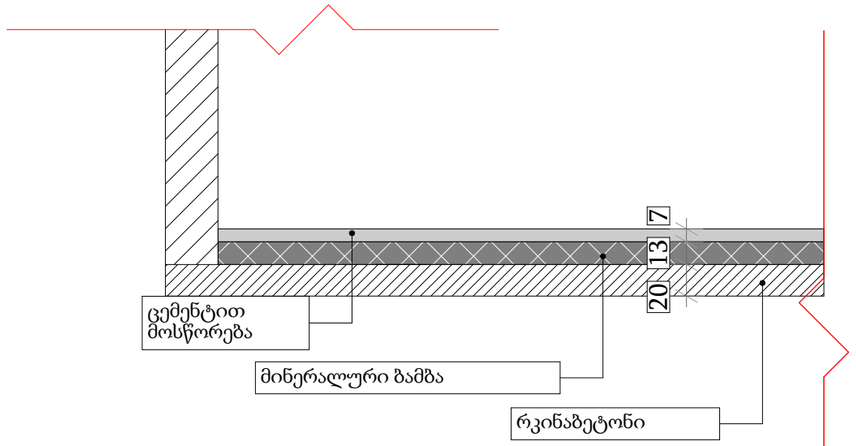

დეტალი N4

ლესვა/ღებვა კედელი

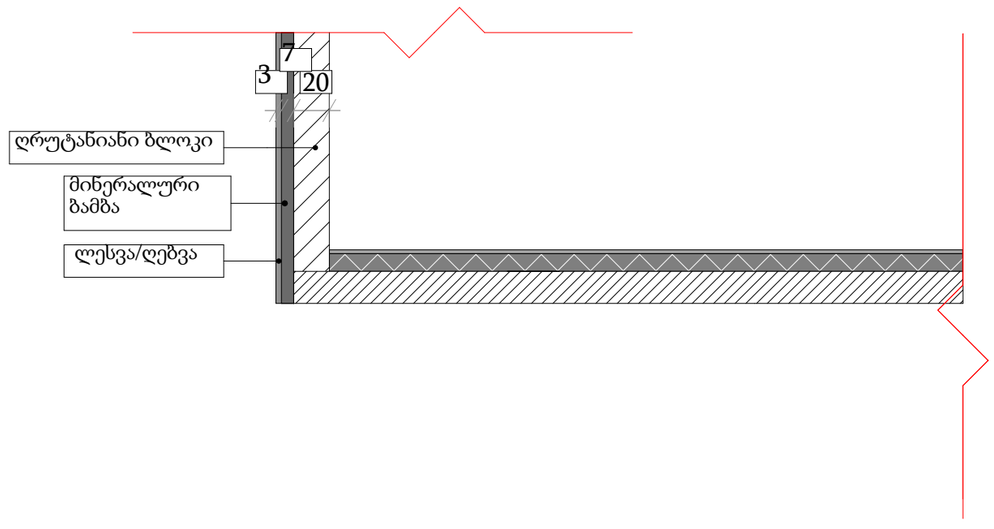

დამგეგმარებელი
DESIGNER IDENTIFICATION BLOCK

პროექტის დასახელება
PROJECT NAME

მრავალფუნქციური შენობა

დამკვეთი
CLIENT
შპს "ახალი თბილისი 25"

პროექტის მისამართი
PROJECT ADDRESS
ქ.თბილისი, ფარნავაზ მეფის გამზირი, #41, ქ.თბილისი, ფარნავაზ მეფის გამზირი, #39

ს/კ 01.72.14.199.004

ეტაპი
STAGE
არქიტექტურული პროექტი

ნახაზის სათაური
TITLE

შენიშვნა:

ფორმატი	მასშტაბი	ფურცლის N
PAPER SIZE	SCALE	SHEET NO
A3	1:100	

არქიტექტორი
თენგიზ ესიავა

არქიტექტორი

კონსტრუქტორი

დამუშავა

დეტალი N5

ალუკობონდის კედელი

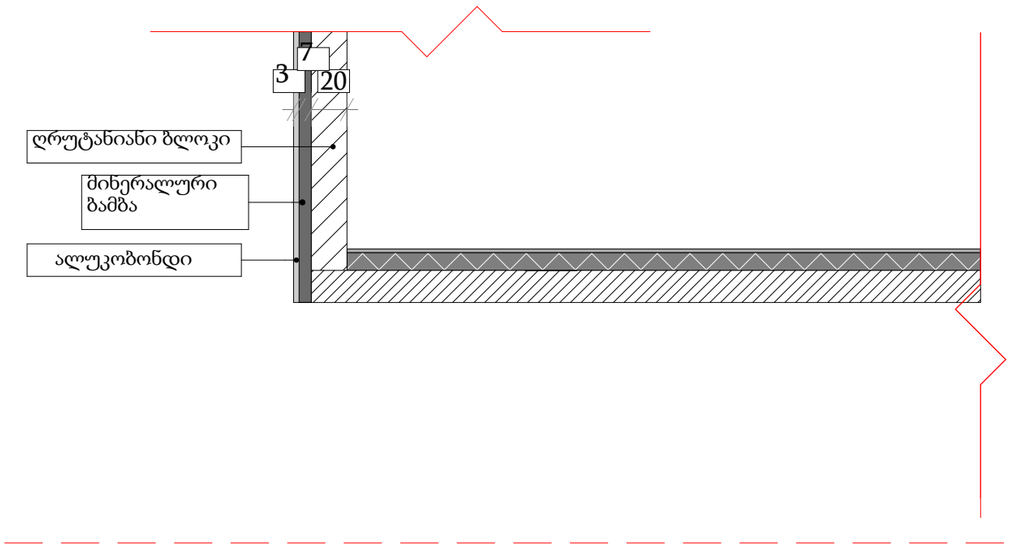

დამგეგმარებელი
DESIGNER IDENTIFICATION BLOCK

პროექტის დასახელება
PROJECT NAME

მრავალფუნქციური შენობა

დამკვეთი
CLIENT
შპს "ახალი თბილისი 25"

პროექტის მისამართი
PROJECT ADDRESS
ქ.თბილისი, ფარნავაზ მეფის გამზირი, #41, ქ.თბილისი, ფარნავაზ მეფის გამზირი, #39

ს/კ 01.72.14.199.004

ეტაპი
STAGE
არქიტექტურული პროექტი

ნახაზის სათაური
TITLE

შენიშვნა:

ფორმატი	მასშტაბი	ფურცლის N
PAPER SIZE	SCALE	SHEET NO
A3	1:100	

არქიტექტორი
თენგიზ ესიავა

არქიტექტორი

კონსტრუქტორი

დამპუშავა