სიმაღლის სქემა

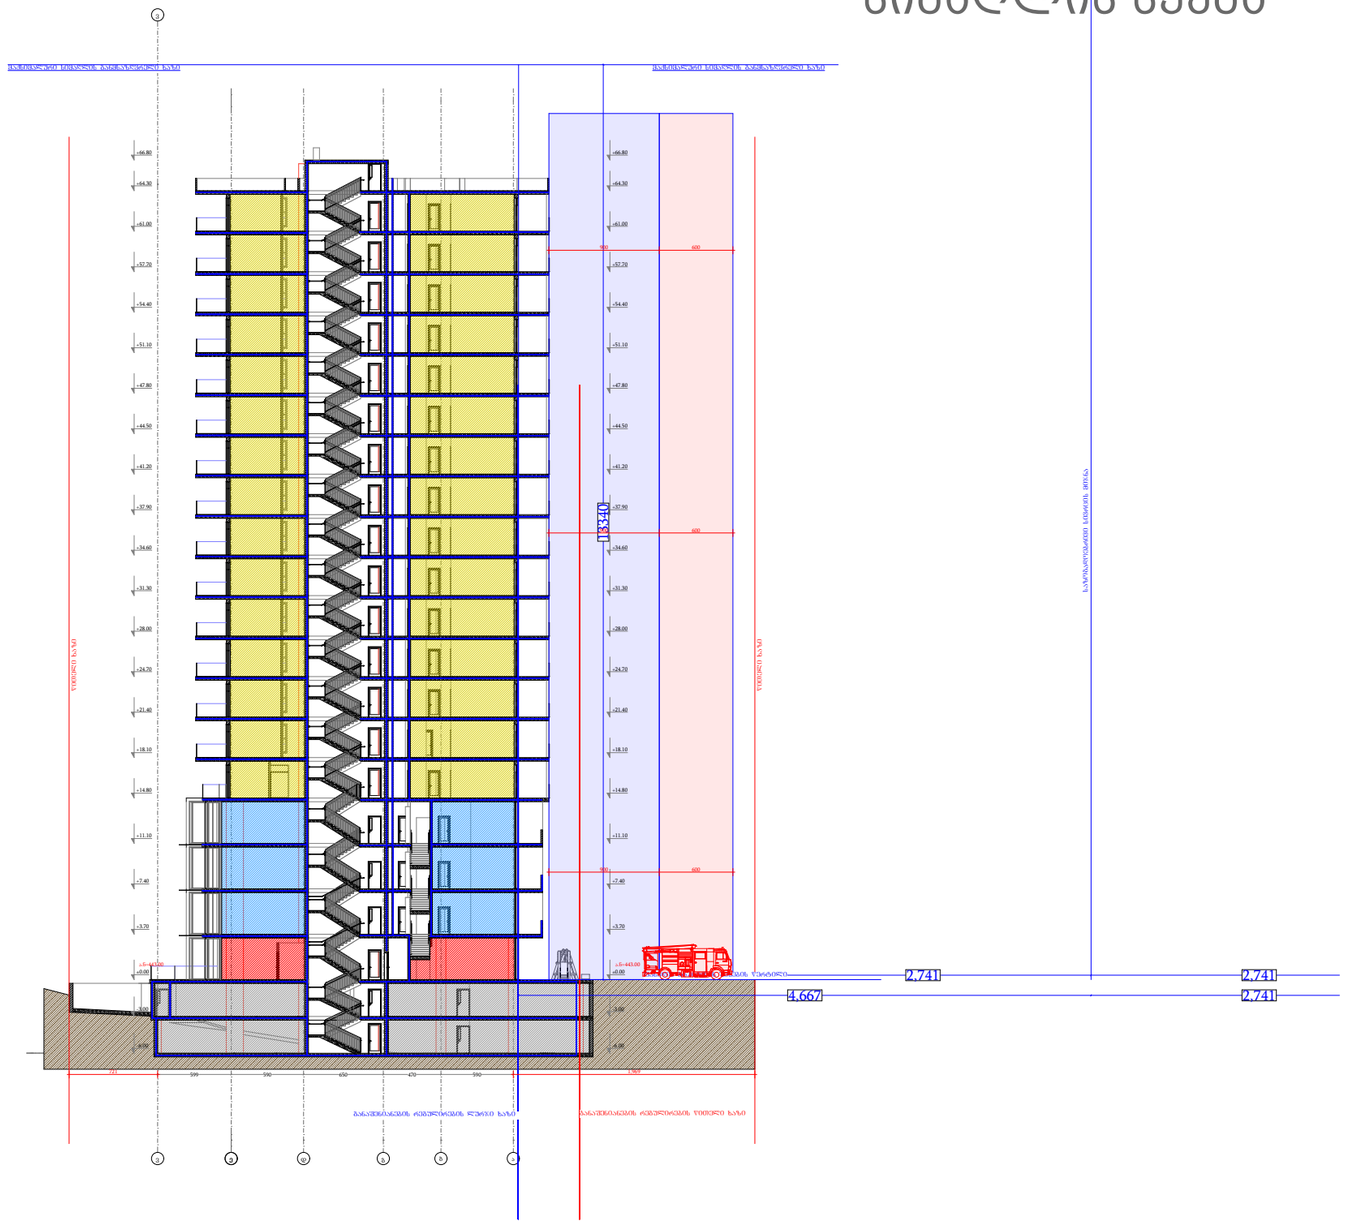

სიმაღლის სქემა უკანა ეზოსთვის

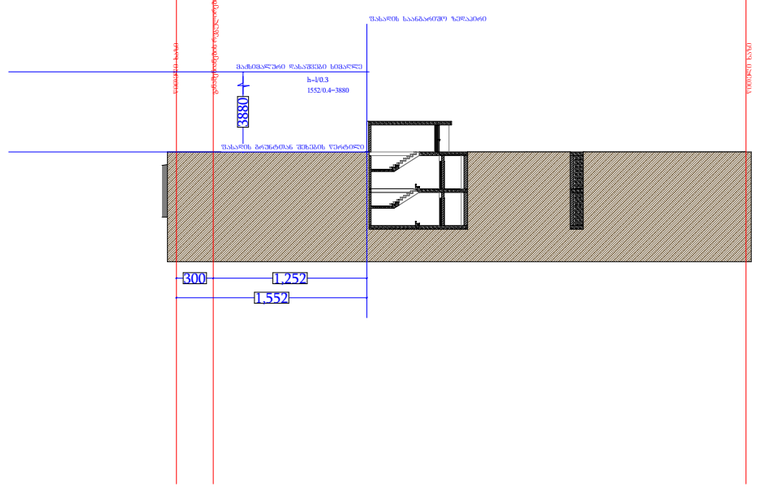

დამგეგმარებელი
DESIGNER IDENTIFICATION BLOCK

პროექტის დასახელება
PROJECT NAME
მრავალფუნქციური შენობა

დამკვეთი
CLIENT
შპს "ახალი თბილისი 25"

პროექტის მისამართი
PROJECT ADDRESS
ქ.თბილისი, ფარნავაზ მეფის გამზირი, #41, ქ.თბილისი, ფარნავაზ მეფის გამზირი, #39

ს/პ 01.72.14.199.004

ეტაპი
STAGE
არქიტექტურული პროექტი

ნახაზის სათაური
TITLE

შენიშვნა:

ფორმატი	მასშტაბი	ფურცლის N.
PAPER SIZE	SCALE	SHEET NO
A3	1:100	

არქიტექტორი
თენგიზ ესიავა

არქიტექტორი

კონსტრუქტორი

დაამუშავა

გენ-გეგმა

სანაძრო-სამაშველო მანქანის მისწვდომი
6 მეტრიანი სივრცე

სანაძრო-სამაშველო მანქანის მისაწვდომი სივრციდან
მინიმალური მანძილი შენობის უახლოეს წერტილამდე შეადგენს 9 მეტრს

სანაძრო-სამაშველო მანქანის მისწვდომი
6 მეტრიანი სივრცე

სანაძრო-სამაშველო მანქანის მისაწვდომი სივრციდან
მინიმალური მანძილი შენობის უახლოეს წერტილამდე შეადგენს 9 მეტრს

4,667

1,926

სპეციალური ნიშნების ნაკეთობების ადგილი ბაზაზე

ფარნავაზ მეფის გამზ.

ანაზომის რანგულენიების ადგილი ბაზაზე

ანაზომის რანგულენიების ადგილი ბაზაზე

დამგეგმარებელი	DESIGNER IDENTIFICATION BLOCK
პროექტის დასახელება	PROJECT NAME
	მრავალფუნქციური შენობა
დამკვეთი	CLIENT
	შპს "ახალი თბილისი 25"
პროექტის მისამართი	PROJECT ADDRESS
	ქ.თბილისი, ფარნავაზ მეფის გამზირი, #41, ქ.თბილისი, ფარნავაზ მეფის გამზირი, #39
	ს/კ 01.72.14.199.004
ეტაპი	STAGE
	არქიტექტურული პროექტი
ნახაზის სათაური	TITLE
შენიშვნა:	
ფორმატი	PAPER SIZE A3
მასშტაბი	SCALE 1:100
ფურცლის N	SHEET NO
არქიტექტორი	თენგიზ ესიავა
არქიტექტორი	
კონსტრუქტორი	
დაამუშავა	