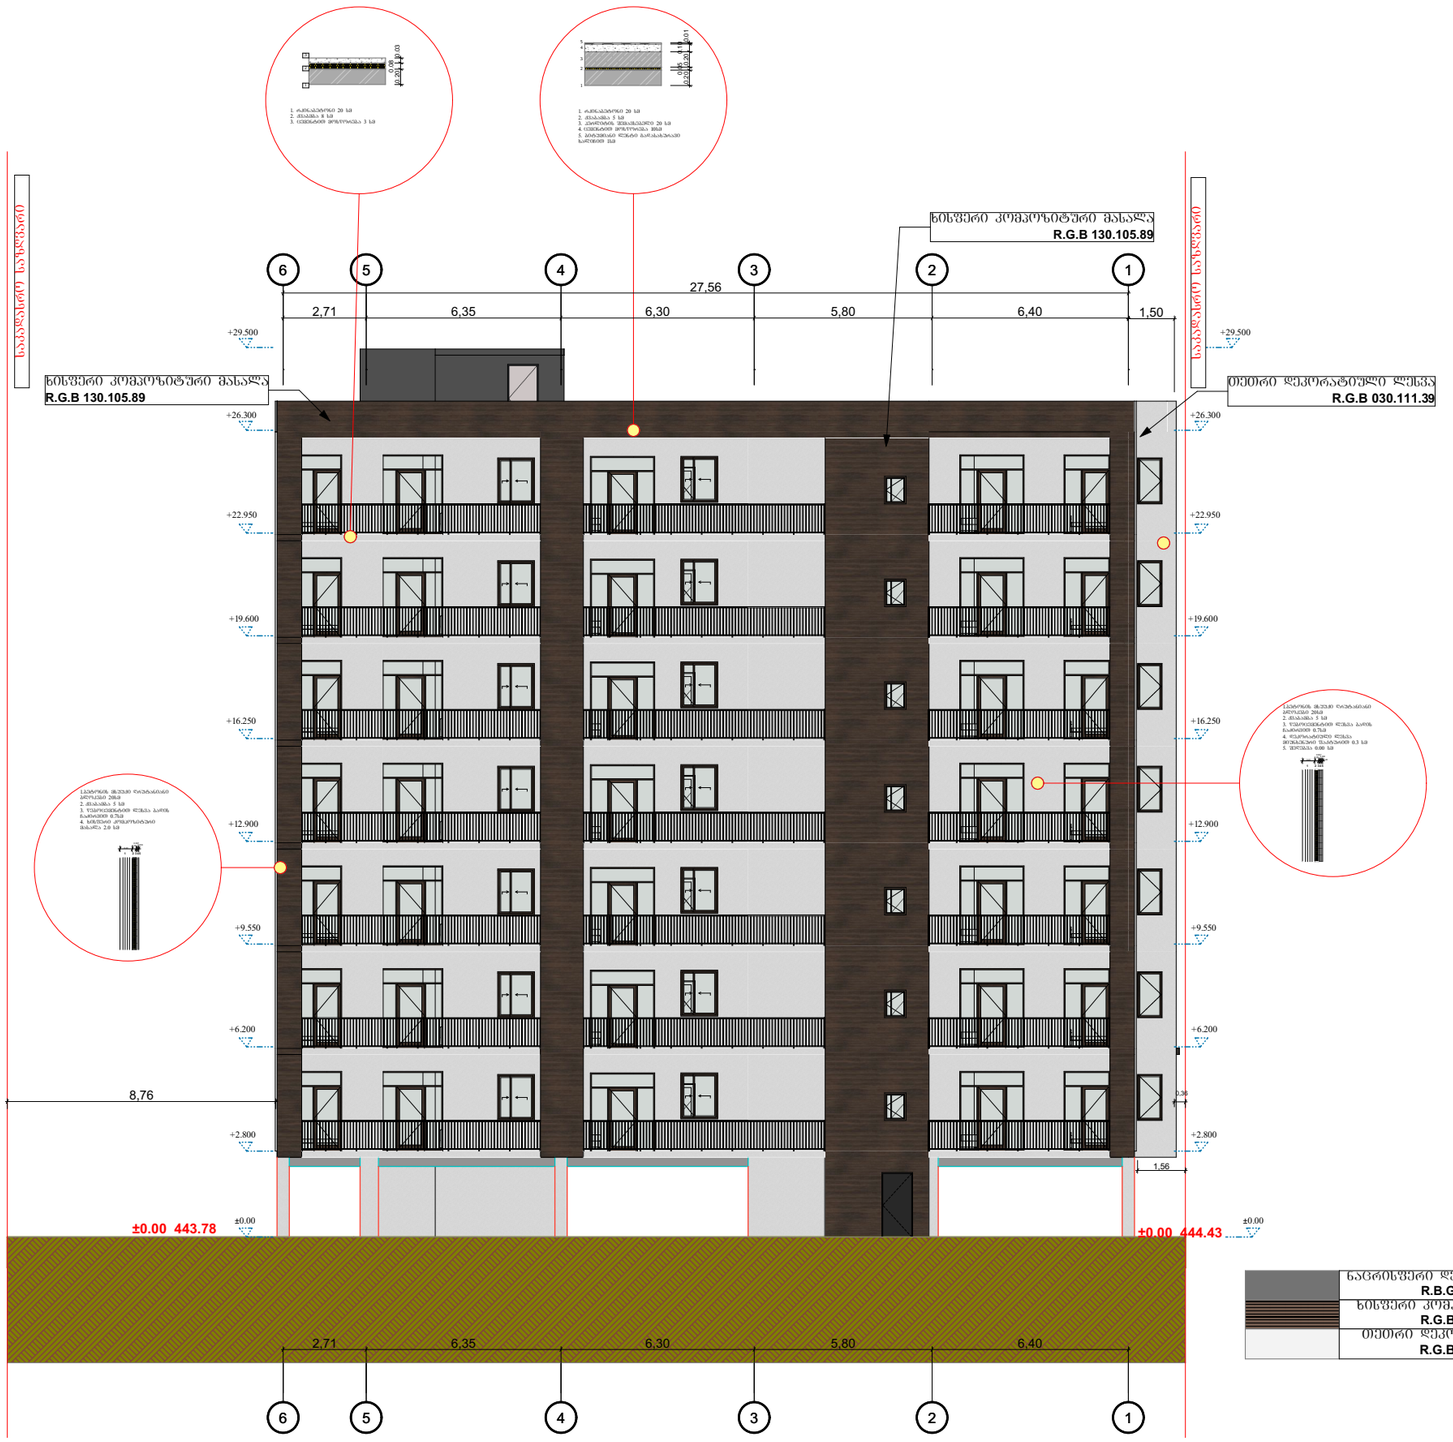

დაკვეთა №	ფორმატი A-3	პირობითი აღნიშვნები	დამკვეთი: "შპს ჰაუსბაუ ქონსთრაქშენ" ს/ნ 01019060546	პროექტის სახელწოდება: მრავალბინიანი საცხოვრებელი სახლი			პროექტის სტატუსი	ფასადები
არქიტექტურული ნაწილი			მისამართი: ქალაქი თბილისი , სოფელი დიღომი, დავარის ქუჩა N 4 ს/კ 01.72.14.035.183	არქიტექტორი			მაშტაბი: 1:200	ნახაზი: 03 ფასადი
შ ე ნ ი შ ვ ნ ე ბ ი: წითელი ხაზი იხილეთ ბენ-გეგმაზე				შესრულა			სტადია	ფურცელი	ფურცლები
				დირექტორი					

ფასადის № A-3	ფრონტალური ასონომეტრია	პროექტის დასახელება ბინათმშენებლობა მე-3 ეტაპი ნ 3 6 0 3 3 6 3 0: ქ.ბათუმი, ზღვის ნაპირი, მე-6 კვარტალი

პროექტის ხელმძღვანელი:						
არქიტექტორი:						
კონსტრუქციული ნაწილის ხელმძღვანელი:						
ინჟინერი:						
ინჟინერი:						
ინჟინერ

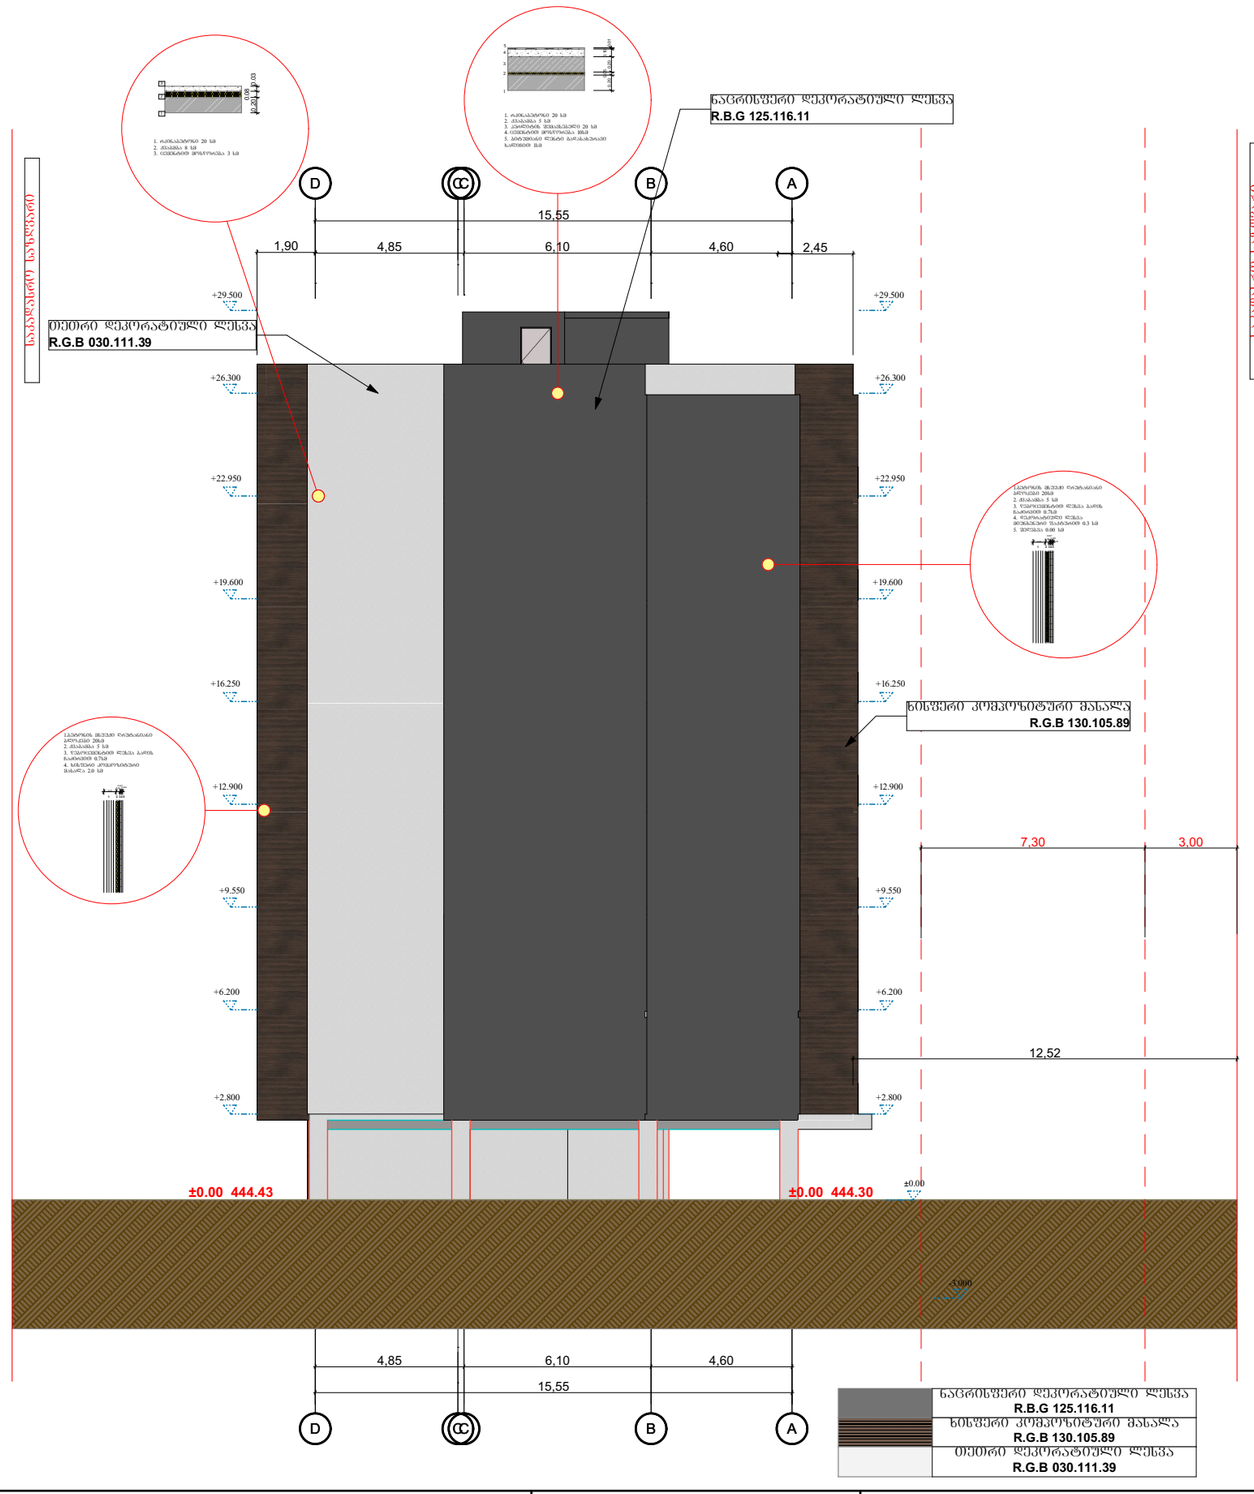

დაკვეთა №	ფორმატი A-3	პირობითი აღნიშვნები	დამკვეთი: "შპს ჰაუსბაუ ქონსთრაქშენ" ს/ნ 01019060546	პროექტის სახელწოდება: მრავალბინიანი საცხოვრებელი სახლი			პროექტის სტატუსი	ფასადები
არქიტექტურული ნაწილი			მისამართი: ქალაქი თბილისი , სოფელი დიღომი, დავარის ქუჩა N 4 ს/კ 01.72.14.035.183	არქიტექტორი			მაშტაბი: 1:200	ნახაზი: 02 ფასადი
შ ე ნ ი შ ვ ნ ე ბ ი: წითელი ხაზი იხილეთ გენ-გეგმაზე				შეასრულა			სტადია	ფურცელი	ფურცლები
				დირექტორი					

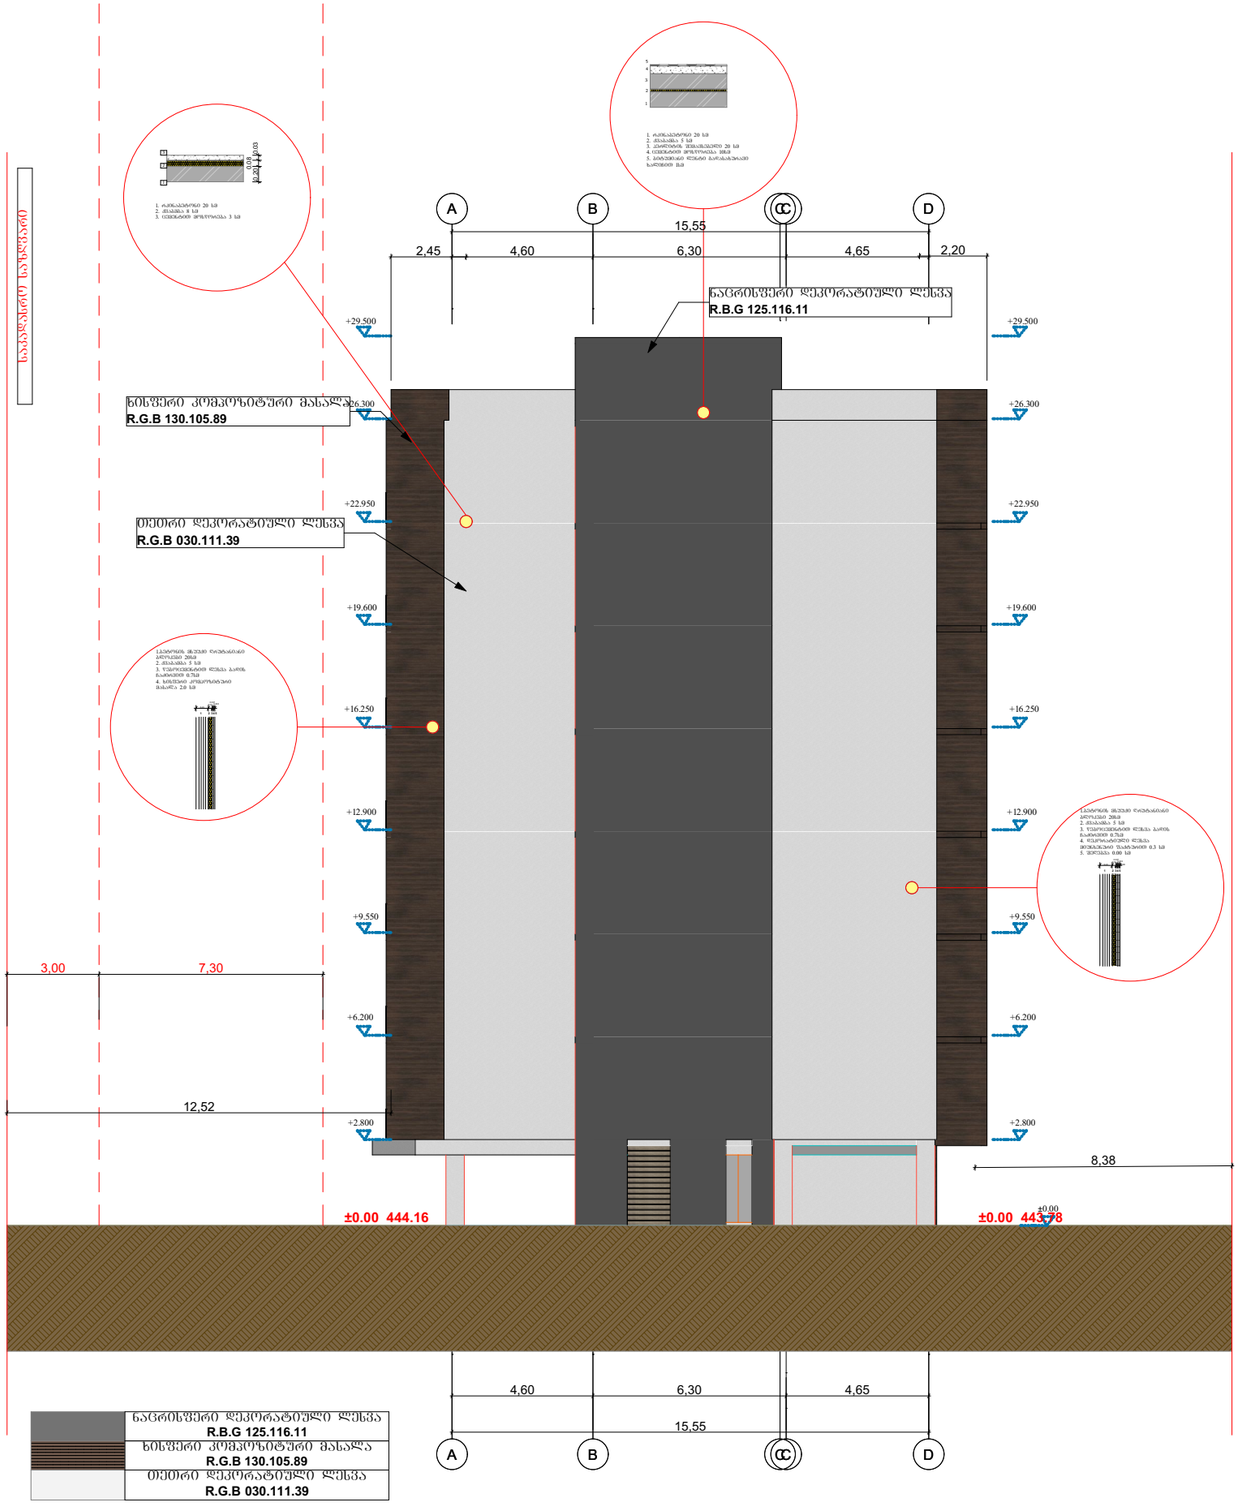

დაკვეთა №	ფორმატი A-3	პიროგითი აღნიშვნები	დამკვეთი: "შპს ჰაუსბაუ ქონსთრაქშენ" ს/ნ 01019060546	პროექტის სახელწოდება: მრავალბინიანი საცხოვრებელი სახლი			პროექტის სტატუსი	ფასადები
არქიტექტურული ნაწილი			მისამართი: ქალაქი თბილისი , სოფელი დიღომი, დავარის ქუჩა N 4 ს/კ 01.72.14.035.183	არქიტექტორი			მაშტაბი: 1:200	ნახაზი: 04 ფასადი
შ ე ნ ი შ ვ ნ ე ბ ი: წითელი ხაზი იხილეთ გენ-გეგმაზე				შეასრულა			სტადია	ფურცელი	ფურცლები
				დირექტორი					

ვიტრაჟების და კარებების მარკირება

N1

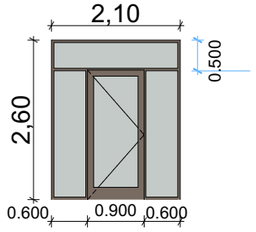

ხისფერი მეტალო-პლასტმასის ვიტრაჟი რაოდენობა-42

N2

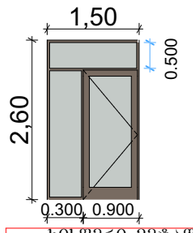

ხისფერი მეტალო-პლასტმასის ვიტრაჟი რაოდენობა-28

N7

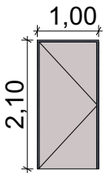

რკინის კარები

N3

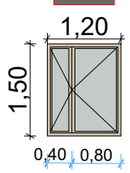

ხისფერი მეტალო-პლასტმასის ფანჯარა რაოდენობა 28

N4

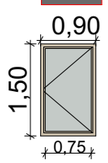

ხისფერი მეტალო-პლასტმასის ფანჯარა რაოდენობა 21

N5

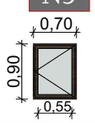

ხისფერი მეტალო-პლასტმასის ფანჯარა რაოდენობა 17

N6

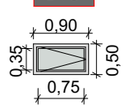

ხისფერი მეტალო-პლასტმასის ფრამუგა რაოდენობა 6

ლითონის შავი ფერის მოაჯირი



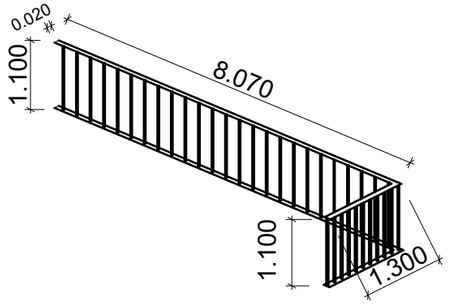

დაკვეთა №	ფორმატი A-3	პირობითი აღნიშვნები	დამკვეთი: "შპს ჰაუსბაუ ქონსთრაქშენ" ს/ნ 01019060546	პროექტის სახელწოდება: მრავალბინიანი საცხოვრებელი სახლი	პროექტის სტატუსი: ფასადები
არქიტექტურული ნაწილი			მისამართი: ქალაქი თბილისი , სოფელი დიღომი, დავარის ქუჩა N 4 ს/კ 01.72.14.035.183	მაშტაბი: 1:200	ნახაზი: მარკირება
შ ე ნ ი შ ვ ნ ე ბ ი: წითელი ხაზი იხილეთ ბენ-გეგმაზე			არქიტექტორი / შესრულა / დირექტორი	სტადია	ფურცელი / ფურცლები