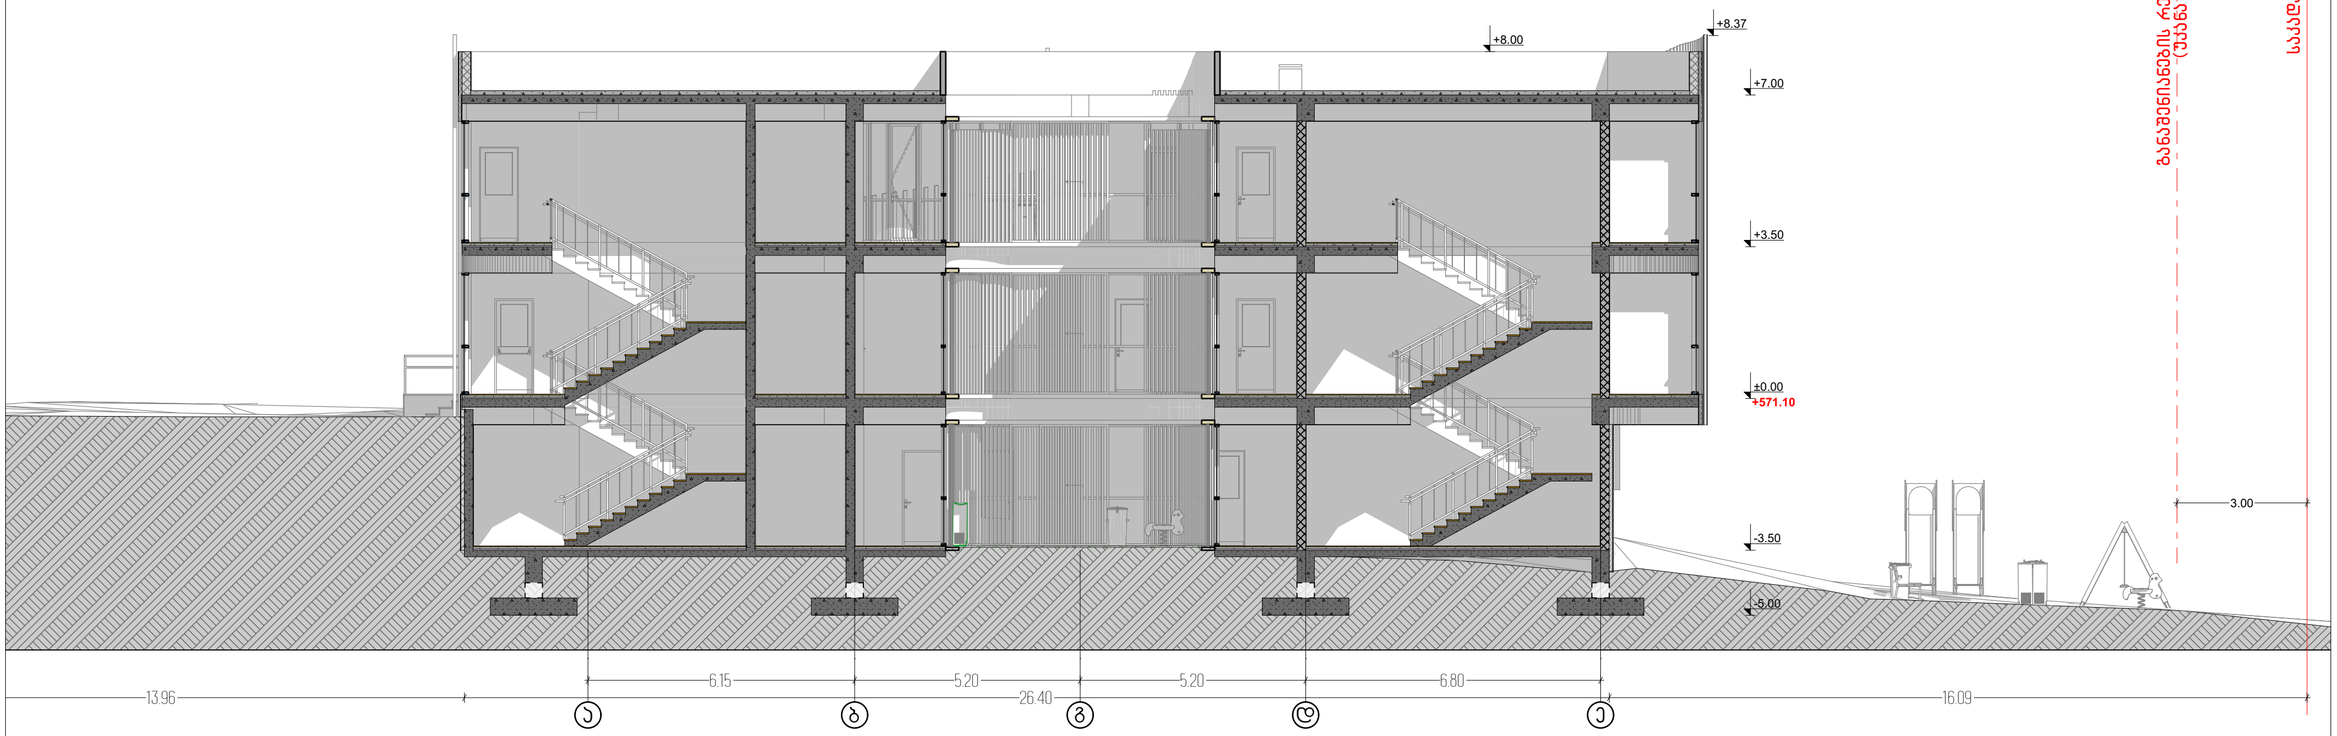

ბანაობისათვის რეკომენდირების ხაზი
(შესაძლო ზონა)

საკადასტრო საზღვარი

-შენიშვნები

- არ გაზომოთ ნახაზები
- ყველა ზომა უნდა გადამოწმდეს ადგილზე
- ნახაზებს მორის ნებისმიერი უზუსტობა დეველოპერულად უნდა შეთანხმოს საკონსტრუქტო კომპანიის უზუსტობის ხარისხის მასალებისათვის
- ყველა ნახაზი განხილული უნდა იქნეს, როგორც ერთიანი პროექტის ელემენტის ნაწილი, ყველა მნიშვნელოვანი დოკუმენტის, ურთიერთდაკავშირებული ნახაზების, მიღე და გარე სისტემების ნახაზების და დეტალური სამშენებლო ნახაზების გათვალისწინებით
- დოკუმენტაციის გადმოცემა დაინტერესებული პროექტის მენეჯერ ორგანიზაციასთან შეთანხმების გარეშე
- შენობის ყველა ნაშენი იყოფა არნაცვლი
- სანგრარო სისტემები პროექტში ასახულია პირობითად. მეტი ინფორმაციისათვის და რეალიზაციის დაზუსტებულ მასალებს სპეციალური მონაცემები სანგრარო სისტემების სანიშნიერი პროექტის დამუშავების სტადიაზე.

დეველოპერი

შპს ეკო ინვესტი : 400237463

მთავარი არქიტექტორი

მაცაცო ჯინჯარაშვილი

პროექტის პასორები

სათაური
სასტუმროს ტიპის საცხოვრებელი სახლი თბილისის ზღვის მიმდებარედ

მისამართი
ქალაქი თბილისი, უანონა გამრეკის ქუჩა №7
ს/კ: 01.12.21.001.210

პროექტის სტადია
არქიტექტურული ნაწილი

ნახაზის სახელწოდება
1-1 (2)

მასშტაბი
1:100

Code
A.09

თარიღი
თებერვალი 2024 წ.

შპს: " *Line Georgia* "

0112 თბილისი, საქართველო
მტკვრის ქუჩა №6

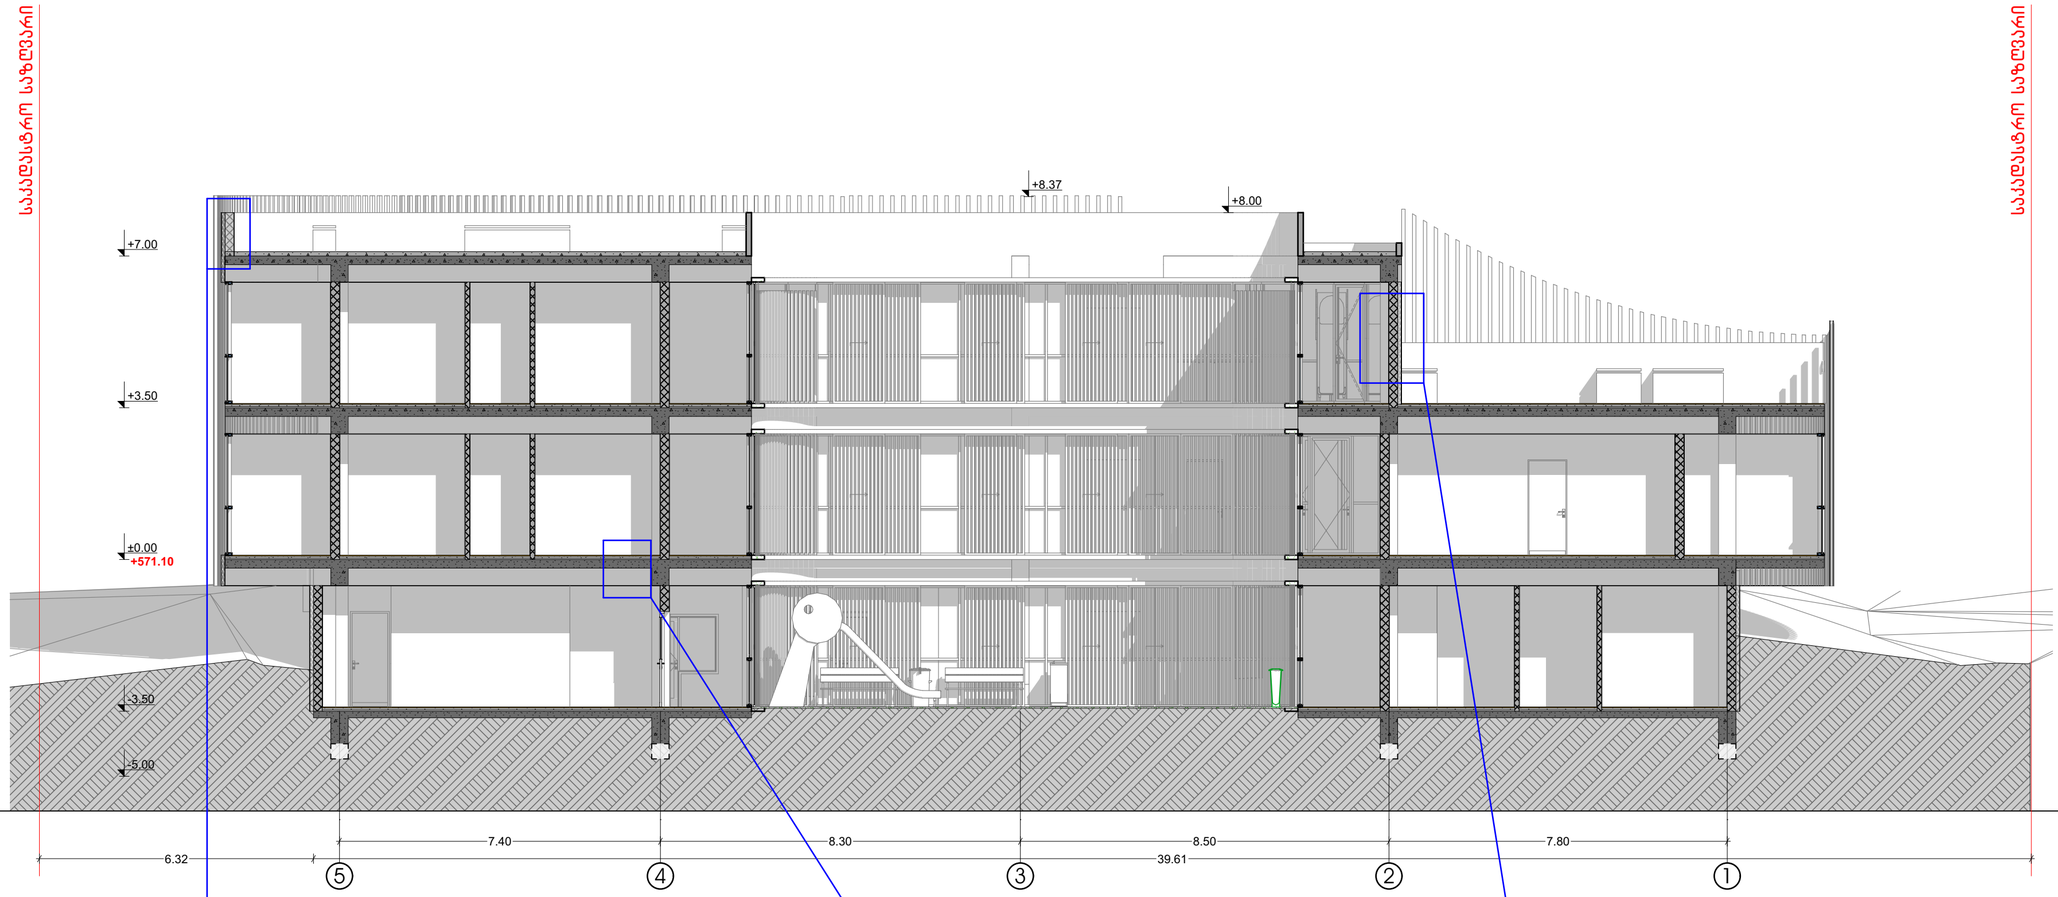

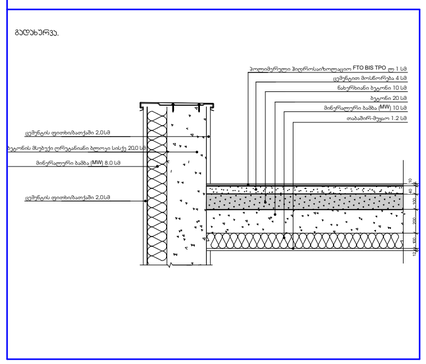

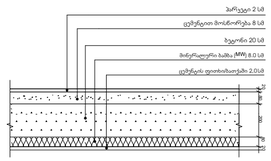

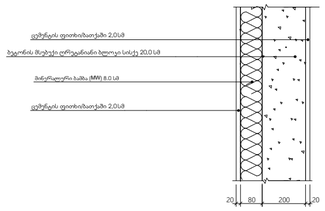

-შენიშვნები

- არ გადაიღოთ ნახაზები

- ყველა ზომა უნდა გადამოწმდეს ადგილზე

- ნახაზებს, მორის განსაზღვრის უზუსტობა დეფორმაციულობის უნდა ეძლეოს საკონტაქტო პრემაგნიის უზუსტობის ხარისხის მასალებისლად

- ყველა ნახაზი განხილული უნდა იქნეს, როგორც მულტიდან პროექტის ელემენტის ნაწილი, ყველა მნიშვნელოვანი დოკუმენტაცია, პროექტირებული ნახაზების, მიღე და გარე სისტემების ნახაზების და დეტალური სამუშაოების ნახაზების გათვალისწინებით

- დოკუმენტაციის გადმოცემა დაკვეთის პროექტის მენეჯერ ორგანიზაციასთან შეთანხმების გარეშე

- შენობის ყველა ნაწილი იქნება არნაცვლი

- სახანძრო სისტემები პროექტში ასახული პირობითად. მეტი ინფორმაციისთვის და რეკომენდაციისთვის მასალების სანიშნავად სანიშნავად მორგებული სახანძრო სისტემების სანიშნავი პროექტის დამუშავების სტადიაზე.

დამკვეთი

შპს ეკო ინვესტი : 400237463

მთავარი არქიტექტორი

მაცუცა ჯინჭარაძვილი

პროექტის პატრონები

სათაური
სასტუმროს ტიპის
საცხოვრებელი სახლი
თბილისის ზღვის
მიმდებარედ

მისამართი

ქალაქი თბილისი,
უნიზა მგრილის ქუჩა №7
ს/ს: 01.12.21.001.210

პროექტის სტადია

არქიტექტურული ნაწილი

ნახაზის სახელწოდება
-3,50 ნიშნული (4),
2-2 (2)

მასშტაბი
1:20, 1:100

Code
A.10

თარიღი
თებერვალი 2024 წ.

შპს: " *Line Georgia* "

LINE GEORGIA

0112 თბილისი, საქართველო
მცხეთის ქუჩა №6