საკვლევი საზღვარი

საკვლევი საზღვარი

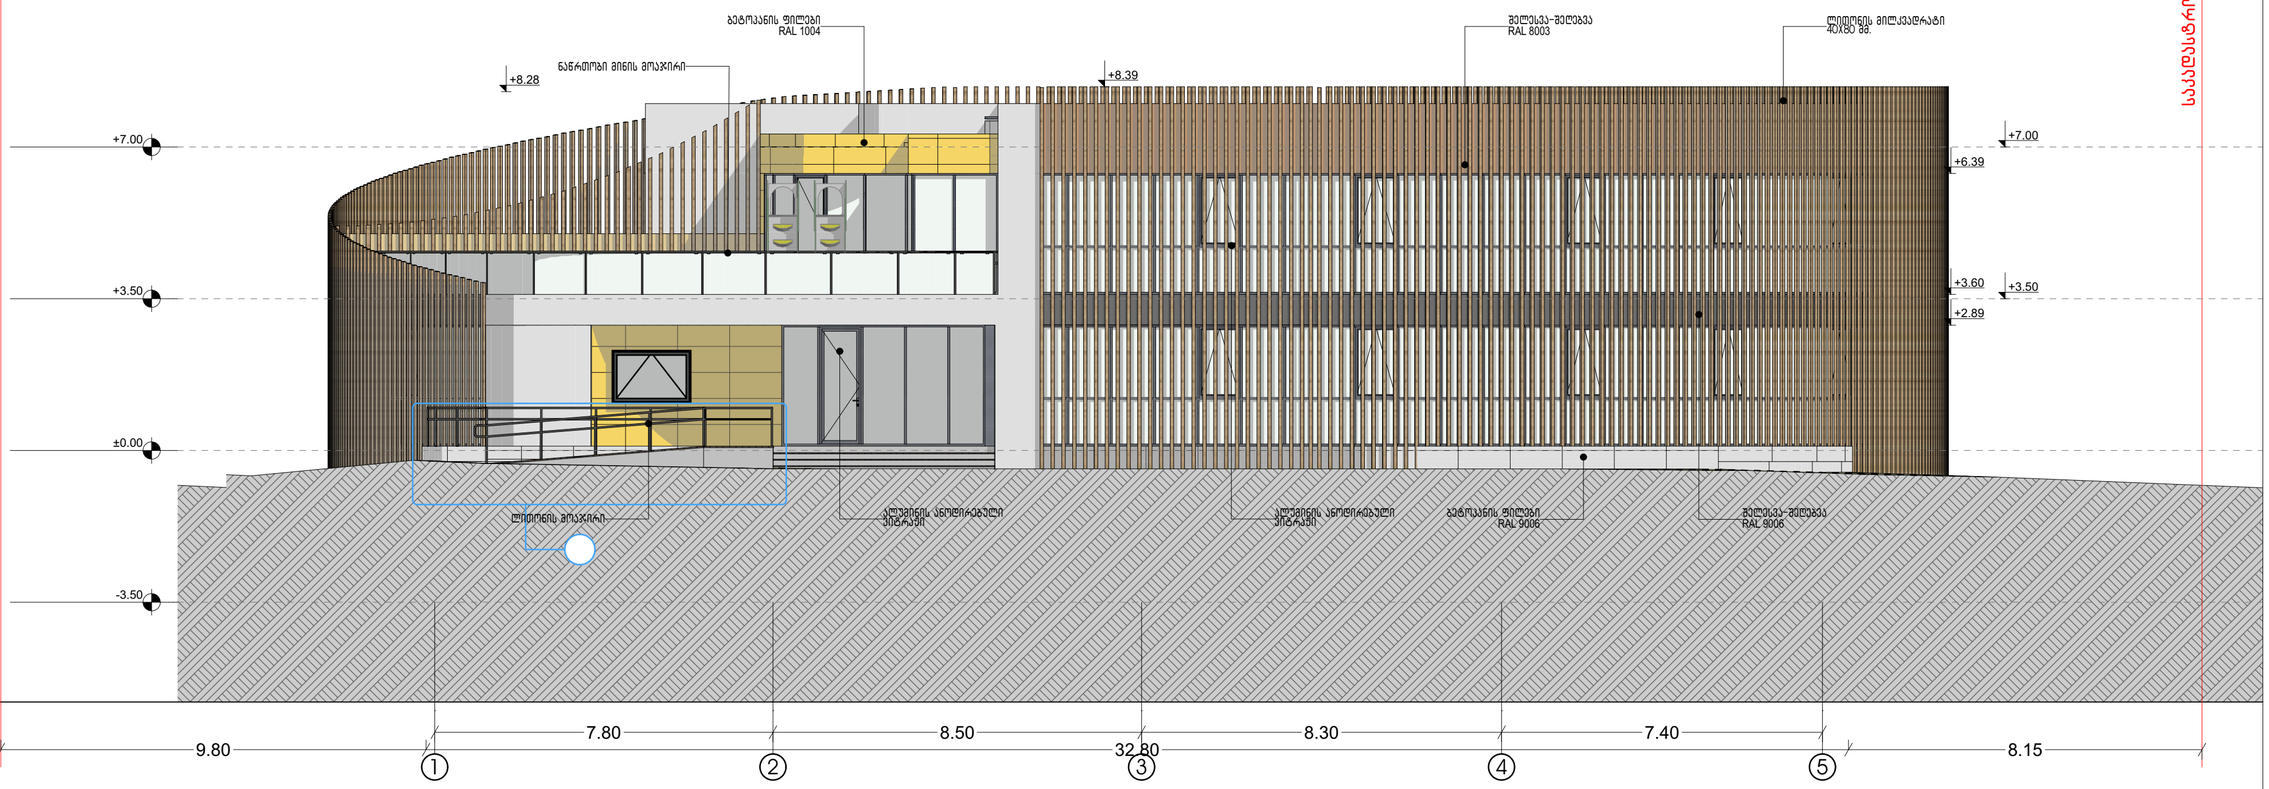

-შენიშვნები

- არ გამოიყოთ ნახაზები

- ყველა ზომა უნდა გადამოწმდეს ადგილზე

- ნახაზებს მორის განსხვავებული ინფორმაცია დეტალიზაციის უნდა ეძლეოდეს საპროექტო პრემაგნის ინფორმაციის ხარისხის მაქსიმალურად

- ყველა ნახაზი განხილული უნდა იქნეს, როგორც მთლიანი პროექტის ელემენტის ნაწილი, ყველა მნიშვნელოვანი დოკუმენტაცია, პრინციპიული ნახაზების, მიღე და გარე სისტემების ნახაზების და დეტალური სამუშაოების ნახაზების გათვალისწინებით

- დოკუმენტაციის გადმოცემა დაინტერესებული პროექტის მენეჯერ ორგანიზაციასთან შეთანხმების გარეშე

- შენობის ყველა ნაწილი იყოს არქიტექტონიკა

- სახანძრო სისტემები პროექტში ასახული პირობითად. მეტი ინფორმაციისთვის და რეალიზაციის მისაღებად საინჟინრო პროექტის სახანძრო სისტემების სანიტარული პროექტის დამუშავების სტადიაზე.

დემაგვეთი

შპს ეარო ინვესტი : 400237463

მთავარი არქიტექტორი

მაცაცო ჯინჭარაშვილი

პროექტის პატრონები

სათაური
სასტუმროს ტიპის საცხოვრებელი სახლი თბილისის ზღვის მიმდებარედ

მისამართი
ქალაქი თბილისი, უცნობ გმირთა ქუჩა №7
ს/კ: 01.12.21.001.210

პროექტის სტადია
არქიტექტურული ნაწილი

ნახაზის სახელწოდება
Elevation

მასშტაბი
1:100

Code
A.11

თარიღი
თებერვალი 2024 წ.

შპს: " *Line Georgia* "

0112 თბილისი, საქართველო
მტკვრის ქუჩა №6

GSPublisherVersion 0.0.100.100

დემკვეთი

- არ გაზომოთ ნახაზები

- ყველა ზომა უნდა გადამოწმდეს
ადგილზე

Code

- ნახაზებს შორის ნებისმიერი
უზუსტობა dauyoneblviv უნდა
ეცნობოს საპროექტო კომპანიის
უზუსტობის ხარისხის
შესაფასებლად

- ყველა ნახაზი განხილული უნდა
იყოს

, როგორც

m

Tliani
პროექტის ალბომის ნაწილი,
ყველა მნიშვნელოვანი
დოკუმენტის, კონსტრუქციული
ნახაზების, შიდა და გარე
სისტემების ნახაზების და
დეტალური სამშენებლო
ნახაზების გათვალისწინებით

- დოკუმენტაციის გამოყენება
დაუშვებელია პროექტის
მენეჯერ ორგანიზაციასთან
შეთანხმების გარეშე

სათაური -შენიშვნები

სასტუმროს ტიპის
საცხოვრებელი სახლი
თბილისის ზღვის
მიმდებარედ

ქალაქი თბილისი,
უცნობ გმირთა ქუჩა #7
s/k: 01.12.21.001.210

შპს ეკო ინვესტი : 400237463

macaco ჯინჭარაშვილი

პროექტის ავტორები

მთავარი არქიტექტორი

Elevation

A.12

1:100

მისამართი

ნახაზის სახელწოდება

პროექტის სტადია

არქიტექტურული ნაწილი

მასშტაბი

თარიღი

თებერვალი 2024 წ.

- შენობის ყველა ნაშვერი იქნება
არაწვადი

- სახანძრო სისტემები პროექტში
ასახულია პირობითად. მათი
ადგილმდებარეობა და რაოდენობა
დაზუსტდება შესაბამის
სტანდარტს მორგებული სახანძრო
სისტემების საინჟინრო პროექტის
დამუშავების სტადიზე.

შპს: " Line Georgia

"

0112 თბილისი, საქართველო

მტკვრის ქუჩა #6

a

a

b

g

d

e

-3.50

±0.00

+3.50

+7.00

3.00

-3.50

±0.00

+3.50

+7.00

+9.10

1.05

6.15 5.20 5.20 6.80

19.25 26.40 16.24

ლითონის მილკვადრატი
40X80 mm.

ალუმინის ანოდირებული
ვიტრაჟი შელესვა-შეღებვა
RAL 8003

ალუმინის ანოდირებული
ვიტრაჟი

შელესვა-შეღებვა
RAL 9006

ბეტოპანის ფილები
RAL 9006

შელესვა-შეღებვა
RAL

1004

საკადასტრო საზღვარი
განაშენიანების რეგულირების ხაზი

(უკანა ეზო)

GSPublisherVersion 0.0.100.100

დემკვეთი

- არ გაზომოთ ნახაზები

- ყველა ზომა უნდა გადამოწმდეს
ადგილზე

Code

- ნახაზებს შორის ნებისმიერი
უზუსტობა dauyoneblviv უნდა
ეცნობოს საპროექტო კომპანიის
უზუსტობის ხარისხის
შესაფასებლად

- ყველა ნახაზი განხილული უნდა
იყოს, როგორც მთლიანი
პროექტის ალბომის ნაწილი,
ყველა მნიშვნელოვანი
დოკუმენტის, კონსტრუქციული
ნახაზების, შიდა და გარე
სისტემების ნახაზების და
დეტალური სამშენებლო
ნახაზების გათვალისწინებით

- დოკუმენტაციის გამოყენება
დაუშვებელია პროექტის
მენეჯერ ორგანიზაციასთან
შეთანხმების გარეშე

სათაური

- შენიშვნები

სასტუმროს ტიპის
საცხოვრებელი სახლი
თბილისის ზღვის
მიმდებარედ

ქალაქი თბილისი,
უცნობ გმირთა ქუჩა #7
s/k: 01.12.21.001.210

შპს ეკო ინვესტი : 400237463

macaco ჯინჭარაშვილი

პროექტის ავტორები

მთავარი არქიტექტორი

Elevation

A.13

1:100

მისამართი

ნახაზის სახელწოდება

პროექტის სტადია

არქიტექტურული ნაწილი

მასშტაბი

თარიღი

თებერვალი 2024 წ.

- შენობის ყველა ნაშვერი იქნება
არაწვადი

- სახანძრო სისტემები პროექტში
ასახულია პირობითად. მათი
ადგილმდებარეობა და რაოდენობა
დაზუსტდება შესაბამის
სტანდარტს მორგებული სახანძრო
სისტემების საინჟინრო პროექტის
დამუშავების სტადიზე.

შპს: " Line Georgia "

0112 თბილისი, საქართველო

მტკვრის ქუჩა #6

5 4 3 2 1

-3.50 -3.50

±0.00 ±0.00

+3.50 +3.50

+7.00 +7.00

7.40 8.30 8.50 7.80

-3.50

±0.00

+3.50

+7.00

+9.09

+8.27

4.85 32.80 4.85

ლითონის მილკვადრატი
40X80 mm.

შელესვა-შეღებვა
RAL 8003

შელესვა-შეღებვა
RAL 9006

ალუმინის ანოდირებული

ვიტრაჟი ალუმინის ანოდირებული
ვიტრაჟი

ალუმინის ანოდირებული
ვიტრაჟი

ბეტოპანის ფილები
RAL 9006 შელესვა-შეღებვა

RAL 1004

საკადასტრო საზღვარი

საკადასტრო საზღვარი

საკადასტრო საზღვარი

განაშენიანების რეგულირების ხაზი (შესანიშნავი ზონა)

ლითონის მილკვადრატი 40X80 მმ.

ბეტონკანის ფილები RAL 1004

ალუმინის ანოდირებული პიტრაჟი

ნაწარმოები მინის მოაჯირი

ლითონის მოაჯირი

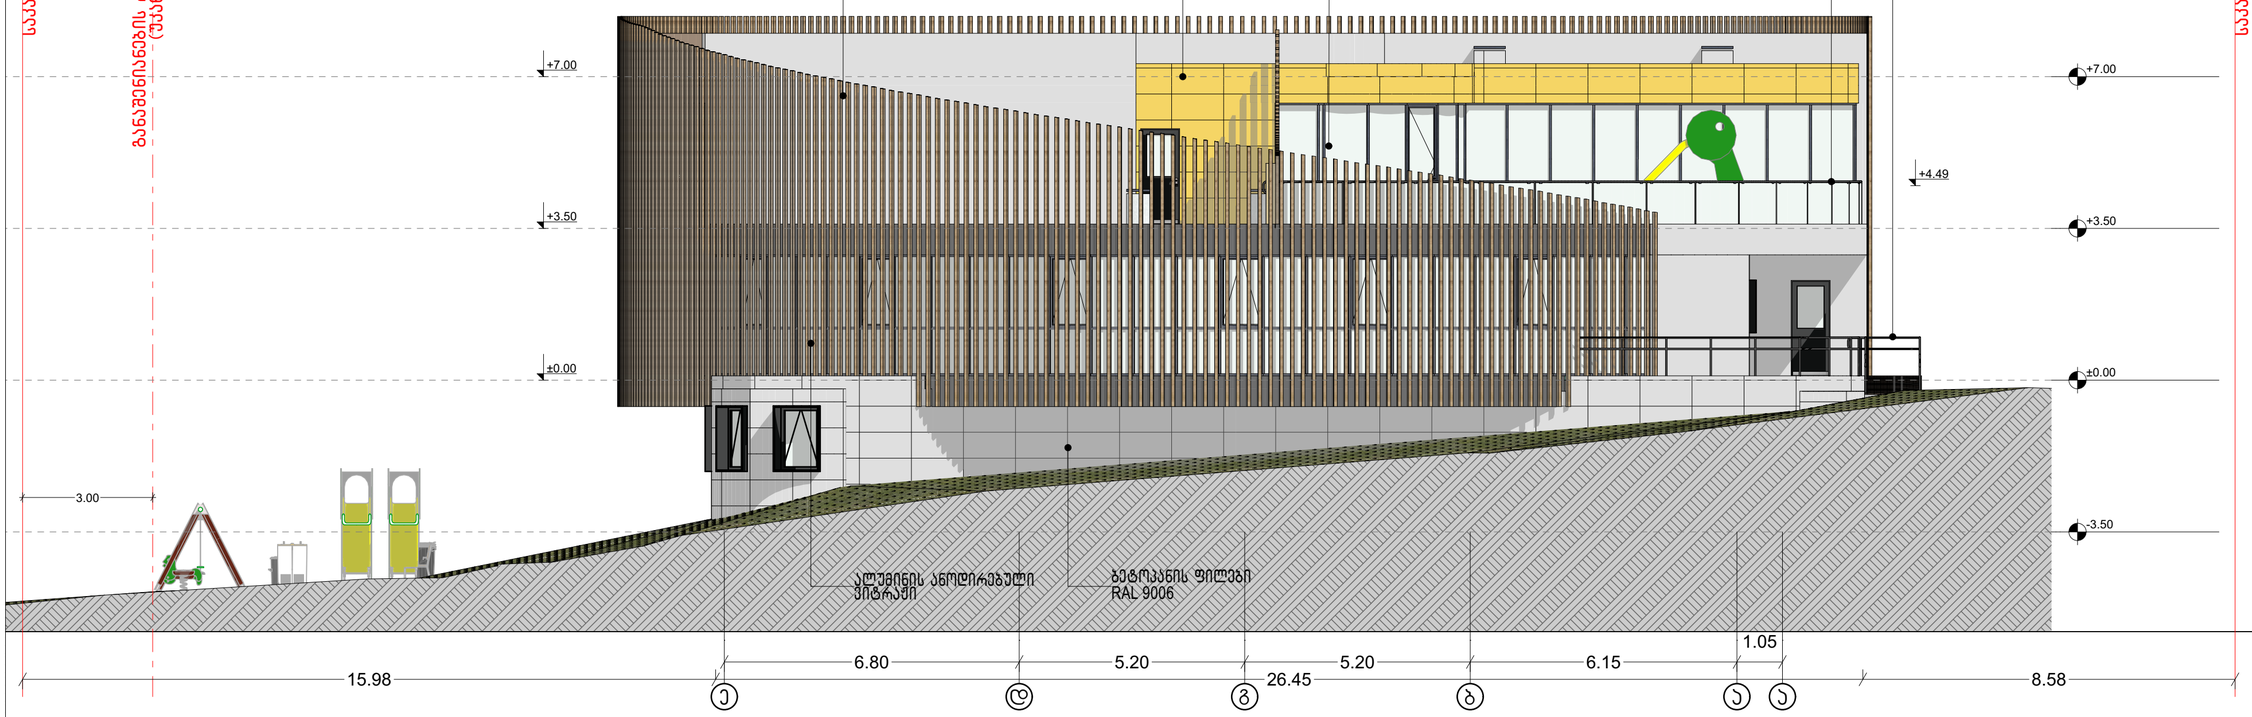

საკადასტრო საზღვარი

-შენიშვნები

- არ გამოიყენოთ ნახაზები
- ყველა ზომა უნდა გადამოწმდეს ადგილზე
- ნახაზის მორის ნებისმიერი უზუსტობა დაუყოვნებლივ უნდა ეცნობოს საპროექტო ორგანიზის უზუსტობის ხარისხის გასაუქმებლად
- ყველა ნახაზი განხილული უნდა იქნეს, რომორც მთლიანი პროექტის ლოგიკის ნაწილი, ყველა ცვლილებები დოკუმენტში, ორნანირებული ნახაზების, მიღე და გარე სისტემების ნახაზების და დეტალური სამუშაოების ნახაზების გათვალისწინებით
- დოკუმენტაციის გაცნობა დაშვებულია პროექტის მენეჯერ ორგანიზაციასთან შეთანხმების გარეშე
- შენობის ყველა ნაშვერი იქნება არნაცვლი
- სანაძარო სისტემები პროექტში ასახულია პირობითად. მეთი ზუსტი განთავსებარეობა და რაოდენობა დაზუსტდება მშენებლის სანაძრო მორგებული სანაძარო სისტემების სანიძირო პროექტის დაშვების ადგილზე.

დამკვეთი

შპს ეკო ინვესტი : 400237463

მთავარი არქიტექტორი

მაცნაცო ჯინჭარაშვილი

პროექტის პატორები

სათაური
სასტუმროს ტიპის საცხოვრებელი სახლი თბილისის ზღვის მიდლობარედ

მისამართი

ქალაქი თბილისი, უცნობ გმირთა ქუჩა №7
ს/კ: 01.12.21.001.210

პროექტის სტადია

არქიტექტურული ნაწილი

ნახაზის სახელწოდება
Elevation

მასშტაბი
1:100

Code
A.14

თარიღი
თებერვალი 2024 წ.

შპს: " *Line Georgia* "

0112 თბილისი, საქართველო
მცხეთის ქუჩა №6

კარები												
დასახელება	კ-1	კ-2	კ-3	კ-4	კ-5	კ-6	კ-7	კ-8	კ-9	კ-10	კ-11	კ-14
რაოდენობა	10	8	1	3	1	1	25	34	1	1	1	1
ზომა	0.90×2.20	0.90×2.20	0.90×2.20	0.90×2.20	1.50×2.10	1.50×2.10	0.90×2.20	0.90×2.20	1.00×2.20	1.00×2.20	1.50×2.20	1.80×2.10
ორიენტაცია	L	R	L	R	L	R	R	L	R	L	L	R
სიმაღლე კონსტრ. ნიშნულიდან	0.10	0.10	0.10	0.10	0.10	0.10	0.10	0.10	0.10	0.10	0.10	0.10
გეგმა					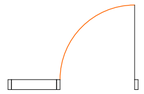	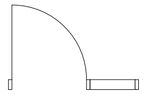						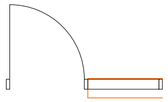
ვიზუალი	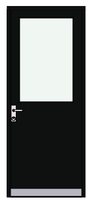				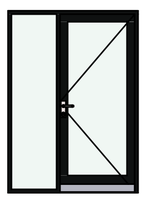	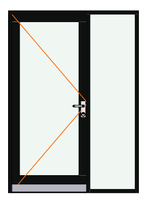					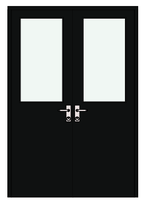	

ფანჯარები						
დასახელება	ფ-1	ფ-2	ფ-3	ფ-4	ფ-5	ფ-6
რაოდენობა	2	4	1	1	1	2
ზომა	2.80×2.80	1.00×1.50	1.50×0.60	1.00×1.50	1.80×1.20	2.00×1.50
სიმაღლე კონსტრ. ნიშნულიდან	0.10	1.40	2.30	1.40	1.10	1.40
გეგმა						
ვიზუალი	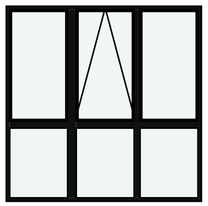	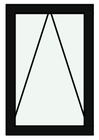		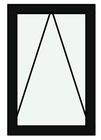	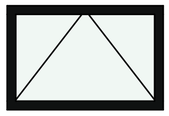	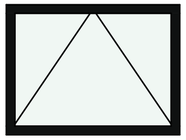

-შენიშვნები

- არ გაზომოთ ნახაზები
- ყველა ზომა უნდა გადამოწმდეს ადგილზე

- ნახაზებს, მორის ნებისმიერი უზუსტობა დეფექნელტივე უნდა ეცნობოს საკონტაქტო პირებიის უზუსტობის ხარისხის მიხედვისად

- ყველა ნახაზი განხილული უნდა იქნა, რომორც მთლიან პროექტის ალტერის ნაწილი, ყველა მნიშვნელოვანი დეტალებისა, პრინციპებიული ნახაზების, მიღე და გარე სისტემების ნახაზებისა და დეტალური სამუშაოების ნახაზების გათვალისწინებით

- დოკუმენტაციის გადოუნება დაშვებულია პროექტის მენეჯერ ორგანიზაციასთან შეთანხმების გარეშე

- შენობის ყველა ნაშვარი იყენება არნაცვლი

- სახანძრო სისტემები პროექტები ასახულია პირობითად. მეთი ადგილმდებარეობა და რაოდენობა დაზუსტდება მესაკუთრის სანდალურის მორგებული სახანძრო სისტემის სანიშნური პროექტის დაშვებასთან სანდიზე.

დემანსული

შპს ეკო ინვესტი : 400237463

მთავარი არქიტექტორი

გასცემ ჯინჯარაძვილი

პროექტის ავტორები

სათაური
სასტუმროს ტიპის საცხოვრებელი სახლი თბილისის ზღვის მიმდებარედ

მისამართი

ქალაქი თბილისი,
უცნობ გმირთა ქუჩა №7
ს/ს: 01.12.21.001.210

პროექტის სტადია

არქიტექტურული ნაწილი

ნახაზის სახელწოდება
Door Schedule,
Window Schedule

მასშტაბი
2:1

Code
A.15

თარიღი
თებერვალი 2024 წ.

შპს: " *Line Georgia* "

LINE GEORGIA

0112 თბილისი, საქართველო
მცხვრის ქუჩა №6