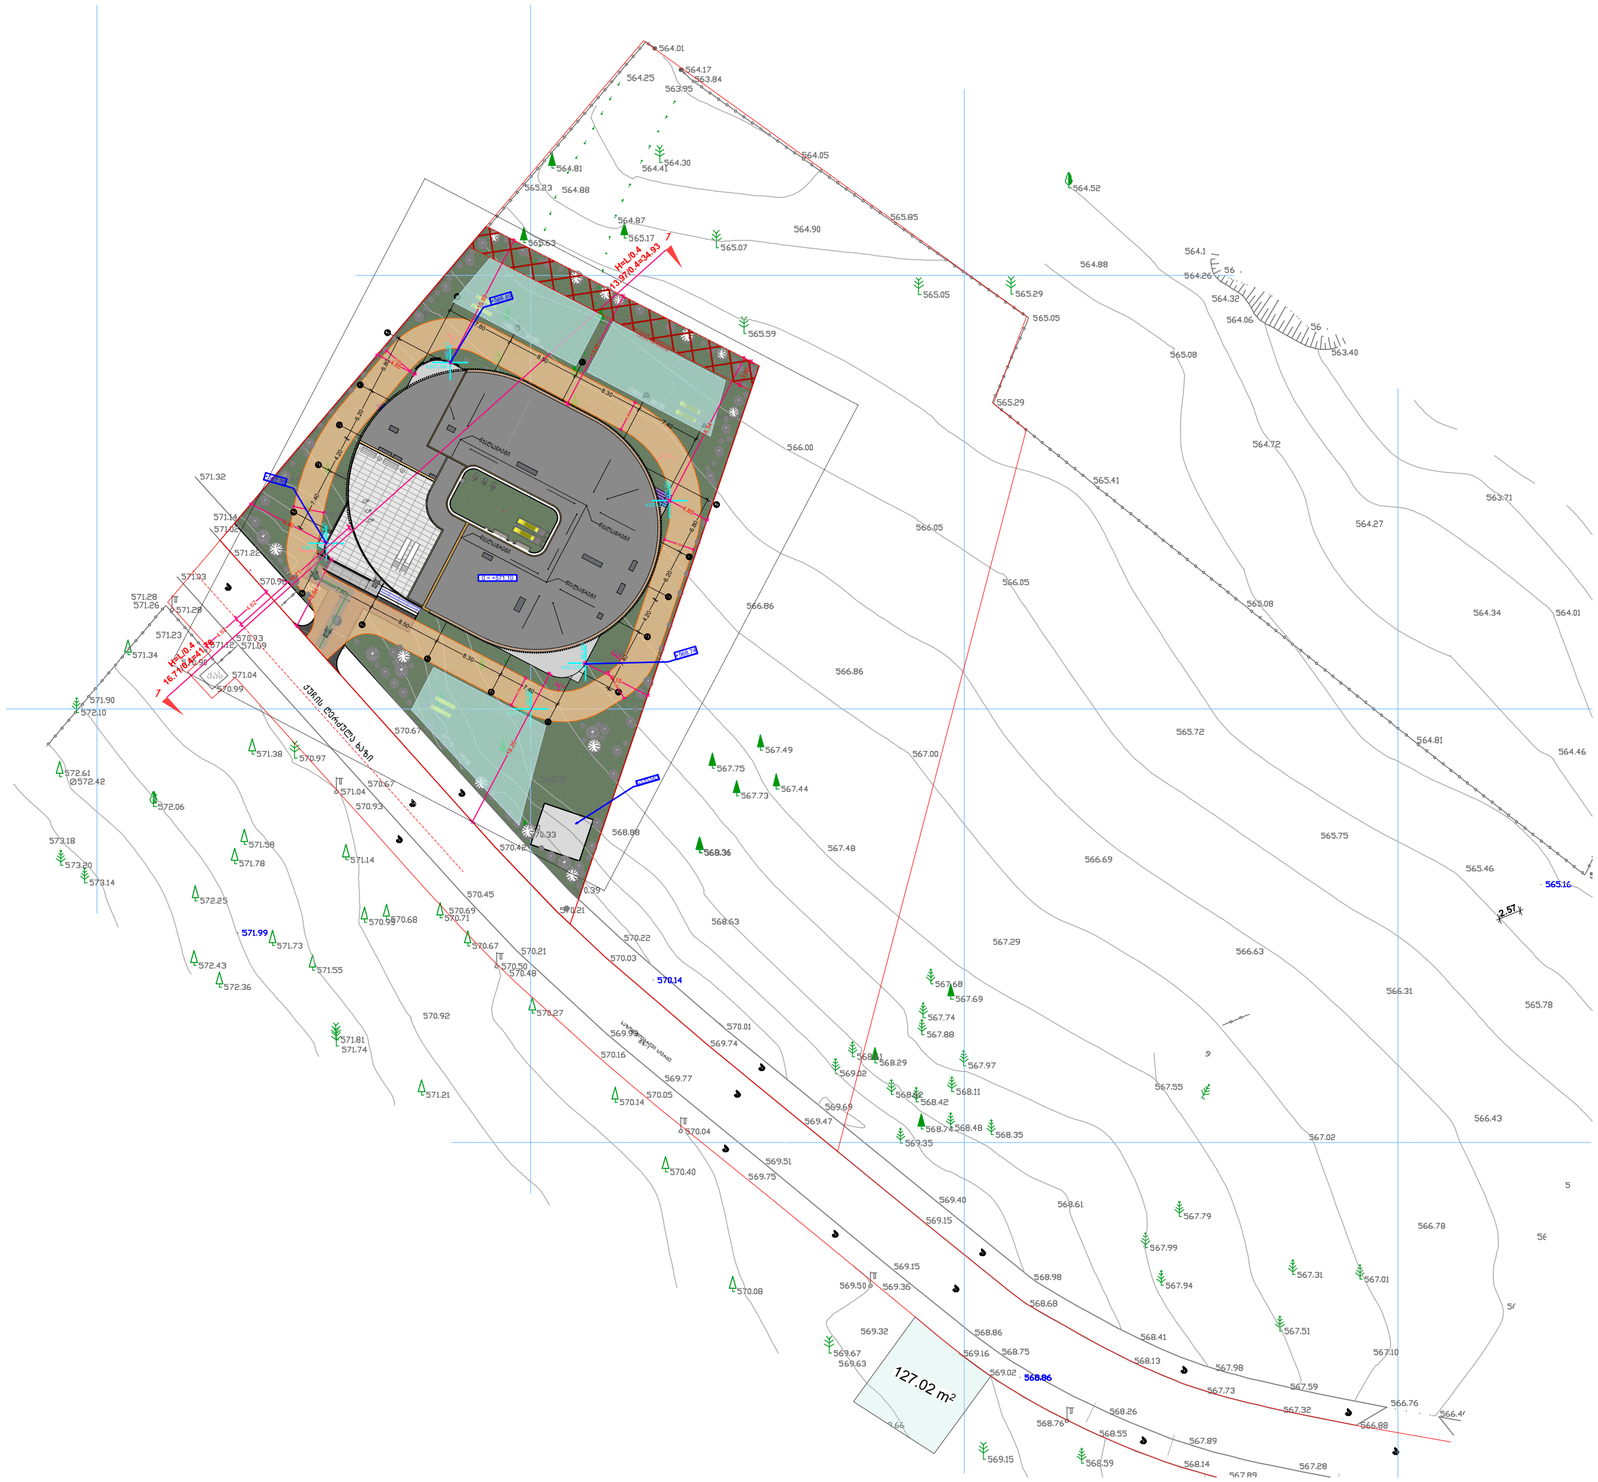
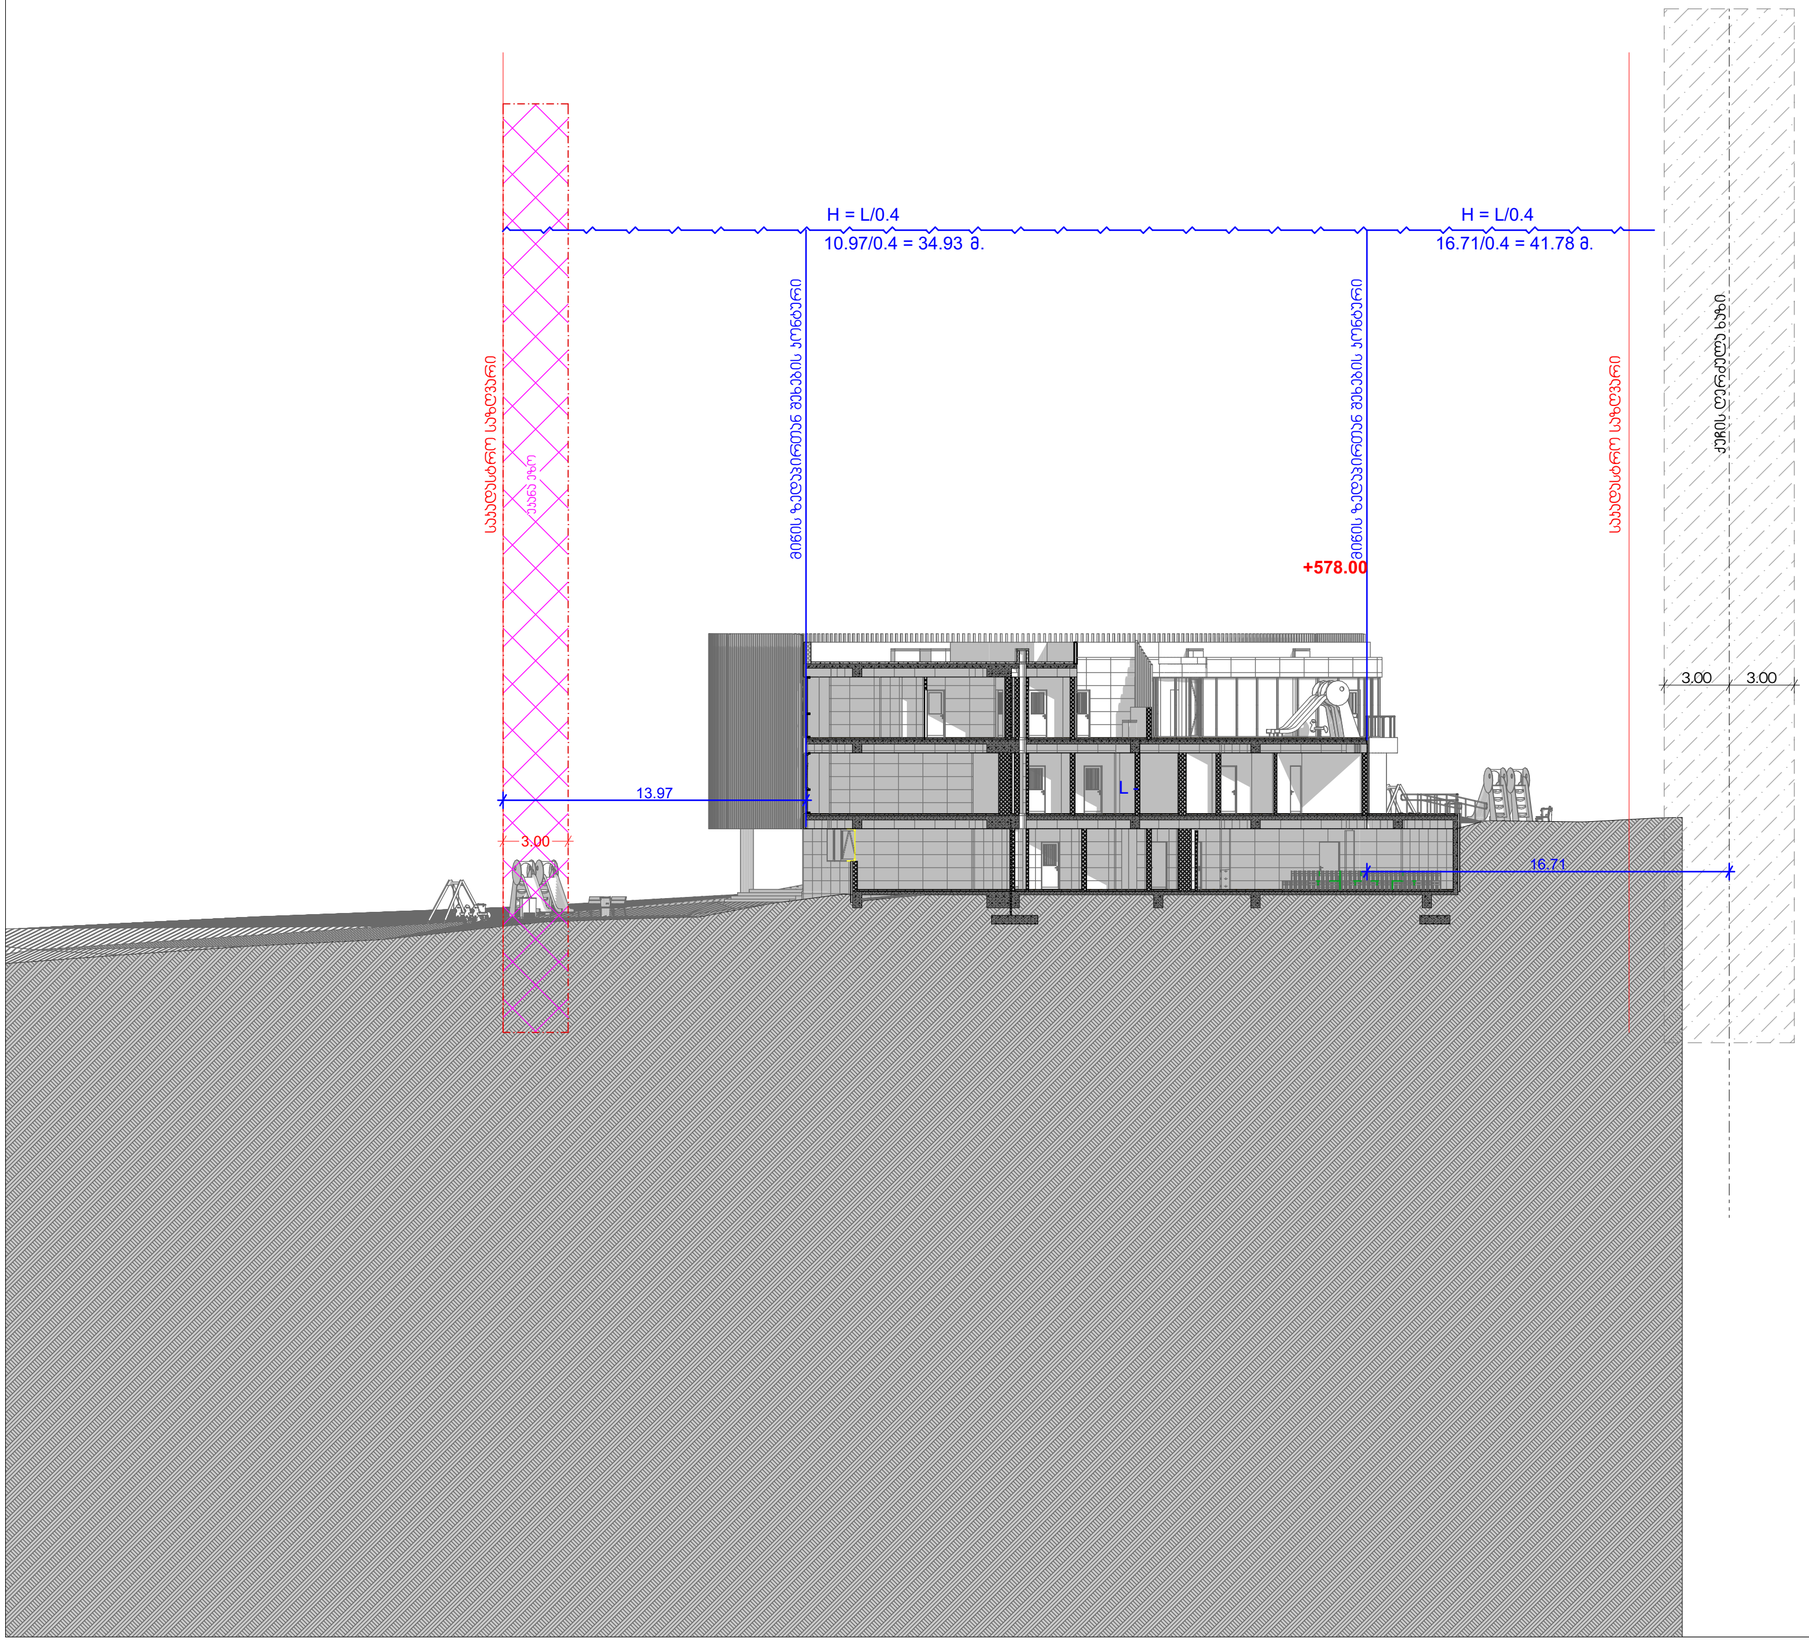

564.01
564.25
564.17
563.84
563.95
564.05
564.81
564.41
564.30
565.23
564.88
564.87
565.17
565.63
565.07
564.90
565.85
565.05
565.59
565.29
564.52
564.88
564.1
564.26
564.32
564.06
563.40
565.08
565.29
566.00
564.72
563.41
563.71
564.27
566.05
566.86
566.05
563.08
564.34
564.01
566.86
565.72
564.81
564.46
567.00
567.49
567.75
567.44
567.73
568.36
567.48
565.75
566.69
565.46
565.16
2.57%
568.63
567.29
566.63
566.31
565.78
567.68
567.69
567.74
567.88
568.29
569.02
568.42
567.97
568.11
567.55
566.43
568.74
568.48
568.35
569.35
567.02
569.40
568.61
567.79
567.99
569.15
569.36
568.98
567.94
567.31
567.01
568.68
568.86
568.41
567.51
567.10
568.13
567.98
569.02
568.86
567.73
567.59
567.32
566.76
568.26
568.76
568.55
567.89
566.88
569.15
568.59
568.14
567.89
567.28
571.32
571.14
571.05
571.22
571.33
570.99
571.28
571.26
571.28
571.23
571.12
571.09
571.34
571.04
570.99
571.90
572.10
572.61
572.42
572.06
573.18
573.20
573.14
571.38
570.97
571.04
570.93
570.67
570.67
571.38
571.78
571.14
570.45
570.69
570.71
570.58
570.68
572.25
571.99
571.73
572.43
572.36
571.55
570.67
570.21
570.50
570.48
570.27
570.22
570.03
570.14
570.01
569.74
569.99
570.16
569.77
570.05
570.14
570.04
570.40
569.51
569.79
570.08
571.81
571.74
571.21
570.92
570.33
570.42
570.21
570.39
568.86
569.32
569.67
569.63
569.16
568.75
569.50
568.76
127.02 m²
H=L/0.4
15.71/62.84=25%
H=L/0.4
13.97/0.44=34.93
პარკინგი
პარკინგი
პარკინგი
პარკინგი
ასაფრენი ბილიკი
სამანქანო გზა
ასაფრენი ბილიკი
ასაფრენი ბილიკი
ასაფრენი ბილიკი



-შენიშვნები

- არ გამოიყოთ ნახაზები

- ყველა ზომა უნდა გადამოწმდეს ადგილზე

- ნახაზებს შორის წარმოშობილი უზუსტობა დეტალიზაციის უნდა ეფუძნოს საკონკურსო პირობების უზუსტობის ხარისხის მასალებსაშუალებას

- ყველა ნახაზი განხილული უნდა იქნეს, როგორც ერთიანი პროექტის ელემენტის ნაწილი, ყველა მნიშვნელოვანი დოკუმენტის, პრეზენტაციული ნახაზების, მიდა და გარე სისტემების ნახაზების და დეტალური სამუშაოების ნახაზების გათვალისწინებით

- დოკუმენტაციის გადმოცემა დაკვეთის პროექტის მენეჯერ ორგანიზაციასთან შეთანხმების გარეშე

- შენობის ყველა ნაწილი იყოს არქიტექტორი

- სახანძრო სისტემები პროექტში ასახული პირობითად. მეტი ინფორმაციისთვის და რეალიზაციის დაზუსტება მესაკუთრის სანებართვო პროექტში სახანძრო სისტემების სპინკლერული პროექტის დამუშავების სტადიაზე.

დეველოპერი

შპს ეკო ინვესტი : 400237463

მთავარი არქიტექტორი

მაცაცო ჯინჯარაძვილი

პროექტის ავტორები

სათაური
სასტუმროს ტიპის
საცხოვრებელი სახლი
თბილისის ზღვის
მიდლუბარედ

მისამართი

ქალაქი თბილისი,
უცნობ გმირთა ქუჩა №7
ს/კ: 01.12.21.001.210

პროექტის სტადია

არქიტექტურული ნაწილი

ნახაზის სახელწოდება
Building Section

მასშტაბი
1:200

Code

თარიღი
თებერვალი 2024 წ.

შპს: " *Line Georgia* "

LINE GEORGIA

0112 თბილისი, საქართველო
მცხეთის ქუჩა №6