I სართულის გეგმა მასშტაბი 1:100




დამკვეთი	
პროექტის სახელწოდება	
მისამართი	

თანამდებობა	სახელი/გვარი	ხელმოწერა
დირექტორი		
პრ.მთ. არქიტექტორი	დ. ტყემალაძე	
შესრულა	ნ. წარცხალაძე	

ნახაზის ტიპი	მოწყობილობები	
ფორმატი	მასშტაბი	A-304
A 3	1 : 100	

II სართულის გეგმა მასშტაბი 1:100

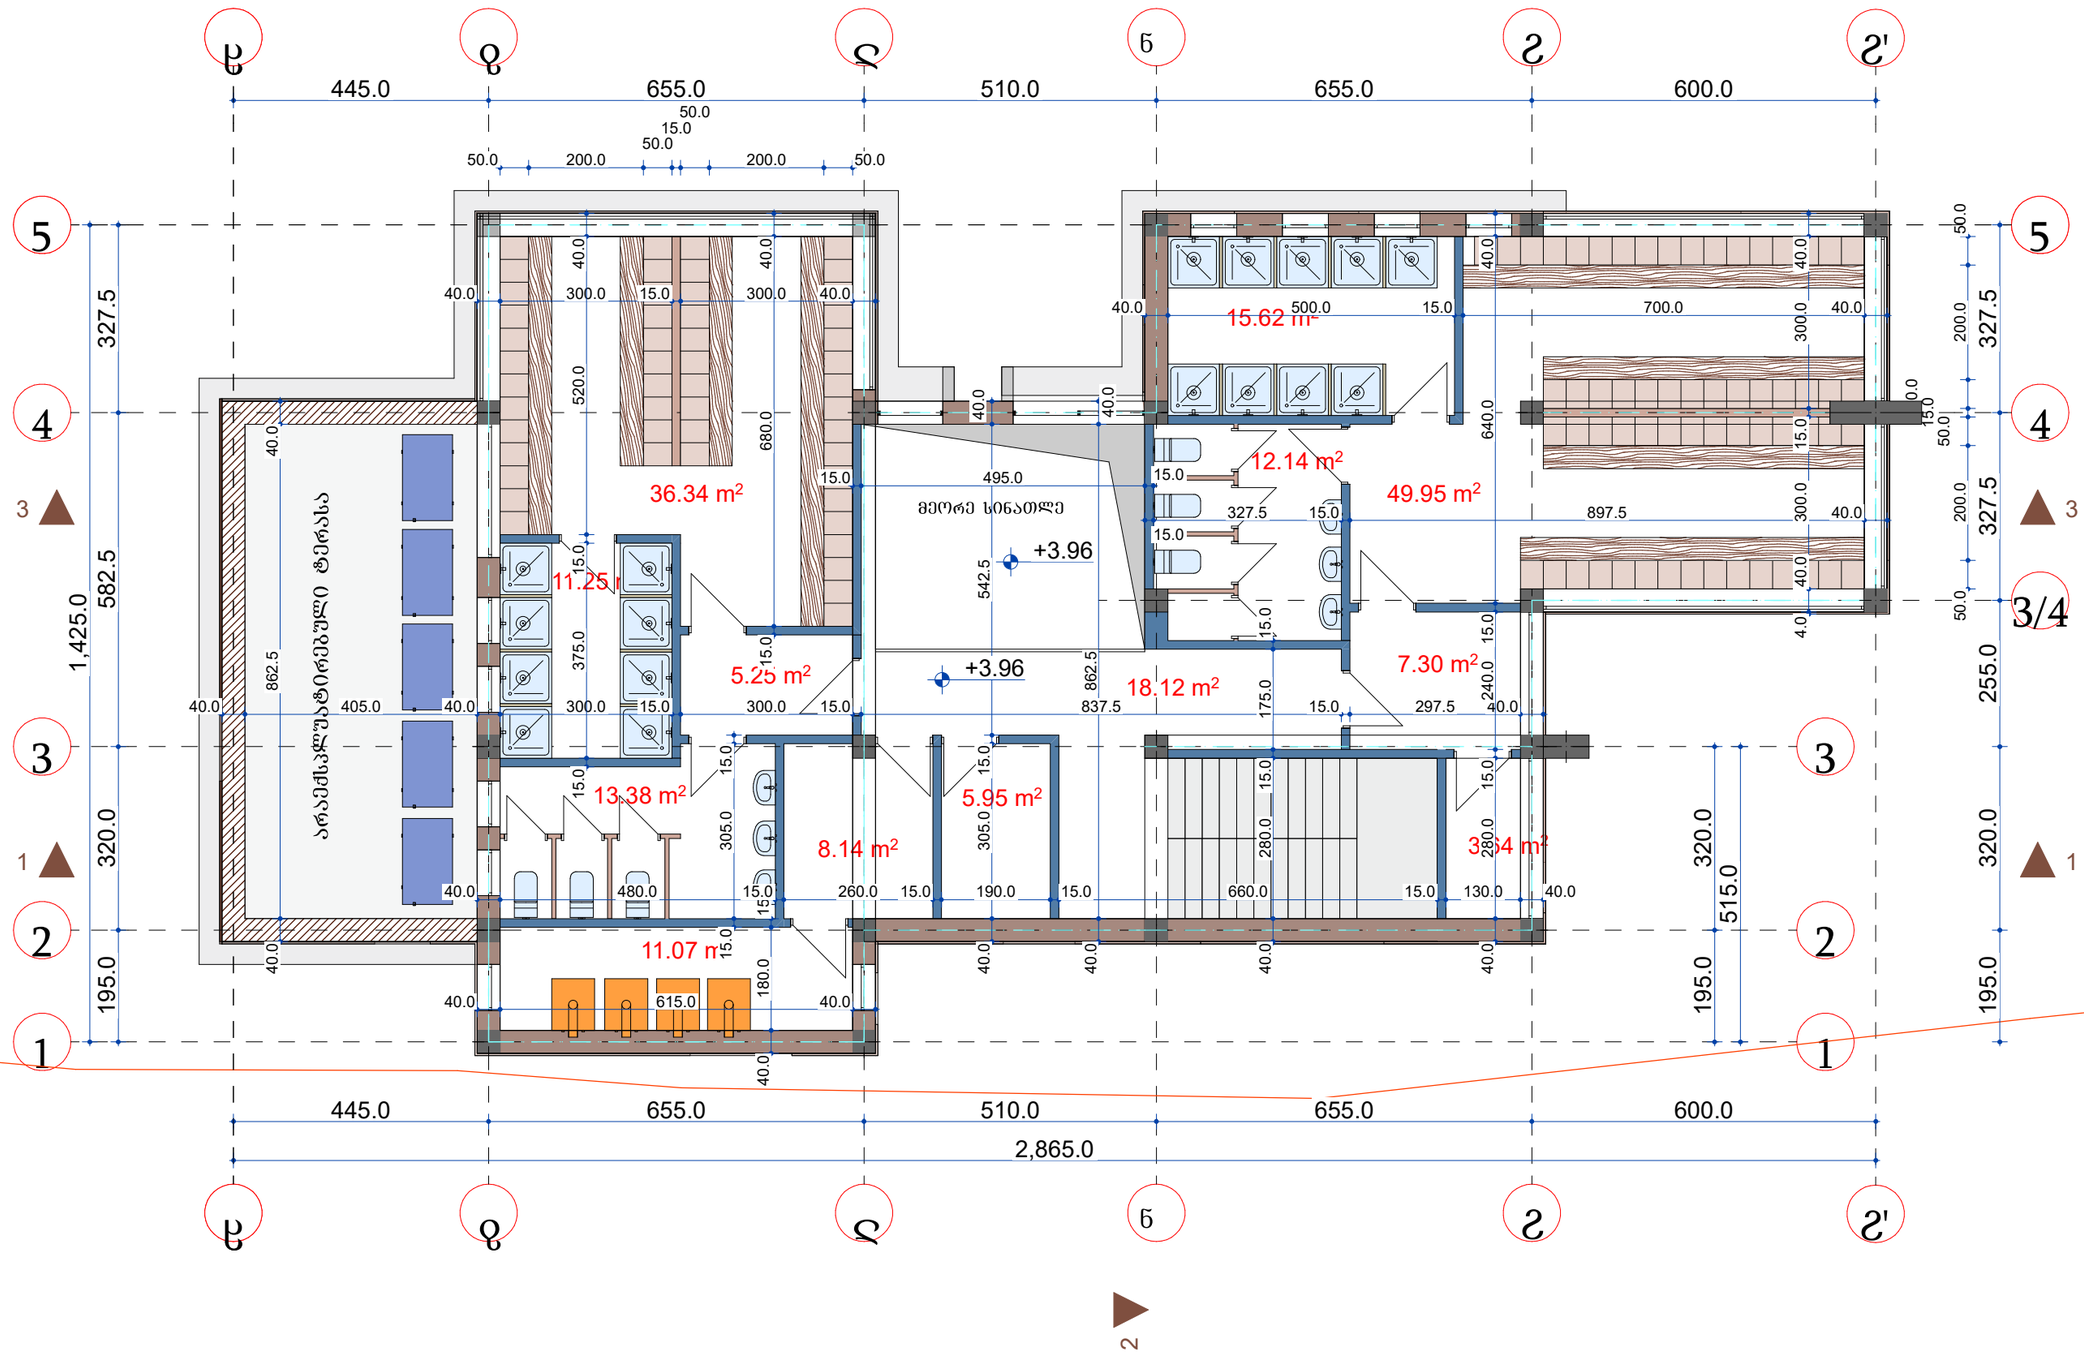


დამკვეთი		
პროექტის სახელწოდება		
მისამართი		
თანამდებობა	სახელი/გვარი	ხელმოწერა
დირექტორი		
პრჯმ. არქიტექტორი	დ. ტქემალაძე	
შესრულა	ნ. წარცხალაძე	

ნახაზის ტექნიკის მოწყობილობები





ფორმატი	მასშტაბი	
A 3	1 : 100	A-304

გადახურვის გეგმა მასშტაბი 1:100

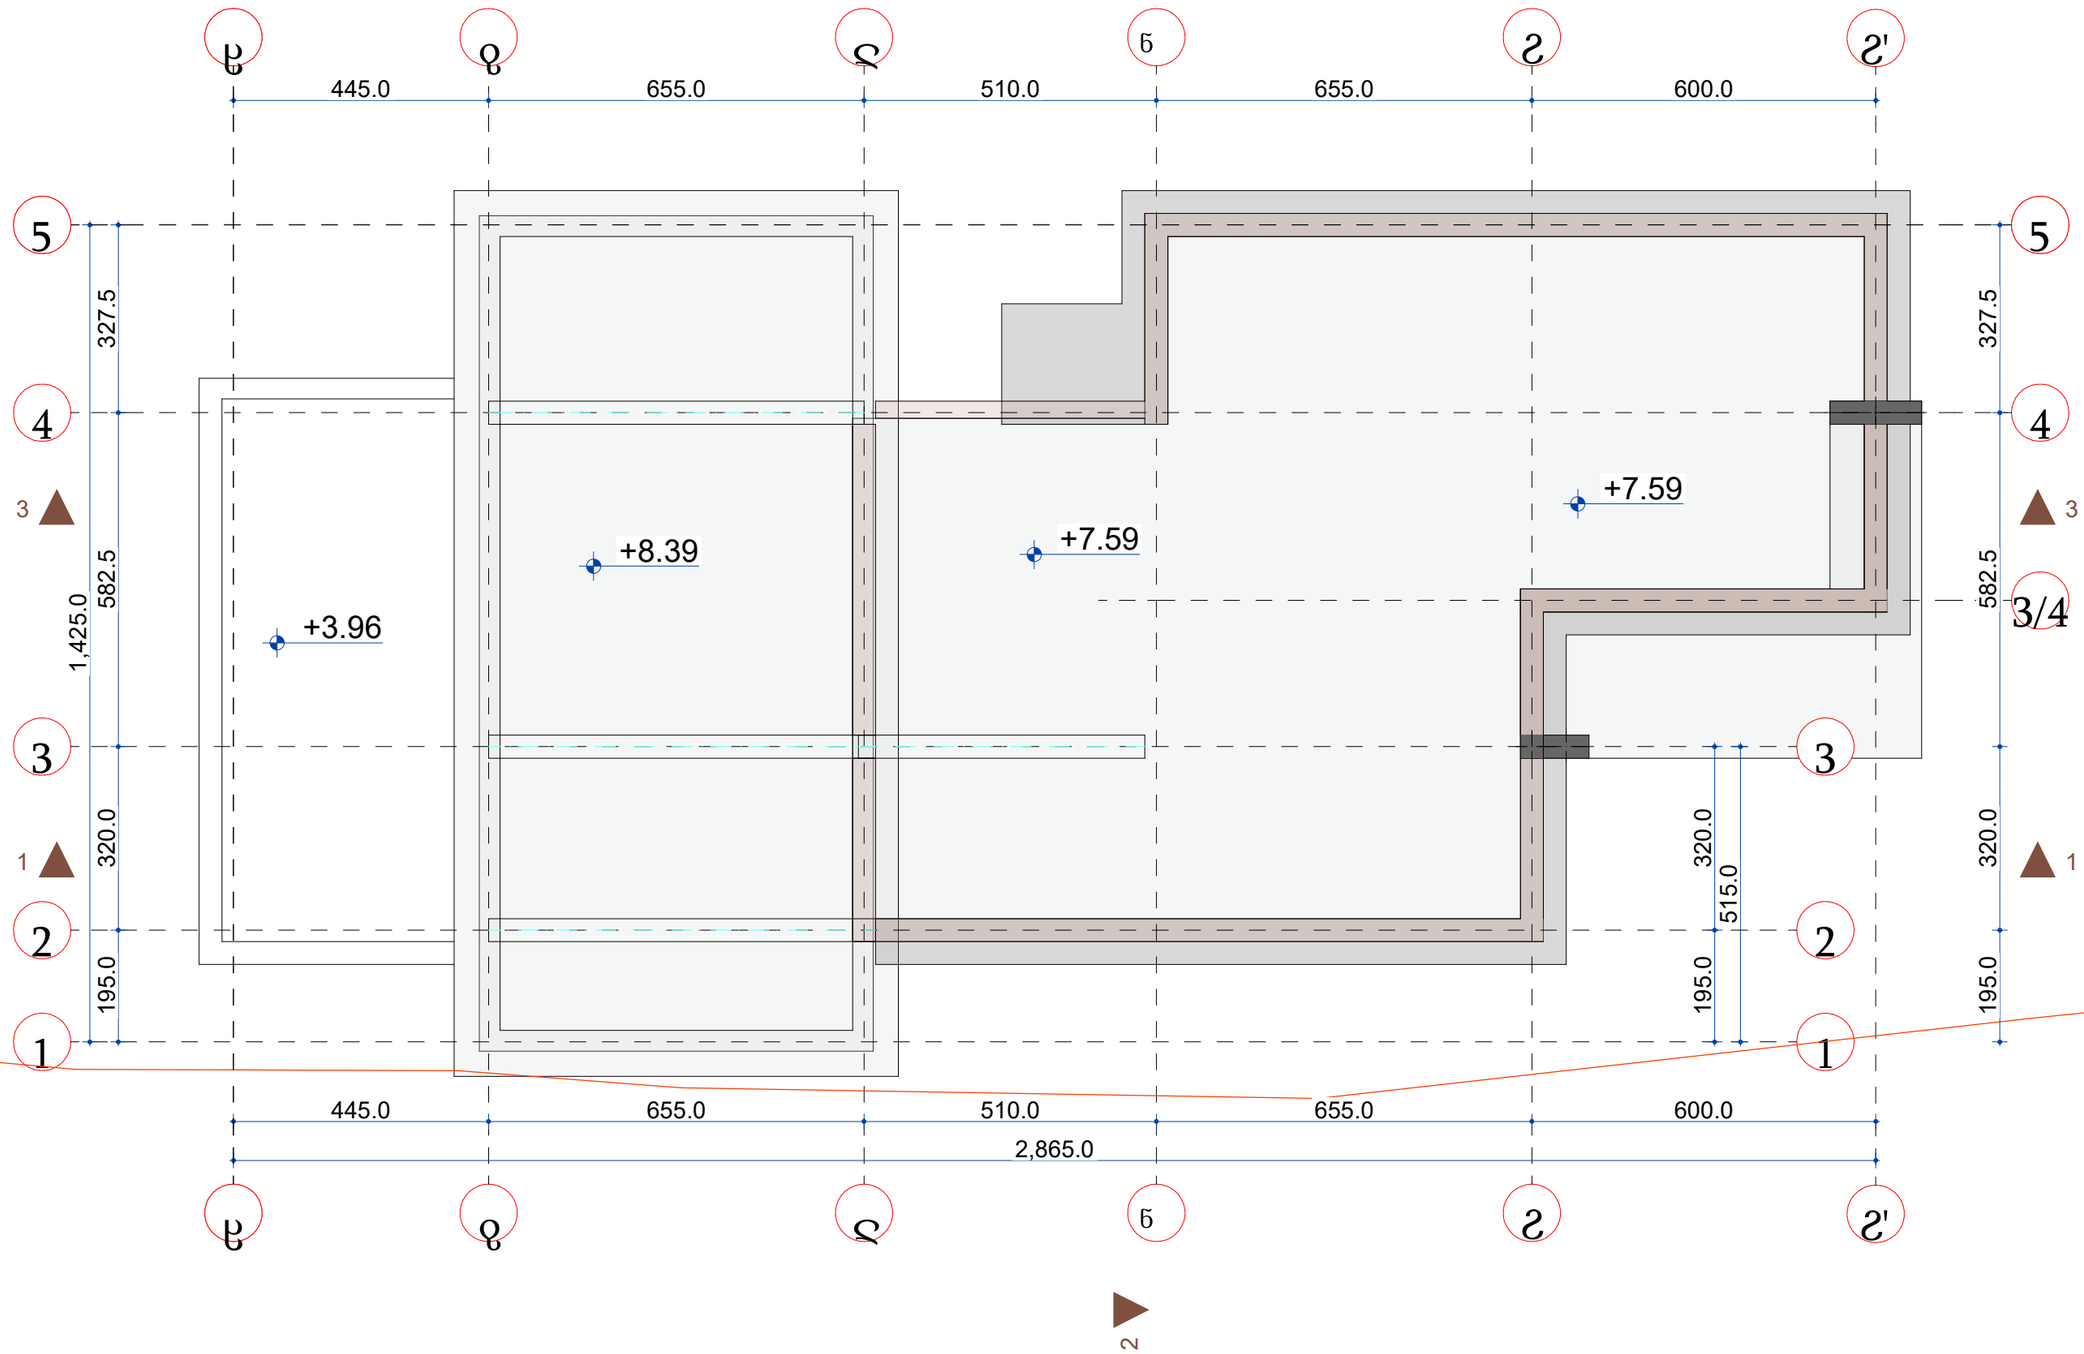


დამკვეთი		
პროექტის სახელწოდება		
მისამართი		
თანამდებობა	სახელი/გვარი	ხელმოწერა
დირექტორი		
პრ.მთ. არქიტექტორი	დ. ტყემალაძე	
შეასრულა	ნ. ფარცხალაძე	
ტექნიკის მოწყობილობები		
ფორმატი	მასშტაბი	A-304
A 3	1 : 100	


მისაწვდომობის ეროვნული სტანდარტის პირობითი აღნიშვნების ექსპლიკაცია

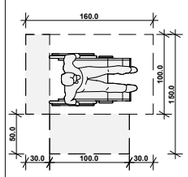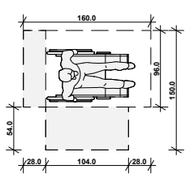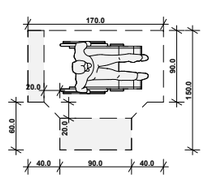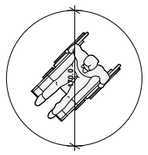პირობითი აღნიშვნები	მნიშვნელობა
	მისაწვდომი სვლაბეზი
	იატაკის თავისუფალი სივრცე - ახალი შენობები
ვარიანტი 1  ვარიანტი 2  ვარიანტი 3  ვარიანტი 4 	მოსატრიალებელი სივრცე - ახალი შენობები


კარის წინ თავისუფალი სივრცე

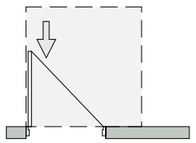


თავისუფალი სივრცე კართან მანევრირებისთვის
- ანჯამიანი კარი
წინიდან მისაწვდომი - გამოწევით გაღება

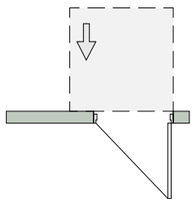


თავისუფალი სივრცე კართან მანევრირებისთვის
- ანჯამიანი კარი
წინიდან მისაწვდომი - მიწოლით გაღება

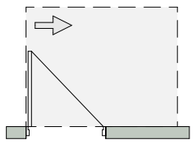


თავისუფალი სივრცე კართან მანევრირებისთვის
- ანჯამიანი კარი
ანჯამის მხრიდან მისაწვდომი - გამოწევით გაღება

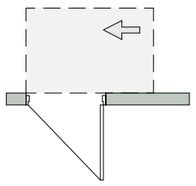


თავისუფალი სივრცე კართან მანევრირებისთვის
- ანჯამიანი კარი
ანჯამის მხრიდან მისაწვდომი - მიწოლით გაღება
120 მინ. თუ მოწყობილია მიმხურავი

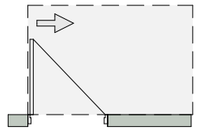

თავისუფალი სივრცე კართან მანევრირებისთვის
- ანჯამიანი კარი
ანჯამის მხრიდან მისაწვდომი - გამოწევით გაღება

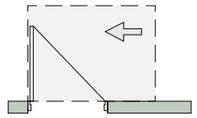

თავისუფალი სივრცე კართან მანევრირებისთვის
- ანჯამიანი კარი
საკეტის მხრიდან მისაწვდომი - გამოწევით გაღება

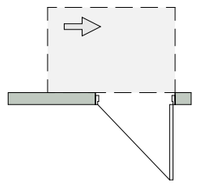

თავისუფალი სივრცე კართან მანევრირებისთვის
- ანჯამიანი კარი
საკეტის მხრიდან მისაწვდომი - მიწოლით გაღება
120 მინ. თუ მოწყობილია მიმხურავი

შენიშვნა:
იატაკის ზედაპირი მოეწყობა ისე, რომ იძნება მყარი და არასრიალა.

შენიშვნა:

- სახელურები, ჩამოსაწევი სახელურები, საკეტები, რაზები და მისაწვდომი კარის სხვა სამართავები ისეთი ფორმის იძნება, რომ ადვილად შეიძლებოდეს ერთი ხელით მოჭიდება და მის ასამუშავებლად საჭირო არ იძნება მაბრად მოჭიდება, წვალება ან მაჯის ტრიალი.

- დახურული კარის კავეულის გასალები ნაწილები და გაღებისათვის განკუთვნილი ძალა შესაბამისობაში იძნება შემდეგთან:
  1. წინიდან მისაწვდომობისას, გამოწევით ან მიწოლით გაღებადი, არაუმეტეს 66.7 ნიუტონი;
  2. ბრუნვითი მოძრაობის გასალები, არაუმეტეს 315 ნიუტონი სმ.

- კარის მიმხურავები ისე მოეწყობა, რომ 90 გრადუსით, დია მდგომარეობიდან 12 გრადუსით გაღებულ მდგომარეობამდე კარის მისახურად საჭირო დრო არაუმცირეს 5 წამი იძნება.

- კარის ჩამბარიანი ანჯამები ისე მოეწყობა, რომ 70 გრადუსით დია მდგომარეობიდან დახურულ მდგომარეობამდე კარი არაუმცირეს 1.5 წამში გაღადა.

- კარის მიწოლით ან გამოწევით გაღებისათვის საჭირო ძალა შესაბამისობაში იძნება შემდეგთან:
  1. შენობაში განთავსებული ანჯამიანი კარი: არაუმეტეს 22.2 ნიუტონი.

- კარებების ცეცხლმედეგობა მითითებულია ხანძარსაწინააღმდეგო გეგმებზე.


- არცერთი კარის სუფთა სიმაღლე არ იძნება 2.05 მეტრზე ნაკლები.

2024წ

დამკვეთი		
პროექტის სახელწოდება		
მისამართი		
თანამდებობა	სახელი/გვარი	ხელმოწერა
დირექტორი		
პრ.მთ. არქიტექტორი		
შეასრულა	მ. ბიორგაძე	
ნახაზი		
ფორმატი	მასშტაბი	A-304
A 3	1 : 100	

მისაწვდომობის ეროვნული სტანდარტის პირობითი აღნიშვნების ექსპლიკაცია

I სართულის გეგმა მასშტაბი 1:100

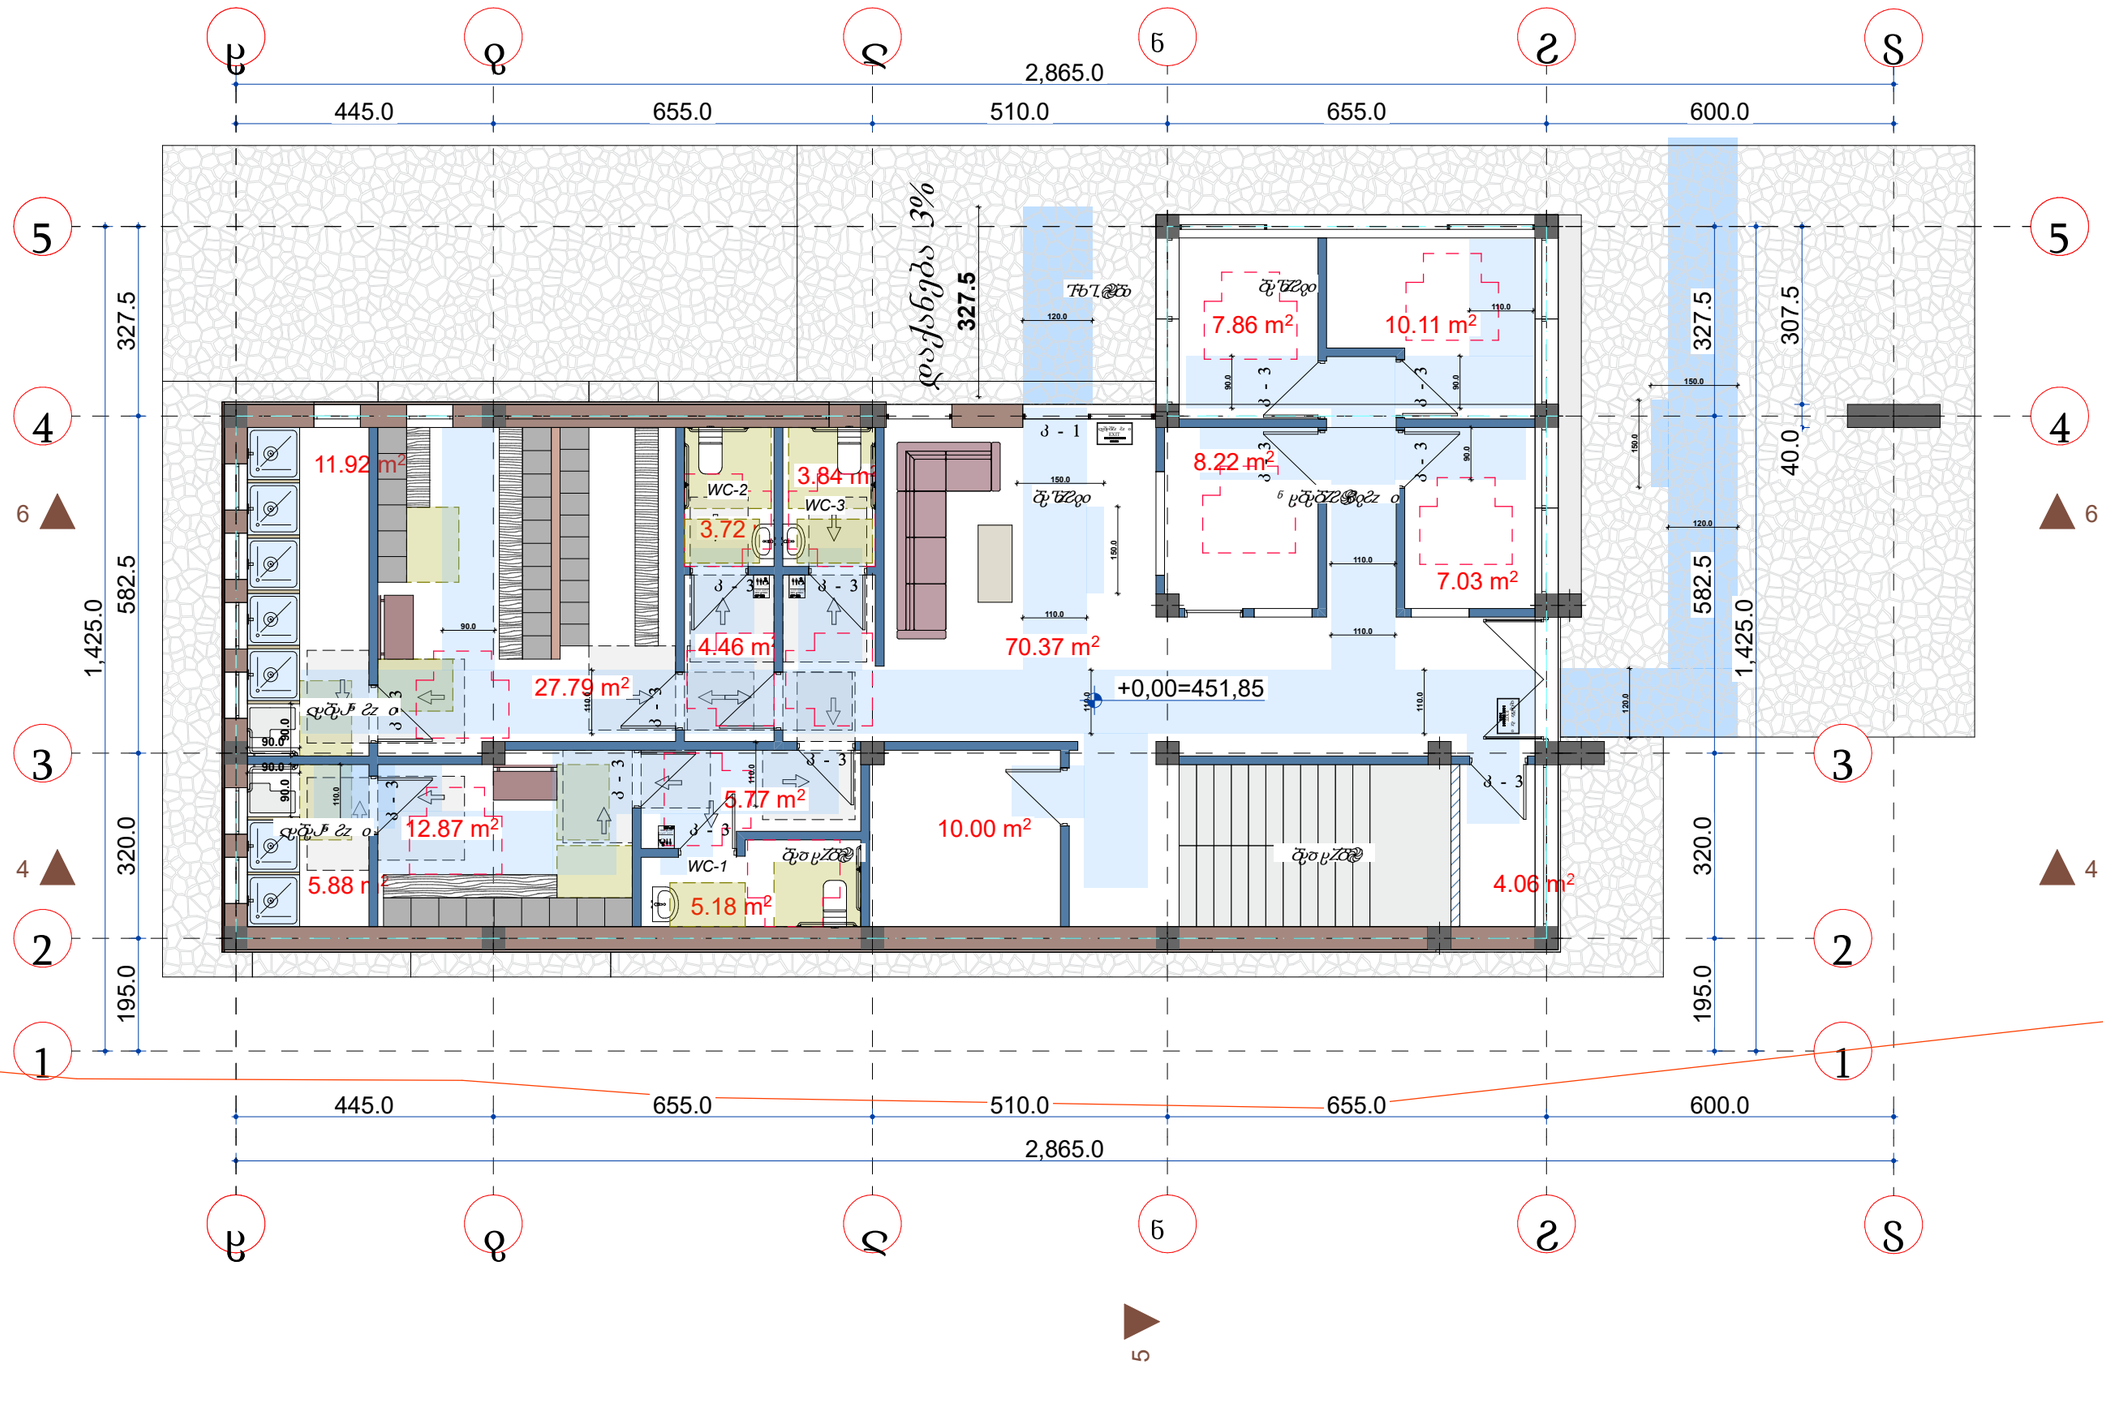

შენიშვნა:

- სახელურები, ჩამოსაწევი სახელურები, საკეტები, რახები და მისაწვდომი კარის სხვა სამართავები ისეთი ფორმის იქნება, რომ ადვილად შეიძლებოდეს ერთი ხელით მოჭიდება და მის ასამუშავებლად საჭირო არ იქნება მაბრად მოჭიდება, წვალება ან მაჯის ტრიალი.

- დახურული კარის კავეულის გასასვები ნაწილები და გაღებისათვის განკუთვნილი ძალა შესაბამისობაში იქნება შემდეგთან:
  1. წინიდან მისაწვდომობისას, გამოწევით ან მოწოლით გაღებადი, არაუმეტეს 66.7 ნიუტონი;
  2. ბრუნვითი მოძრაობის გასახეში, არაუმეტეს 315 ნიუტონი სმ.

- კარის მიმხურავები ისე მოეწყობა, რომ 90 გრადუსით, ღია მდგომარეობიდან 12 გრადუსით გაღებულ მდგომარეობამდე კარის მისახურად საჭირო დრო არაუმცირეს 5 წამი იქნება.

- კარის ზამბარიანი ანჯამები ისე მოეწყობა, რომ 70 გრადუსით ღია მდგომარეობიდან დახურულ მდგომარეობამდე კარი არაუმცირეს 1.5 წამში გადავა.

- კარის მოწოლით ან გამოწევით გაღებისათვის საჭირო ძალა შესაბამისობაში იქნება შემდეგთან:
  1. შენობაში განთავსებული ანჯამიანი კარი: არაუმეტეს 22.2 ნიუტონი.

- კარებების ცეცხლმედეგობა მითითებულია ხანძარსაწინააღმდეგო გეგმებზე.

- არცერთი კარის სუფთა სიმაღლე არ იქნება 2.05 მეტრზე ნაკლები.

2024წ	
დამკვეთი	
პროექტის სახელწოდება	
მისამართი	


თანამდებობა	სახელი/გვარი	ხელმოწერა
დირექტორი		
პრ.მთ. არქიტექტორი		
შესრულა	მ. ბიორბაძე	


ნახაზი		
ფორმატი	მასშტაბი	A-304
A 3	1 : 100	

მისაწვდომობის ეროვნული სტანდარტის პირობითი აღნიშვნების ექსპლიკაცია


ღიობების სფეციფიკაცია


კ - 1
კარი ზღურბლისა და მიმხურავის გარეშე

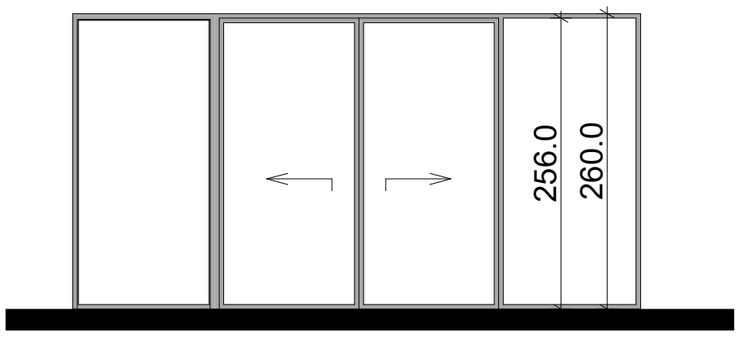

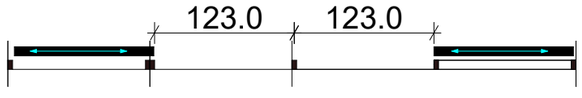



კ - 2
კარი ზღურბლისა და მიმხურავის გარეშე

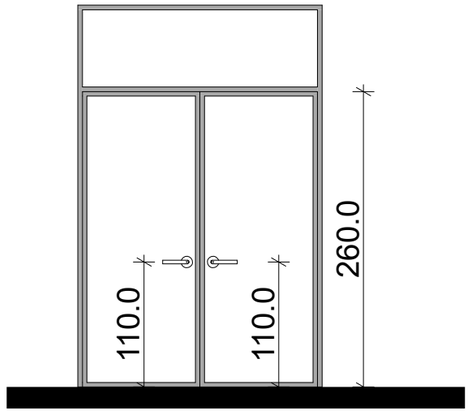

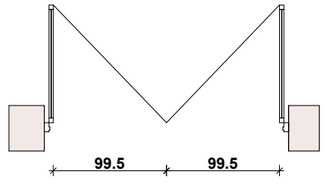

კ - 3
კარი ზღურბლისა და მიმხურავის გარეშე

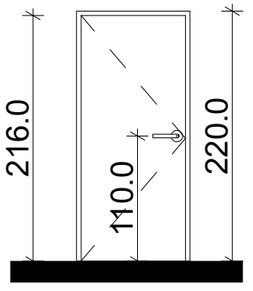

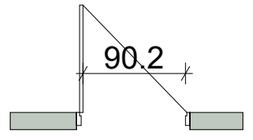

შენიშვნა:

- სახელურები, ჩამოსაწევი სახელურები, საკეტები, რახები და მისაწვდომი კარის სხვა სამართავები ისეთი ფორმის იქნება, რომ ადვილად შეიძლებოლეს ერთი ხელით მოჭიდება და მის ასამუშავებლად საჭირო არ იქნება მაჯრად მოჭიდება, წვალება ან მაჯის ტრიალი.

- დახურული კარის კავეულის გასაღები ნაწილები და გაღებისათვის განკუთვნილი ძალა შესაბამისობაში იქნება შემდეგთან:
  1. წინიდან მისაწვდომობისას, გამოწევით ან მიწოლით გაღებამდე, არაუმეტეს 66.7 ნიუტონი;
  2. ბრუნვითი მოძრაობის გასაღები, არაუმეტეს 315 ნიუტონი სმ.

- კარის მიმხურავები ისე მოეწყობა, რომ 90 გრადუსით, ღია მდგომარეობიდან 12 გრადუსით გაღებულ მდგომარეობამდე კარის მისახურად საჭირო დრო არაუმცირეს 5 წამი იქნება.

- კარის ზამბარიანი ანჯამები ისე მოეწყობა, რომ 70 გრადუსით ღია მდგომარეობიდან დახურულ მდგომარეობამდე კარი არაუმცირეს 1.5 წამში გადავა.

- კარის მიწოლით ან გამოწევით გაღებისათვის საჭირო ძალა შესაბამისობაში იქნება შემდეგთან:
  1. შენობაში განთავსებული ანჯამიანი კარი: არაუმეტეს 22.2 ნიუტონი.

- კარებების ცეცხლმედეგობა მითითებულია ხანძარსაწინააღმდეგო გეგმებზე.

- არცერთი კარის სუფთა სიმაღლე არ იქნება 2.05 მეტრზე ნაკლები.

დამკვეთი	
პროექტის სახელწოდება	კაფე
მისამართი	


თანამდებობა	სახელი/გვარი	ხელმოწერა
დირექტორი		
კონს. არქიტექტორი		

ნახაზი	ღიობების სპეციფიკაცია	
ფორმატი	მასშტაბი	A-304
A 3	1 : 100	

მისაწვდომობის ეროვნული სტანდარტის პირობითი აღნიშვნების ექსპლიკაცია


დ-1 ნიშნების დეტალი

ნიშნის მდებარეობა-სიმბოლოების მდებარეობა- სიმბოლოების ზომები

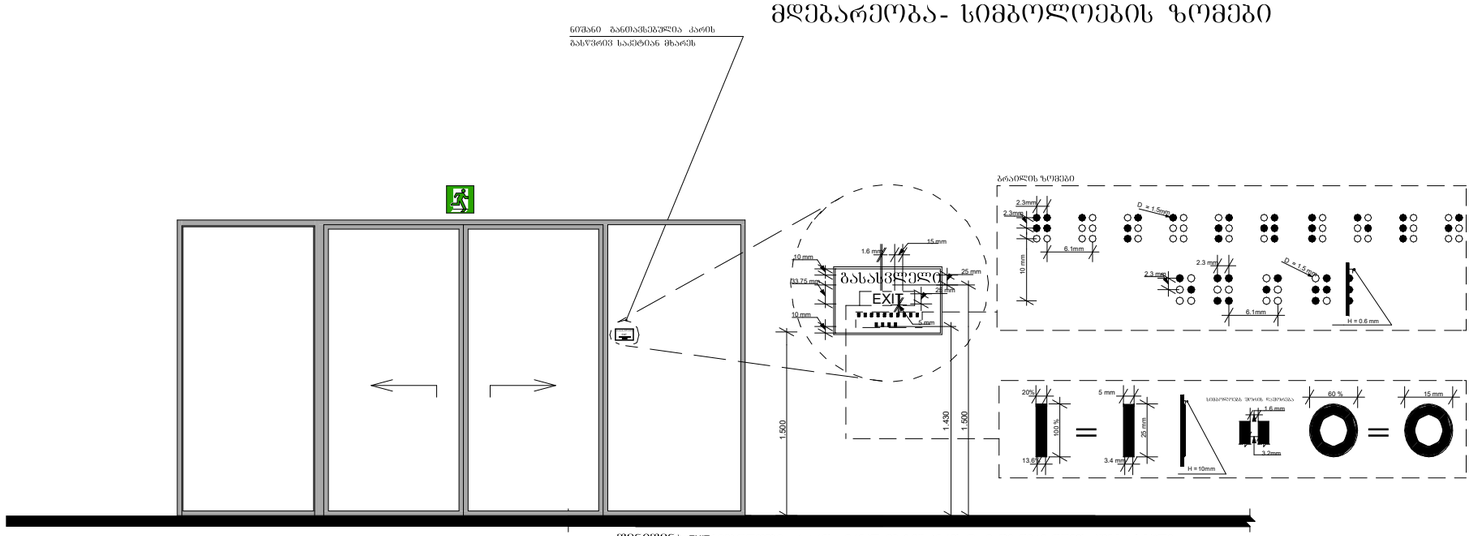


შენიშვნა: EXIT სიმბოლოები არ არის ამრეკლავი ზედაპირის და მათი ფერი ფონის კონტრასტულია
- სიმბოლოების ზედაპირი და მათი ფონი არ აბარებს 19 გლოსს, 60 გრადუსზე ამრეკლავის სახომით (გლოსმეტრით)გაზომვისას

კართან არსებული ნიშნების მდებარეობა- იატაკის თავისუფალი სივრცე

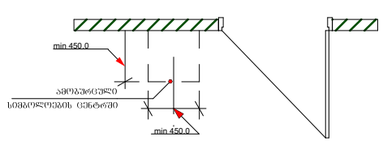

კართან არსებული ნიშნების მდებარეობა იატაკის თავისუფალი სივრცე

ნიშნის მდებარეობა-სიმბოლოების მდებარეობა- პიქტოგრამების მდებარეობა- სიმბოლოების ზომები

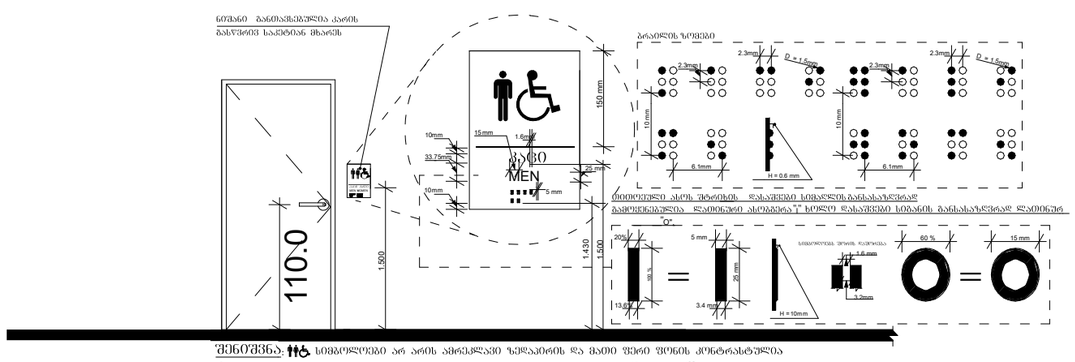

შენიშვნა: სიმბოლოები არ არის ამრეკლავი ზედაპირის და მათი ფერი ფონის კონტრასტულია
- მისაწვდომობის სიმბოლოების ზედაპირი და მათი ფონი არ აბარებს 19 გლოსს, 60 გრადუსზე ამრეკლავის სახომით (გლოსმეტრით) გაზომვისას

შენიშვნა:

- სახელურები, ჩამოსაწევი სახელურები, საკეტები, რაზები და მისაწვდომი კარის სხვა სამართავები ისეთი ფორმის იქნება, რომ აღვილად შეიძლებოლეს ერთი ხელით მოჭიდება და მის ასამუშავებლად საჭირო არ იქნება მაგრად მოჭიდება, წვალება ან მაჯის ტრიალი.

- დახურული კარის კავეულის გასაღები ნაწილები და გაღებისათვის განკუთვნილი ძალა შესაბამისობაში იქნება შემდეგთან:
  1. წინიდან მისაწვდომობისას, გამოწევით ან მიწოლით გაღებამდე, არაუმეტეს 66.7 ნიუტონი;
  2. ბრუნვითი მოძრაობის გასაღები, არაუმეტეს 315 ნიუტონი სმ.

- კარის მიმხურავები ისე მოეწყობა, რომ 90 გრადუსით, ღია მდგომარეობიდან 12 გრადუსით გაღებულ მდგომარეობამდე კარის მისახურად საჭირო დრო არაუმცირეს 5 წამი იქნება.

- კარის ზამბარიანი ანჯამები ისე მოეწყობა, რომ 70 გრადუსით ღია მდგომარეობიდან დახურულ მდგომარეობამდე კარი არაუმცირეს 1.5 წამში გადავა.

- კარის მიწოლით ან გამოწევით გაღებისათვის საჭირო ძალა შესაბამისობაში იქნება შემდეგთან:
  1. შენობაში განთავსებული ანჯამიანი კარი: არაუმეტეს 22.2 ნიუტონი.

- კარებების ცეცხლმედეგობა მითითებულია ხანძარსაწინააღმდეგო გეგმებზე.

- არცერთი კარის სუფთა სიმაღლე არ იქნება 2.05 მეტრზე ნაკლები.

დამკვეთი	
პროექტის სახელწოდება	კაფე
მისამართი	

თანამდებობა	სახელი/გვარი	ხელმოწერა
დირექტორი		
არქიტექტორი		


ნახაზი	ნიშნების დეტალები

ფორმატი	მასშტაბი	
A 3	1 : 100	A-304


მისაწვდომობის ეროვნული სტანდარტის პირობითი აღნიშვნების ექსპლიკაცია

ტუალეტის მოწყობილობები


WC-1

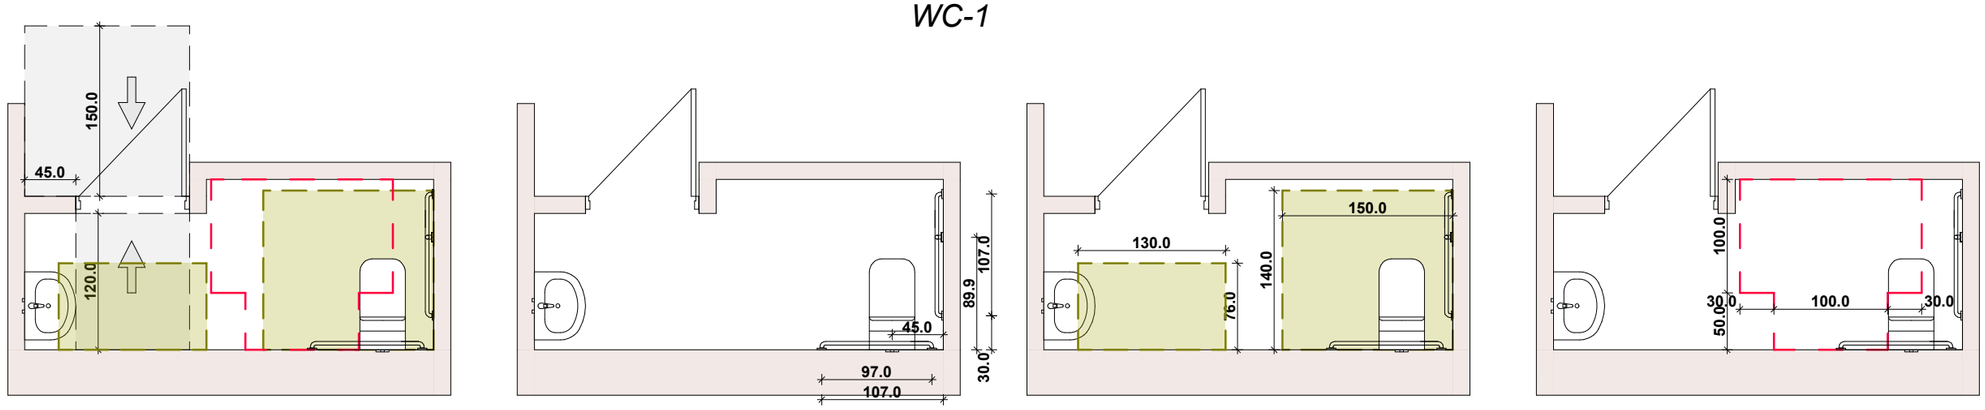

WC-2

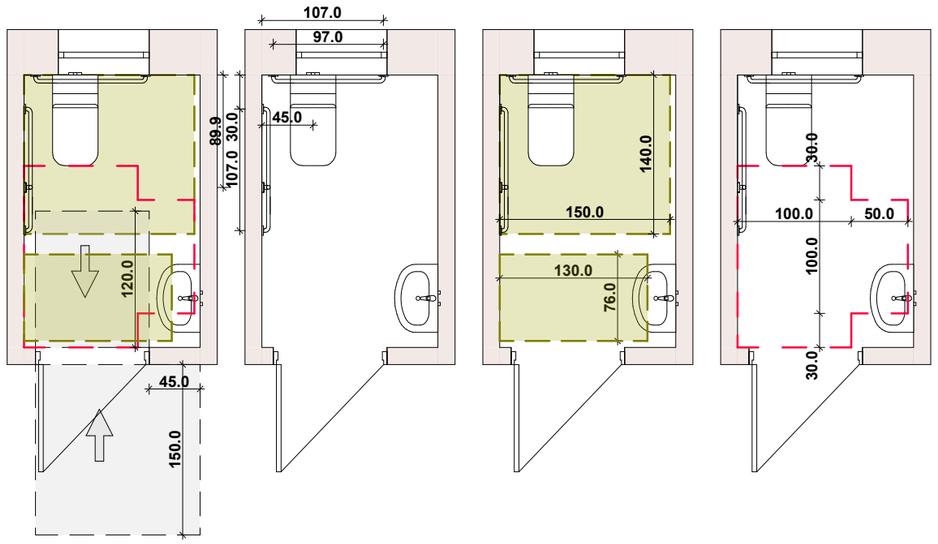

WC-3

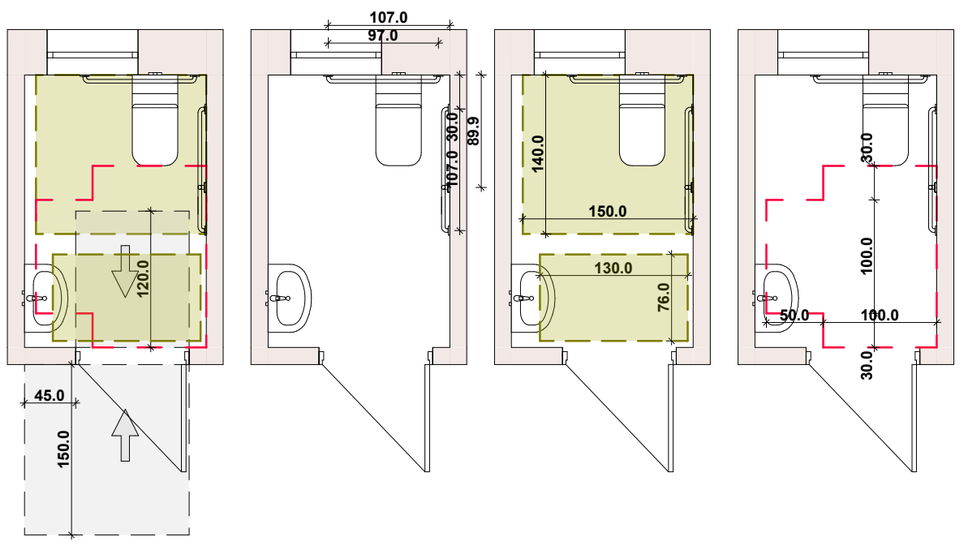


დამკვეთი		
პროექტის სახელწოდება	კაფე	
მისამართი		
თანამდებობა	სახელი/გვარი	ხელმოწერა
დირექტორი		
პრ.მთ. არქიტექტორი		
ნახაზი	ტუალეტის მოწყობილობები	
ფორმატი	მასშტაბი	A-304
A 3	1 : 100	


მისაწვდომობის ეროვნული სტანდარტის პირობითი აღნიშვნების ექსპლიკაცია

ტუალეტის მოწყობილობები


უნიტაზთან დამონტაჟებული ხელმოსაჯიდი ძელი გვერდითა კედელზე

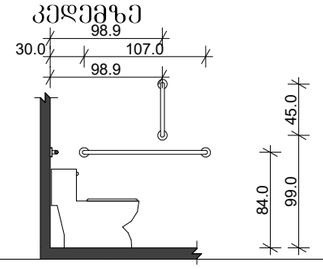


ხელმოსაჯიდი ძელი უნიტაზის უკან მდებარე კედელზე

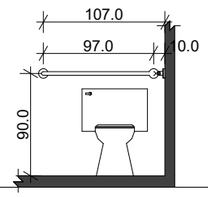


უნიტაზის დასაჯდომის სიმაღლე ზრდასრულები

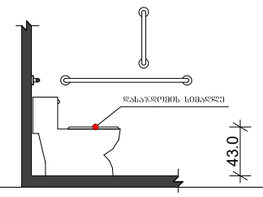


ხელმოსაჯიდი ძელების ზომა

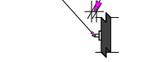


ხელსაბანების და ნიშარების სიმაღლე

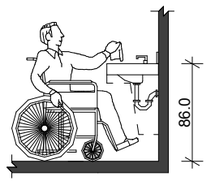


შუხლის სიმაღლემდე სივრცე - ამაღლება

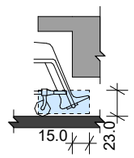


შუხლის სიმაღლემდე სივრცე - ამაღლება

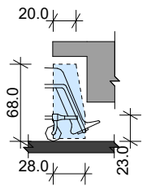


ფეხის ფალანგის სივრცე გეგმა

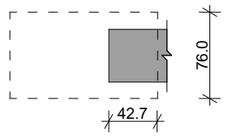

სივრცე ხელმოსაჯიდი ძელებისათვის

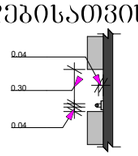

შუხლის სიმაღლემდე სივრცე - გეგმა

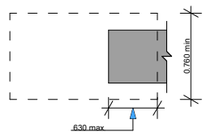


დამკვეთი		
პროექტის სახელწოდება	კაფე	
მისამართი		
თანამდებობა	სახელი/გვარი	ხელმოწერა
დირექტორი		
კონს. არქიტექტორი		
ნახაზი	ტუალეტის მოწყობილობები	
ფორმატი	მასშტაბი	A-304
A 3	1 : 100	


მისაწვდომობის ეროვნული სტანდარტის პირობითი აღნიშვნების ექსპლიკაცია

საშხაპის ნაკვეთური


მისაწვდომი საშხაპის ნაკვეთური

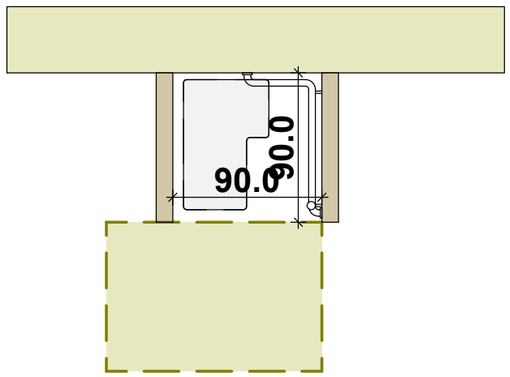


მისაწვდომი საშხაპის ნაკვეთურის იატაკის ტავისუფალი სივრცე

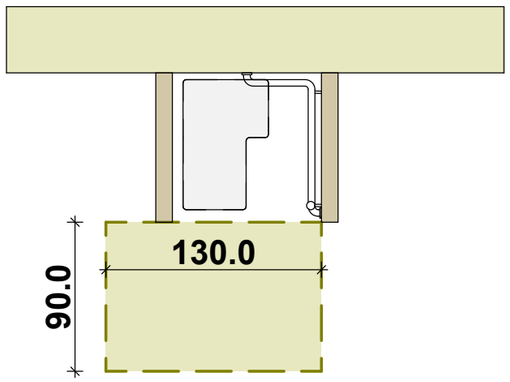


ხელმოსაჭიდი ძელები და დასაჯდომი

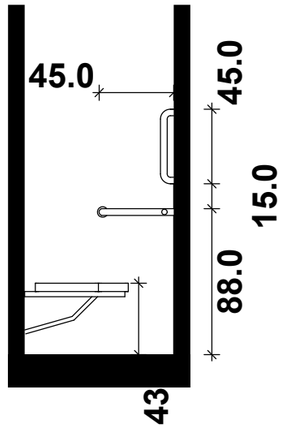

მისაწვდომი საშხაპის ნაკვეთურის L ფორმის დასაჯდომი

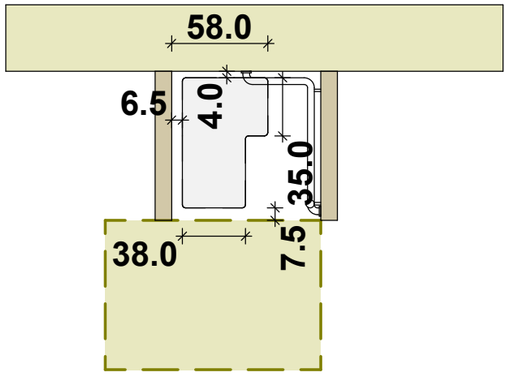


მისაწვდომი საშხაპის ნაკვეთურის ხელმოსაჭიდი ძელები

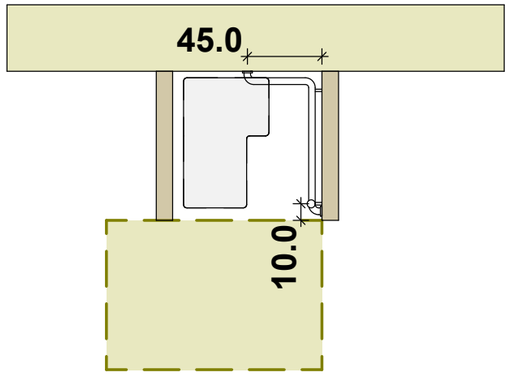


დამკვეთი		
პროექტის სახელწოდება	კაფე	
მისამართი		
თანამდებობა	სახელი/გვარი	ხელმოწერა
დირექტორი		
პრ.მთ. არქიტექტორი		
ნახაზი	საშხაპის ნაკვეთური	
ფორმატი	მასშტაბი	A-304
A 3	1 : 100	

მისაწვდომობის ეროვნული სტანდარტის პირობითი აღნიშვნების ექსპლიკაცია

ავტოსადგომი

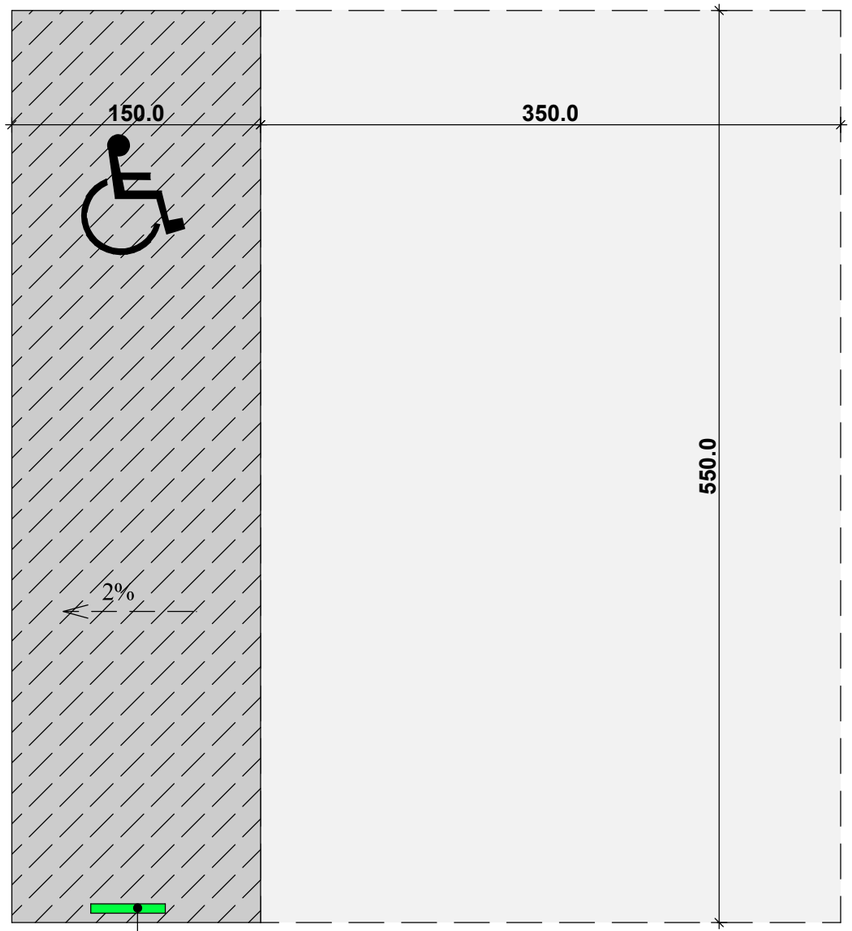

ავტოსადგომზე ნიშნის განთავსების ადგილი

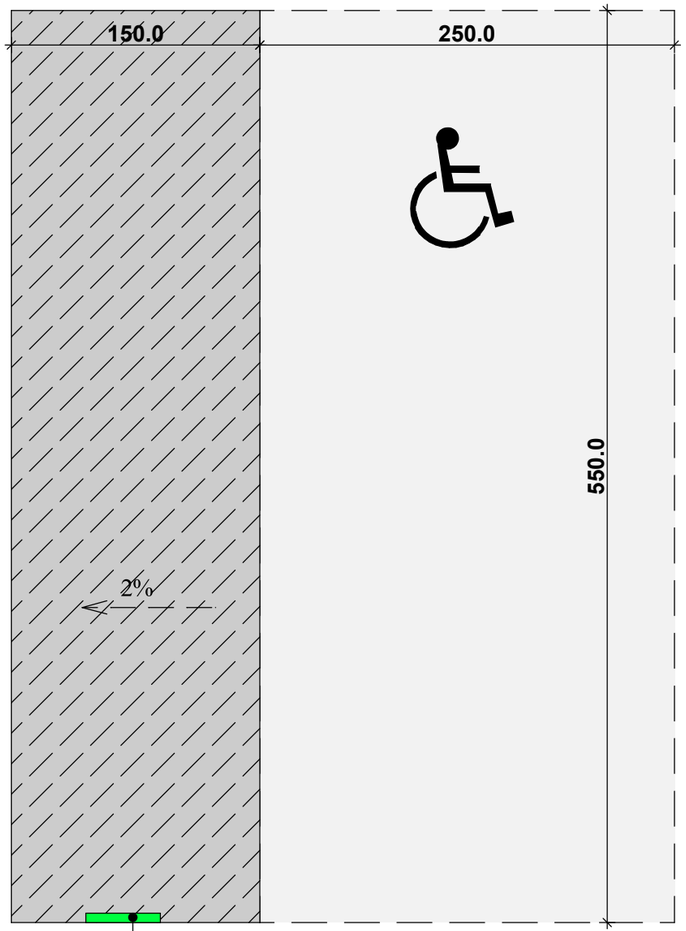


ავტოსადგომზე ნიშნის განთავსების ადგილი

დამკვეთი		
პროექტის სახელწოდება	კაფე	
მისამართი		
თანამდებობა	სახელი/გვარი	ხელმოწერა
დირექტორი		
პრ.მთ. არქიტექტორი		
ნახაზი	ავტოსადგომები	
ფორმატი	მასშტაბი	A-304
A 3	1 : 100	

მისაწვდომობის ეროვნული სტანდარტის პირობითი აღნიშვნების ექსპლიკაცია

ავტოსადგომი

ნიშანი განთავსდება მისაწვდომ ავტოსადგომთან

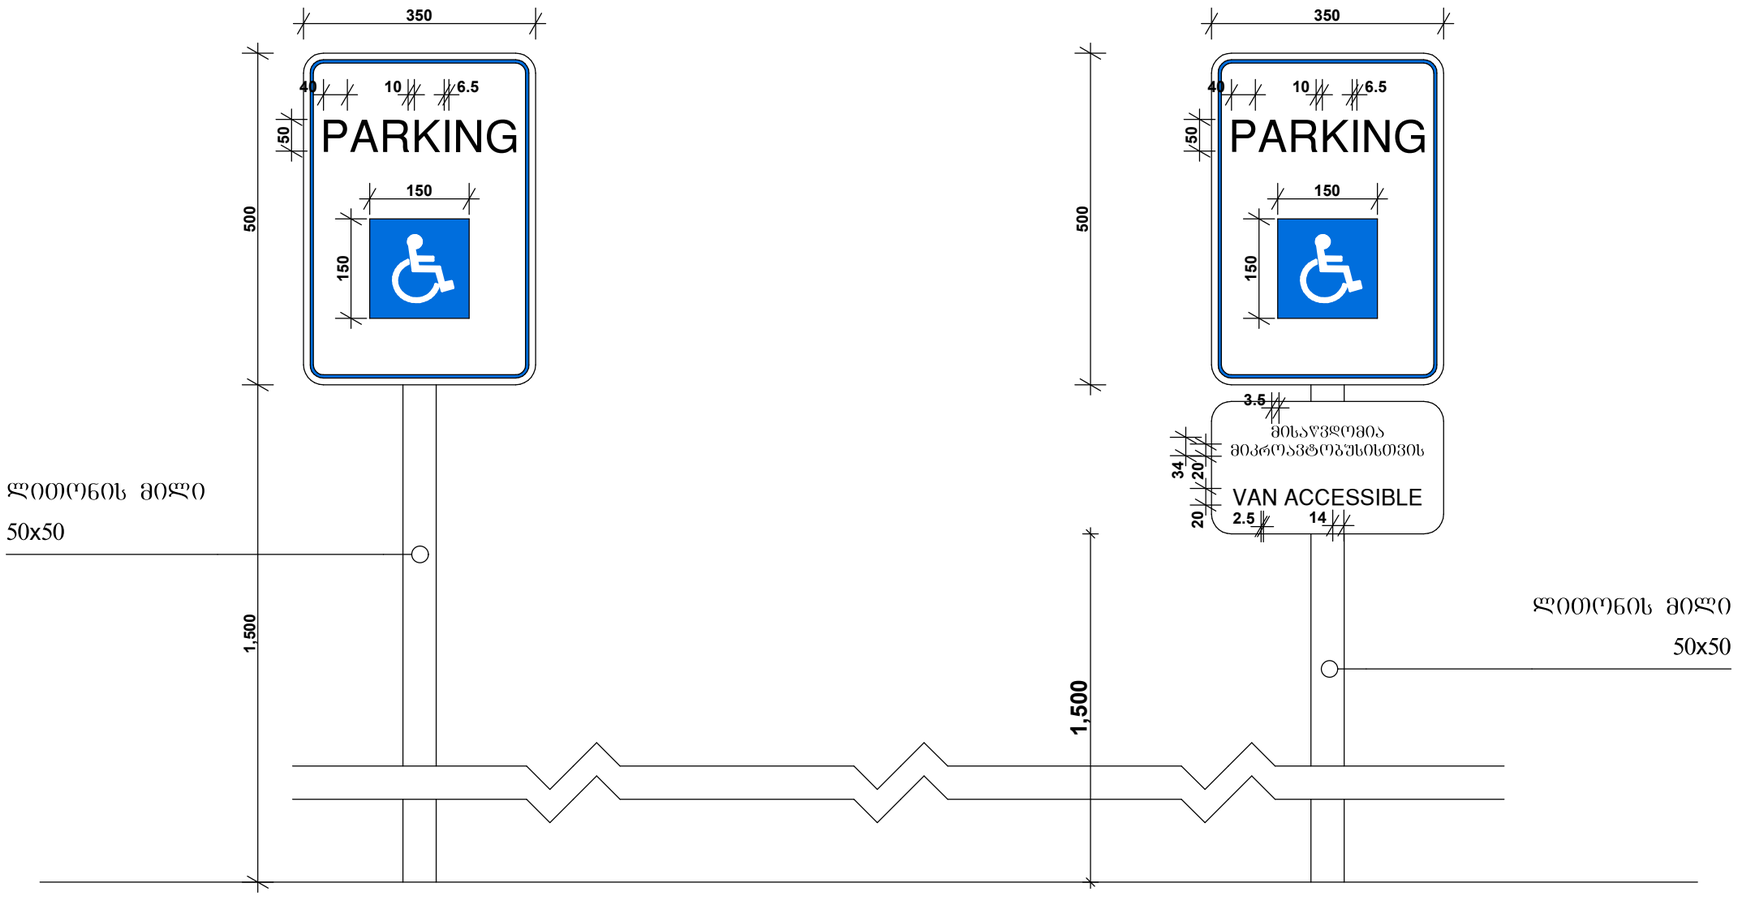

ნიშანი განთავსდება მისაწვდომ მიკრავტობუსის სადგომთან

დამკვეთი		
პროექტის სახელწოდება	კაფე	
მისამართი		
თანამდებობა	სახელი/გვარი	ხელმოწერა
დირექტორი		
პრ.მთ. არქიტექტორი		
ნახაზი	ავტოსადგომები	
ფორმატი	მასშტაბი	A-304
A 3	1 : 100	