
ჭრილი (5-1) ღერძებს შორის მასშტაბი 1:100

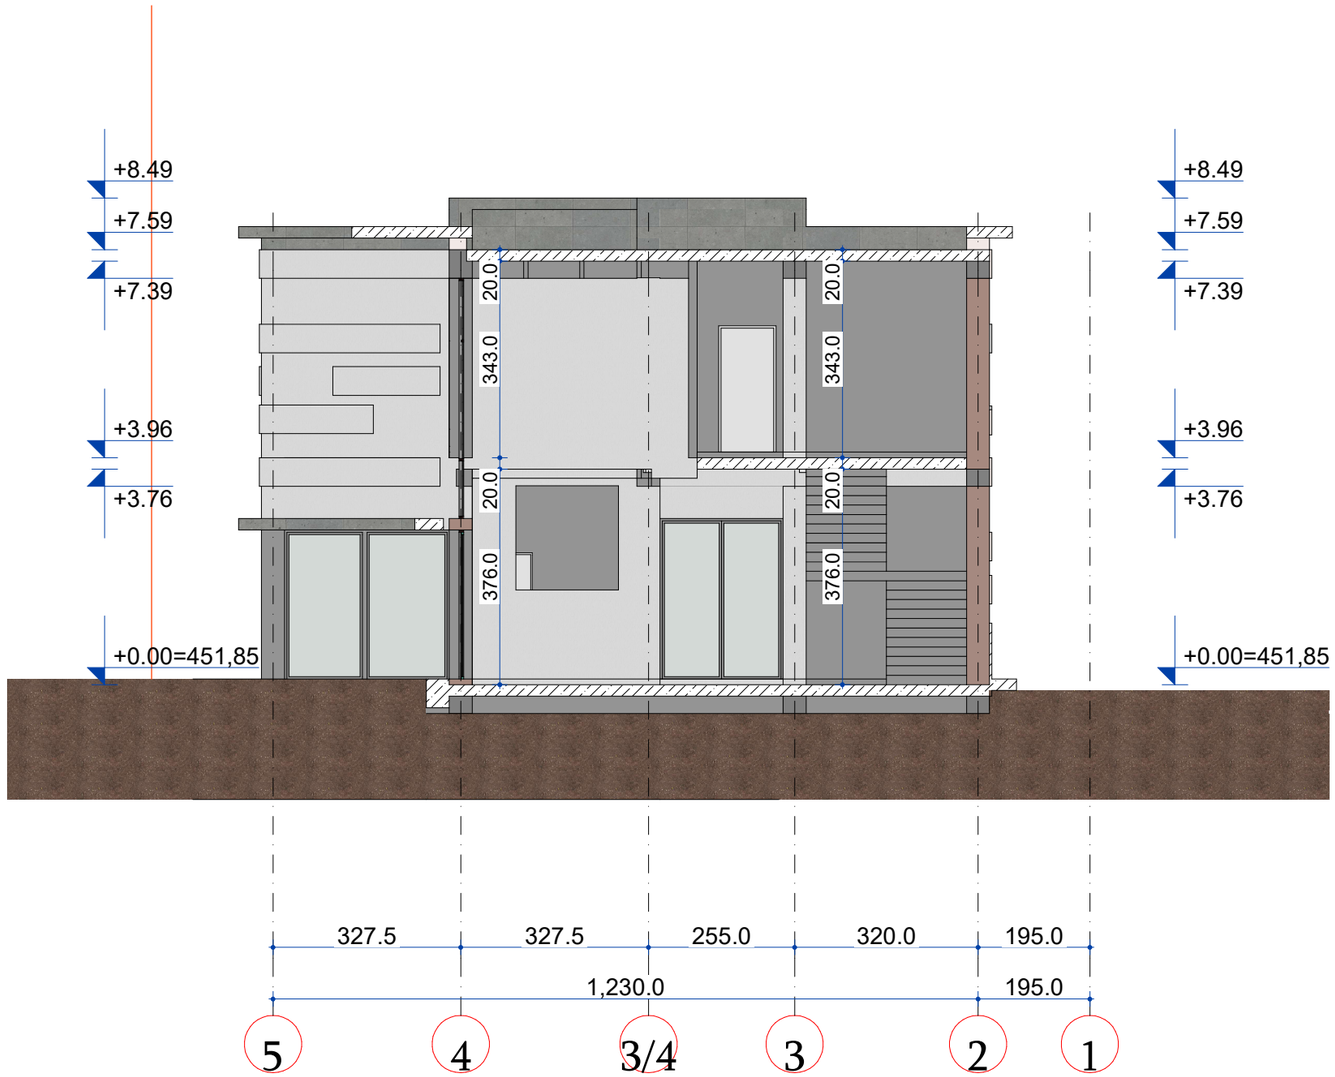


დამკვეთი	
პროექტის სახელწოდება	
მისამართი	

თანამდებობა	სახელი/გვარი	ხელმოწერა
დირექტორი		
პრ.მთ. არქიტექტორი	დ. ტყემალაძე	
შესრულა	ნ. წარცხალაძე	

ნახაზის ტიპი	მოწყობილობები

ფორმატი	მასშტაბი	
A3	1 : 100	A-304

ჭრილი (ა-ზ) ღერძებს შორის მასშტაბი 1:100

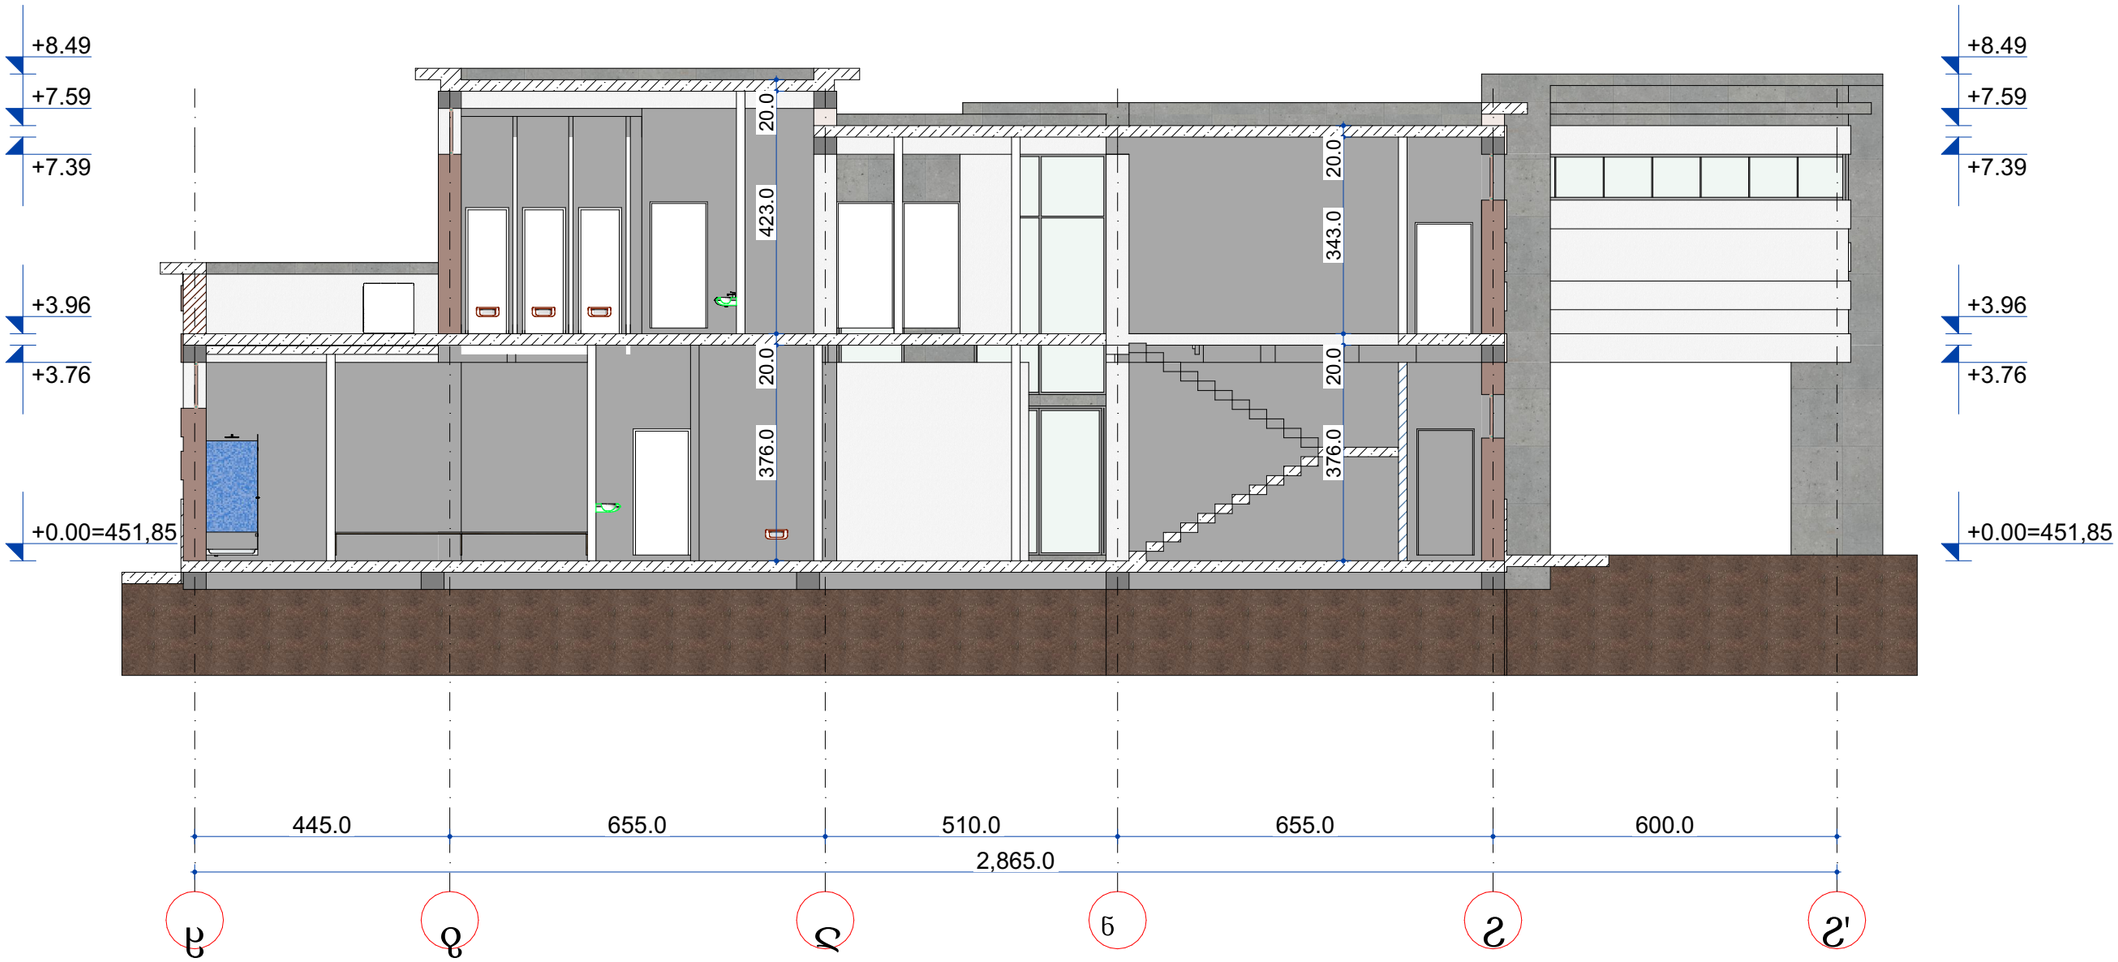

დამკვეთი		
პროექტის სახელწოდება		
მისამართი		
თანამდებობა	სახელი/გვარი	ხელმოწერა
დირექტორი		
პრ.მთ. არქიტექტორი	დ. ტყემალაძე	
შეასრულა	ნ. ფარცხალაძე	
ნახაზის ტექსტების მოწყობილობები		
ფორმატი	მასშტაბი	A-304
A 3	1 : 100	