

ფასადი (ზ-ა) ღერძებს შორის მასშტაბი 1:100

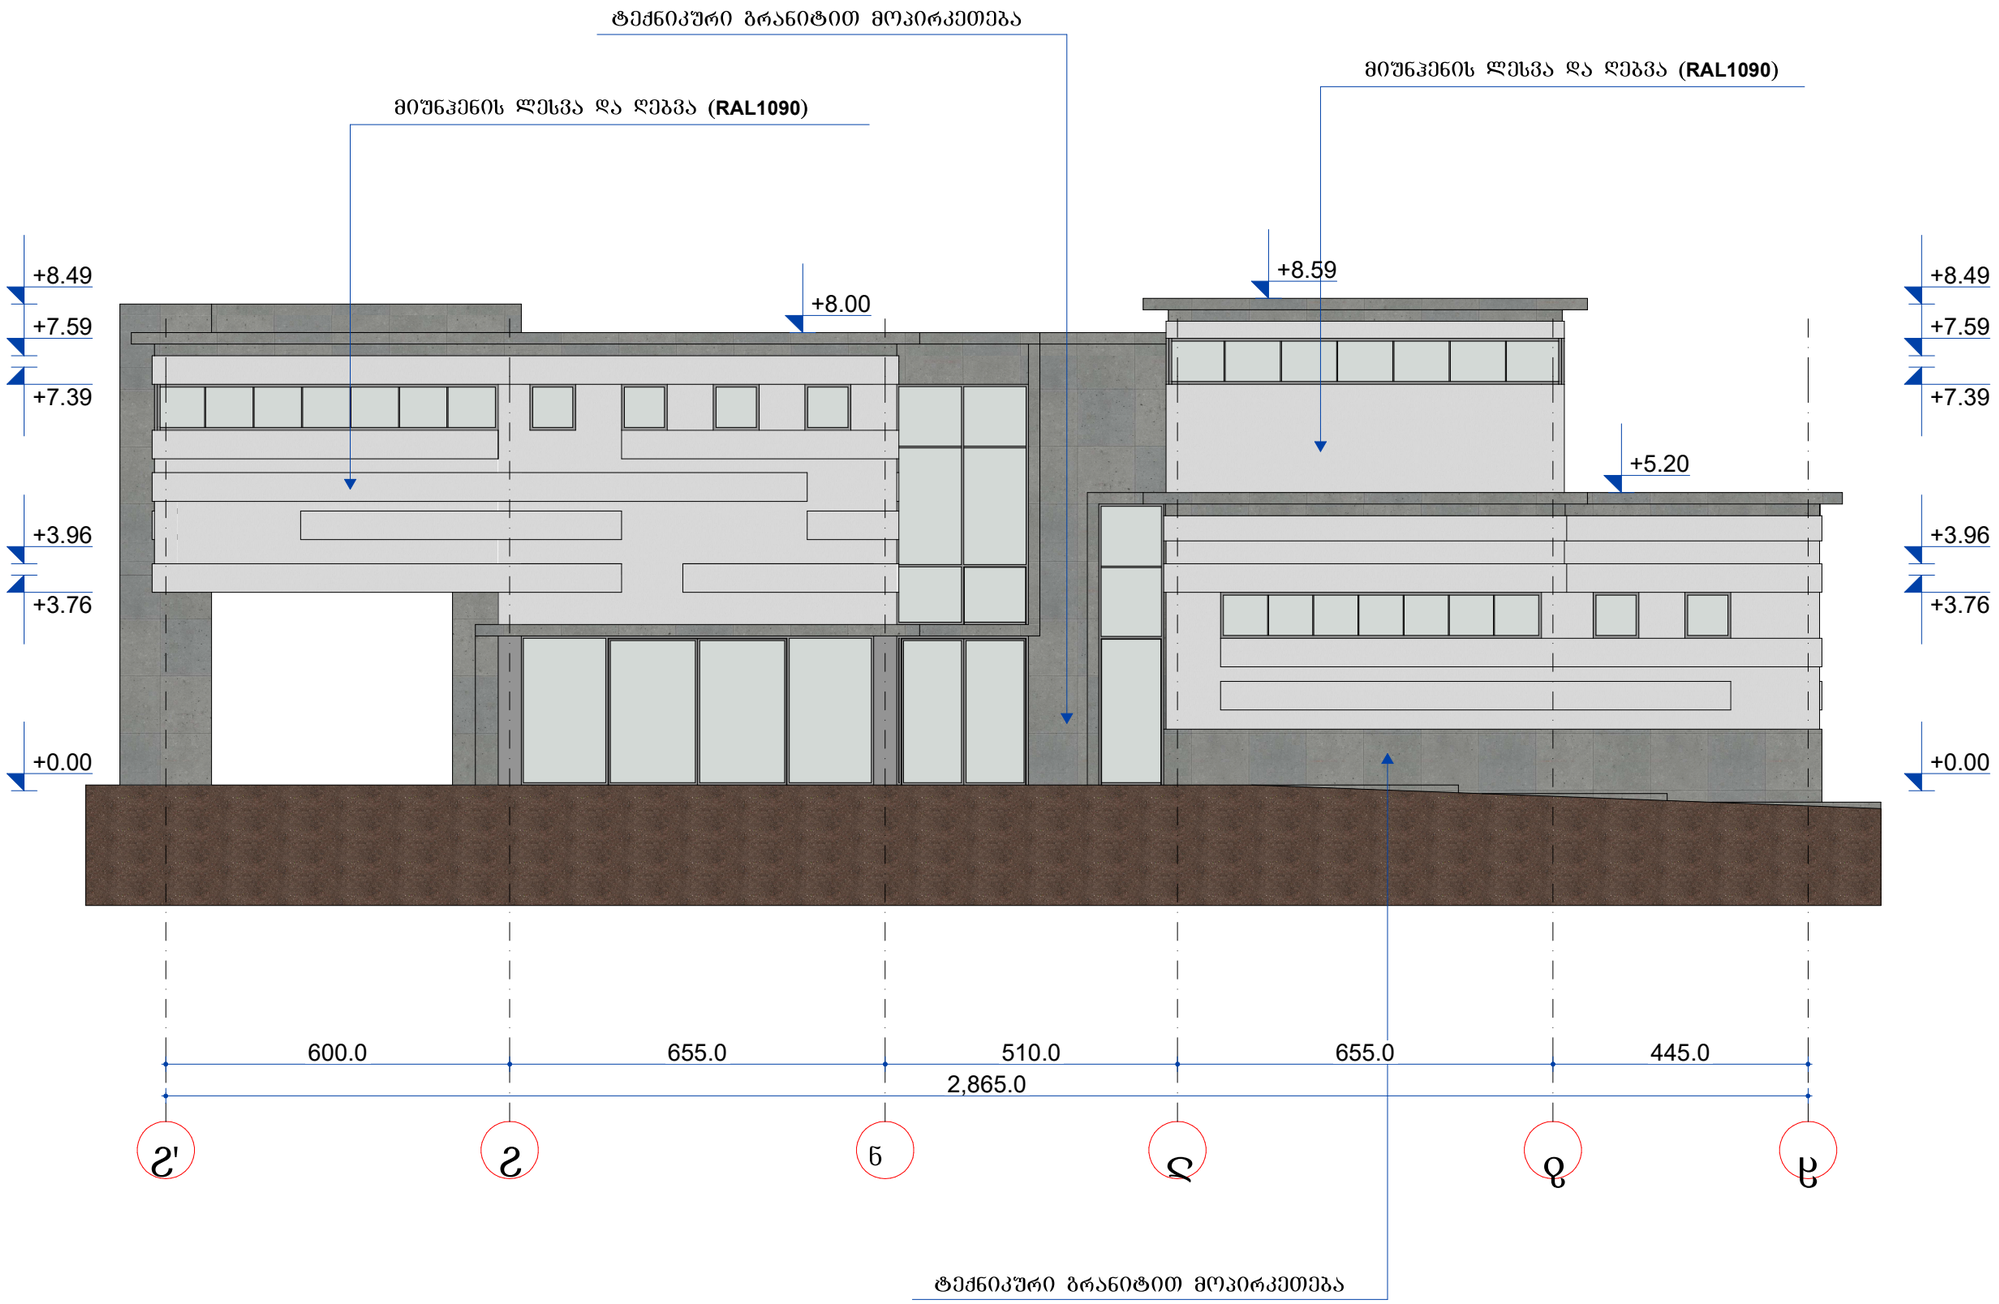

დამკვეთი		
პროექტის სახელწოდება		
მისამართი		
თანამდებობა	სახელი/გვარი	ხელმოწერა
დირექტორი		
პრ.ხელმ. არქიტექტორი	დ. ტყემალაძე	
შეასრულა	ნ. ფარცხალაძე	


ნახაზის ტექნიკური მონაცემები		
ფორმატი	მასშტაბი	A-304
A 3	1 : 100	

ფასადი (1-5) ღერძებს შორის მასშტაბი 1:100

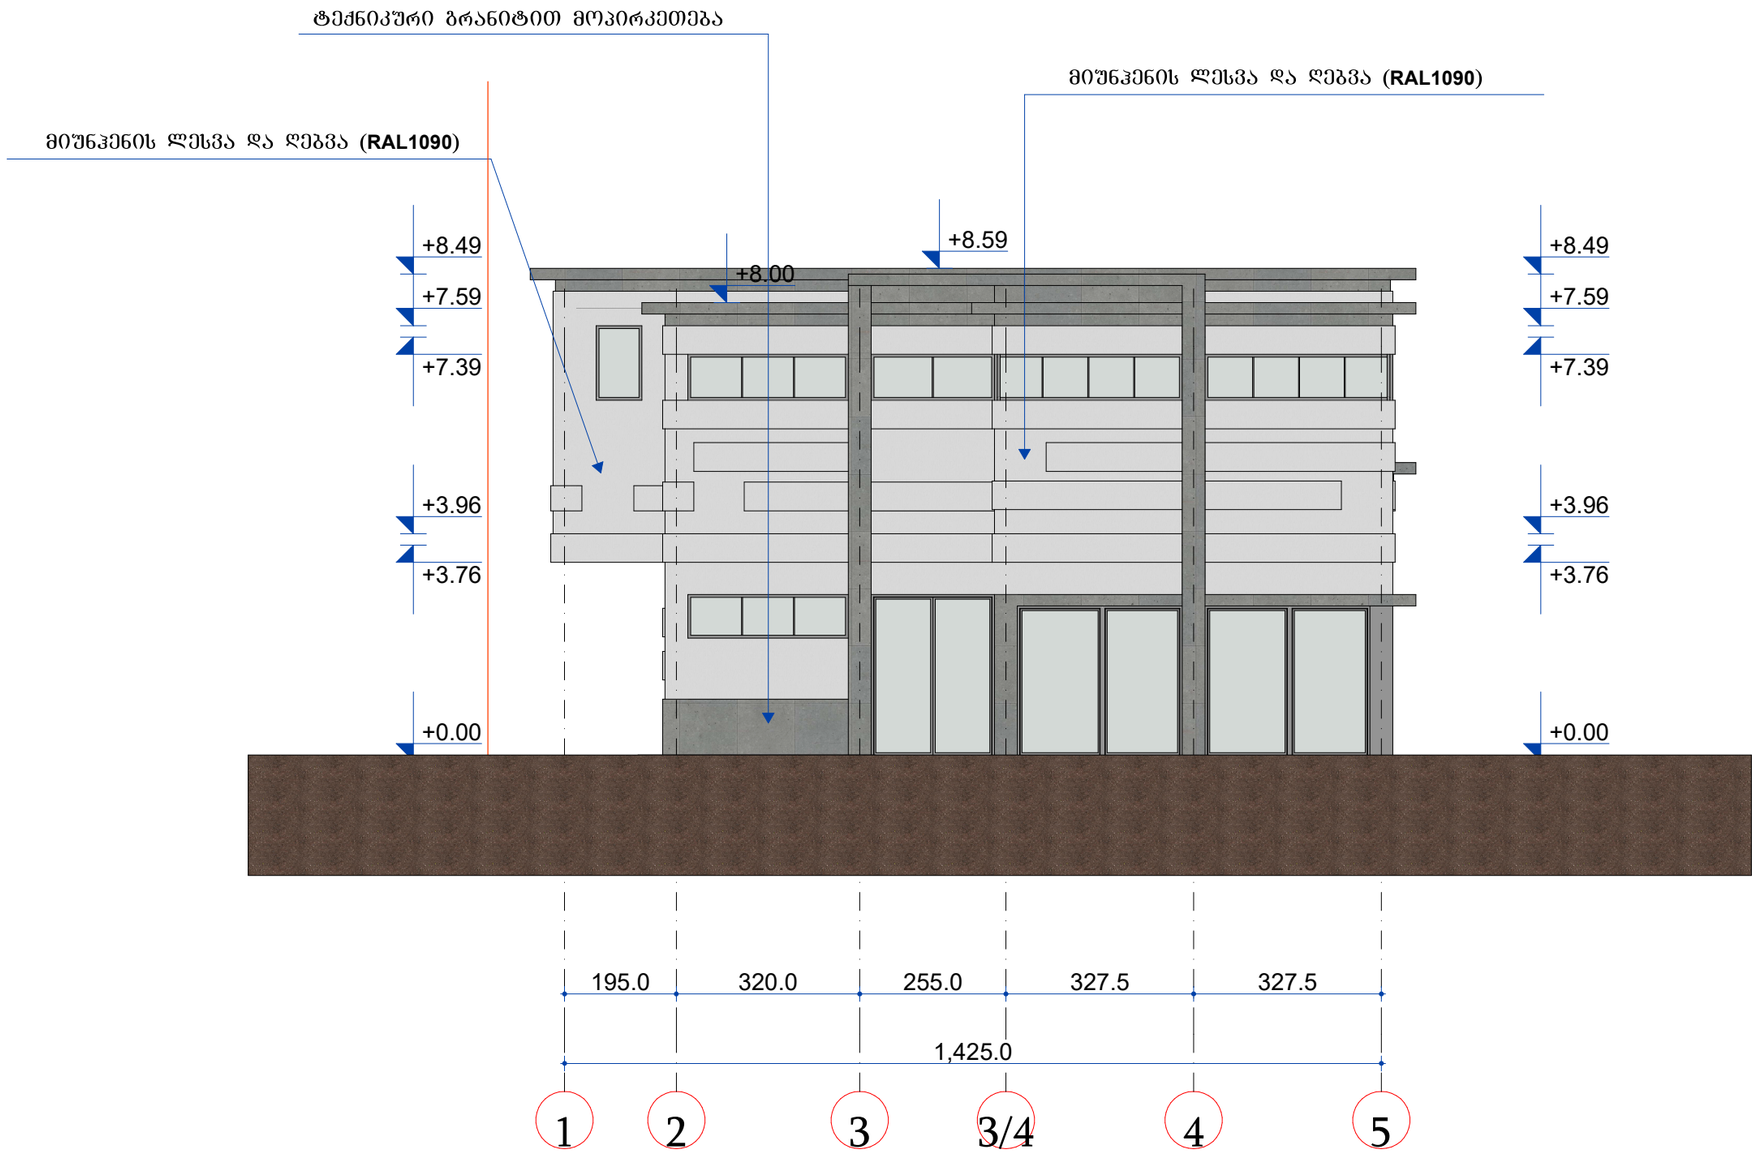

დამკვეთი		
პროექტის სახელწოდება		
მისამართი		
თანამდებობა	სახელი/გვარი	ხელმოწერა
დირექტორი		
პრ.მთ. არქიტექტორი	დ. ტყემალაძე	
შესრულა	ნ. წარცხალაძე	
ნახაზის დასახელება	ტექნიკური მოწყობილობები	
ფორმატი	მასშტაბი	A-304
A 3	1 : 100	

ფასადი (ა-ზ) ღერძებს შორის მასშტაბი 1:100

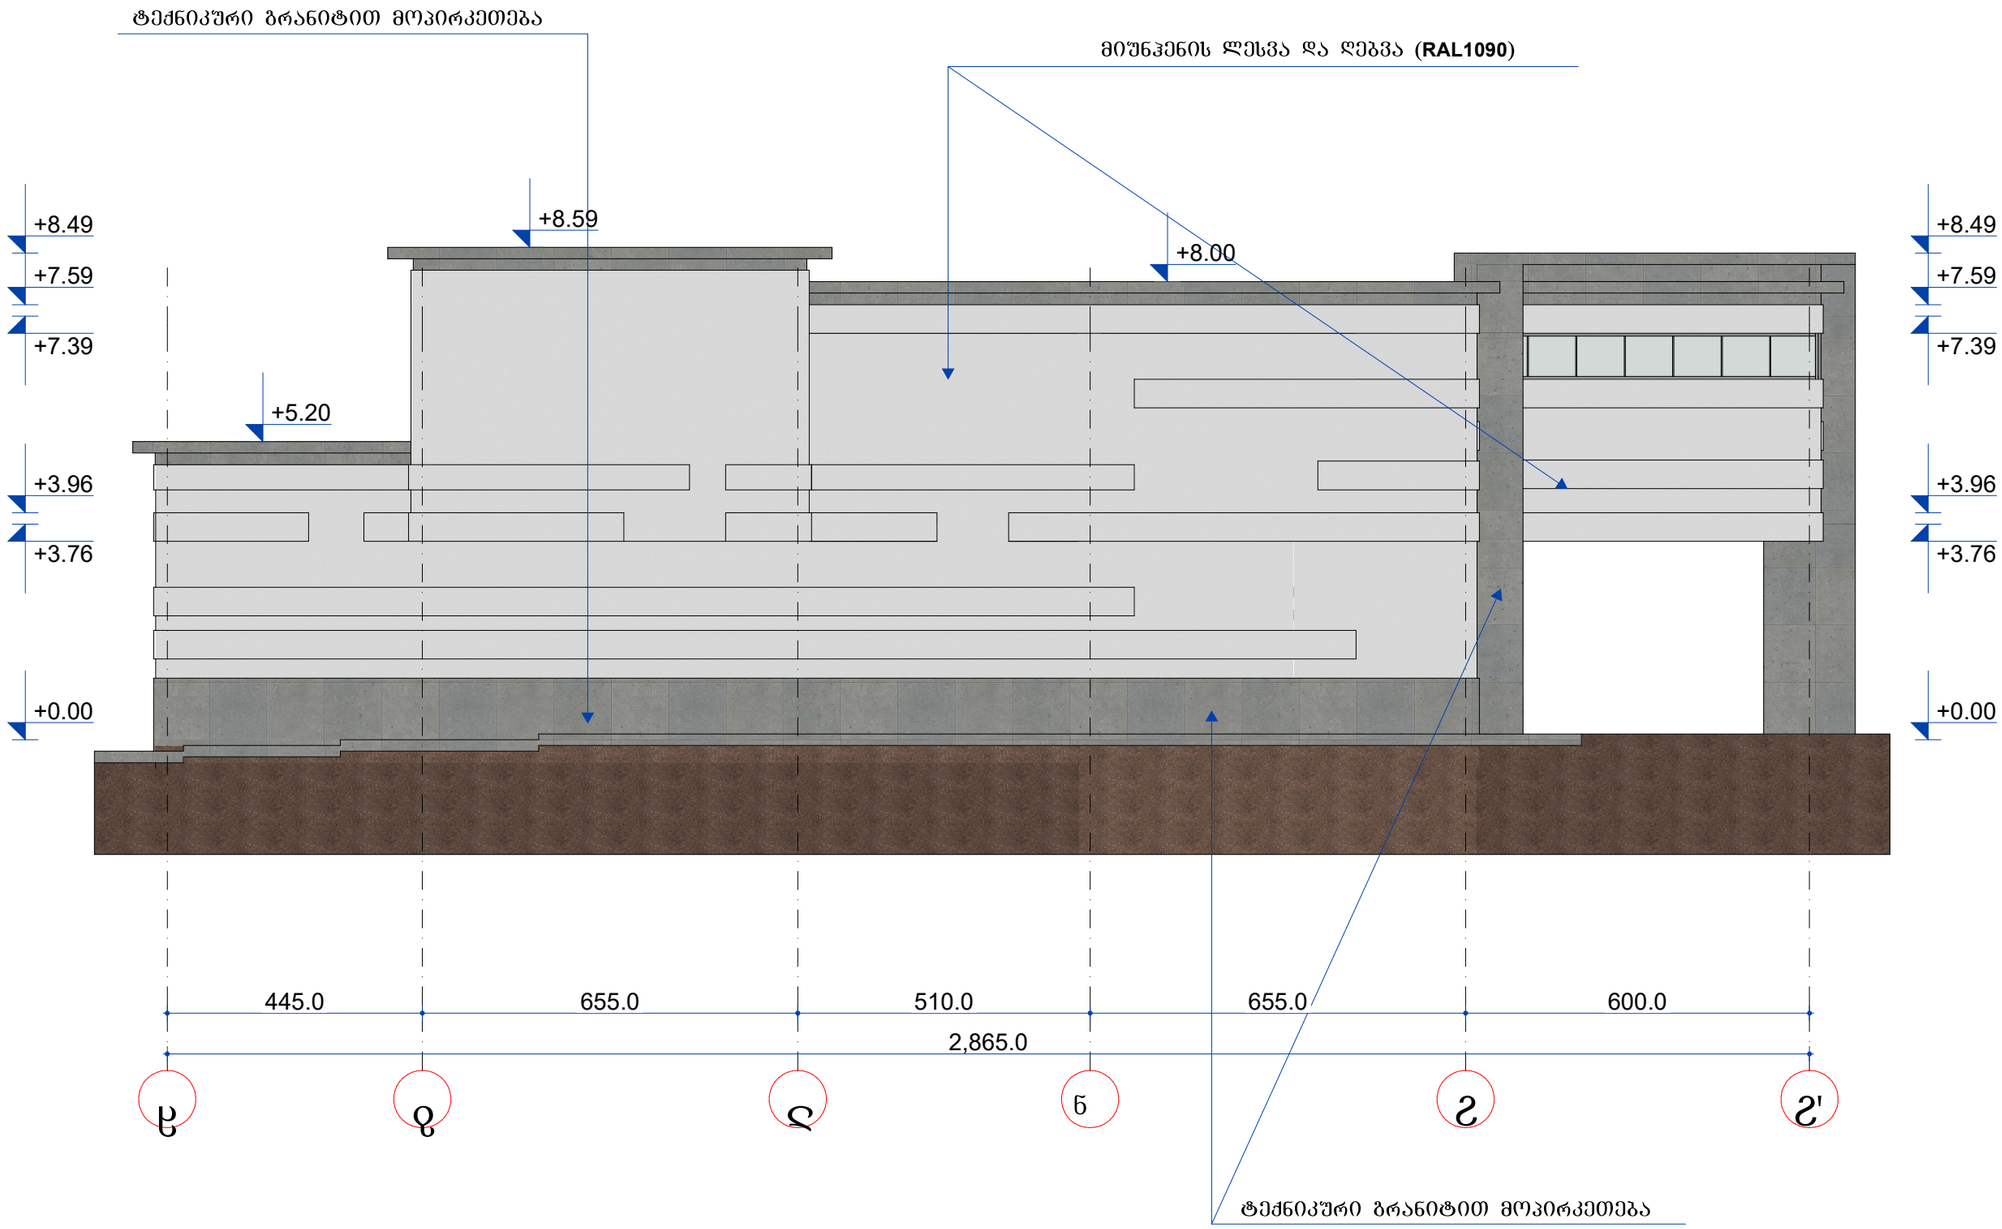


დამკვეთი		
პროექტის სახელწოდება		
მისამართი		
თანამდებობა	სახელი/გვარი	ხელმოწერა
დირექტორი		
პრ.ხმ. არქიტექტორი	დ. ტყემალაძე	
შესრულა	ნ. ფარცხალაძე	

ნახაზის ტექნიკური მონაცემები

ფორმატი	მასშტაბი	
A 3	1 : 100	A-304

ფასადი (5-1) ღერძებს შორის მასშტაბი 1:100

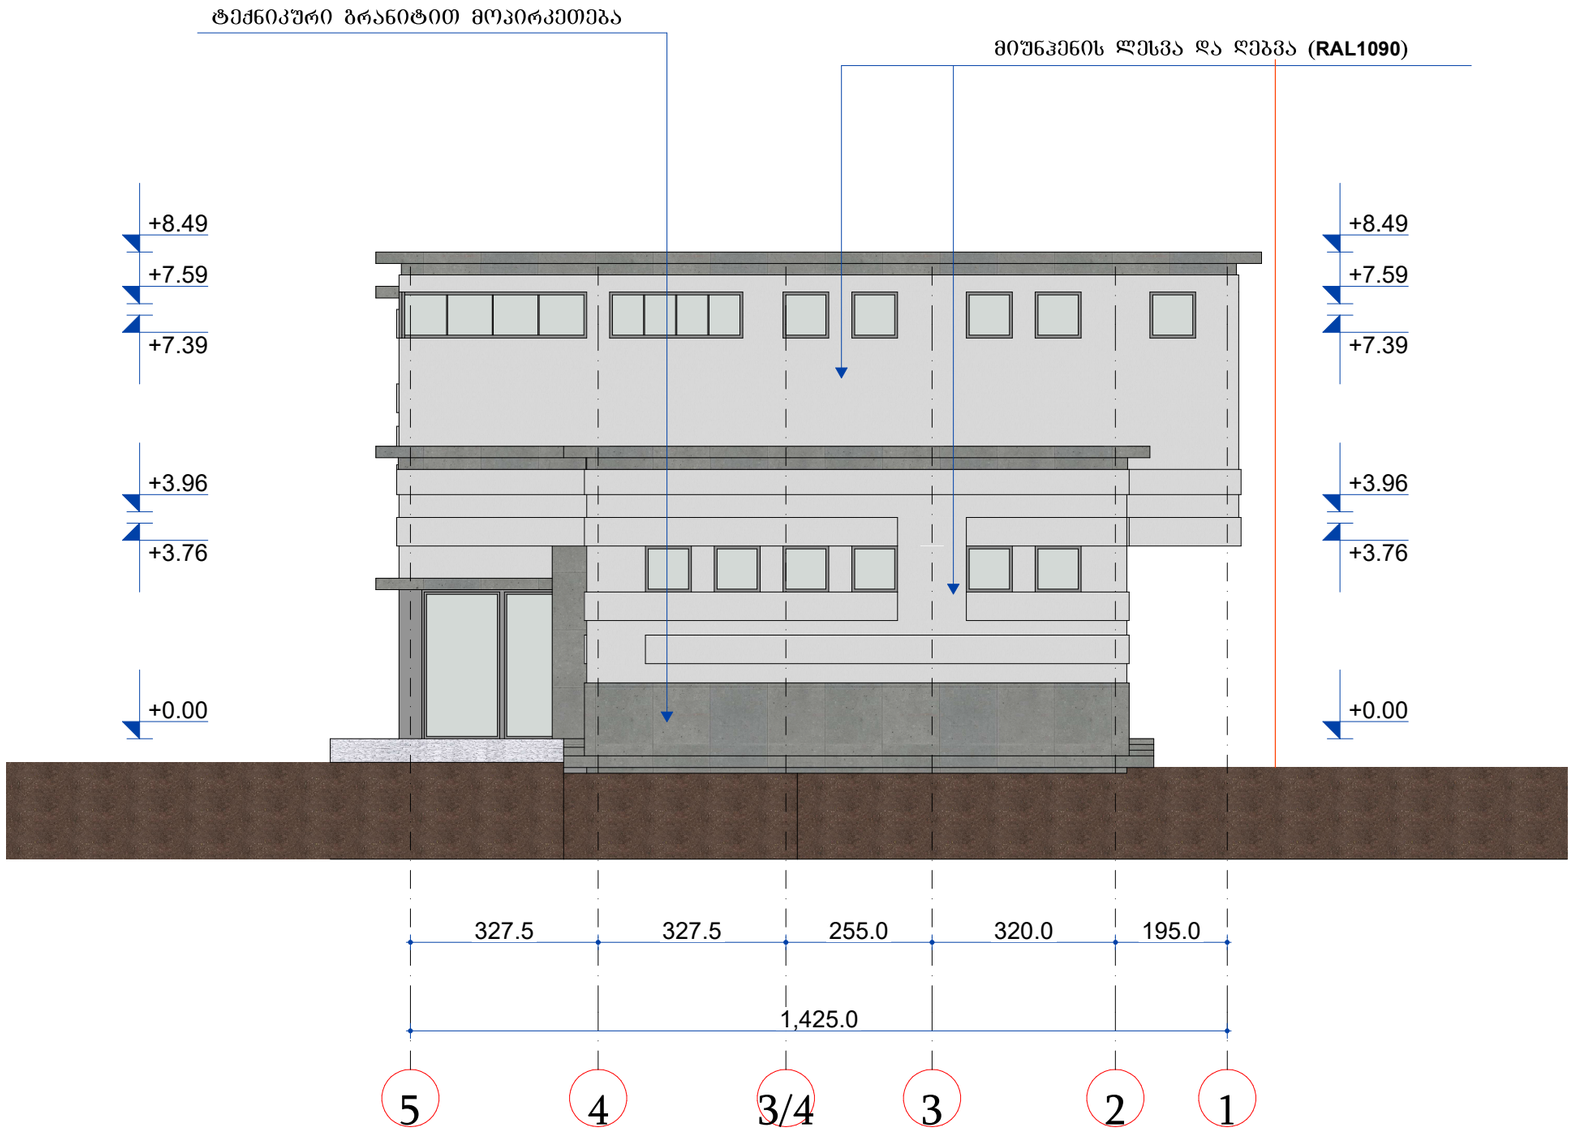



დამკვეთი		
პროექტის სახელწოდება		
მისამართი		
თანამდებობა	სახელი/გვარი	ხელმოწერა
დირექტორი		
პრ.მთ. არქიტექტორი	დ. ტყემალაძე	
შესრულა	ნ. წარცხალაძე	


ნახაზის დასახელება: მოწყობილობები


ფორმატი	მასშტაბი	
A 3	1 : 100	A-304


კარ-ფანჯრის სპეციფიკაციები

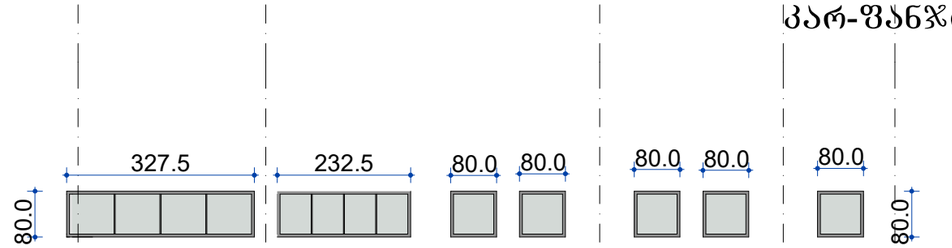


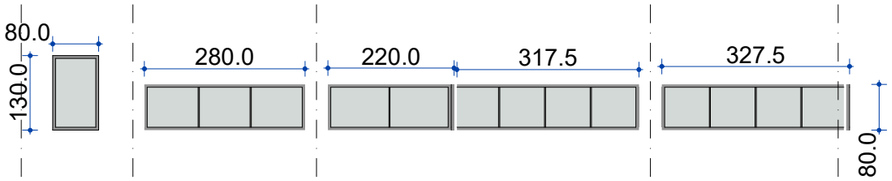


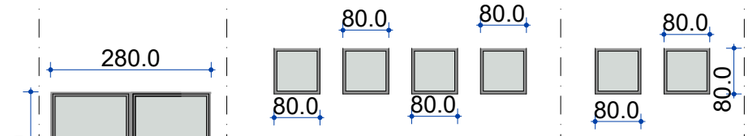


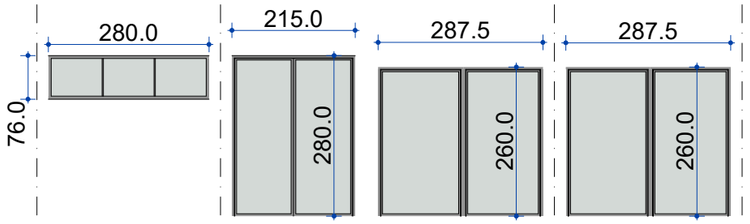


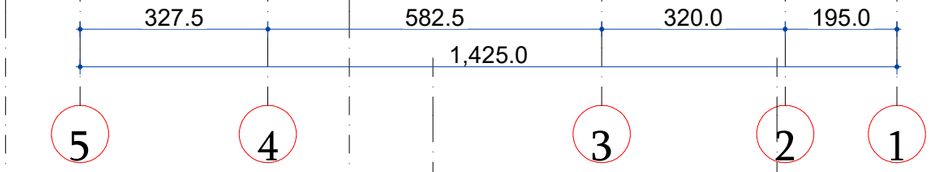

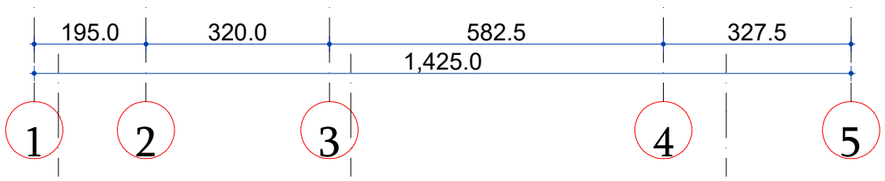

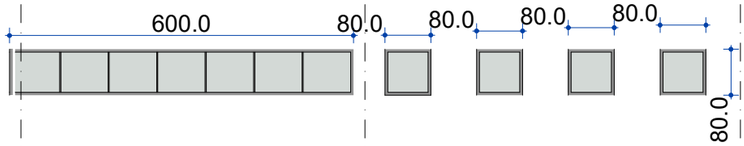

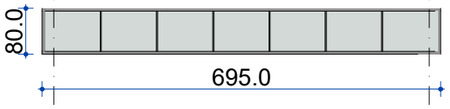

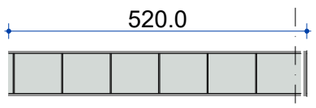






მიუნჯენის ლესვა და ღებვა (**RAL1090**)



ტექნიკური ბრანიტით მოპირკეთება

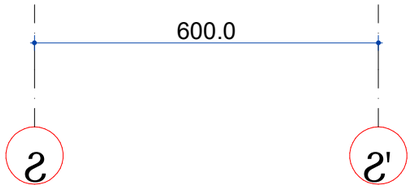

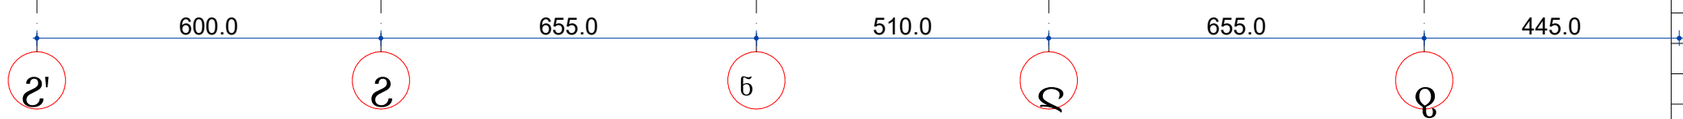

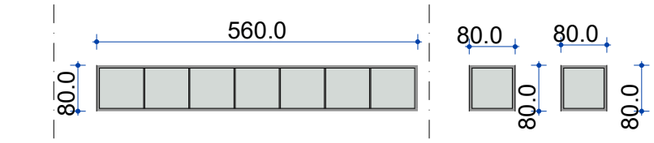

დამკვეთი		
პროექტის სახელწოდება		
მისამართი		
თანამდებობა	სახელი/გვარი	ხელმოწერა
დირექტორი		
პრ.მთ. არქიტექტორი	დ. ტქემალაძე	
შესრულა	ნ. ფარცხალაძე	

ნახაზის ტექსტის მოწყობილობები		
ფორმატი	მასშტაბი	A-304
A 3	1 : 100	