1-ლი სართული ნიშნულზე 0.00

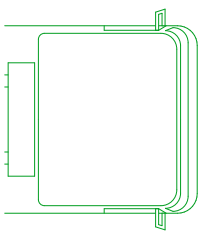

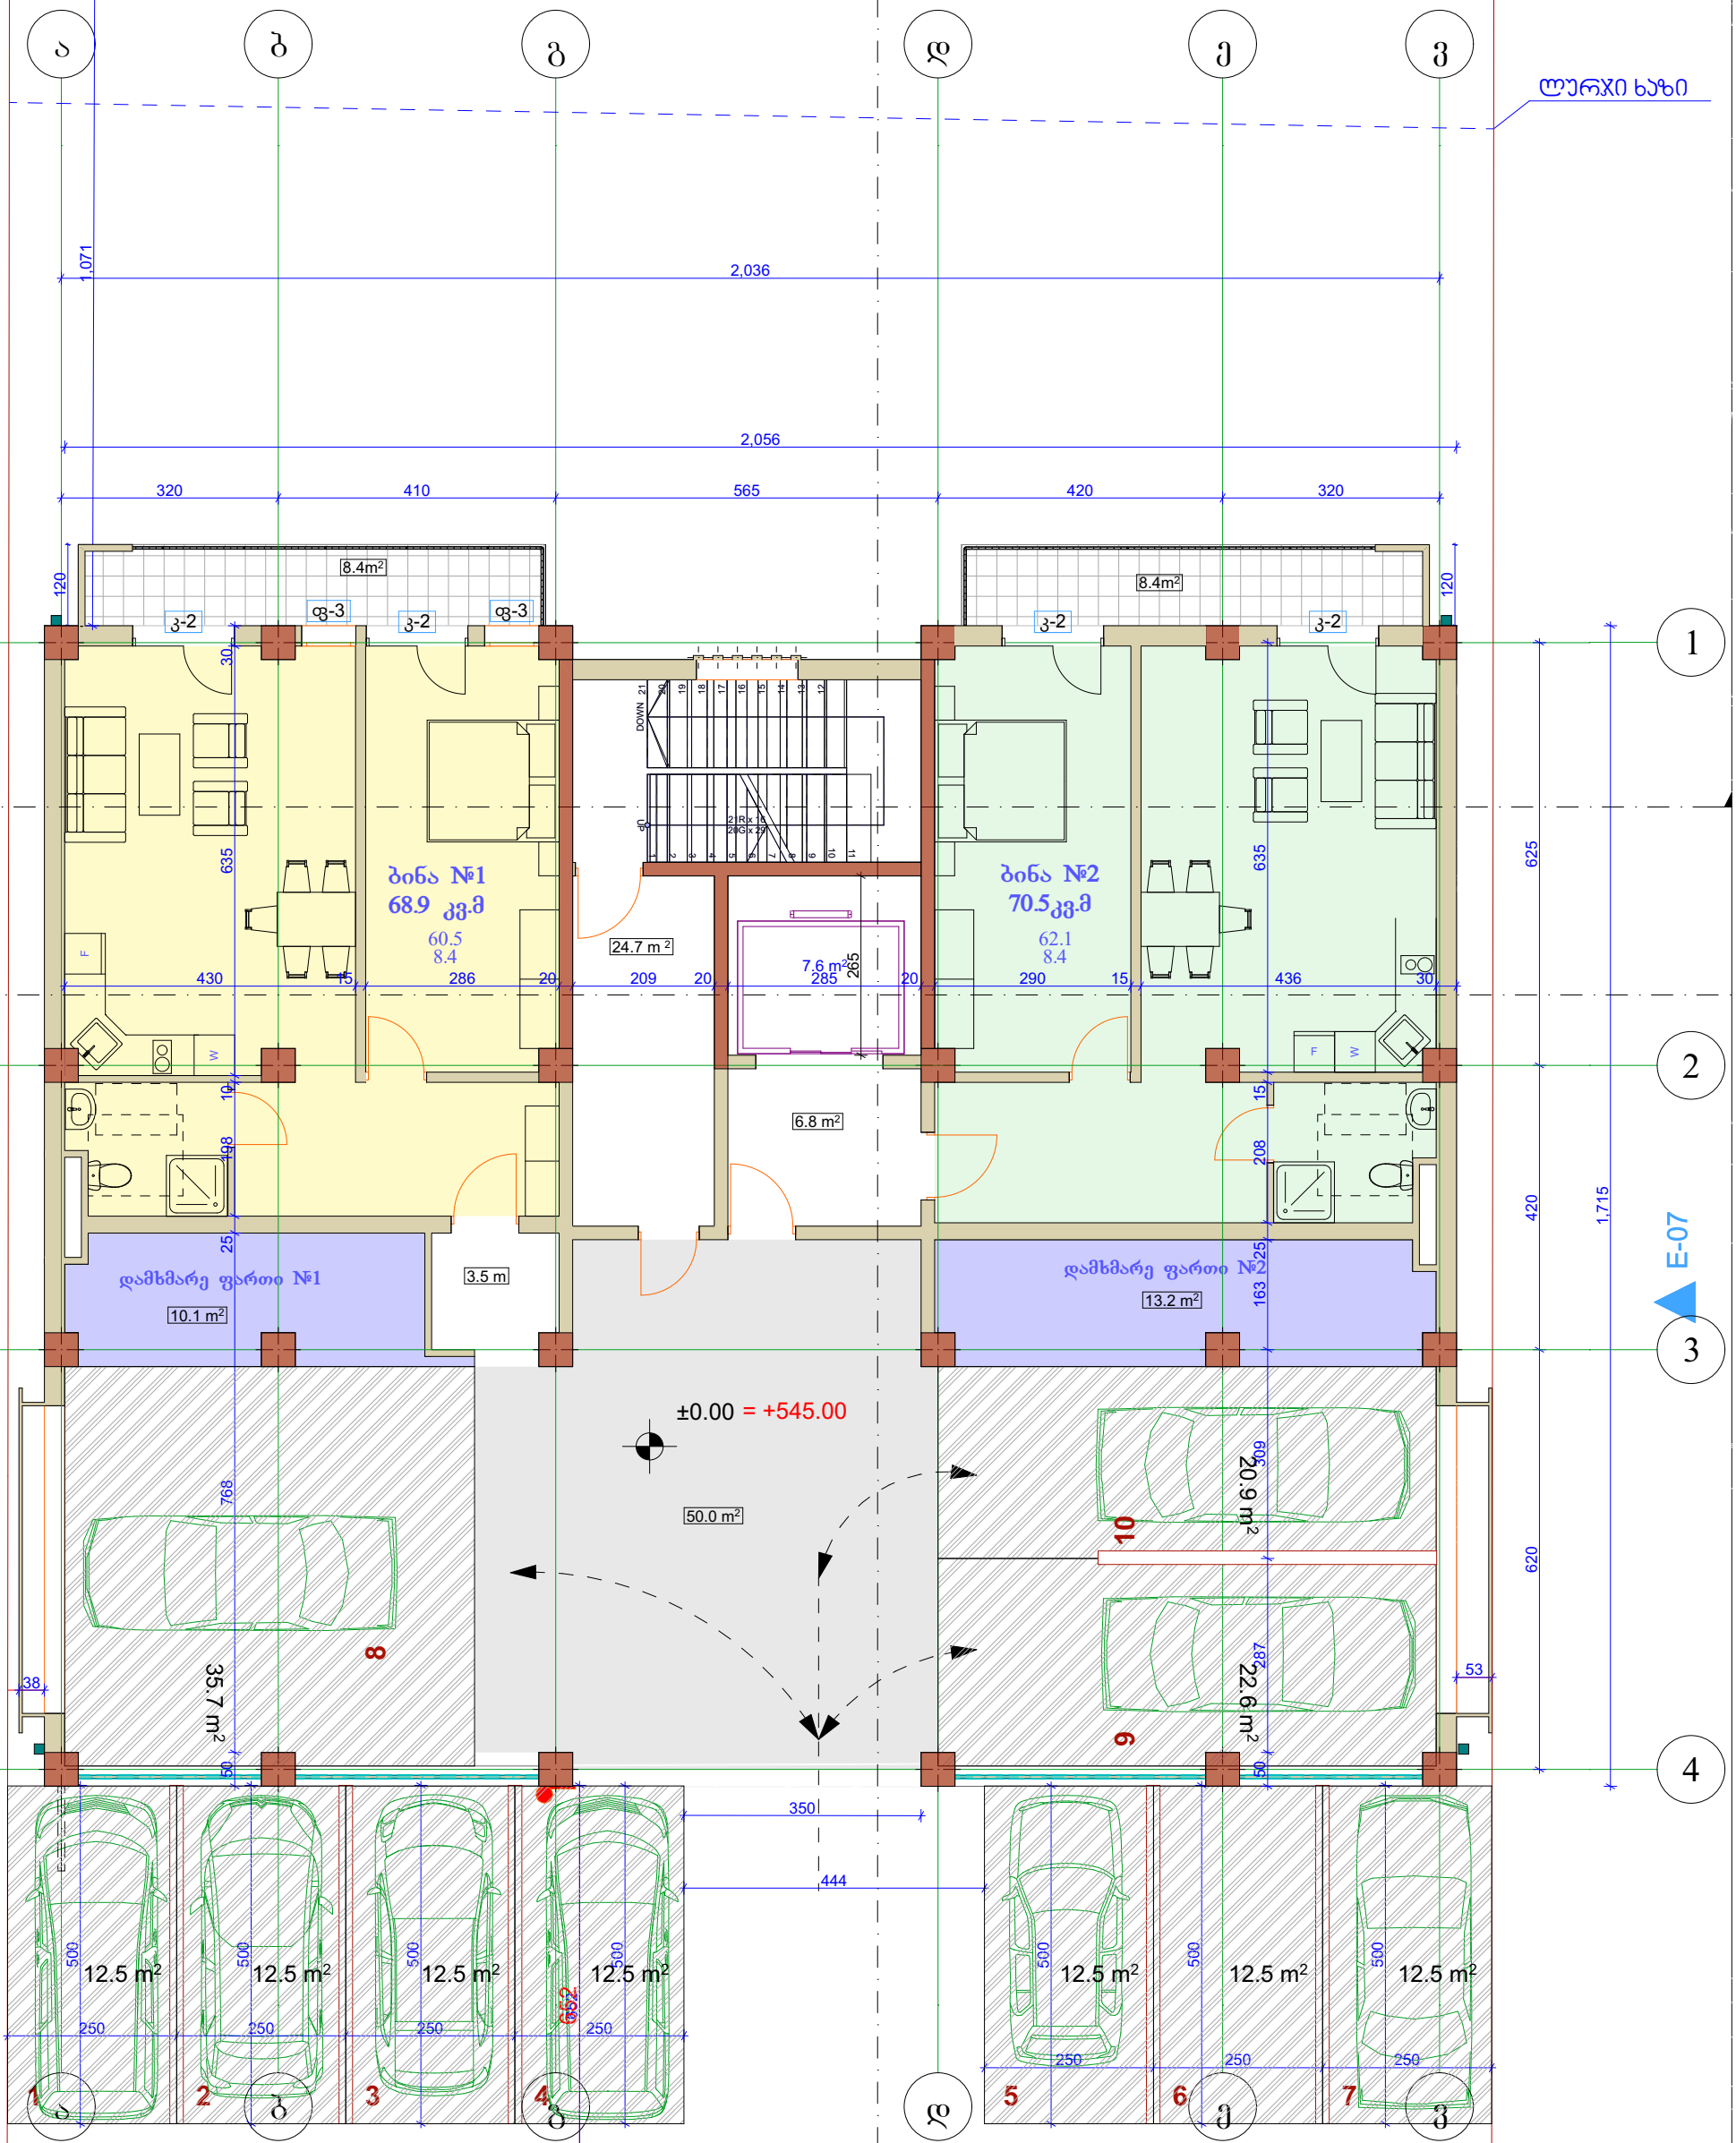

დასახელება	საცხ ფ.	საზ. ფ.	საერთო ფ.
ბ-1	60.5	8.4	68.9
ბ-2	62.1	8.4	70.5
ჯამი	122.6	16.8	139.4
კიბის უჯრედი და დერეფანი			28.2
ლიფტის ჰოლი			6.8
ავტო-სადგომები			79.2
სავალი ნაწილი			50.0
დამხმარე ფართი №1			10.1
დამხმარე ფართი №2			13.2
სართულის საერთო ფართი			326.9

ღია ავტო-სადგომები - 87.5 კვ.მ

ქ. თბილისი, ბ.ბაირამაშვილის ქ. № 34

დამკვეთი	შპს"ჯორჯიან ფროფერთი ინვესტმენტ"	
დირექტორი	ვასილ ჯალაღონია	
არქიტექტორი	მ.თავართქილაძე	
შეასრულა	მ.თავართქილაძე	
საპროექტო ორგანიზაცია	შპს"ჯორჯიან ფროფერთი ინვესტმენტ"	

მე-6 სართული ნიშნულზე +15.68

1:100

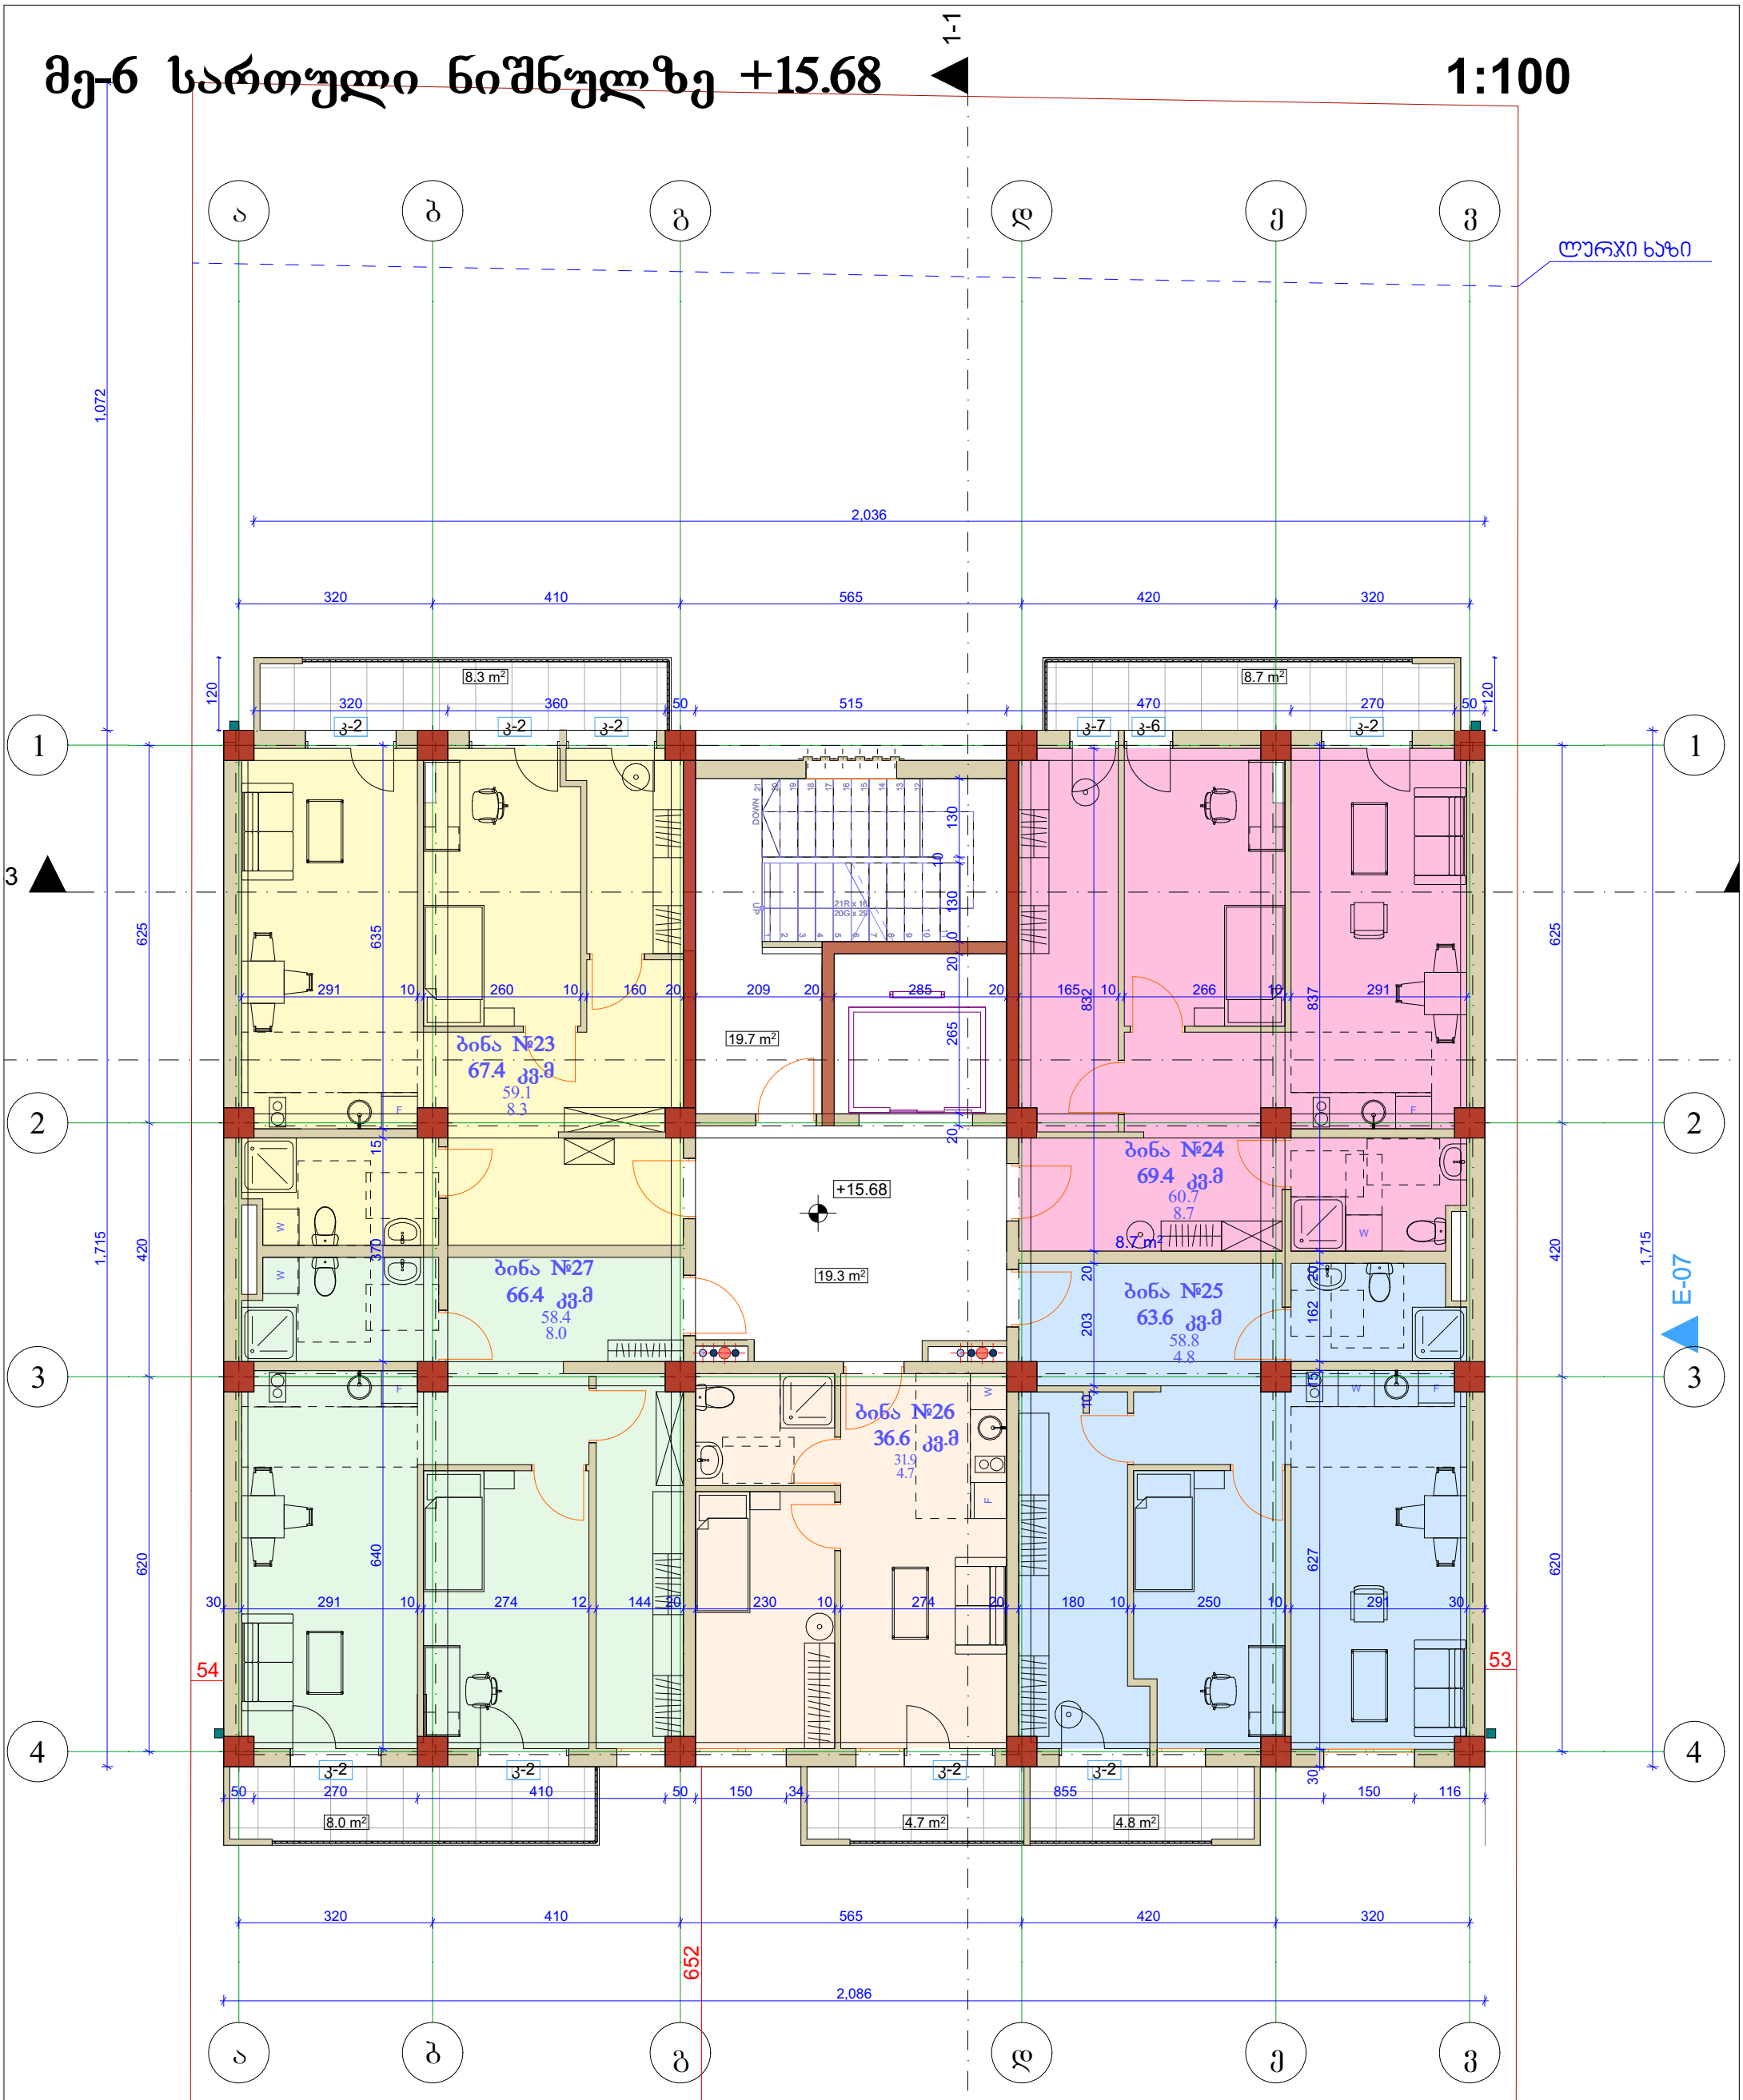

დასახელება	საცხ ფ.	საზ. ფ.	საერთო ფ.
ბ-23	59.1	8.3	67.4
ბ-24	60.7	8.7	69.4
ბ-25	58.8	4.8	63.6
ბ-26	31.9	4.7	36.6
ბ-27	58.4	8.0	66.4
ჯამი	268.9	34.5	303.4
კიბის უჯრედი			19.7
ლიფტის ჰოლი			19.3
სართულის საერთო ფართი			342.4

ქ. თბილისი, ბ.ბაირამაშვილის ქ. № 34

დამკვეთი	შპს"ჯორჯიან ფროფერთი ინვესტმენტ"	
დირექტორი	ვასილ ჯალაღონია	
არქიტექტორი	მ.თავართქილაძე	
შეასრულა	მ.თავართქილაძე	
საპროექტო ორგანიზაცია	შპს"ჯორჯიან ფროფერთი ინვესტმენტ"	

მე-7 სართული ნიშნულზე +18.85

1:100

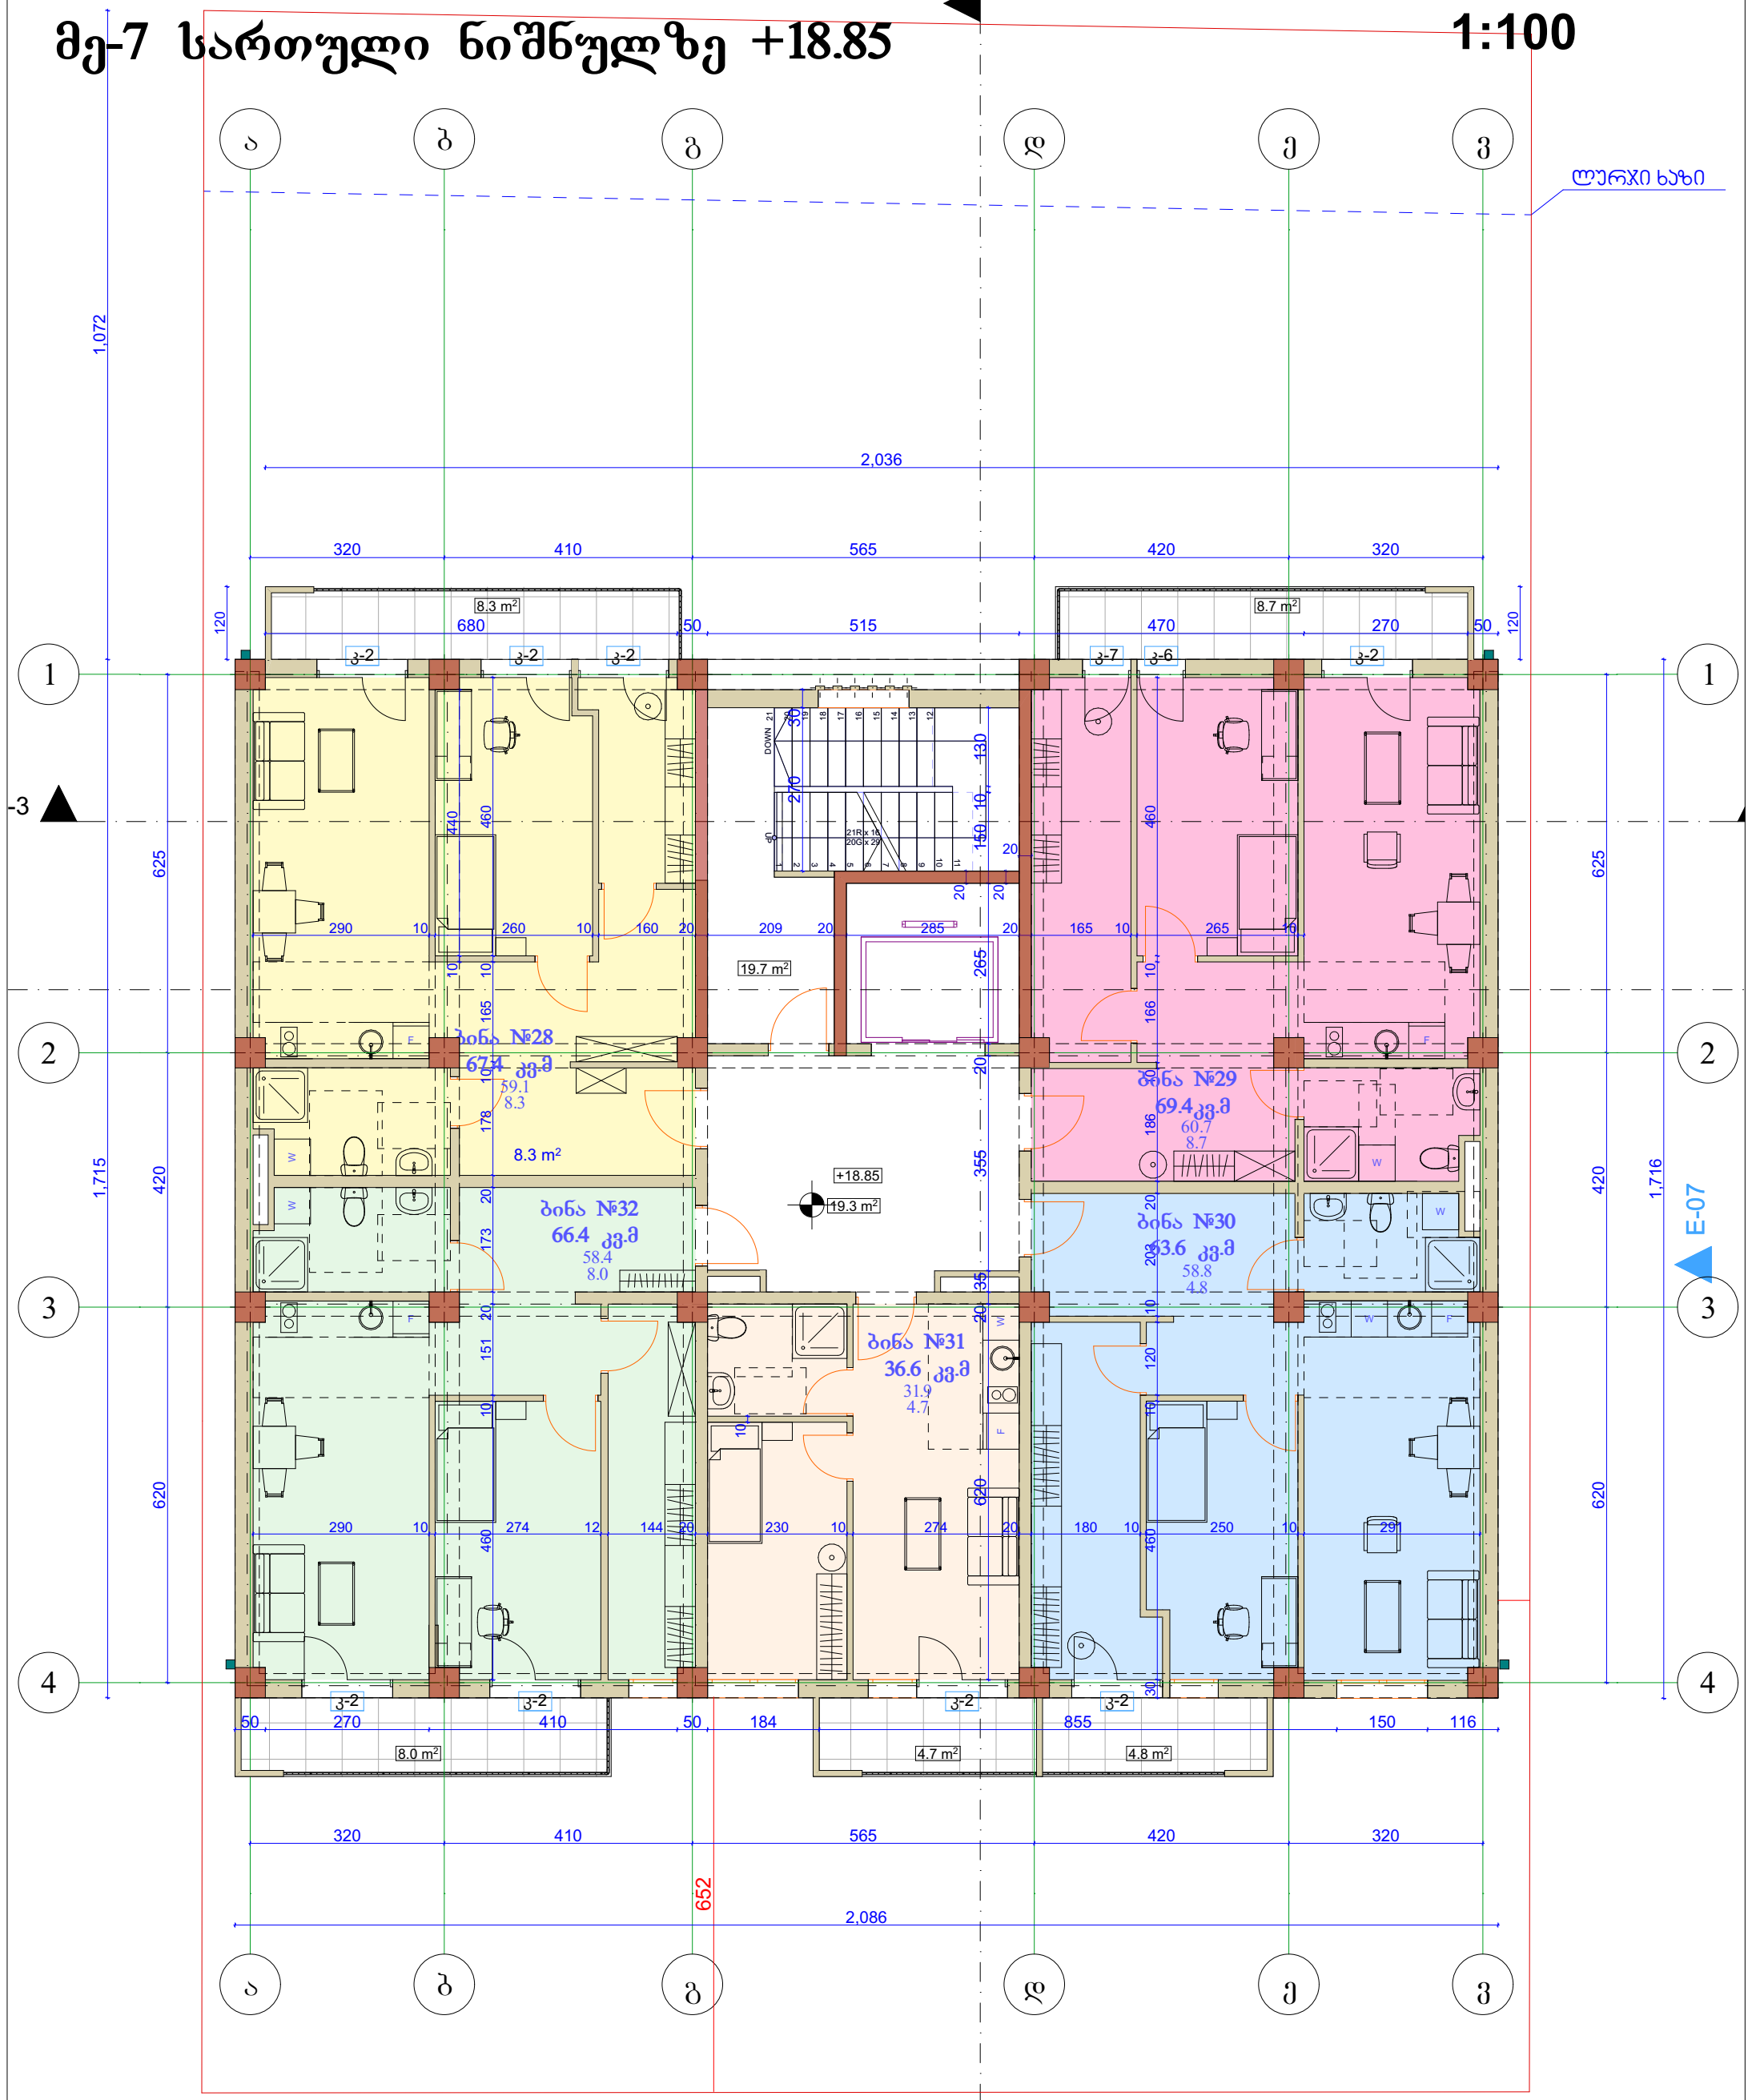

დასახელება	საცხ ფ.	საზ. ფ.	საერთო ფ.
ბ-28	59.1	8.3	67.4
ბ-29	60.7	8.7	69.4
ბ-30	58.8	4.8	63.6
ბ-31	31.9	4.7	36.6
ბ-32	58.4	8.0	66.4
ჯამი	268.9	34.5	303.4
კიბის უჯრედი			19.7
ლიფტის ჰოლი			19.3
სართულის საერთო ფართი			342.4

ქ. თბილისი, ბ.ბაირამაშვილის ქ. № 34

დამკვეთი	შპს"ჯორჯიან ფროფერთი ინვესტმენტ"	
დირექტორი	ვასილ ჯალაღონია	
არქიტექტორი	მ.თავართქილაძე	
შეასრულა	მ.თავართქილაძე	
საპროექტო ორგანიზაცია	შპს"ჯორჯიან ფროფერთი ინვესტმენტ"	

მე-8 სართული ნიშნულზე +22.02

1:100

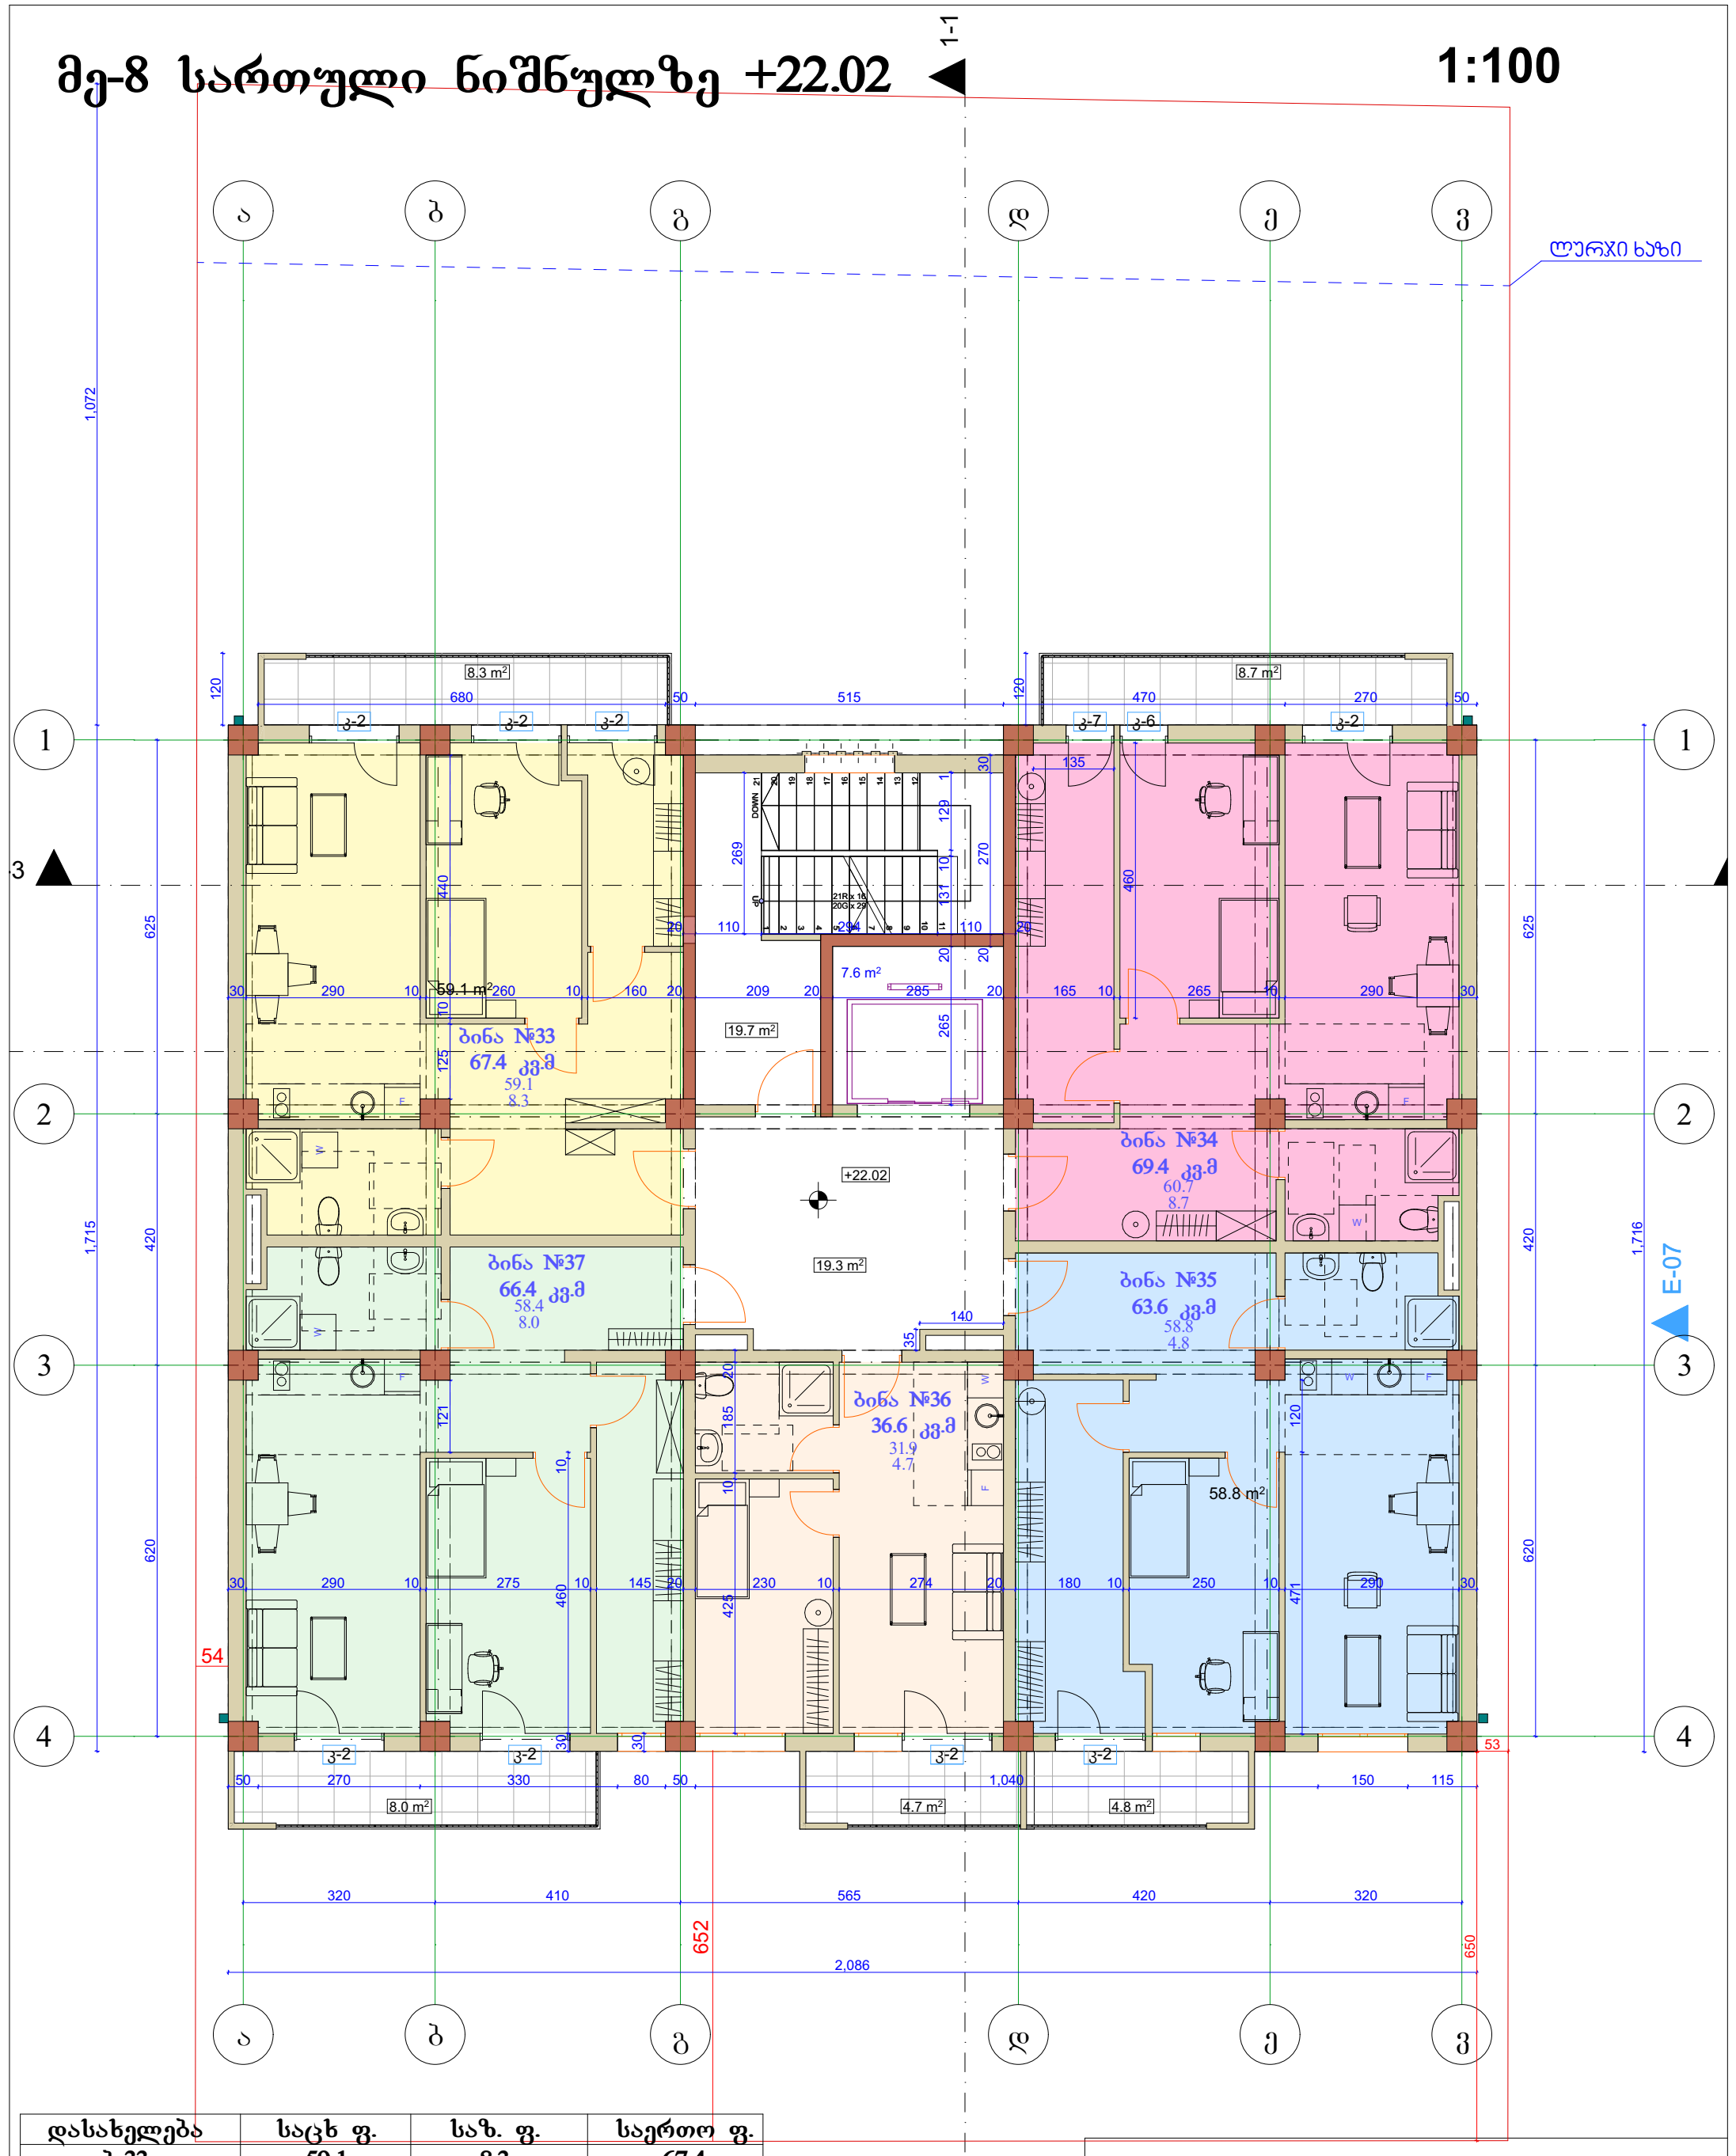

დასახელება	საცხ ფ.	საზ. ფ.	საერთო ფ.
ბ-33	59.1	8.3	67.4
ბ-34	60.7	8.7	69.4
ბ-35	58.8	4.8	63.6
ბ-36	31.9	4.7	36.6
ბ-37	58.4	8.0	66.4
ჯამი	268.9	34.5	303.4
კიბის უჯრედი			19.7
ლიფტის ჰოლი			19.3
სართულის საერთო ფართი			342.4

ქ. თბილისი, ბ.ბაირამაშვილის ქ. № 34

დამკვეთი	შპს"ჯორჯიან ფროფერთი ინვესტმენტ"	
დირექტორი	ვასილ ჯალაღონია	
არქიტექტორი	მ.თავართქილაძე	
შეასრულა	მ.თავართქილაძე	
საპროექტო ორგანიზაცია	შპს"ჯორჯიან ფროფერთი ინვესტმენტ"	

გადახურვის გეგმა ნიშნულზე +25.19

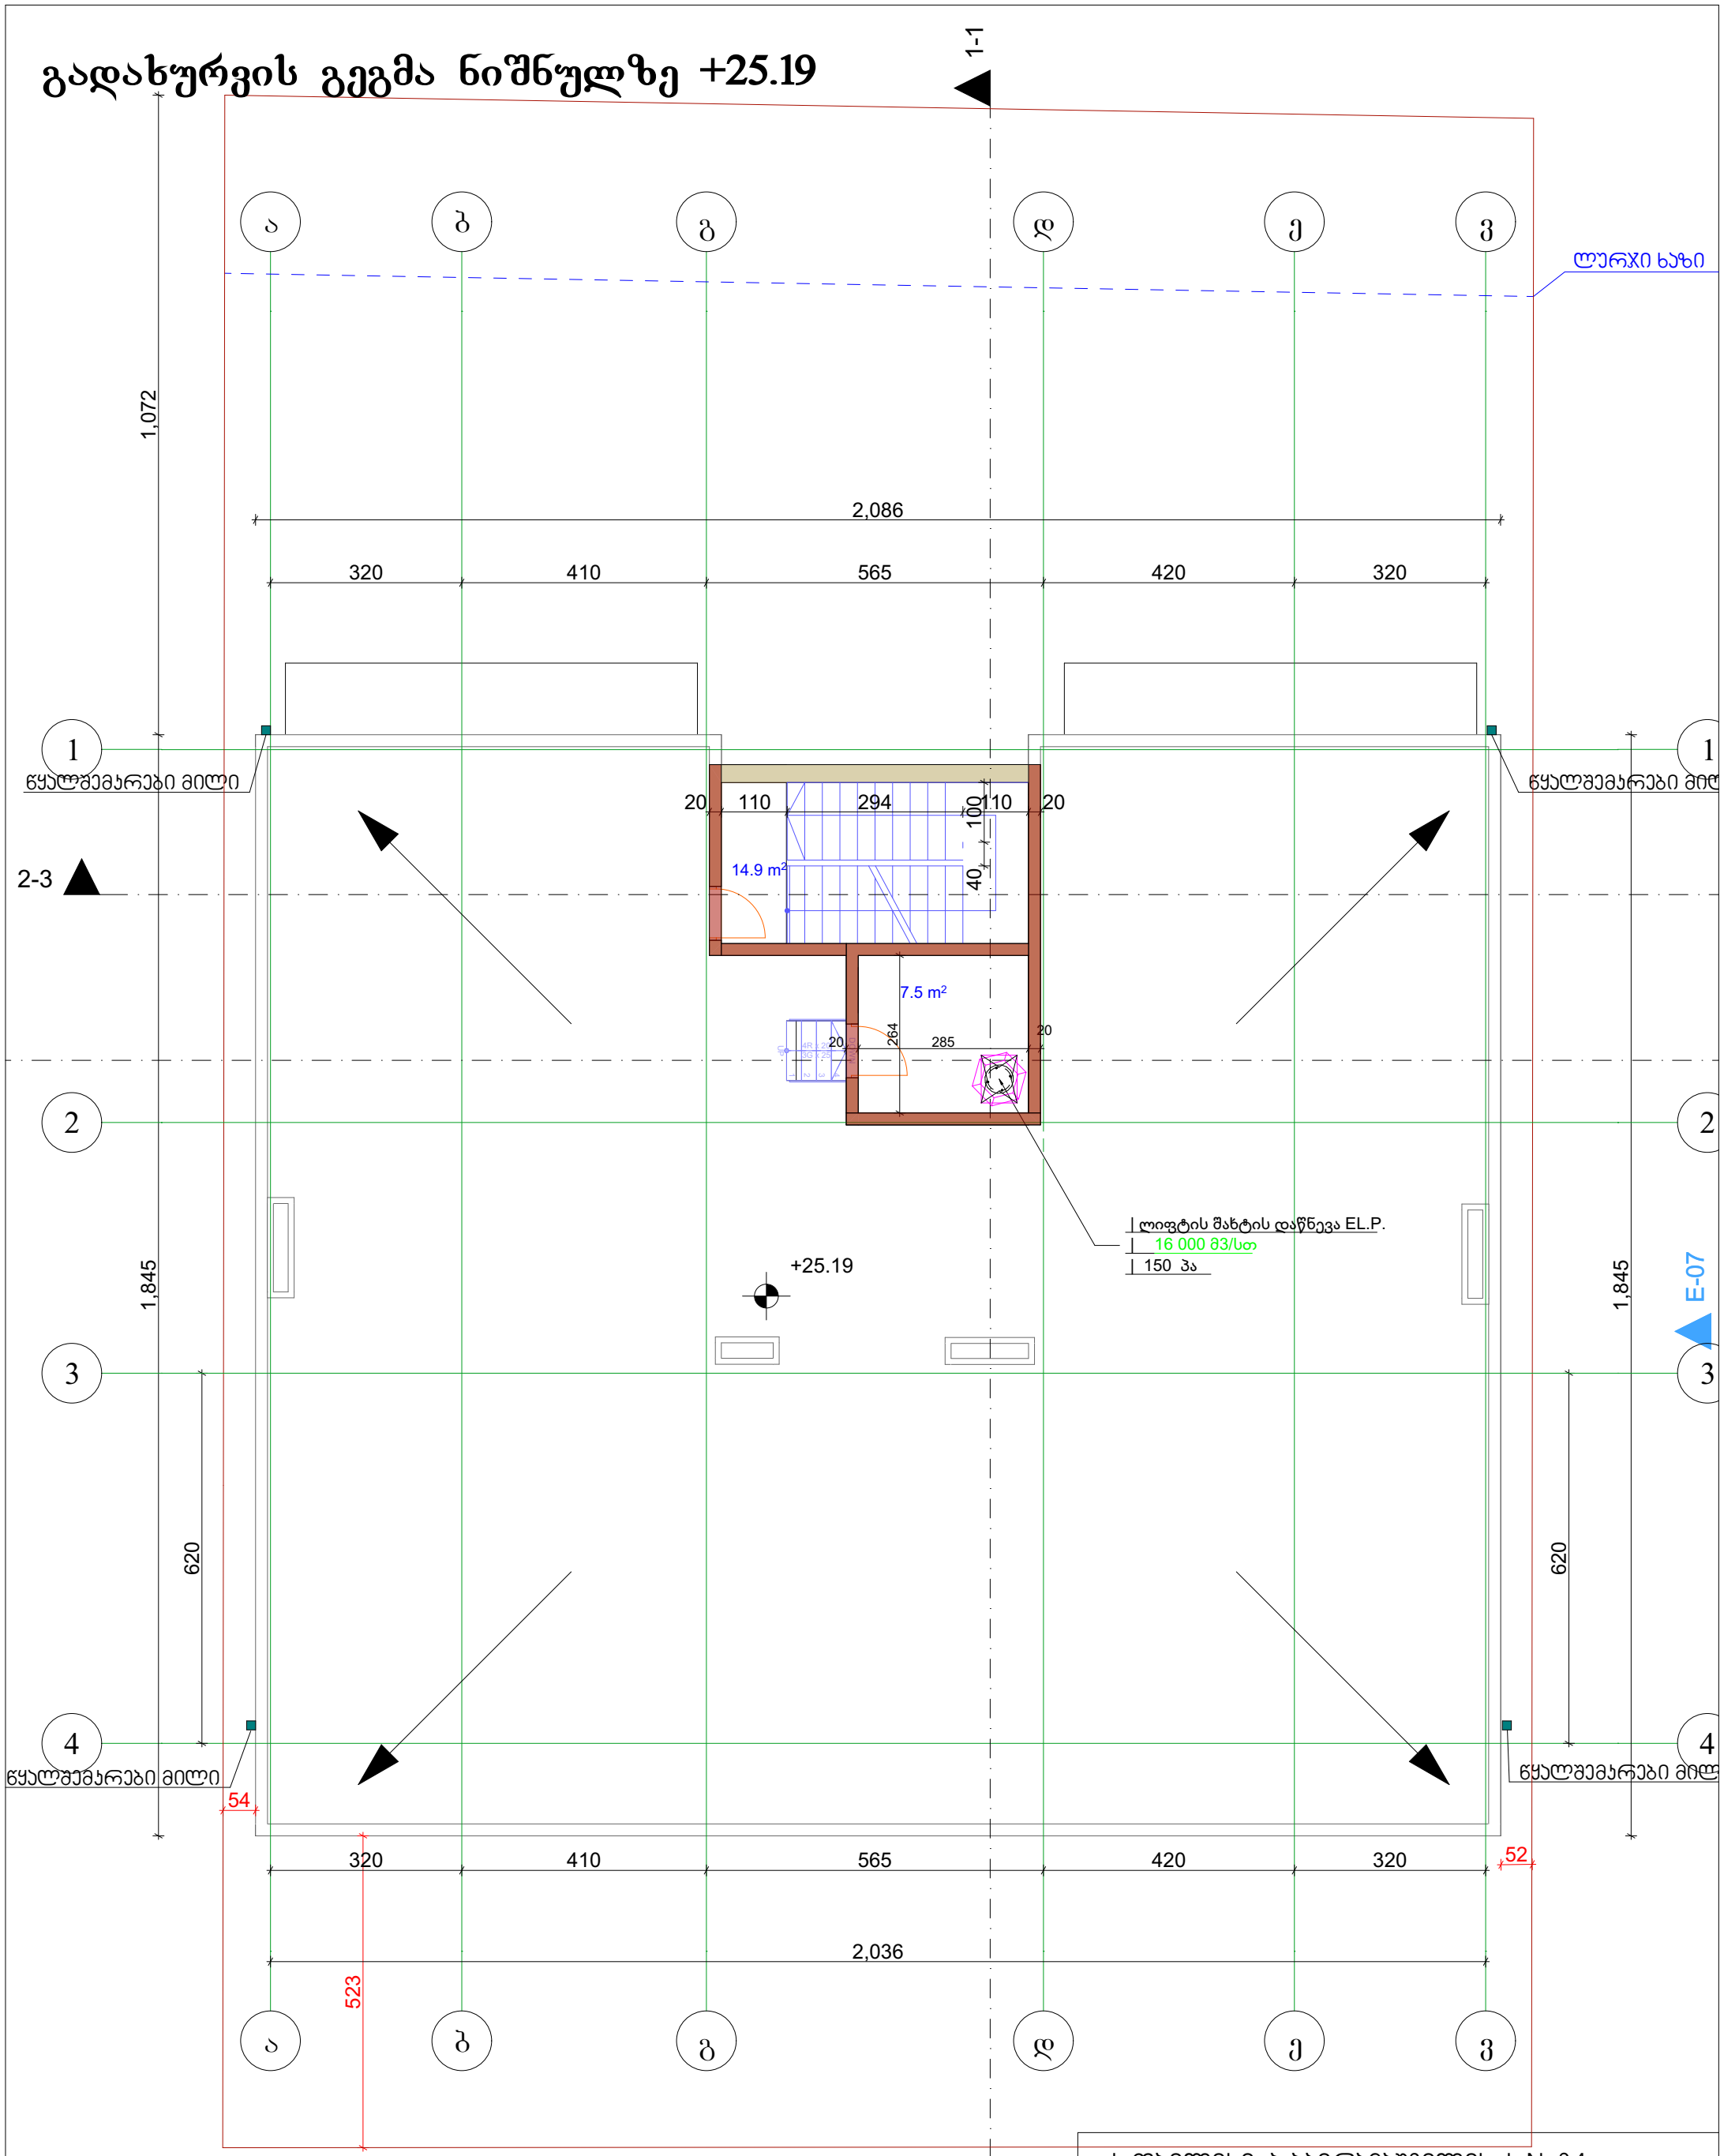

კიბის უჯრედი	14.9
ლიფტის სამანქანო	7.5
სართულის საერთო ფართი	22.6

ქ. თბილისი, ბ.ბაირამაშვილის ქ. № 34

დამკვეთი	შპს"ჯორჯიან ფროფერთი ინვესტმენტ"	
დირექტორი	ვასილ ჯალაღონია	
არქიტექტორი	მ.თავართქილაძე	
შეასრულა	მ.თავართქილაძე	
საპროექტო ორგანიზაცია	შპს"ჯორჯიან ფროფერთი ინვესტმენტ"	