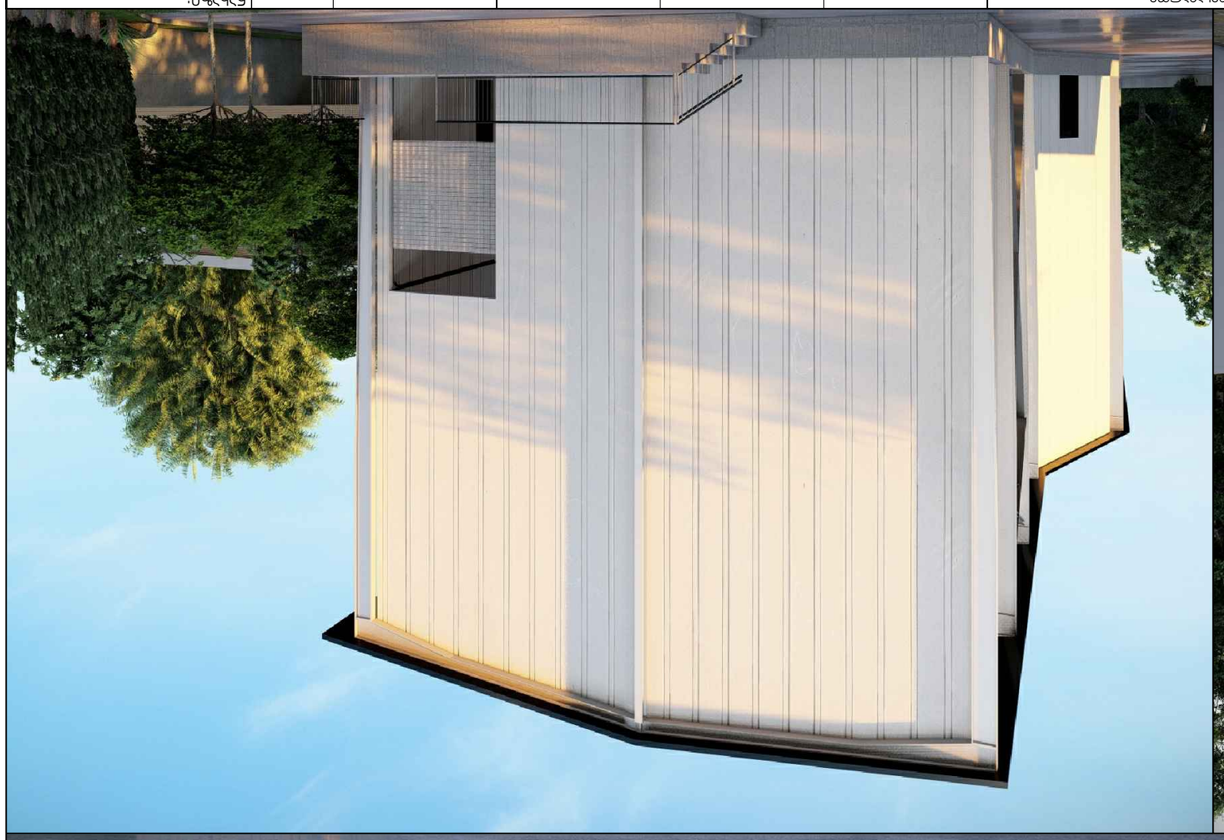

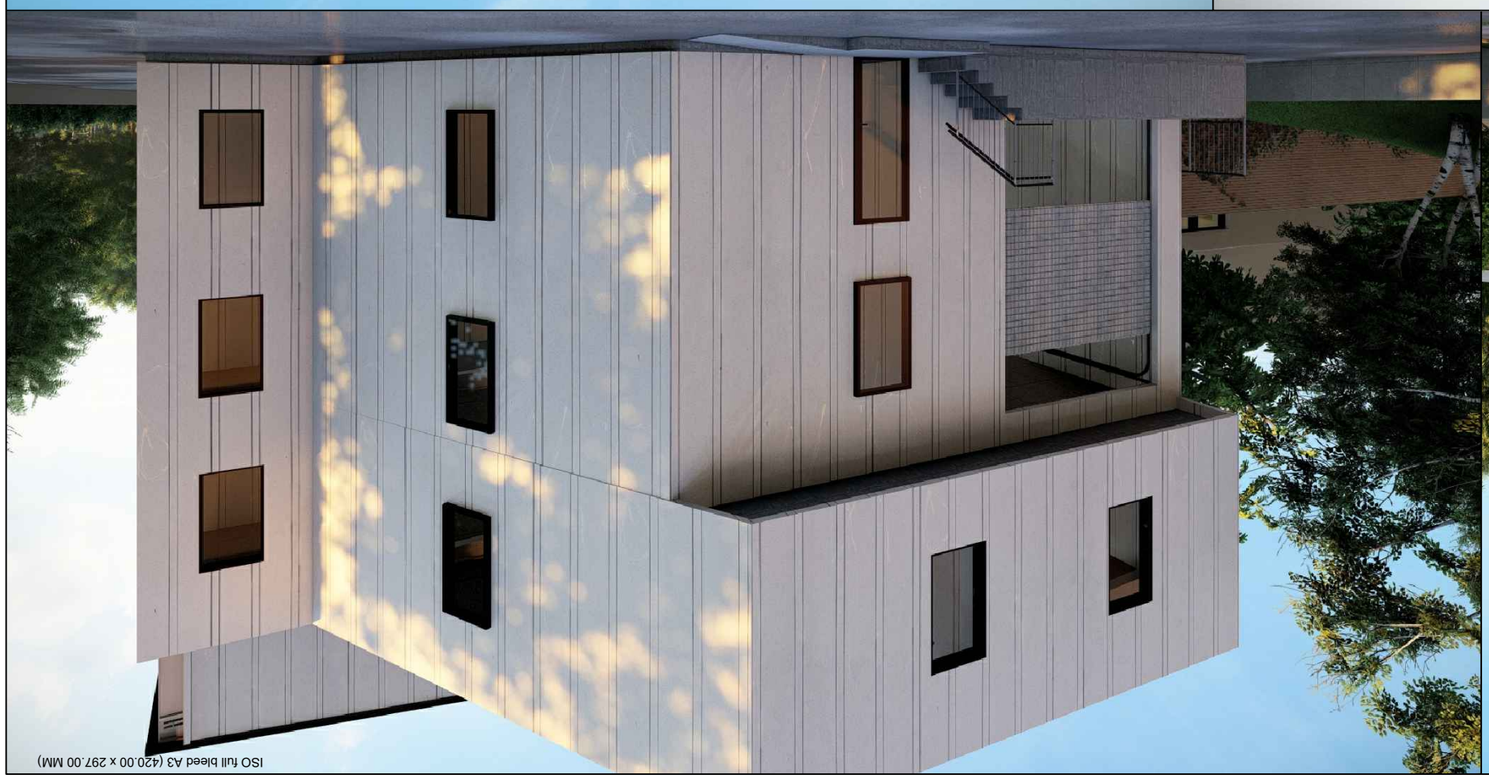

რენდერები

A Archite ture

ქ.თბილისი საქნავთის დასახლებაში (ს/კ 01.19.15.007.014)
სამაცივრე სასაწყობე შენობის პროექტი

მუშა პროექტი

დამკვეთი: პროექტის სახელწოდება:

თარიღი

თანამდებობა გვარი ხელმოწერა

დაამუშავა სტადია ფურცელი ფურცლები

არქიტექტორი

თბილისი, მთ.არქიტექტორი
პეკინის გამზ.2
2. Pekini Ave. 0192; თბილისი, Georgia

Tel:+ (995 599) 19 01 11; e-mail: thomaabashidze@gmail.com

მასშტაბი

მისამართი ნახაზი:

2025

"A Architecture" Ltd.

შპს "ა არქიტექტურა"

თ.აბაშიძე

შპს "ჯი-ეს"

n.gogoxia

n.gogoxia

1:250

ISO full bleed A3 (420.00 x 297.00 MM)

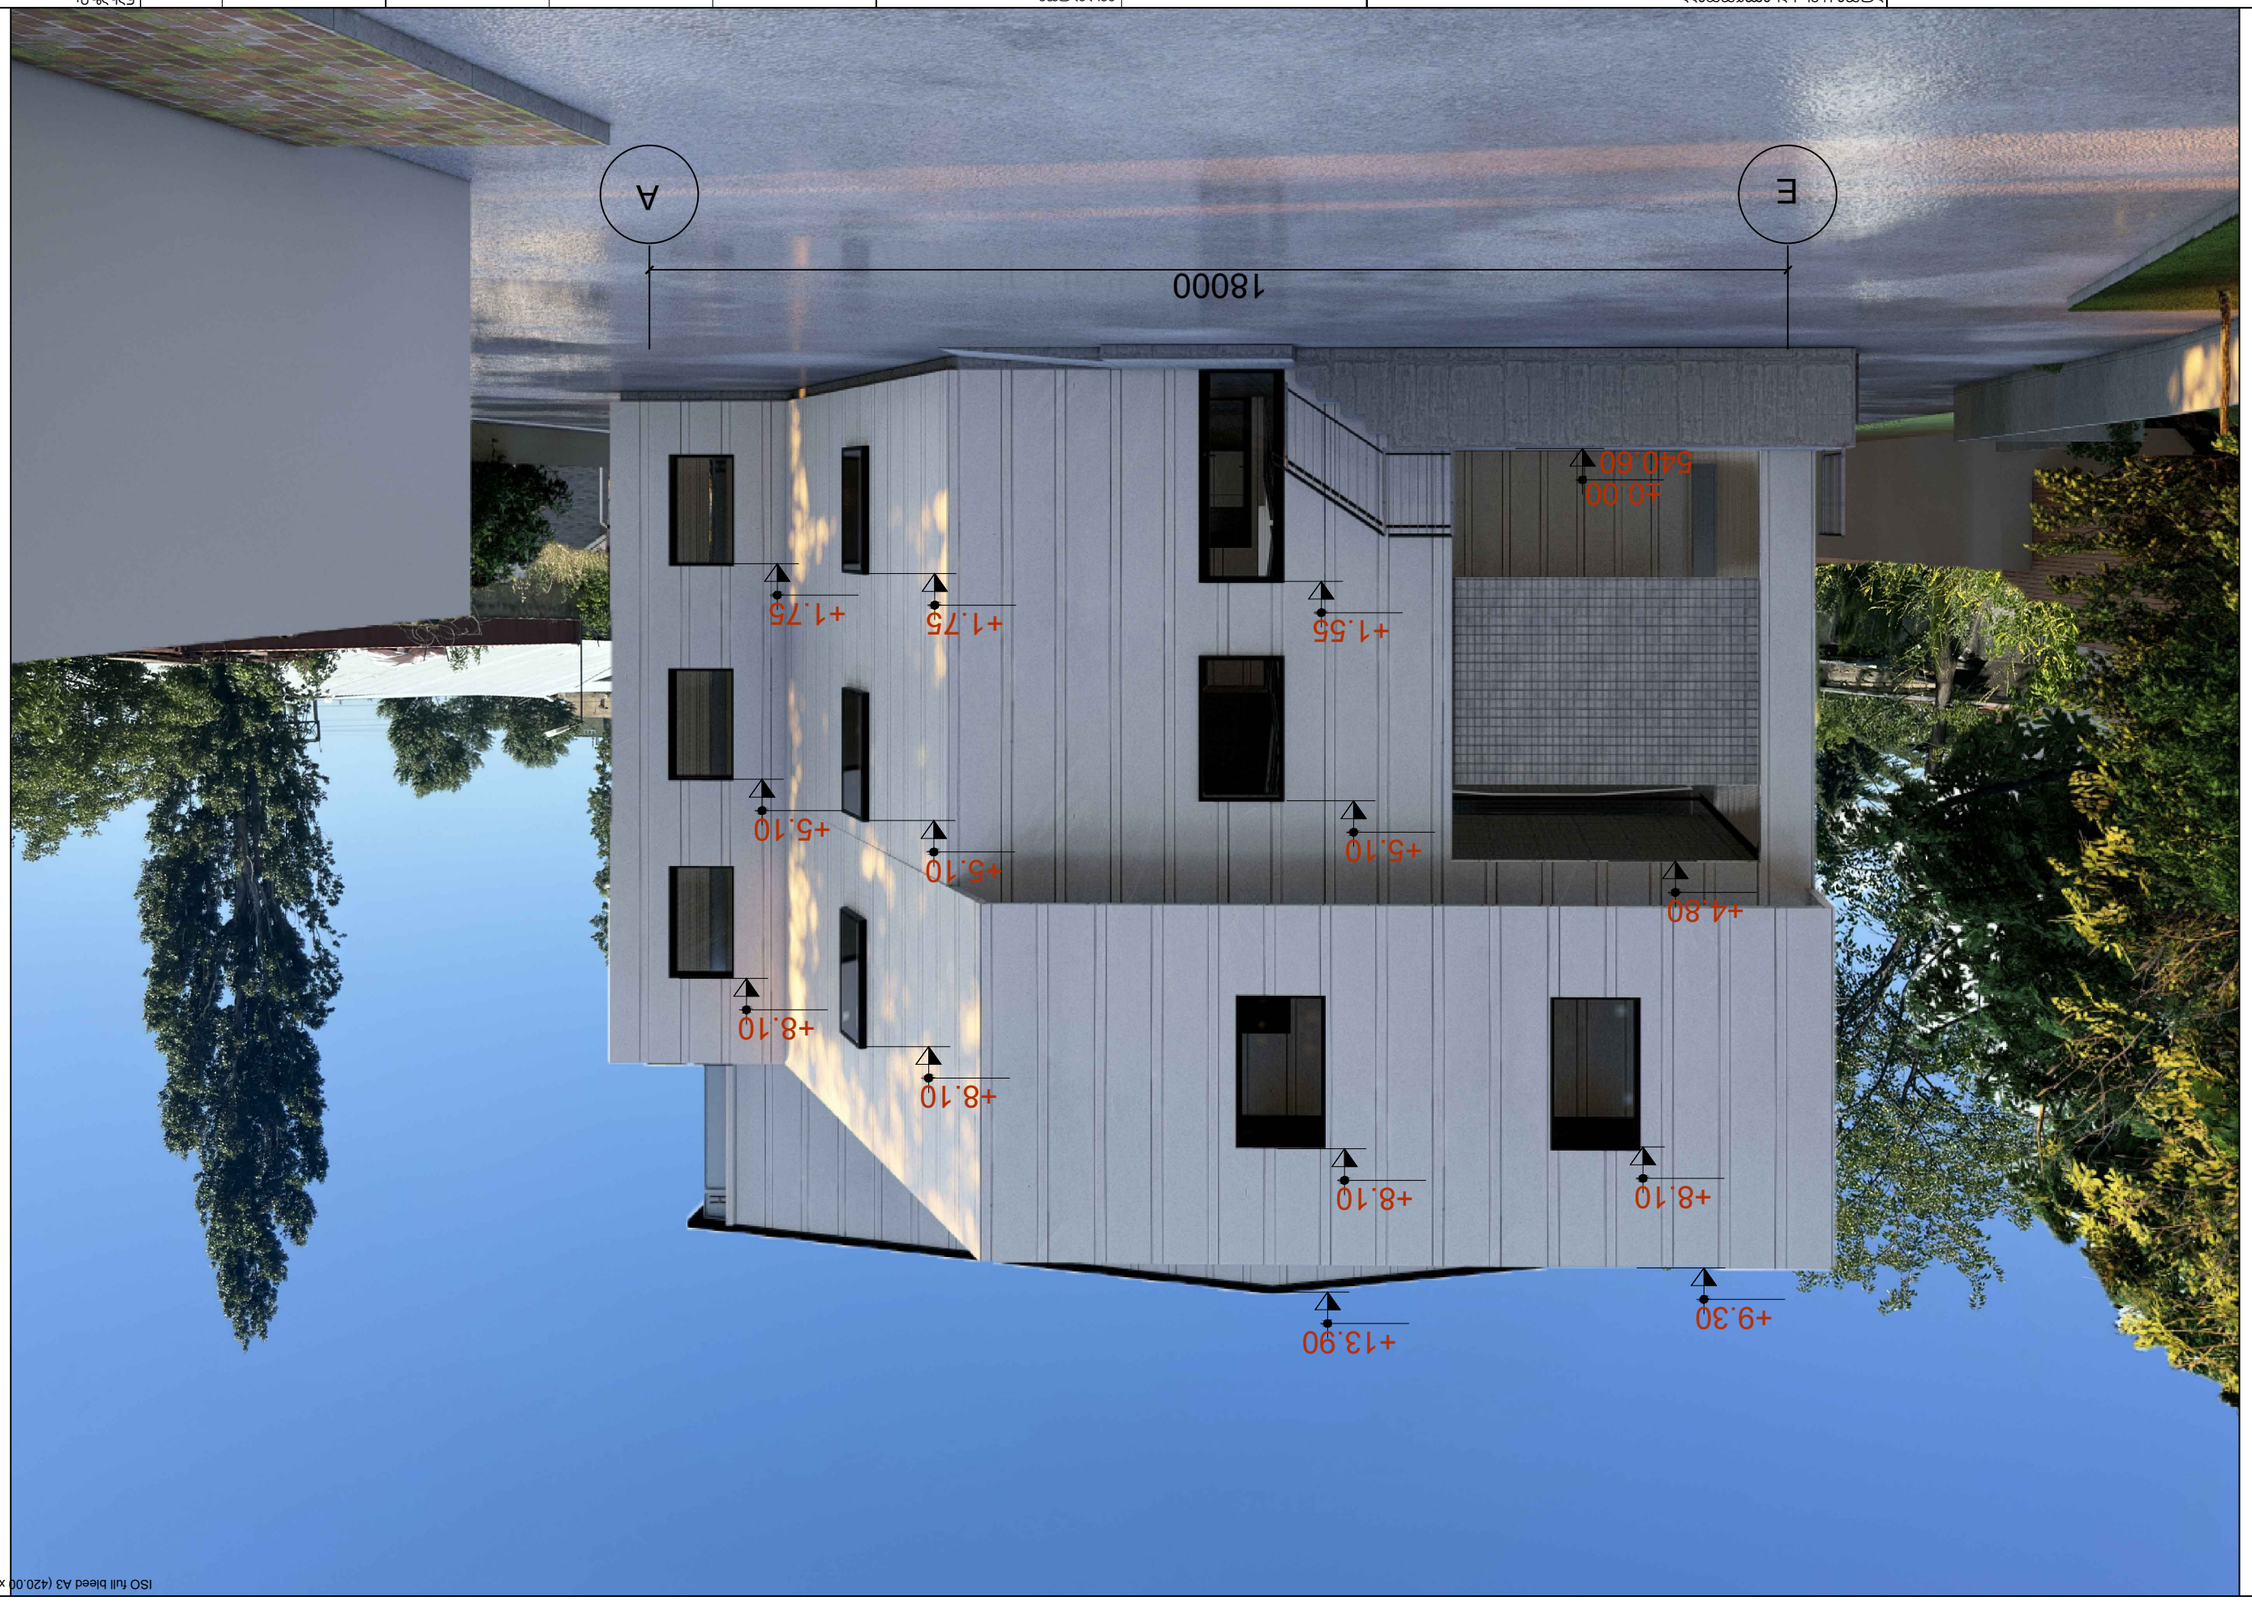

±0.00

540.60

+4.80

+8.10 +8.10

+8.10

+8.10

+5.10 +5.10
+5.10

+1.75 +1.75 +1.55

+13.90
+9.30

E A

18000

ფოტომონტაჟი

A Archite ture

ქ.თბილისი საქნავთის დასახლებაში (ს/კ 01.19.15.007.014)
სამაცივრე სასაწყობე შენობის პროექტი

მუშა პროექტი

დამკვეთი: პროექტის სახელწოდება:

თარიღი

თანამდებობა გვარი ხელმოწერა

დაამუშავა სტადია ფურცელი ფურცლები

არქიტექტორი

თბილისი, მთ.არქიტექტორი
პეკინის გამზ.2
2. Pekini Ave. 0192; თბილისი, Georgia

Tel:+ (995 599) 19 01 11; e-mail: thomaabashidze@gmail.com

მასშტაბი

მისამართი ნახაზი:

2025

"A Architecture" Ltd.

შპს "ა არქიტექტურა"

თ.აბაშიძე

შპს "ჯი-ეს"

n.gogoxia

n.gogoxia

1:250

ISO full bleed A3 (420.00 x 297.00 MM)