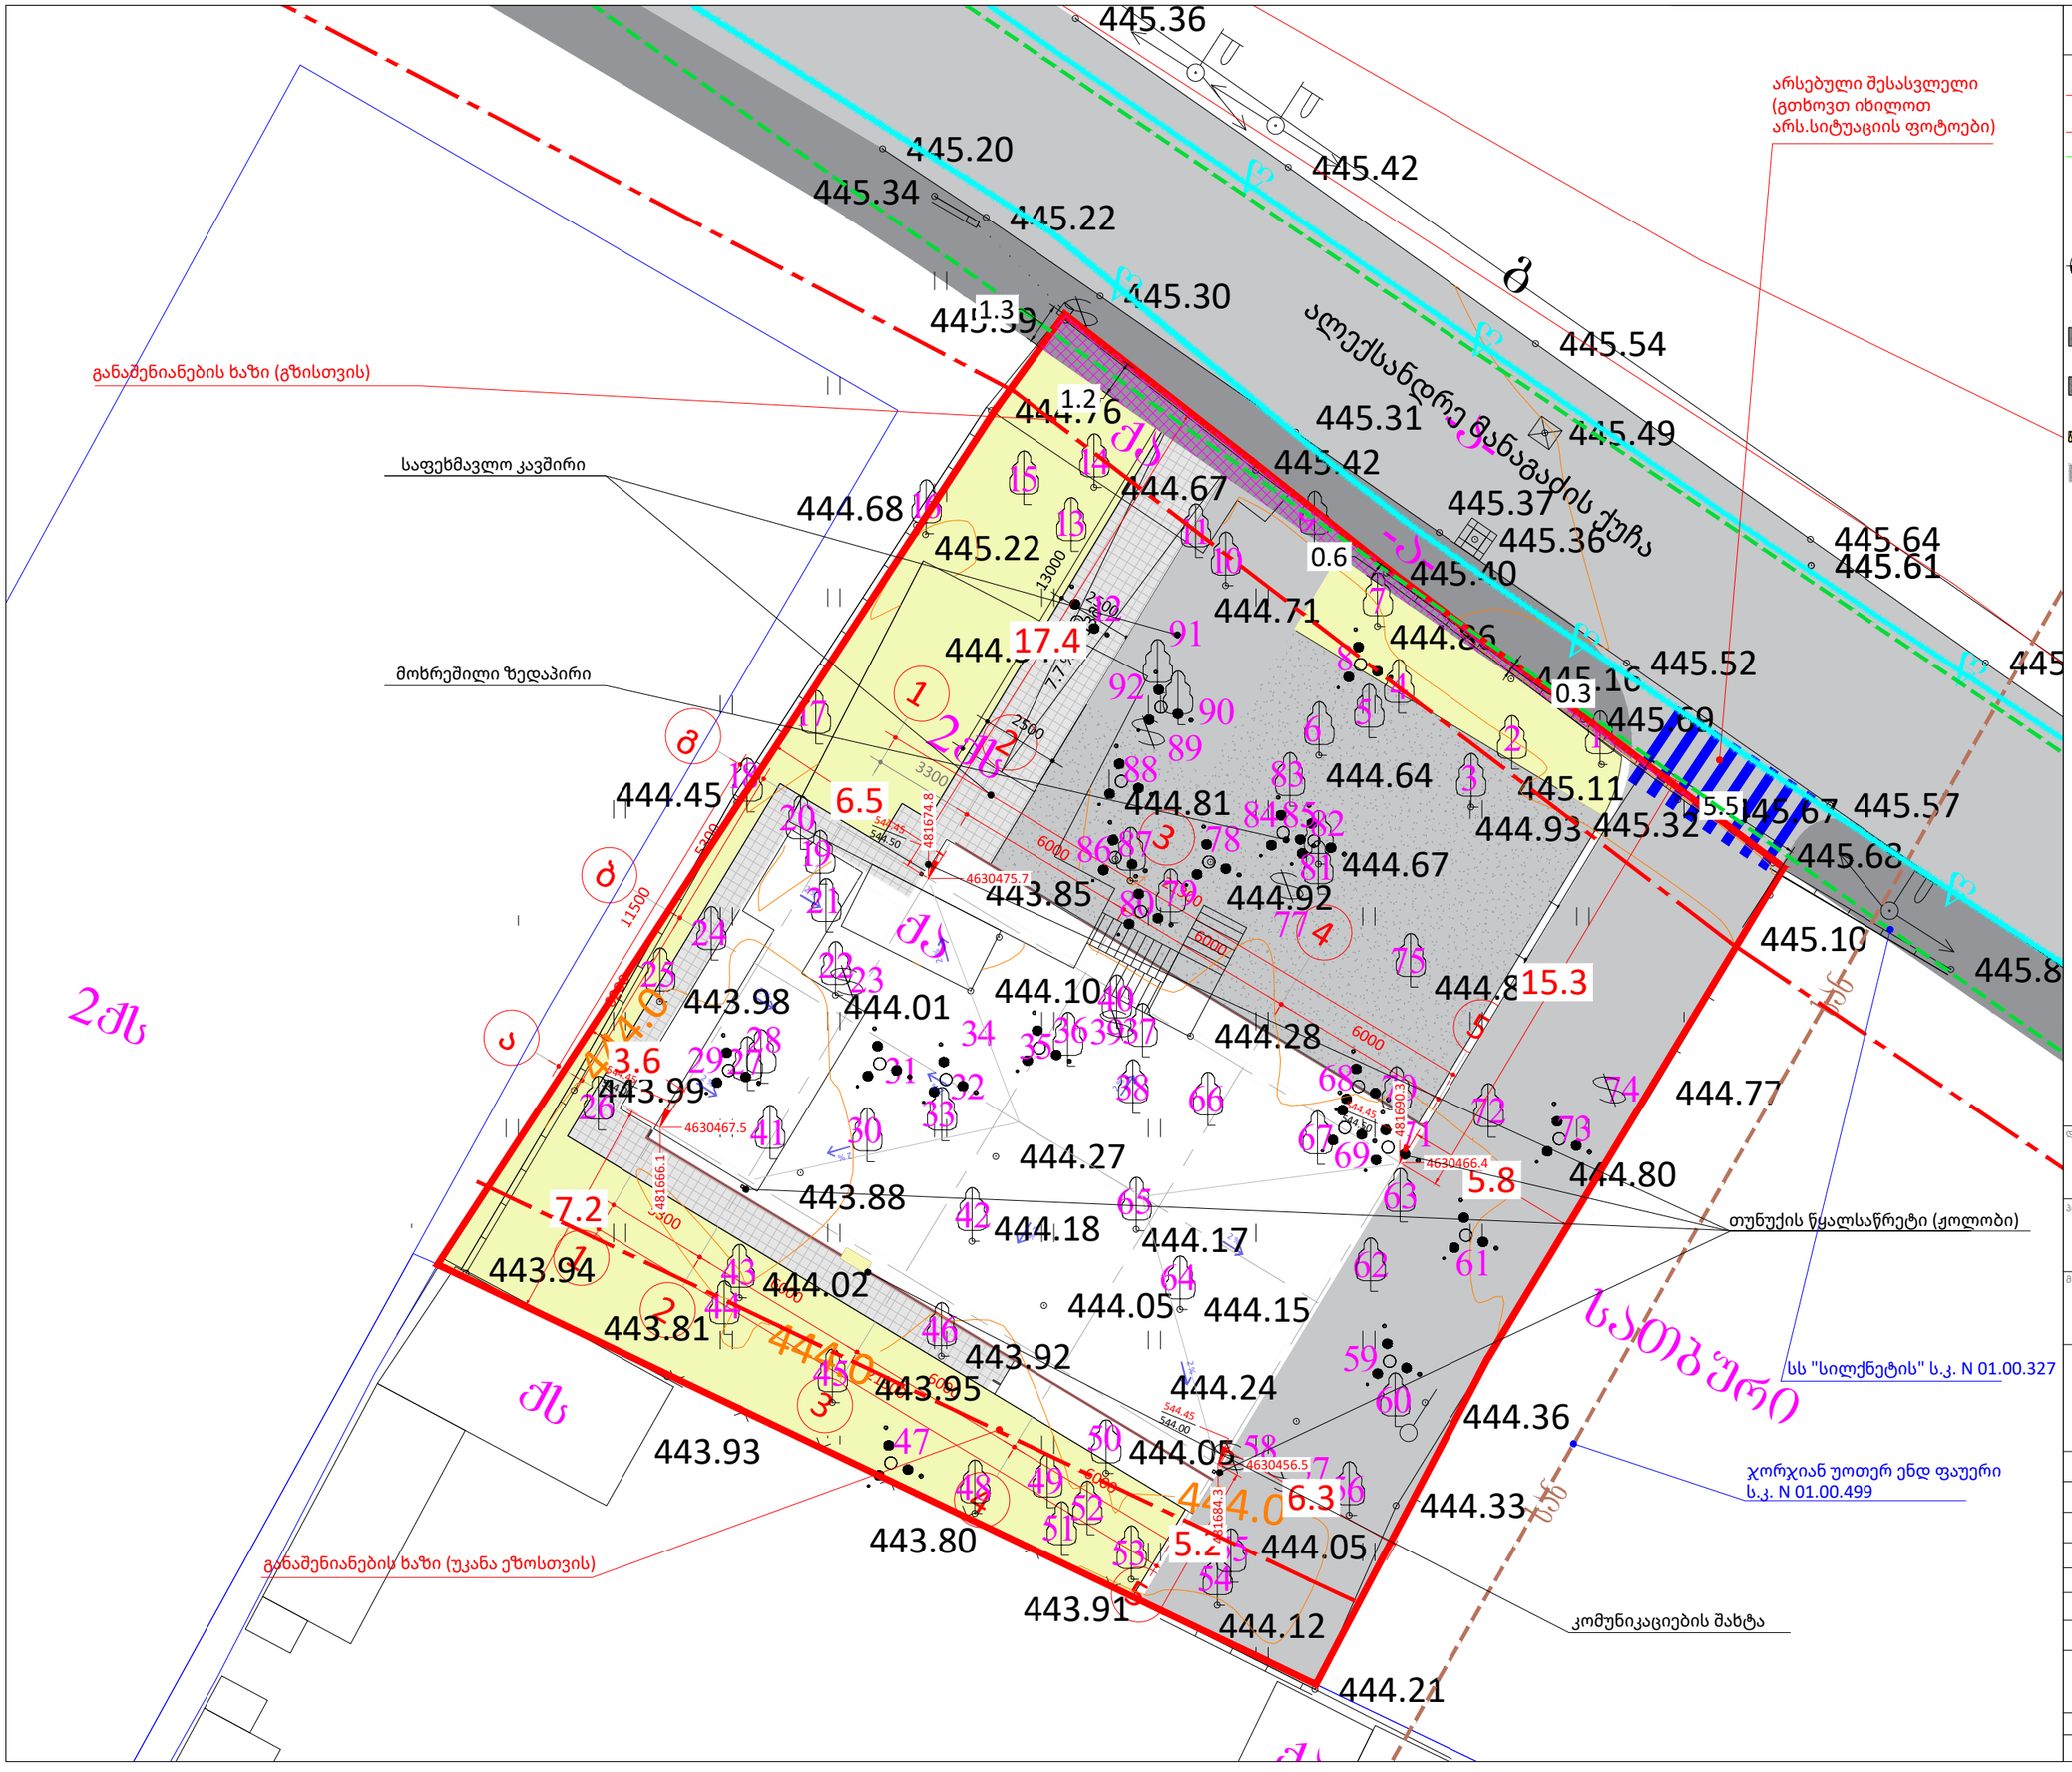
445.36
445.20
445.34
445.22
445.30
445.42
445.54
445.49
445.31
445.42
445.37
445.36
445.40
445.64
445.61
445.52
445.69
445.11
445.32
445.57
445.68
445.10
445.8
444.76
444.67
444.68
445.22
444.71
444.66
444.45
444.64
444.81
444.93
444.67
443.85
444.92
444.10
444.01
443.98
444.28
443.99
444.27
443.88
444.18
444.17
444.02
443.94
443.81
444.05
444.15
443.92
443.95
444.24
443.93
444.05
444.36
444.33
443.80
444.05
443.91
444.12
444.21
444.77
444.80
1.3
1.2
0.6
0.3
17.4
6.5
15.3
7.2
5.8
6.3
5.2
13000
2500
7.7%
3300
6000
11500
5000
4630475.7
4630467.5
4630466.4
4630456.5
481674.8
481666.1
481690.3
481684.3
544.45
544.50
544.00
ალექსანდრე მანაგაძის ქუჩა
საფეხმავლო კავშირი
მოხრეშილი ზედაპირი
განაშენიანების ხაზი (გზისთვის)
განაშენიანების ხაზი (უკანა ეზოსთვის)
არსებული შესასვლელი
(გთხოვთ იხილოთ
არს.სიტუაციის ფოტოები)
თუნუქის ღობალსაწრეტი (ჟოლობი)
სს "სილქნეტის" ს.კ. N 01.00.327
ჯორჯიან უოთერ ენდ ფაუერი
ს.კ. N 01.00.499
კომუნიკაციების შახტა
საშხეთი
2ძს
ძს
ფურცლის ზომა: A3
საკადასტრო ხაზი
განაშენიანების რეგულირების ხაზი (უკანა ეზო)
წარმოსახვითი სამეზობლო მიჯნის ხაზი
H 0.00
სიმაღლის ნიშნული ფანჯრებისთვის
არქიტექტურული ნიშნული (+547)
კონსტრუქციული ნიშნული
სიმაღლის ნიშნული
რკინა-ბეტონი
ბლოკის კედელი
იზოლაცია
ხრეში,ღორღი
ნახაზზე ზომები მოცემულია მილიმეტრებში, სიმაღლის ნიშნულები მეტრებში.
დამკვეთი :
შპს კალანდა 777
პროექტი:
ოფისი
მისამართი:
ქალაქი თბილისი , ქუჩა ჩიქვანაია , N 25
ს/კ 01.11.04.002.009
შემსრულებელი :
ერეკლე კერესელიძე
მისამართი:
ქალაქი თბილისი , პოლიტკოვსკაიას ქ. N 3
თანამდებობა
გვარი
ხელმოწერა
არქიტექტორი
ერეკლე კერესელიძე
არქიტექტურული ნაწილი
ARCHITECTURE
მასშტაბი SCALE
1:200
თარიღი DATA OF ISSUE
02/01/24
ნახაზი DRWG.
გენგეგმა - ტოპოზე
სტადია
კოდი
ფურცელი
A100-01

ფურცლის ზომა: A3

- საკადასტრო ხაზი
- განაშენიანების რეგულირების ხაზი (უკანა ეზო)
- წარმოსახვითი სამეზობლო მიჯნის ხაზი
- H 0.00 სიმაღლის ნიშნული ფანჯრებისთვის
- არქიტექტურული ნიშნული (+547) / კონსტრუქციული ნიშნული
- სიმაღლის ნიშნული
- რკინა-ბეტონი
- ბლოკის კედელი
- იზოლაცია
- ხრეში,ღორღი

არსებული შესასვლელი (გთხოვთ იხილოთ არს.სიტუაციის ფოტოები)

განაშენიანების ხაზი (გზისთვის)

საფეხმავლო კავშირი

მოხრეშილი ზედაპირი

დაკორექტირდა 1 და 2 ღერძს შორის მოქცეული მონაკვეთი: მოეწყო ღია კიბის უჯრედი - ლითონის კონტრუქციისგან

გადარგული ხე გამწვანების პროექტის შესაბამისად

დასარგავი ხე გამწვანების პროექტის შესაბამისად

განაშენიანების ხაზი (უკანა ეზოსთვის)

თუნუქის წყალსაწრეტი (ჟოლობი)

სს "სილქნეტის" ს.კ. N 01.00.327

ჯორჯიან უოთერ ენდ ფაუერი ს.კ. N 01.00.499

კომუნიკაციების შახტა

ალექსანდრე მანაგაძის ქუჩა

445.20 445.22 445.31 445.42 445.49 445.52 445.57 444.36 444.05

+444.50 +445.80 +7.90 +7.80 +7.80 +2.50

4630475.7 4630467.5 4630466.4 4630456.5

481674.8 481666.1 481690.3 481684.3

ნახაზზე ზომები მოცემულია მილიმეტრებში, სიმაღლის ნიშნულები მეტრებში.

დამკვეთი: შპს კალანდა 777		
პროექტი: ოფისი		
მისამართი: ქალაქი თბილისი , ქუჩა ჩიქვანაია , N 25 ს/კ 01.11.04.002.009		
შემსრულებელი: ერეკლე კერესელიძე	მისამართი: ქალაქი თბილისი , პოლიტკოვსკაიას ქ. N 3	
თანამდებობა	გვარი	ხელმოწერა
არქიტექტორი	ერეკლე კერესელიძე	

არქიტექტურული ნაწილი
ARCHITECTURE

მასშტაბი SCALE	1:200	თარიღი DATA OF ISSUE	04/24/25
ნახაზი DRWG.		გენგეგმა	
სტადია	კოდი	ფურცელი	
		A100-02	

ქალაქი თბილისი, ქუჩა ჩიქვანაია, 25
(01.11.04.002.009) საკუთრებაში არსებული არასასოფლოსამეურნეო
დანიშნულების მიწის ნაკვეთის და მასზე მიმდებარე ტერიტორიის ტოპოგრაფიული

გეგმა



პირობითი აღნიშვნები

WGS 1984 -ის კოორდინატთა სისტემის UTM პროექცია

სამზ. მიწის	ხის ღობე	წყალსადინარი	
არასასოფლო	ქვის ღობე	ბაზა	
შენობა-ნაგებობა	ბეტონის ღობე	ბ	
მშენებარე შენობა	ბოძატი	ძ	
საბაზისო, ხიდვის ხაზები	რკინაბეტონის ბოძი	სან	
ბაზის გარე განაპირა	საინჟინრო ქსელი	ტბ	
	მინ. ბარდაქნილი ბაზა	ტმბ	

შენიშვნა: 1) [illegible] საზღვრის ცვლილება საჭიროა ტერიტორიის ნაწილის სახელით

2) მიწის სამუშაოების შესრულება შეთანხმებით კომუნიკაციის წარმომადგენლებთან

შპს "მერიდიანი" ქ. თბილისი, ს. მგალობლიშვილის ქ. №18 ს/კ 405487708		
პროექტორი:		ნ. კოპაიძე
აზომა:		ა. პოპაიძე
შეამოწმა:		ა. კოპაიძე
მასშტაბი: 1:500		27/09/2023წ.

MERIDIAN
LTD / MERIDIAN / 18 mgaloblishvili street, Tbilisi, Georgia, tel: 574070170
INFO.LTDMERIDIAN@GMAIL.COM