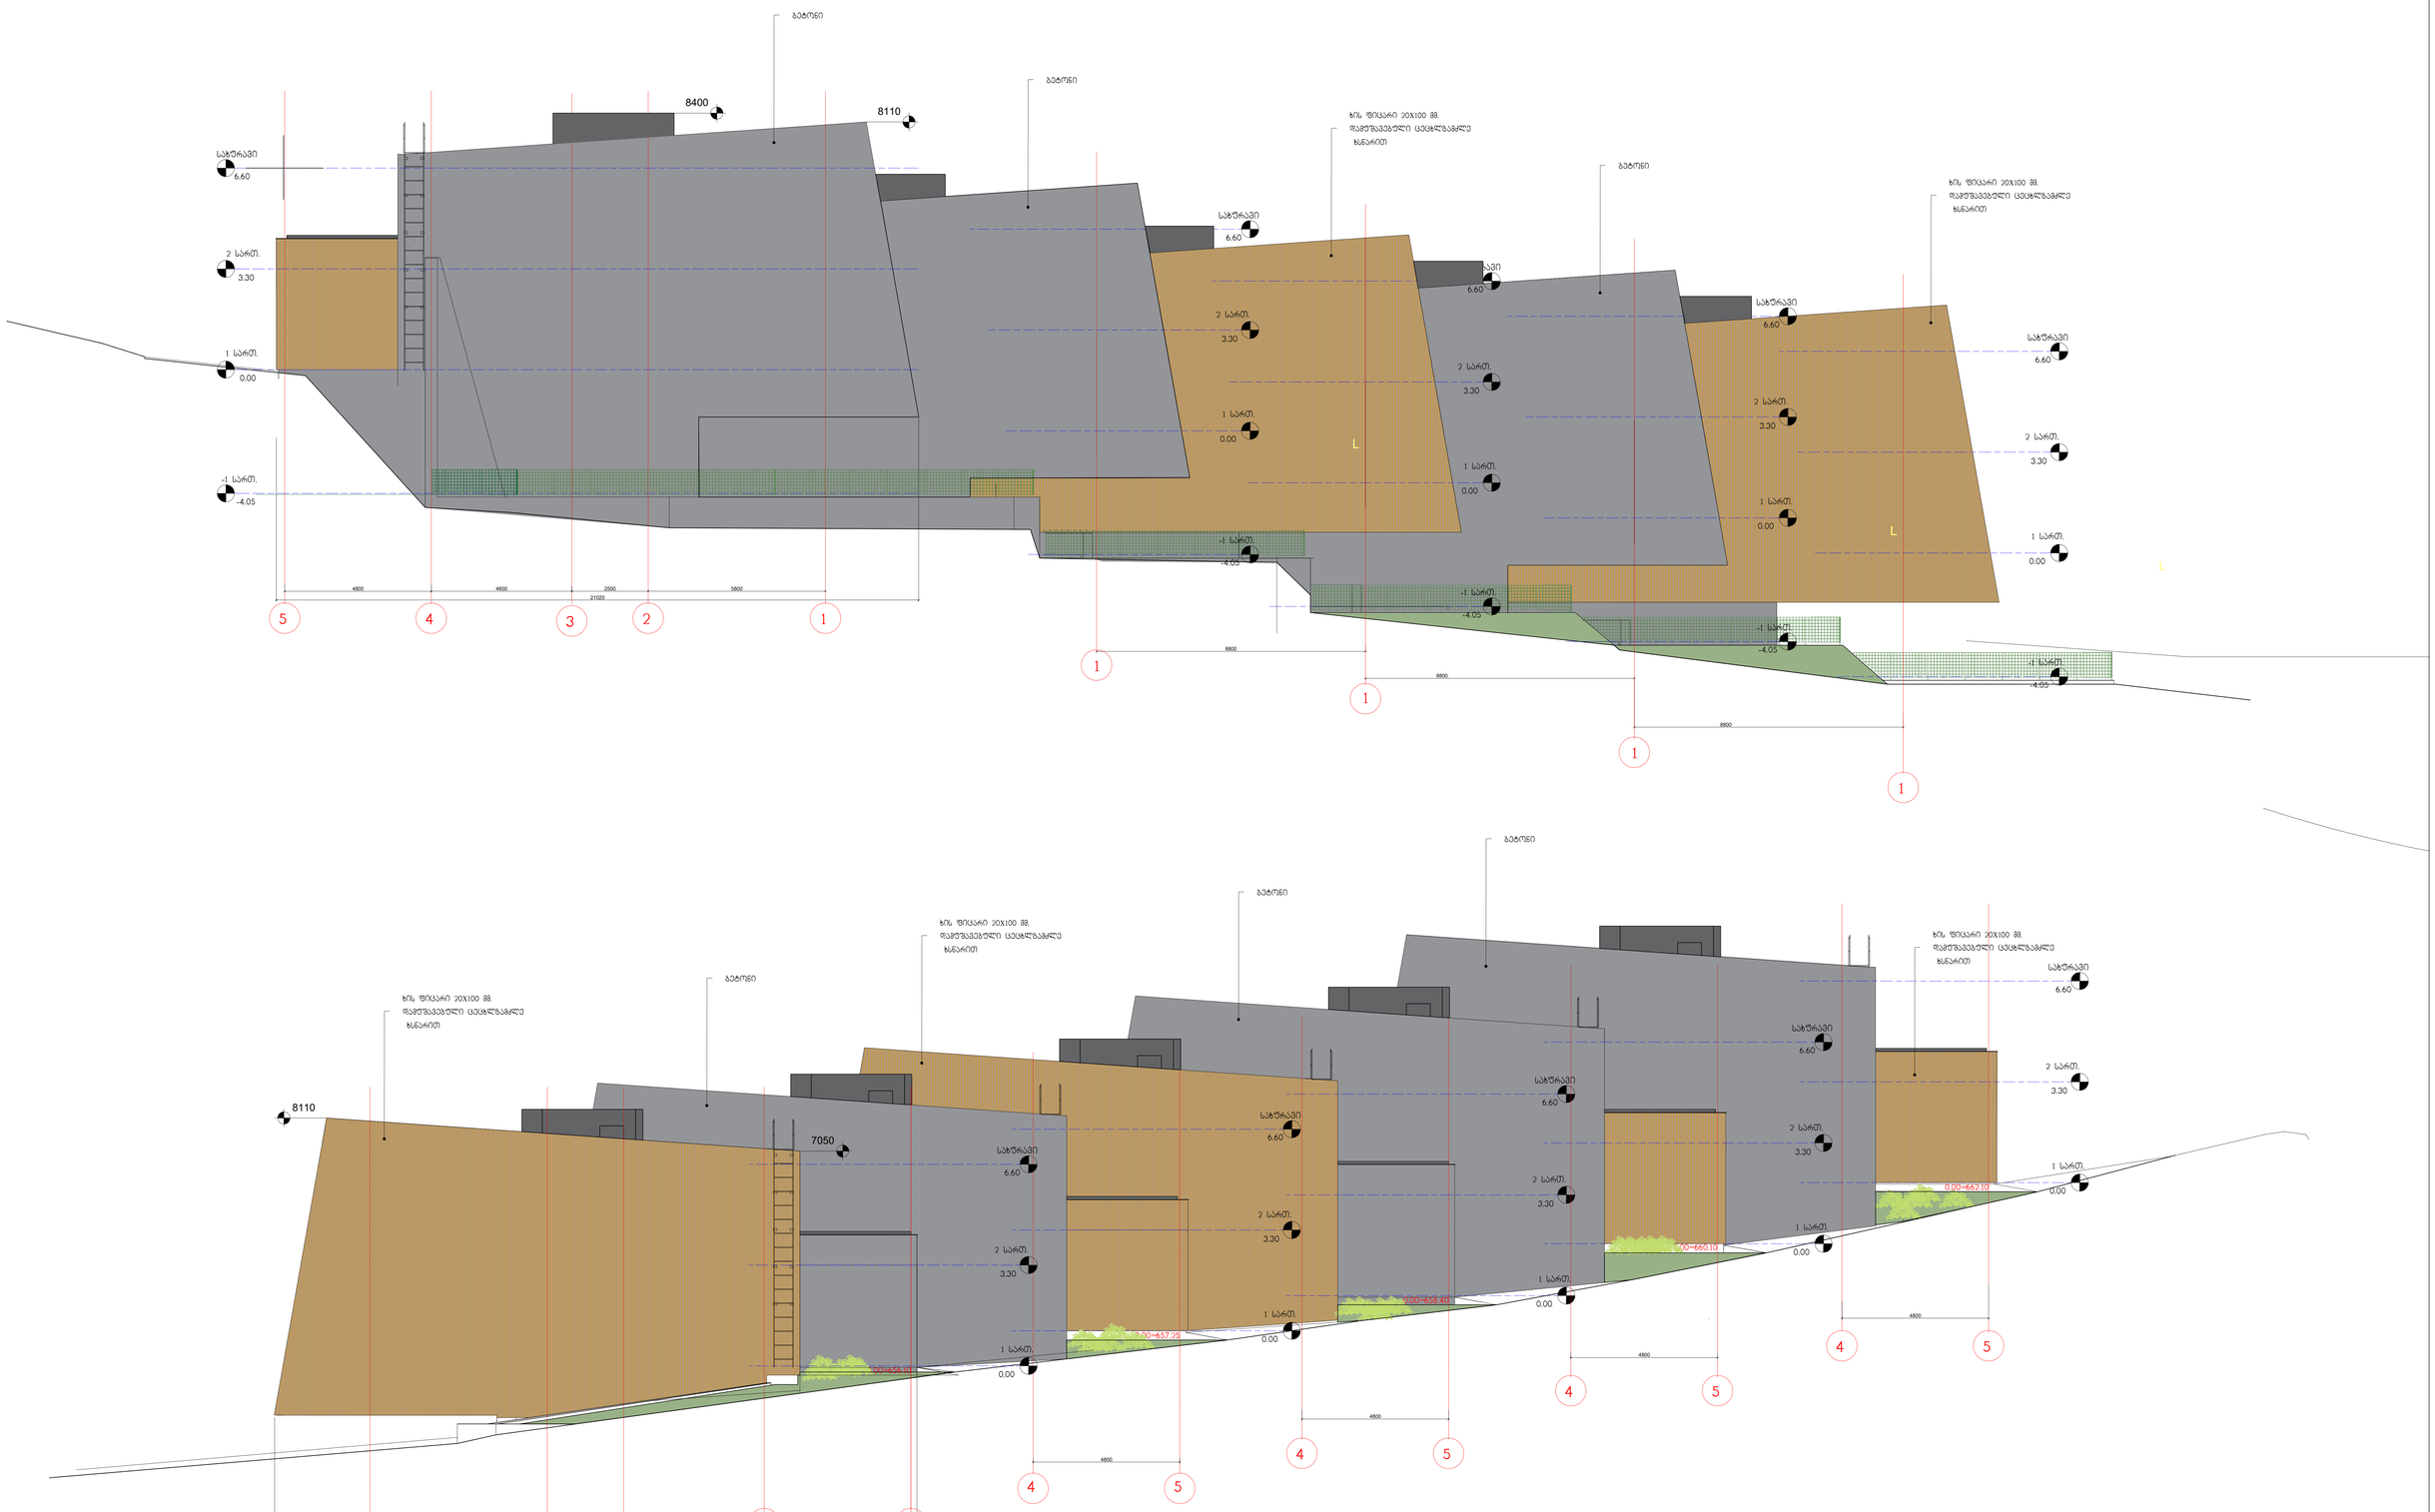

architects.ge	დამკვეთი		დაკვეთის ნომერი	19.09.2022
	შემსრულებელი	შპს "არქიტექტორები.ჯი"	საცხოვრებელი კომპლექსი-მცვანე კალაკი ლისი, 2 ეტაპი ლისის ტბის მიმდებარე ტერიტორიაზე	
		მის. 01021 ტბილისი მარჯანიშვილის ქ.№6 ტ.2910703 www.arch.ge		
პრ.არქიტორი	ვ. ვისოცკი	ტ 11	ფასადი 5-1, 1-5	A-110
პრ.მთ.არქ	ვ. ვისოცკი	არქიტექტურული პროექტი	A0 ვ. 1 : 100	რაოდენობა
დახაზა.	ვ. ვისოცკი			

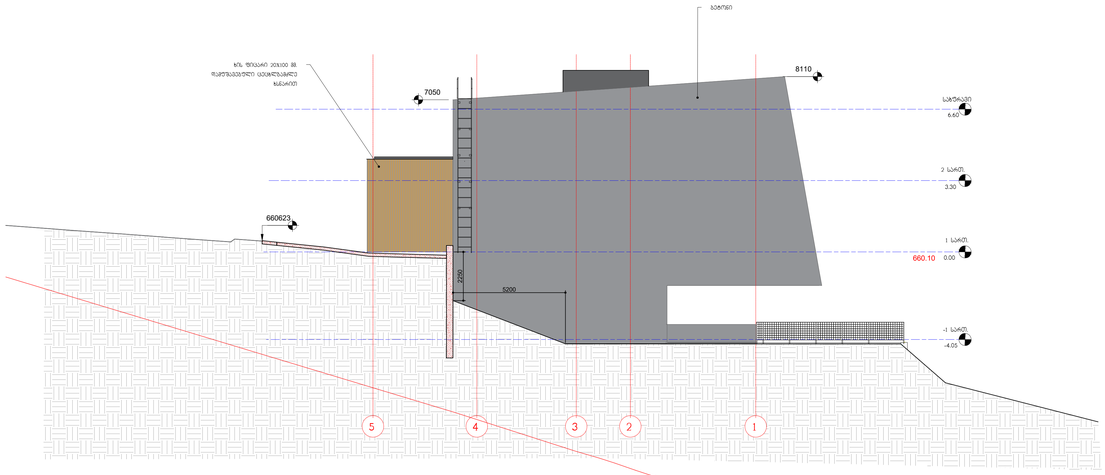

ფასადი 8-8

ბინა 2

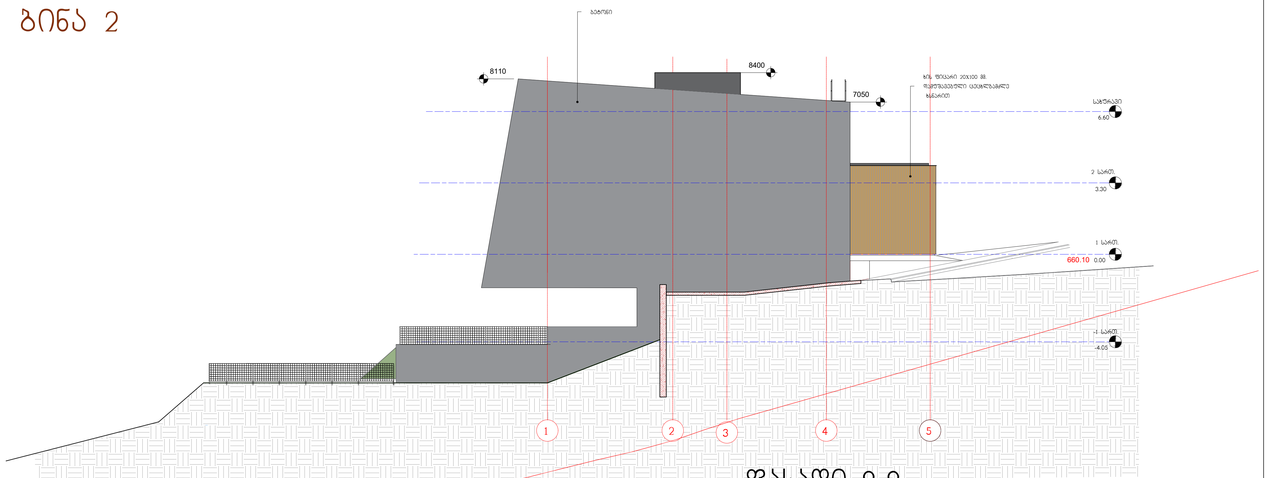

ფასადი 9-9

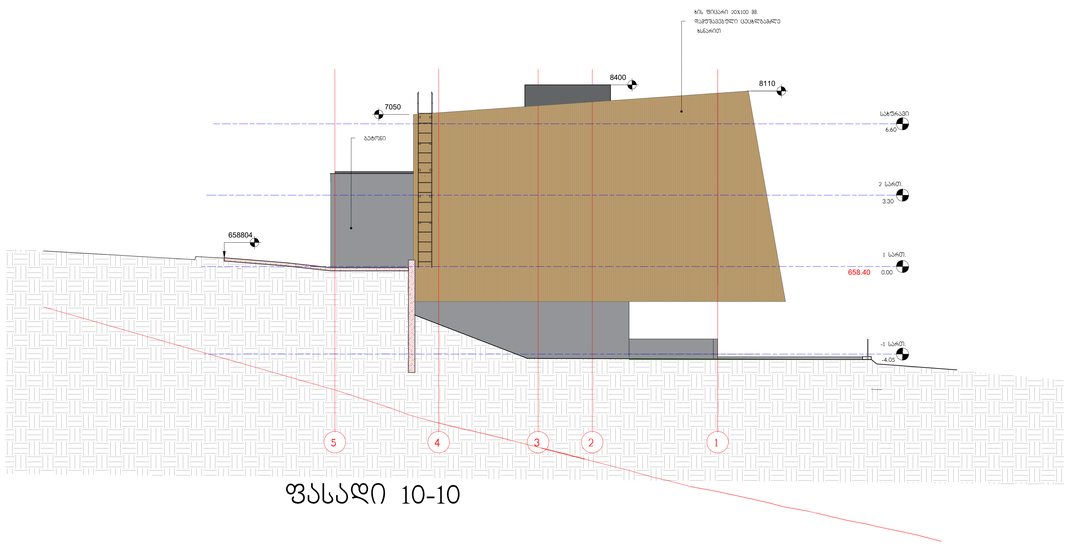

ფასადი 10-10

ბინა 3

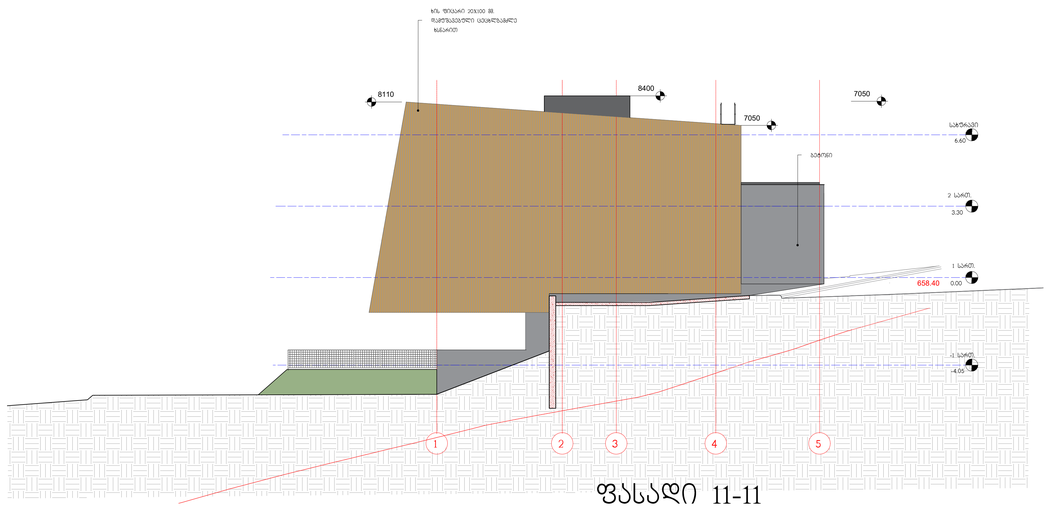

ფასადი 11-11

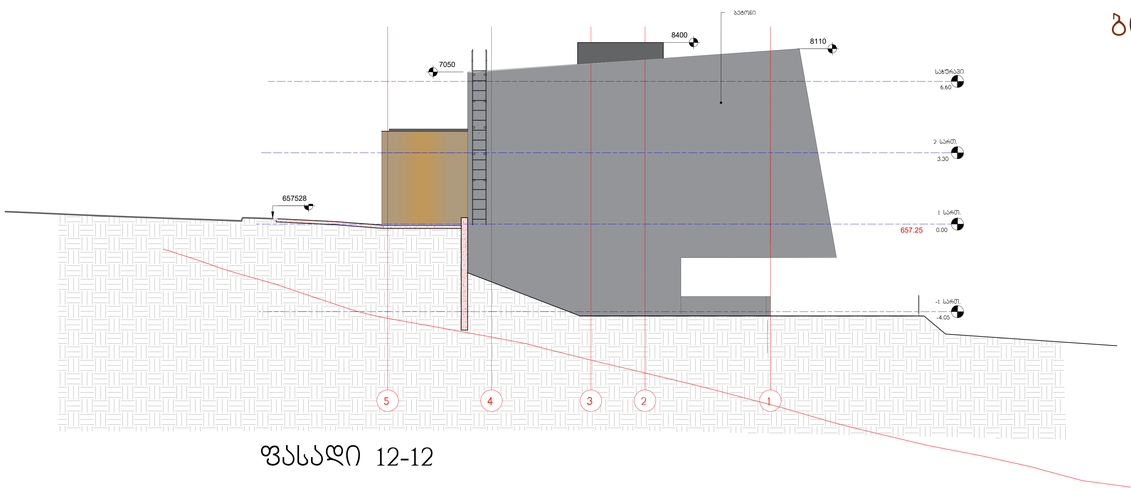

ფასადი 12-12

ბინა 4

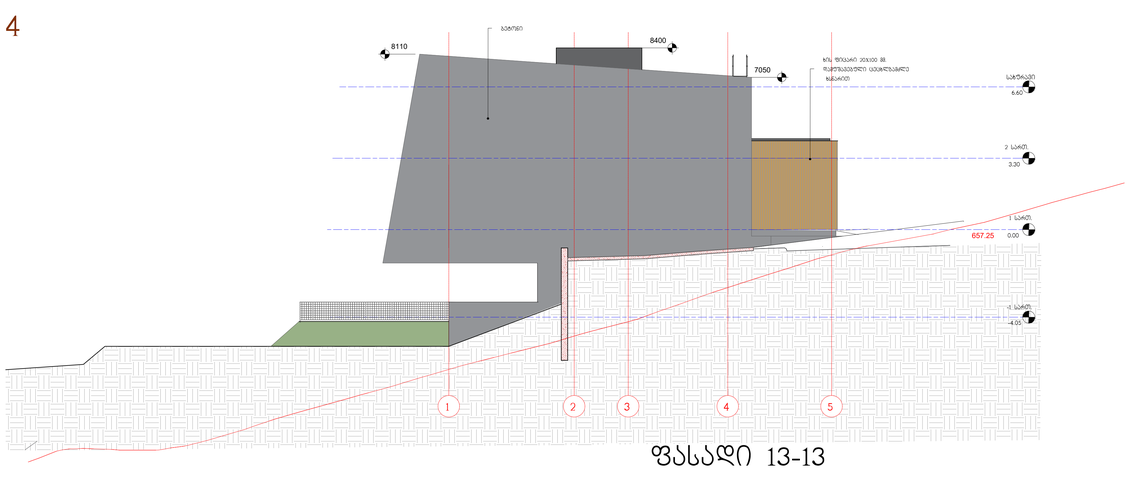

ფასადი 13-13

architects.ge	შემკვეთი	ლიკი "ფეი"		შესრულების თვითარი	19.09.2022
	შენობა-ნაგებობები	შპს "არქიტექტორები.ge"		საცხოვრებელი კომპლექსის-მცვანე ტერიტორიის ქვეშ ქ. ბათუმი ლიკის ტბის მიმდებარე ტერიტორიაზე	
		მის. 01021 ტბილისი მარჯანიშვილის ქ.N66 ტ.2910703 www.arch.ge			
არქიტექტორი	ვ. ვოსტოკი	ტ 11	ფასადი 8-8, 9-9, 10-10, 11-11, 12-12, 13-13.	A-111	რაოდენობა
არქიტექტორი	ვ. ვოსტოკი				
შესრულ.	ვ. ვოსტოკი	არქიტექტორული ნაწილები	A0 ფ. 1 : 100		



ფასადი ქუჩის მხრიდან



ფასადი ეზოს მხრიდან

architects.ge	დამკვეთი	ლისი "ფო"	დაკვეთის ნომერი	19.09.2022
	შემსრულებელი	შპს "არქიტექტორები.ჯი"	საცხოვრებელი კომპლექსი-მწვანე ქალაქი ლისი, 2 ეტაპი ლისის ტბის მიმდებარე ტერიტორიაზე	
		მის. 01021 თბილისი მარჯანიშვილის ქ.№6 ტ.2910703 www.arch.ge		
არქ.ავტორი	ვ. ვისოცკი	ფ 11	ფასადი ქუჩის მხრიდან, ფასადი ეზოს მხრიდან	A-109
არქ.მთ.არქ	ვ. ვისოცკი	არქიტექტურული პროექტი	A0	მ. 1 : 100
დახაზ.	ვ. ვისოცკი			რაოდენობა

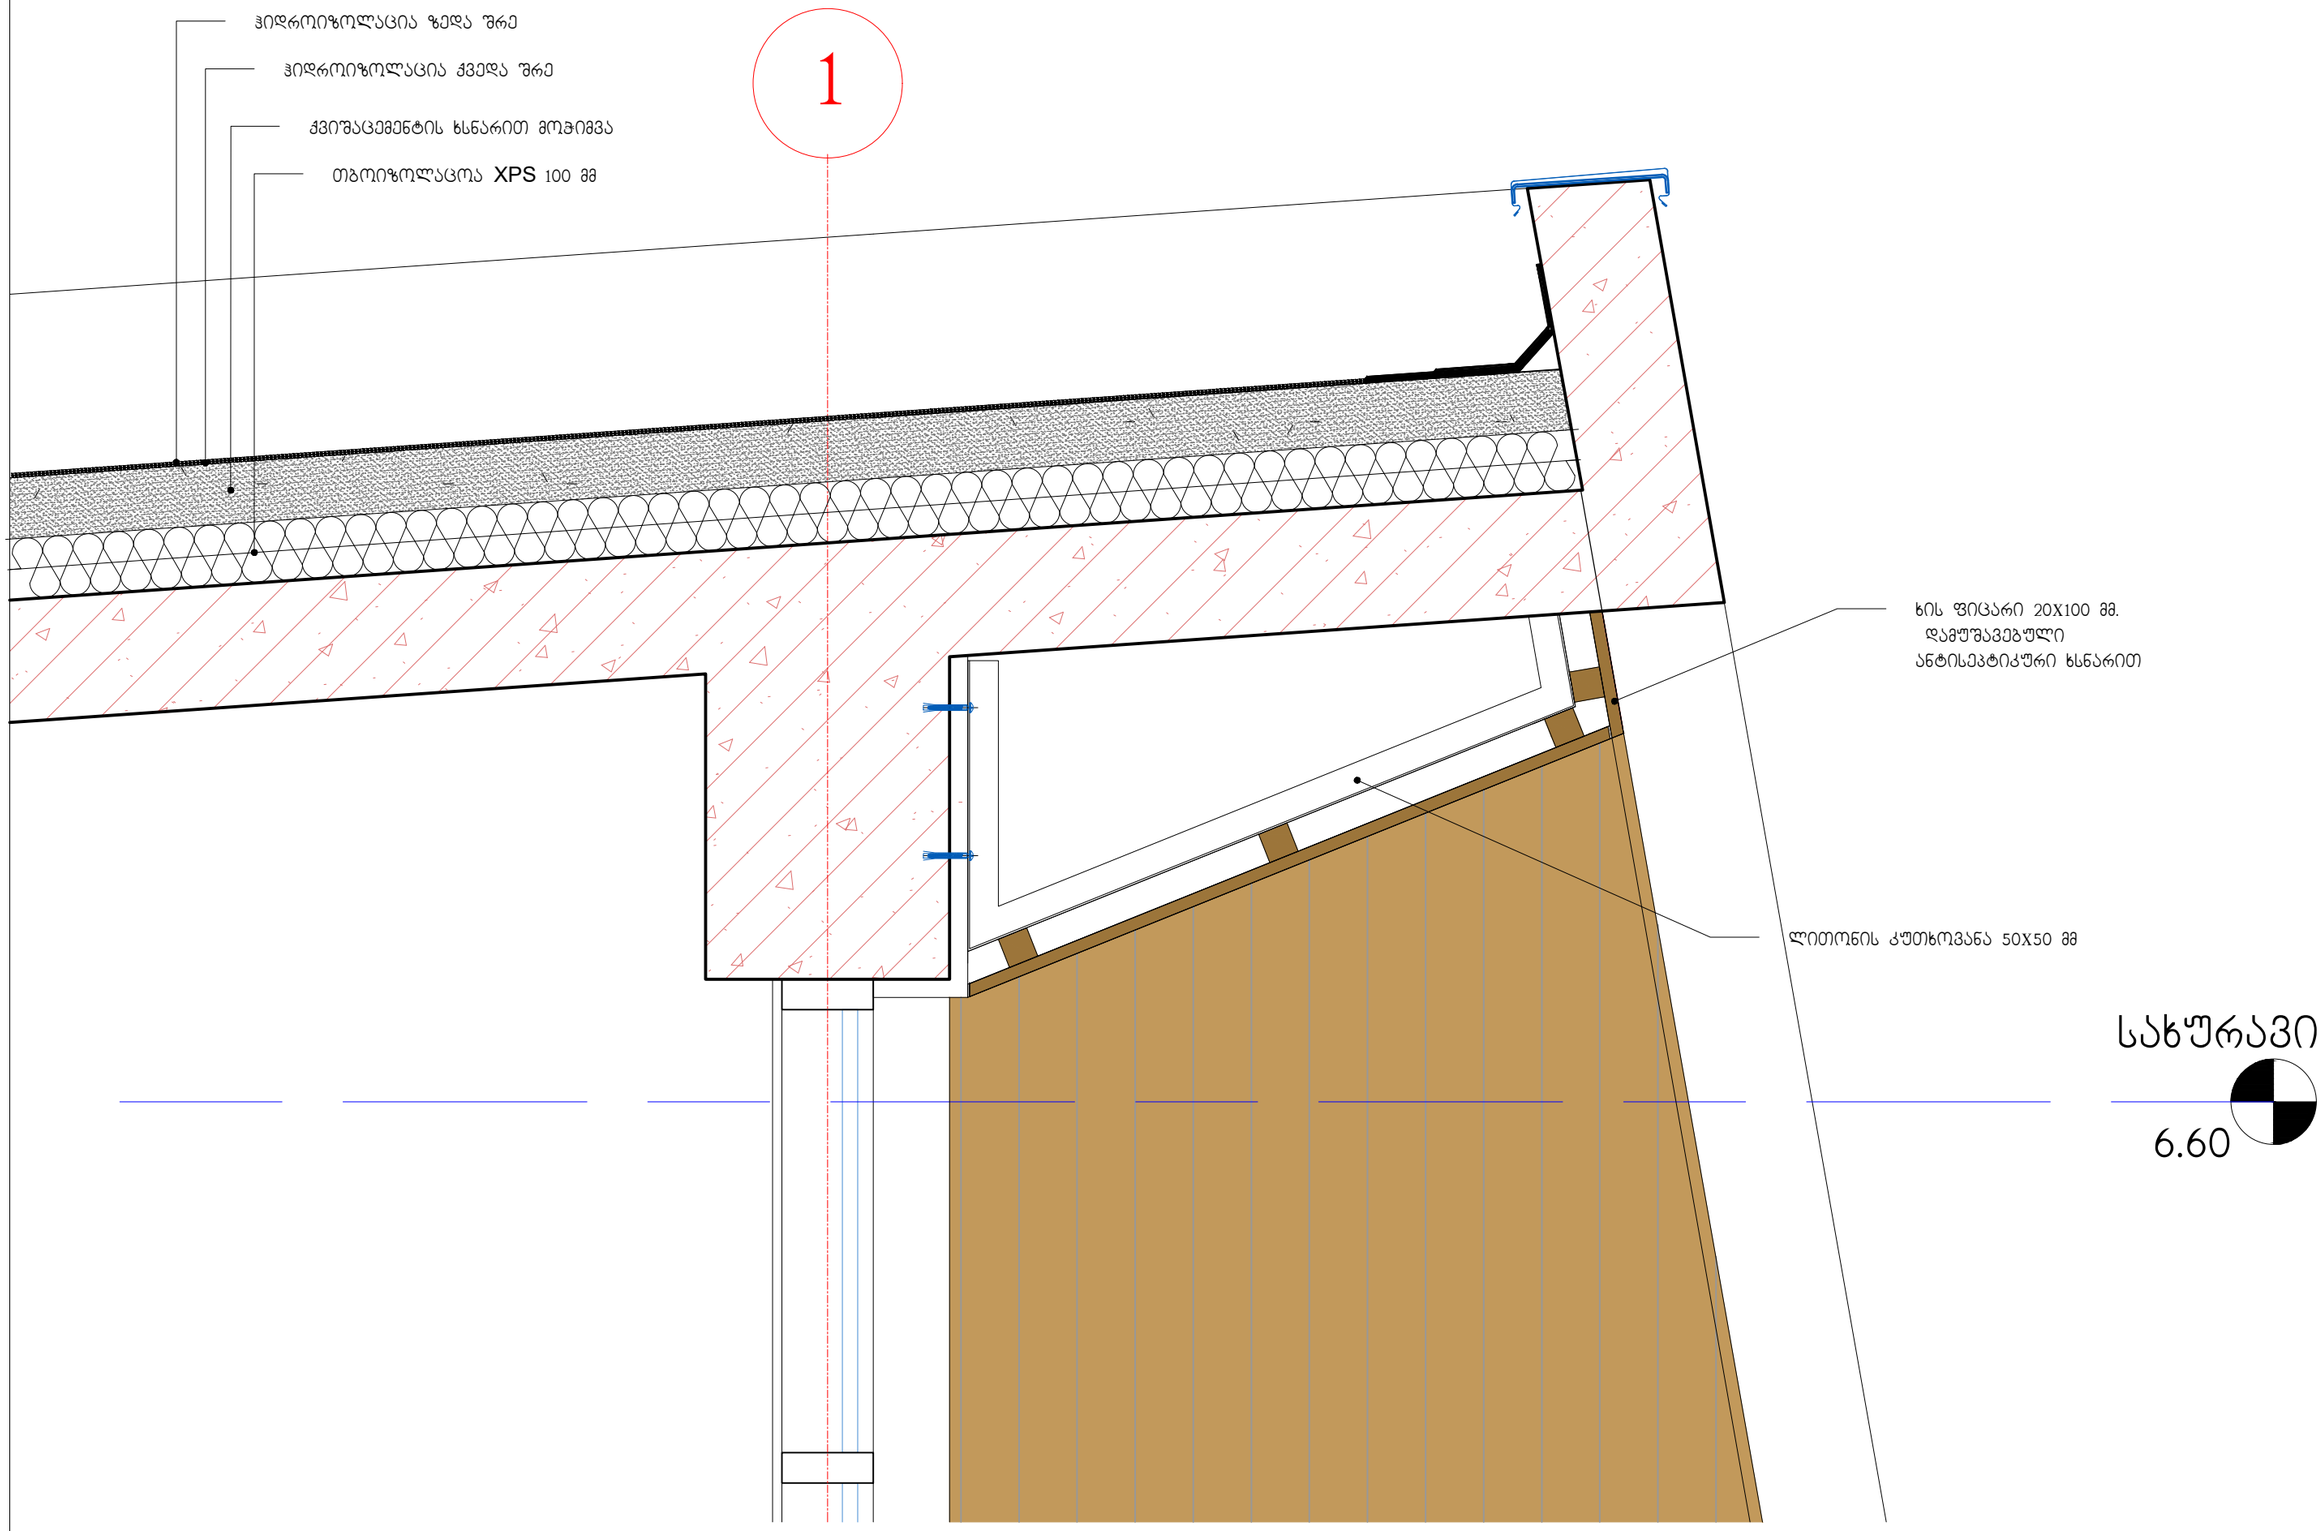

დამკვეთი		დაკვეთის ნომერი	01.03.2022	პრ.ავტორი	ვ. ვისოცკი	საცხოვრებელი სახლი	კვანძი №1		რაოდენობა
შემსრულებელი				პრ.მთ.არქ	ვ. ვისოცკი				
				დახაზა.	ვ. ვისოცკი	არქიტექტურული პროექტი	A3	ვ. 1 : 10	

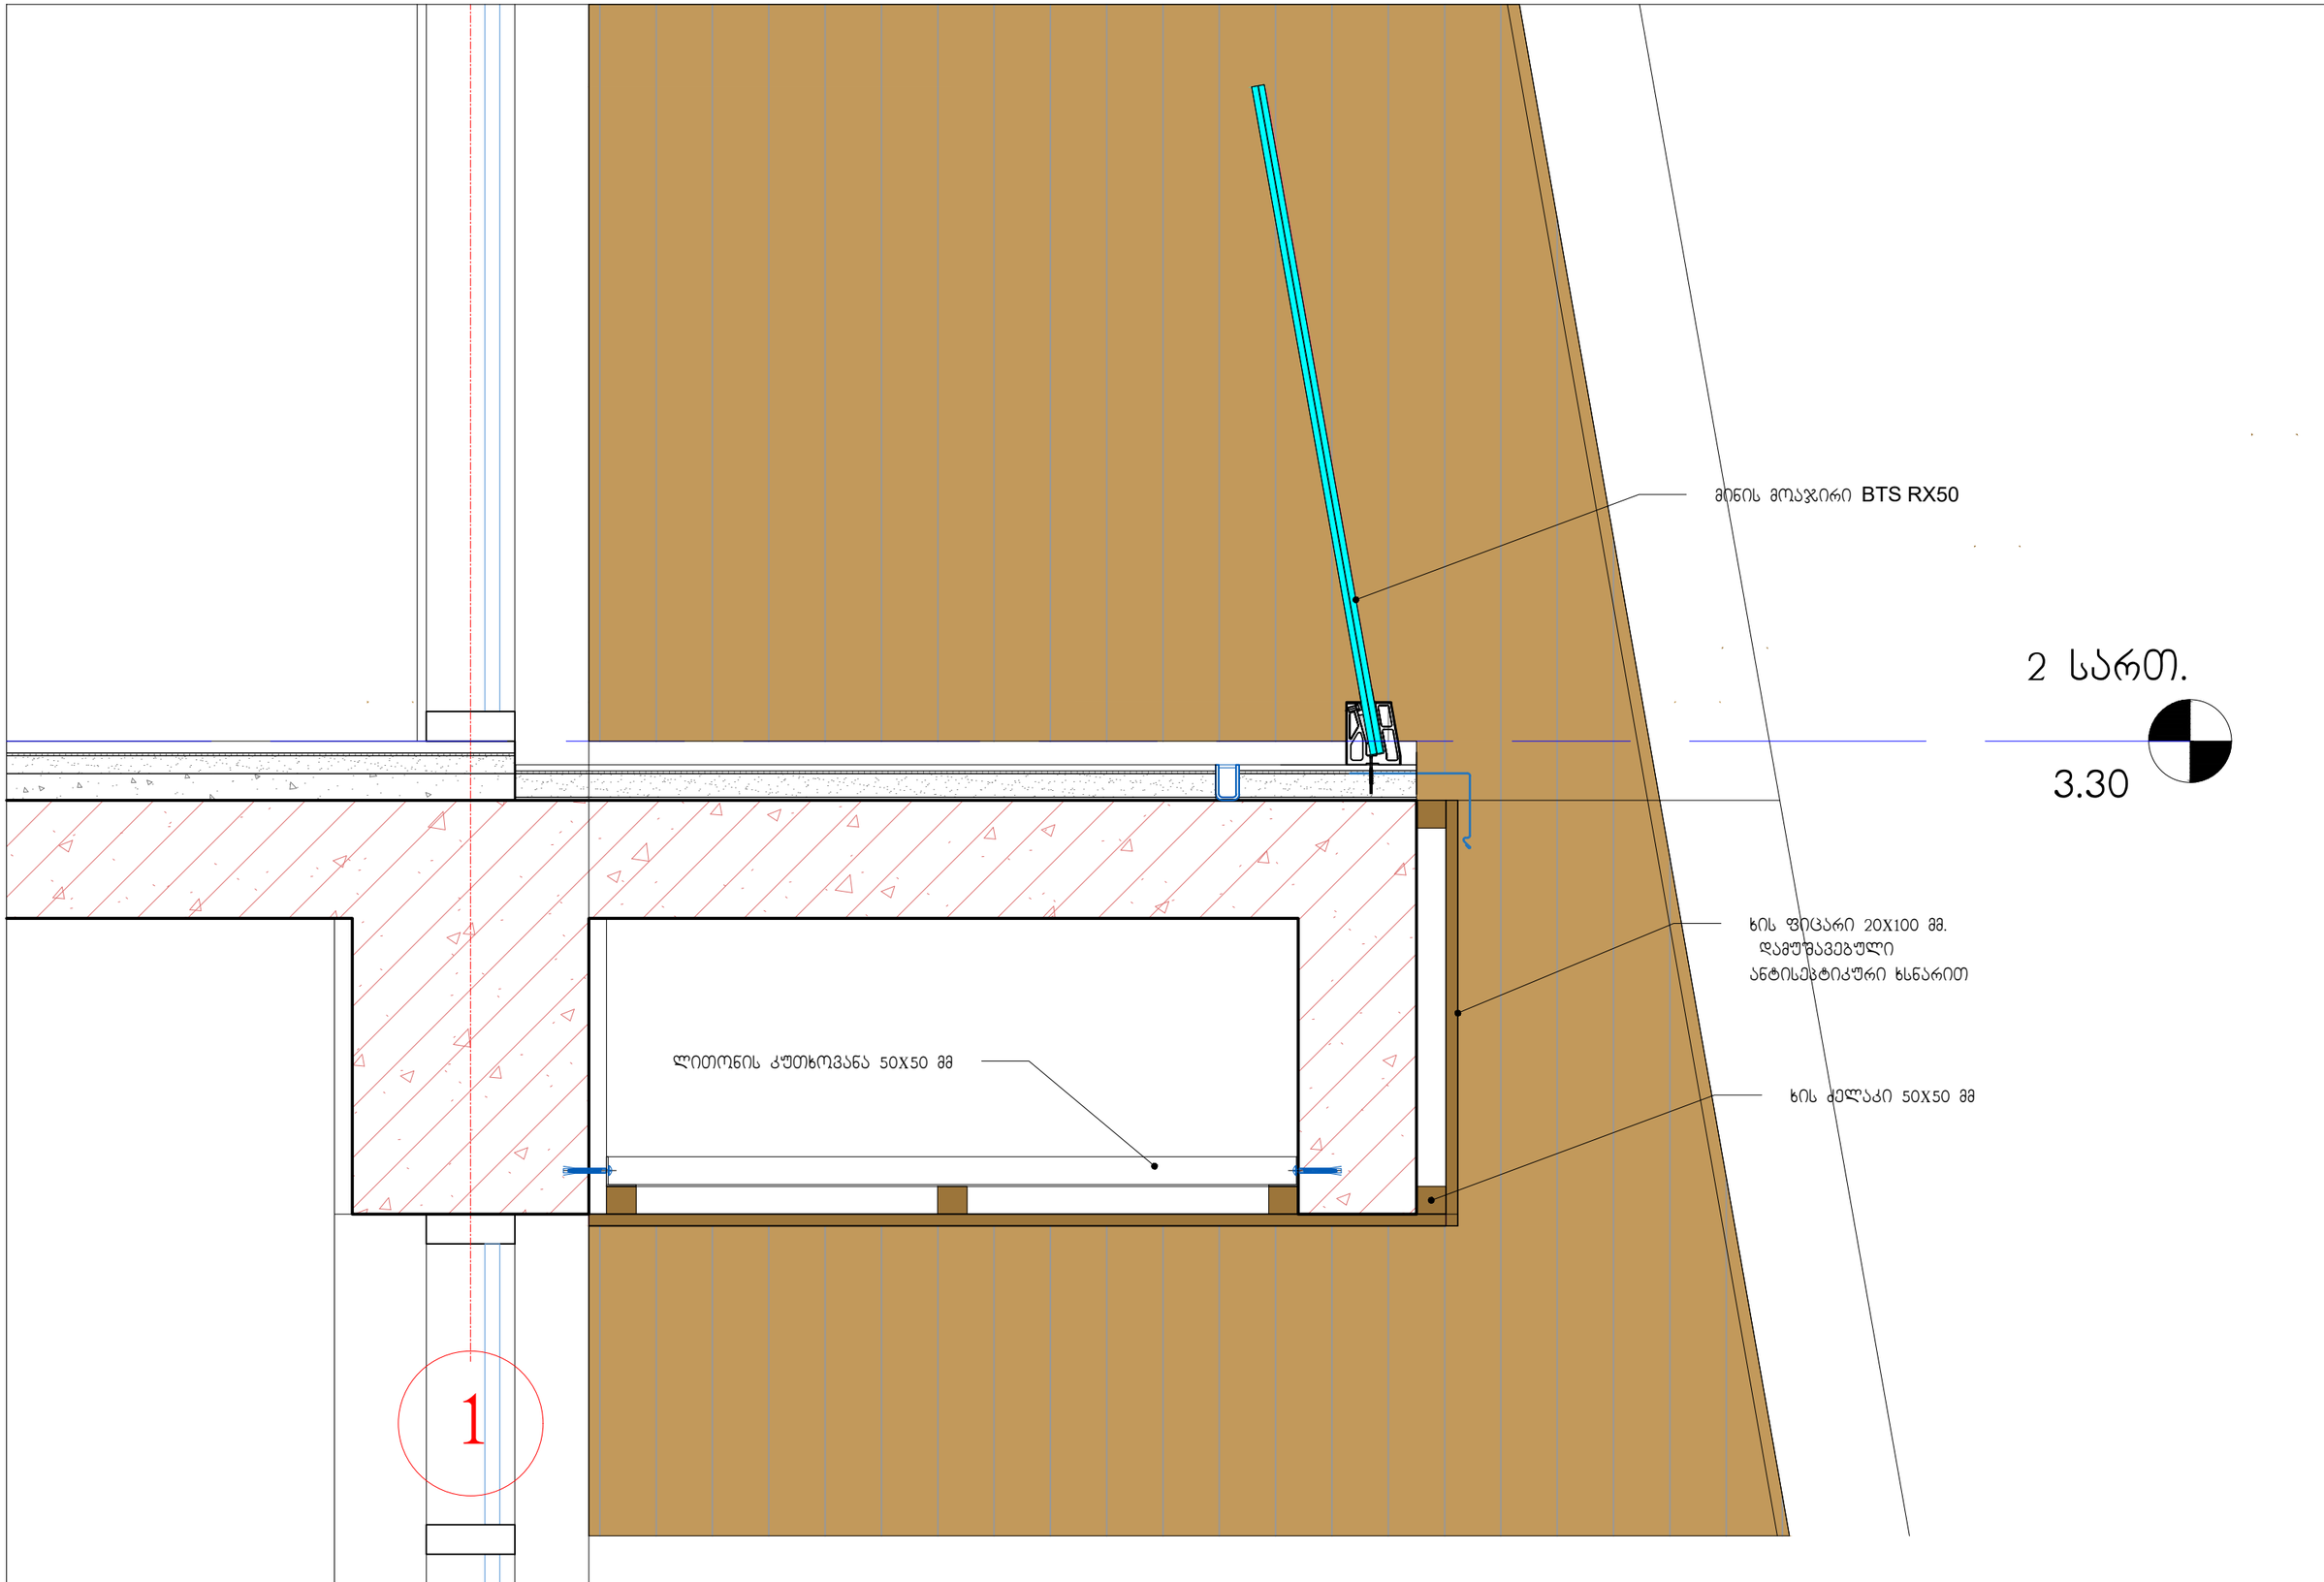

დამკვეთი		დაკვეთის ნომერი	01.03.2022	პრ.ავტორი	ვ. ვისოცკი	საცხოვრებელი სახლი	კვანძი №2	
შემსრულებელი				პრ.მთ.არქ	ვ. ვისოცკი			ა0-403
				დახაზ.	ვ. ვისოცკი	არქიტექტურული პროექტი	A3 მ. 1 : 10	რაოდენობა

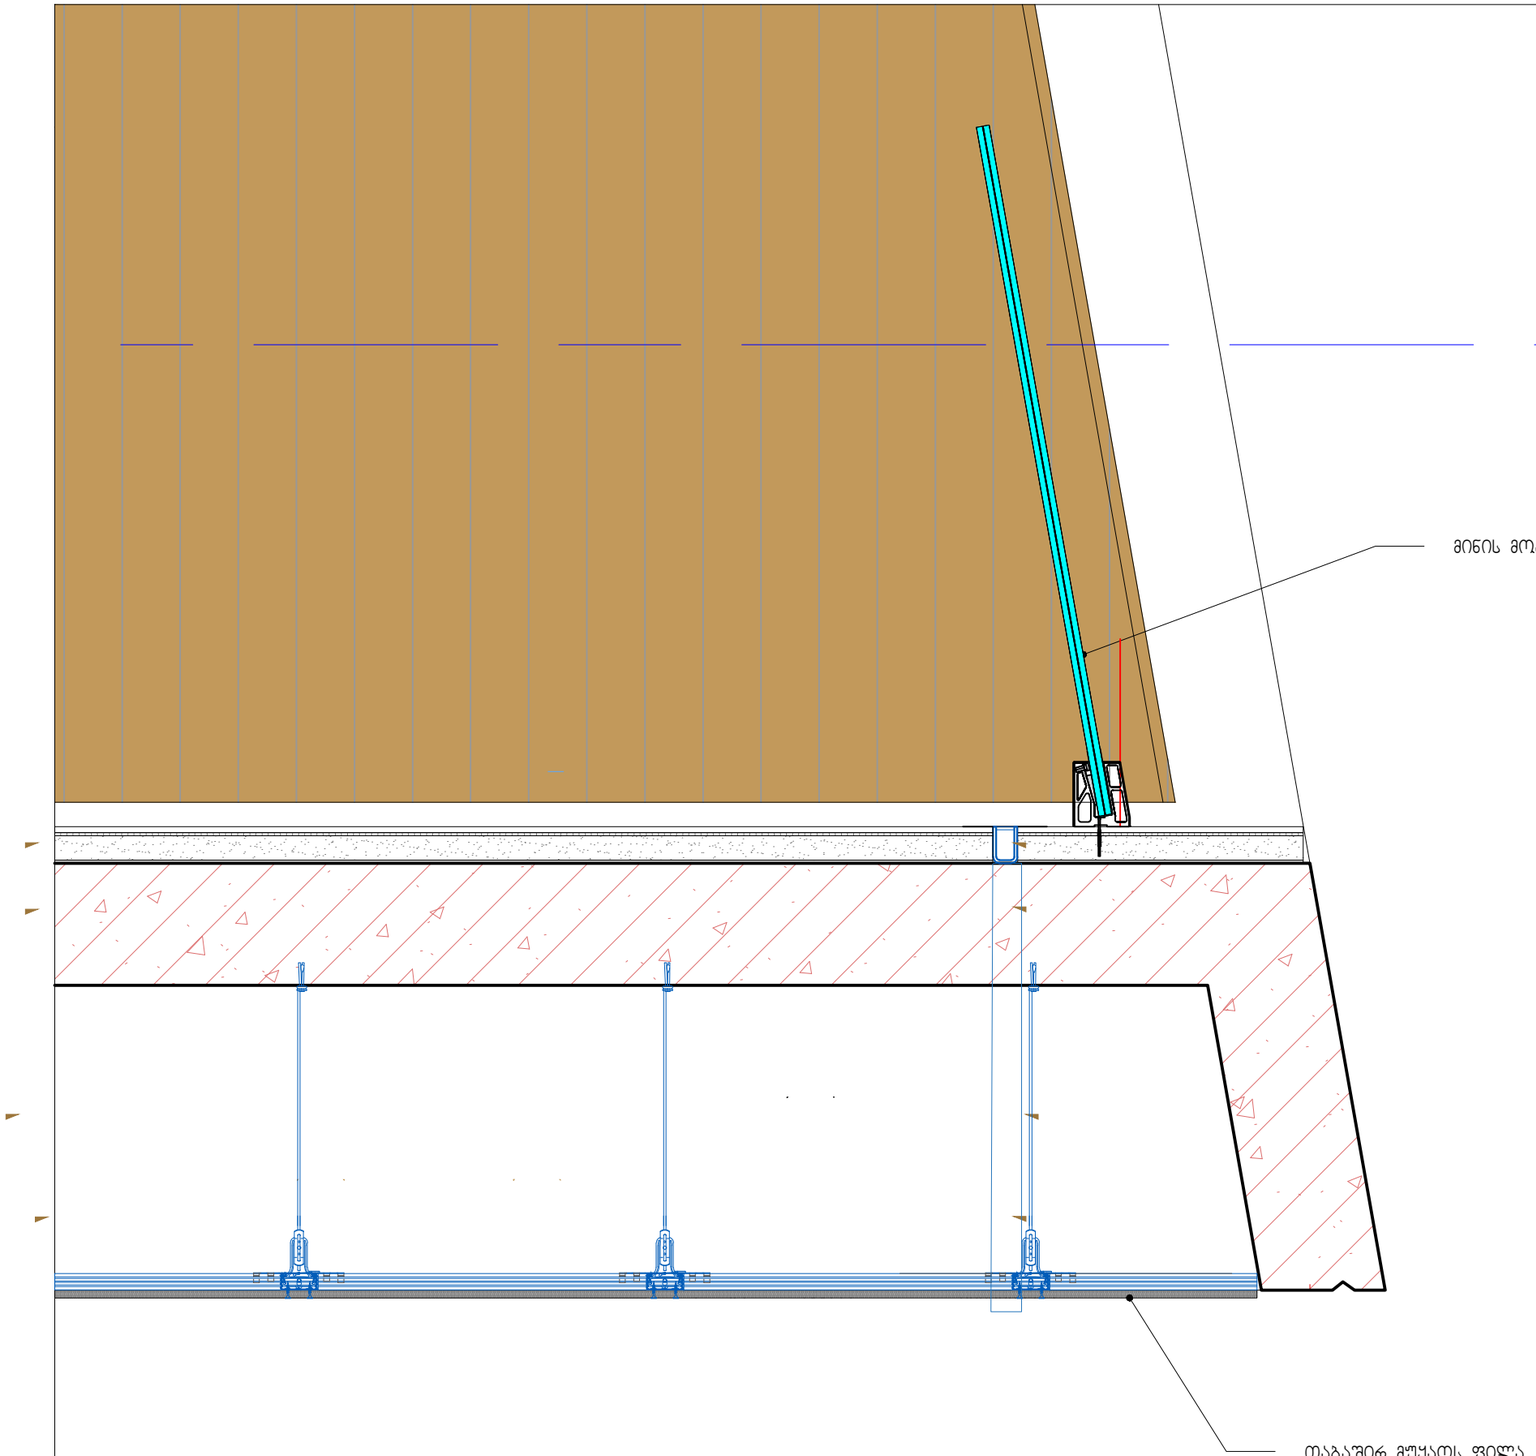

დამკვეთი		დაკვეთის ნომერი	01.03.2022	პრ.ავტორი	ვ. ვისოცკი	საცხოვრებელი სახლი	კვანძი №3		რაოდენობა
შემსრულებელი				პრ.მთ.არქ	ვ. ვისოცკი				
				დახაზა.	ვ. ვისოცკი	არქიტექტურული პროექტი	A3	მ. 1 : 10	

ა0-404

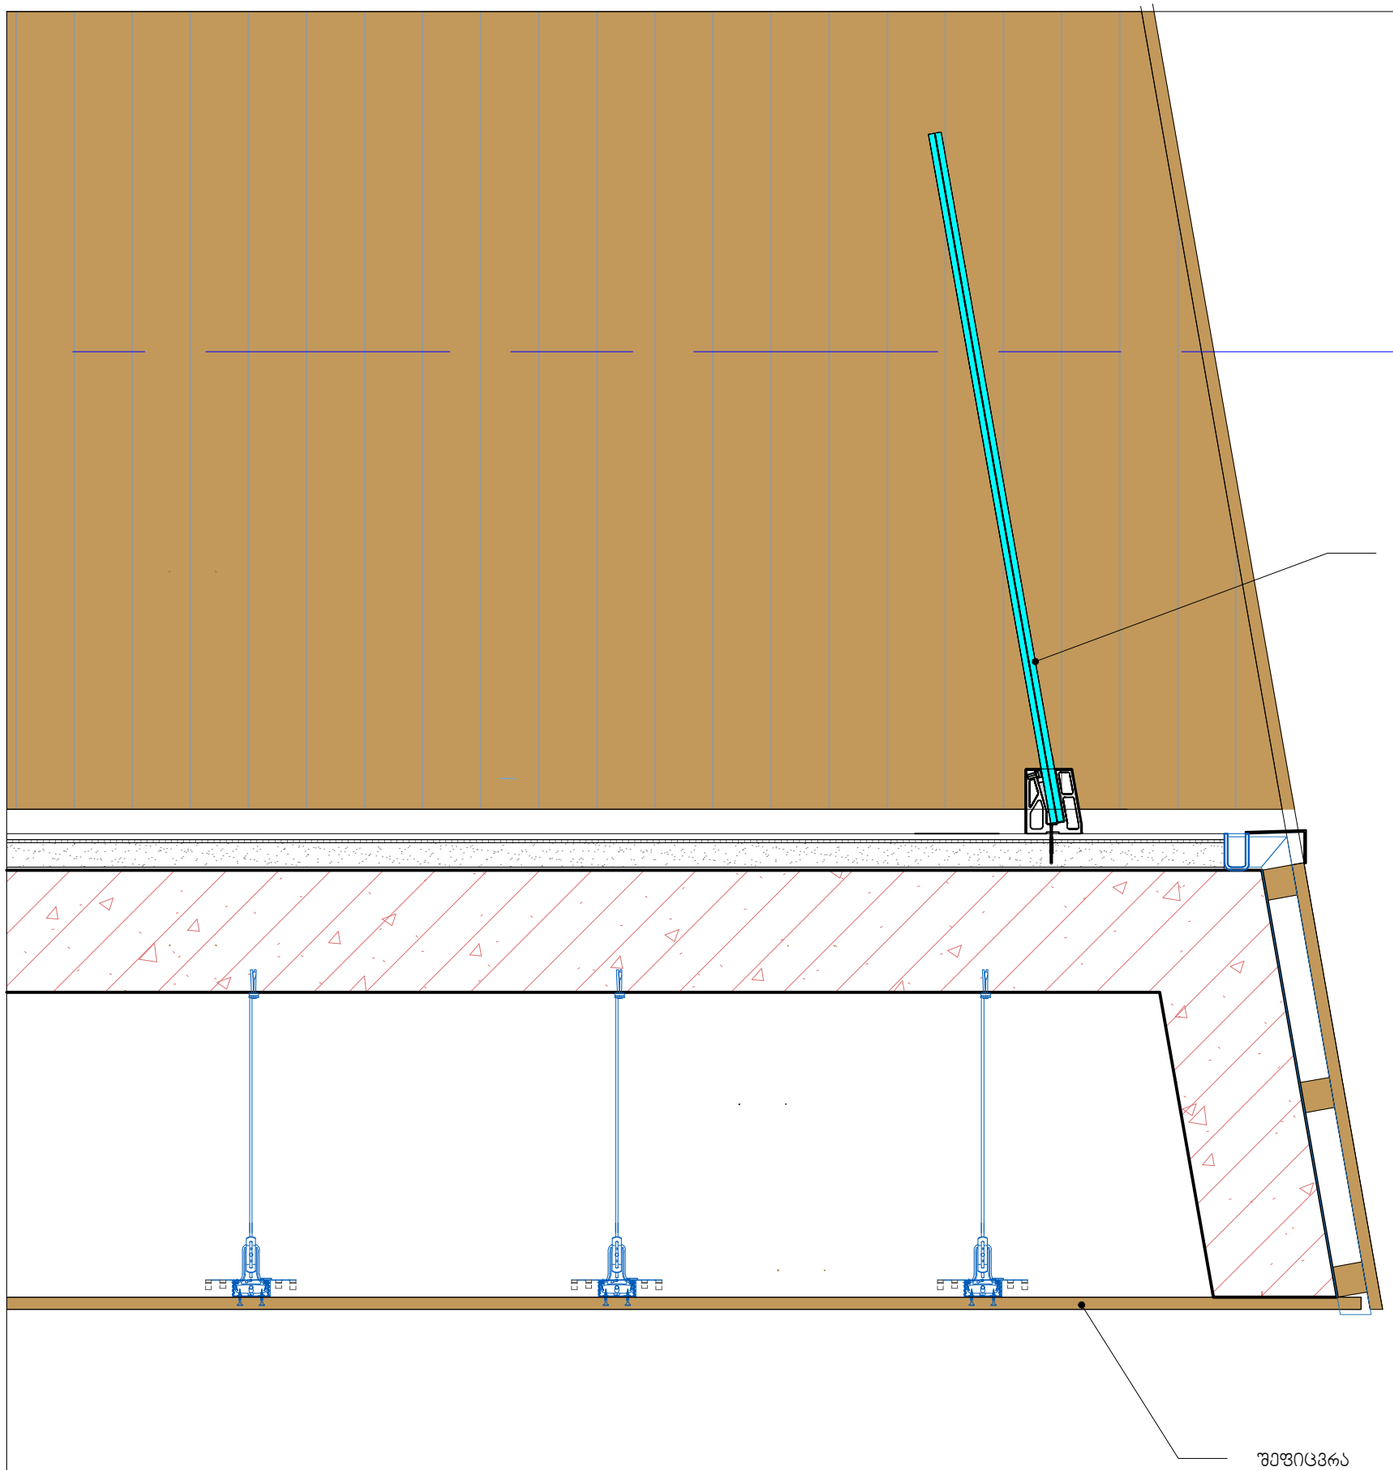

დამკვეთი		დაკვეთის ნომერი	01.03.2022	პრ.არქიტექტორი	ვ. ვისოცკი	საცხოვრებელი სახლი	კვანძი №4		რაოდენობა
შემსრულებელი				პრ.მთ.არქ	ვ. ვისოცკი				
				დახაზა.	ვ. ვისოცკი	არქიტექტურული პროექტი	A3	მ. 1 : 10	

2 სართ.

3.30

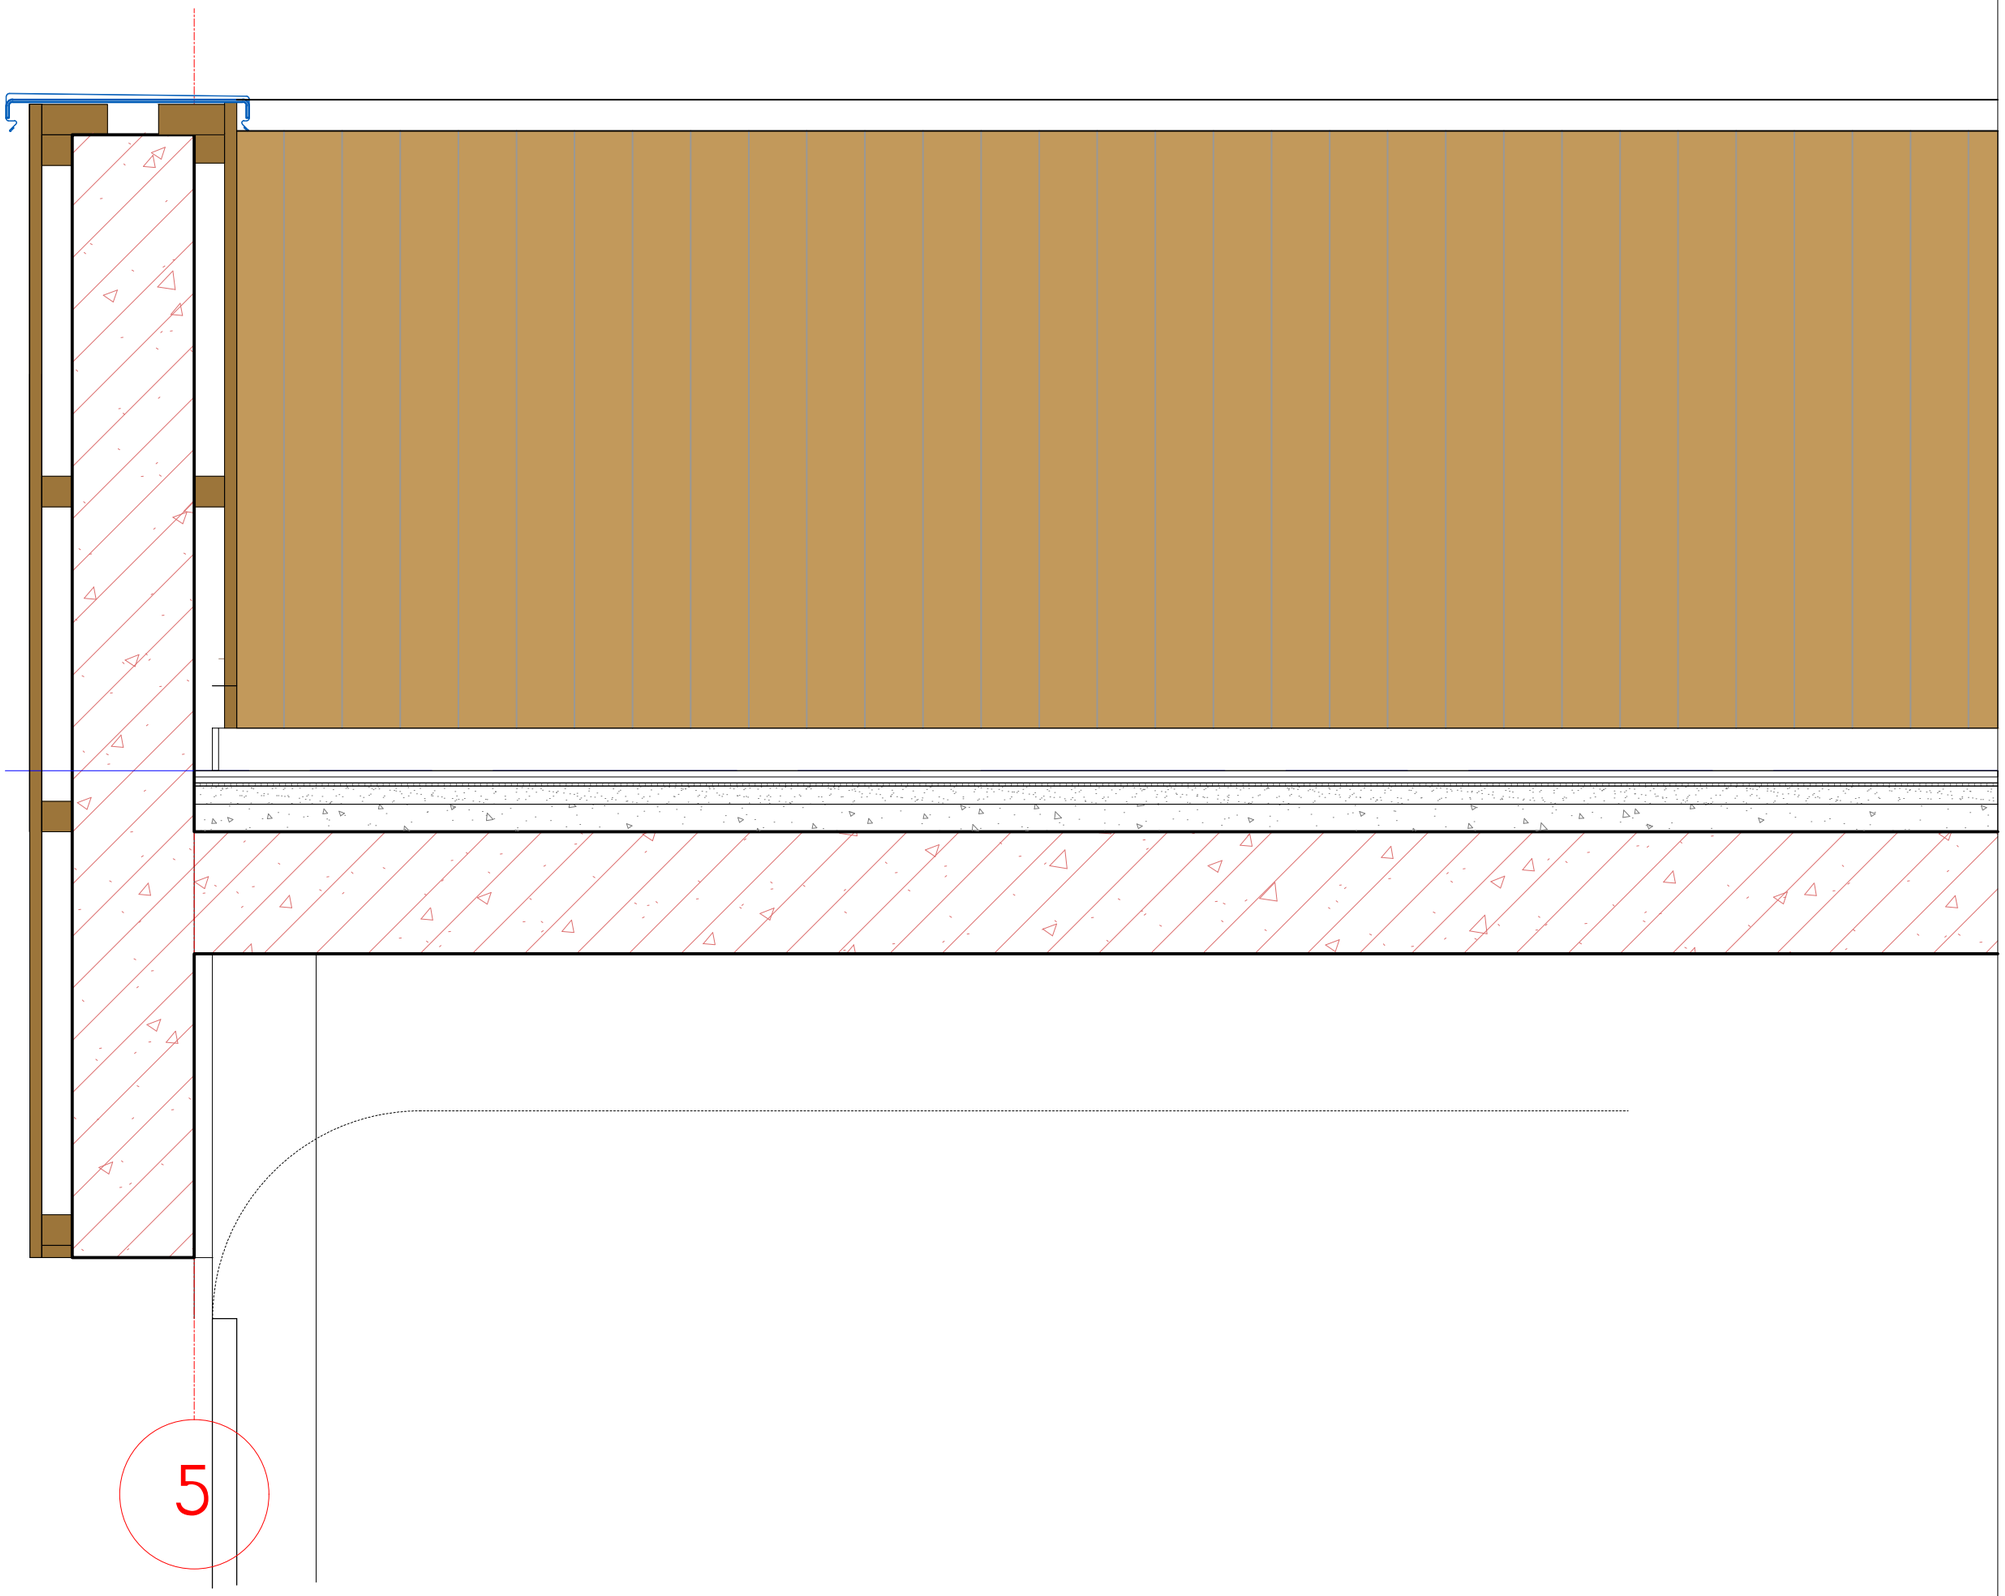

დამკვეთი		დაკვეთის ნომერი	01.03.2022	პრ.ავტორი	ვ. ვისოცკი	საცხოვრებელი სახლი	კვანძი №5		რაოდენობა
შემსრულებელი				პრ.მთ.არქ	ვ. ვისოცკი				
				დახაზა.	ვ. ვისოცკი	არქიტექტურული პროექტი	A3	მ. 1 : 10	

ა0-406

1

822

ხის ფიცარი 20X100 მმ.
დამუშავებული
ანტისეპტიკური ხსნარით

ლითონის კუთხოვანა 50X50 მმ

დამკვეთი		დაკვეთის ნომერი	01.03.2022	პრ.ავტორი	ვ. ვისოცკი	საცხოვრებელი სახლი	კვანძი №6			რაოდენობა
შემსრულებელი				პრ.მთ.არქ	ვ. ვისოცკი					
				დახაზა.	ვ. ვისოცკი	არქიტექტურული პროექტი	A3	მ. 1 : 10		



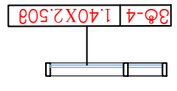



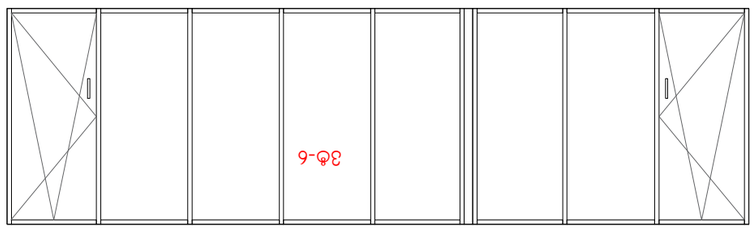

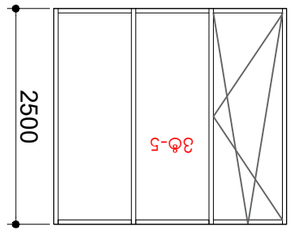

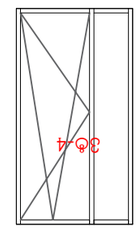

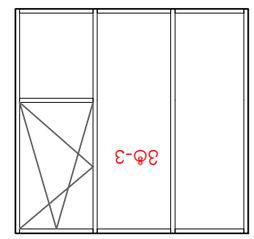



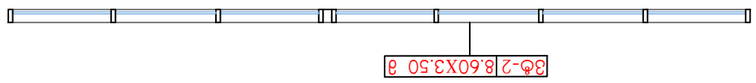

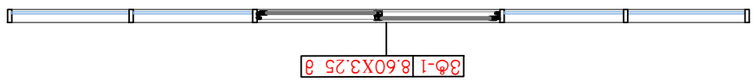

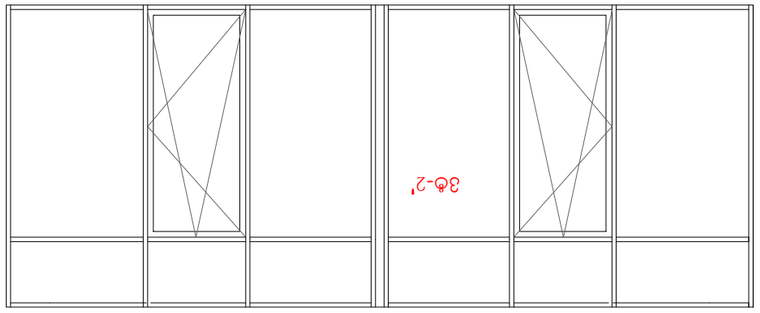

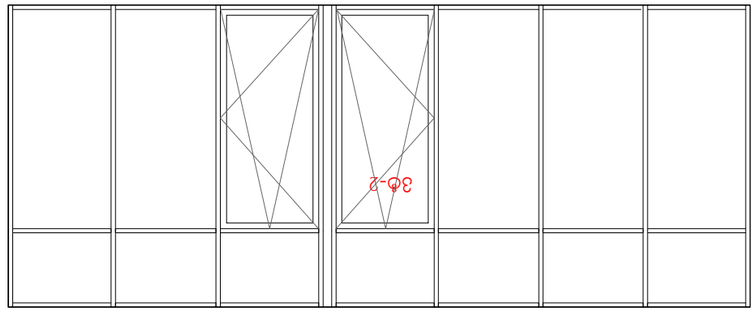

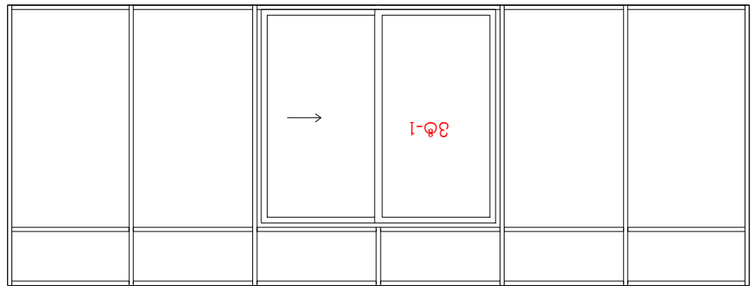

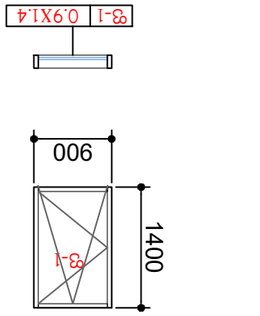

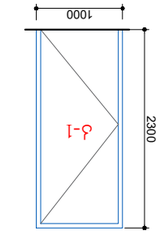

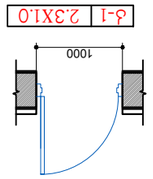

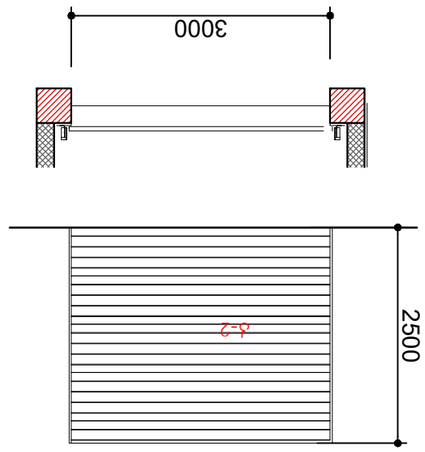

ბაღანის ბაკი "ა-1"
2.3X1.0, 5G
2.38²X 5=11.5 მ²

ბაღანის ბაკი 2.80 X 2.90, 5 G
8.1 მ² X 5= 40.5 მ²

ა/კ	დასახელება	ზომა	რაოდ.	ერთ. წონა	საერთო წონა	შენიშვნა
3ф-1	ალუმინის პროფილი	8.60X3.25 მ	27.95			
	ფანჯრის ჩარჩო		2	1	2	
				ა.შ.		
	ფანჯრის ფრთა		2	1	2	
				ა.შ.		
	ბრტყელი შუშ