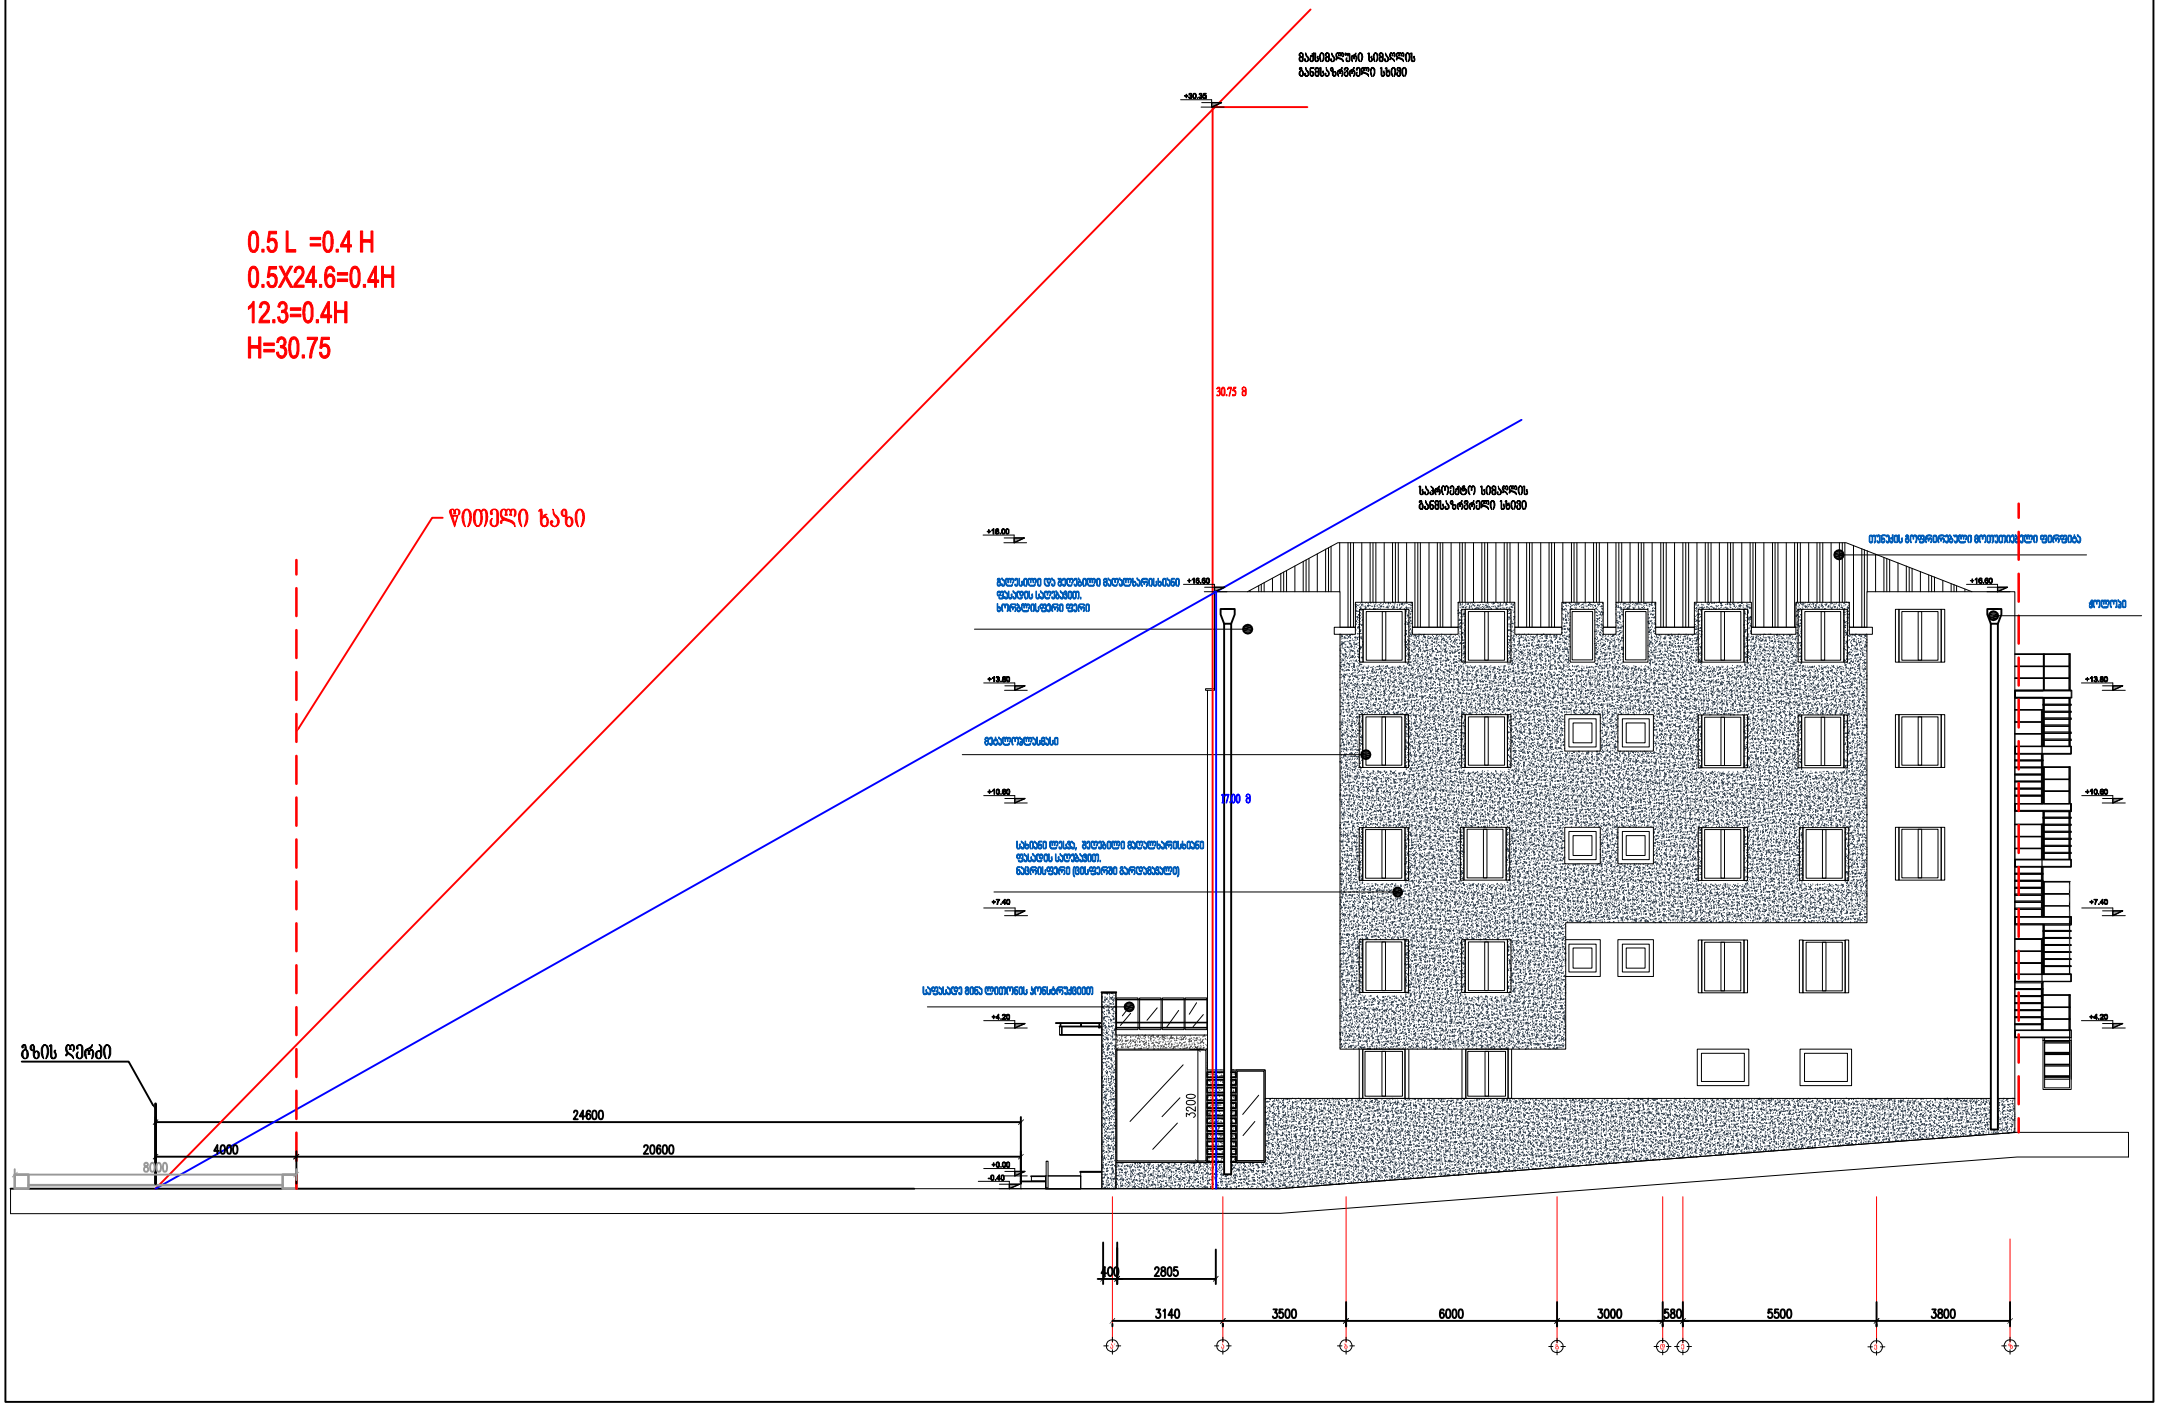
0.5 L =0.4 H
0.5X24.6=0.4H
12.3=0.4H
H=30.75
წითელი ხაზი
მაქსიმალური სიმაღლის განსაზღვრელი სიბრტყე
30.75 მ
საპროექტო სიმაღლის განსაზღვრელი სიბრტყე
ფილის პორიზონტალური პროექციის ფირფიტა
სხვენი
სართული
სართული
სართული