პირობითი ნიშნები

საკოორდინატო ბადე

კანალიზაცია

ღობე

ტელეფონის ხაზი


წყალ-გაყვანილობა

ელ. კაბელი

გაზონი

გაზ-გაყვანილობა

ფოთლოვანი ხე

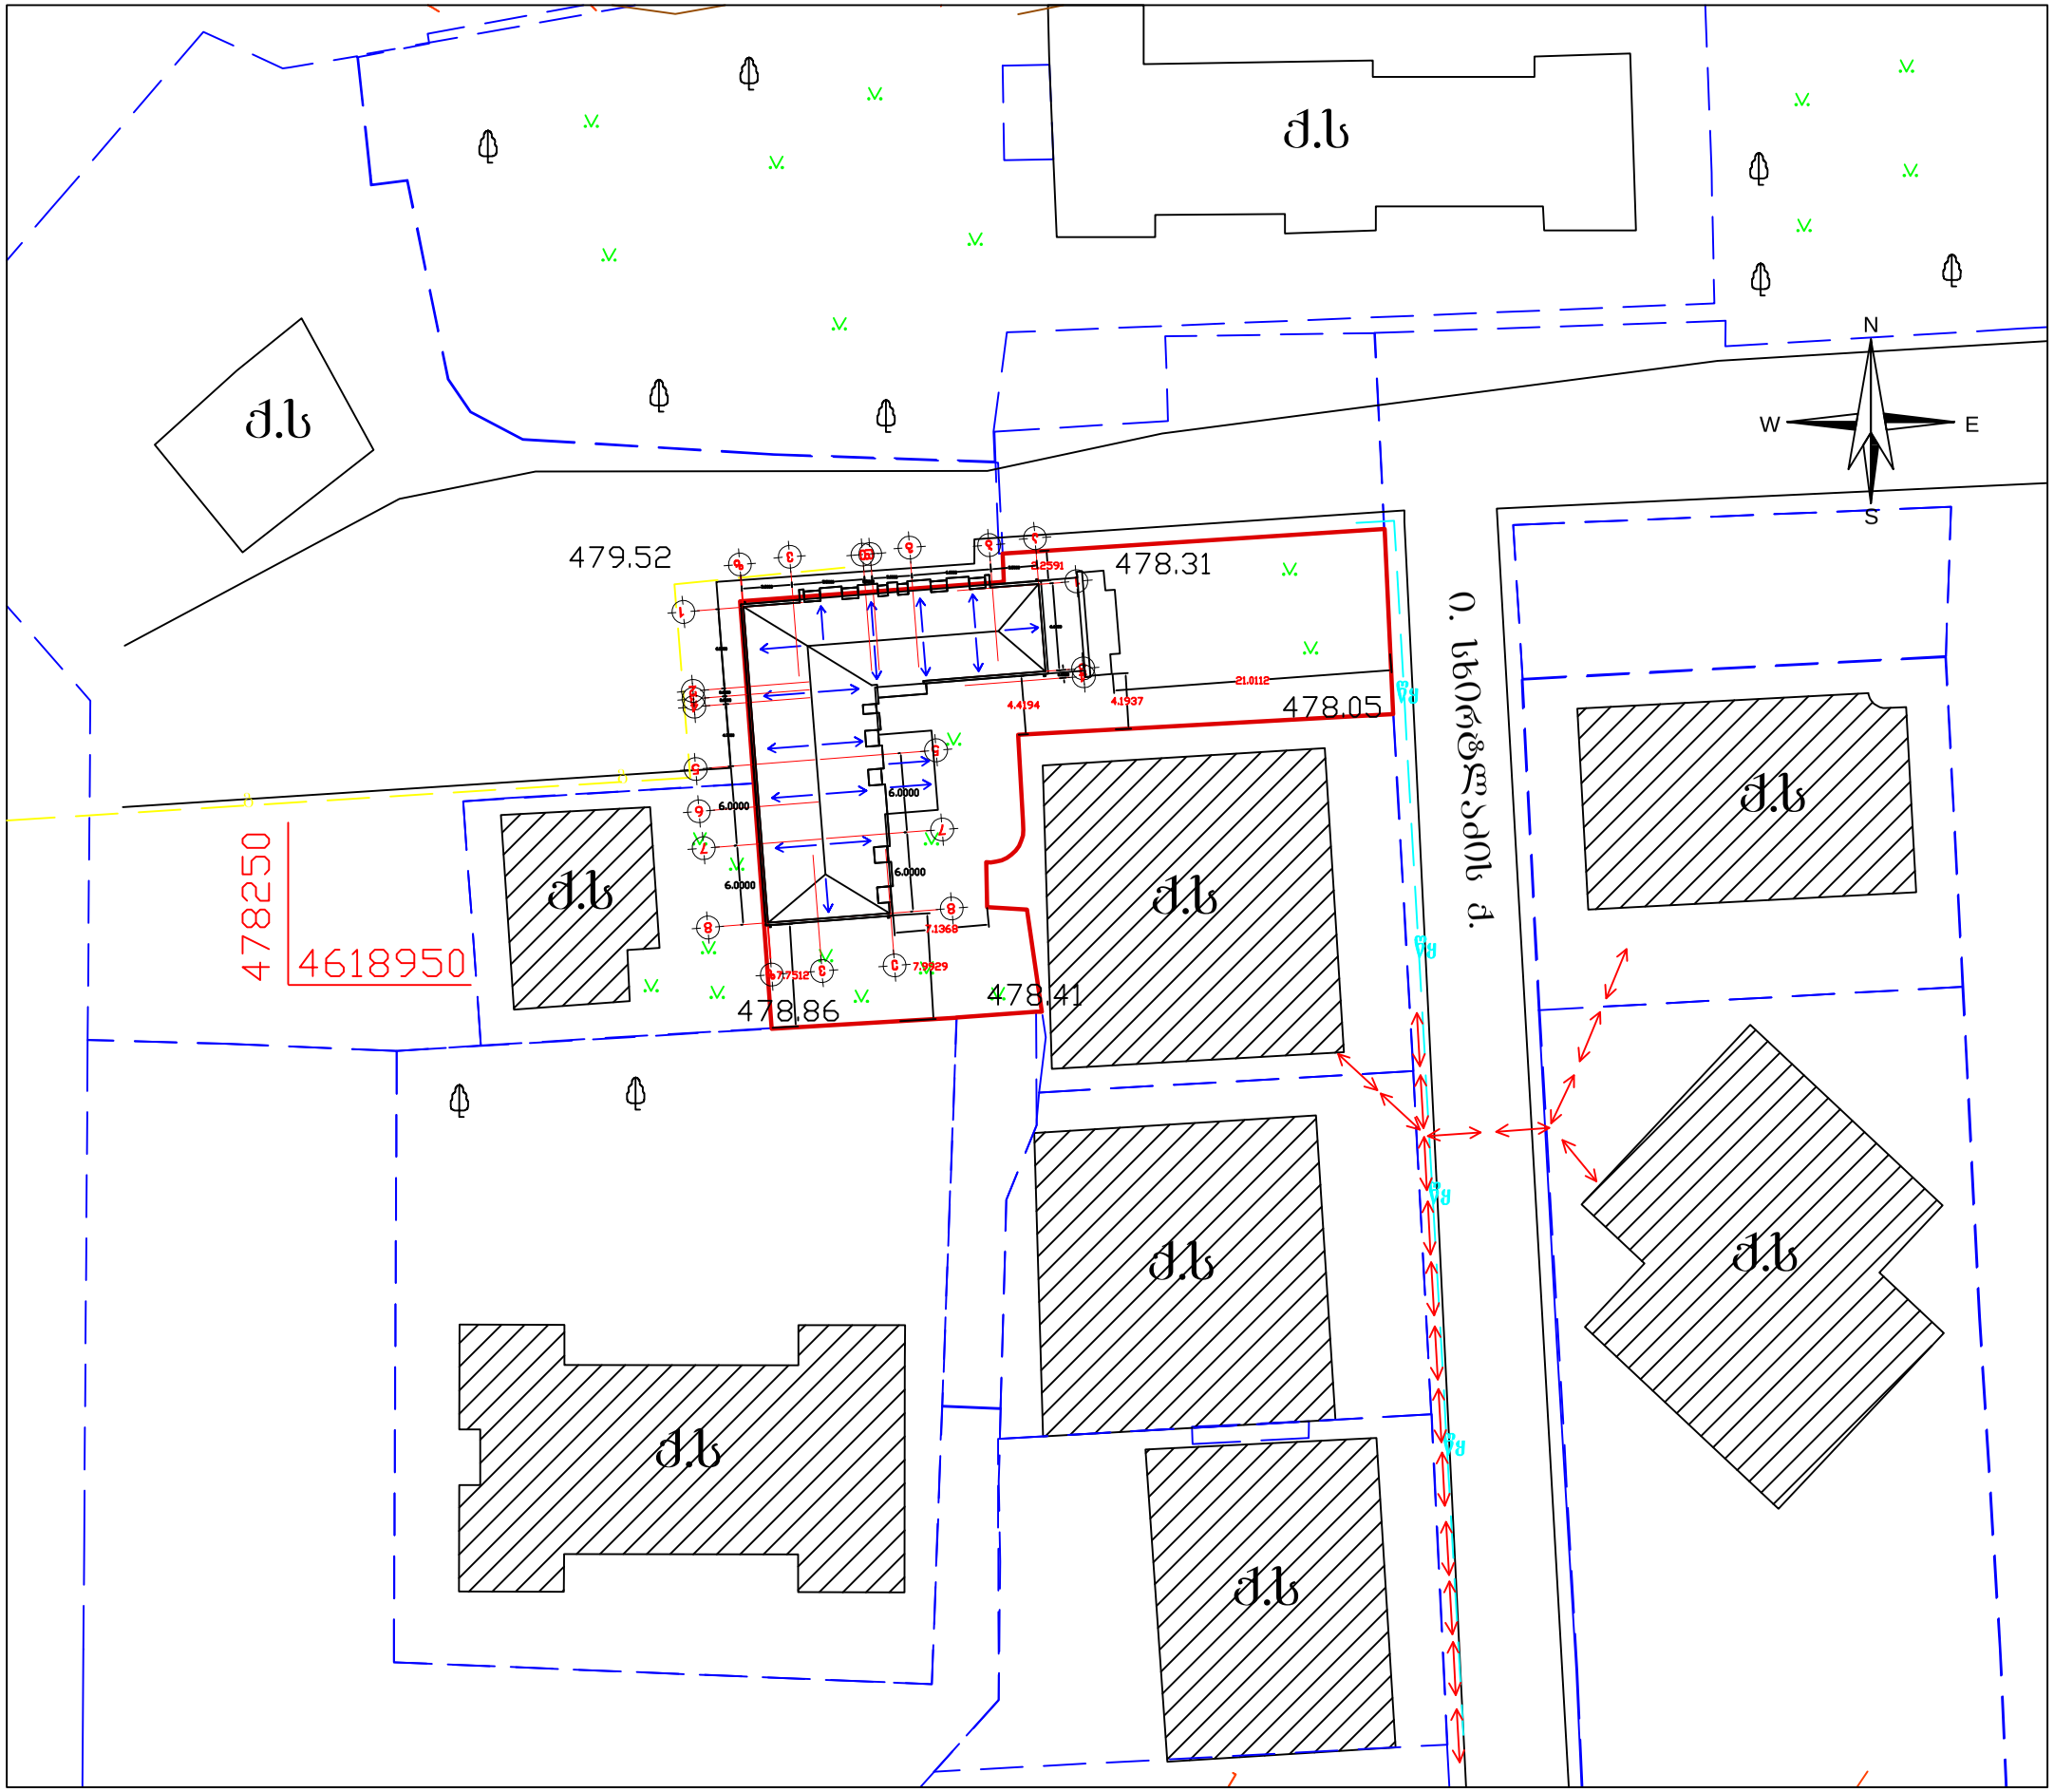


| | | | | | | | |
|---|---|---|---|---|---|---|---|
| დამკვეთი: | სამედიცინო ცენტრი ძირონი | გენგეგმა | შ.პ.ს. "New House" | დირექტორი: | კ.ტყემალაძე | | 20.09.2013 |
| მისამართი: | ქ. თბილისი, ალ.ყაზბეგის №34 | | ქ.თბილისი, შარტავას ქ. №14ა | შეასრულა: | ს.მანჯგალაძე | | 1:500 |