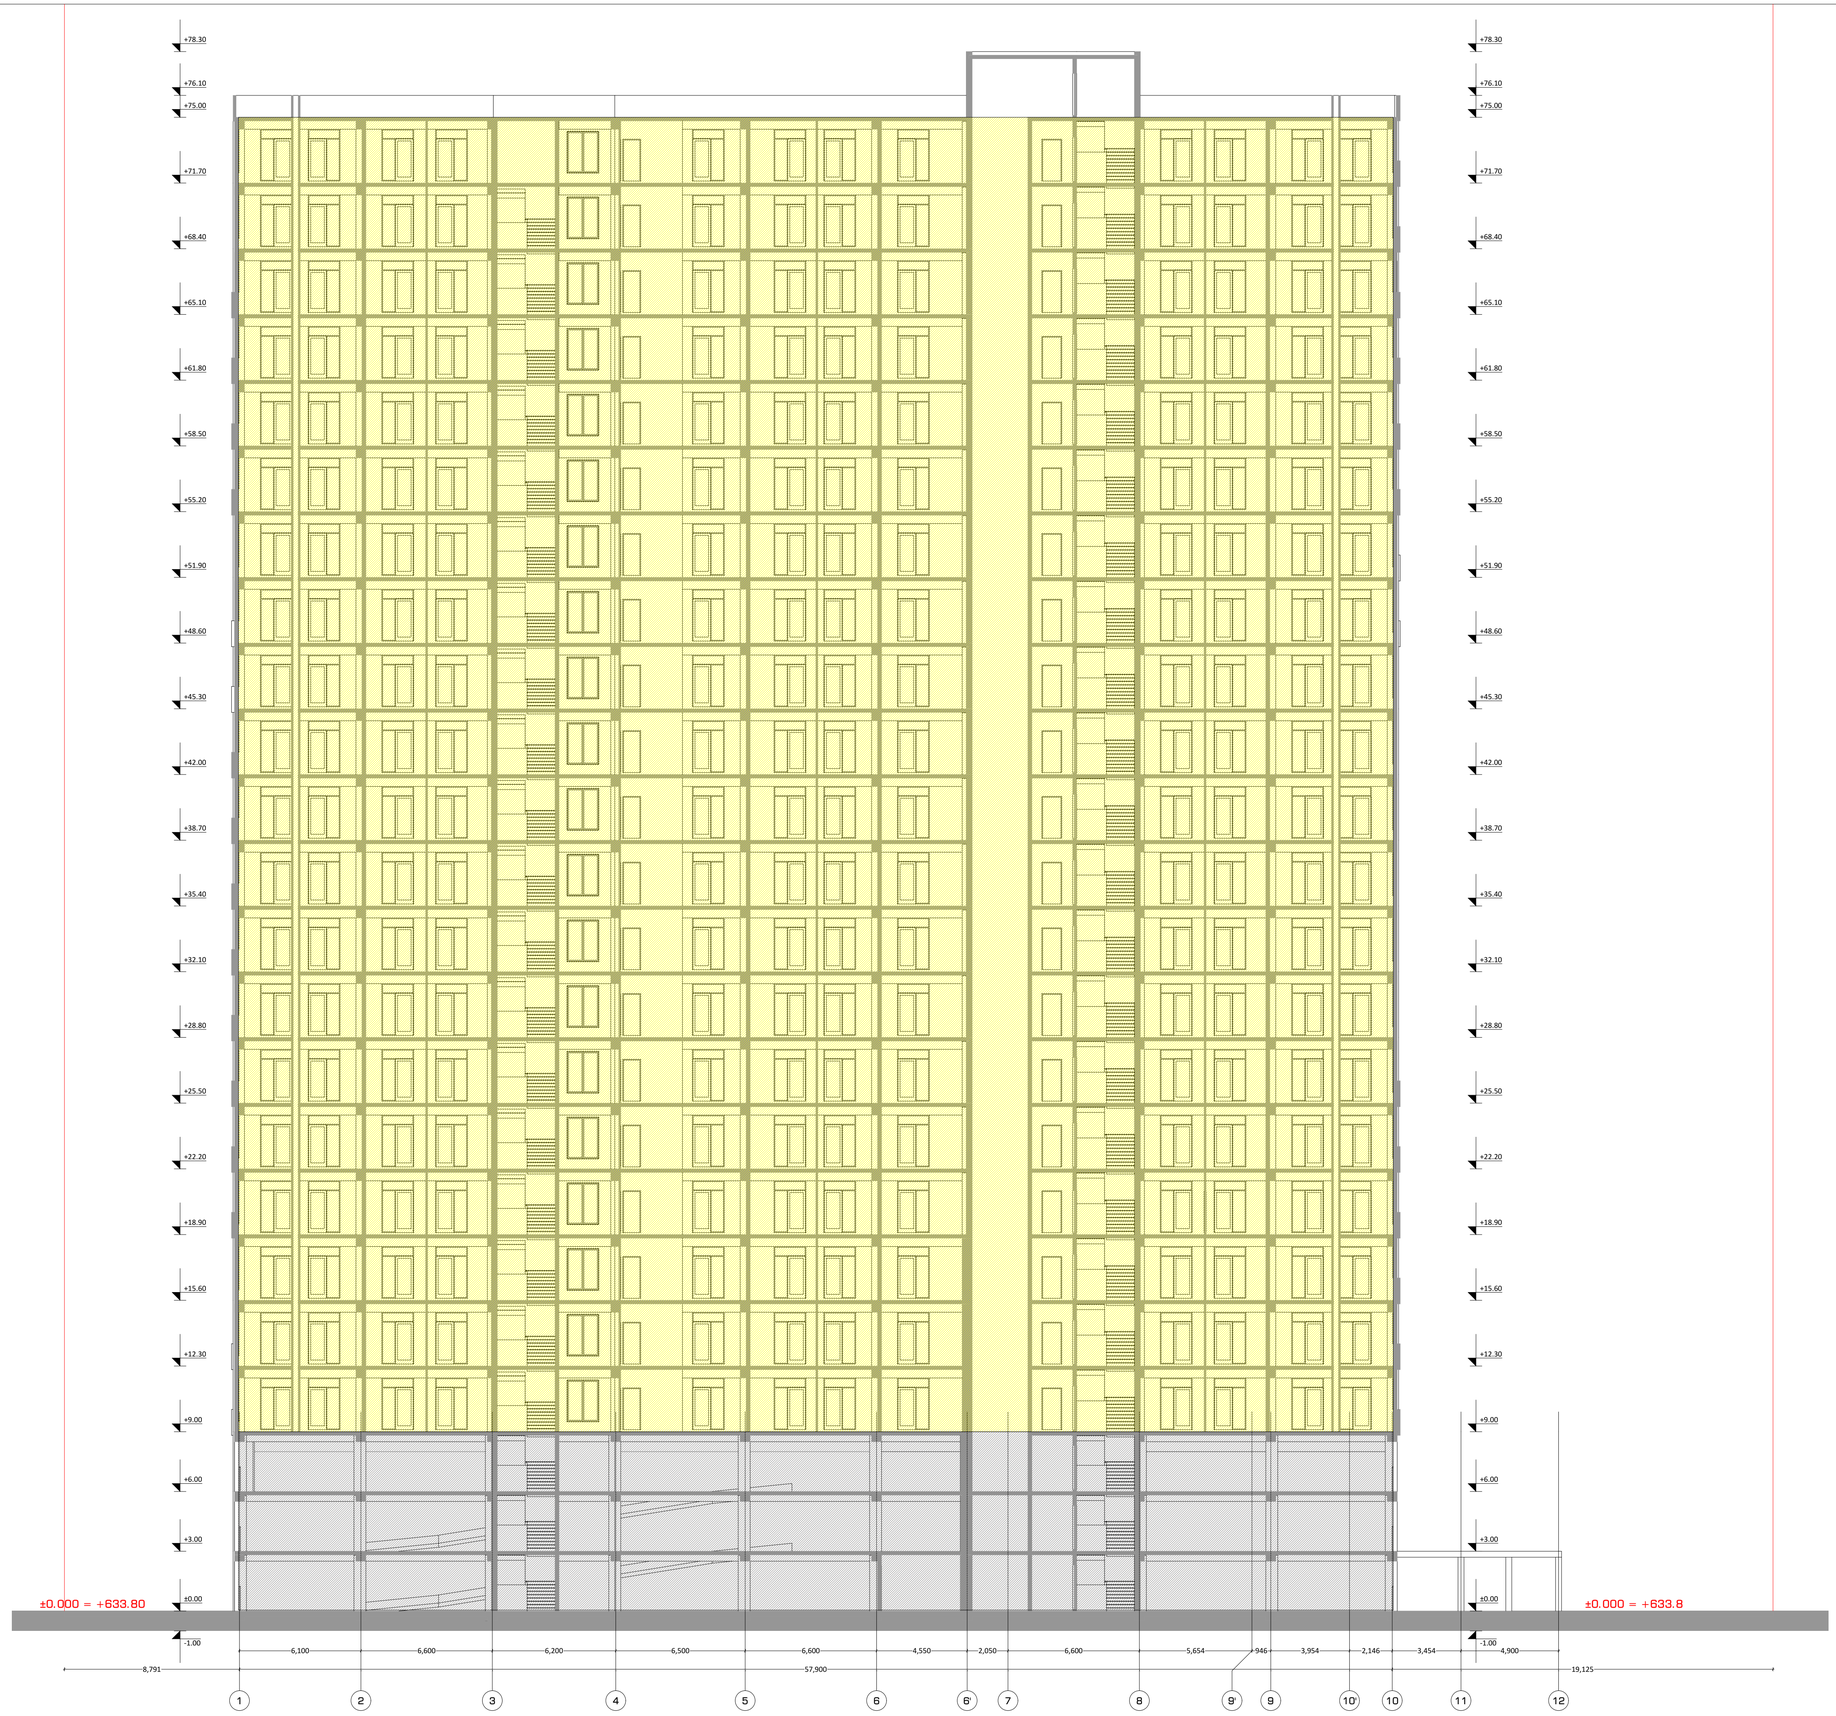

არქიტექტურა
ჭრილი 1-1

ექსპლიკაცია

გამოყენებული პირობითი აღნიშვნები	
	საკვლევარო საზღვარი
-3.30	ნიშნული გეგმაზე
1	ჭრილის ხაზი
	პედლის ცეცხლმედეგობის ხარისხი 1 საათი
	პედლის ცეცხლმედეგობის ხარისხი 2 საათი
	გასასვლელამდე საშალი მანძილი
	მისაწვდომი სვლაგზა
+3.900 +3.600	ნიშნული ჭრილზე, ფასადზე
	გაძლიერებული ბეტონის სტრუქტურული ელემენტები 2 სთ-იანი ხანძარმედეგობით (სვეტი, კედელი, დიაფრაგმა, გადახურვის ფილა)
	ბეტონის ბლოკის 200 იანი კედელი
	ბეტონის ბლოკის 100 იანი კედელი
	შეხების აღმნიშვნელი
1	ღერძის ხაზი
L=11.8 m 10%	პანდუსის ქანობის მიმართებელი
	საფარო დაკავებულობა (ს3)
	საცხოვრებელი დაკავებულობა (ს6-2)
	სასაწყობო დაკავებულობა (ს6-2)
	საძირკვი დაკავებულობა (ს4)
	ნარმოსახვითი ხაზი

ძირითადი გეგმა

ძირითადი შენიშვნები

ყველა ზომა მოცემულია მილიმეტრებში

პროექტი:

მრავალბინიანი საცხოვრებელი სახლი

TITLE:

SEAL:

შემსრულა:	ხელმოწერა:
თარიღი:	Saturday, April 26, 2025
მასშტაბი:	SHEET NO:
ნახაზის ნომ:	ფორმატი: A1 / რევიზია: / სტადია: Ს.პ

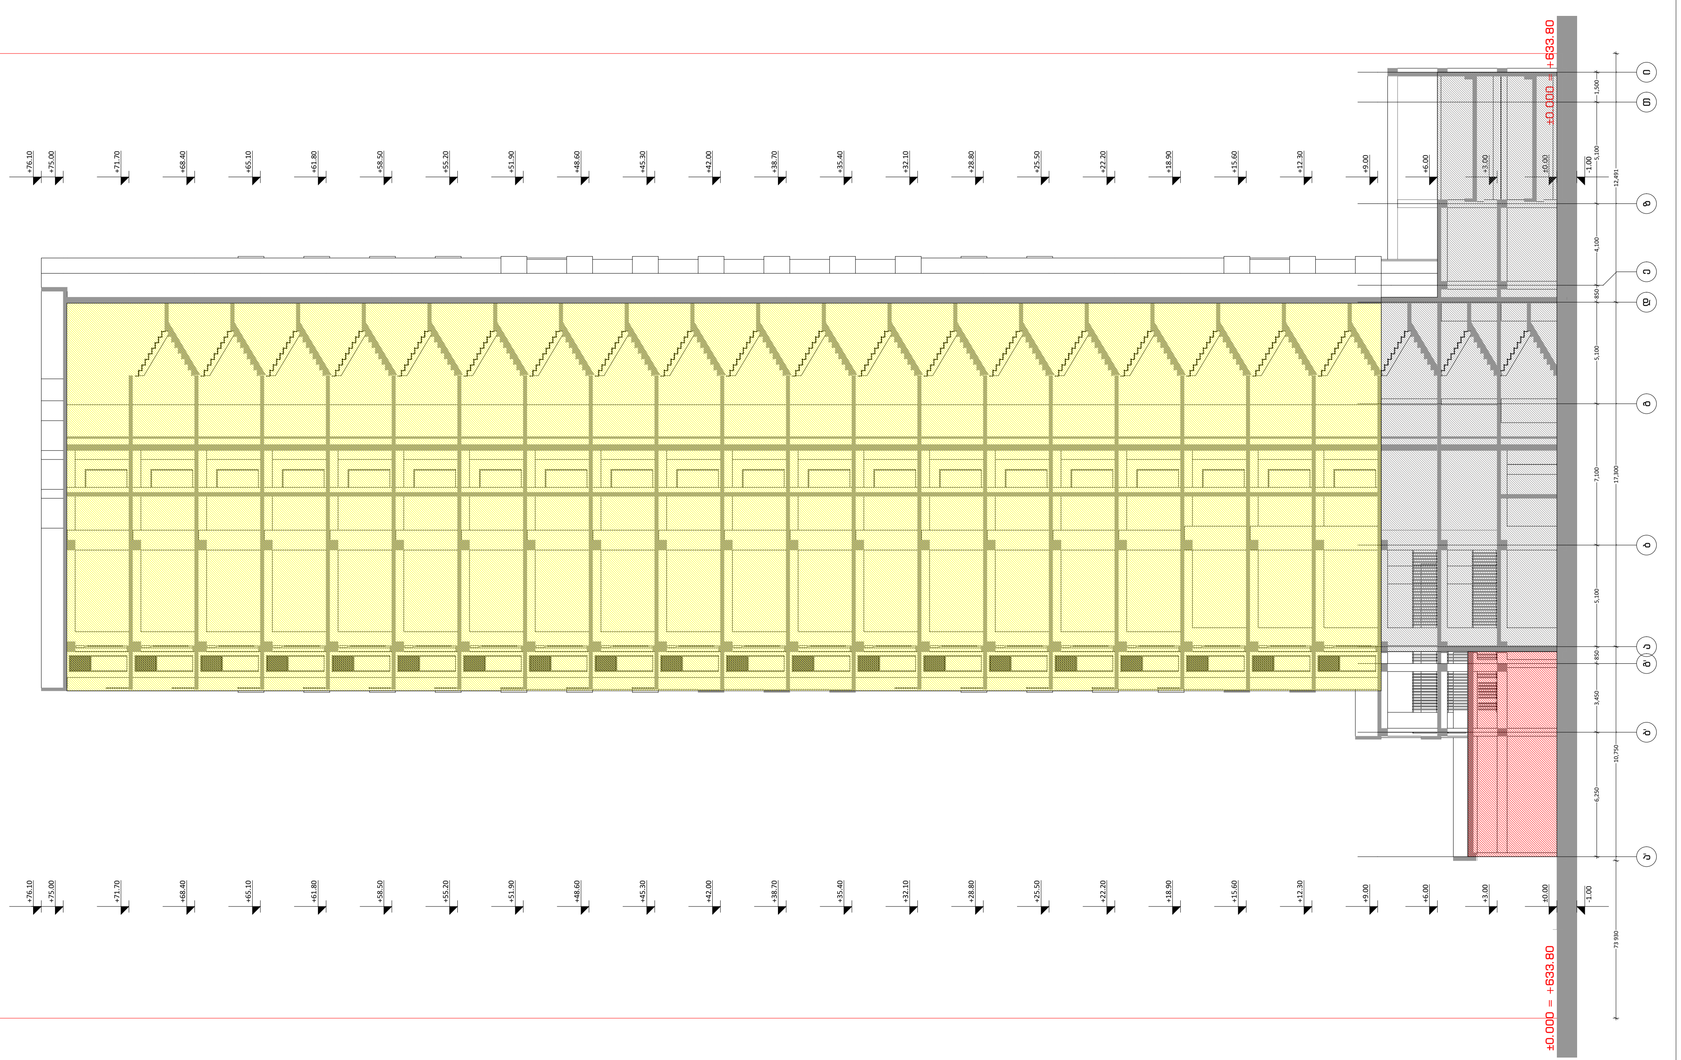

GSPublisherVersion 0.0.100.100

1 ღერძის ხაზი

გამოყენებული პირობითი აღნიშვნები

გაძლიერებული ბეტონის
სტრუქტურული ელემენტები 2
სთ-იანი ხანძარმედეგობით (სვეტი,
კოჭი, დიაფრაგმა, გადახურვის ფილა

ბეტონის ბლოკის 200 იანი კედელი

ნიშნული გეგმაზე

ჭრილის ხაზი

კედლის ცეცხლმედეგობის
ხარისხი 1 საათი

გასასვლელამდე სავალი მანძილი

მისაწვდომი სვლაგეზი

საკადასტრო საზღვარი

კედლის ცეცხლმედეგობის
ხარისხი 2 საათი

საცხოვრებელი დაკავებულობა (სც-2)

L=11.8 m

10% პანდუსის ქანობის მაჩვენებელი

ნიშნული ჭრილზე, ფასადზე

შახტის აღმნიშვნელი

-3.30

სასაწყობო დაკავებულობა (სწ-2)

ბეტონის ბლოკის 100 იანი კედელი

სავაჭრო დაკავებულობა (სვ)

წარმოსახვითი ხაზი

საქმიანი დაკავებულობა (სქ)

+3.900

+3.800

მრავალბინიანი საცხოვრებელი სახლი

ძირითადი გეგმა

პროექტი:

TITLE:

SEAL:

ნახაზის ნომ: რევიზია: სტადია:

მასშტაბი:

თარიღი:

შეასრულა:
დ.ცოტნიაშვილი

Saturday, April 26,
2025

ფორმატი:

A1 s.p

SHEET NO:

ხელმოწერა:

ძირითადი შენიშვნები

ყველა ზომა მოცემულია მილიმეტრებში

1

არქიტექტურა

ჭრილი 2-2

ექსპლიკაცია

ა' ბ' გ' ა ბ გ დ ე ზ თ ი

- 1.00

±0.00

+3.00

+6.00

+9.00

+12.30

+15.60

+18.90

+22.20

+25.50

+28.80

+32.10

+35.40

+38.70

+42.00

+45.30

+48.60

+51.90

+55.20

+58.50

+61.80

+65.10

+68.40

+71.70

+75.00

+76.10

- 1.00

±0.00

+3.00

+6.00

+9.00

+12.30

+15.60

+18.90

+22.20

+25.50

+28.80

+32.10

+35.40

+38.70

+42.00

+45.30

+48.60

+51.90

+55.20

+58.50

+61.80

+65.10

+68.40

+71.70

+75.00

+76.10

73 930 10,750 17,300 12,491

6,250 3,450 850 5,100 7,100 5,100 850 4,100 5,100 1,500

±0.000 = +633.80 ±0.000 = +633.80