

შენიშვნები და პირობითი აღნიშვნა

უკანა ეზოს რეგულირების ხაზი

პროექტის სახელწოდება	საწყობი
ობიექტის მისამართი	ქ.თბილისი, ნოდარ სიგუას ქუჩა №10 ს/კ (01.19.14.003.227)

შ.პ.ს. "არქვეი"

ს.ნ.: 420425524

ელ-ფოსტა: arch.way@outlook.com

დირექტორი	უ.ჯანტურია
მთ. არქიტექტორი	დ. კაშია
დამკვეთი:	შპს "ჯი ეს სი"

ნახაზის დასახელება

სიმაღლის სქემა

მასშტაბი	ფორმატი	გვერდი
1:500	A-2	0

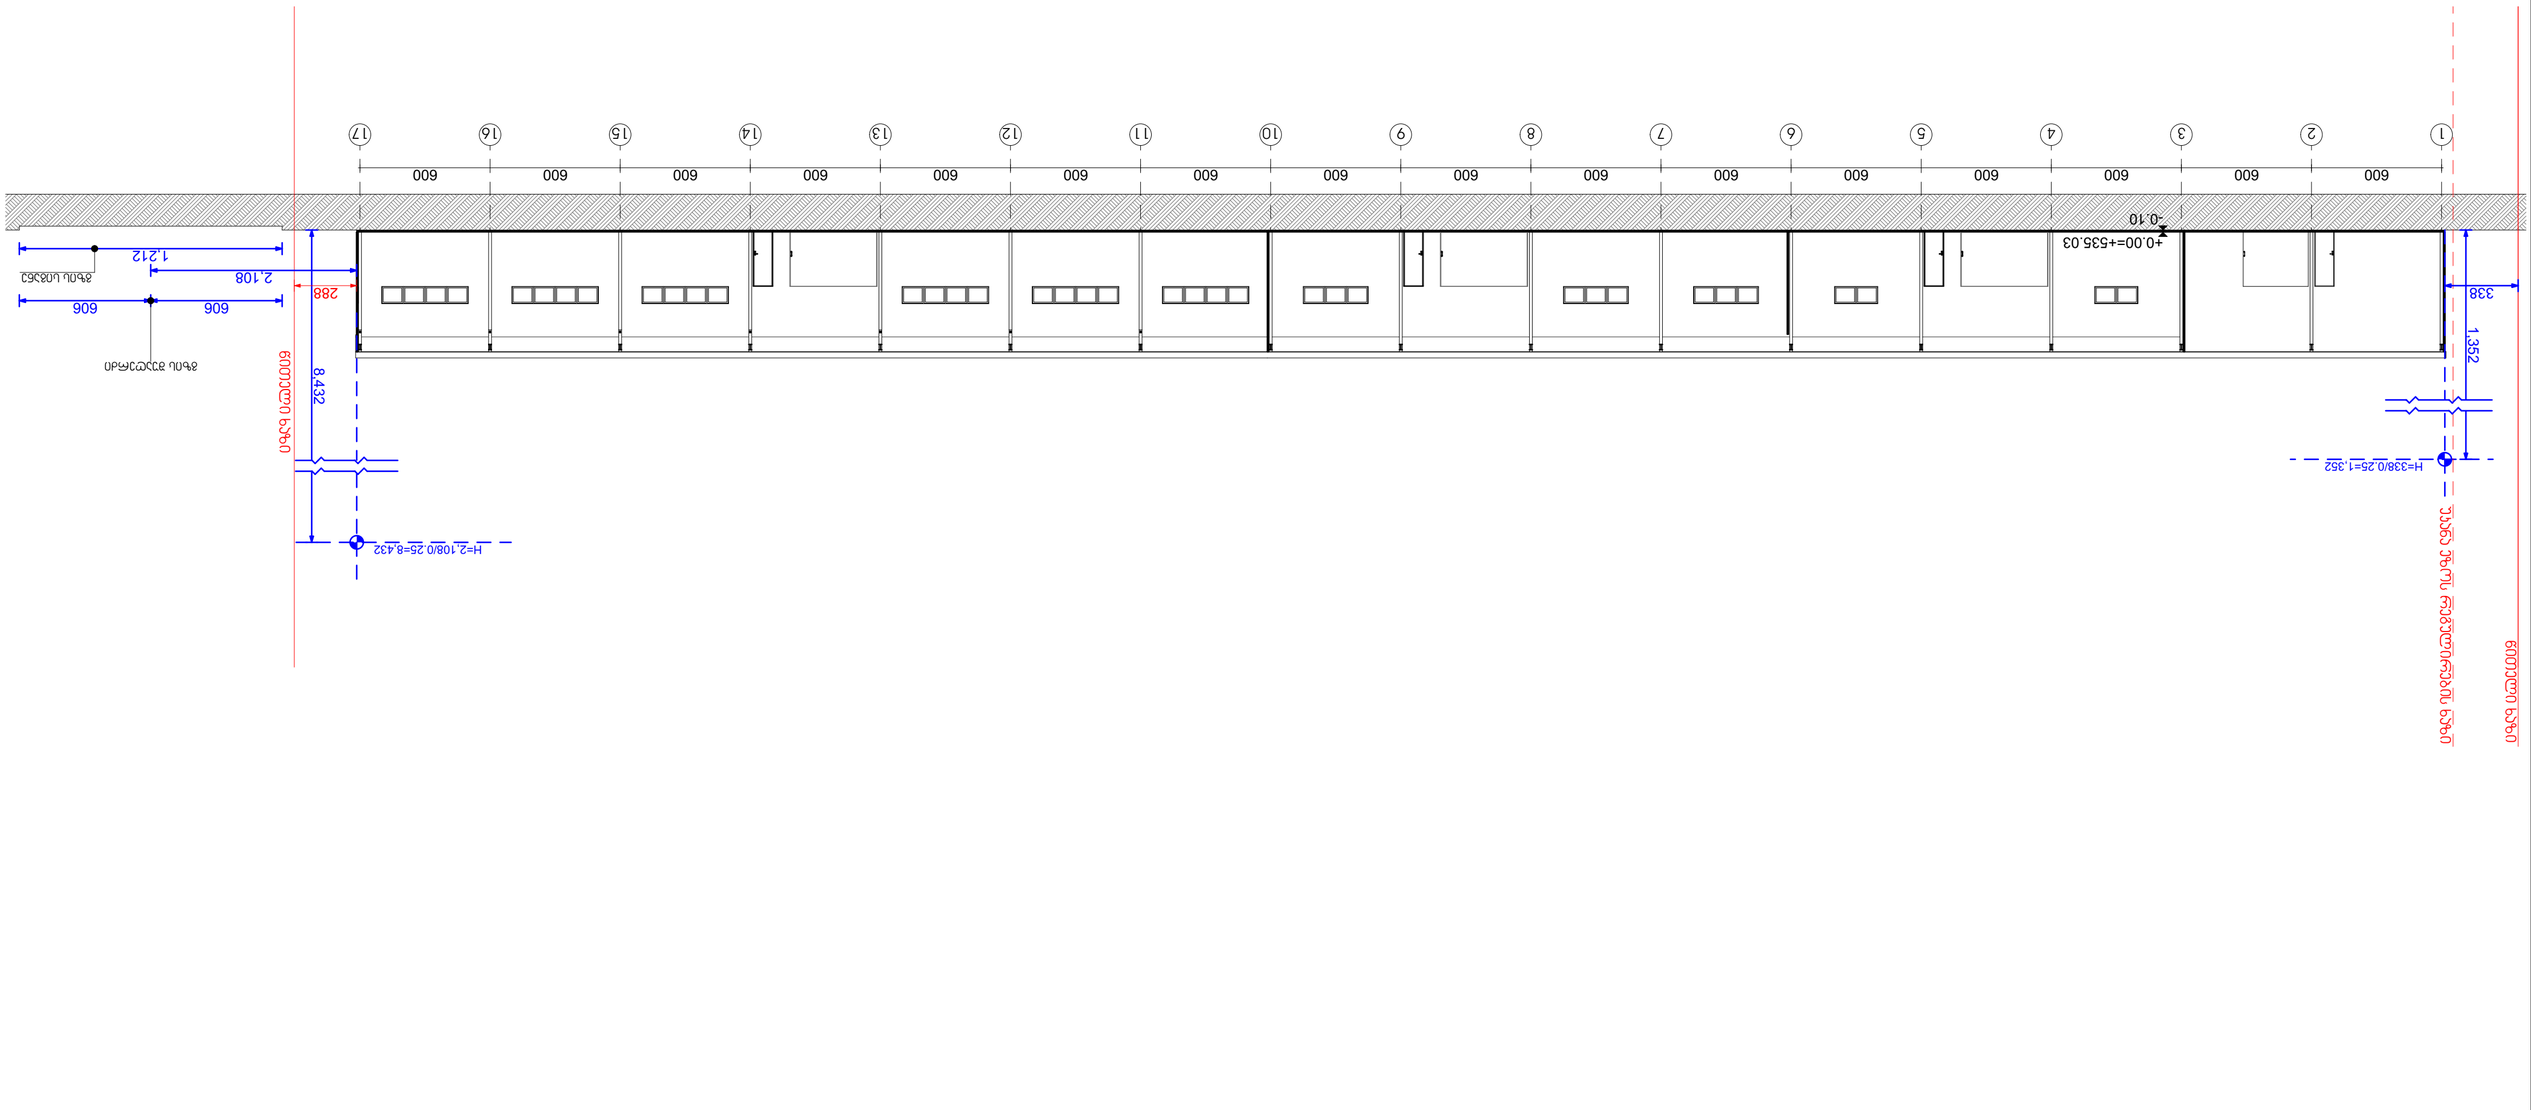

ნაგვის ტრანშეა ნაგავსაწყობისკენ

ნაგვის ტრანშეა