ფასადი 1/-10



დამგეგმარებელი
DESIGNER IDENTIFICATION BLOCK

პროექტის დასახელება
PROJECT NAME

მრავალბინიანი საცხოვრებელი სახლი

დამკვეთი
CLIENT

შპს "აპკო დიღომი"

პროექტის მისამართი
PROJECT ADDRESS

ქ.თბილისი პეტრე იბერის შესახვევი N13 ის მიმდებარედ

ს/კ 01.10.06.001.294

ეტაპი
STAGE

არქიტექტურული პროექტი

ნახაზის სათაური
TITLE

შენიშვნა:

ფორმატი	მასშტაბი	ფურცლის N
PAPER SIZE	SCALE	SHEET NO
A3	1:100	

არქიტექტორი
ივანე ჯოჯიაშვილი

არქიტექტორი

კონსტრუქტორი

დამეშვაკ

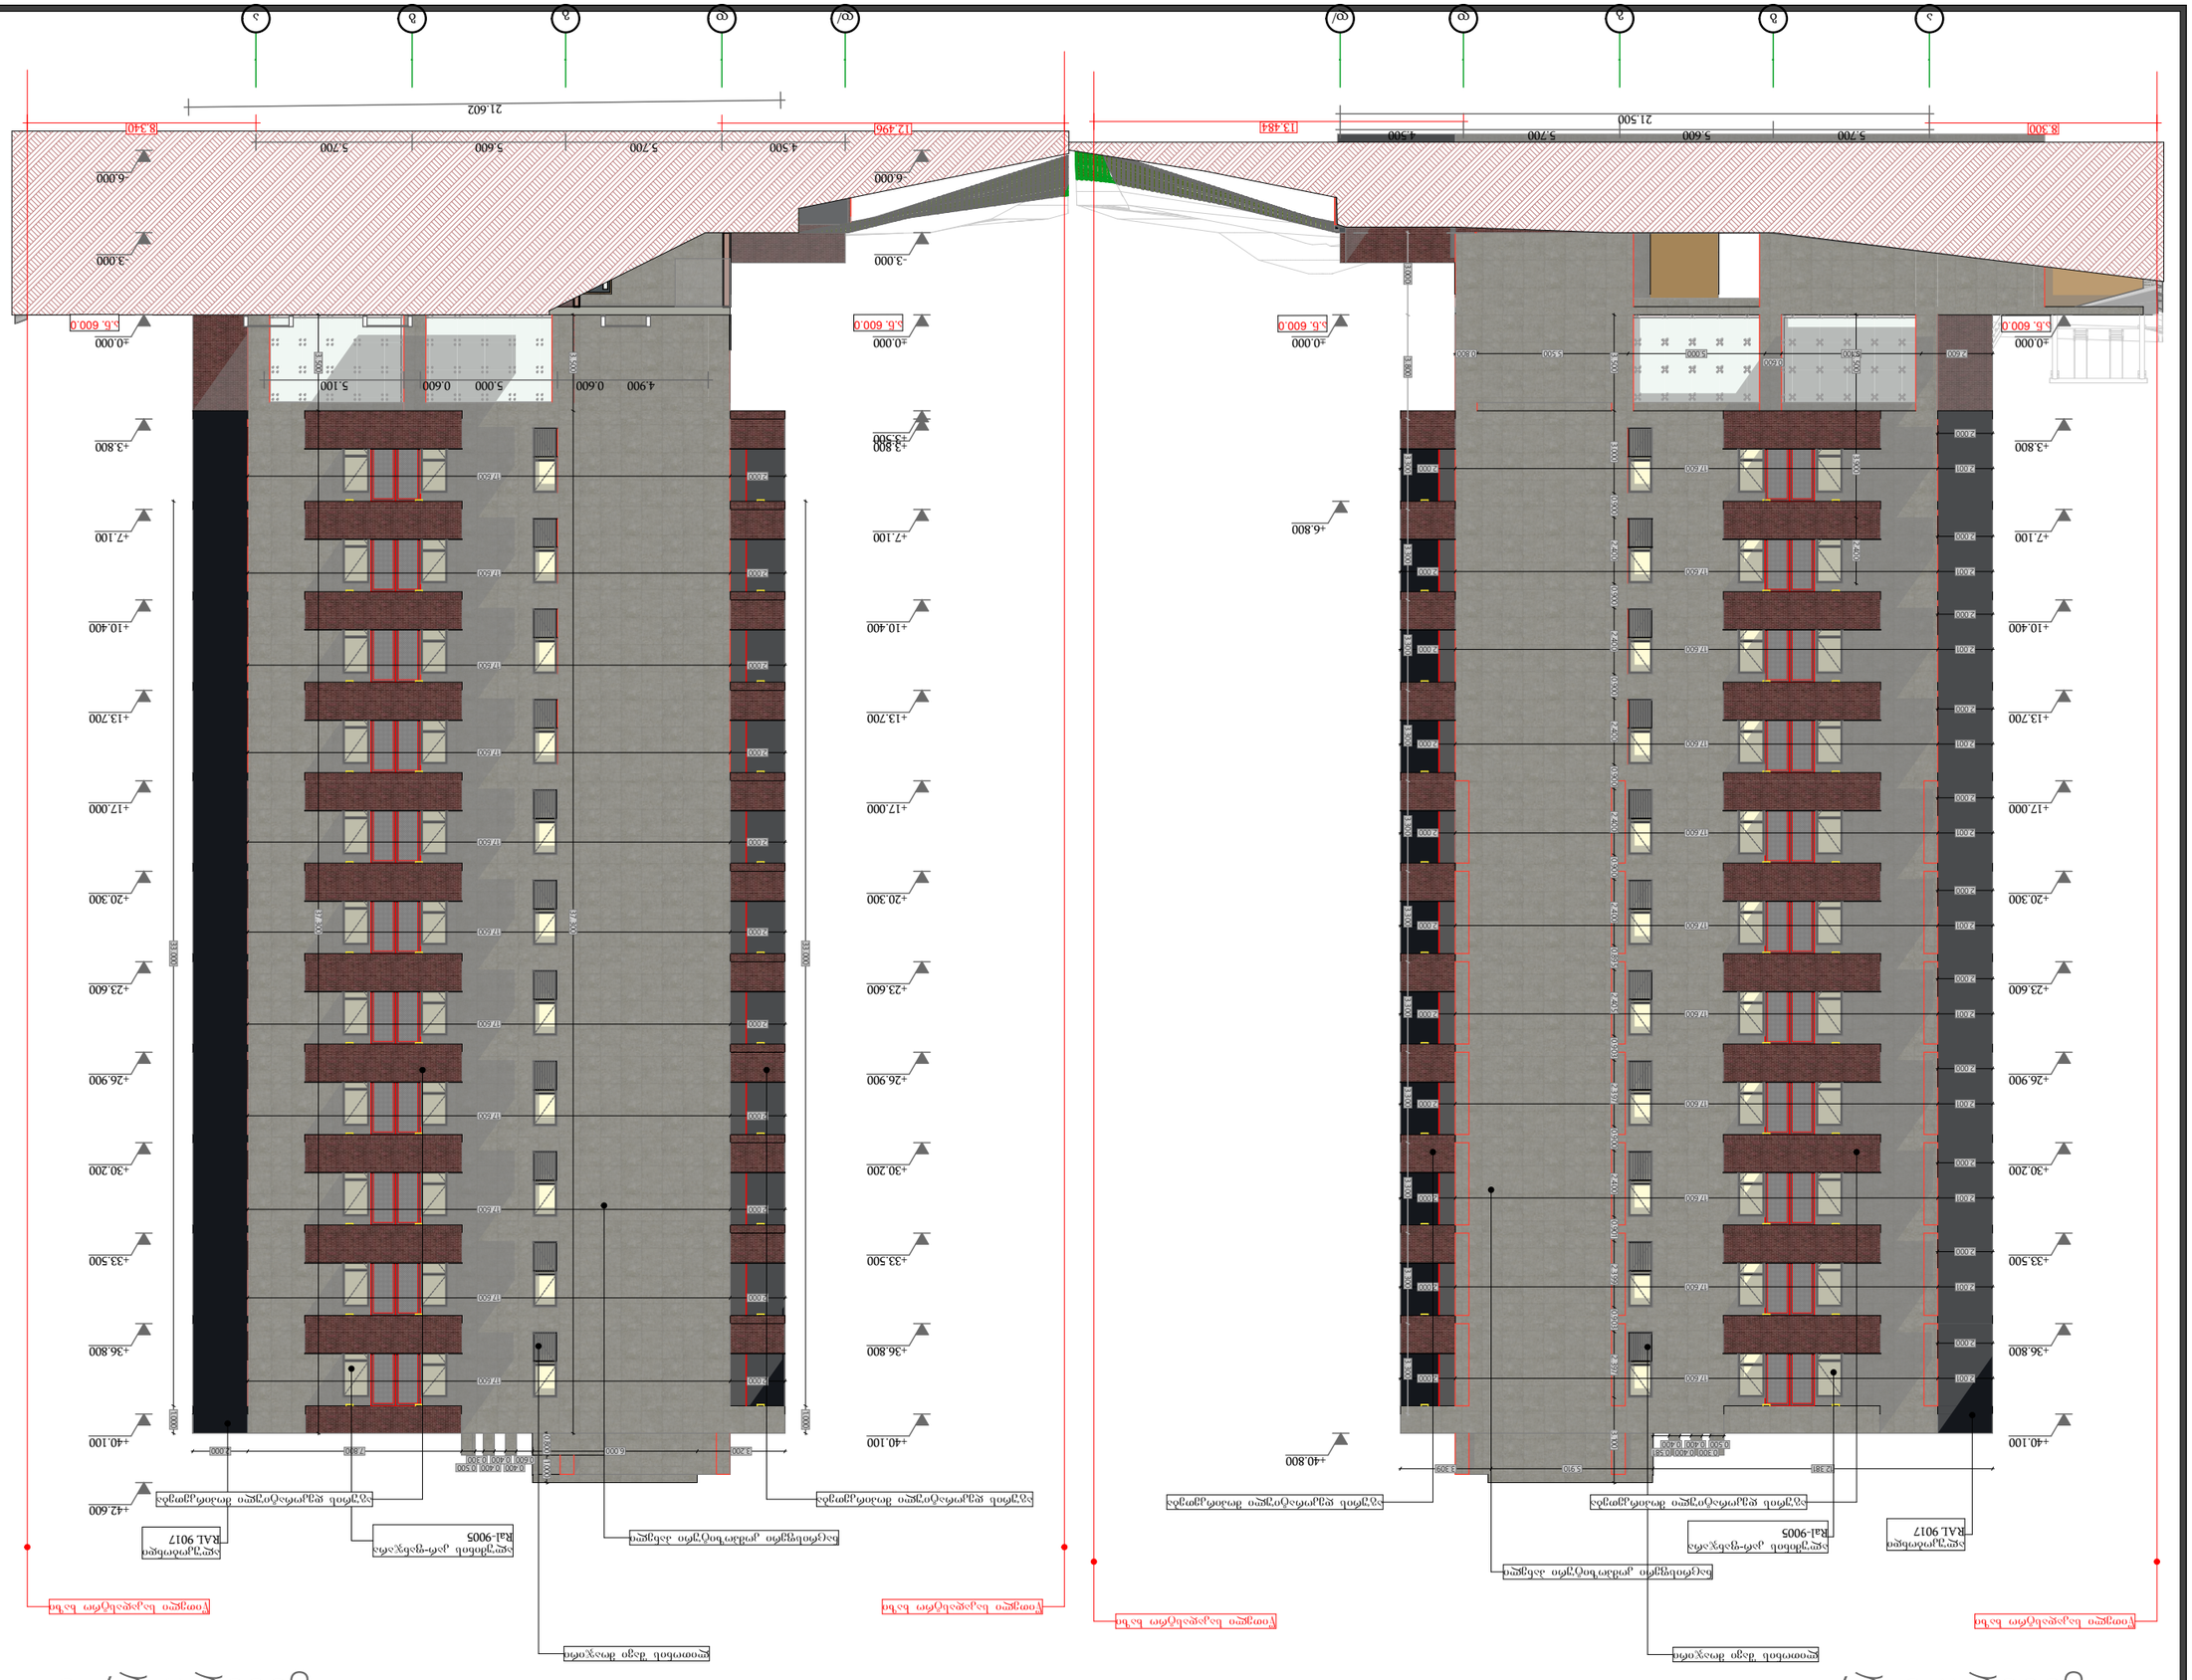

DESIGNER IDENTIFICATION BLOCK
დიზაინერის დადგენილების ბლოკი

PROJECT ADDRESS
პროექტის მისამართი

ქ.თბილისი ვაჟა-ფშაველას N13 ის
მიმდინარე

ს/ე 01.10.06.001.294

CLIENT
დამკვეთი

"ნაკ ლიმიტედ"

PROJECT NAME
პროექტის დასახელება

მრავალბინიანი საცხოვრებელი სახლის
მშენებლობა

ავტორისეული ზედამხედველობა

ტექნიკური ზედამხედველობა

ფორმატი PAPER SIZE	მასშტაბი SCALE	ფურცლის N SHEET NO
A3	1:100	

TITLE
ნახატის დასახელება

ავტორი

STAGE
სამშენებლო პროექტირების ეტაპი

ს/ე 01.10.06.001.294

CLIENT
დამკვეთი

"ნაკ ლიმიტედ"

PROJECT ADDRESS
პროექტის მისამართი

ქ.თბილისი ვაჟა-ფშაველას N13 ის
მიმდინარე

PROJECT NAME
პროექტის დასახელება

მრავალბინიანი საცხოვრებელი სახლის
მშენებლობა

ავტორისეული ზედამხედველობა

ტექნიკური ზედამხედველობა

ფორმატი PAPER SIZE	მასშტაბი SCALE	ფურცლის N SHEET NO
A3	1:100	

TITLE
ნახატის დასახელება

ავტორი

STAGE
სამშენებლო პროექტირების ეტაპი

ფასადი 10-1/



დამგეგმარებელი
DESIGNER IDENTIFICATION BLOCK

პროექტის დასახელება
PROJECT NAME
მრავალბინიანი საცხოვრებელი სახლი

დამკვეთი
CLIENT
შპს "აპკო დიღომი"

პროექტის მისამართი
PROJECT ADDRESS
ქ.თბილისი პეტრე იბერის შესახვევი N13 ის მიმდებარედ

ს/კ 01.10.06.001.294

ეტაპი
STAGE
არქიტექტურული პროექტი

ნახაზის სათაური
TITLE

შენიშვნა:

ფორმატი	მასშტაბი	ფურცლის N
PAPER SIZE	SCALE	SHEET NO
A3	1:100	

არქიტექტორი
ივანე ჯიჯიეიშვილი

არქიტექტორი

კონსტრუქტორი

თანამშრომელი

კარ ფანჯრის ექსპლიკაცია

კარ-ფანჯრის ექსპლიკაცია

დასახელება	კ-01	კ-02	ფ-01
რაოდენობა	11	132	11
განზომილება	220×270	240×270	120×240
მიმართულება	R	L	R
2D აღნიშვნა	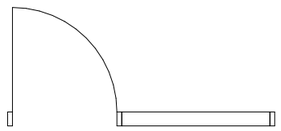	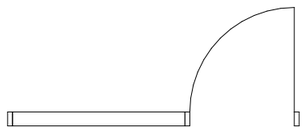	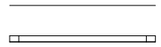
3D აღნიშვნა	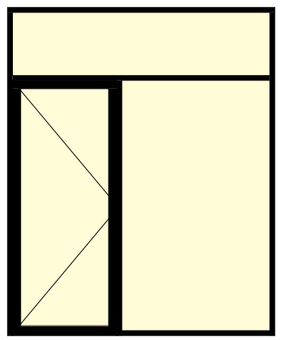	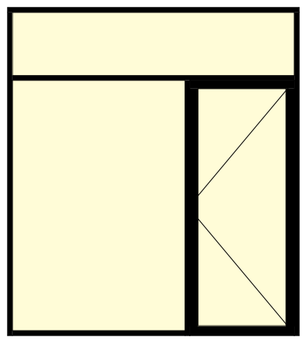	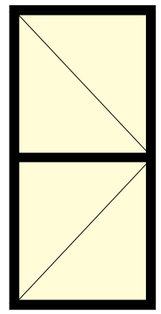

დასახელება	კ-04	კ-05	ფ-03	ფ-02	ჟ -06
რაოდენობა	132	2	66	22	22
განზომილება	240×270	100×220	90×240	100×240	100×270
მიმართულება	R	L	R	L	L
2D აღნიშვნა	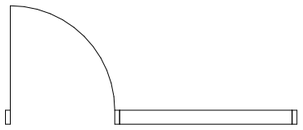	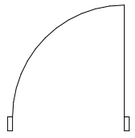	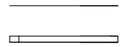		
3D აღნიშვნა	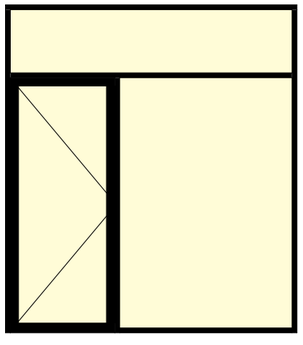	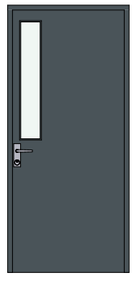	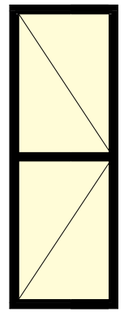	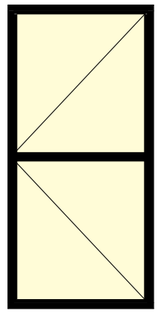	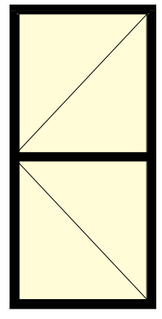

დამგეგმარებელი
DშIGNER IDNIVIDUALIS BLOCK

პროექტის დასახელება
ROOJHRT NAM

მრავალბინიანი საცხოვრებელი სახლი

დამკვეთი
CLIENT

შპს აბგრეიდ ქონსტრაქშენი

პროექტისმისამართი
ROOJHRT ADDRESS
ქ.თბილისი პეტრე იბერის შესახვევი N13 ის მიმდებარედ

ს/კ 01.10.06.001.294

ეტაპი
STAGE
არქიტექტურული პროექტი

ნახაზისსათაური
TITLE

შენიშვნა:

ფორმატი	მასშტაბი	ფურცლის N
FORMAT A3	SCALE 1:100	SHEET No

არქიტექტორი
თენგიზ ესიავა

არქიტექტორი

კონსტრუქტორი

დაამუშავა

მასშტაბი 2:1

დასახელება	ვიტრაჟი-1
3D აღნიშვნა	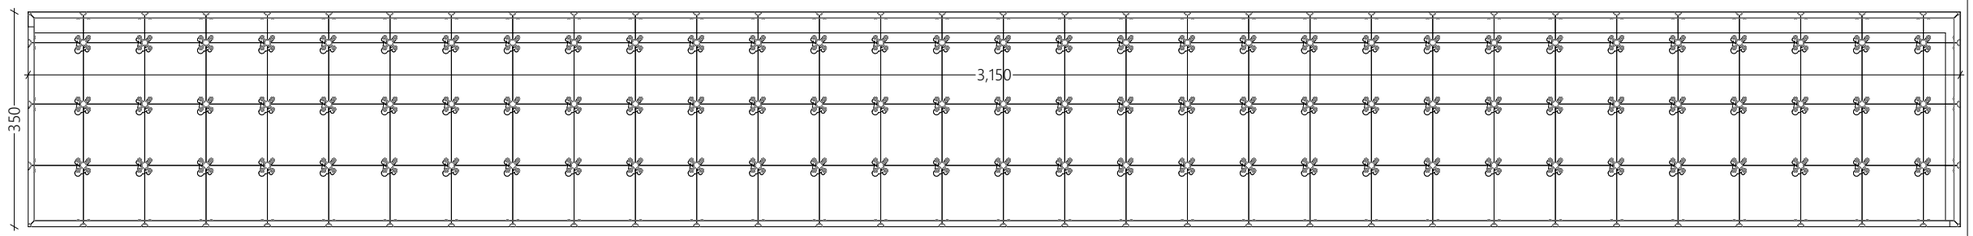
რაოდენობა	1

დასახელება	ვიტრაჟი-2	ვიტრაჟი-3	ვიტრაჟი-4
3D აღნიშვნა	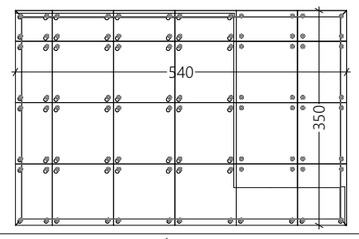	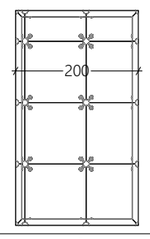	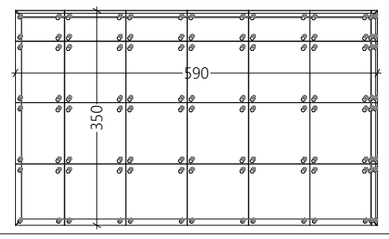
რაოდენობა	1	2	1

დასახელება	ვიტრაჟი-5	ვიტრაჟი-6
3D აღნიშვნა	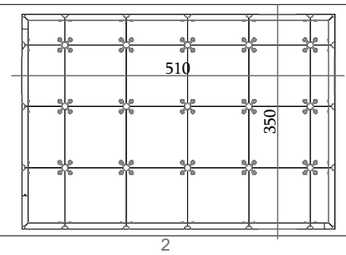	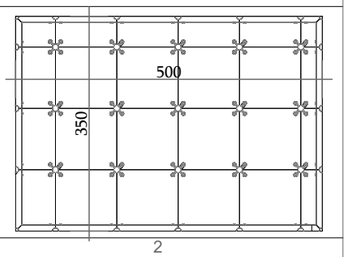
რაოდენობა	2	2

დამგეგმარებელი
DESIGNER IDENTIFICATION BLOCK

პროექტის დასახელება
PROJECT NAME
მრავალბინიანი საცხოვრებელი სახლი

დამკვეთი
CLIENT
შპს "აპკო დიღომი"

პროექტის მისამართი
PROJECT ADDRESS
ქ.თბილისი პეტრე იბერის შესახვევი N13 ის მიმდებარედ

ს/კ 01.10.06.001.294

ეტაპი
STAGE
არქიტექტურული პროექტი

ნახაზის სათაური
TITLE

შენიშვნა:

ფორმატი PAPER SIZE	მასშტაბი SCALE	ფურცლის N SHEET NO
A3	1:100	

არქიტექტორი
ივანე ჯიჯიეიშვილი

არქიტექტორი

კონსტრუქტორი

დამპროექტებელი

აივნის მოაჯირი

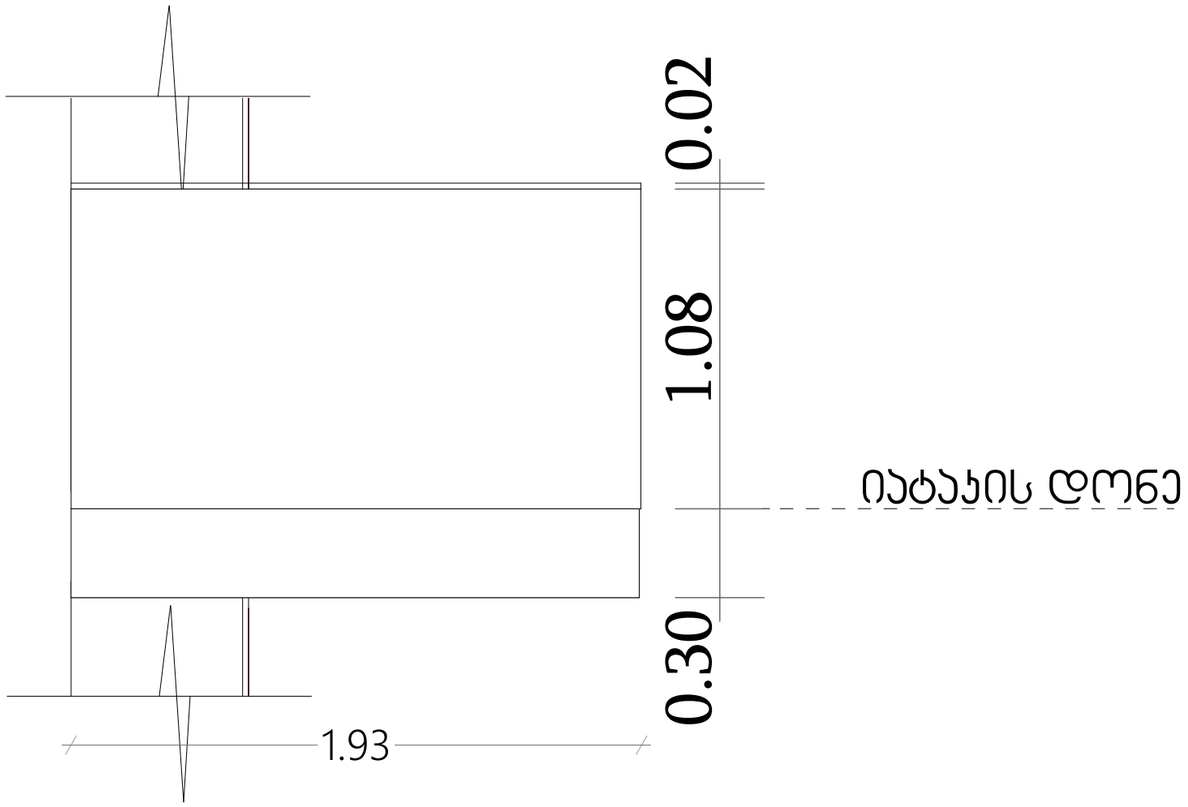

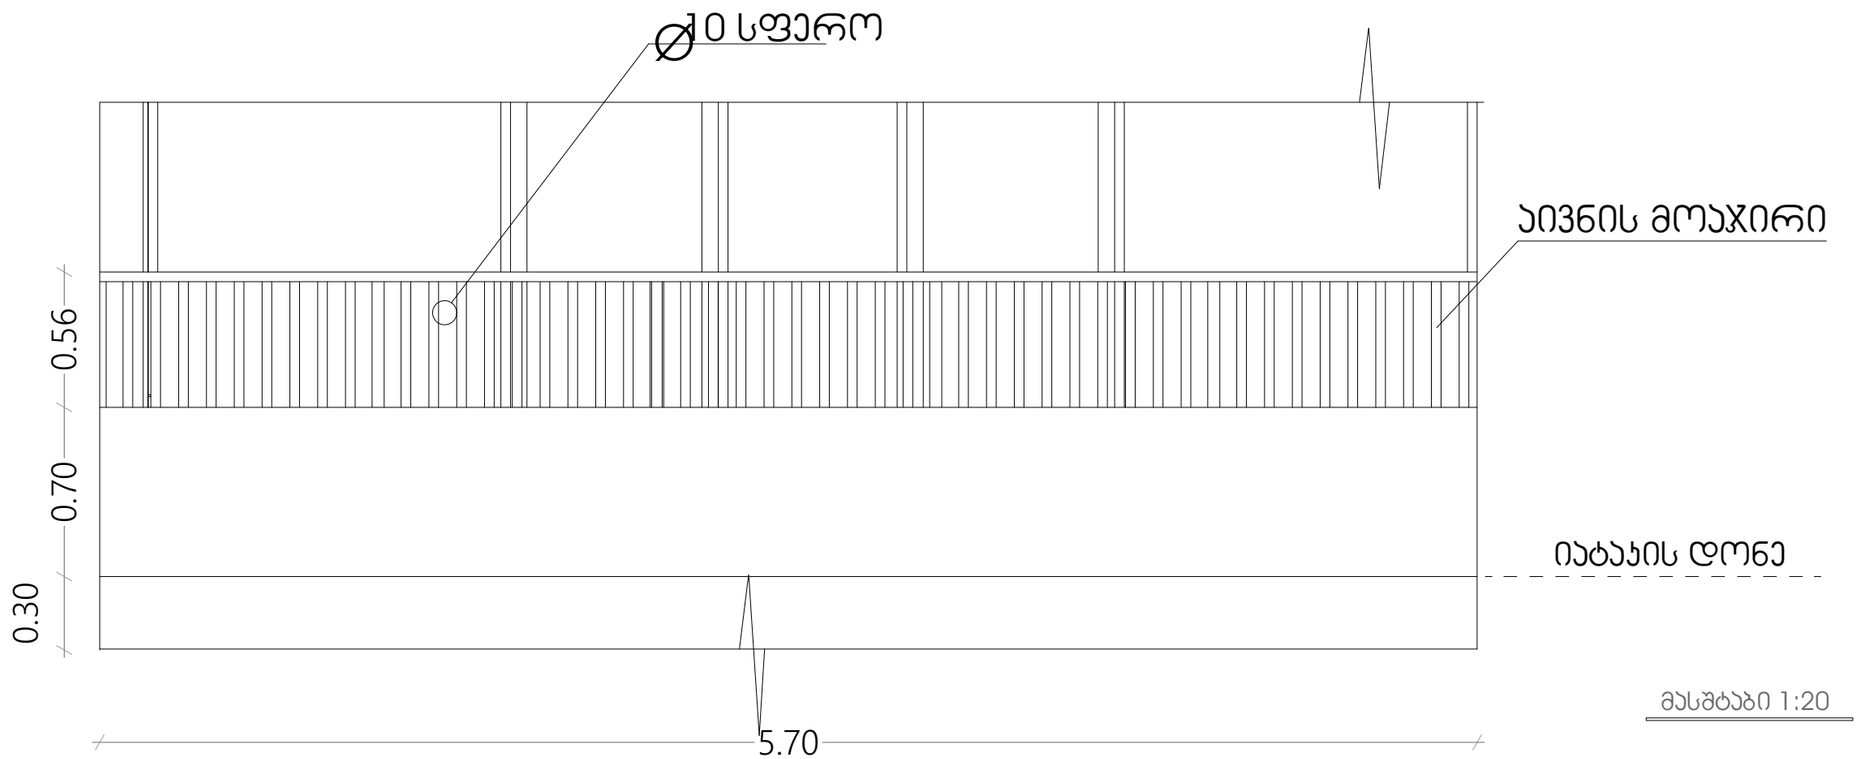

მასშტაბი 1:20

დამგეგმარებელი
DESIGNER IDENTIFICATION BLOCK

პროექტის დასახელება
PROJECT NAME

მრავალბინიანი
საცხოვრებელი სახლი

დამკვეთი
CLIENT
შპს "აპკო დიღომი"

პროექტის მისამართი
PROJECT ADDRESS
ქ.თბილისი პეტრე იბერის
შესახვევი N13 ის
მიმდებარედ

ს/კ 01.10.06.001.294

ეტაპი
STAGE
არქიტექტურული პროექტი

ნახაზის სათაური
TITLE

შენიშვნა:

ფორმატი	მასშტაბი	ფურცლის N
PAPER SIZE	SCALE	SHEET NO
A3	1:100	

არქიტექტორი
ივანე ჯოჯიეიშვილი

არქიტექტორი

კონსტრუქტორი

დამპროექტებელი

ჭრილი 2-2

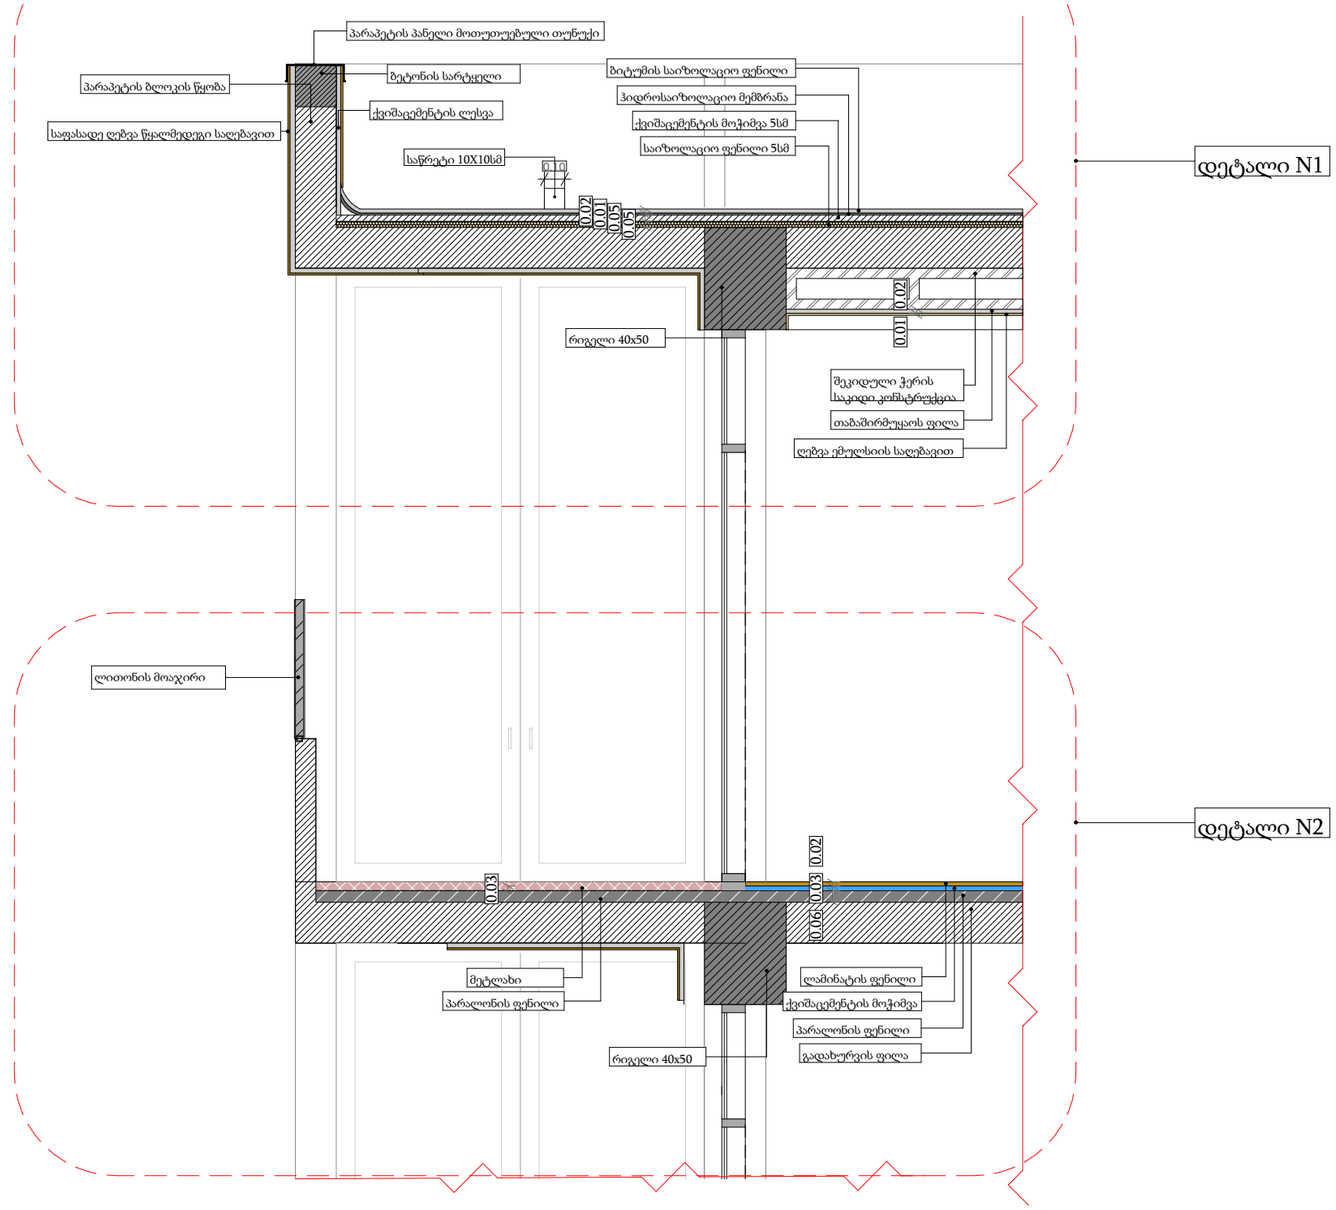

მასშტაბი 1:30

დამგეგმარებელი
DESIGNER IDENTIFICATION BLOCK

პროექტის დასახელება
PROJECT NAME
მრავალბინიანი საცხოვრებელი სახლი

დამკვეთი
CLIENT
შპს აბგრეიდ ქონსტრაქშენი

პროექტის მისამართი
PROJECT ADDRESS
ქ.თბილისი კეტრე იბერის შესახვევი N13 ის მიმდებარედ

ს/კ 01.10.06.001.294

ეტაპი
STAGE
არქიტექტურული პროექტი

ნახაზის სათაური
TITLE

შენიშვნა:

ფორმატი	მასშტაბი	ფურცლის N
PAPER SIZE	SCALE	SHEET NO
A3	1:100	

არქიტექტორი
თენგიზ ესიავა

არქიტექტორი

კონსტრუქტორი

დაამუშავა

დეტალი-1

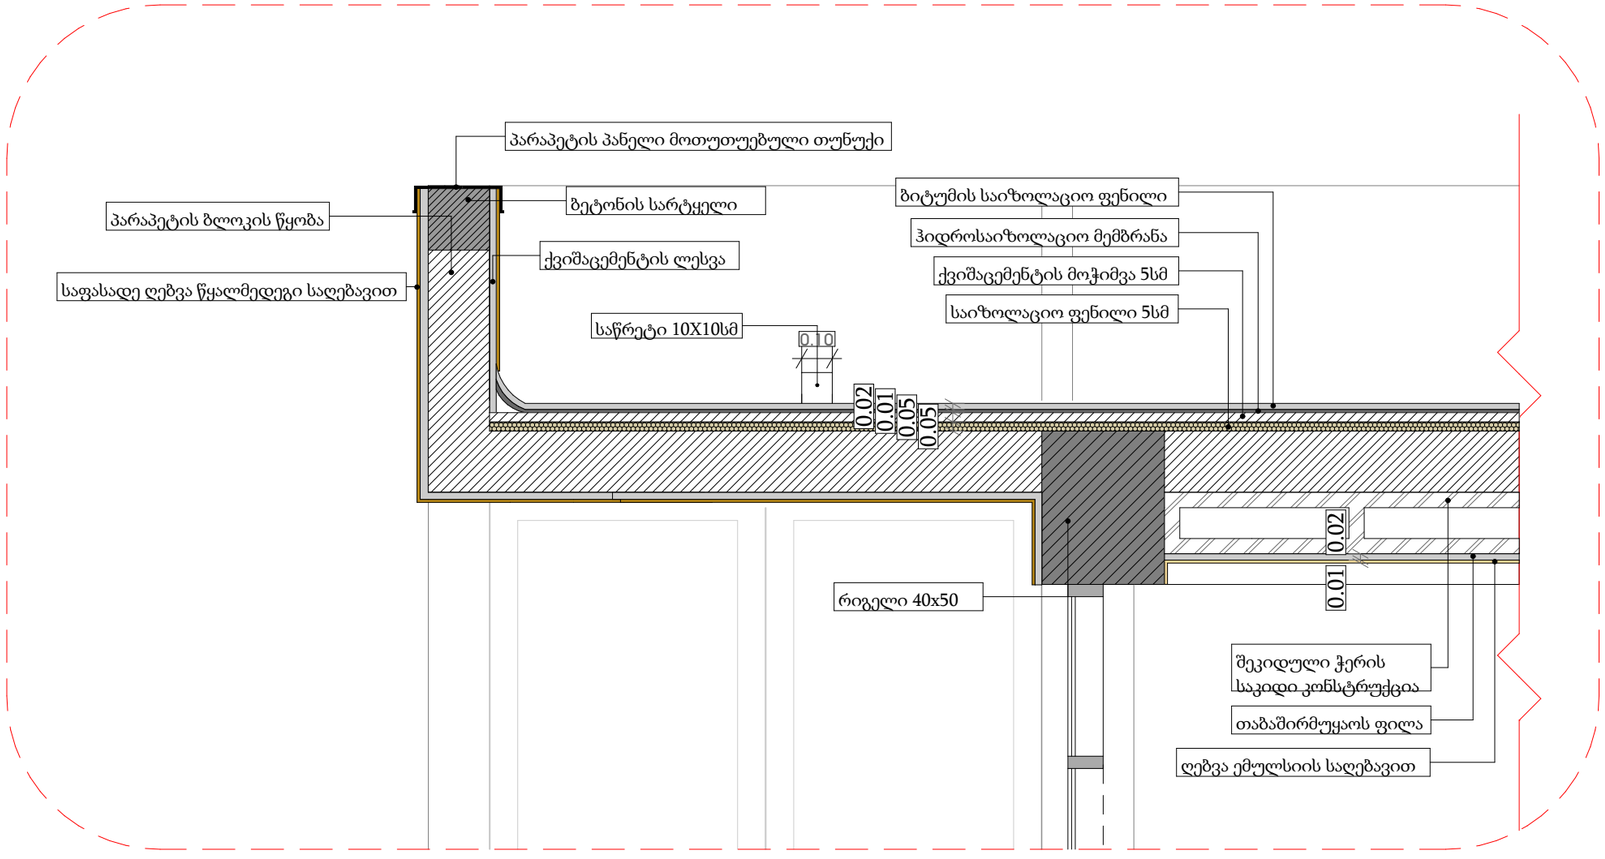

მასშტაბი 1:20

დამგეგმარებელი
DESIGNER IDENTIFICATION BLOCK

პროექტის დასახელება
PROJECT NAME
მრავალბინიანი საცხოვრებელი სახლი

დამკვეთი
CLIENT
შპს აბგრეიდ ქონსტრაქშენი

პროექტის მისამართი
PROJECT ADDRESS
ქ.თბილისი კეტრე იბერის შესახვევი N13 ის მიმდებარედ

ს/კ 01.10.06.001.294

ეტაპი
STAGE
არქიტექტურული პროექტი

ნახაზის სათაური
TITLE

შენიშვნა:

ფორმატი	მასშტაბი	ფურცლის N
PAPER SIZE A3	SCALE 1:100	SHEET NO

არქიტექტორი
თენგიზ ესიავა

არქიტექტორი

კონსტრუქტორი

დაამუშავა

დეტალი-2

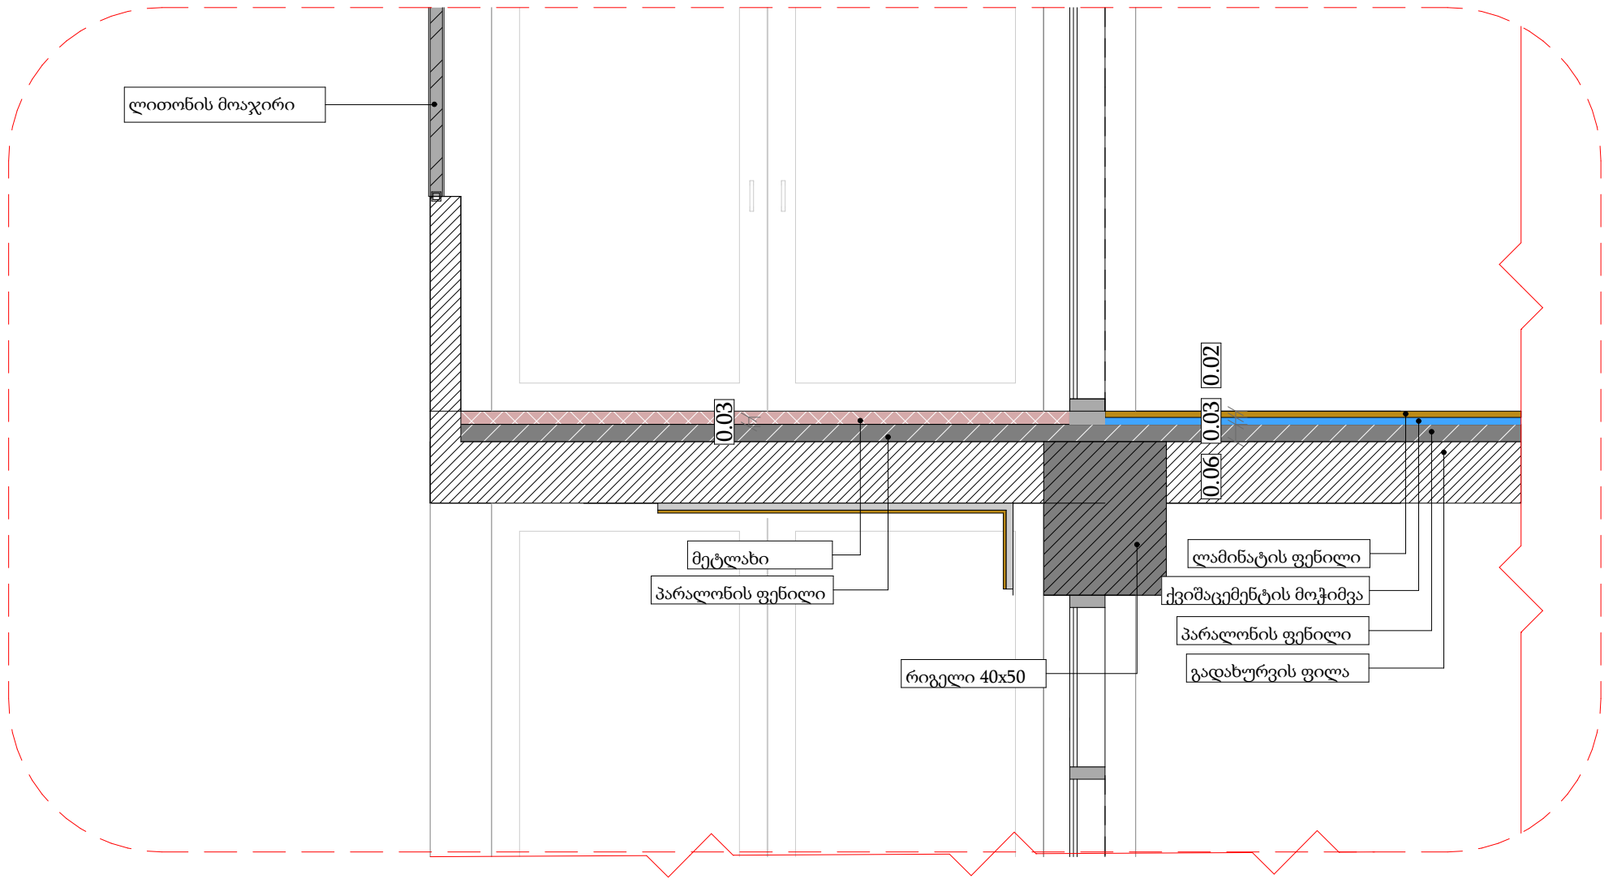

მასშტაბი 1:20

დამგეგმარებელი
DESIGNER IDENTIFICATION BLOCK

პროექტის დასახელება
PROJECT NAME
მრავალბინიანი საცხოვრებელი სახლი

დამკვეთი
CLIENT
შპს აბგრეიდ ქონსტრაქშენი

პროექტის მისამართი
PROJECT ADDRESS
ქ.თბილისი კეტრე იბერის შესახვევი N13 ის მიმდებარედ

ს/კ 01.10.06.001.294

ეტაპი
STAGE
არქიტექტურული პროექტი

ნახაზის სათაური
TITLE

შენიშვნა:

ფორმატი	მასშტაბი	ფურცლის N
PAPER SIZE	SCALE	SHEET NO
A3	1:100	

არქიტექტორი
თენგიზ ესიავა

არქიტექტორი

კონსტრუქტორი

დაამუშავა