
fasadi 1-6 RerZebSi
maStabi: 1:100

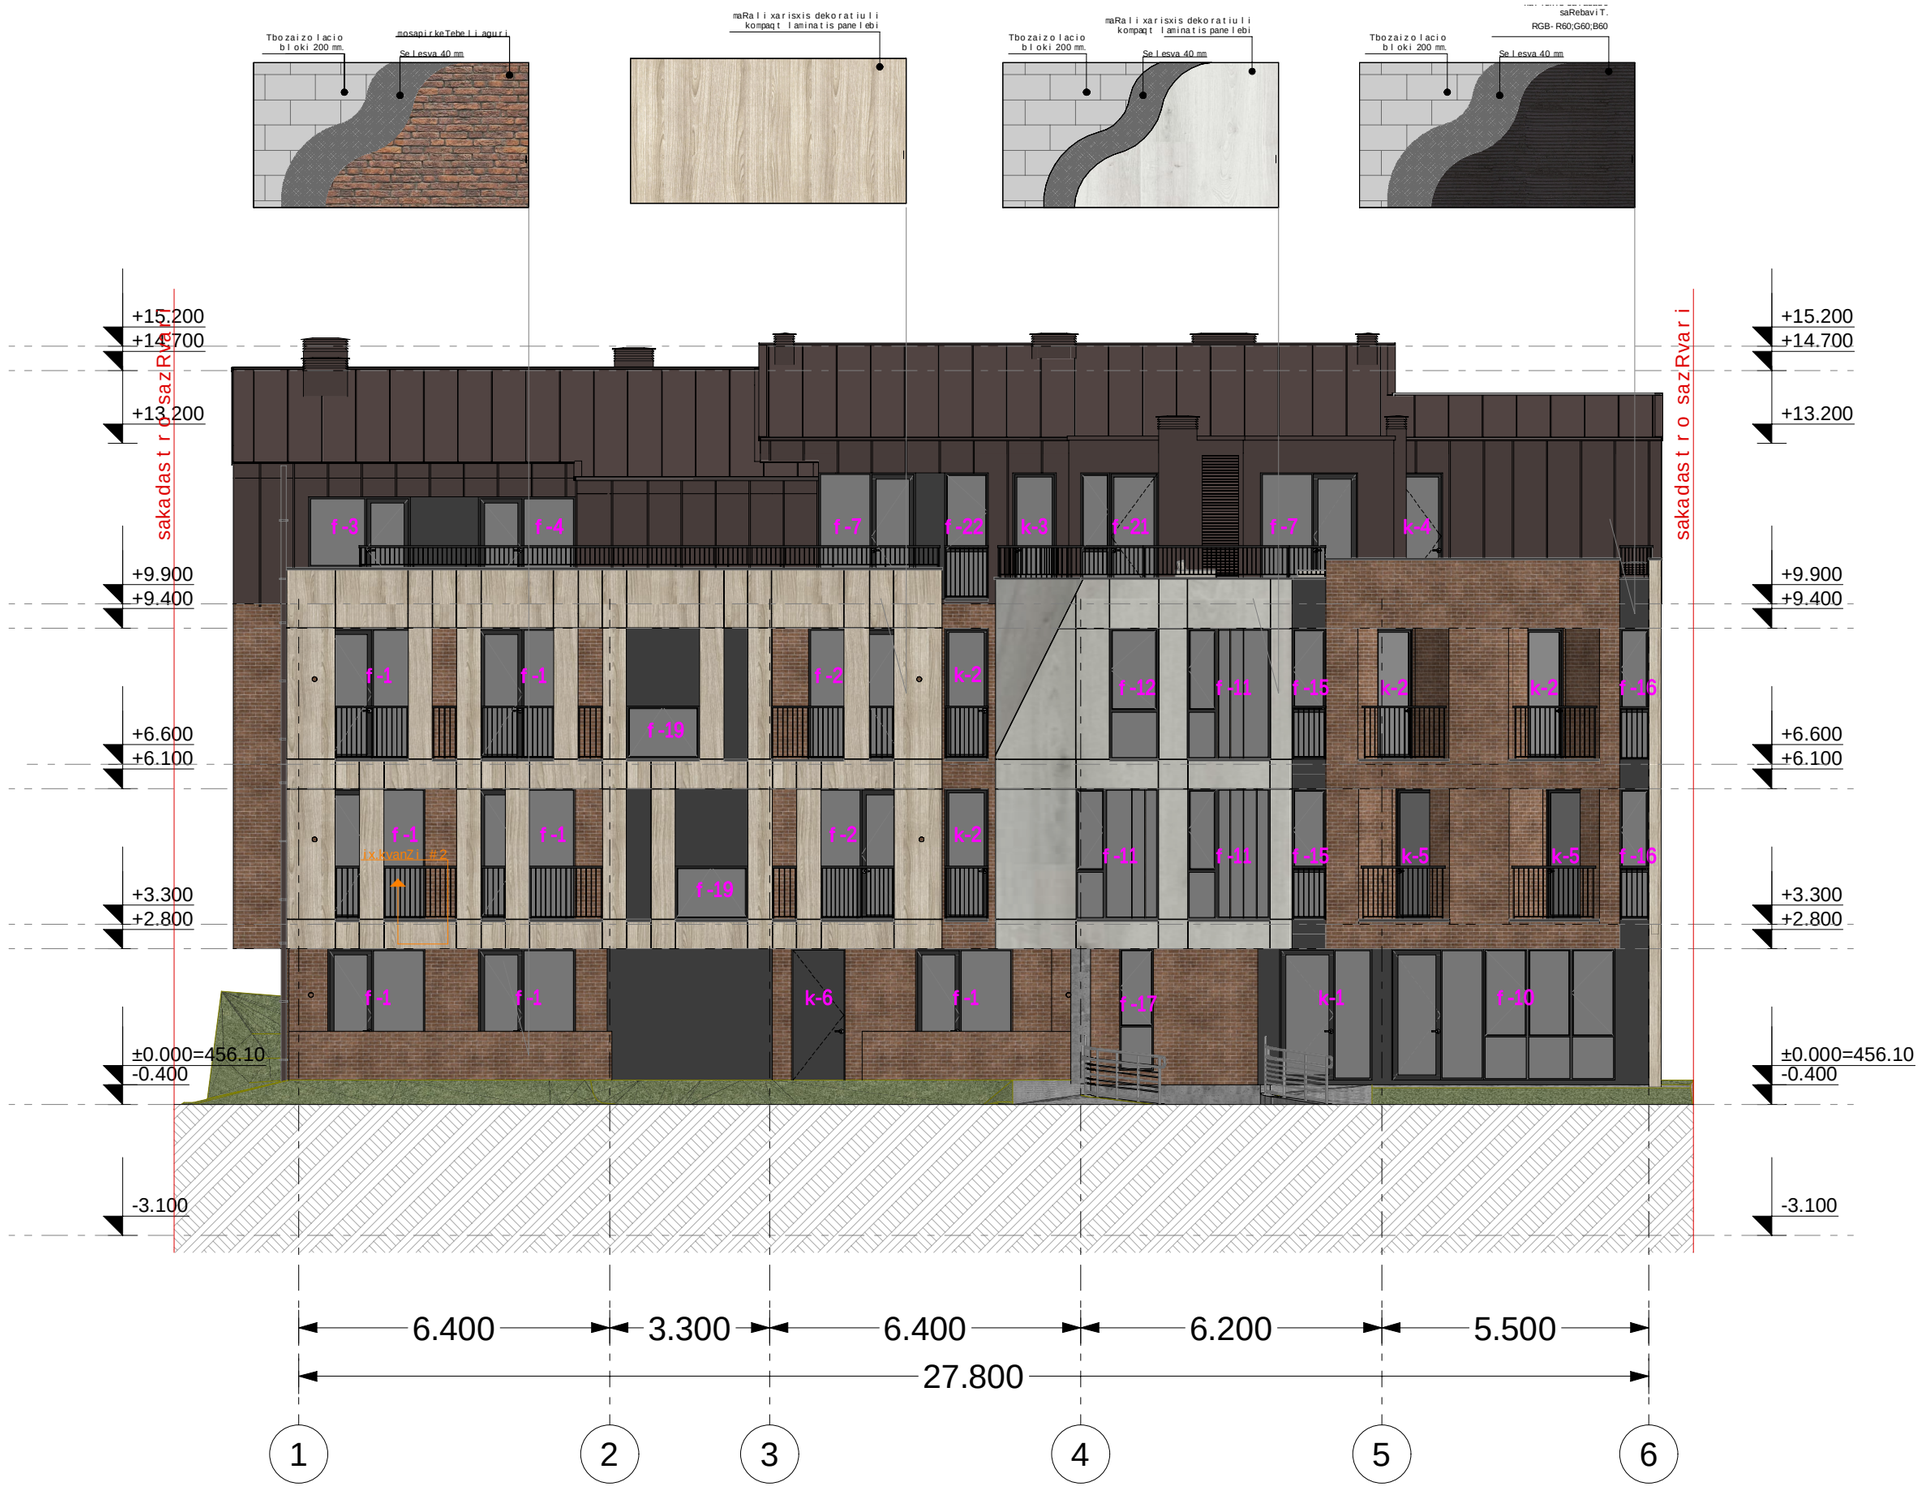

formati A-3	Tbilisi 2025w. / dakveTa #	failis saxeli

Senoba nagebobis funqcia:

mravalbiniani sacxovrebeli saxli

fasadi 1-6 RerZebSi

pirobiTi niSnebi:

nakveTis sazRvari

Wrilis xazi

arqiteqturuli niSnuli

damkveTi:
Sps "premium qonsTraqSen development"
s.k 405505608 tel: 595 55 35 74

misamarTi:
q. Tbilisi, CubiniZis quCa #22,
q. Tbilisi CubiniZis quCa # 24,

sak. kodi: (01.17.01.027.032)

TariRi 05/01/2024w.

#	koreqtireba	TariRi
1		
2		
3		
4		
5		
6		

saproeqto organizacia

Tanamdeboba	gvari	xelmowera
direqtori	g. bendeliani	
arqiteqtori	g. bendeliani	
arqiteqtori	k. kamkamiZe	
arqiteqtori		


saproeqto logo | **misamarTi**

BIJI ARCHITECTURE

q. Tbilisi
o. lorTqifaniZis 2d ofisi #1
TEL: 595 55-35-74
599 75-28-88

masStabi	m 1:150	A-301
TaraRi	05/01/2025w.	
stadia	formati	furceli
proeqti	A-3	

fasadi 6-1 RerZebSi
maStabi: 1:100

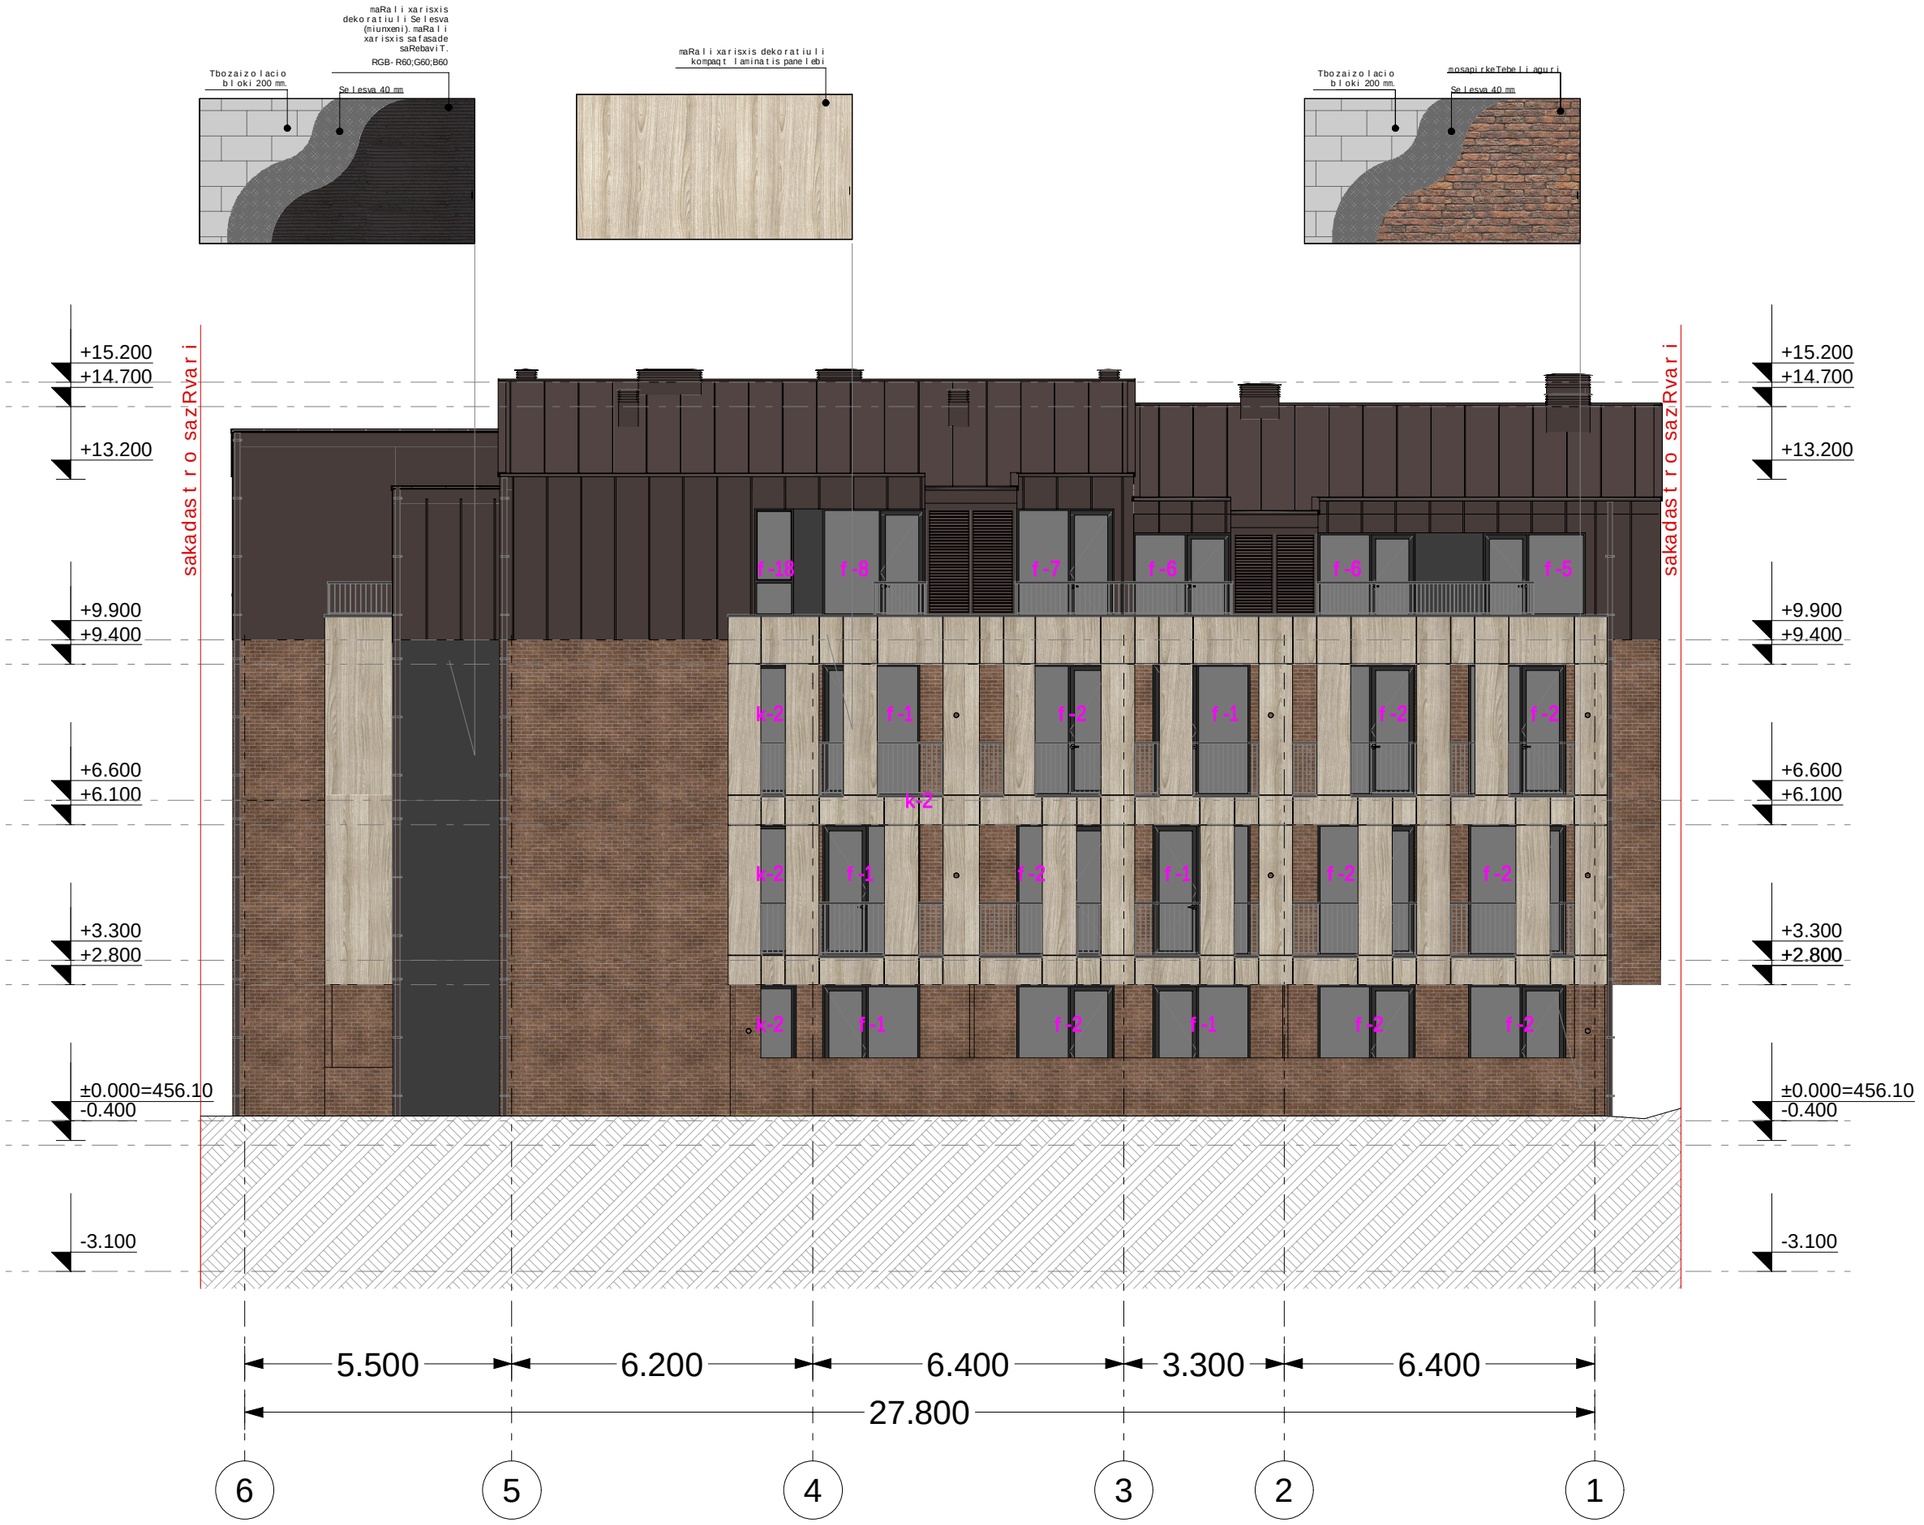

formati A-3 | Tbilisi 2025w. / dakveTa # | failis saxeli

Senoba nagebobis funqcia:

mravalbiniani sacxovrebeli saxli

fasadi 6-1 RerZebSi

pirobiTi niSnebi:

- nakveTis sazRvari
- Wrilis xazi
- arqiteqturuli niSnuli

damkveTi:
Sps "premium qonsTraqSen development"
s.k 405505608 tel: 595 55 35 74

misamarTi:
q. Tbilisi, CubiniZis quCa #22,
q. Tbilisi CubiniZis quCa # 24,

sak. kodi: (01.17.01.027.032)

TariRi 05/01/2024w.

#	koreqtireba	TariRi
1		
2		
3		
4		
5		
6		

saproeqto organizacia

Tanamdeboba	gvari	xelmowera
direqtori	g. bendeliani	
arqiteqtori	g. bendeliani	
arqiteqtori	k. kamkamiZe	
arqiteqtori		


saproeqto logo | **misamarTi**

BIJI ARCHITECTURE

q. Tbilisi
o. lorTqifaniZis 2d ofisi #1
TEL: 595 55-35-74
599 75-28-88

masStabi	m 1:150	A-302
TaraRi	05/01/2025w.	
stadia	formati	furceli
proeqti	A-3	

fasadi a-e RerZebSi
maStabi: 1:100

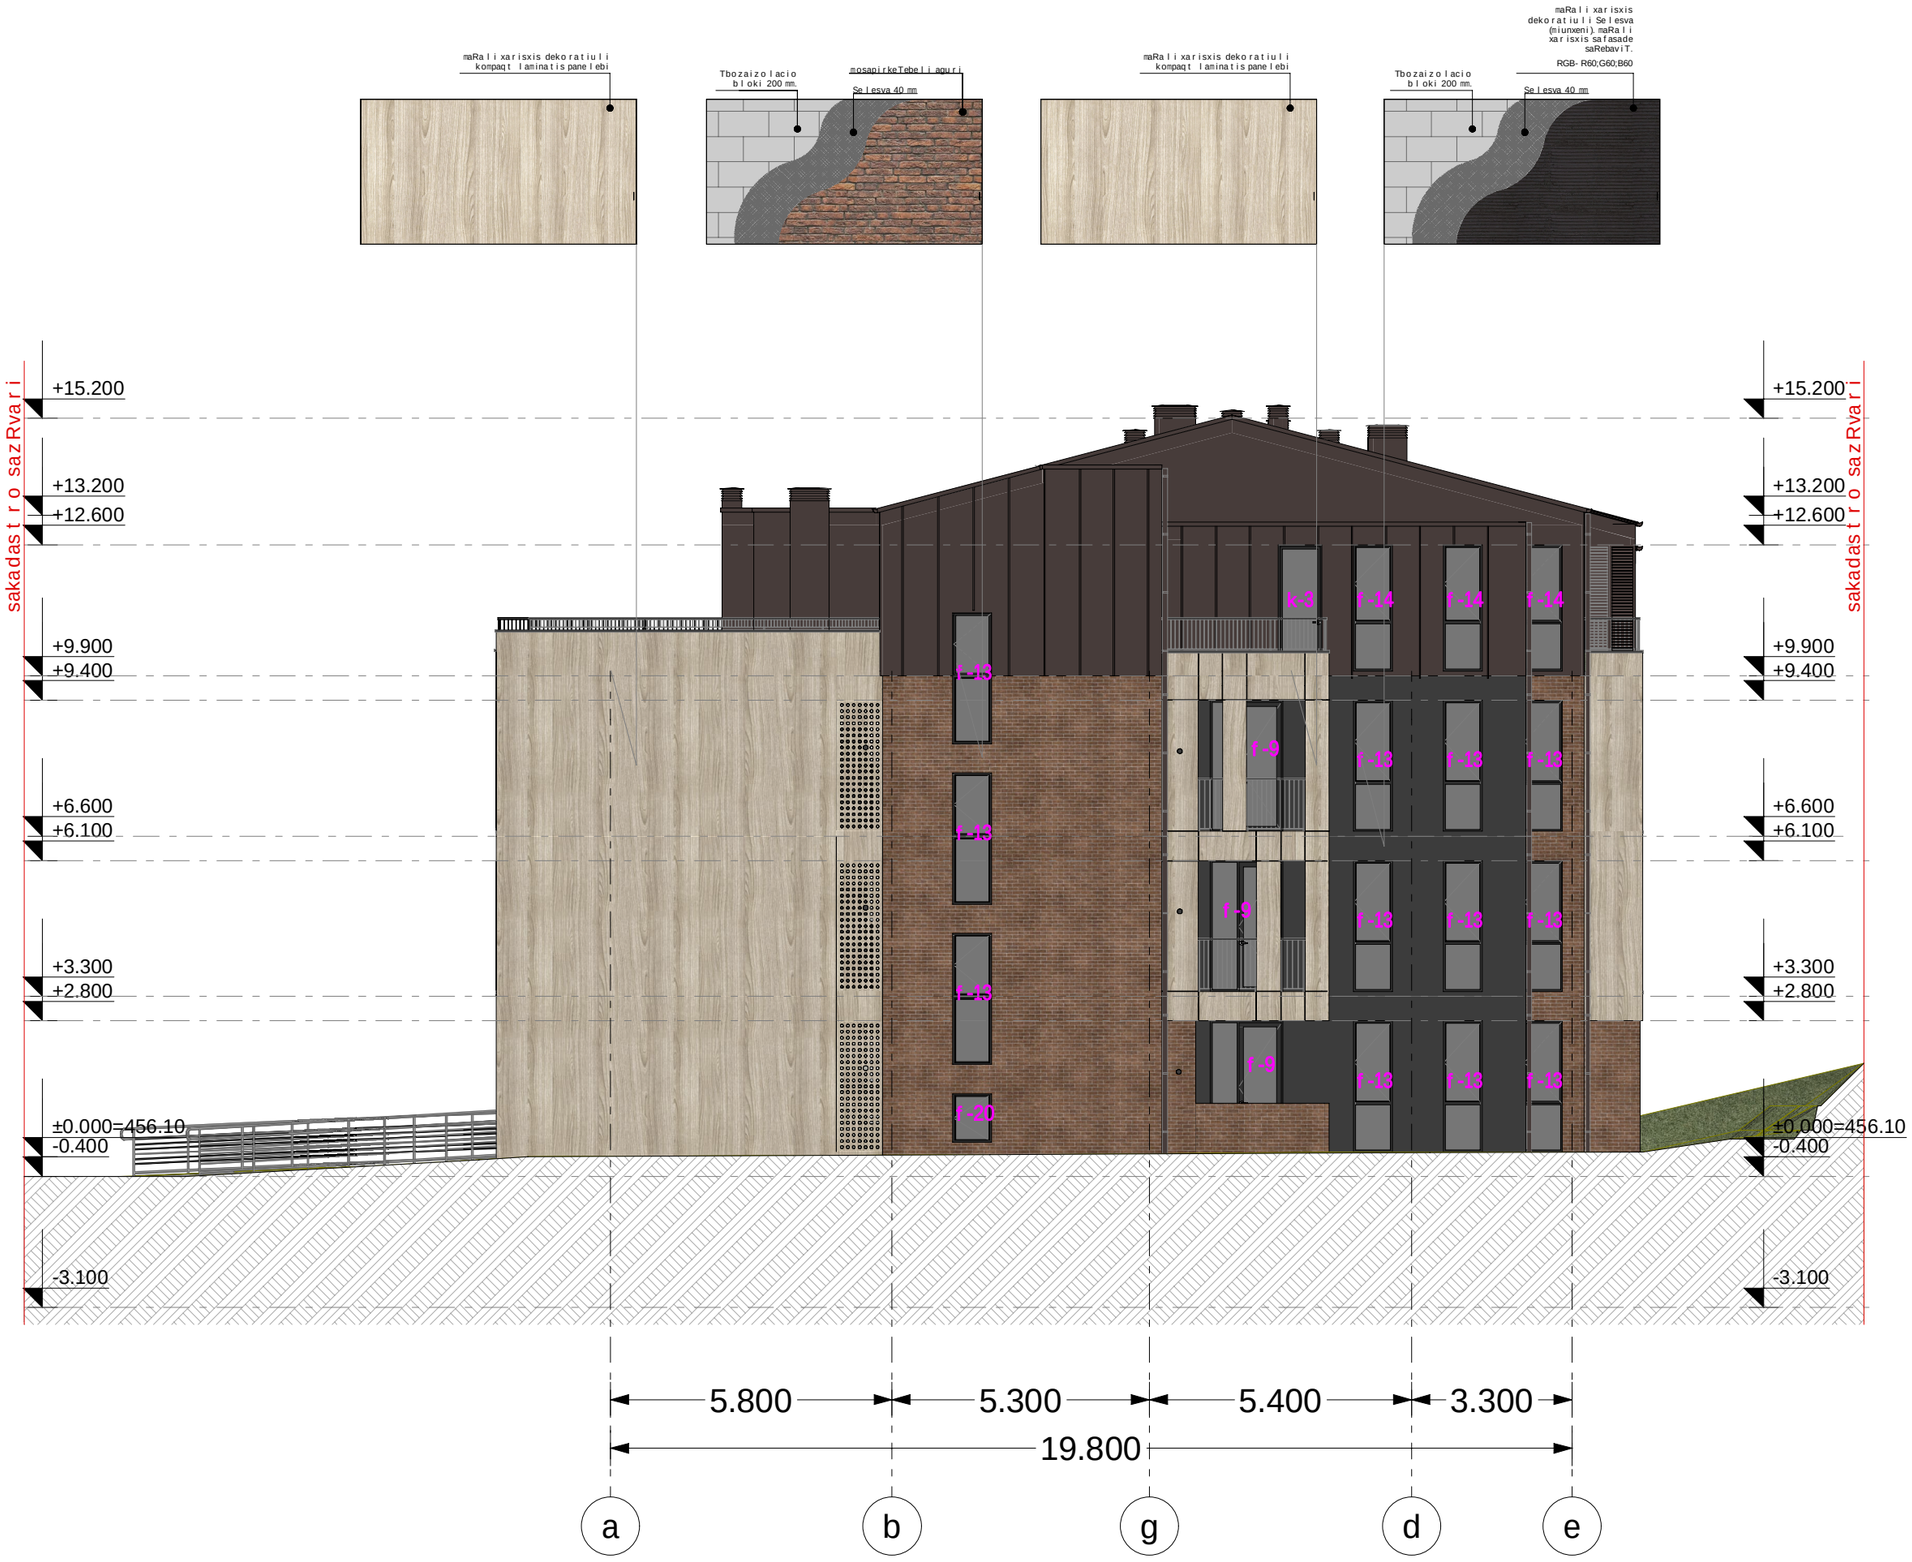

formati A-3	Tbilisi 2025w.	failis saxeli
	dakveTa #	

Senoba nagebobis funqcia:

mravalbiniani sacxovrebeli saxli

fasadi a-e RerZebSi

pirobiTi niSnebi:

nakveTis sazRvari

Wrilis xazi

arqiteqturuli niSnuli

damkveTi:
Sps "premium qonsTraqSen development"
s.k 405505608 tel: 595 55 35 74

misamarTi:
q. Tbilisi, CubiniZis quCa #22,
q. Tbilisi CubiniZis quCa # 24,

sak. kodi: (01.17.01.027.032)

TariRi 05/01/2024w.

#	koreqtireba	TariRi
1		
2		
3		
4		
5		
6		

saproeqto organizacia

Tanamdeboba	gvari	xelmowera
direqtori	g. bendeliani	
arqiteqtori	g. bendeliani	
arqiteqtori	k. kamkamiZe	
arqiteqtori		

saproeqto logo | **misamarTi**

BIJI ARCHITECTURE

q. Tbilisi
o. lorTqifaniZis 2d ofisi #1

TEL: 595 55-35-74
599 75-28-88

masStabi	m 1:150	A-304
TaraRi	05/01/2025w.	
stadia	formati	furceli
proeqti	A-3	

fasadi e-a RerZebSi
maStabi: 1:100



formati A-3	Tbilisi 2025w. dakveTa #	failis saxeli

Senoba nagebobis funqcia:

mravalbiniani sacxovrebeli saxli

fasadi e-a RerZebSi

pirobiTi niSnebi:

nakveTis sazRvari

Wrilis xazi

arqiteqturuli niSnuli

damkveTi:
Sps "premium qonsTraqSen development"
s.k 405505608 tel: 595 55 35 74

misamarTi:
q. Tbilisi, CubiniZis quCa #22,
q. Tbilisi CubiniZis quCa # 24,

sak. kodi: (01.17.01.027.032)

TariRi 05/01/2024w.

#	koreqtireba	TariRi
1		
2		
3		
4		
5		
6		

saproeqto organizacia

Tanamdeboba	gvari	xelmowera
direqtori	g. bendeliani	
arqiteqtori	g. bendeliani	
arqiteqtori	k. kamkamiZe	
arqiteqtori		

saproeqto logo | **misamarTi**

BIJI ARCHITECTURE

q. Tbilisi
o. lorTqifaniZis 2d ofisi #1

TEL: 595 55-35-74
599 75-28-88

masStabi	m 1:150	A-303
TaraRi	05/01/2025w.	
stadia	formati	furceli
proeqti	A-3	

ganS l a CubiniZis quCis mxr idan



formati A-3 | Tbilisi 2025w. | dakveTa # | failis saxeli

Senoba nagebobis funqcia:

mravalbiniani sacxovrebeli saxli

ganS l a CubiniZis quCis mxr idan

pirobiTi niSnebi:

nakveTis sazRvari

Wrilis xazi

arqiteqturuli niSnuli

damkveTi:
Sps "premium qonsTraqSen development"
s.k 405505608 tel: 595 55 35 74

misamarTi:
q. Tbilisi, CubiniZis quCa #22,
q. Tbilisi CubiniZis quCa # 24,

sak. kodi: (01.17.01.027.032)

TariRi 05/01/2024w.

#	koreqtireba	TariRi
1		
2		
3		
4		
5		
6		

saproeqto organizacia

Tanamdeboba	gvari	xe lmowera
direqtori	g. bendeliani	
arqiteqtori	g. bendeliani	
arqiteqtori	k. kamkamiZe	
arqiteqtori		

saproeqto logo | **misamarTi**

BIJI ARCHITECTURE
BIJI ARCHITECTURE

q. Tbilisi
o. lorTqifaniZis 2d ofisi #1

TEL: 595 55-35-74
599 75-28-88

masStabi	m 1:150	
TaraRi	05/01/2025w.	
stadia	formati	furceli
proeqti	A-3	