ფასადები


პროექტი

მრავალბინიანი საცხოვრებელი სახლი

პროექტის მისამართი

ქალაქი თბილისი, მოსკოვის გამზირი, N.38

ფასადი 1-9 ღერძებში

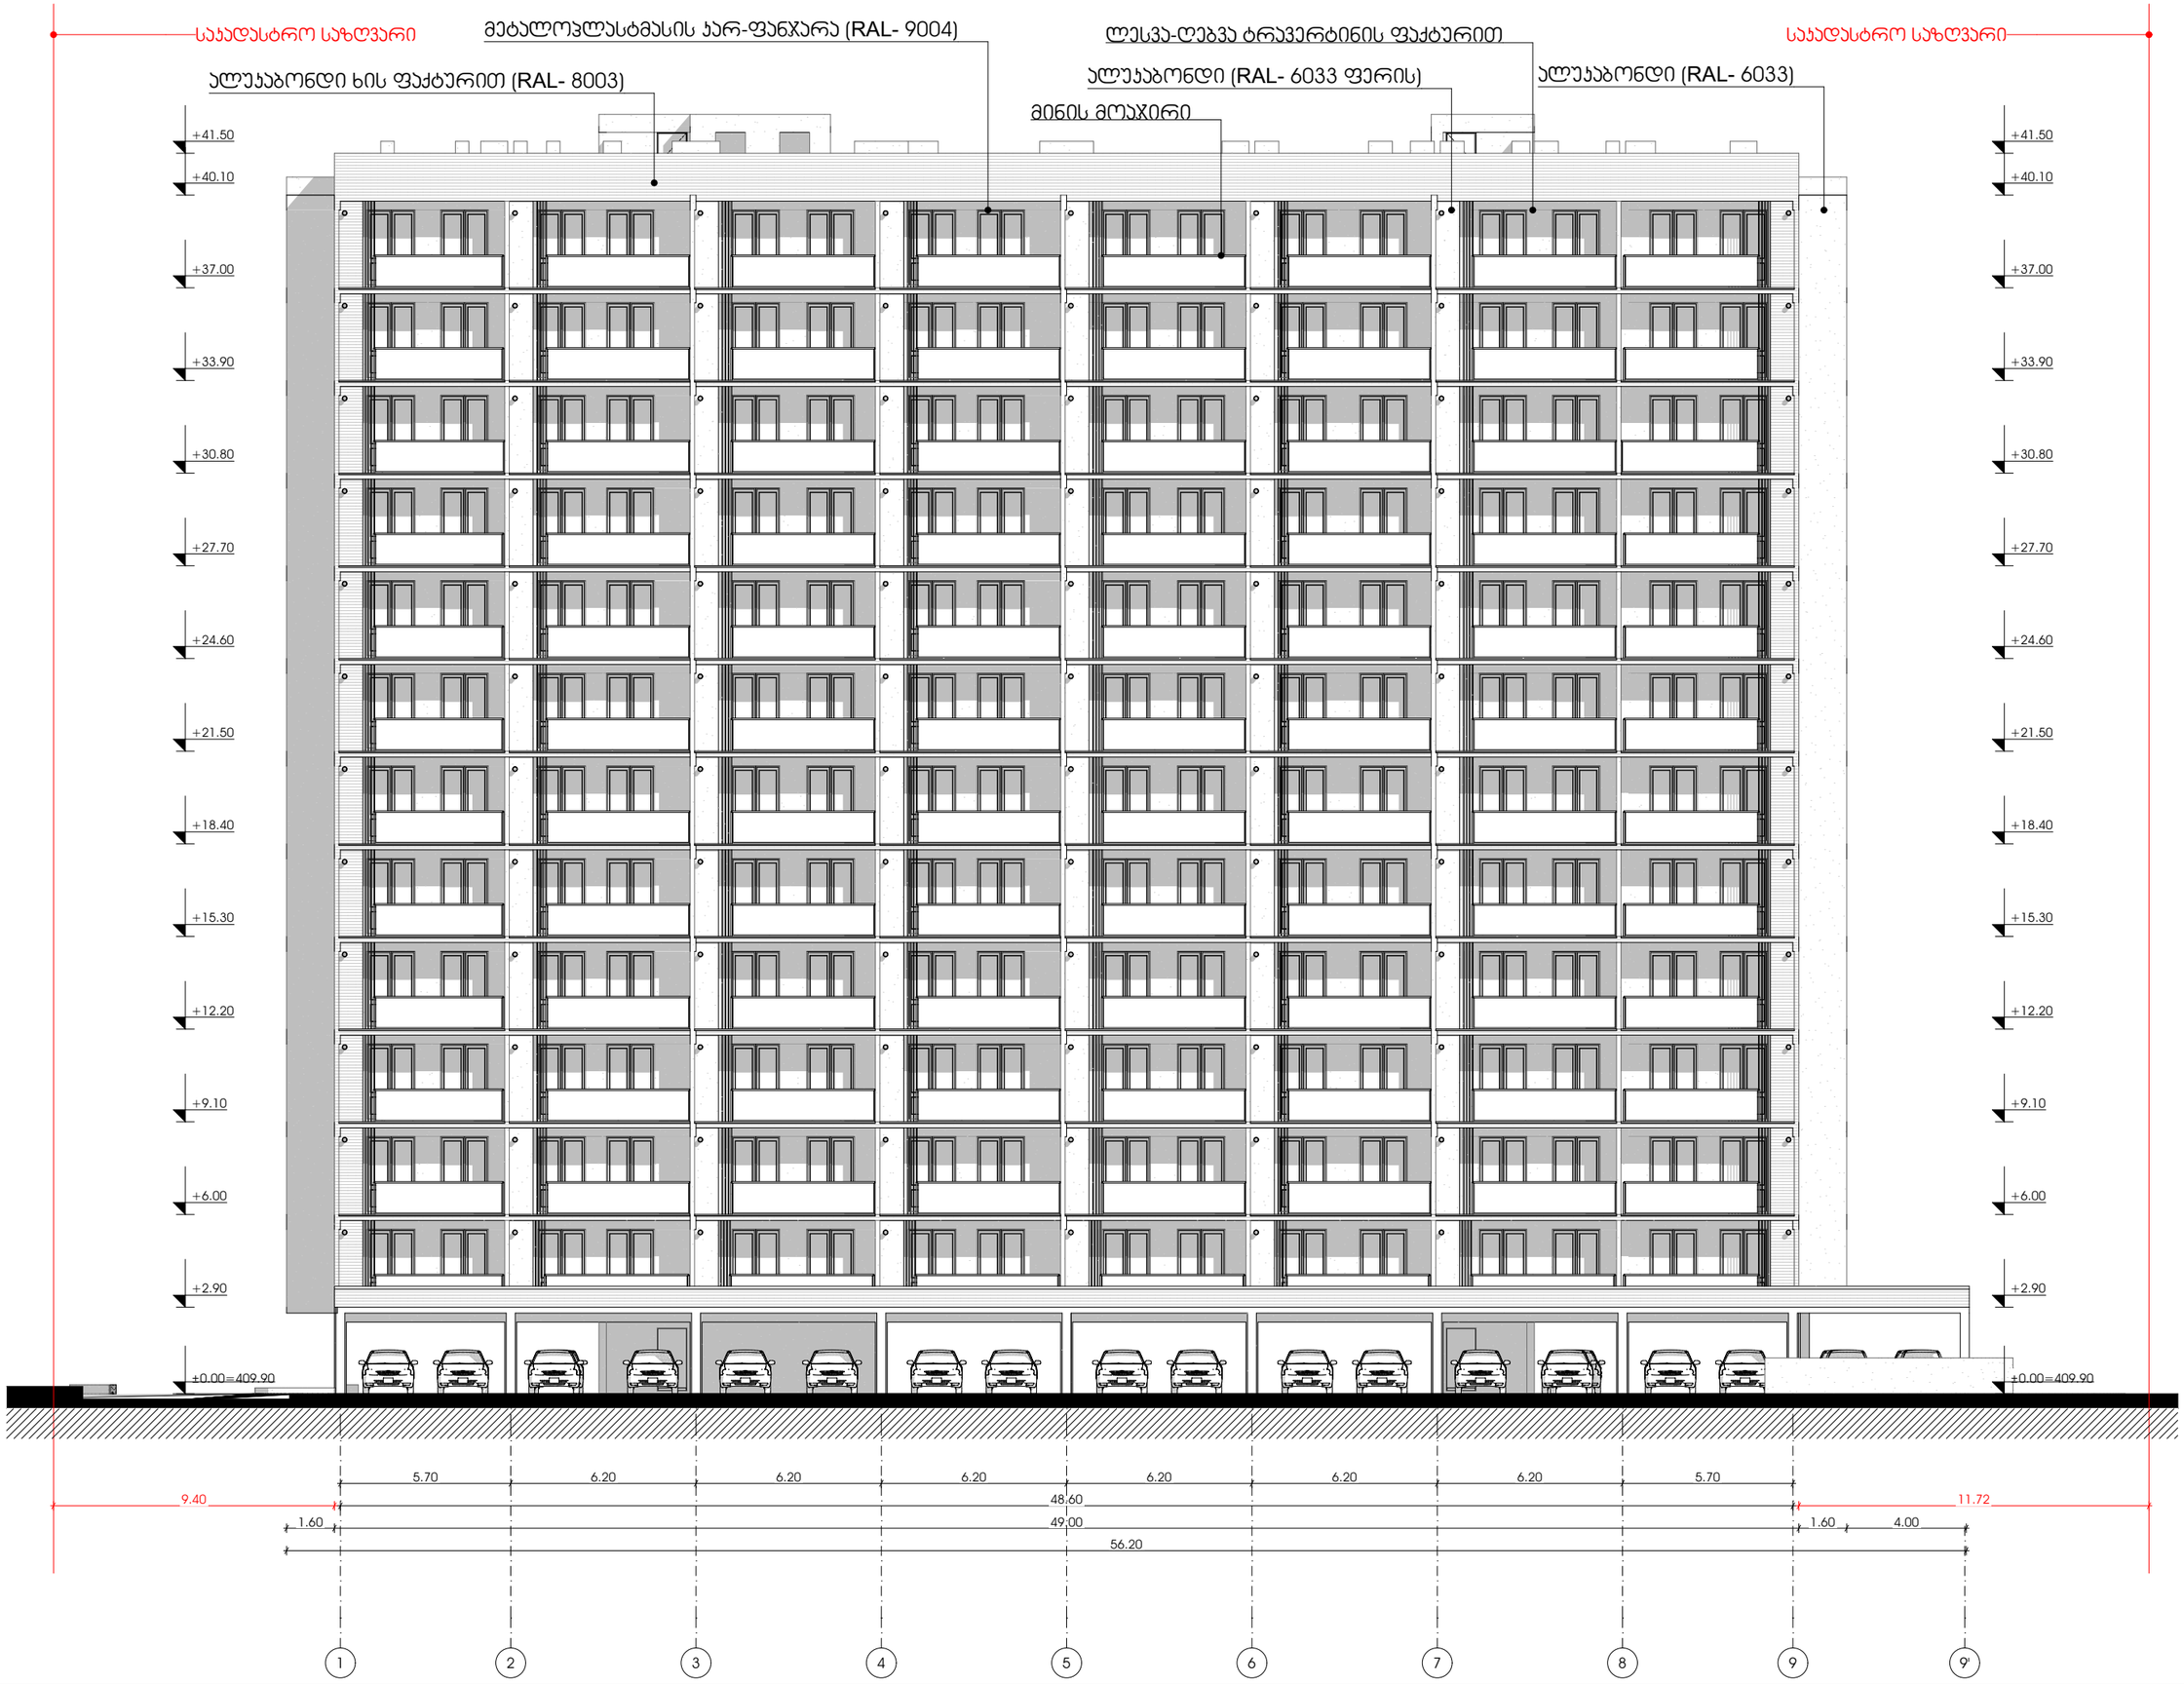

METRIC

პროექტი

მრავალბინიანი საცხოვრებელი სახლი

პროექტის მისამართი

ქალაქი თბილისი,
გამზირი მოსკოვი, №38
ს/კ-01.19.34.003.237

პრ. მთავარი არქიტექტორი

ა. ურუშაძე (მთ. არქიტექტორი)

ნახაზი-ფურცელი

ფასადი 1-9 ღერძებში

A3 ფორმატი

A-501

ფასადი 9-1 ღერძებში



METRIC

პროექტი

მრავალბინიანი საცხოვრებელი სახლი

პროექტის მისამართი

ქალაქი თბილისი,
გამზირი მოსკოვი, №38
ს/კ-01.19.34.003.237

პრ. მთავარი არქიტექტორი

ა. ურუშაძე (მთ. არქიტექტორი)


ნახაზი-ფურცელი

ფასადი 9-1 ღერძებში

A3 ფორმატი

A-502

ფასადი ა-დ ღერძებში

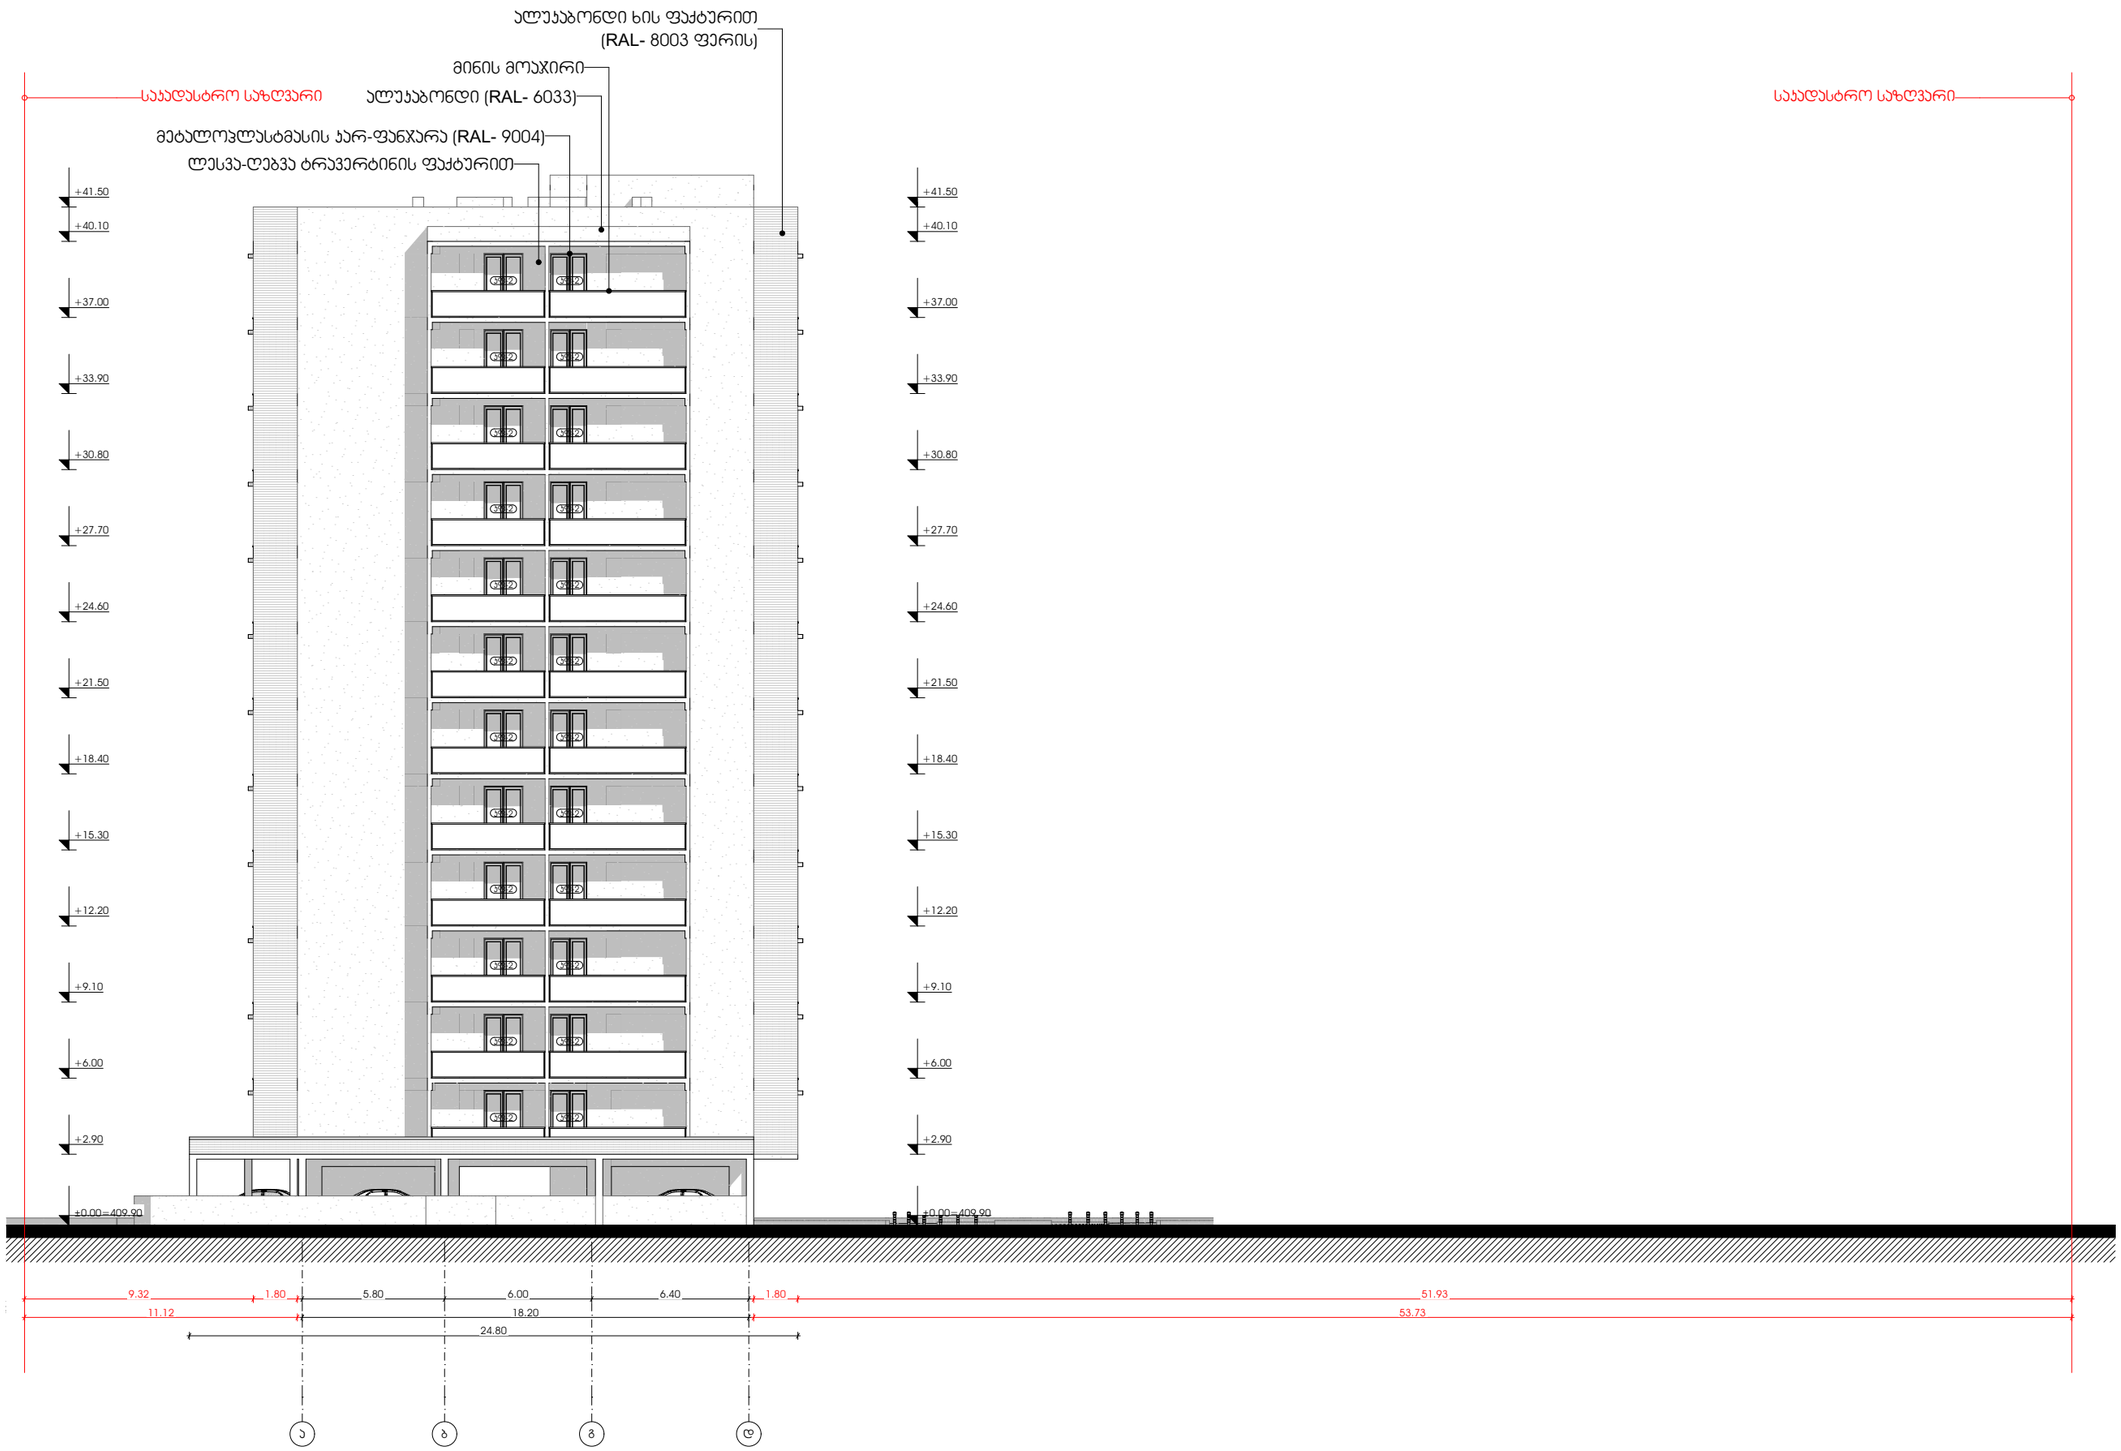

M E T R I C

პროექტი

მრავალბინიანი საცხოვრებელი სახლი

პროექტის მისამართი

ქალაქი თბილისი,
გამზირი მოსკოვი, №38
ს/კ-01.19.34.003.237

პრ. მთავარი არქიტექტორი

ა. ურუშაძე (მთ. არქიტექტორი)


ნახაზი-ფურცელი

ფასადი ა-დ ღერძებში

A3 ფორმატი

A-503

ფასადი დ-ა ღერძებში

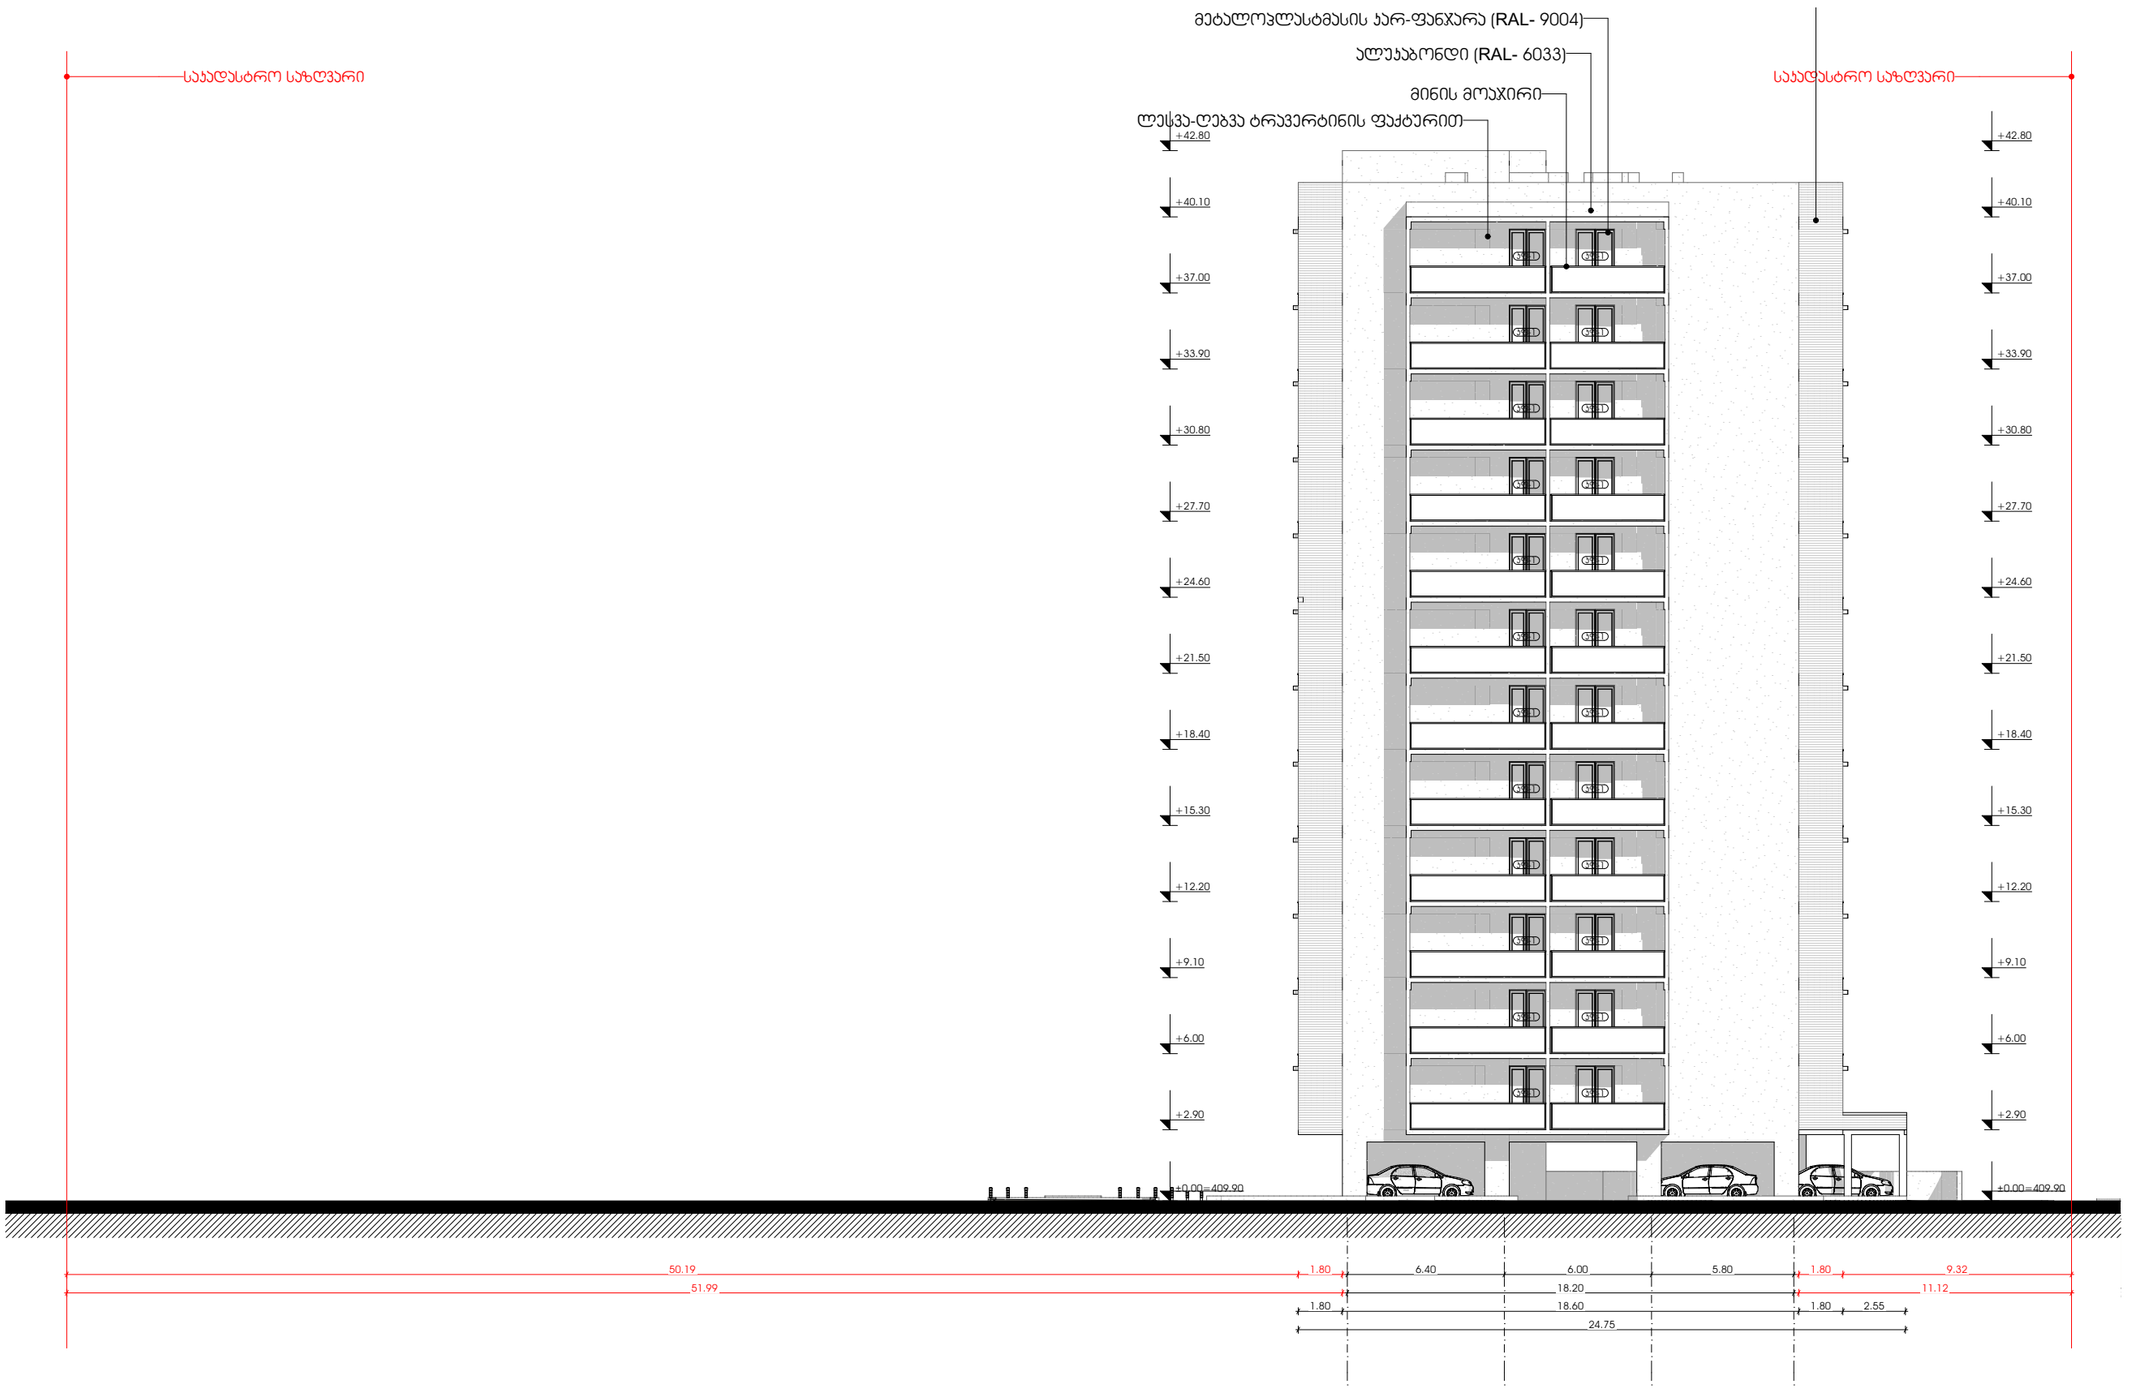

M E T R I C

პროექტი

მრავალბინიანი საცხოვრებელი სახლი

პროექტის მისამართი

ქალაქი თბილისი,
გამზირი მოსკოვი, №38
ს/კ-01.19.34.003.237

პრ. მთავარი არქიტექტორი

კ. ურუშაძე (მთ. არქიტექტორი)

ნახაზი-ფურცელი


ფასადი დ-ა ღერძებში

A3 ფორმატი


A-504

კარ-ფანჯრის სპეციფიკაცია


ფანჯრის სახეობა N	ჯ-1
ერთეულის ფართი	2.10 მ²
საერთო ფართი	2.10 მ²
საერთო რაოდენობა	1 ცალი
მასალა	ლითონი

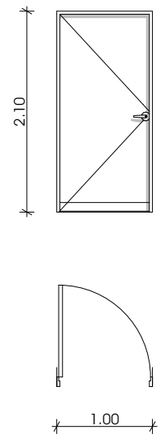


ფანჯრის სახეობა N	ჯ-2
ერთეულის ფართი	2.10 მ²
საერთო ფართი	2.10 მ²
საერთო რაოდენობა	1 ცალი
მასალა	ლითონი

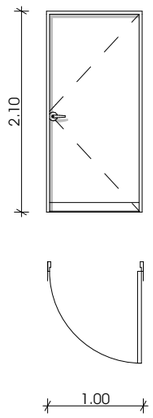


ფანჯრის სახეობა N	ჯფ-1
ერთეულის ფართი	4.00 მ²
საერთო ფართი	720.00 მ²
საერთო რაოდენობა	180 ცალი
მასალა	მეტალოპლასტმასი

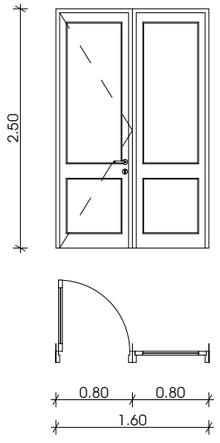

ფანჯრის სახეობა N	ჯფ-2
ერთეულის ფართი	4.00 მ²
საერთო ფართი	864.00 მ²
საერთო რაოდენობა	216 ცალი
მასალა	მეტალოპლასტმასი

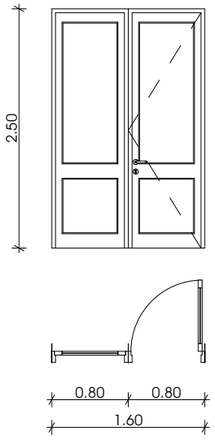

ფანჯრის სახეობა N	ჯფ-3
ერთეულის ფართი	8.14 მ²
საერთო ფართი	8.14 მ²
საერთო რაოდენობა	1 ცალი
მასალა	მეტალოპლასტმასი

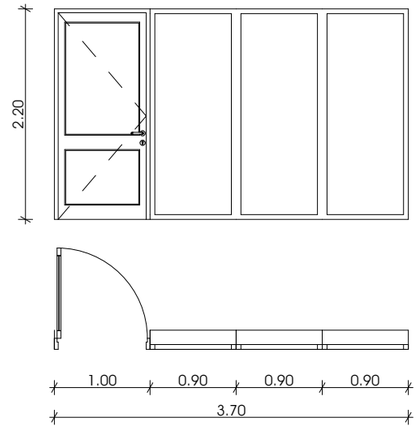

M E T R I C

პროექტი

მრავალბინიანი საცხოვრებელი სახლი

პროექტის მისამართი

ქალაქი თბილისი,
გამზირი მოსკოვი, №38
ს/ჯ-01.19.34.003.237

პრ. მთავარი არქიტექტორი

ჯ. ურუშაძე (მთ. არქიტექტორი)


ნახაზი-ფურცელი

კარ-ფანჯრის სპეციფიკაცია


A3 ფორმატი

A-505

ფასადის დეტალი 1

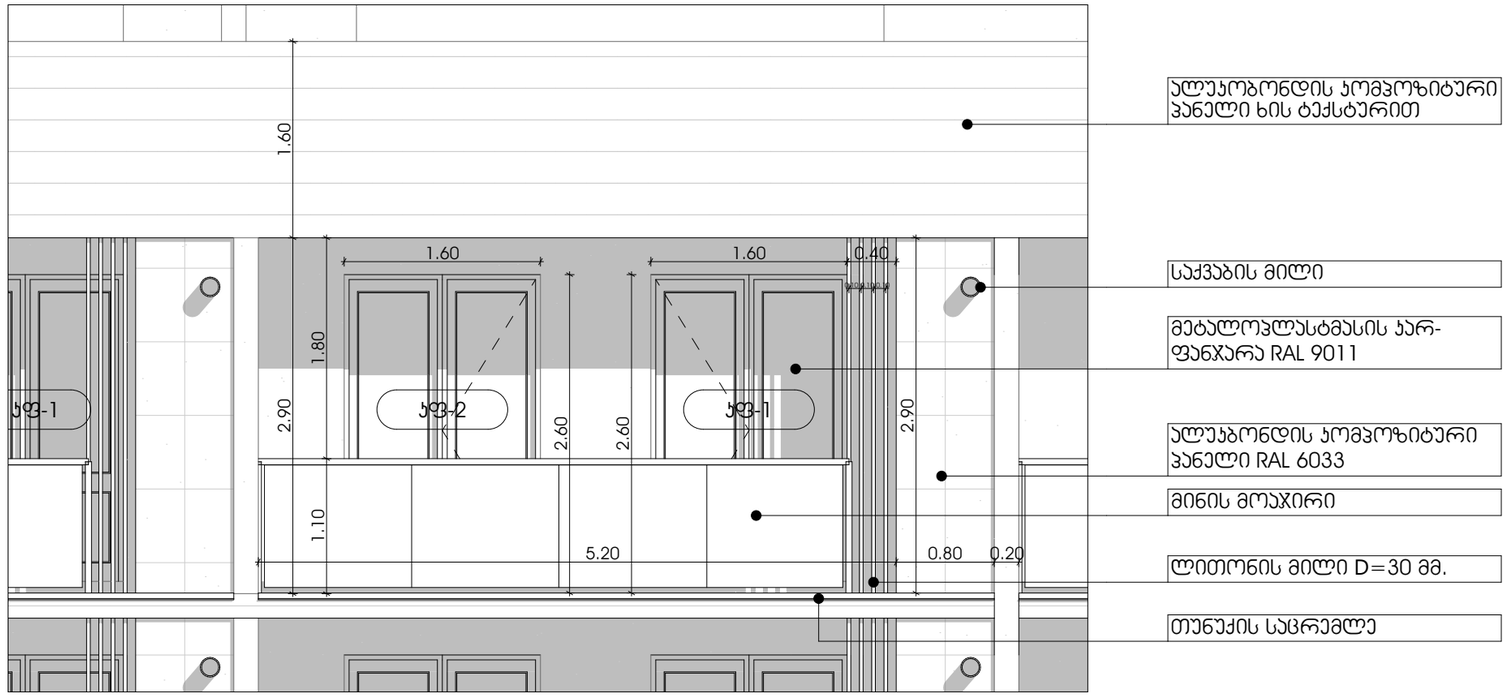

დეტალი - გეგმა

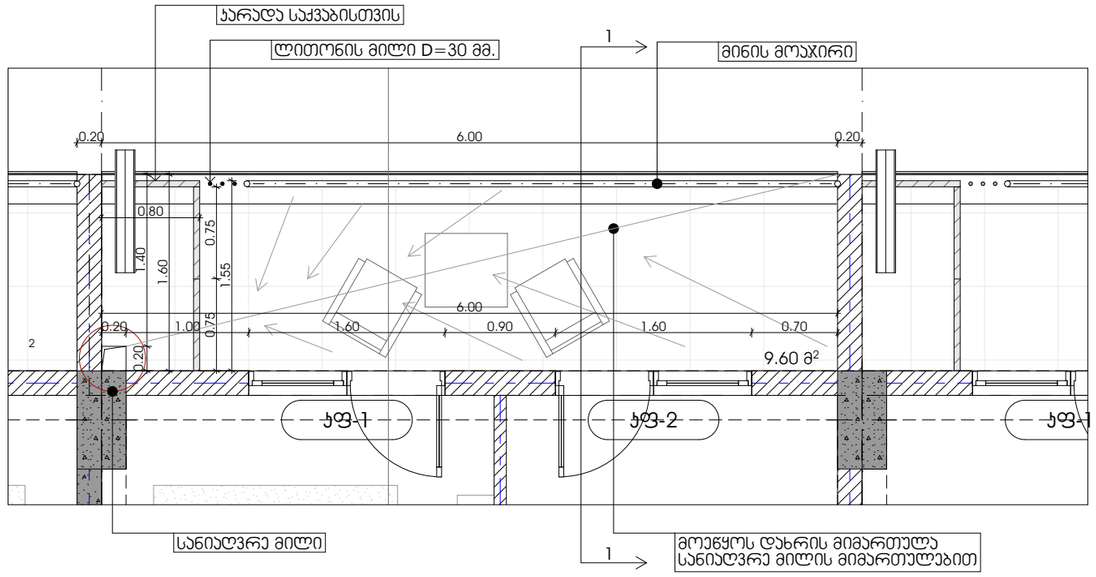

METRIC

პროექტი

მრავალბინიანი საცხოვრებელი სახლი

პროექტის მისამართი

ქალაქი თბილისი,
გამზირი მოსკოვი, №38
ს/კ-01.19.34.003.237

პრ. მთავარი არქიტექტორი

კ. ურუშაძე (მთ. არქიტექტორი)


ნახაზი-ფურცელი

ფასადის კვანძები

A3 ფორმატი

A-506

ჭრილი 1-1 (დეტალი)

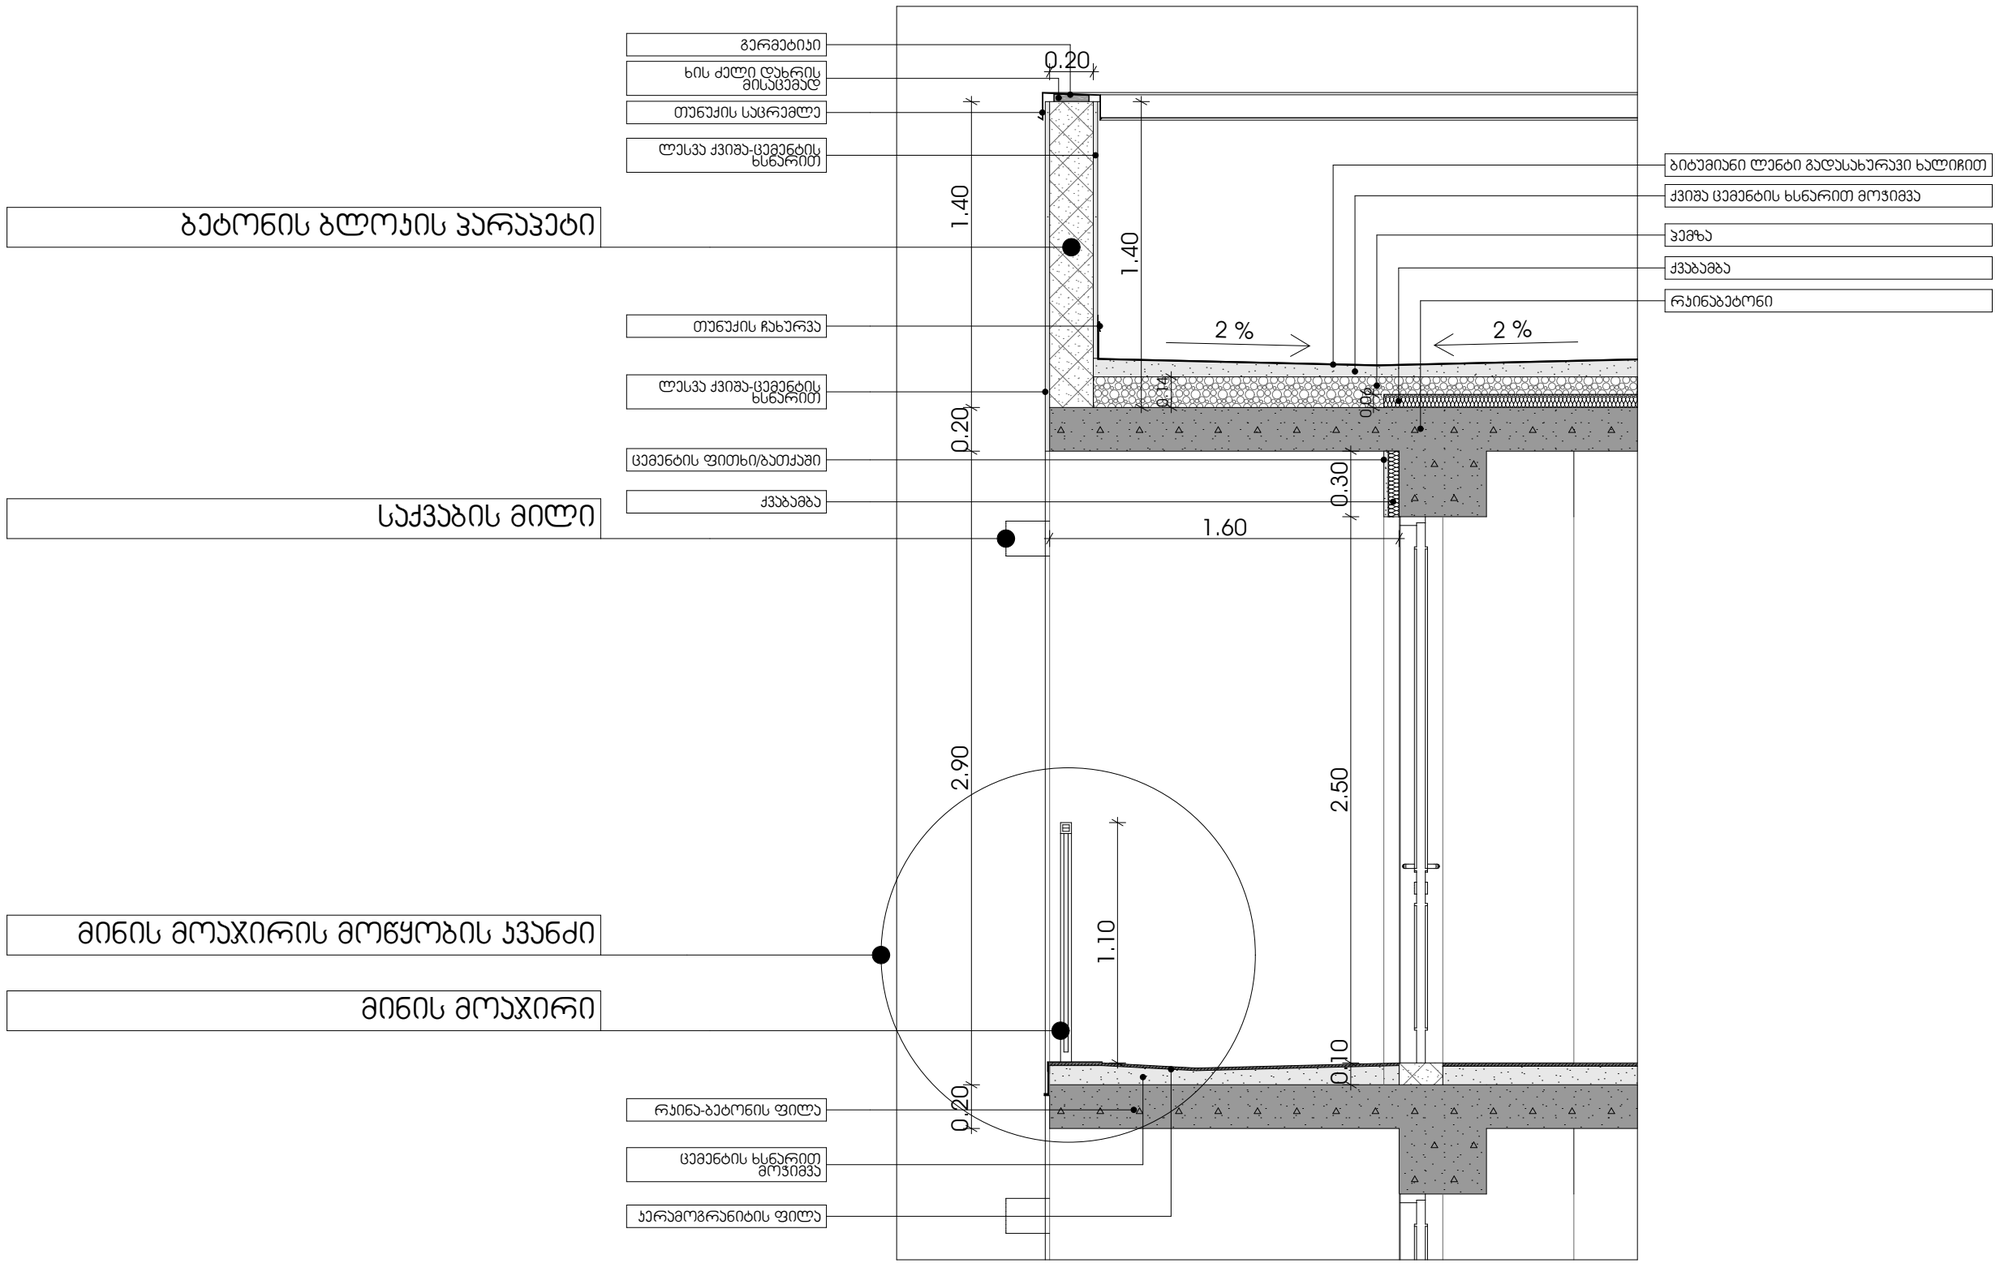

M E T R I C

პროექტი

მრავალბინიანი საცხოვრებელი სახლი

პროექტის მისამართი

ქალაქი თბილისი,
გამზირი მოსკოვი, №38
ს/კ-01.19.34.003.237

პრ. მთავარი არქიტექტორი

ე. ურუშაძე (მთ. არქიტექტორი)



ნახაზი-ფურცელი

ფასადის კვანძები


A3 ფორმატი

A-507

მინის მოაჯირის მოწყობის დეტალი და სპეციფიკაცია

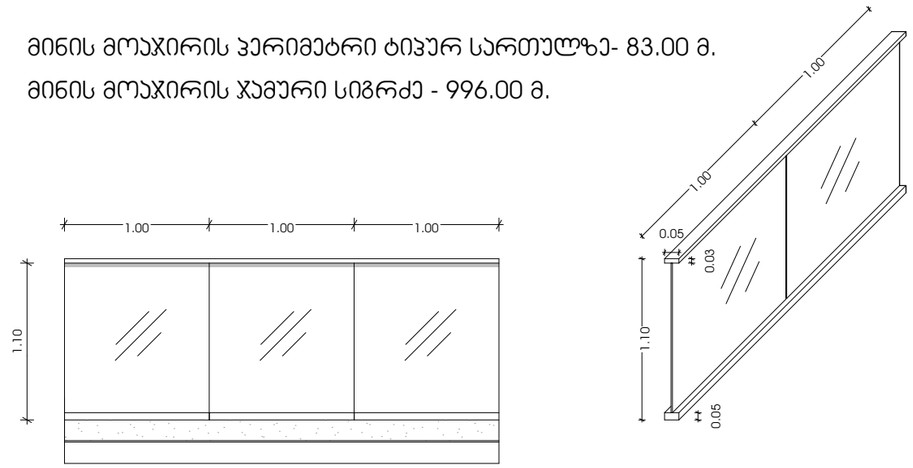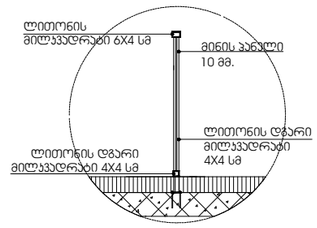მინის მოაჯირის სპეციფიკაცია	მინის მოაჯირის ჭრილი
მინის მოაჯირის პერიმეტრი ტიპურ სართულზე- 83.00 მ. მინის მოაჯირის ჯამური სიგრძე - 996.00 მ. 	

ალუკობონდის კომპოზიტური პანელი ფასადზე მოწყობის კვანძი

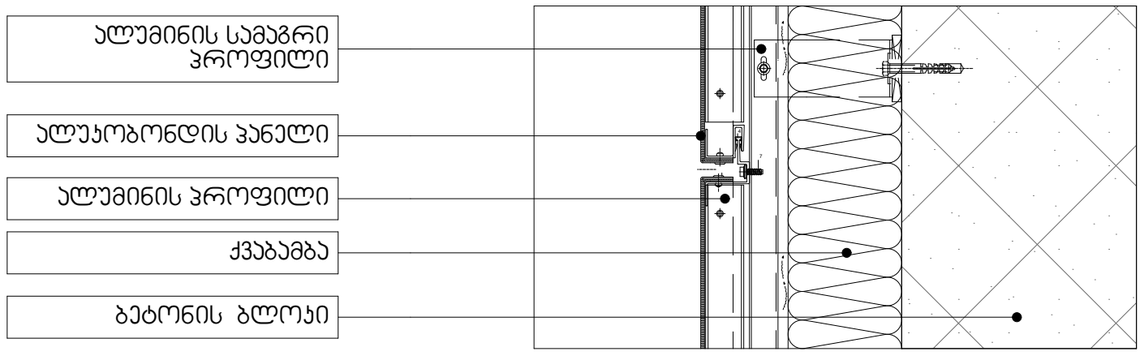

M E T R I C

პროექტი

მრავალბინიანი საცხოვრებელი სახლი

პროექტის მისამართი

ქალაქი თბილისი,
გამზირი მოსკოვი, №38
ს/კ-01.19.34.003.237

პრ. მთავარი არქიტექტორი

კ. ურუშაძე (მთ. არქიტექტორი)


ნახაზი-ფურცელი

ფასადის კვანძები

A3 ფორმატი

A-508

ენერგოეფექტუბის დეკლარაციასთან ფასადის კვანძი

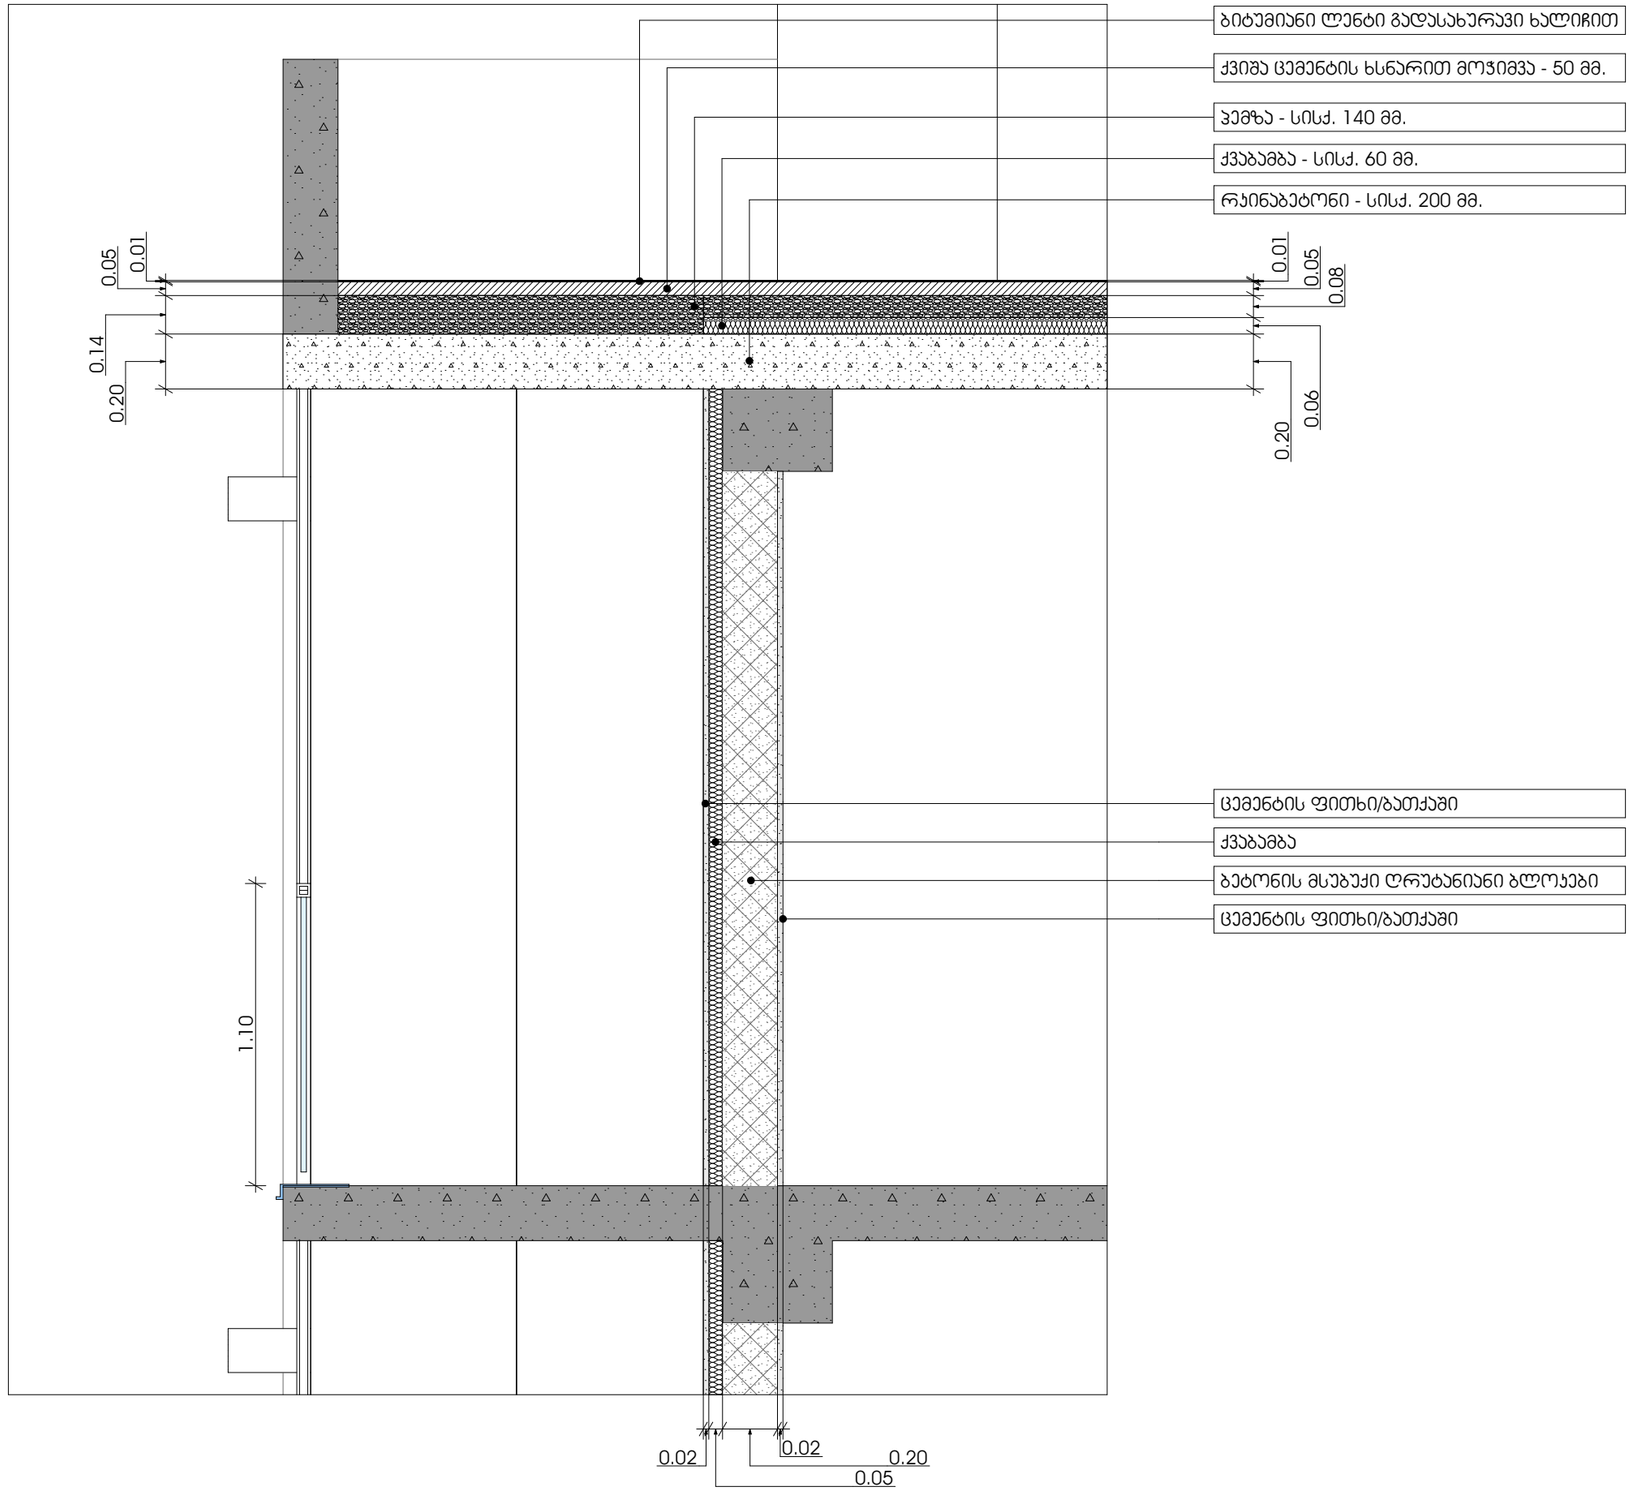

METRIC

პროექტი

მრავალბინიანი საცხოვრებელი სახლი

პროექტის მისამართი

ქალაქი თბილისი,
გამზირი მოსკოვი, №38
ს/კ-01.19.34.003.237

პრ. მთავარი არქიტექტორი

კ. ურუშაძე (მთ. არქიტექტორი)

ნახაზი-ფურცელი

ენერგოეფექტუბის დეკლარაციასთან ფასადის კვანძი

A3 ფორმატი

A-509