გრუნტის ცვლილების გეგმა მ 1:500

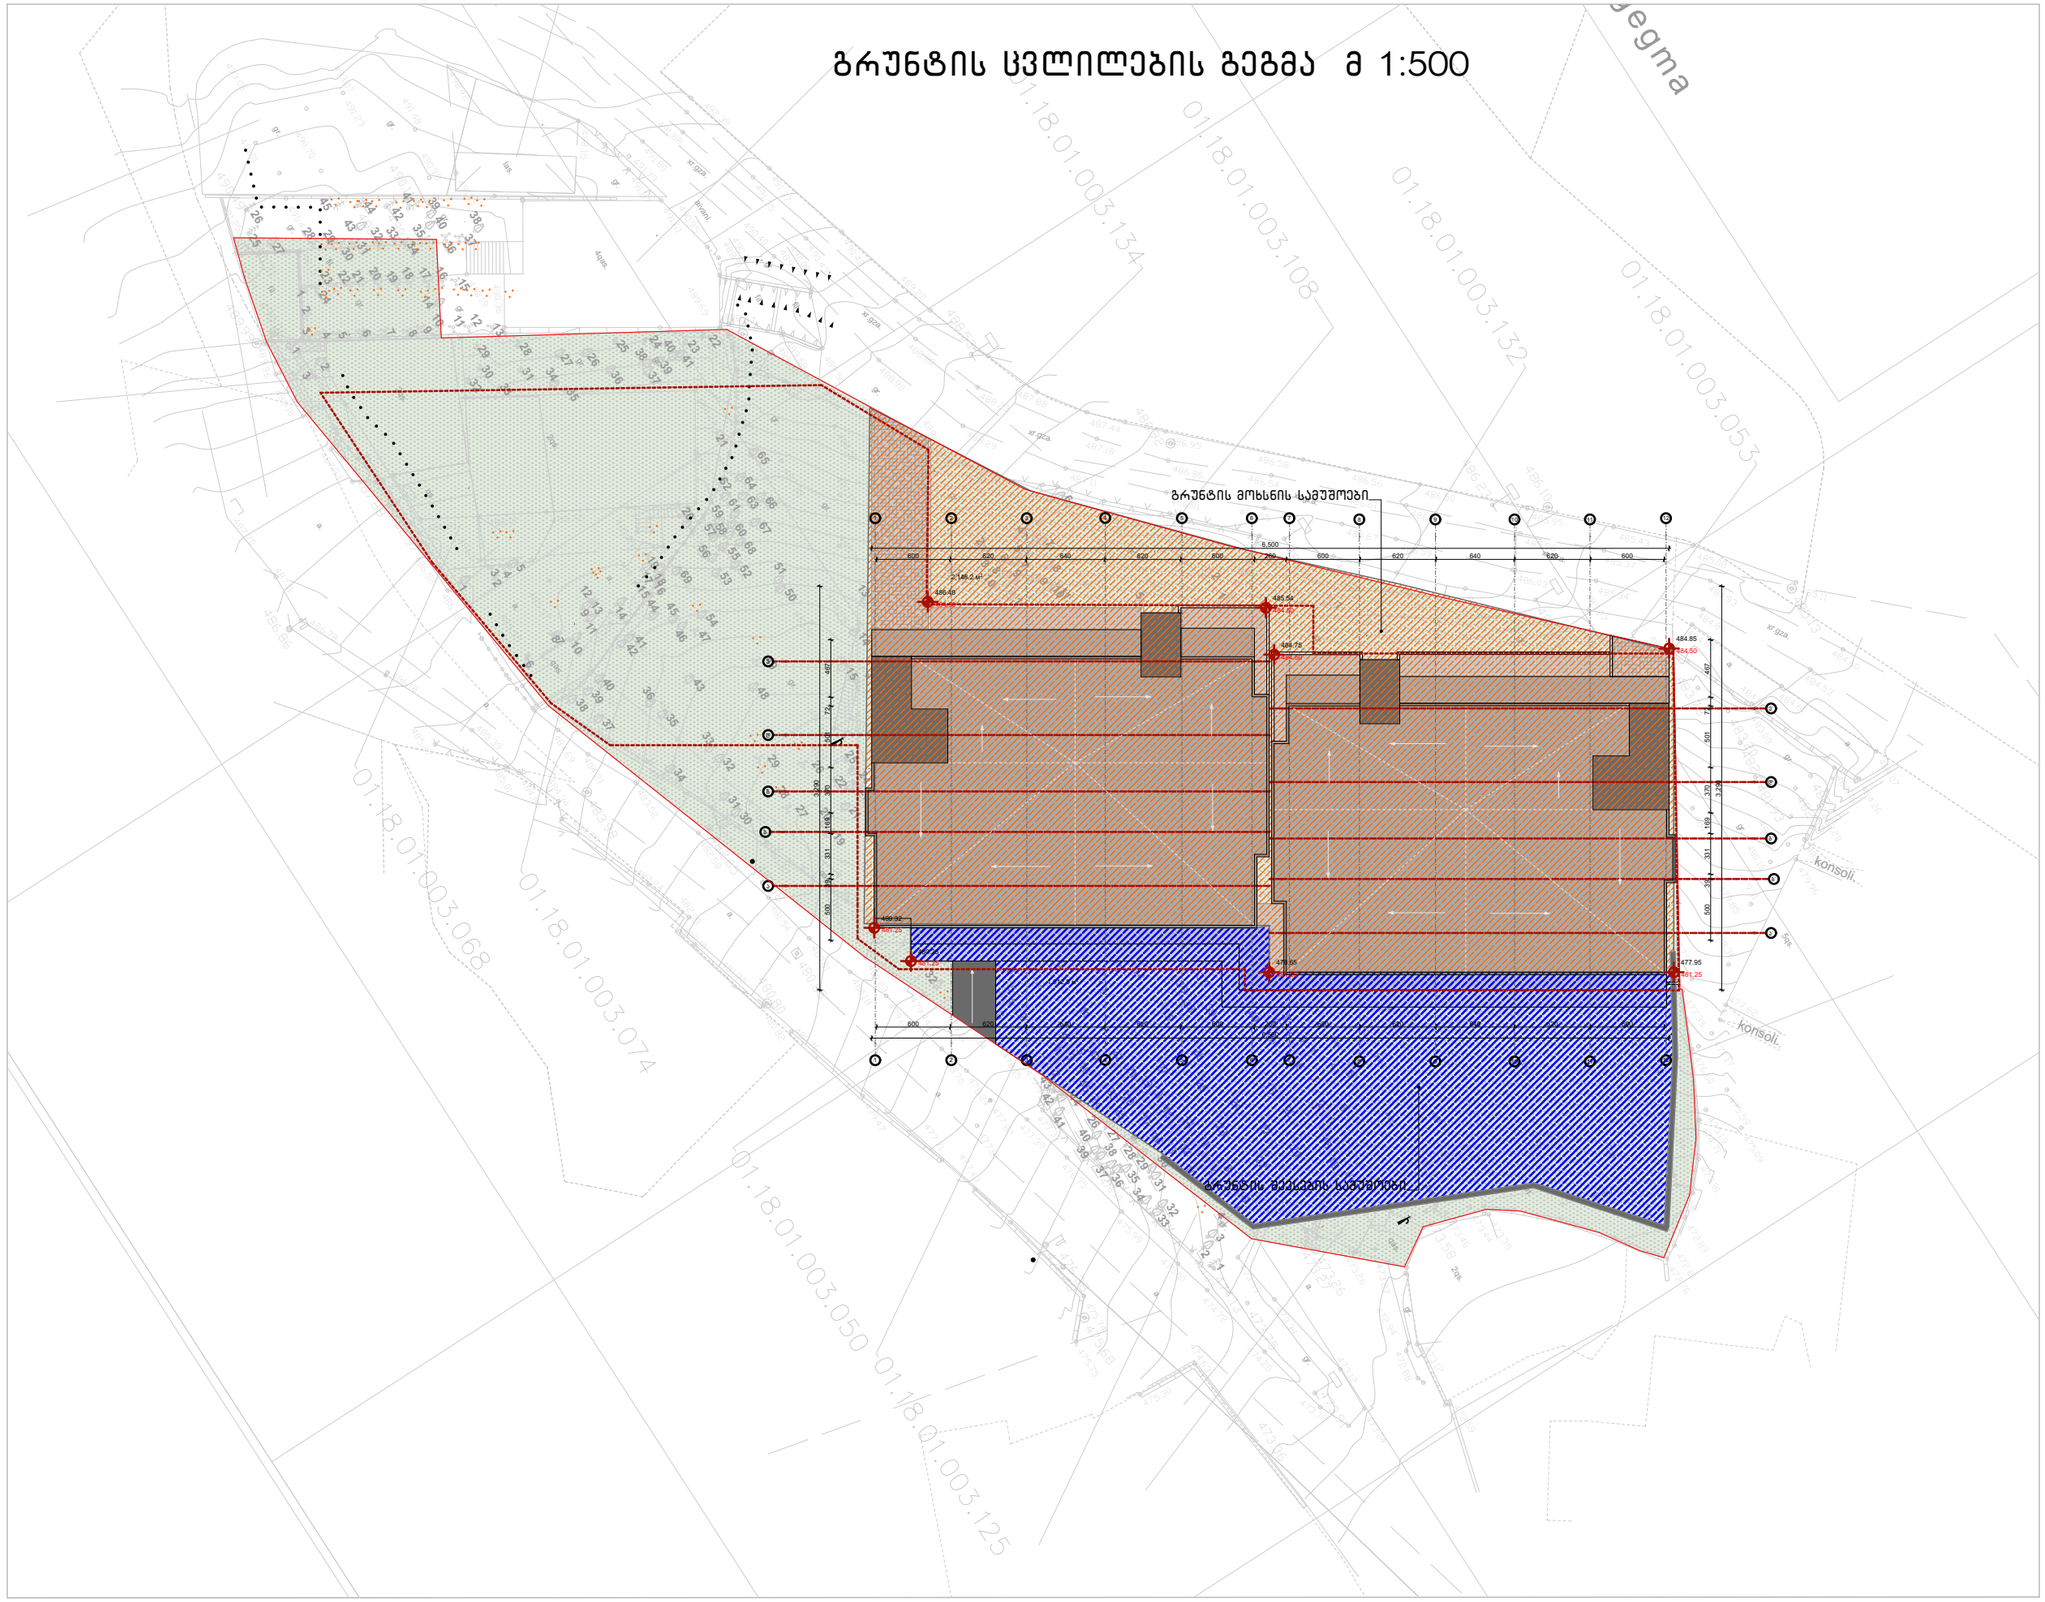

ფორმატი	დაკვეთა №	ფაილის სახელი
A-3	-	-

ექსპლიკაცია

შენიშვნები

ზომები მოცემული სანტიმეტრებში

ნიშნულები მოცემულია მეტრებში

დამკვეთი:	
ქ. თბილისში წინანდარის ქუჩის #3-ის მიმდებარედ მდებარე მინის ნაკვეთზე (ს.კ 01.18.01.003.152) მრავალბინიანი საცხოვრებელი სახლის არქიტექტურული პროექტი	
არქიტექტურა	
თანამდებობა	გვარი / ხელმოწერა
მთ. არქიტექტორი	ი. მირცხულავა
ნახაზი	
გრუნტის ცვლილება	
მასშტაბი	თარიღი 15/10/2021
სტადია	ფურცლები / ფურცელი
პროექტი	