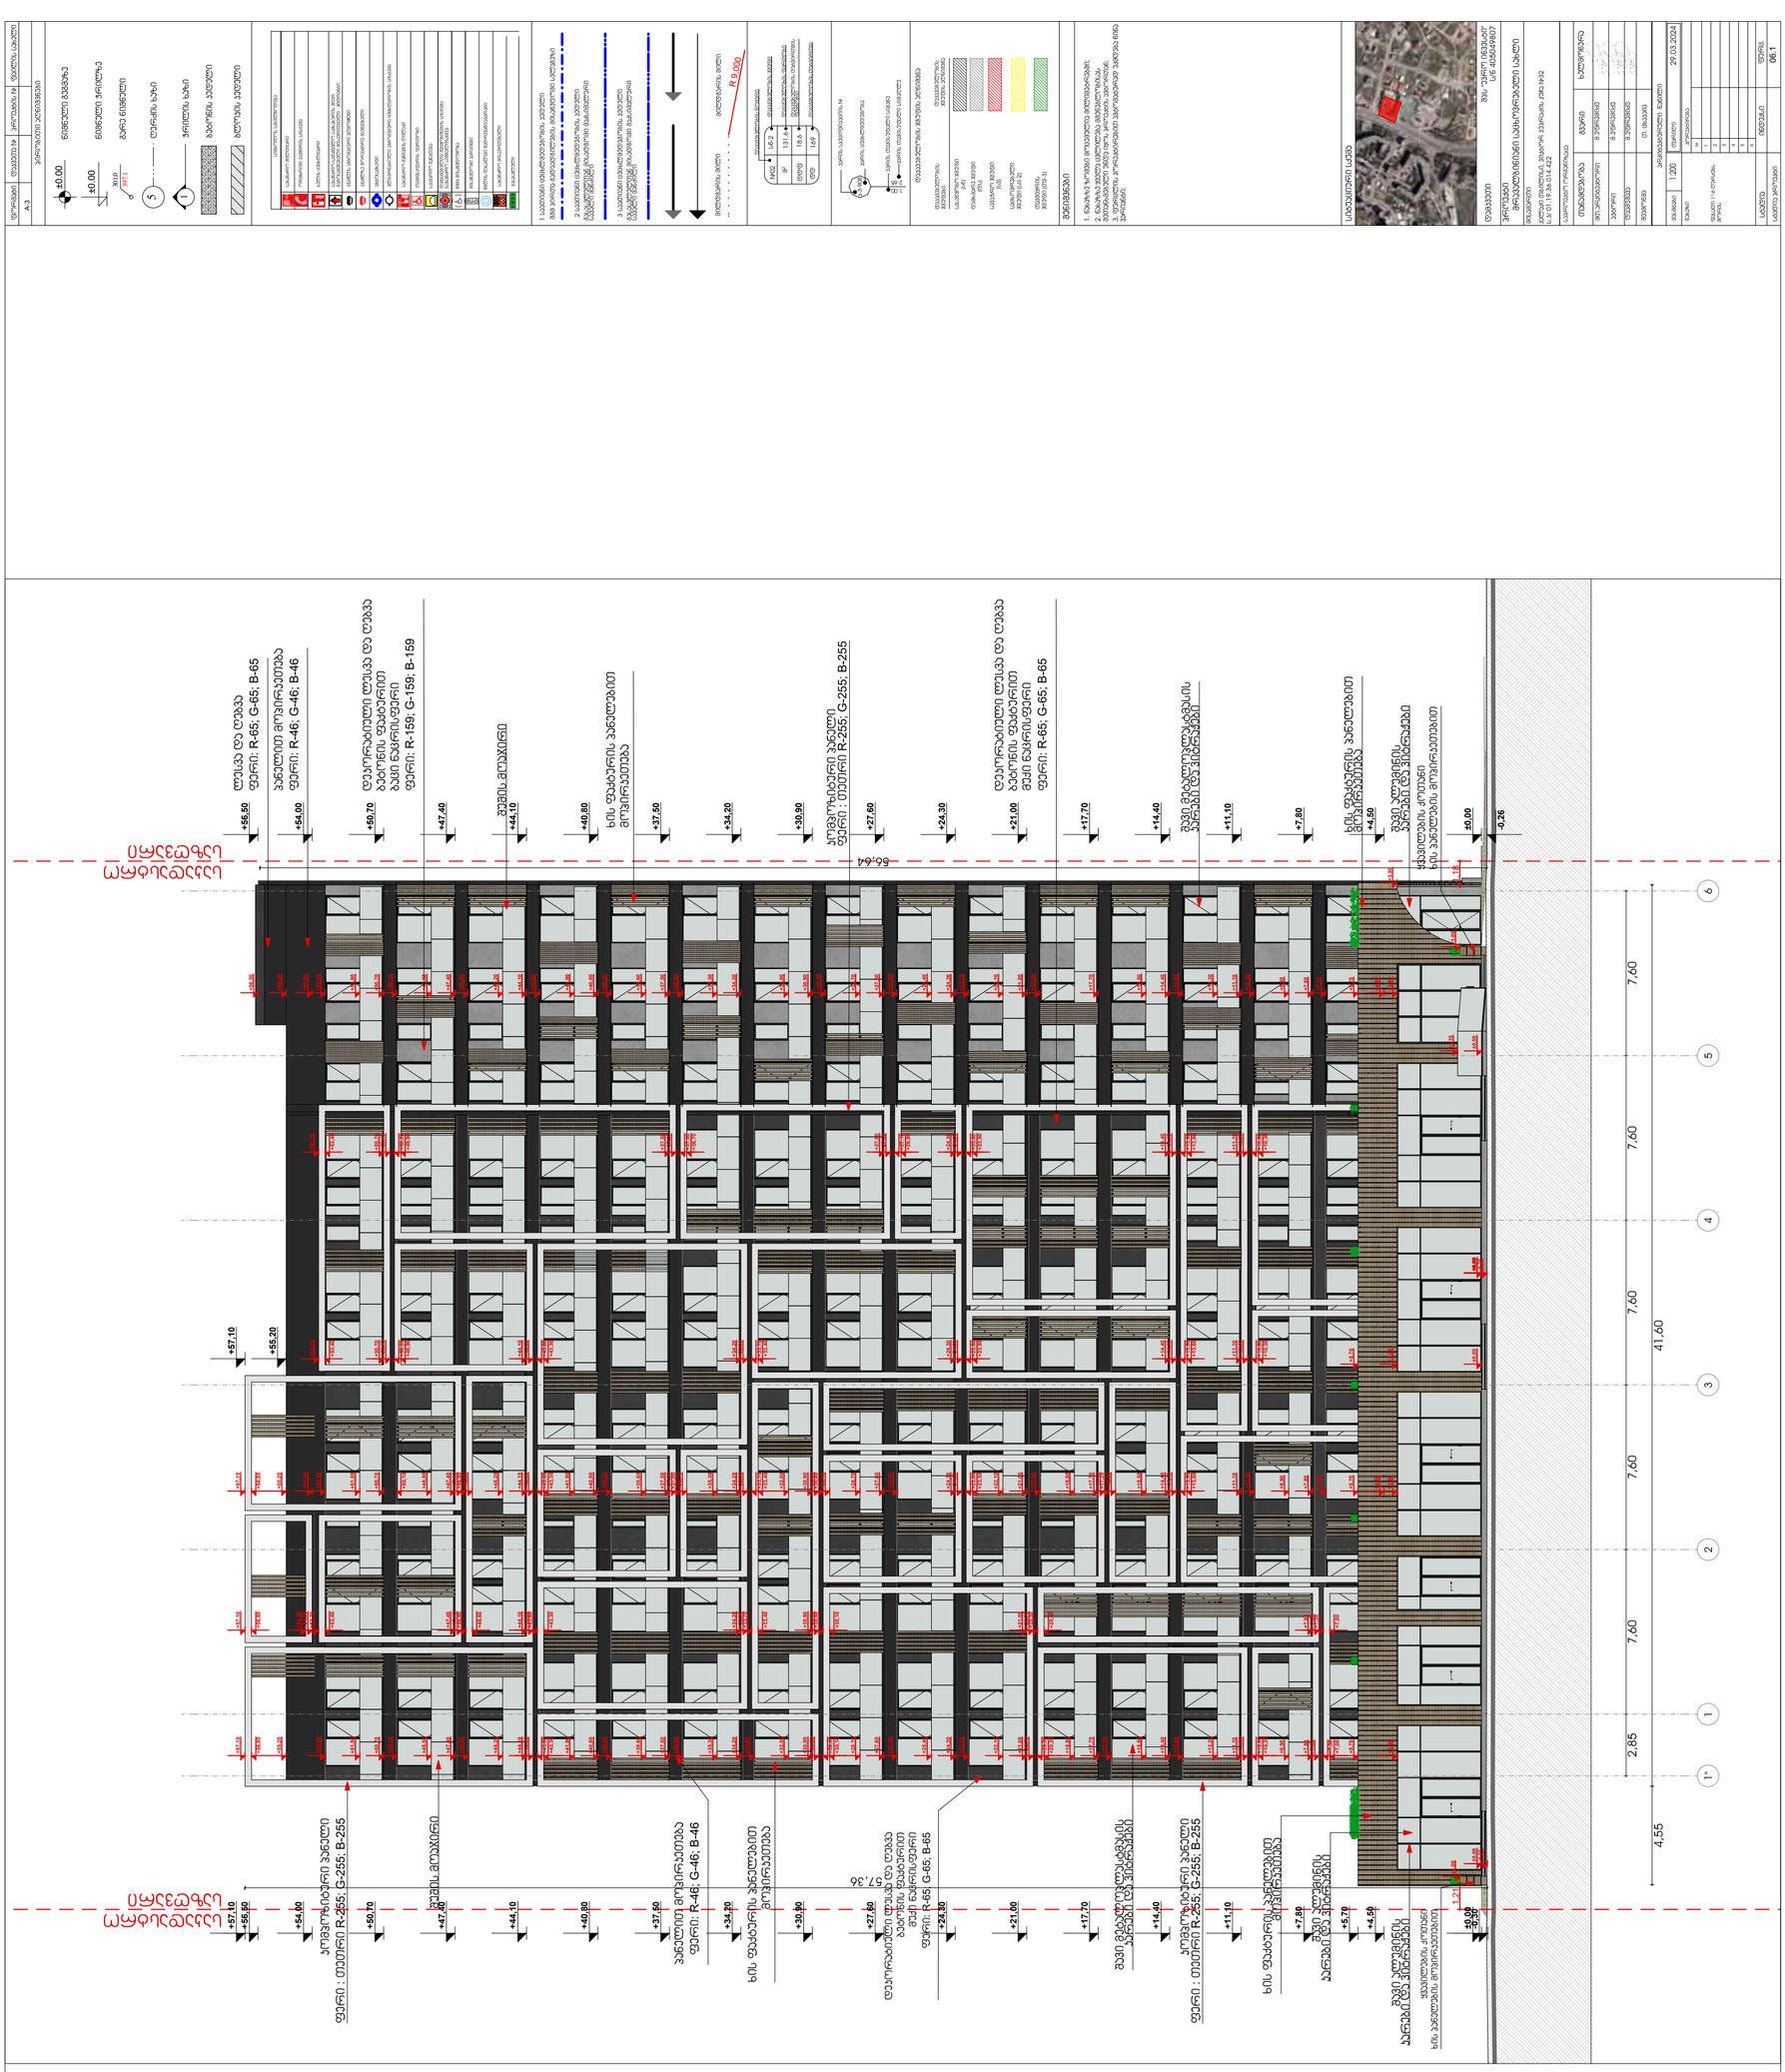

GSPublisherVersion 0.0.100.100

სტადია პროექტი

თანამდებობა გვარი ხელმოწერა

ავტორი

დაამუშავა

მთ.არქიტექტორი

მრავალბინიანი საცხოვრებელი სახლი

1. ნახაზზე ზომები მოცემულია მილიმეტრებში;
2. ნახაზზე ყველა ცვლილება მშენებლობისას
შეთანხმებული უნდა იყოს პროექტის ავტორთან;
3. ფურცლის კორექტირებით ავტომატურად უქმდება წინა
ვარიანტი;

შეამოწმა

29.03.2024

#123456

დამკვეთი

სტადია ინდექსი ფურც.

პროექტი

მისამართი

მასშტაბი თარიღი

ნახაზი კორექტირება

არქიტექტურული ნაწილი

სიტუაციური სქემა

KEY PLAN

შენიშვნები

ფორმატი დაკვეთა # ფაილის სახელი

პირობითი აღნიშვნები

პროექტის #

LEGEND

A-

3

შპს "ევრო ინვესტი"
s/n 405049807

მ.ეფრემიძე

T. cxakaia

მ.ეფრემიძე

მ.ეფრემიძე

±0.00

51

ნიშნული გეგმაზე

ნიშნული ჭრილზე

ღერძის ხაზი

ჭრილის ხაზი

397.1

301.0
გარე ნიშნული

ბეტონის კედელი

ბლოკის კედელი

±0.00

შშმპ მისაწვდომობა

საავარიო განათება

თავშესაფარის ფართობი

დამკავებელთა შეტყობინების სისტემა

(სახანძრო სიგნალიზაცია)

სახანძრო მისაერთებელი

გასასვლელი

06.1

ფასადი 1"-6 ღერძებს
შორის

1.00

2.65

k-3-90w

დაკავებულობის ჯგუფი

დაკავებულობის ფართობი

დაკავებულობის დატვირთვის ფაქტორი

დაკავებულობის დატვირთვა

დაკავებულობის ნომერი

საპროექტო ორგანიზაცა

ქალაქი თბილისი, ვიქტორ კუპრაძის ქუჩა #32
s.k/ 01.19.36.014.422

1:200

სახანძრო მილდგარი

ორმხრივი კავშირის სისტემა

ხელის ცეცხლმაქრი

სახანძრო-სამაშველო სამსახურის მიერ
გამოსაყენებელი მისაერთებელი - ჰიდრანტი

ავტოსაშხეფი

სიმბოლოს სახელწოდება

სახანძრო განგაშის ღილაკი

კვამლზე მორეაგირე მაუწყებელი

კვამლის ავტომატური აღმომჩენი

მილდგარის მილი

2 საათიანი ცეცხლმედეგობის კედელი

1 საათიანი ცეცხლმედეგობის კედელი
შშმ პირთა გადაადგილების მისაწვდომი სვლაგეზი

გასასვლელთან მისადგომი მაქსიმალური
სავალი მანძილი

მილდგარის მილი ღ 9,000

კარის თავისუფალი სიმაღლე

კარის თავისუფალი სიგანე

კარის ცეცხლმედეგობა

კარის სპეციფიკაციის #

დაკავებულობის
jgufebi

სავაჭრო ჯგუფი
(sv)

დაკავებულობის
ჯგუფის აღნიშვნა

სასაწყობო ჯგუფი
(sw)

დაკავებულობის ჯგუფის აღნიშვნა

მისაწვდომი პარკინგი

წყლის დასალევი შადრევანი/აპარატი

ალტერნატიული ავტომატური ცეცხლქრობის სისტემა

#0

2

m

2

ddf

dd 169

18.6

131.6 sw-2

დამხმარე ჯგუფი (დს)

საცხოვრებელი
ჯგუფი (სც-2)

3 საათიანი ცეცხლმედეგობის კედელი
გასასვლელთან მისადგომი მაქსიმალური
სავალი მანძილი

თავშეყრის
ჯგუფი

(Tv-3

)

2,85 7,60 7,60 7,60 7,60 7,60

4,55 41,60

-0,26

±0,00

+4,50

+7,80

+11,10

+14,40

+17,70

+21,00

+24,30

+27,60

+30,90

+34,20

+37,50

+40,80

+44,10

+47,40

+50,70

+54,00

+56,50

-0,30 ±0,00

+5,70

+57,10

+4,50

+7,80

+11,10

+14,40

+17,70

+21,00

+24,30

+27,60

+30,90

+34,20

+37,50

+40,80

+44,10

+47,40

+50,70

+54,00

+56,50

+55,20

+57,10

+3,90

+5,70

+8,90

+12,20

+13,80

+14,40

+15,50

+17,10

+17,70

+18,80

+22,10

+23,70

+24,30

+25,40

+27,00

+27,60

+28,70

+32,00

+33,60

+34,20

+35,30

+36,90

+37,50

+38,60

+40,20

+40,80

+41,90

+45,20

+46,80

+47,40

+48,50

+50,10

+50,70

+51,80

+53,40

+55,20

+7,00

+7,30

+7,50

+7,80

+10,30

+10,60

+10,80

+11,10

+20,20

+20,50

+20,70

+21,00

+30,10

+30,40

+30,60

+30,90

+43,30

+43,60

+43,80

+44,10

+56,80

+57,10

+7,00

+7,30

+7,50

+7,80

+20,20

+20,50

+20,70

+21,00

+30,10

+30,40

+30,60

+30,90

+33,40

+33,70

+33,90

+34,20

+43,30

+43,60

+43,80

+44,10

+46,60

+46,90

+47,10

+47,40

+53,40

+53,70

+54,00

+54,30

+56,80

+57,10

+10,30

+14,10

+14,40

+33,90

+34,20

+43,80

+44,10

+50,40

+50,70

+10,60

+10,80

+11,10

+13,60

+13,90

+23,50

+23,80

+24,00

+24,30

+33,40

+33,70

+43,30

+43,60

+49,90

+50,20

+53,40

+53,70

+10,30

+26,80

+27,10

+27,30

+27,60

+36,70

+37,00

+37,20

+37,50

+50,40

+14,10

+14,40

+50,70

+10,60

+10,80

+11,10

+13,60

+13,90

+23,50

+23,80

+24,00

+24,30

+49,90

+50,20

+53,40

+53,70

56,64

57,36

±0,00

+3,90

+5,70

1,21 1,18

+3,90 +3,90

+4,50

+5,70

+7,20

+8,90

+15,50

+16,90

+17,20

+17,40

+17,70

+18,80

+20,40

+21,00

+22,10

+26,96

+27,60

+28,70

+30,10

+30,40

+30,60

+30,90

+32,00

+35,30

+36,70

+37,00

+37,20

+37,50

+38,60

+40,20

+40,80

+41,90

+45,20

+46,60

+46,90

+47,10

+47,40

+48,50

+51,80

+54,00

+55,20

+56,80

+57,10

+43,80

+34,20

+14,10

+33,90

+14,40

+50,70

+44,10

+7,80

+10,50

+11,10

+13,60

+13,90

+23,50

+23,80

+24,00

+24,30

+33,40

+33,70

+43,30

+43,60

+50,10

+53,40

±0,00

+1,10

+3,90

+4,50

+7,20

+7,80

+10,50

+11,10

+12,20

+13,80

+14,40

+15,50

+17,70

+20,40

+21,00

+22,10

+23,70

+24,30

+25,40

+27,00

+27,60

+28,70

+30,30

+30,90

+32,00

+34,20

+35,30

+36,90

+37,50

+38,60

+40,20

+40,80

+41,90

+43,50

+44,10

+45,20

+46,80

+47,40

+48,50

+50,10

+50,70

+51,80

+53,40

+54,00

+55,20

+56,50

+5,70

+8,90

+1,00 +1,00

-0,27

±0,00
-0,26

±0,00

კომპოზიტური პანელი

ფერი : თეთრი ღ-255; G-255; B-255

შუშის მოაჯირი

პანელით მოპირკეთება

ფერი: ღ-46; G-46; B-46

ხის ფაქტურის პანელებით

მოპირკეთება

შავი ალუმინის
კარები და ვიტრაჟები

ხის ფაქტურის პანელებით
მოპირკეთება

პანელი

თ მოპირკეთება

ფერი: ღ-46; G-46; B-46

შუშის მოაჯირი

ხის ფაქტურის პანელებით

მოპირკეთება

ყვავილების ქოთანი

ხის პანელების მოპირკეთებით

ლესვა და ღებვა

ფერი: ღ-65; G-65; B-65

შავი მეტალოპლასტმასის
კარები და ვიტრაჟები

ხის ფაქტურის პანელებით
მოპირკეთება

ყვავილების ქოთანი
ხის პანელების მოპირკეთებით

დეკორატიული ლესვა და ღებვა

ბეტონის ფაქტურით

ბაცი ნაცრისფერი

ფერი: ღ-159; G-159; B-159

დეკორატიული ლესვა და ღებვა

ბეტონის ფაქტურით

მუქი ნაცრისფერი

ფერი: ღ-65; G-65; B-65

დეკორატიული ლესვა და ღებვა

ბეტონის ფაქტურით

მუქი ნაცრისფერი

ფერი: ღ-65; G-65; B-65

კომპოზიტური პანელი

ფერი : თეთრი ღ-255; G-255; B-255

კომპოზიტური პანელი

ფერი : თეთრი ღ-255; G-255; B-255

შავი ალუმინის
კარები და ვიტრაჟები

შავი მეტალოპლასტმასის
კარები და ვიტრაჟები

შავი ალუმინის
კარები და ვიტრაჟები საკადასტრო

საზღვარი

საკადასტრო

საზღვარი

1"

1

2

3

4

5

6

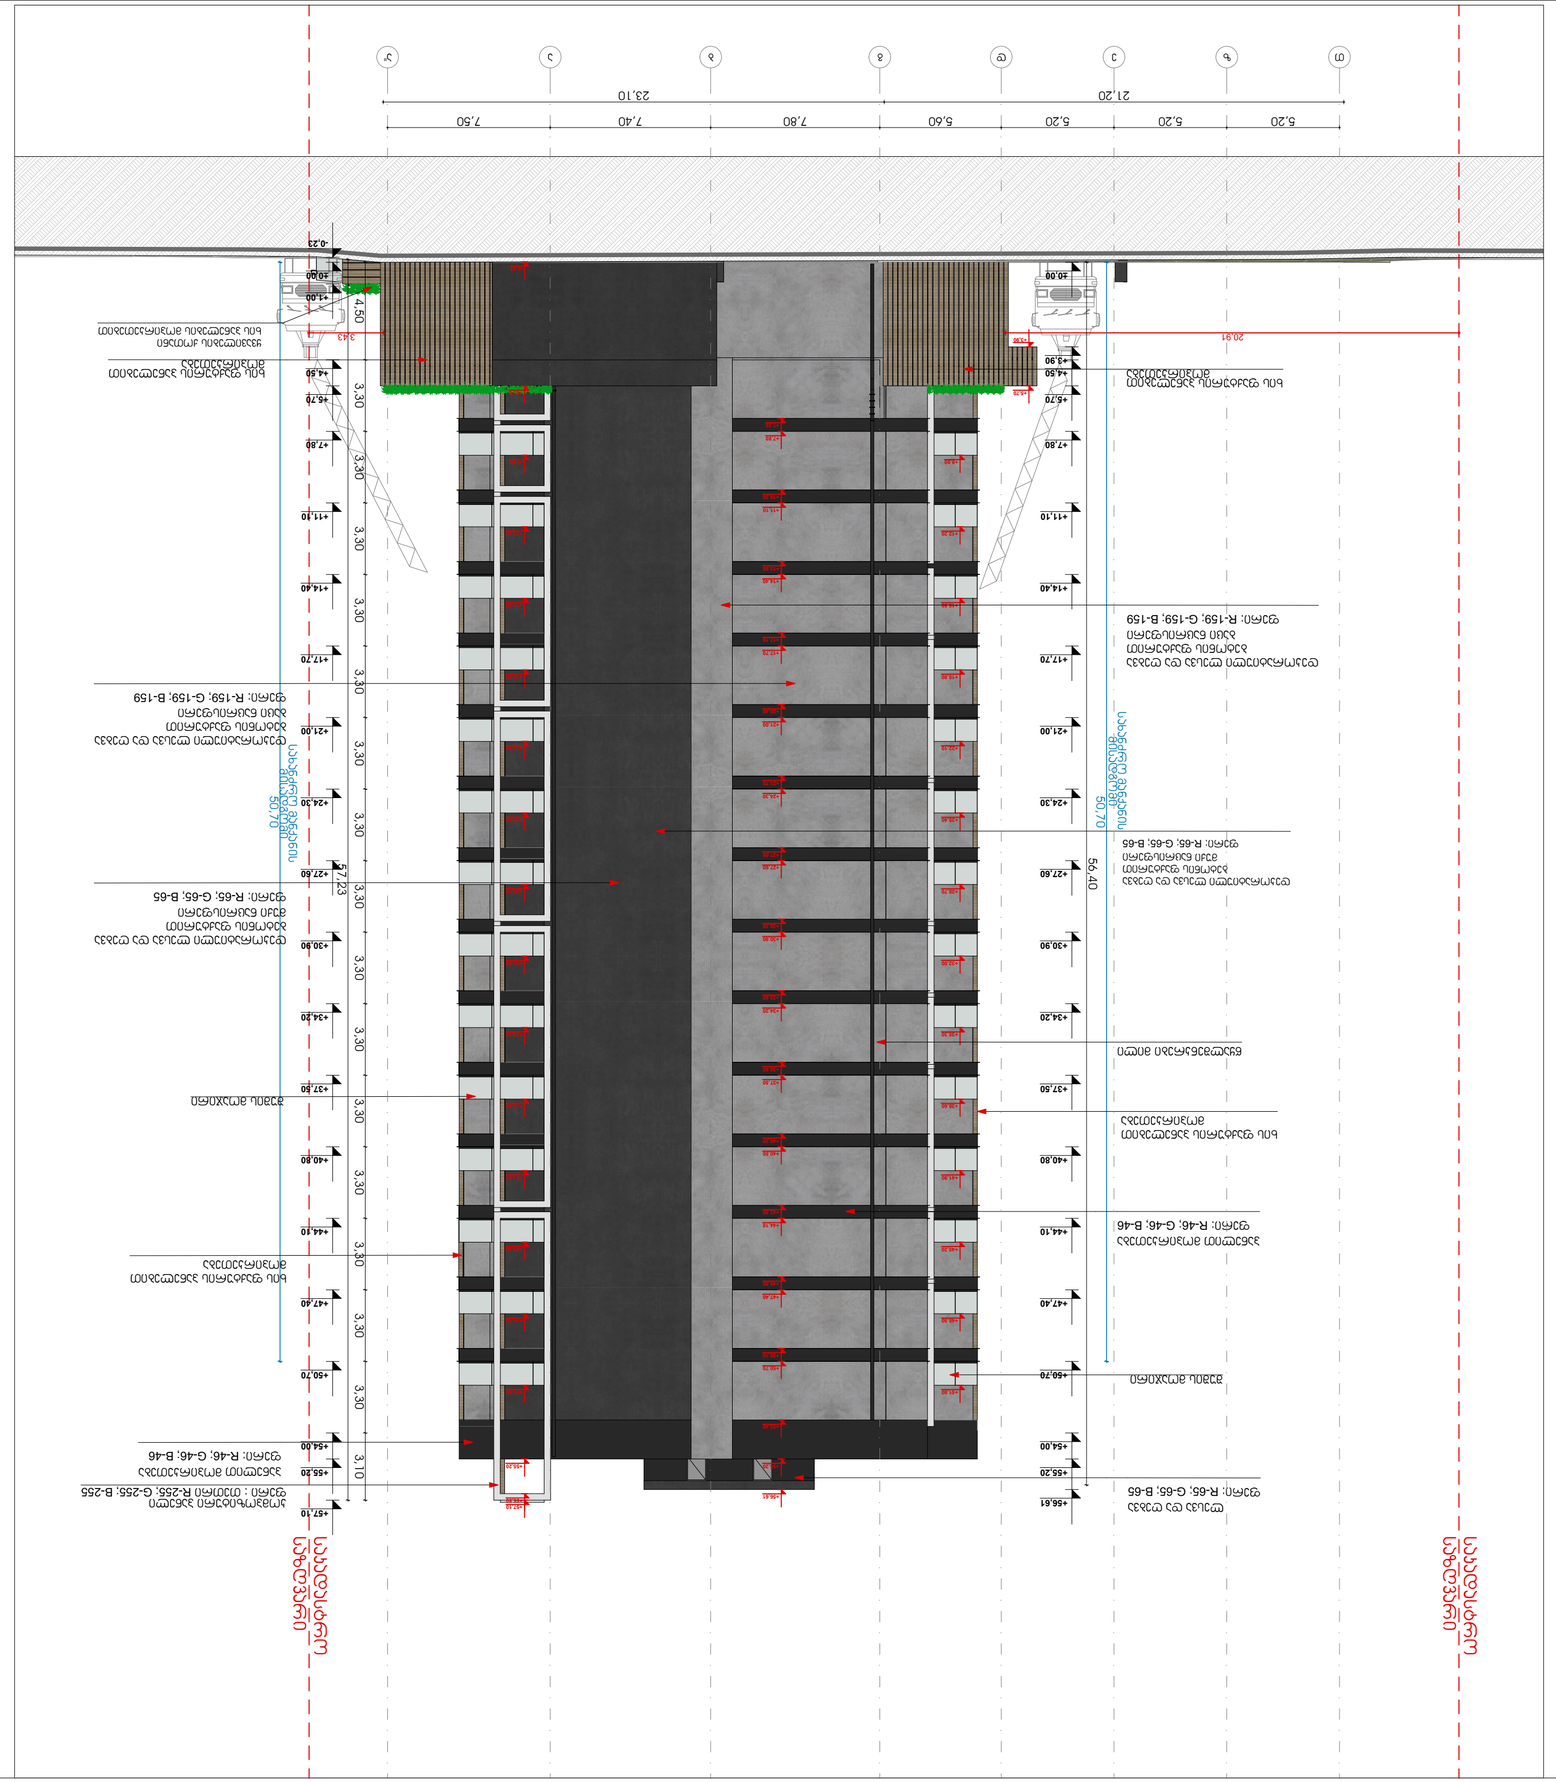

GSPublisherVersion 0.0.100.100

სტადია პროექტი

თანამდებობა გვარი ხელმოწერა

ავტორი
დაამუშავა

მთ.არქიტექტორი

მრავალბინიანი საცხოვრებელი სახლი

1. ნახაზზე ზომები მოცემულია მილიმეტრებში;
2. ნახაზზე ყველა ცვლილება მშენებლობისას
შეთანხმებული უნდა იყოს პროექტის ავტორთან;
3. ფურცლის კორექტირებით ავტომატურად უქმდება წინა
ვარიანტი;

შეამოწმა

29.03.2024

#123456

დამკვეთი

სტადია ინდექსი ფურც.

პროექტი

მისამართი

მასშტაბი თარიღი
ნახაზი კორექტირება

არქიტექტურული ნაწილი

სიტუაციური სქემა

KEY PLAN

შენიშვნები

ფორმატი დაკვეთა # ფაილის სახელი

პირობითი აღნიშვნები

პროექტის #

LEGEND

A-

3

შპს "ევრო ინვესტი"
s/n 405049807

მ.ეფრემიძე

T. cxakaia

მ.ეფრემიძე

მ.ეფრემიძე

±0.00

51

ნიშნული გეგმაზე

ნიშნული ჭრილზე

ღერძის ხაზი

ჭრილის ხაზი

397.1

301.0
გარე ნიშნული

ბეტონის კედელი

ბლოკის კედელი

±0.00

შშმპ მისაწვდომობა

საავარიო განათება

თავშესაფარის ფართობი

დამკავებელთა შეტყობინების სისტემა

(სახანძრო სიგნალიზაცია)

სახანძრო მისაერთებელი
გასასვლელი

06.2

ფასადი ზ-ა" ღერძებს
შორის

1.00

2.65

k-3-90w

დაკავებულობის ჯგუფი
დაკავებულობის ფართობი

დაკავებულობის დატვირთვის ფაქტორი

დაკავებულობის დატვირთვა

დაკავებულობის ნომერი

საპროექტო ორგანიზაცა

ქალაქი თბილისი, ვიქტორ კუპრაძის ქუჩა #32
s.k/ 01.19.36.014.422

1:200

სახანძრო მილდგარი
ორმხრივი კავშირის სისტემა

ხელის ცეცხლმაქრი

სახანძრო-სამაშველო სამსახურის მიერ
გამოსაყენებელი მისაერთებელი - ჰიდრანტი

ავტოსაშხეფი

სიმბოლოს სახელწოდება

სახანძრო განგაშის ღილაკი

კვამლზე მორეაგირე მაუწყებელი

კვამლის ავტომატური აღმომჩენი

მილდგარის მილი

2 საათიანი ცეცხლმედეგობის კედელი

1 საათიანი ცეცხლმედეგობის კედელი
შშმ პირთა გადაადგილების მისაწვდომი სვლაგეზი

გასასვლელთან მისადგომი მაქსიმალური
სავალი მანძილი

მილდგარის მილი ღ 9,000

კარის თავისუფალი სიმაღლე

კარის თავისუფალი სიგანე

კარის ცეცხლმედეგობა

კარის სპეციფიკაციის #

დაკავებულობის
jgufebi

სავაჭრო ჯგუფი
(sv)

დაკავებულობის
ჯგუფის აღნიშვნა
სასაწყობო ჯგუფი
(sw)

დაკავებულობის ჯგუფის აღნიშვნა

მისაწვდომი პარკინგი

წყლის დასალევი შადრევანი/აპარატი

ალტერნატიული ავტომატური ცეცხლქრობის სისტემა

#0

2
m

2

ddf
dd 169

18.6

131.6 sw-2

დამხმარე ჯგუფი (დს)

საცხოვრებელი
ჯგუფი (სც-2)

3 საათიანი ცეცხლმედეგობის კედელი
გასასვლელთან მისადგომი მაქსიმალური
სავალი მანძილი

თავშეყრის
ჯგუფი

(Tv-3

)

T

21,20 23,10

-0,23

±0,00

+1,00

+4,50

+5,70

+7,80

+11,10

+14,40

+17,70

+21,00

+24,30

+27,60

+30,90

+34,20

+37,50

+40,80

+44,10

+47,40

+50,70

+54,00

+55,20

+57,10

±0,00

+3,90

+4,50

+5,70

+7,80

+11,10

+14,40

+17,70

+21,00

+24,30

+27,60

+30,90

+34,20

+37,50

+40,80

+44,10

+47,40

+50,70

+54,00

+55,20

+56,61

20,91 3,43 4,50 3,30 3,30 3,30 3,30 3,30 3,30 3,30 3,30 3,30 3,30 3,30 3,30 3,30 3,30 3,30 3,10 57,23 56,40 50,70

50,70

+7,20

+13,80

+14,40

+17,10

+17,70

+20,40

+21,00

+23,70

+24,30

+27,00

+27,60

+30,30

+30,90

+33,60

+34,20

+36,90

+37,50

+40,20

+40,80

+43,50

+44,10

+46,80

+47,40

+50,10

+50,70

+53,40

+55,20

+56,61

+7,80

+10,50

+11,10

+8,90

+15,50

+18,80

+22,10

+25,40

+28,70

+32,00

+35,30

+38,60

+41,90

+45,20

+48,50

+51,80

+12,20

-0,02

+5,70

+8,90

+55,20

+56,80

+57,10

+15,50

+18,80

+22,10

+25,40

+28,70

+32,00

+35,30

+38,60

+41,90

+45,20

+48,50

+51,80

+12,20

+3,90

+5,70

5,20 5,20 5,20 5,60 7,80 7,40 7,50

კომპოზიტური პანელი
ფერი : თეთრი ღ-255; G-255; B-255

შუშის მოაჯირი

პანელით მოპირკეთება

ფერი: ღ-46; G-46; B-46

ხის ფაქტურის პანელებით
მოპირკეთება

ხის ფაქტურის პანელებით
მოპირკეთება

პანელი

თ მოპირკეთება

ფერი: ღ-46; G-46; B-46

შუშის მოაჯირი

ხის ფაქტურის პანელებით
მოპირკეთება

ყვავილების ქოთანი
ხის პანელების მოპირკეთებით

ლესვა და ღებვა

ფერი: ღ-65; G-65; B-65

ხის ფაქტურის პანელებით
მოპირკეთება

დეკორატიული ლესვა და ღებვა
ბეტონის ფაქტურით
მუქი ნაცრისფერი

ფერი: ღ-65; G-65; B-65
დეკორატიული ლესვა და ღებვა
ბეტონის ფაქტურით
მუქი ნაცრისფერი

ფერი: ღ-65; G-65; B-65

დეკორატიული ლესვა და ღებვა
ბეტონის ფაქტურით
ბაცი ნაცრისფერი

ფერი: ღ-159; G-159; B-159

დეკორატიული ლესვა და ღებვა
ბეტონის ფაქტურით
ბაცი ნაცრისფერი

ფერი: ღ-159; G-159; B-159

წყალშენკრები მილი

საკადასტრო

საზღვარი

საკადასტრო

საზღვარი სახანძრო მანქანის

მისადგომი
სახანძრო მანქანის

მისადგომი

z

e

d

g

b

a a"

GSPublisherVersion 0.0.100.100

სტადია პროექტი

თანამდებობა გვარი ხელმოწერა

ავტორი
დაამუშავა

მთ.არქიტექტორი

მრავალბინიანი საცხოვრებელი სახლი

1. ნახაზზე ზომები მოცემულია მილიმეტრებში;
2. ნახაზზე ყველა ცვლილება მშენებლობისას
შეთანხმებული უნდა იყოს პროექტის ავტორთან;
3. ფურცლის კორექტირებით ავტომატურად უქმდება წინა
ვარიანტი;

შეამოწმა

29.03.2024

#123456

დამკვეთი

სტადია ინდექსი ფურც.

პროექტი

მისამართი

მასშტაბი თარიღი
ნახაზი კორექტირება

არქიტექტურული ნაწილი

სიტუაციური სქემა

KEY PLAN

შენიშვნები

ფორმატი დაკვეთა # ფაილის სახელი

პირობითი აღნიშვნები

პროექტის #

LEGEND

A-

3

შპს "ევრო ინვესტი"
s/n 405049807

მ.ეფრემიძე

T. cxakaia

მ.ეფრემიძე

მ.ეფრემიძე

±0.00

51

ნიშნული გეგმაზე

ნიშნული ჭრილზე

ღერძის ხაზი

ჭრილის ხაზი

397.1

301.0
გარე ნიშნული

ბეტონის კედელი

ბლოკის კედელი

±0.00

შშმპ მისაწვდომობა

საავარიო განათება

თავშესაფარის ფართობი

დამკავებელთა შეტყობინების სისტემა

(სახანძრო სიგნალიზაცია)

სახანძრო მისაერთებელი
გასასვლელი

06.3

ფასადი 6-1" ღერძებს
შორის

1.00

2.65

k-3-90w

დაკავებულობის ჯგუფი
დაკავებულობის ფართობი

დაკავებულობის დატვირთვის ფაქტორი

დაკავებულობის დატვირთვა

დაკავებულობის ნომერი

საპროექტო ორგანიზაცა

ქალაქი თბილისი, ვიქტორ კუპრაძის ქუჩა #32
s.k/ 01.19.36.014.422

1:200

სახანძრო მილდგარი
ორმხრივი კავშირის სისტემა

ხელის ცეცხლმაქრი

სახანძრო-სამაშველო სამსახურის მიერ
გამოსაყენებელი მისაერთებელი - ჰიდრანტი

ავტოსაშხეფი

სიმბოლოს სახელწოდება

სახანძრო განგაშის ღილაკი

კვამლზე მორეაგირე მაუწყებელი

კვამლის ავტომატური აღმომჩენი

მილდგარის მილი

2 საათიანი ცეცხლმედეგობის კედელი

1 საათიანი ცეცხლმედეგობის კედელი
შშმ პირთა გადაადგილების მისაწვდომი სვლაგეზი

გასასვლელთან მისადგომი მაქსიმალური
სავალი მანძილი

მილდგარის მილი ღ 9,000

კარის თავისუფალი სიმაღლე

კარის თავისუფალი სიგანე

კარის ცეცხლმედეგობა

კარის სპეციფიკაციის #

დაკავებულობის
jgufebi

სავაჭრო ჯგუფი
(sv)

დაკავებულობის
ჯგუფის აღნიშვნა
სასაწყობო ჯგუფი
(sw)

დაკავებულობის ჯგუფის აღნიშვნა

მისაწვდომი პარკინგი

წყლის დასალევი შადრევანი/აპარატი

ალტერნატიული ავტომატური ცეცხლქრობის სისტემა

#0

2
m

2

ddf
dd 169

18.6

131.6 sw-2

დამხმარე ჯგუფი (დს)

საცხოვრებელი
ჯგუფი (სც-2)

3 საათიანი ცეცხლმედეგობის კედელი
გასასვლელთან მისადგომი მაქსიმალური
სავალი მანძილი

თავშეყრის
ჯგუფი

(Tv-3

)

7,60 7,60 7,60 7,60 7,60 2,85

41,45

4,19 0,43

±0,00

+4,50

+5,70

+7,80

+11,10

+14,40

+17,70

+21,00

+24,30

+27,60

+30,90

+34,20

+37,50

+40,80

+44,10

+47,40

+50,70

+54,00

+55,20

+57,10

57,10

±0,00

+4,50

+5,70

+7,80

+11,10

+14,40

+17,70

+21,00

+24,30

+27,60

+30,90

+34,20

+37,50

+40,80

+44,10

+47,40

+50,70

+54,00

+55,20

+56,50

56,50

+10,30

+10,60

+10,80

+11,10

+13,60

+13,90

+14,10

+14,40

+23,50

+23,80

+24,00

+24,30

+26,80

+27,10

+27,30

+27,60

+36,70

+37,00

+37,20

+37,50

+49,90

+50,20

+50,40

+50,70

+53,40

+53,70

+10,30

+10,60

+10,80

+11,10

+13,60

+13,90

+14,10

+14,40

+23,50

+23,80

+24,00

+24,30

+33,40

+33,70

+33,90

+34,20

+43,30

+43,60

+43,80

+44,10

+49,90

+50,20

+50,40

+50,70

+53,40

+53,70

+13,60

+13,90

+14,10

+14,40

+16,90

+17,20

+17,40

+17,70

+23,50

+23,80

+24,00

+24,30

+30,10

+30,40

+30,60

+30,90

+33,40

+33,70

+33,90

+34,20

+36,70

+37,00

+37,20

+37,50

+43,30

+43,60

+43,80

+44,10

+46,60

+46,90

+47,10

+47,40

+53,40

+53,70

+55,20

+56,80

+57,10

კომპოზიტური პანელი
ფერი : თეთრი ღ-255; G-255; B-255

შუშის მოაჯირი

პანელით მოპირკეთება

ფერი: ღ-46; G-46; B-46

ხის ფაქტურის პანელებით
მოპირკეთება

შავი ალუმინის
კარები და ვიტრაჟები

ხის ფაქტურის პანელებით
მოპირკეთება

პანელით მოპირკეთება

ფერი: ღ-46; G-46; B-46

შუშის მოაჯირი

ხის ფაქტურის პანელებით
მოპირკეთება

შავი მეტალოპლასტმასის
კარები და ვიტრაჟები

ხის ფაქტურის პანელებით
მოპირკეთება

სამანქანე პანდუსი

დეკორატიული ლესვა და ღებვა
ბეტონის ფაქტურით
ბაცი ნაცრისფერი

ფერი: ღ-159; G-159; B-159

დეკორატიული ლესვა და ღებვა
ბეტონის ფაქტურით
მუქი ნაცრისფერი

ფერი: ღ-65; G-65; B-65

დეკორატიული ლესვა და ღებვა
ბეტონის ფაქტურით
მუქი ნაცრისფერი

ფერი: ღ-65; G-65; B-65

კომპოზიტური პანელი
ფერი : თეთრი ღ-255; G-255; B-255

შავი ალუმინის
კარები და ვიტრაჟები

დეკორატიული ლესვა და ღებვა
ბეტონის ფაქტურით
მუქი ნაცრისფერი

ფერი: ღ-65; G-65; B-65

კომპოზიტური პანელი
ფერი : თეთრი ღ-255; G-255; B-255

დეკორატიული ლესვა და ღებვა
ბეტონის ფაქტურით
ბაცი ნაცრისფერი

ფერი: ღ-159; G-159; B-159

დეკორატიული ლესვა და ღებვა
ბეტონის ფაქტურით
მუქი ნაცრისფერი

ფერი: ღ-65; G-65; B-65

შავი მეტალოპლასტმასის
კარები და ვიტრაჟები

საკადასტრო

საზღვარი

6

5

4

3

2

1 1"

საკადასტრო

საზღვარი

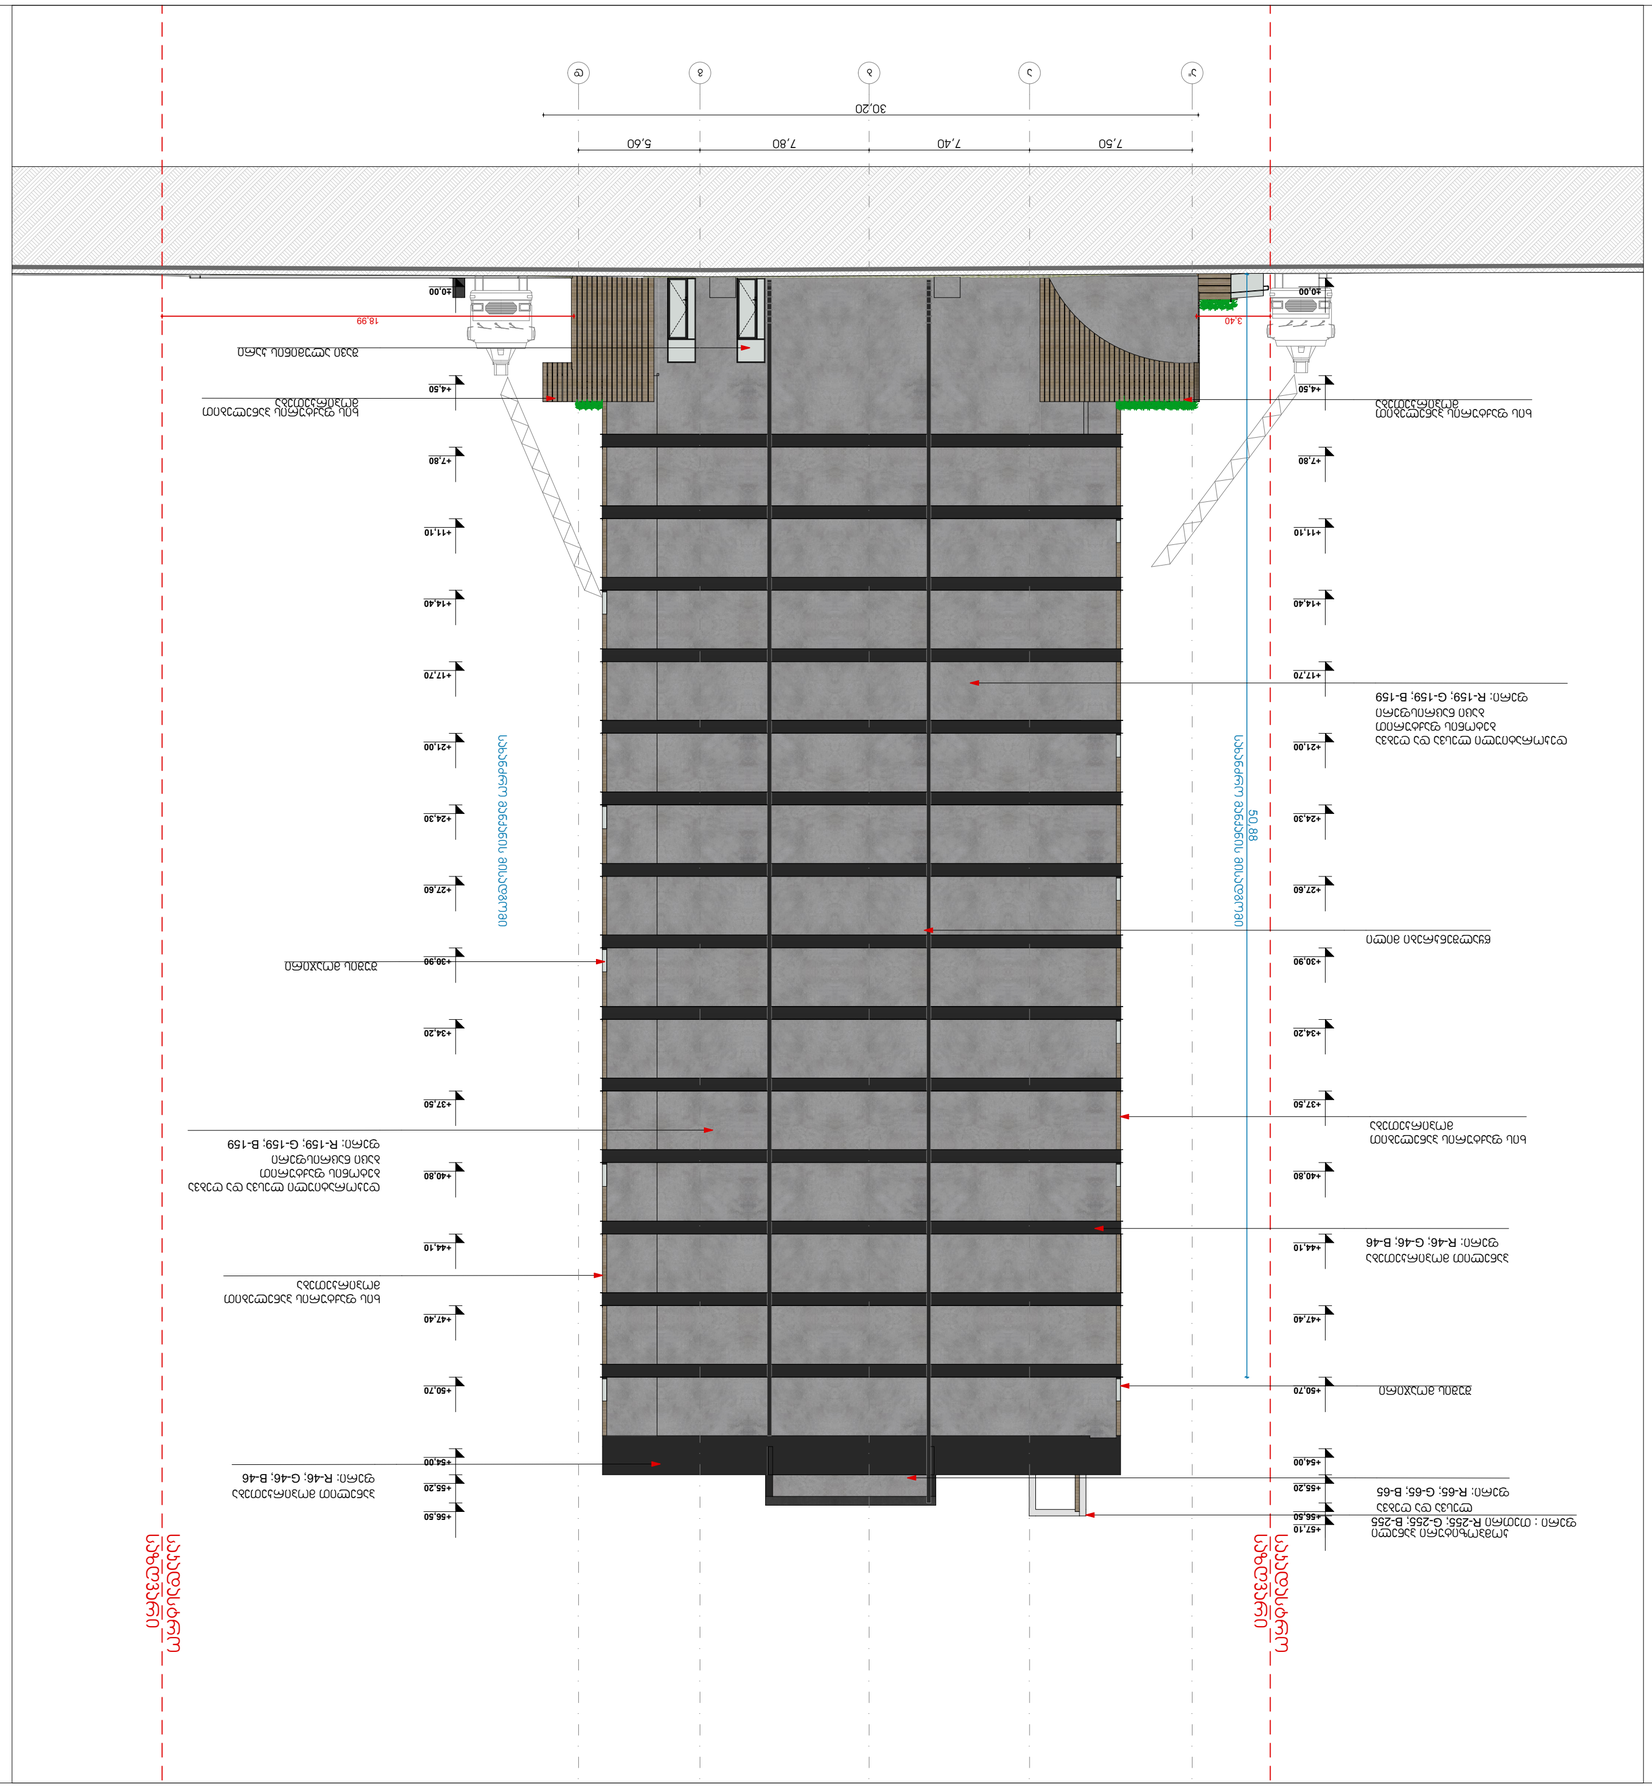

GSPublisherVersion 0.0.100.100

სტადია პროექტი

თანამდებობა გვარი ხელმოწერა

ავტორი

დაამუშავა

მთ.არქიტექტორი

მრავალბინიანი საცხოვრებელი სახლი

1. ნახაზზე ზომები მოცემულია მილიმეტრებში;
2. ნახაზზე ყველა ცვლილება მშენებლობისას
შეთანხმებული უნდა იყოს პროექტის ავტორთან;
3. ფურცლის კორექტირებით ავტომატურად უქმდება წინა
ვარიანტი;

შეამოწმა

29.03.2024

#123456

დამკვეთი

სტადია ინდექსი ფურც.

პროექტი

მისამართი

მასშტაბი თარიღი

ნახაზი კორექტირება

არქიტექტურული ნაწილი

სიტუაციური სქემა

KEY PLAN

შენიშვნები

ფორმატი დაკვეთა # ფაილის სახელი

პირობითი აღნიშვნები

პროექტის #

LEGEND

A-

3

შპს "ევრო ინვესტი"
s/n 405049807

მ.ეფრემიძე

T. cxakaia

მ.ეფრემიძე

მ.ეფრემიძე

±0.00

51

ნიშნული გეგმაზე

ნიშნული ჭრილზე

ღერძის ხაზი

ჭრილის ხაზი

397.1

301.0
გარე ნიშნული

ბეტონის კედელი

ბლოკის კედელი

±0.00

შშმპ მისაწვდომობა

საავარიო განათება

თავშესაფარის ფართობი

დამკავებელთა შეტყობინების სისტემა

(სახანძრო სიგნალიზაცია)

სახანძრო მისაერთებელი

გასასვლელი

06.4

ფასადი ა"-დ ღერძებს
შორის

1.00

2.65

k-3-90w

დაკავებულობის ჯგუფი

დაკავებულობის ფართობი

დაკავებულობის დატვირთვის ფაქტორი

დაკავებულობის დატვირთვა

დაკავებულობის ნომერი

საპროექტო ორგანიზაცა

ქალაქი თბილისი, ვიქტორ კუპრაძის ქუჩა #32
s.k/ 01.19.36.014.422

1:200

სახანძრო მილდგარი

ორმხრივი კავშირის სისტემა

ხელის ცეცხლმაქრი

სახანძრო-სამაშველო სამსახურის მიერ
გამოსაყენებელი მისაერთებელი - ჰიდრანტი

ავტოსაშხეფი

სიმბოლოს სახელწოდება

სახანძრო განგაშის ღილაკი

კვამლზე მორეაგირე მაუწყებელი

კვამლის ავტომატური აღმომჩენი

მილდგარის მილი

2 საათიანი ცეცხლმედეგობის კედელი

1 საათიანი ცეცხლმედეგობის კედელი
შშმ პირთა გადაადგილების მისაწვდომი სვლაგეზი

გასასვლელთან მისადგომი მაქსიმალური
სავალი მანძილი

მილდგარის მილი ღ 9,000

კარის თავისუფალი სიმაღლე

კარის თავისუფალი სიგანე

კარის ცეცხლმედეგობა

კარის სპეციფიკაციის #

დაკავებულობის
jgufebi

სავაჭრო ჯგუფი
(sv)

დაკავებულობის
ჯგუფის აღნიშვნა

სასაწყობო ჯგუფი
(sw)

დაკავებულობის ჯგუფის აღნიშვნა

მისაწვდომი პარკინგი

წყლის დასალევი შადრევანი/აპარატი

ალტერნატიული ავტომატური ცეცხლქრობის სისტემა

#0

2

m

2

ddf

dd 169

18.6

131.6 sw-2

დამხმარე ჯგუფი (დს)

საცხოვრებელი
ჯგუფი (სც-2)

3 საათიანი ცეცხლმედეგობის კედელი
გასასვლელთან მისადგომი მაქსიმალური
სავალი მანძილი

თავშეყრის
ჯგუფი

(Tv-3

)

30,20

7,50 7,40 7,80 5,60

3,40 18,99

±0,00

+4,50

+7,80

+11,10

+14,40

+17,70

+21,00

+24,30

+27,60

+30,90

+34,20

+37,50

+40,80

+44,10

+47,40

+50,70

+54,00

+55,20

+56,50

±0,00

+57,10

+4,50

+7,80

+11,10

+14,40

+17,70

+21,00

+24,30

+27,60

+30,90

+34,20

+37,50

+40,80

+44,10

+47,40

+50,70

+54,00

+55,20

+56,50

50,88

შუშის მოაჯირი

პანელით მოპირკეთება

ფერი: ღ-46; G-46; B-46

ხის ფაქტურის პანელებით

მოპირკეთება

ხის ფაქტურის პანელებით
მოპირკეთება

პანელი

თ მოპირკეთება

ფერი: ღ-46; G-46; B-46

შუშის მოაჯირი

ხის ფაქტურის პანელებით

მოპირკეთება

ლესვა და ღებვა

ფერი: ღ-65; G-65; B-65

ხის ფაქტურის პანელებით
მოპირკეთება

დეკორატიული ლესვა და ღებვა

ბეტონის ფაქტურით

ბაცი ნაცრისფერი

ფერი: ღ-159; G-159; B-159

დეკორატიული ლესვა და ღებვა

ბეტონის ფაქტურით

ბაცი ნაცრისფერი

ფერი: ღ-159; G-159; B-159

წყალშენკრები მილი

კომპოზიტური პანელი

ფერი : თეთრი ღ-255; G-255; B-255

შავი ალუმინის კარი

საკადასტრო

საზღვარი

სახანძრო მანქანის მისადგომი

საკადასტრო

საზღვარი

სახანძრო მანქანის მისადგომი

a"

a

b

g

d

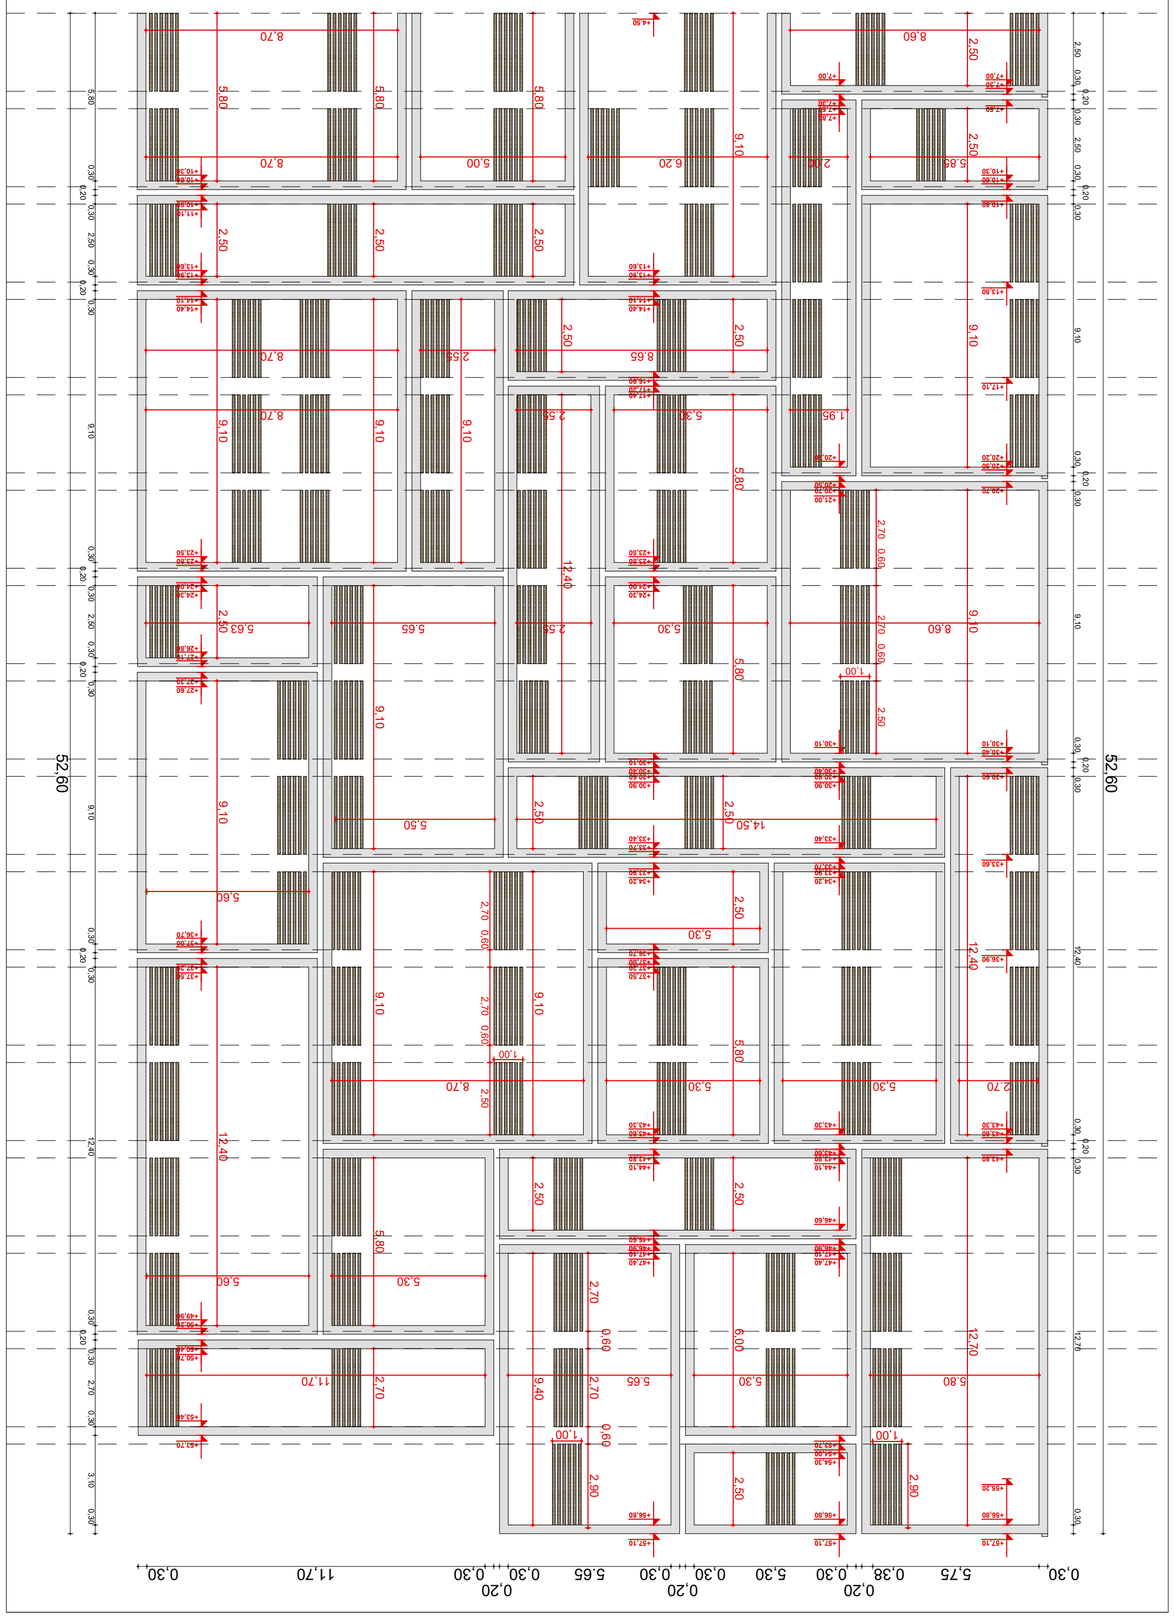

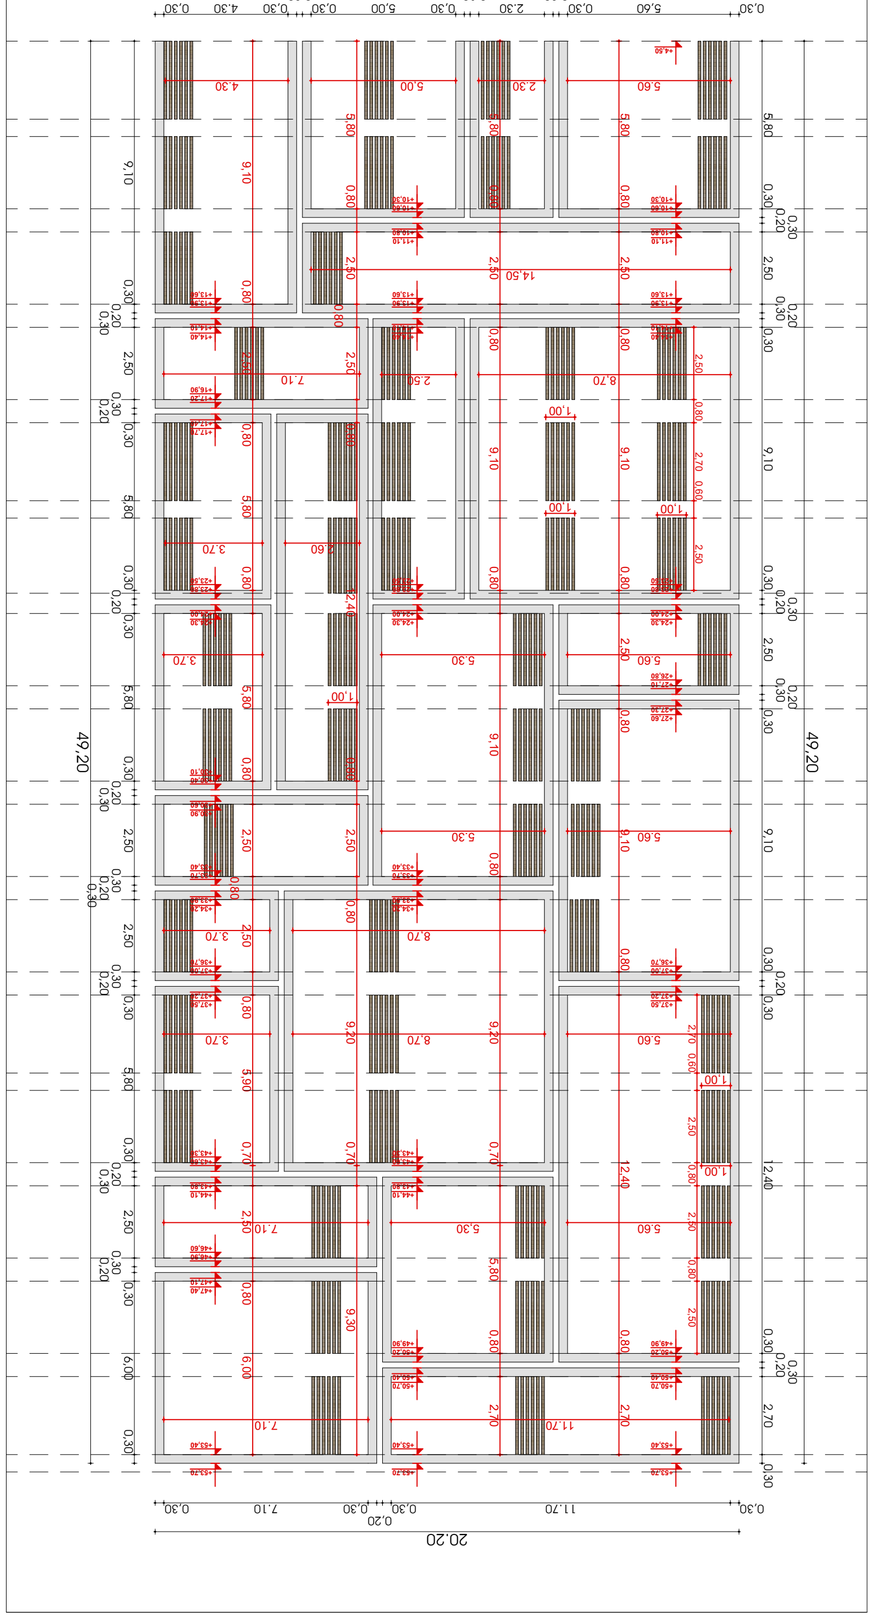

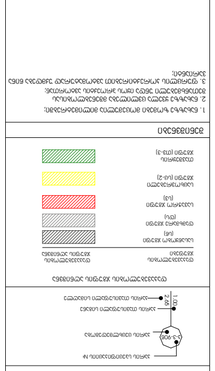

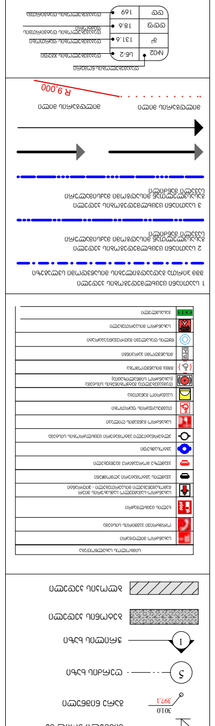

GSPublisherVersion 0.0.100.100

სტადია პროექტი

თანამდებობა გვარი ხელმოწერა

ავტორი

დაამუშავა

მთ.არქიტექტორი

მრავალბინიანი საცხოვრებელი სახლი

1. ნახაზზე ზომები მოცემულია მილიმეტრებში;
2. ნახაზზე ყველა ცვლილება მშენებლობისას
შეთანხმებული უნდა იყოს პროექტის ავტორთან;
3. ფურცლის კორექტირებით ავტომატურად უქმდება წინა
ვარიანტი;

შეამოწმა

29.03.2024

#123456

დამკვეთი

სტადია ინდექსი ფურც.

პროექტი

მისამართი

მასშტაბი თარიღი

ნახაზი კორექტირება

არქიტექტურული ნაწილი

სიტუაციური სქემა

KEY PLAN

შენიშვნები

ფორმატი დაკვეთა # ფაილის სახელი

პირობითი აღნიშვნები

პროექტის #

LEGEND

A-

3

შპს "ევრო ინვესტი"
s/n 405049807

მ.ეფრემიძე

T. cxakaia

მ.ეფრემიძე

მ.ეფრემიძე

±0.00

51

ნიშნული გეგმაზე

ნიშნული ჭრილზე

ღერძის ხაზი

ჭრილის ხაზი

397.1

301.0
გარე ნიშნული

ბეტონის კედელი

ბლოკის კედელი

±0.00

შშმპ მისაწვდომობა

საავარიო განათება

თავშესაფარის ფართობი

დამკავებელთა შეტყობინების სისტემა

(სახანძრო სიგნალიზაცია)

სახანძრო მისაერთებელი

გასასვლელი

06.5

ფასადის მოპირკეთება
6-1" ღერძებს შორის,
ფასადის მოპირკეთება

1"-6 ღერძებს შორის 1.00 2.65

k-3-90w

დაკავებულობის ჯგუფი

დაკავებულობის ფართობი

დაკავებულობის დატვირთვის ფაქტორი

დაკავებულობის დატვირთვა

დაკავებულობის ნომერი

საპროექტო ორგანიზაცა

ქალაქი თბილისი, ვიქტორ კუპრაძის ქუჩა #32
s.k/ 01.19.36.014.422

1:150

სახანძრო მილდგარი

ორმხრივი კავშირის სისტემა

ხელის ცეცხლმაქრი

სახანძრო-სამაშველო სამსახურის მიერ
გამოსაყენებელი მისაერთებელი - ჰიდრანტი

ავტოსაშხეფი

სიმბოლოს სახელწოდება

სახანძრო განგაშის ღილაკი

კვამლზე მორეაგირე მაუწყებელი

კვამლის ავტომატური აღმომჩენი

მილდგარის მილი

2 საათიანი ცეცხლმედეგობის კედელი

1 საათიანი ცეცხლმედეგობის კედელი
შშმ პირთა გადაადგილების მისაწვდომი სვლაგეზი

გასასვლელთან მისადგომი მაქსიმალური
სავალი მანძილი

მილდგარის მილი ღ 9,000

კარის თავისუფალი სიმაღლე

კარის თავისუფალი სიგანე

კარის ცეცხლმედეგობა

კარის სპეციფიკაციის #

დაკავებულობის
jgufebi

სავაჭრო ჯგუფი
(sv)

დაკავებულობის
ჯგუფის აღნიშვნა

სასაწყობო ჯგუფი
(sw)

დაკავებულობის ჯგუფის აღნიშვნა

მისაწვდომი პარკინგი

წყლის დასალევი შადრევანი/აპარატი

ალტერნატიული ავტომატური ცეცხლქრობის სისტემა

#0

2

m

2

ddf

dd 169

18.6

131.6 sw-2

დამხმარე ჯგუფი (დს)

საცხოვრებელი
ჯგუფი (სც-2)

3 საათიანი ცეცხლმედეგობის კედელი
გასასვლელთან მისადგომი მაქსიმალური
სავალი მანძილი

თავშეყრის
ჯგუფი

(Tv-3

)

+13,80

+55,20

+33,60

+36,90

+17,10

+7,00

+7,30

+7,50

+10,30

+10,60

+10,80

+20,20

+20,50

+20,70

+30,10

+30,40

+30,60

+43,30

+43,60

+43,80

+56,80

+57,10

+7,00

+7,30

+7,50

+7,80

+20,20

+20,50

+20,70

+21,00

+30,10

+30,40

+30,60

+30,90

+33,40

+33,70

+33,90

+34,20

+43,30

+43,60

+43,80

+44,10

+46,60

+46,90

+47,10

+47,40

+53,70

+54,00

+54,30

+56,80

+57,10

+10,30

+26,80

+27,10

+27,30

+27,60

+36,70

+37,00

+37,20

+37,50

+50,40

+14,10

+14,40

+50,70

+10,60

+10,80

+11,10

+13,60

+13,90

+23,50

+23,80

+24,00

+24,30

+49,90

+50,20

+53,40

+53,70

+46,60

+30,60

+57,10

+30,40
+30,10

+56,80

+46,90

+47,10

+16,90

+17,20

+30,90

+47,40

+17,40

+36,70

+37,00

+37,20

+43,80

+34,20

+14,10

+33,90

+14,40

+44,10

+4,50

+13,60

+37,50

+13,90

+23,50

+23,80

+24,00

+24,30

+33,40

+33,70

+43,30

+43,60

31.50

8,90 0,30
0,20

0,30 6.20 0,30
0,20

0,30 5,00 0,30
0,20

0,30 8,70 0,30

2,50 0,30

0,20

0,30 2,50 0,30

0,20

0,30 9,10 0,30

0,20

0,30 9,10 0,30

0,20

0,30 12,40 0,30

0,20

0,30 12,70 0,30

5.80 5,30 5.65 11,70

2,50 2,50 9,10 9,10 12,40 12,70

52,60

5,80 0,30

0,20

0,30 2,50 0,30

0,20

0,30 9,10 0,30

0,20

0,30 2,50 0,30

0,20

0,30 9,10 0,30

0,20

0,30 12,40 0,30

0,20

0,30 2,70 0,30 3,10 0,30

52,60

0,30 5,75 0,38

0,20
0,30 5,30 0,30

0,20
0,30 5.65 0,30

0,20
0,30 11,70 0,30

9,10 2,50 5,80 5,80 2,50 2,50 5,80 2,50 6,00 2,50

5,80 2,50

2,50 12,40

2,50 9,10 2,50 9,40
5,80 2,70 2,50

9,10

9,10 9,10 9,10 5,80

5,80 2,50 9,10 2,50 9,10 12,40

5,30 5,60

2.70

5,60

5,30 5,30 8,70

14,50

5,30

5,50

8,60 5,30 2.55 5.65 5,63

5.85

1.95 5,30 2.55 8,70

8.65 2.55 8,70

2.00 6.20 5,00 8,70

8,60 8,70 2,90

1,00

2,70

0,60

2,70

0,60

2,90

1,00

2,70 0,60 2,70 0,60 2,50

1,00

2,70 0,60 2,70 0,60 2,50

1,00

+4,50

+10,30

+10,60

+10,80

+11,10

+13,60

+13,90

+14,10

+14,40

+23,50

+23,80

+24,00

+24,30

+26,80

+27,10

+27,30

+27,60

+36,70

+37,00

+37,20

+37,50

+49,90

+50,20

+50,40

+50,70

+53,40

+53,70

+10,30

+10,60

+10,80

+11,10

+13,60

+13,90

+14,10

+14,40

+23,50

+23,80

+24,00

+24,30

+33,40

+33,70

+33,90

+34,20

+43,30

+43,60

+43,80

+44,10

+49,90

+50,20

+50,40

+50,70

+53,40

+53,70

+13,60

+13,90

+14,10

+14,40

+16,90

+17,20

+17,40

+17,70

+23,50

+23,80

+24,00

+24,30

+30,10

+30,40

+30,60

+30,90

+33,40

+33,70

+33,90

+34,20

+36,70

+37,00

+37,20

+37,50

+43,30

+43,60

+43,80

+44,10

+46,60

+46,90

+47,10

+47,40

+53,40

+53,70

0,30 5,60 0,30
0,20
0,30

2.30

0,30
0,20

0,30 5,00 0,30
0,20

0,30 4.30 0,30

20.20

49,20

9,10 0,30

0,20

0,30

2,50

0,30

0,20

0,30 5,80 0,30

0,20

0,30 5,80 0,30

0,20

0,30

2,50

0,30

0,20

0,30

2,50

0,30

0,20

0,30 5,80 0,30

0,20

0,30

2,50

0,30

0,20

0,30 6,00 0,30

49,20

5,80 0,30

0,20

0,30

2,50

0,30

0,20

0,30 9,10 0,30

0,20

0,30

2,50

0,30

0,20

0,30 9,10 0,30

0,20

0,30 12,40 0,30

0,20

0,30

2,70 0,30

11.70 7.10

0,30 11.70 0,30

0,20
0,30 7.10 0,30

20.20

5.60 5,30 7.10

5.60 8,70 3.70

8,70 3.70

5.60 5.30

7.10

5.60 5.30 3.70

8,70 2.50

3.70

14,50

5.60 2.30 4.30

2.60

5,00

5,80 0,80 2,50 0,80 9,10 0,80 2,50 0,80 9,10 0,80 12,40 0,80 2,70

9,10 0,80 9,20 0,70 5,80 0,80 2,50 0,80 9,10 0,80 5,80 0,80 2,70

2,50 0,80 12,40 0,80 2,50 0,80 9,20 0,70 5,80 0,80 2,50

0,80

9,30

5,80 0,80 2,50 0,80 2,50 0,80 2,50 0,80 5,80 0,80 2,50

0,80

5,90 0,70 9,10 0,80 6,00

2,70 0,60 0,80 2,50 0,80 2,50 2,50

1,00

1,00

2,50 0,80 2,70 0,60 2,50

1,00 1,00

1,00

1,00

01 ფასადის მოპირკეთება 6-1" ღერძებს შორის 1:150 ფასადის მოპირკეთება 1"-6 ღერძებს შორის 1:150

GSPublisherVersion 0.0.100.100

სტადია პროექტი

თანამდებობა გვარი ხელმოწერა

ავტორი

დაამუშავა

მთ.არქიტექტორი

მრავალბინიანი საცხოვრებელი სახლი

1. ნახაზზე ზომები მოცემულია მილიმეტრებში;
2. ნახაზზე ყველა ცვლილება მშენებლობისას
შეთანხმებული უნდა იყოს პროექტის ავტორთან;
3. ფურცლის კორექტირებით ავტომატურად უქმდება წინა
ვარიანტი;

შეამოწმა

29.03.2024

#
1
2
3
4
5
6

დამკვეთი

სტადია ინდექსი ფურც.

პროექტი

მისამართი

მასშტაბი თარიღი

ნახაზი კორექტირება

არქიტექტურული ნაწილი

სიტუაციური სქემა

KEY PLAN

შენიშვნები

ფორმატი დაკვეთა # ფაილის სახელი

პირობითი აღნიშვნები

პროექტის #

LEGEND

A-3

შპს "ევრო ინვესტი"
s/n 405049807

მ.ეფრემიძე

T. cxakaia

მ.ეფრემიძე

მ.ეფრემიძე

±0.00

5

1

ნიშნული გეგმაზე

ნიშნული ჭრილზე

ღერძის ხაზი

ჭრილის ხაზი

397.1

301.0
გარე ნიშნული

ბეტონის კედელი

ბლოკის კედელი

±0.00

შშმპ მისაწვდომობა

საავარიო განათება

თავშესაფარის ფართობი

დამკავებელთა შეტყობინების სისტემა

(სახანძრო სიგნალიზაცია)

სახანძრო მისაერთებელი

გასასვლელი

06.6

კარებისა და ვიტრაჟების

სპეციფიკაცია1.00

2.65

k-3-90w

დაკავებულობის ჯგუფი

დაკავებულობის ფართობი
დაკავებულობის დატვირთვის
ფაქტორი

დაკავებულობის დატვირთვა

დაკავებულობის ნომერი

საპროექტო ორგანიზაცა

ქალაქი თბილისი, ვიქტორ კუპრაძის ქუჩა #32
s.k/ 01.19.36.014.422

1:0,94,
1:0,66,
1:0,80,
1:0,69,
1:0,79

სახანძრო მილდგარი

ორმხრივი კავშირის სისტემა

ხელის ცეცხლმაქრი

სახანძრო-სამაშველო სამსახურის მიერ
გამოსაყენებელი მისაერთებელი - ჰიდრანტი

ავტოსაშხეფი

სიმბოლოს სახელწოდება

სახანძრო განგაშის ღილაკი

კვამლზე მორეაგირე მაუწყებელი

კვამლის ავტომატური აღმომჩენი

მილდგარის მილი

2 საათიანი ცეცხლმედეგობის კედელი

1 საათიანი ცეცხლმედეგობის კედელი
შშმ პირთა გადაადგილების მისაწვდომი სვლაგეზი

გასასვლელთან მისადგომი მაქსიმალური
სავალი მანძილი

მილდგარის მილი

R 9,000

კარის თავისუფალი სიმაღლე

კარის თავისუფალი სიგანე

კარის ცეცხლმედეგობა

კარის სპეციფიკაციის #

დაკავებულობის
jgufebi

სავაჭრო ჯგუფი
(sv)

დაკავებულობის
ჯგუფის აღნიშვნა

სასაწყობო ჯგუფი
(sw)

დაკავებულობის ჯგუფის აღნიშვნა

მისაწვდომი პარკინგი

წყლის დასალევი შადრევანი/აპარატი

ალტერნატიული ავტომატური ცეცხლქრობის სისტემა

#02

m

2

ddf

dd 169

18.6

131.6

sw-2

დამხმარე ჯგუფი
(ds)

საცხოვრებელი
ჯგუფი (სც-2)

3 საათიანი ცეცხლმედეგობის კედელი
გასასვლელთან მისადგომი მაქსიმალური
სავალი მანძილი

თავშეყრის
ჯგუფი (თვ-3)

დასახელება კ-1 კ-2 კ-3 კ-4 კ-5 კ-5 კ-6 კ-7 კ-8 კ-9 კ-10 კ-11

რაოდენობა 4 1 1 1 1 2 2 1 1 163 45 30

სიგანე 6,70 3,70 2,50 2,30 1,30 1,30 6,90 5,00 6,90 2,20 2,40 1,60

სიმაღლე 3,90 3,90 3,90 3,90 3,90 3,90 3,90 3,90 3,90 2,70 2,70 2,70

გეგმა
6,70 3,70 2,50

2,30 1,30 1,30

6,90 5,00 6,90
2,20 2,40 1,60

winxedi

6,70

3,90

3,70

3,90

2,50

3,90

2,30

3,90

1,30

3,90

1,30

3,90

6,90

3,90

5,00

3,90

6,90

3,90

2,20

2,70

2,40

2,70

1,60

2,70

ფართობი 26,13 14,43 9,75 8,97 5,07 5,07 26,91 19,50 26,91 5,94 6,48 4,32

მასალა ალუმინი ალუმინი ალუმინი ალუმინი ალუმინი ალუმინი ალუნიმი ალუნიმი ალუნიმი მეტალოპლასტმ. მეტალოპლასტმ. მეტალოპლასტმ.

ფასადის კარების სპეციფიკაცია

k-12 k-13 k-14 k-15 k-16 k-17 k-18 k-19

30 15 15 15 15 13 2 2 359

1,40 3,10 2,60 2,30 1,20 1,80 2,00 1,50

2,70 2,70 2,70 2,70 2,70 2,70 2,70 2,70

1,40 3,10 2,60 2,30 1,20 1,80 2,00 1,50

1,40

2,70

3,10

2,70

2,60

2,70

2,30

2,70

1,20

2,70

1,80

2,70

2,00

2,70

1,50

2,70

3,78 8,37 7,02 6,21 3,24 4,86 5,40 4,05 2 210,61 m²

metaloplastm. metaloplastm. metaloplastm. metaloplastm. metaloplas... metaloplastm. metaloplastm. metaloplastm.

დასახელება ს/კ/01 ს/კ/02

რაოდენობა 97 1 98

სიგანე 0,90 0,90

სიმაღლე 2,20 2,20

გეგმა

0,90 0,90

winxedi

0,90

2,20

0,90

2,20

ფართობი 1,98 1,98 194,04 მ²

სადარბაზოს კარების სპეციფიკაცია

დასახელება ლ/კ/01 ლ/კ/02 ლ/კ/03

რაოდენობა 1 2 2 5

სიგანე 1,40 0,90 1,00

სიმაღლე 2,20 2,20 2,00

გეგმა

1,40 0,90

1,00

winxedi

1,40

2,20

0,90

2,20

1,00

2,00

ფართობი 3,08 1,98 2,00 11,04 მ²

ლითონის კარების სპეციფიკაცია

დასახელება კარ-01

რაოდენობა 165 165

სიგანე 0,90

სიმაღლე 2,20

გეგმა

0,90

winxedi

ფართობი 1,98 326,70 მ²

მასალა

ბინებში შესასვლელი კარების სპეციფიკაცია

დასახელება ვიტ-01 ვიტ-02 ვიტ-03 ვიტ-04 ვიტ-05 ვიტ-06

რაოდენობა 2 1 1 15 45 15 79

სიგანე 3,70 2,80 2,30 0,40 0,80 1,60

სიმაღლე 3,90 3,90 3,90 2,70 2,70 2,70

გეგმა

3,70 2,80 2,30 0,40 0,80 1,60

winxedi

3,90

3,70

1.25 1.20 1.25

2,80 1,10

3,90

2,80

1,40 1,40

2,80 1,10

3,90

2,30

1,15 1,15

2,80 1,10
0,40

2,70

0,80

2,70

1,60

2,70

ფართობი 14,43 10,92 8,97 1,08 2,16 4,32 226,95 მ²

მასალა ალუმინი ალუმინი ალუმინი მეტალოპ... მეტალოპლ... მეტალოპლასტმ.

ვიტრაჟების სპეციფიკაცია

ფასადის მოჰირკეთება კომპოზიტური პანელით 1:1,25

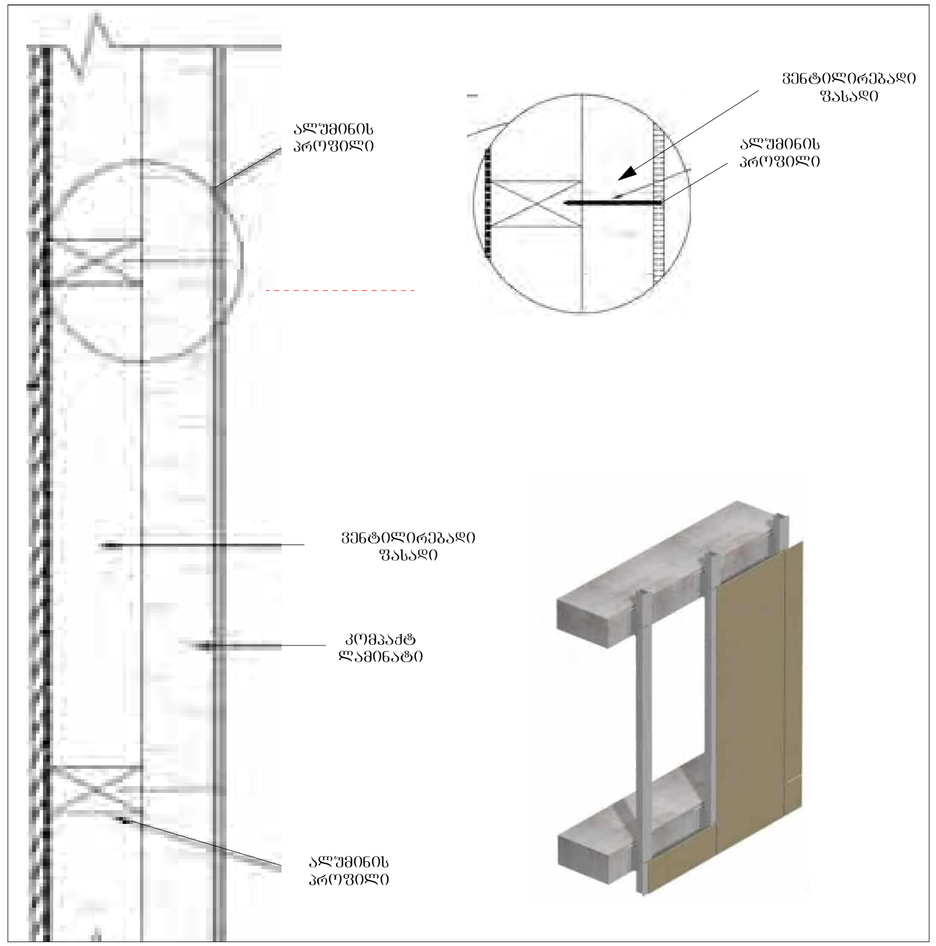

ჯედელი ლესვით

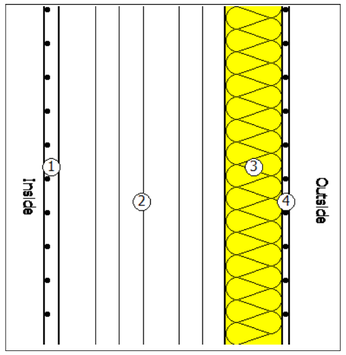

ავტოფარეხის გადახურვა

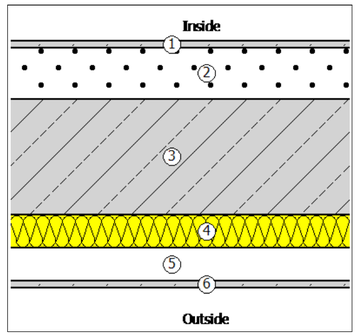

გადახურვა

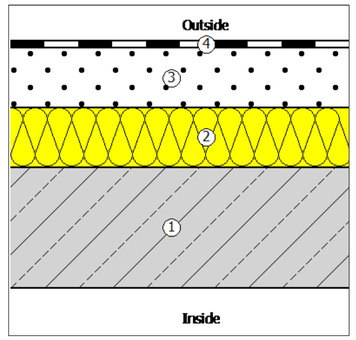

ფრაგმენტი №1 დაბუჩარდებული ღრუტანიანი ფილების მოწყობის კვანძი 1:20

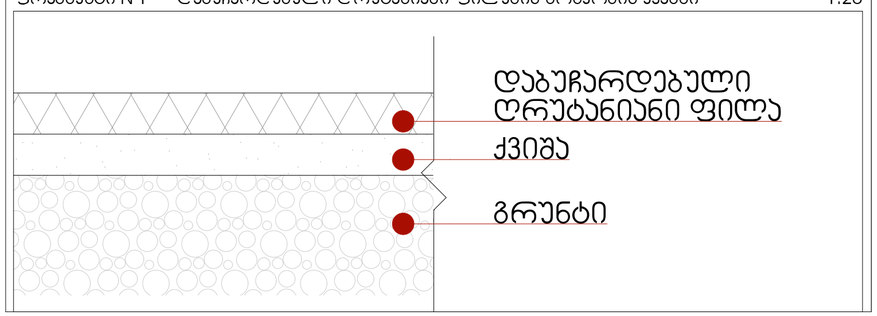

მოაჯირის მოწყობის დეტალი 1:1,38

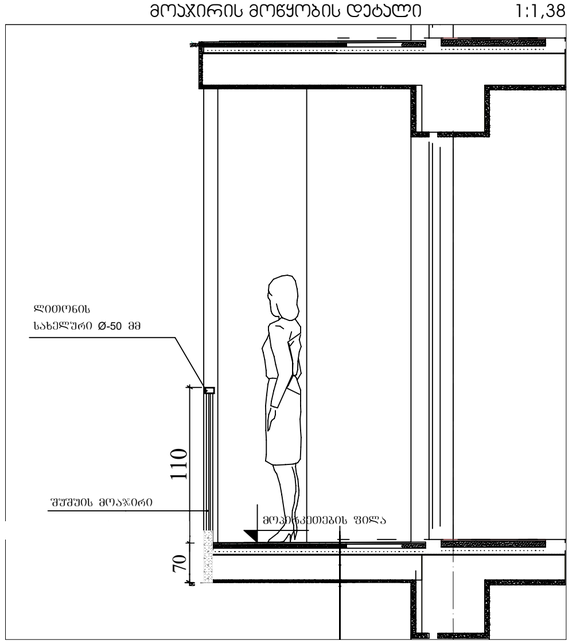

ფრაგმენტი №2 ფილის მოწყობის კვანძი 1:20

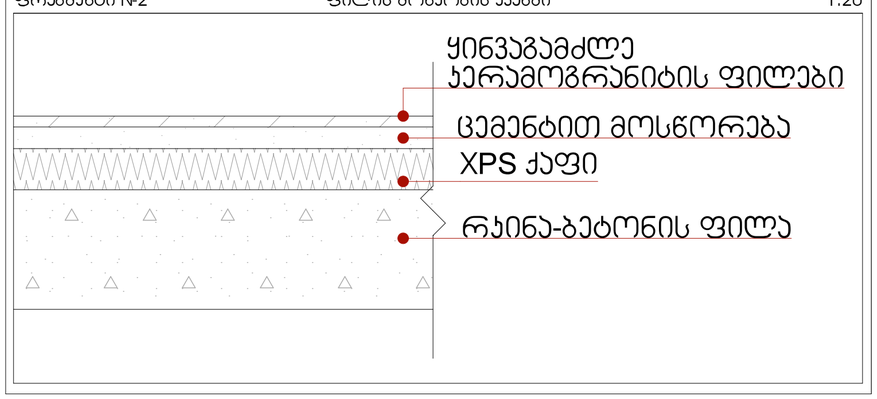

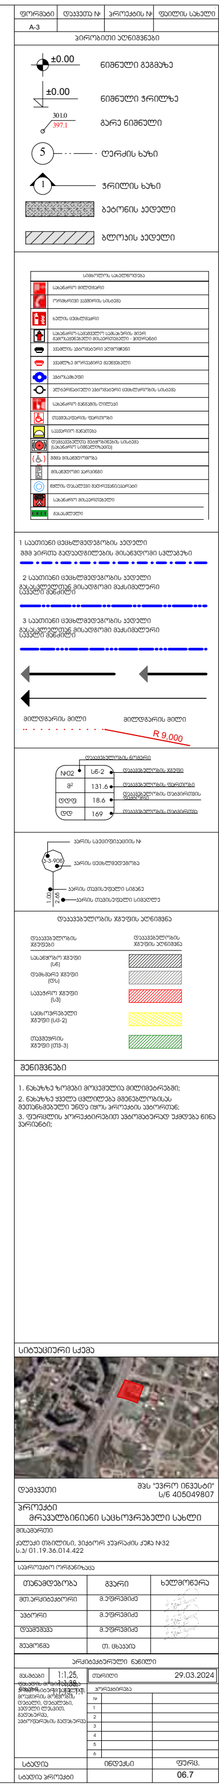

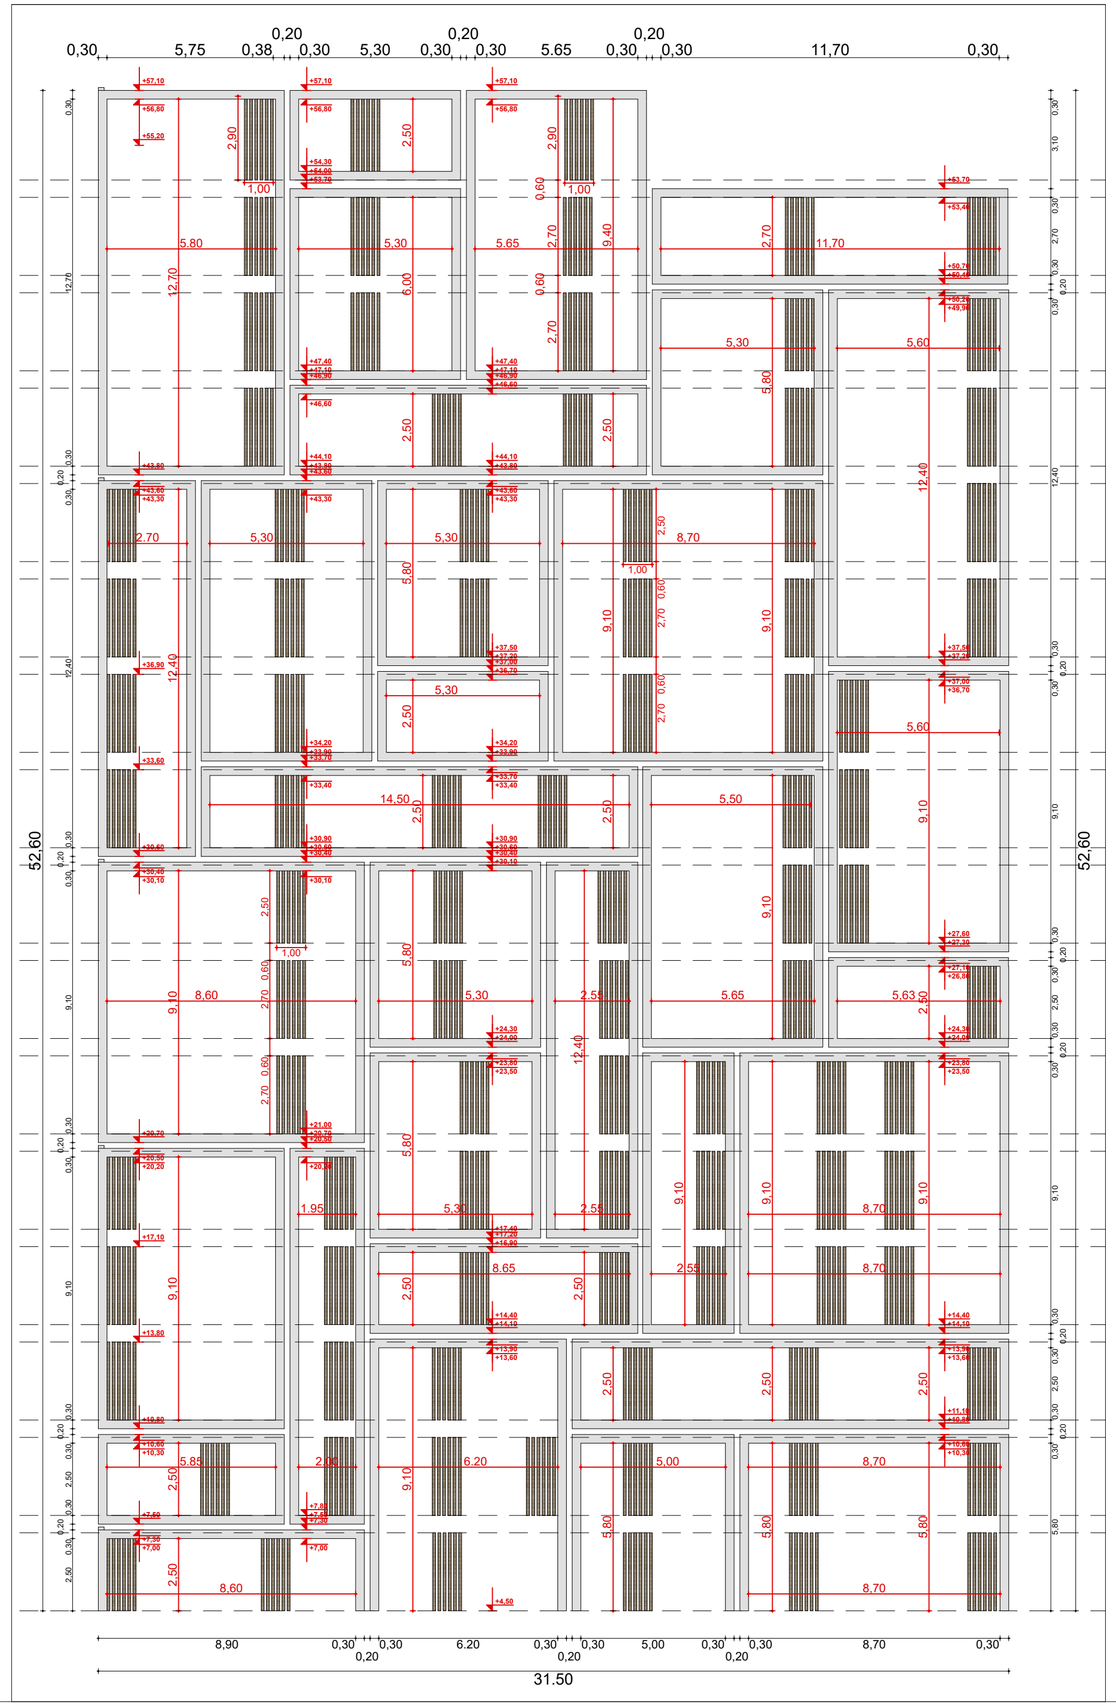

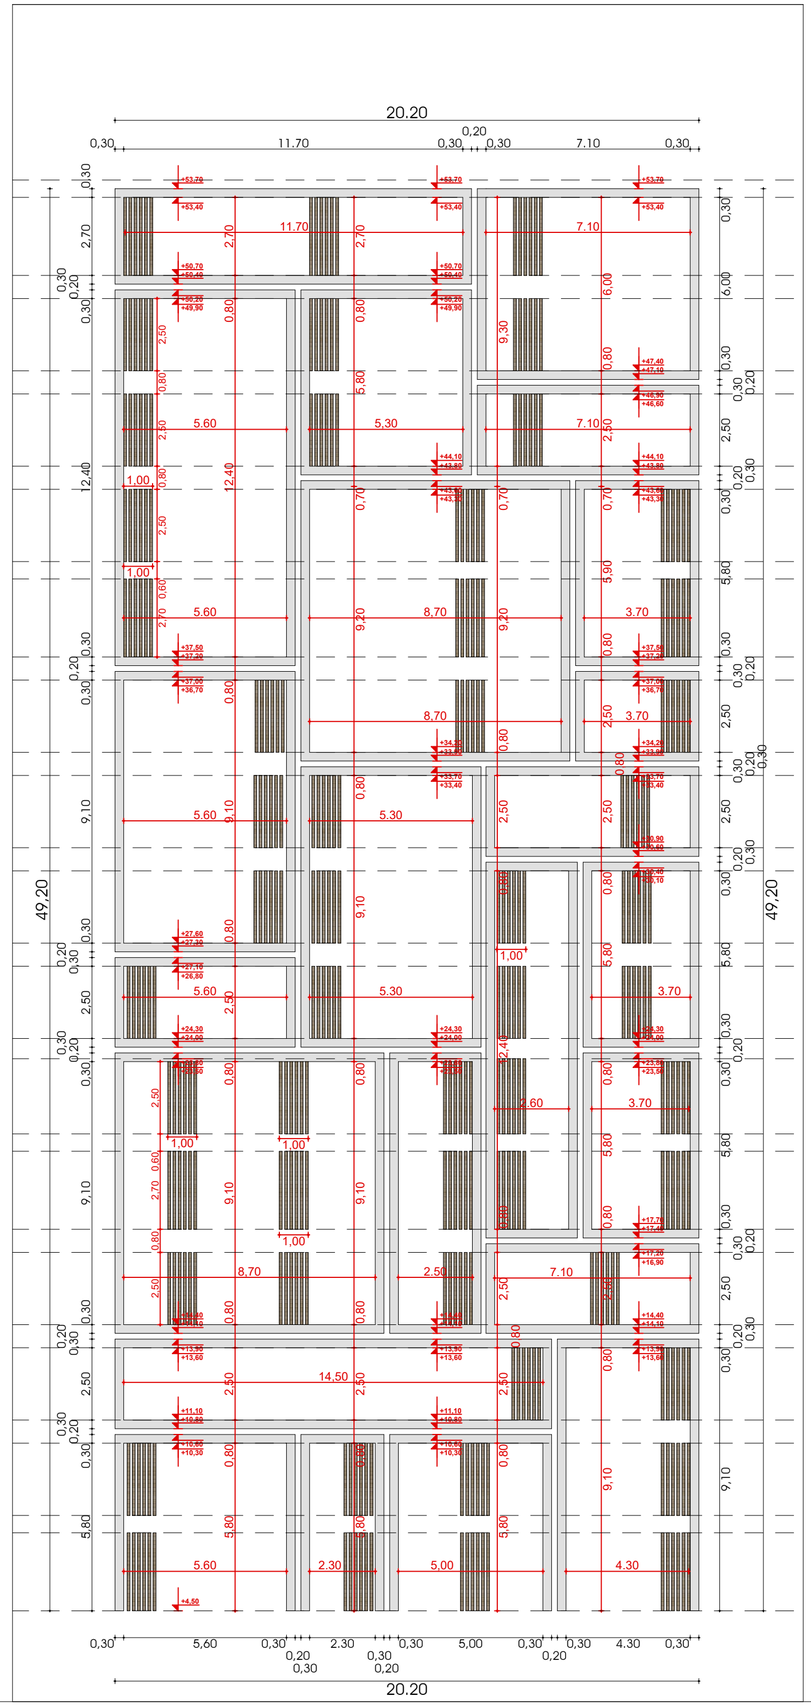

GSPublisherVersion 0.0.100.100

სტადია პროექტი

თანამდებობა გვარი ხელმოწერა

ავტორი

დაამუშავა

მთ.არქიტექტორი

მრავალბინიანი საცხოვრებელი სახლი

1. ნახაზზე ზომები მოცემულია მილიმეტრებში;
2. ნახაზზე ყველა ცვლილება მშენებლობისას
შეთანხმებული უნდა იყოს პროექტის ავტორთან;
3. ფურცლის კორექტირებით ავტომატურად უქმდება წინა
ვარიანტი;

შეამოწმა

29.03.2024

#123456

დამკვეთი

სტადია ინდექსი ფურც.

პროექტი

მისამართი

მასშტაბი თარიღი

ნახაზი კორექტირება

არქიტექტურული ნაწილი

სიტუაციური სქემა

KEY PLAN

შენიშვნები

ფორმატი დაკვეთა # ფაილის სახელი

პირობითი აღნიშვნები

პროექტის #

LEGEND

A-

3

შპს "ევრო ინვესტი"
s/n 405049807

მ.ეფრემიძე

T. cxakaia

მ.ეფრემიძე

მ.ეფრემიძე

±0.00

51

ნიშნული გეგმაზე

ნიშნული ჭრილზე

ღერძის ხაზი

ჭრილის ხაზი

397.1

301.0
გარე ნიშნული

ბეტონის კედელი

ბლოკის კედელი

±0.00

შშმპ მისაწვდომობა

საავარიო განათება

თავშესაფარის ფართობი

დამკავებელთა შეტყობინების სისტემა

(სახანძრო სიგნალიზაცია)

სახანძრო მისაერთებელი

გასასვლელი

06.8

ფასადის მოპირკეთება
1"-6 ღერძებს შორის,
ფასადის მოპირკეთება

6-1" ღერძებს შორის 1.00 2.65

k-3-90w

დაკავებულობის ჯგუფი

დაკავებულობის ფართობი

დაკავებულობის დატვირთვის ფაქტორი

დაკავებულობის დატვირთვა

დაკავებულობის ნომერი

საპროექტო ორგანიზაცა

ქალაქი თბილისი, ვიქტორ კუპრაძის ქუჩა #32
s.k/ 01.19.36.014.422

1:150

სახანძრო მილდგარი

ორმხრივი კავშირის სისტემა

ხელის ცეცხლმაქრი

სახანძრო-სამაშველო სამსახურის მიერ
გამოსაყენებელი მისაერთებელი - ჰიდრანტი

ავტოსაშხეფი

სიმბოლოს სახელწოდება

სახანძრო განგაშის ღილაკი

კვამლზე მორეაგირე მაუწყებელი

კვამლის ავტომატური აღმომჩენი

მილდგარის მილი

2 საათიანი ცეცხლმედეგობის კედელი

1 საათიანი ცეცხლმედეგობის კედელი
შშმ პირთა გადაადგილების მისაწვდომი სვლაგეზი

გასასვლელთან მისადგომი მაქსიმალური
სავალი მანძილი

მილდგარის მილი ღ 9,000

კარის თავისუფალი სიმაღლე

კარის თავისუფალი სიგანე

კარის ცეცხლმედეგობა

კარის სპეციფიკაციის #

დაკავებულობის
jgufebi

სავაჭრო ჯგუფი
(sv)

დაკავებულობის
ჯგუფის აღნიშვნა

სასაწყობო ჯგუფი
(sw)

დაკავებულობის ჯგუფის აღნიშვნა

მისაწვდომი პარკინგი

წყლის დასალევი შადრევანი/აპარატი

ალტერნატიული ავტომატური ცეცხლქრობის სისტემა

#0

2

m

2

ddf

dd 169

18.6

131.6 sw-2

დამხმარე ჯგუფი (დს)

საცხოვრებელი
ჯგუფი (სც-2)

3 საათიანი ცეცხლმედეგობის კედელი
გასასვლელთან მისადგომი მაქსიმალური
სავალი მანძილი

თავშეყრის
ჯგუფი

(Tv-3

)

+13,80

+55,20

+33,60

+36,90

+17,10

+7,00

+7,30

+7,50

+10,30

+10,60

+10,80

+20,20

+20,50

+20,70

+30,10

+30,40

+30,60

+43,30

+43,60

+43,80

+56,80

+57,10

+7,00

+7,30

+7,50

+7,80

+20,20

+20,50

+20,70

+21,00

+30,10

+30,40

+30,60

+30,90

+33,40

+33,70

+33,90

+34,20

+43,30

+43,60

+43,80

+44,10

+46,60

+46,90

+47,10

+47,40

+53,70

+54,00

+54,30

+56,80

+57,10

+10,30

+26,80

+27,10

+27,30

+27,60

+36,70

+37,00

+37,20

+37,50

+50,40

+14,10

+14,40

+50,70

+10,60

+10,80

+11,10

+13,60

+13,90

+23,50

+23,80

+24,00

+24,30

+49,90

+50,20

+53,40

+53,70

+46,60

+30,60

+57,10

+30,40
+30,10

+56,80

+46,90

+47,10

+16,90

+17,20

+30,90

+47,40

+17,40

+36,70

+37,00

+37,20

+43,80

+34,20

+14,10

+33,90

+14,40

+44,10

+4,50

+13,60

+37,50

+13,90

+23,50

+23,80

+24,00

+24,30

+33,40

+33,70

+43,30

+43,60

31.50

8,90 0,30
0,20

0,30 6.20 0,30
0,20

0,30 5,00 0,30
0,20

0,30 8,70 0,30

2,50 0,30

0,20

0,30 2,50 0,30

0,20

0,30 9,10 0,30

0,20

0,30 9,10 0,30

0,20

0,30 12,40 0,30

0,20

0,30 12,70 0,30

5.80 5,30 5.65 11,70

2,50 2,50 9,10 9,10 12,40 12,70

52,60

5,80 0,30

0,20

0,30 2,50 0,30

0,20

0,30 9,10 0,30

0,20

0,30 2,50 0,30

0,20

0,30 9,10 0,30

0,20

0,30 12,40 0,30

0,20

0,30 2,70 0,30 3,10 0,30

52,60

0,30 5,75 0,38

0,20
0,30 5,30 0,30

0,20
0,30 5.65 0,30

0,20
0,30 11,70 0,30

9,10 2,50 5,80 5,80 2,50 2,50 5,80 2,50 6,00 2,50

5,80 2,50

2,50 12,40

2,50 9,10 2,50 9,40
5,80 2,70 2,50

9,10

9,10 9,10 9,10 5,80

5,80 2,50 9,10 2,50 9,10 12,40

5,30 5,60

2.70

5,60

5,30 5,30 8,70

14,50

5,30

5,50

8,60 5,30 2.55 5.65 5,63

5.85

1.95 5,30 2.55 8,70

8.65 2.55 8,70

2.00 6.20 5,00 8,70

8,60 8,70 2,90

1,00

2,70

0,60

2,70

0,60

2,90

1,00

2,70 0,60 2,70 0,60 2,50

1,00

2,70 0,60 2,70 0,60 2,50

1,00

+4,50

+10,30

+10,60

+10,80

+11,10

+13,60

+13,90

+14,10

+14,40

+23,50

+23,80

+24,00

+24,30

+26,80

+27,10

+27,30

+27,60

+36,70

+37,00

+37,20

+37,50

+49,90

+50,20

+50,40

+50,70

+53,40

+53,70

+10,30

+10,60

+10,80

+11,10

+13,60

+13,90

+14,10

+14,40

+23,50

+23,80

+24,00

+24,30

+33,40

+33,70

+33,90

+34,20

+43,30

+43,60

+43,80

+44,10

+49,90

+50,20

+50,40

+50,70

+53,40

+53,70

+13,60

+13,90

+14,10

+14,40

+16,90

+17,20

+17,40

+17,70

+23,50

+23,80

+24,00

+24,30

+30,10

+30,40

+30,60

+30,90

+33,40

+33,70

+33,90

+34,20

+36,70

+37,00

+37,20

+37,50

+43,30

+43,60

+43,80

+44,10

+46,60

+46,90

+47,10

+47,40

+53,40

+53,70

0,30 5,60 0,30
0,20
0,30

2.30

0,30
0,20

0,30 5,00 0,30
0,20

0,30 4.30 0,30

20.20

49,20

9,10 0,30

0,20

0,30

2,50

0,30

0,20

0,30 5,80 0,30

0,20

0,30 5,80 0,30

0,20

0,30

2,50

0,30

0,20

0,30

2,50

0,30

0,20

0,30 5,80 0,30

0,20

0,30

2,50

0,30

0,20

0,30 6,00 0,30

49,20

5,80 0,30

0,20

0,30

2,50

0,30

0,20

0,30 9,10 0,30

0,20

0,30

2,50

0,30

0,20

0,30 9,10 0,30

0,20

0,30 12,40 0,30

0,20

0,30

2,70 0,30

11.70 7.10

0,30 11.70 0,30

0,20
0,30 7.10 0,30

20.20

5.60 5,30 7.10

5.60 8,70 3.70

8,70 3.70

5.60 5.30

7.10

5.60 5.30 3.70

8,70 2.50

3.70

14,50

5.60 2.30 4.30

2.60

5,00

5,80 0,80 2,50 0,80 9,10 0,80 2,50 0,80 9,10 0,80 12,40 0,80 2,70

9,10 0,80 9,20 0,70 5,80 0,80 2,50 0,80 9,10 0,80 5,80 0,80 2,70

2,50 0,80 12,40 0,80 2,50 0,80 9,20 0,70 5,80 0,80 2,50

0,80

9,30

5,80 0,80 2,50 0,80 2,50 0,80 2,50 0,80 5,80 0,80 2,50

0,80

5,90 0,70 9,10 0,80 6,00

2,70 0,60 0,80 2,50 0,80 2,50 2,50

1,00

1,00

2,50 0,80 2,70 0,60 2,50

1,00 1,00

1,00

1,00

01 ფასადის მოპირკეთება 1"-6 ღერძებს შორის 1:150 03 ფასადის მოპირკეთება 6-1" ღერძებს შორის 1:150

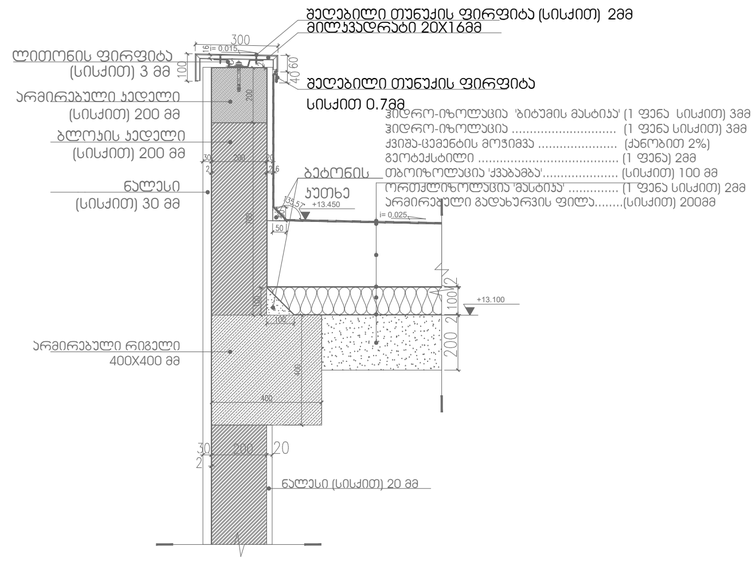

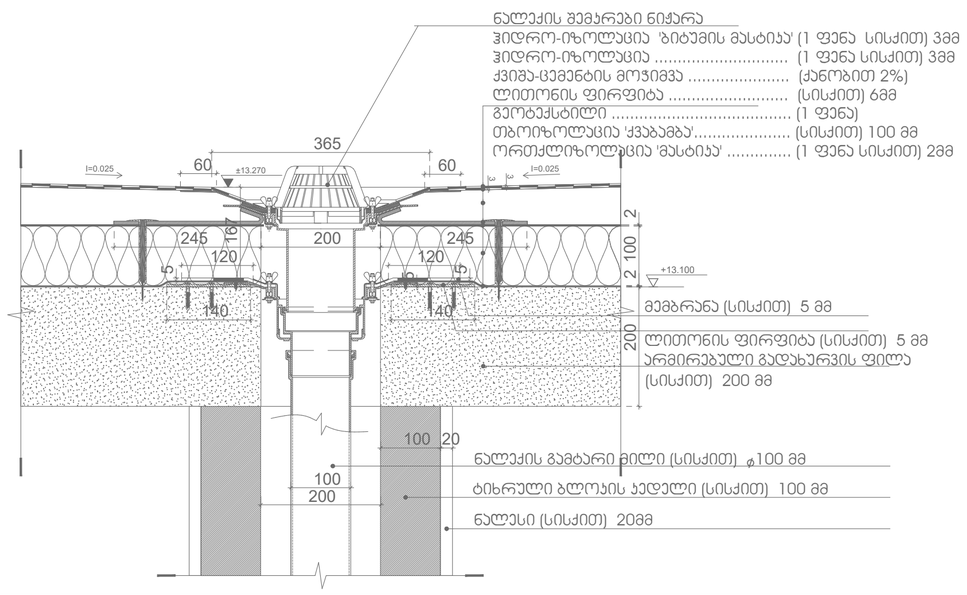

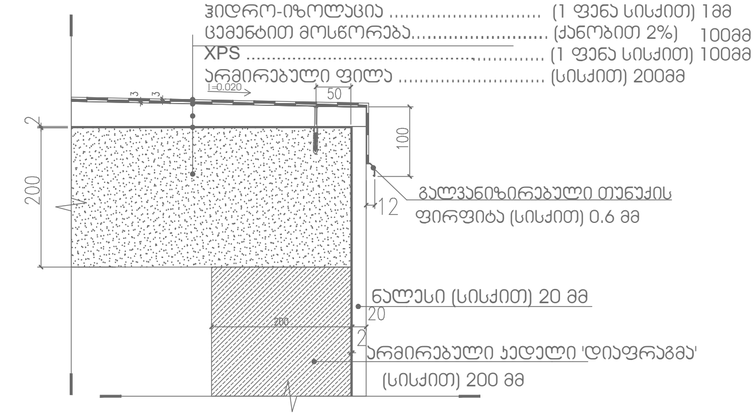

GSPublisherVersion 0.0.100.100

სტადია პროექტი

თანამდებობა გვარი ხელმოწერა

ავტორი
დაამუშავა

მთ.არქიტექტორი

მრავალბინიანი საცხოვრებელი სახლი

1. ნახაზზე ზომები მოცემულია მილიმეტრებში;
2. ნახაზზე ყველა ცვლილება მშენებლობისას
შეთანხმებული უნდა იყოს პროექტის ავტორთან;
3. ფურცლის კორექტირებით ავტომატურად უქმდება წინა
ვარიანტი;

შეამოწმა

29.03.2024

#
1
2
3
4
5
6

დამკვეთი

სტადია ინდექსი ფურც.

პროექტი

მისამართი

მასშტაბი თარიღი
ნახაზი კორექტირება

არქიტექტურული ნაწილი

სიტუაციური სქემა

KEY PLAN

შენიშვნები

ფორმატი დაკვეთა # ფაილის სახელი

პირობითი აღნიშვნები

პროექტის #

LEGEND

A-3

შპს "ევრო ინვესტი"
s/n 405049807

მ.ეფრემიძე

T. cxakaia

მ.ეფრემიძე
მ.ეფრემიძე

±0.00

5

1

ნიშნული გეგმაზე

ნიშნული ჭრილზე

ღერძის ხაზი

ჭრილის ხაზი

397.1

301.0
გარე ნიშნული

ბეტონის კედელი

ბლოკის კედელი

±0.00

შშმპ მისაწვდომობა

საავარიო განათება

თავშესაფარის ფართობი

დამკავებელთა შეტყობინების სისტემა

(სახანძრო სიგნალიზაცია)

სახანძრო მისაერთებელი
გასასვლელი

06.9

1.00

2.65

k-3-90w

დაკავებულობის ჯგუფი
დაკავებულობის ფართობი
დაკავებულობის დატვირთვის
ფაქტორი
დაკავებულობის დატვირთვა

დაკავებულობის ნომერი

საპროექტო ორგანიზაცა

ქალაქი თბილისი, ვიქტორ კუპრაძის ქუჩა #32
s.k/ 01.19.36.014.422

1:0,79,
1:0,72

სახანძრო მილდგარი
ორმხრივი კავშირის სისტემა
ხელის ცეცხლმაქრი
სახანძრო-სამაშველო სამსახურის მიერ
გამოსაყენებელი მისაერთებელი - ჰიდრანტი

ავტოსაშხეფი

სიმბოლოს სახელწოდება

სახანძრო განგაშის ღილაკი

კვამლზე მორეაგირე მაუწყებელი

კვამლის ავტომატური აღმომჩენი

მილდგარის მილი

2 საათიანი ცეცხლმედეგობის კედელი

1 საათიანი ცეცხლმედეგობის კედელი
შშმ პირთა გადაადგილების მისაწვდომი სვლაგეზი

გასასვლელთან მისადგომი მაქსიმალური
სავალი მანძილი

მილდგარის მილი

R 9,000

კარის თავისუფალი სიმაღლე

კარის თავისუფალი სიგანე

კარის ცეცხლმედეგობა

კარის სპეციფიკაციის #

დაკავებულობის
jgufebi

სავაჭრო ჯგუფი
(sv)

დაკავებულობის
ჯგუფის აღნიშვნა
სასაწყობო ჯგუფი
(sw)

დაკავებულობის ჯგუფის აღნიშვნა

მისაწვდომი პარკინგი
წყლის დასალევი შადრევანი/აპარატი

ალტერნატიული ავტომატური ცეცხლქრობის სისტემა

#02
m

2

ddf
dd 169

18.6

131.6

sw-2

დამხმარე ჯგუფი
(ds)

საცხოვრებელი
ჯგუფი (სც-2)

3 საათიანი ცეცხლმედეგობის კედელი
გასასვლელთან მისადგომი მაქსიმალური
სავალი მანძილი

თავშეყრის
ჯგუფი (თვ-3)

თანამდებობა გვარი ხელმოწერა

სასტუმრო

1. ნახაზზე ზომები მოცემულია სანტიმეტრებში;
2. ნახაზზე ყველა ცვლილება მშენებლობისას შეთანხმებული უნდა
იყოს პროექტის ავტორთან;
3. ფურცლის კორექტირებით ავტომატურად უქმდება წინა ვარიანტი;

დამკვეთი

პროექტი

მისამართი

სიტუაციური სქემა KEY PLAN

შენიშვნები

ფორმატი დაკვეთა # ფაილის სახელი

პირობითი აღნიშვნები

პროექტის #

LEGE ND

± 0.00

5

1

6.00

ნიშნ. გეგმაზე

ნიშნ. ჭრილზე

ღერძი

ჭრილის ხაზი

397.1

301.0
გარე ნიშნ.

ბეტონის კედელი

ბლოკის კედელი

A-1

Û შპს. inset გრუპიÐ

k-3-90w

2.65

1.00

სახანძრო მილდგარი
სახანძრო განყოფილებასთან კავშირის სისტემა
საგანგებო ხმოვანი განგაშის საკომუნიკაციო სისტემა

ხელის ცეცხლმაქრი
სახანძრო-სამაშველო სამსახურის მიერ
გამოსაყენებელი მისაერთებელი - ჰიდრანტი

ავტოსაშხეფი

სიმბოლოს სახელწოდება

FIRE
ALARM სახანძრო განგაშის ღილაკი

კვამლზე მორეაგირე მაუწყებელი

კვამლის ავტომატური აღმომჩენი

T
Y
P
E
"A "

პირობითი აღნიშვნები

gaqcevis მიმართულება ევაკუაციის დროს

მილდგარის მილი

2 საათიანი ცეცხლმედეგობის კედელი

1 საათიანი ცეცხლმედეგობის კედელი

შშმ პირთა გადაადგილების მისაწვდომი სვლაგეზი

გასასვლელთან მისადგომი მაქსიმალური
სავალი მანძილი

მილდგარის მილი

R 9,000

წყლის დასალევი შადრევანი

დაკავებულობის დატვირთვა
მთლიანი ფართი
საზაფხულო ფართი
ფართი შიდა კონტურზე

100.0 m

2 14.0m

2

114.0 m

2

6
ბინა #101

სც - 2 დაკავებულობის ჯგუფი
d. d.

ბინის #

კარის თავისუფალი სიმაღლე

კარის თავისუფალი სიგანე

კარის ცეცხლმედეგობა

კარის სპეციფიკაციის #

დაკავებულობის
jgufebi

სავაჭრო ჯგუფი

(sv)

დაკავებულობის
ჯგუფის აღნიშვნა

საქმიანი ჯგუფი

(sq)

სასაწყობო ჯგუფი

(sw)

დაკავებულობის ჯგუფის აღნიშვნა

Ø ქალაქი თბილისი, ქუჩა ნიაბი მიდებარედ
ნაკვეთი 05/010

110

3.20 მოპირკეთების ფილა

6.40

ყინვაგამძლე კერამიკული ფილა≈1სმ (მოცურების
საწინააღმდეგო ზედაპირით)≈

ის დგარი (მილი 4X4 სმ)

შუშუის მოაჯირი

ითონის

ხელური Ø-50 მმ

1,360

Sen

o

b

i

s s

i

m

a

R

le g

r

u

n

t

T

a

n

შეხებ

i

s wer

t

i

l

i

d

a

n

ალუმინის ვიტრაჟი

გამყოფი ტიხარი /მინა/

i= 0.015

ჰიდრო-იზოლაცია 'ბიტუმის მასტიკა' (1 ფენა სისქით) 3მმ
ჰიდრო-იზოლაცია............................. (1 ფენა სისქით) 3მმ
ქვიშა-ცემენტის მოჭიმვა...................... (ქანობით 2%)
გეოტექსტილი....................................... (1 ფენა) 2მმ
თბოიზოლაცია 'ქვაბამბა'..................... (სისქით) 100 მმ
ორთქლიზოლაცია 'მასტიკა'.............. (1 ფენა სისქით) 2მმ
არმირებული გადახურვის ფილა........(სისქით) 200მმ

ბეტონის

კუთხე

არმირებული კედელი

(სისქით) 200 მმ

ბლოკის კედელი

(სისქით) 200 მმ

ნალესი

(სისქით) 30 მმ

არმირებული რიგელი
400X400 mm

ნალესი (სისქით) 20 მმ

მილკვადრატი 20X16მმ

შეღებილი თუნუქის firfita (სისქით) 2მმ

შეღებილი თუნუქის firfita

სისქით 0.7მმ

i= 0.025

ლითონის firfita
(სისქით) 3 მმ

+13.100

+13.450

პარაპეტი სახურავთან მიმართებაში 1:20

200

200 2 100

245 200 245

60

365

I=0.025 60 I=0.025

2

3

3

140 140

ჰიდრო-იზოლაცია 'ბიტუმის მასტიკა' (1 ფ
ჰიდრო-იზოლაცია............................. (1 ფ
ქვიშა-ცემენტის მოჭიმვა...................... (ქანო
ლითონის firfita.......................... (სის
geoteqstili....................................... (1 f
თბოიზოლაცია 'ქვაბამბა'..................... (სისქ
ორთქლიზოლაცია 'მასტიკა'.............. (1 ფ

5

5

120 120
5

+13.100

არმირებული გადახურ

(სისქით) 200 მმ

ლითონის firfita (ს

მემბრანა (სისქით) 5 მმ

100 20

100

ნალესი (სისქით) 20მმ

tixruli ბლოკის კედელი (სისქით) 100 მმ

ნალექის გამტარი მილი (სისქით) ∅

100 mm

ნალექის შემკრები ნიჟარა

167 ±13.270

ნალექის შემკრები ნიჟარა

ნალესი (სისქით) 20 მ

არმირებული კედელი

(სისქით) 200 მმ

ორთქლიზოლაცია 'მა

(სისქით

გალვანიზირებული

firfita (სისქით)

ჰიდრო-იზოლაცია 'ბიტუმის მასტიკა' (1 ფ
ჰიდრო-იზოლაცია............................. (1 ფ
ქვიშა-ცემენტის მოჭიმვა...................... (ქან
ორთქლიზოლაცია 'მასტიკა'.............. (1 ფ
არმირებული ფილა............................ (სის

I=0.020

ნალექის გადაყვანა სახურავზე

0.40

მილკვადრატი 40X40X1.5 მმ

მილკვადრატი 15X15X1.5 მმ

Ø 10 sm

მილკვადრატი 40X40X1.5 მმ

მილკვადრატი 15X15X1.5 მმ

Ø 10 sm

მასალების ჩამონათვალი ვიზუალი

ფასადე აგურის ფილები

ურის ფაქტურით

კორატიული ლესვა და ღებვა

35; G-90; B-69

ტოფანის საფასადე ფილები

ვაბის კარადის დეკორატიული

luzi yavisferi

7; G-45; B-13

ტონის ფაქტურიანი ლესვა

მრავალბინიანი საცხოვრებელი სახლი

1. ნახაზზე ზომები მოცემულია მილიმეტრებში;
2. ნახაზზე ყველა ცვლილება მშენებლობისას შეთანხმებული უნდა
იყოს პროექტის ავტორთან;
3. ფურცლის კორექტირებით ავტომატურად უქმდება წინა ვარიანტი;

დამკვეთი

პროექტი

მისამართი

სიტუაციური სქემა KEY PLAN

შენიშვნები

5

1

ღერძის ხაზი

ჭრილის ხაზი

397.1

გარე ნიშნული

ბეტონის კედელი

ბლოკის კედელი

zezva პეტრიაშვილი

შშმპ მისაწვდომობა

საავარიო განათება

თავშესაფარის ფართობი

დამკავებელთა შეტყობინების სისტემა
(სახანძრო სიგნალიზაცია)

სახანძრო მისაერთებელი

გასასვლელი

1.00

2.65

k-3-90w

დაკავებულობის ჯგუფი

დაკავებულობის ფართობი
დაკავებულობის დატვირთვის
ფაქტორი
დაკავებულობის დატვირთვა

დაკავებულობის ნომერი

სახანძრო მილდგარი

ორმხრივი კავშირის სისტემა

ავარიული განათება

ხელის ცეცხლმაქრი

სახანძრო-სამაშველო სამსახურის მიერ
გამოსაყენებელი მისაერთებელი - ჰიდრანტი

ავტოსაშხეფი

სიმბოლოს სახელწოდება

სახანძრო განგაშის ღილაკი

კვამლზე მორეაგირე მაუწყებელი

კვამლის ავტომატური აღმომჩენი

მილდგარის მილი

2 საათიანი ცეცხლმედეგობის კედელი

1 საათიანი ცეცხლმედეგობის კედელი
შშმ პირთა გადაადგილების მისაწვდომი სვლაგეზი

გასასვლელთან მისადგომი მაქსიმალური
სავალი მანძილი

მილდგარის მილი

R 9,000

კარის თავისუფალი სიმაღლე

კარის თავისუფალი სიგანე

კარის ცეცხლმედეგობა

კარის სპეციფიკაციის #

დაკავებულობის
jgufebi

სავაჭრო ჯგუფი
(sv)

დაკავებულობის
ჯგუფის აღნიშვნა
სასაწყობო ჯგუფი
(sw)

დაკავებულობის ჯგუფის აღნიშვნა

მისაწვდომი პარკინგი

წყლის დასალევი შადრევანი/აპარატი

ალტერნატიული ავტომატური ცეცხლქრობის სისტემა

#02
m

2

ddf
dd 169

18.6

131.6

sw-2

დამხმარე ჯგუფი
(ds)

საცხოვრებელი
ჯგუფი
(sc-2)

3 საათიანი ცეცხლმედეგობის კედელი
გასასვლელთან მისადგომი მაქსიმალური
სავალი მანძილი

თავშეყრის ჯგუფი
(Tv-2)

რო-იზოლაცია 'ბიტუმის მასტიკა' (1 ფენა სისქით) 3მმ
რო-იზოლაცია............................. (1 ფენა სისქით) 3მმ
ა-ცემენტის მოჭიმვა...................... (ქანობით 2%)
ტექსტილი....................................... (1 ფენა) 2მმ
ოიზოლაცია 'ქვაბამბა'..................... (სისქით) 100 მმ
თქლიზოლაცია 'მასტიკა'.............. (1 ფენა სისქით) 2მმ
ირებული გადახურვის ფილა........(სისქით) 200მმ

m

i 20X16mm

ნუქის firfita (სისქით) 2მმ

nuqis firfita

+13.100

1:20

200

200 2 100

245 200 245

60

365

I=0.025 60 I=0.025

2

3

3

140 140

ჰიდრო-იზოლაცია 'ბიტუმის მასტიკა' (1 ფენა სისქით) 3მმ
ჰიდრო-იზოლაცია............................. (1 ფენა სისქით) 3მმ
ქვიშა-ცემენტის მოჭიმვა...................... (ქანობით 2%)
ლითონის firfita.......................... (სისქით) 6მმ
გეოტექსტილი....................................... (1 ფენა)
თბოიზოლაცია 'ქვაბამბა'.................... (სისქით) 100 მმ
ორთქლიზოლაცია 'მასტიკა'.............. (1 ფენა სისქით) 2მმ

5

5

120 120
5

+13.100

არმირებული გადახურვის ფილა

(სისქით) 200 მმ

ლითონის firfita (სისქით) 5 მმ

მემბრანა (სისქით) 5 მმ

100 20

100

ნალესი (სისქით) 20მმ

tixruli ბლოკის კედელი (სისქით) 100 მმ

ნალექის გამტარი მილი (სისქით) ∅

100 mm

ნალექის შემკრები ნიჟარა

167 ±13.270

ნალექის შემკრები ნიჟარა 1:10

ნალესი (სისქით) 20 მმ

არმირებული კედელი 'დიაფრაგმა'

(სისქით) 200 მმ

ორთქლიზოლაცია 'მასტიკა'

(სისქით) 2 მმ

გალვანიზირებული თუნუქის

firfita (სისქით) 0.6 მმ

ჰიდრო-იზოლაცია 'ბიტუმის მასტიკა' (1 ფენა სისქით) 3მმ
ჰიდრო-იზოლაცია............................. (1 ფენა სისქით) 3მმ
ქვიშა-ცემენტის მოჭიმვა...................... (ქანობით 2%)
ორთქლიზოლაცია 'მასტიკა'.............. (1 ფენა სისქით) 2მმ
არმირებული ფილა............................ (სისქით) 200მმ

I=0.020

ნალექის გადაყვანა სახურავზე 1:10

ნალესი (სისქით) 20 მმ

არმირებული კედელი 'დიაფრაგმა'

(სისქით) 200 მმ

გალვანიზირებული თუნუქის

firfita (სისქით) 0.6 მმ

ჰიდრო-იზოლაცია............................. (1 ფენა სისქით) 1მმ
ცემენტით მოსწორება.......................... - (ქანობით 2%)
XPS .... (1 ფენა სისქით) 100მმ
არმირებული ფილა............................ (სისქით) 200მმ

I=0.020

ნალექის გადაყვანა სახურავზე 1:10

100mm

მასალების ჩამონათვალი ვიზუალი

კომპოზიტური პანელი

ფერი : თეთრი ღ-255; G-255; B-255

პანელით მოპირკეთება

ფერი: ღ-46; G-46; B-46

დეკორატიული ლესვა და ღებვა ბეტონის

ფაქტურით ბაცი ნაცრისფერი

ფერი: ღ-159; G-159; B-159

ხის ფაქტურის პანელებით

მოპირკეთება

დეკორატიული ლესვა და ღებვა ბეტონის

ფაქტურით მუქი ნაცრისფერი

ფერი: ღ-65; G-65; B-65