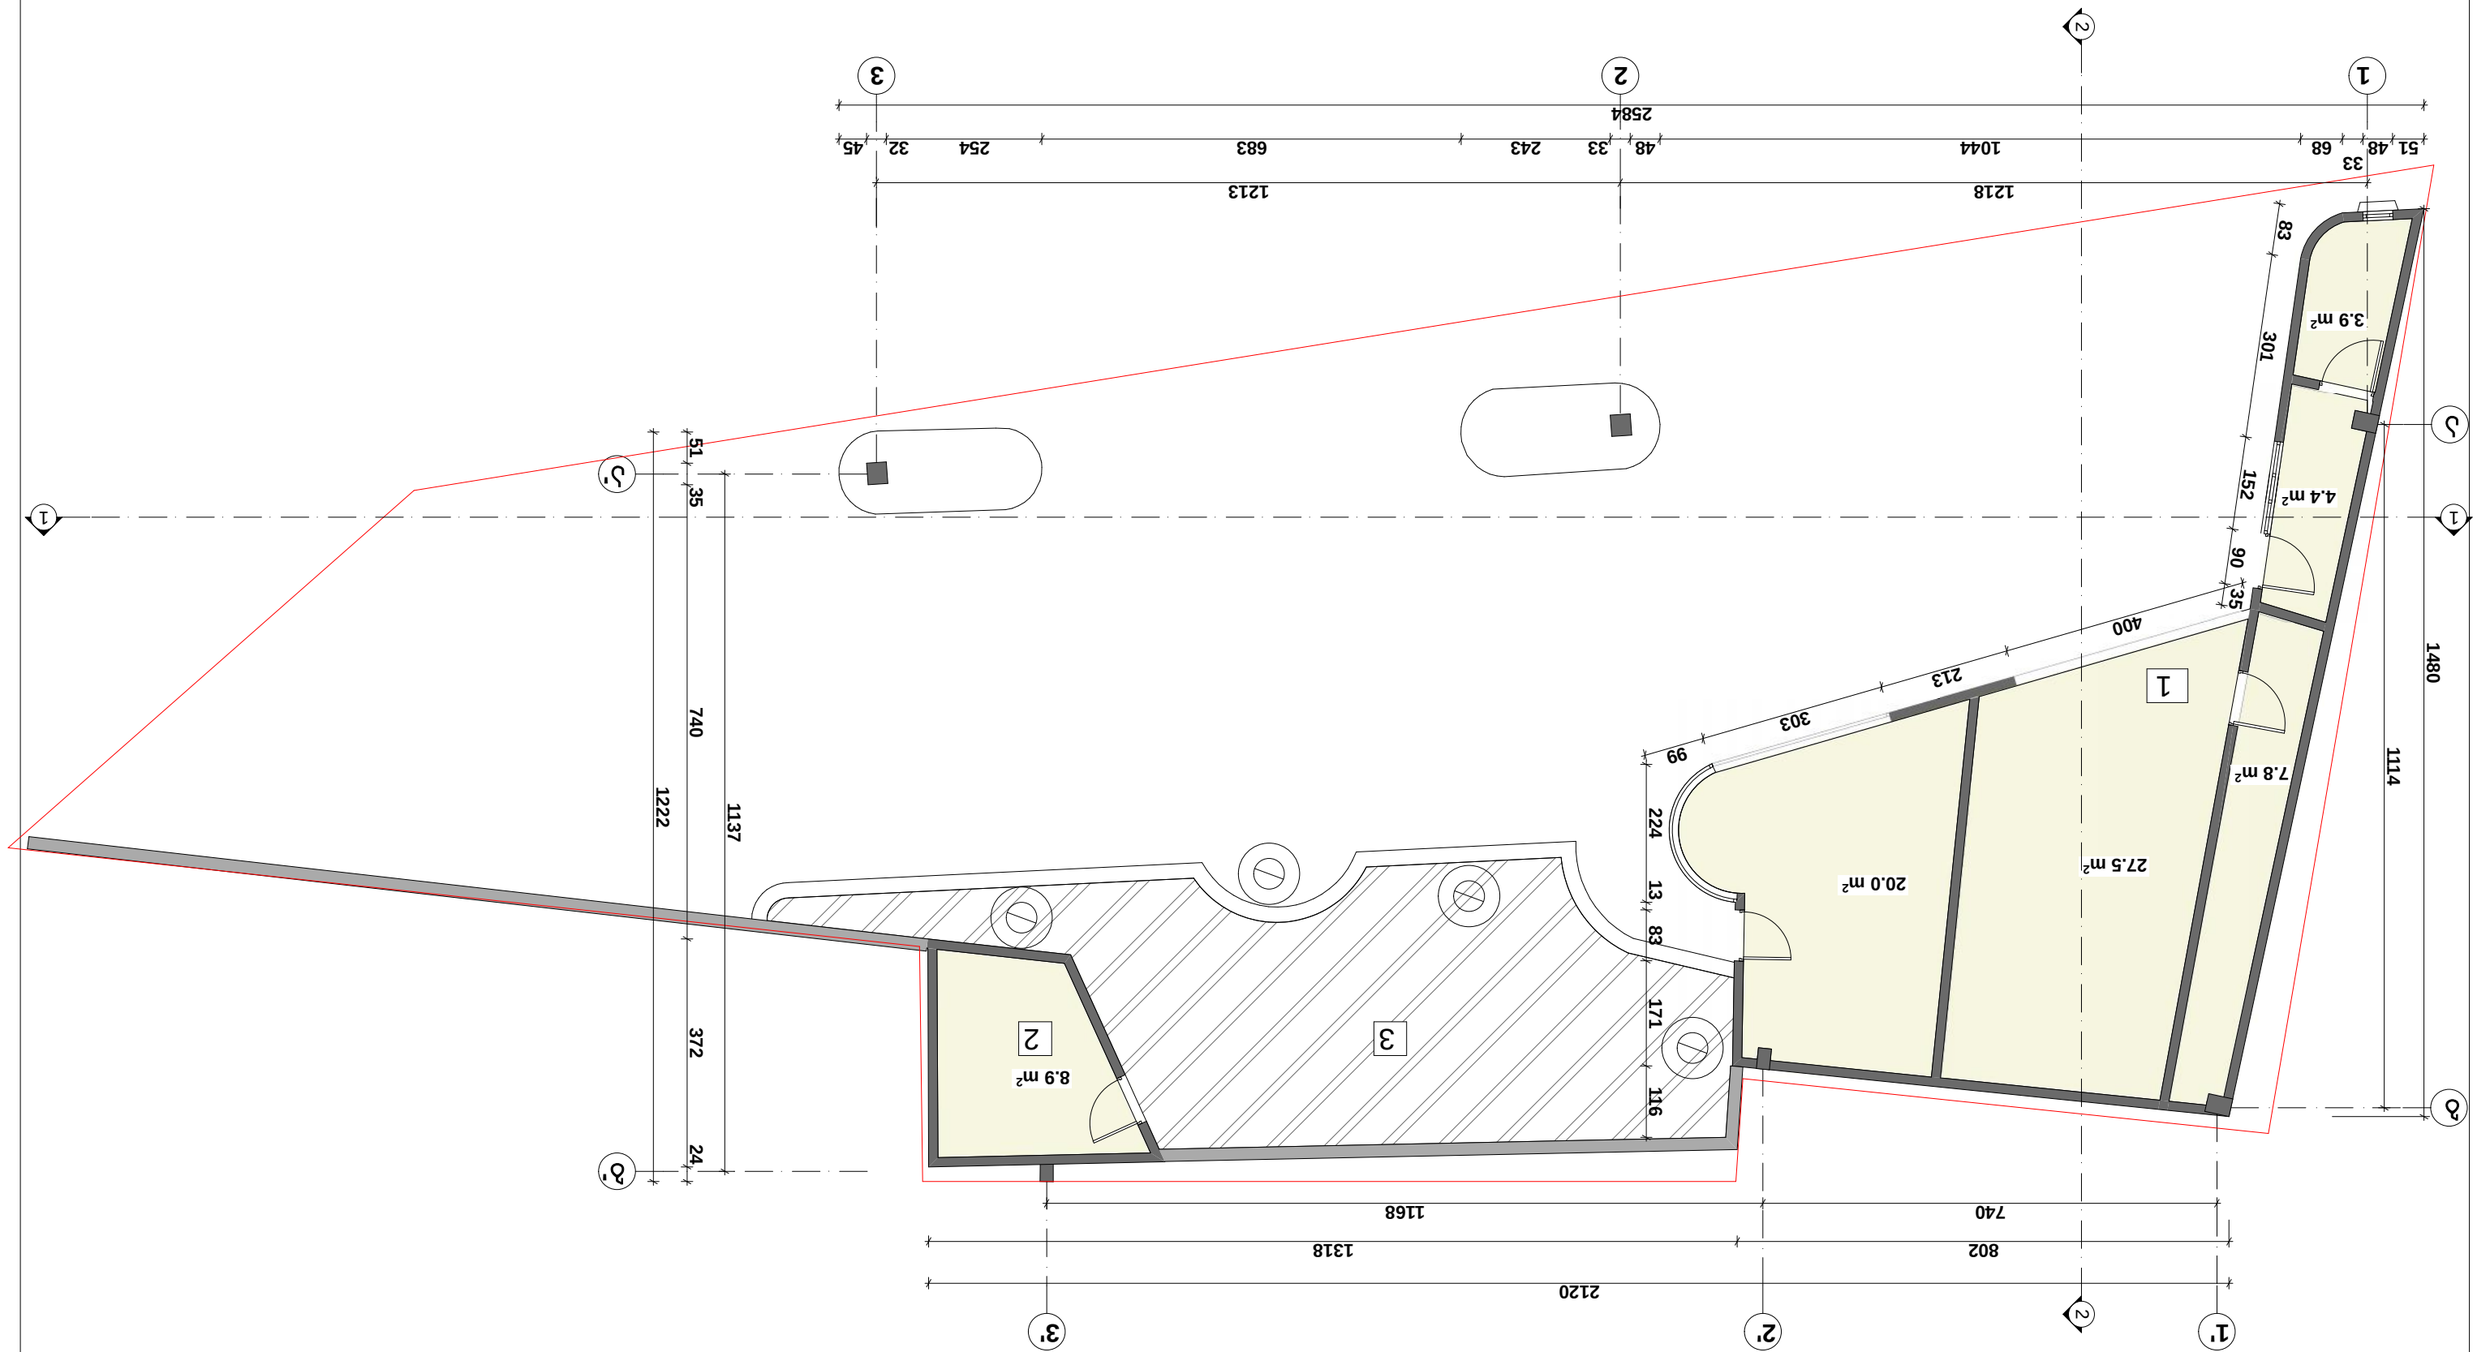

1218 1213

51 48

33
68 1044 48 33 243 683 254 32 45

2584 1137 51 35 740 372 24 1222

740 1168

802 1318

2120 1114 1480
83

301

152

90

35

400

213

303

99 224 13 83 171 116

7.8 m2

27.5 m2 20.0 m2

4.4 m2

3.9 m2

8.9 m2

ფურცელი

აზომვითი ნახაზი

ფურც-ბი

დირექტორი

azoma

დაამუშავა

ა. ლომსაძე

რ. ებრალიძე

სართულის გეგმა ±0.000 ნიშნულზე
m 1:100

შ.პ.ს "ბიჯი ჯგუფი" 2013 წ

4 21

ქ. თბილისი, მეტრო "სარაჯიშვილი"-ს
მოპირდაპირედ (სკ:01.11.04.026.018) მდებარე
ავტოგასამართი სადგურზე განთავსებული
ობიექტების დემონტაჟის პროექტი

ა. ლომსაძე

1 2 3

a'

b'

a

b

1' 2' 3'

3

ექსპლიკაცია:

1. საოპერატორო - 63.6 კვ.მ

2. დამხმარე სათავსო - 8.9 კვ.მ

3. ბენზინის მიწისქვეშა რეზერვუარები

1

2

1 1

2 2

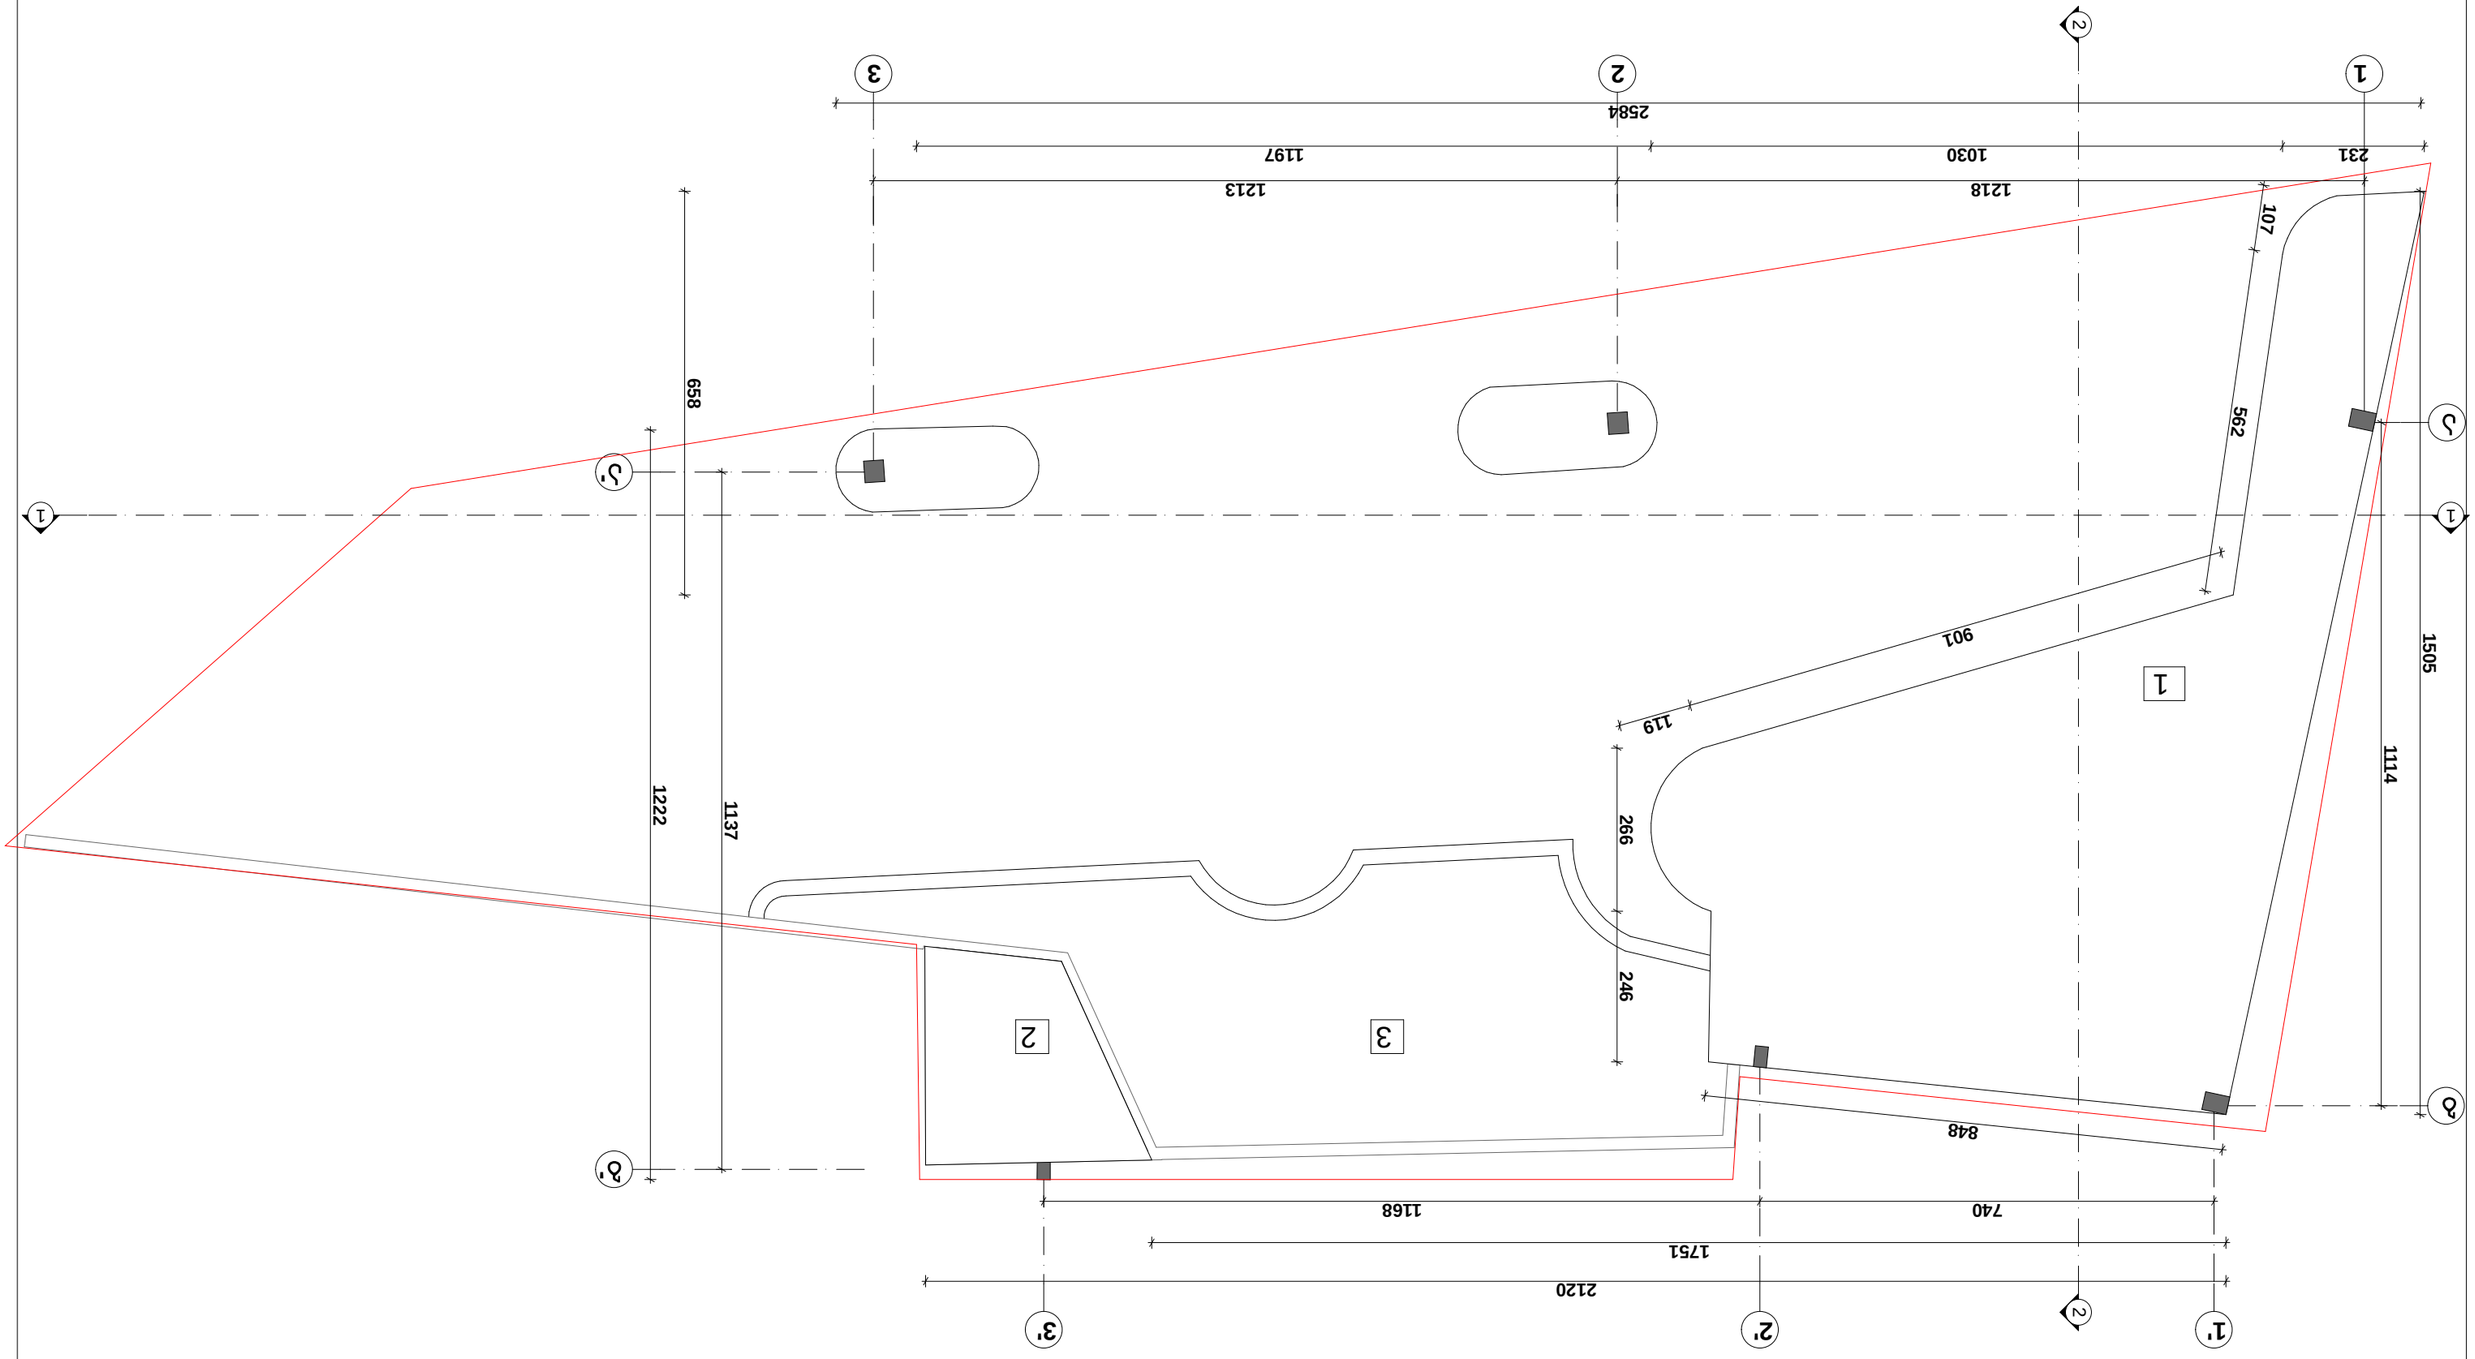

2584 1222

2120

1218 1213 1137

740 1168 1114 1505
231 1030 1197

1751 658 266 246

848

119

901

562

107

1 1

2 2

ფურცელი

აზომვითი ნახაზი

ფურც-ბი

დირექტორი

azoma

დაამუშავა

ა. ლომსაძე

რ. ებრალიძე

საოპერატოროს და დამხმარე სათავსოს
სახურავის გეგმა
m 1:100

შ.პ.ს "ბიჯი ჯგუფი" 2013 წ

5 25

ქ. თბილისი, მეტრო "სარაჯიშვილი"-ს
მოპირდაპირედ (სკ:01.11.04.026.018) მდებარე
ავტოგასამართი სადგურზე განთავსებული
ობიექტების დემონტაჟის პროექტი
ა. ლომსაძე

1 2 3

a'

b'

a

b

1' 2' 3'

3

1

2

ექსპლიკაცია:

1. საოპერატორო - 63.6 კვ.მ

2. დამხმარე სათავსო - 8.9 კვ.მ

3. ბენზინის მიწისქვეშა რეზერვუარები

2584 1222

2120 1114 73 1515

1218 1213 1137

740 1168

1135 165 1724

742 1380 934 677

400.0 m2

6 25

რ. ებრალიძე შ.პ.ს "ბიჯი ჯგუფი" 2013 წ

ა. ლომსაძე

სახურავის გეგმა
m 1:100

დაამუშავა

აზომა ფურცელი

ქ. თბილისი, მეტრო "სარაჯიშვილი"-ს
მოპირდაპირედ (სკ:01.11.04.026.018) მდებარე
ავტოგასამართი სადგურზე განთავსებული
ობიექტების დემონტაჟის პროექტი

აზომვითი ნახაზი

ფურც-ბი

დირექტორი

ა. ლომსაძე

1 2 3

a'

b'

a

b

1' 2' 3'

ექსპლიკაცია:

4. ფარდული - 400.0 კვ.მ

4

Fire Cabinet

1

1

3

5

6

7

7

7

8

8

9

10

11

12

13

13

8

8

105 986 411 1426

821 135 1145

868 1326

2194

555

505

415 118 265

1475 112 56

876 168 383 20 390 20

5 15

331

323 20 930 20

10

15 50 340 40

40 80 40 80 67

424 137

195205

30

363

100

363

30

363

100

363

1447

40

620

40

100

20 15 235

5

5

57

256

19

310

9

28

60

27

80

45

90

170

40

170

90

63

295

177

136 35

1195 1145 2378

35

1115

35

1171

34

1045

202

1425

403

750

801

831 1095

1204

1252

1293

22.9 m2

12.8 m2

4.4 m2

2.3 m2 32.1 m2

2.4 m2

წყლის შემკრები

დამცავი კედელი

დამცავი კედელი

დამცავი კედელი

გზის სავალი კიდე

განახევრებულია დამცავი კედლით

განახევრებულია დამცავი კედლით

განახევრებულია დამცავი კედლით

მაღაზია (დღესდღეობით არ ფუნქციონირებს)

1 სართ. არასაცხოვრებელი

ბეტონის დამცავი კედელი

საოპერატორო

ფურცელი

a r q i t e q t u r u l i n a w i l i

ფურც-ბი

დირექტორი

შეამოწმა

მთ.არქიტექტორი

დაამუშავა

ავტორი

ა. ლომსაძე

რ. ებრალიძე

პირველი სართულის გეგმა ±0.000 ნიშნულზე
m 1:100

შ.პ.ს "ბიჯი ჯგუფი" 2013 წ

13 25

ქ. თბილისი, მეტრო "სარაჯიშვილი"-ს
მოპირდაპირედ (სკ:01.11.04.026.018) მდებარე
ავტოგასამართი სადგურის რეკონსტრუქციის
პროექტი
ა. ლომსაძე

რ. ებრალიძე

WC

WC

საოპერატორო

a b g

1 2 4

b a
1 3 4

3

გ. ახუაშვილი

ექსპლიკაცია

1. ადმინისტრაციულ-საყოფაცხოვრებო შენობა - 35.7 კვ.მ
2. გაზის საკომპრესორო და ფილტრების შენობა - 41.9 კვ.მ
3. mZRolebis da mgzavrebis mosacdeli - 2.4 kv.m
4. სარიგებელი სვეტები
5. სახანძრო სტენდი
6. გაზის მილგაყვანილობის ტექნოლოგიური არხი
7. ზედაპირული წყლების შემკრები ვარცლი
8. ბეტონის დამცავი კედელი
9. mexamridi
10. დროშები
11. გამწვანება
12. ფასების tablo
13. მიწისქვეშა სახანძრო ჰიდრანტი

mosacdeli

1 1

2 2

3 3

4

4 969 1002 245 5 15 1267

20

45

20

1073

610

610

დამცავი კედელი

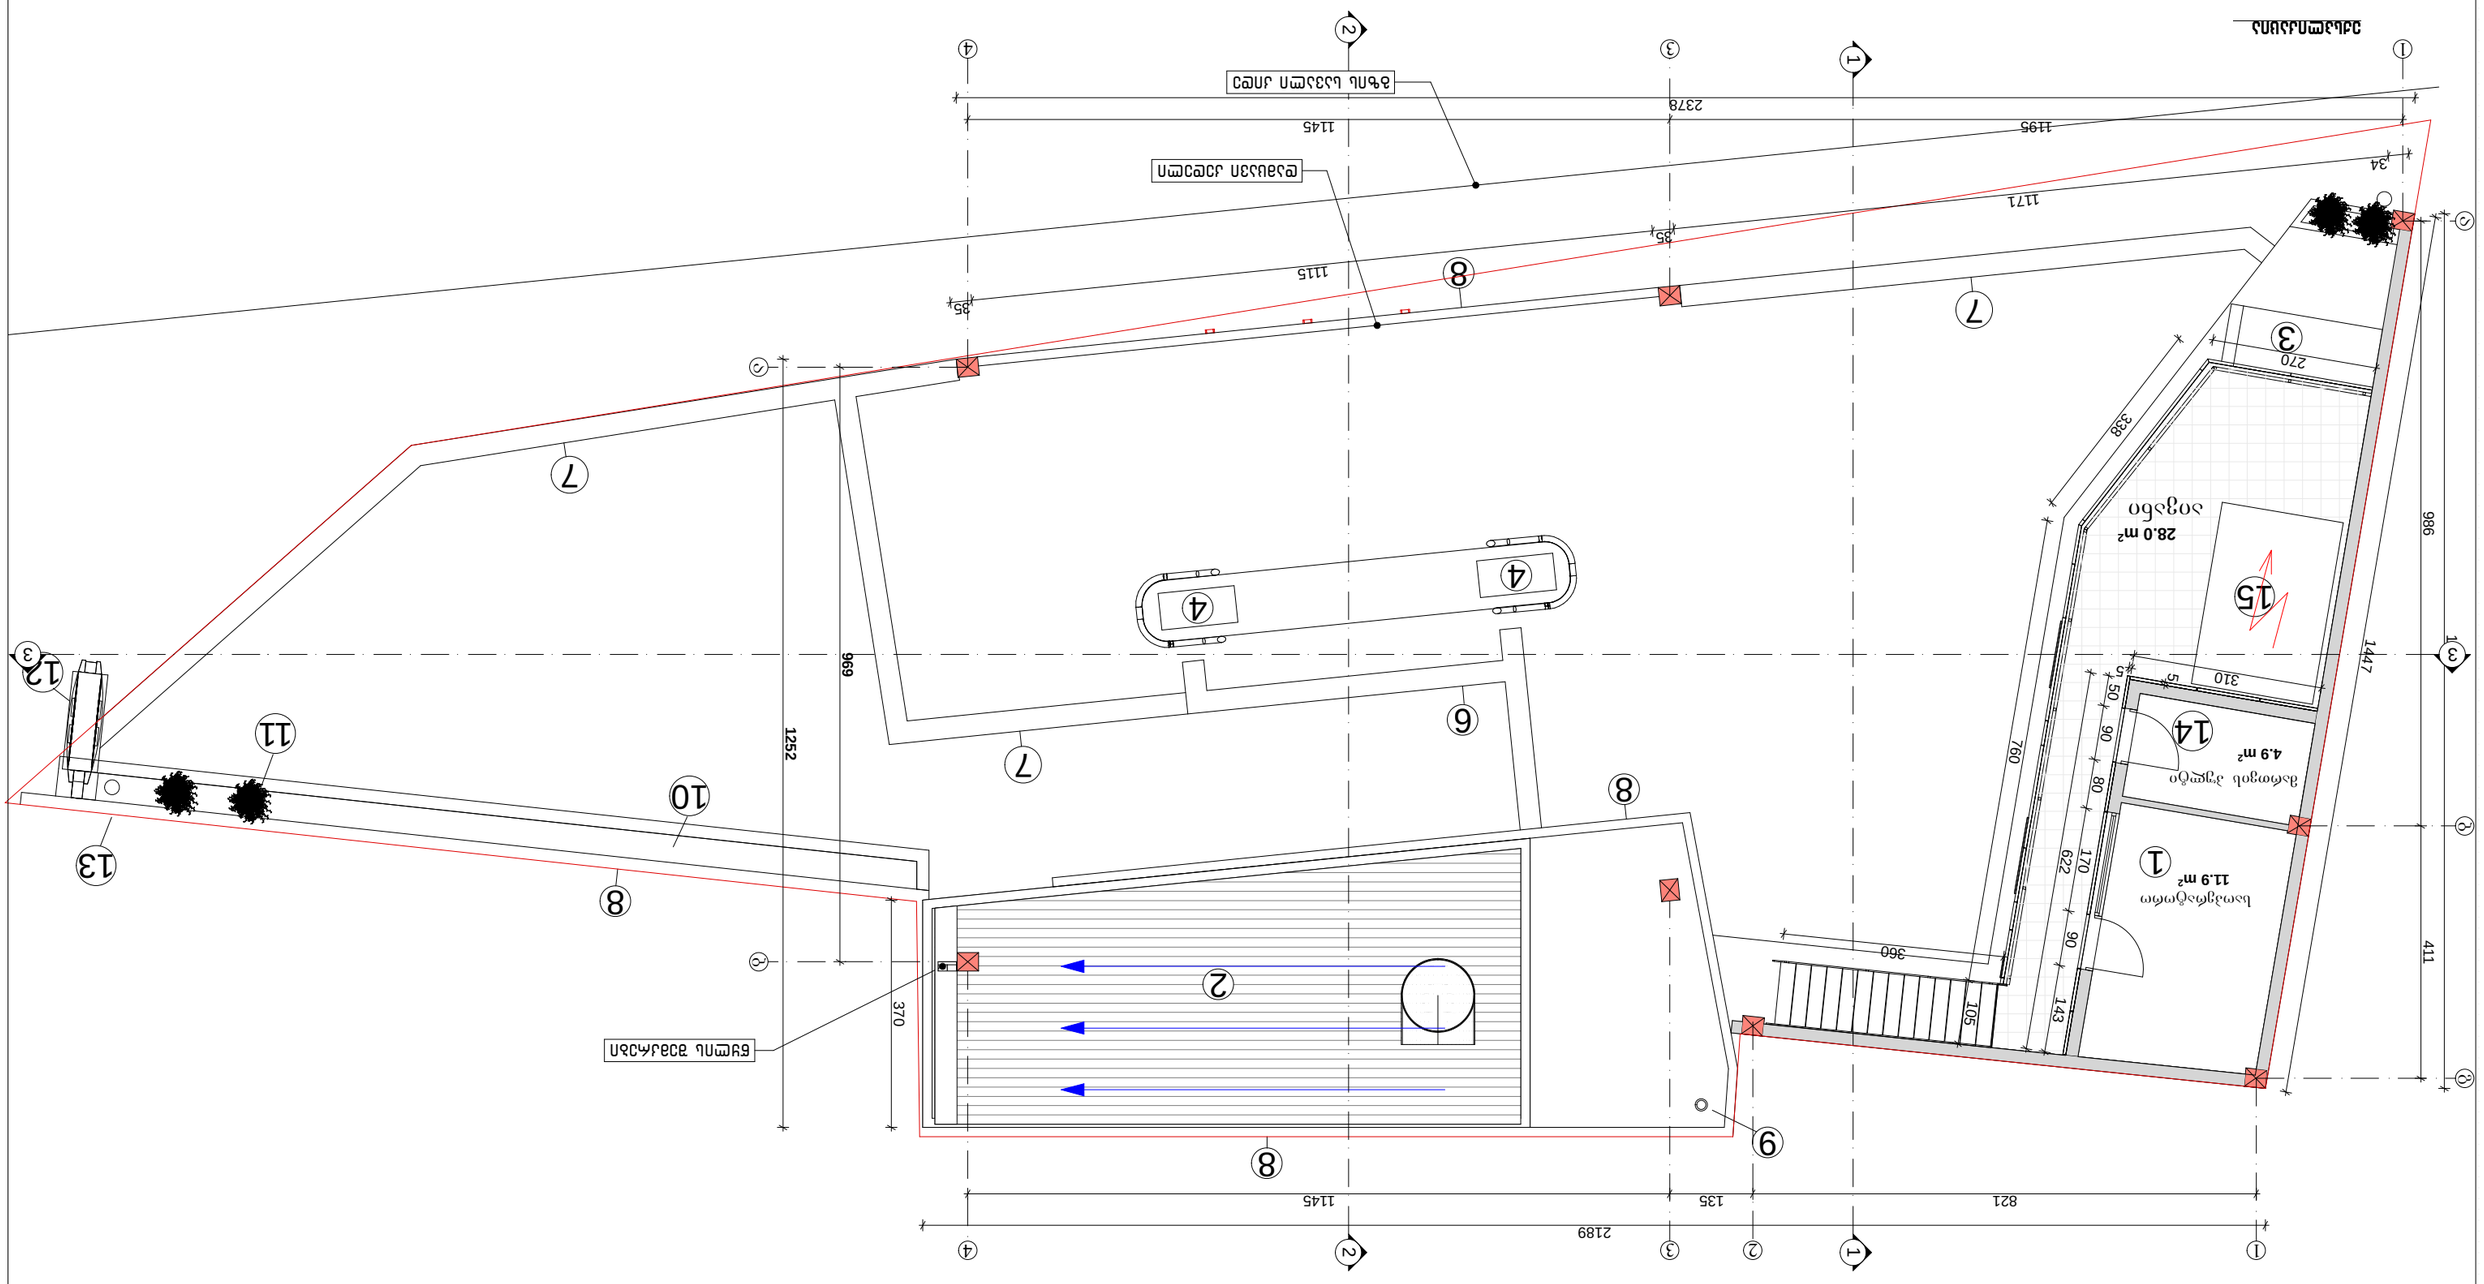

15

1

2

3

6

7

7

7

8

8

8
9

10

11

12

13

14

8 986 411

821 135 1145 969
1195 1145
2378

2189 370 1252 1426
35

1115

35

1171

34

1447

760

143

105

90

170

80

90

50

622

310 5

5

338

270

360

1 1

2 2

3 3

28.0 m2

11.9 m2

4.9 m2

წყლის შემკრები

დამცავი კედელი

გზის სავალი კიდე

აივანი

ფურცელი

a r q i t e q t u r u l i n a w i l i

ფურც-ბი

დირექტორი

შეამოწმა

მთ.არქიტექტორი

დაამუშავა

ავტორი

ა. ლომსაძე

რ. ებრალიძე

მეორე სართულის გეგმა +2.700 ნიშნულზე
m 1:100

შ.პ.ს "ბიჯი ჯგუფი" 2013 წ

15 25

ქ. თბილისი, მეტრო "სარაჯიშვილი"-ს
მოპირდაპირედ (სკ:01.11.04.026.018) მდებარე
ავტოგასამართი სადგურის რეკონსტრუქციის
პროექტი
ა. ლომსაძე

რ. ებრალიძე

a b g

1 2 4

b a
1 3 4

3

გ. ახუაშვილი

საოპერატორო

მართვის პულტი

ექსპლიკაცია

1. ადმინისტრაციულ-საყოფაცხოვრებო შენობა - 44.8 კვ.მ
2. გაზის საკომპრესორო და ფილტრების შენობა
3. mZRolebis da mgzavrebis mosacdeli
4. სარიგებელი სვეტები
6. გაზის მილგაყვანილობის ტექნოლოგიური არხი
7. ზედაპირული წყლების შემკრები ვარცლი
8. ბეტონის დამცავი კედელი
9. mexamridi
10. დროშები
11. გამწვანება
12. ფასების tablo
13. მიწისქვეშა სახანძრო ჰიდრანტი
14. მართვის პულტი
15. ელ. ტრანსფორმატორი

4

4

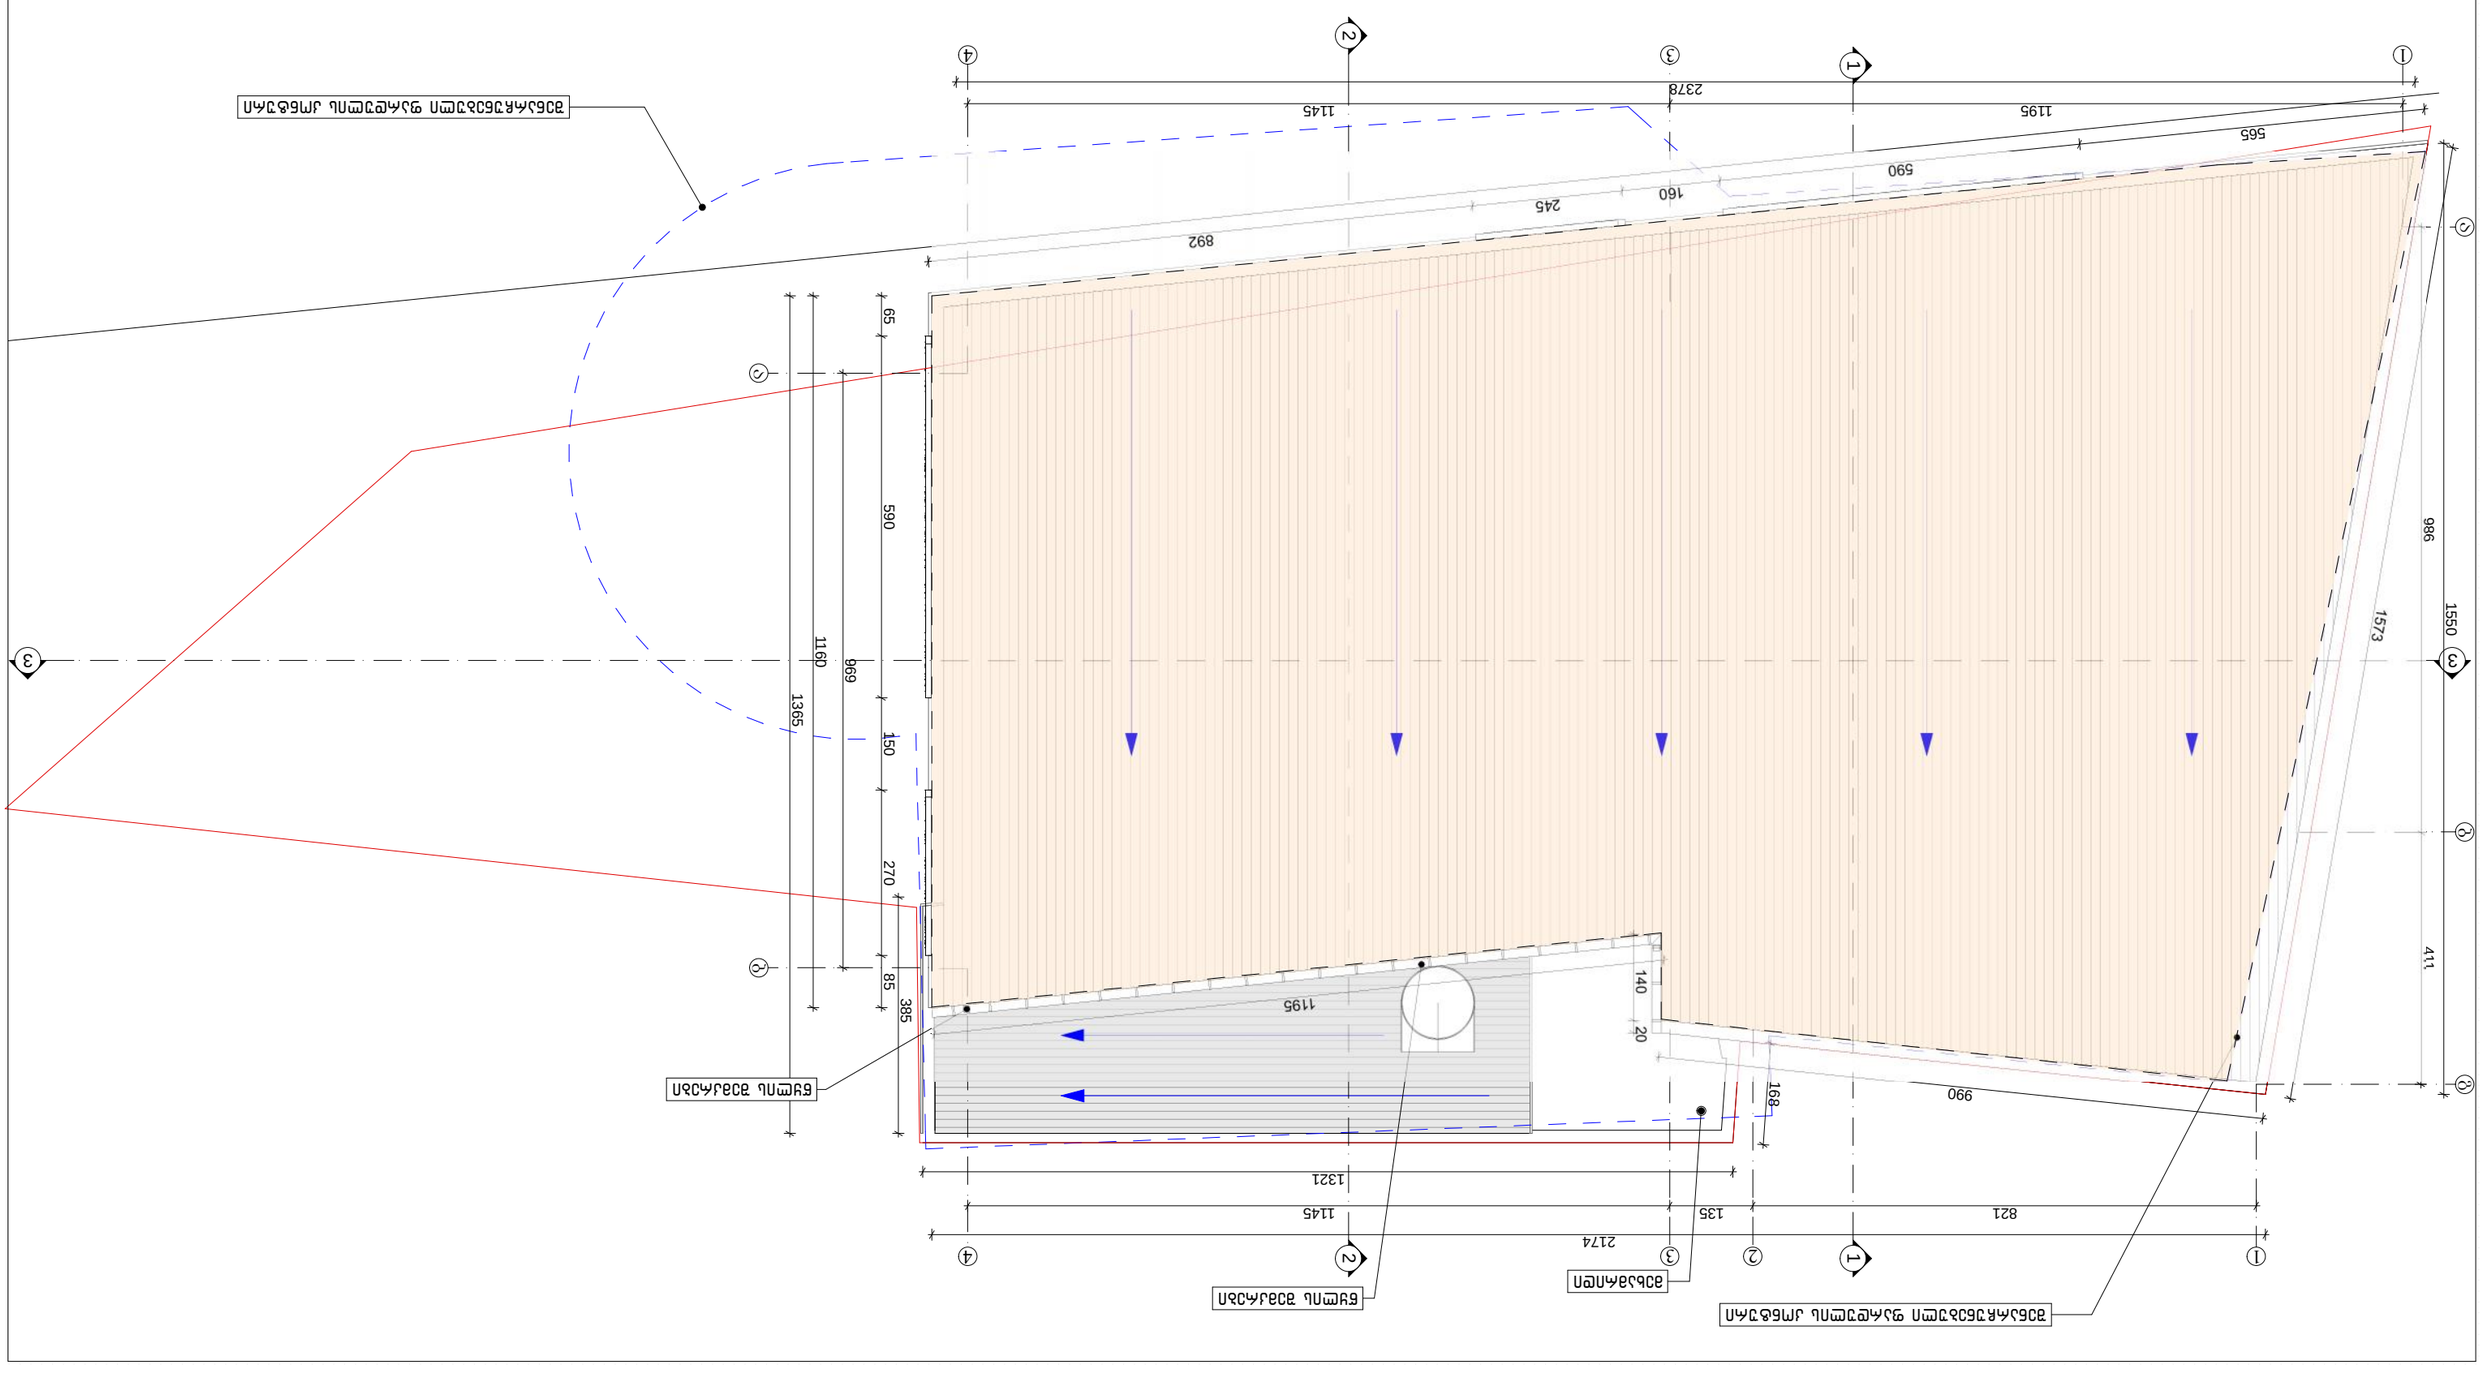

1 1

2 2

3 3 986 411

821 135 1145 969
1195 1145
2378

565

590

160 245

892 65 590 150 270 85 385 1550

1573

2174

990 140 20

1195 1365 1160

1321 168

წყლის შემკრები

წყლის შემკრები

შენარჩუნებული ფარდულის კონტური

შენარჩუნებული ფარდულის კონტური

mexamridi

a b g

1 2 4

b a
1 3 4

3

ფურცელი

a r q i t e q t u r u l i n a w i l i

ფურც-ბი

დირექტორი

შეამოწმა

მთ.არქიტექტორი

დაამუშავა

ავტორი

ა. ლომსაძე

რ. ებრალიძე

სახურავის გეგმა
m 1:100

შ.პ.ს "ბიჯი ჯგუფი" 2013 წ

17 25

ქ. თბილისი, მეტრო "სარაჯიშვილი"-ს
მოპირდაპირედ (სკ:01.11.04.026.018) მდებარე
ავტოგასამართი სადგურის რეკონსტრუქციის
პროექტი
ა. ლომსაძე

რ. ებრალიძე

გ. ახუაშვილი

არსებული ფარდულის კონტური

შენარჩუნებული ფარდულის კონტური

ექსპლიკაცია