
# არსებული ტოპო გეგმა მ 1:500

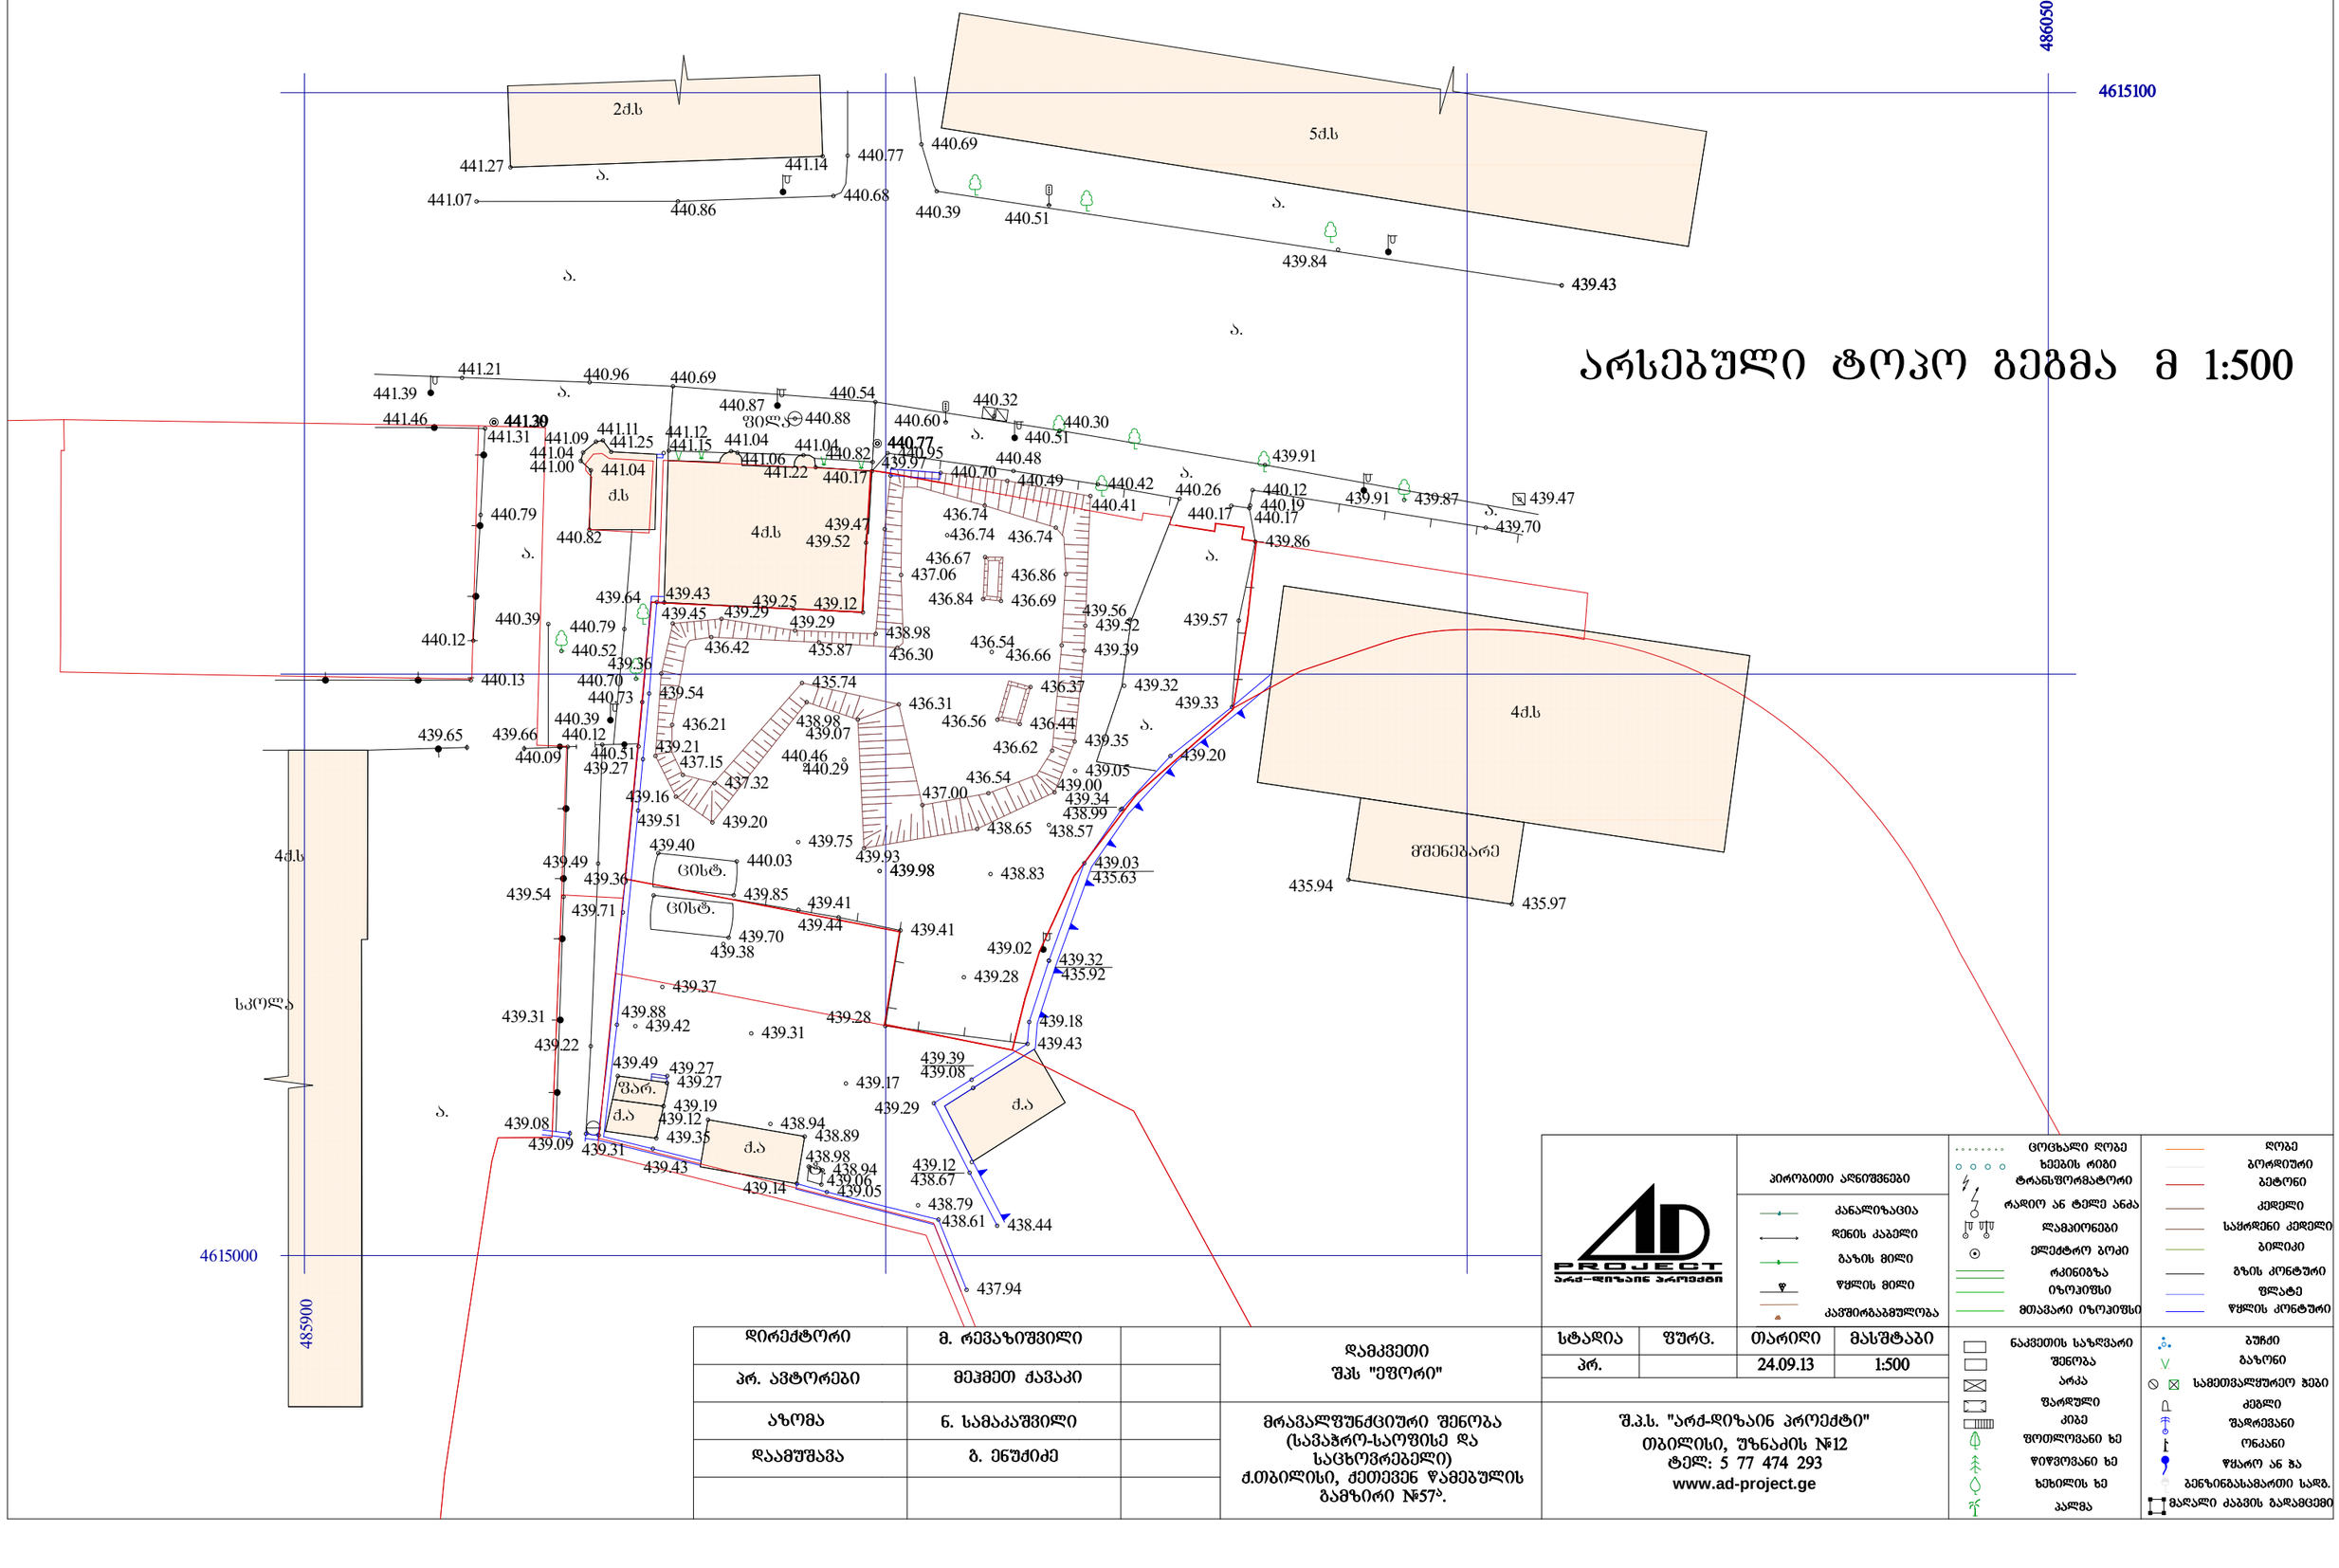


| | | |
|---|---|---|
| დირექტორი | მ. რევაზიშვილი | |
| პრ. ავტორები | მეჰმეთ ძავაკი | |
| აზომა | ნ. სამაკაშვილი | |
| დაამუშავა | ბ. ენუძიძე | |
| | | |

დამკვეთი
შპს "ეფორი"

მრავალფუნქციური შენობა
(სამაჯარო-საოფისე და
საცხოვრებელი)
ქ.თბილისი, ძეთევნენ ფამებულის
გამზირი №57ა.


| სტადია | ფურც. | თარიღი | მასშტაბი |
|---|---|---|---|
| პრ. | | 24.09.13 | 1:500 |


შ.პ.ს. "არქ-დიზაინ პროექტი"
თბილისი, უზნაძის №12
ტელ: 5 77 474 293
www.ad-project.ge


პირობითი აღნიშვნები

- კანალიზაცია
- დენის კაბელი
- გაზის მილი
- წყლის მილი
- კავშირგაბმულობა
- ცოცხალი ღობე
- ხეების რიგი
- ტრანსფორმატორი
- რადიო ან ტელე ანძა
- ლამპიონები
- ელექტრო ბოქი
- რკინიგზა
- იზოლიზი
- მთავარი იზოლიზი
- ღობე
- ბორდიური
- ბეტონი
- კედელი
- საქრელი კედელი
- ბილიკი
- გზის კონტური
- ფლატე
- წყლის კონტური
- ნაკვეთის საზღვარი
- შენობა
- არკა
- შარდული
- კიბე
- ფოთლოვანი ხე
- წიწვოვანი ხე
- ხეხილის ხე
- პალმა
- ბუჩქი
- გაზონი
- სამეთვალყურეო ჭები
- ძეგლი
- შადრევანი
- ონკანი
- წყარო ან ჭა
- ბენზინგასამართი სადგ.
- მაღალი ძაბვის გადამცემი

# საპროექტო გენ.გეგმა მ 1:500

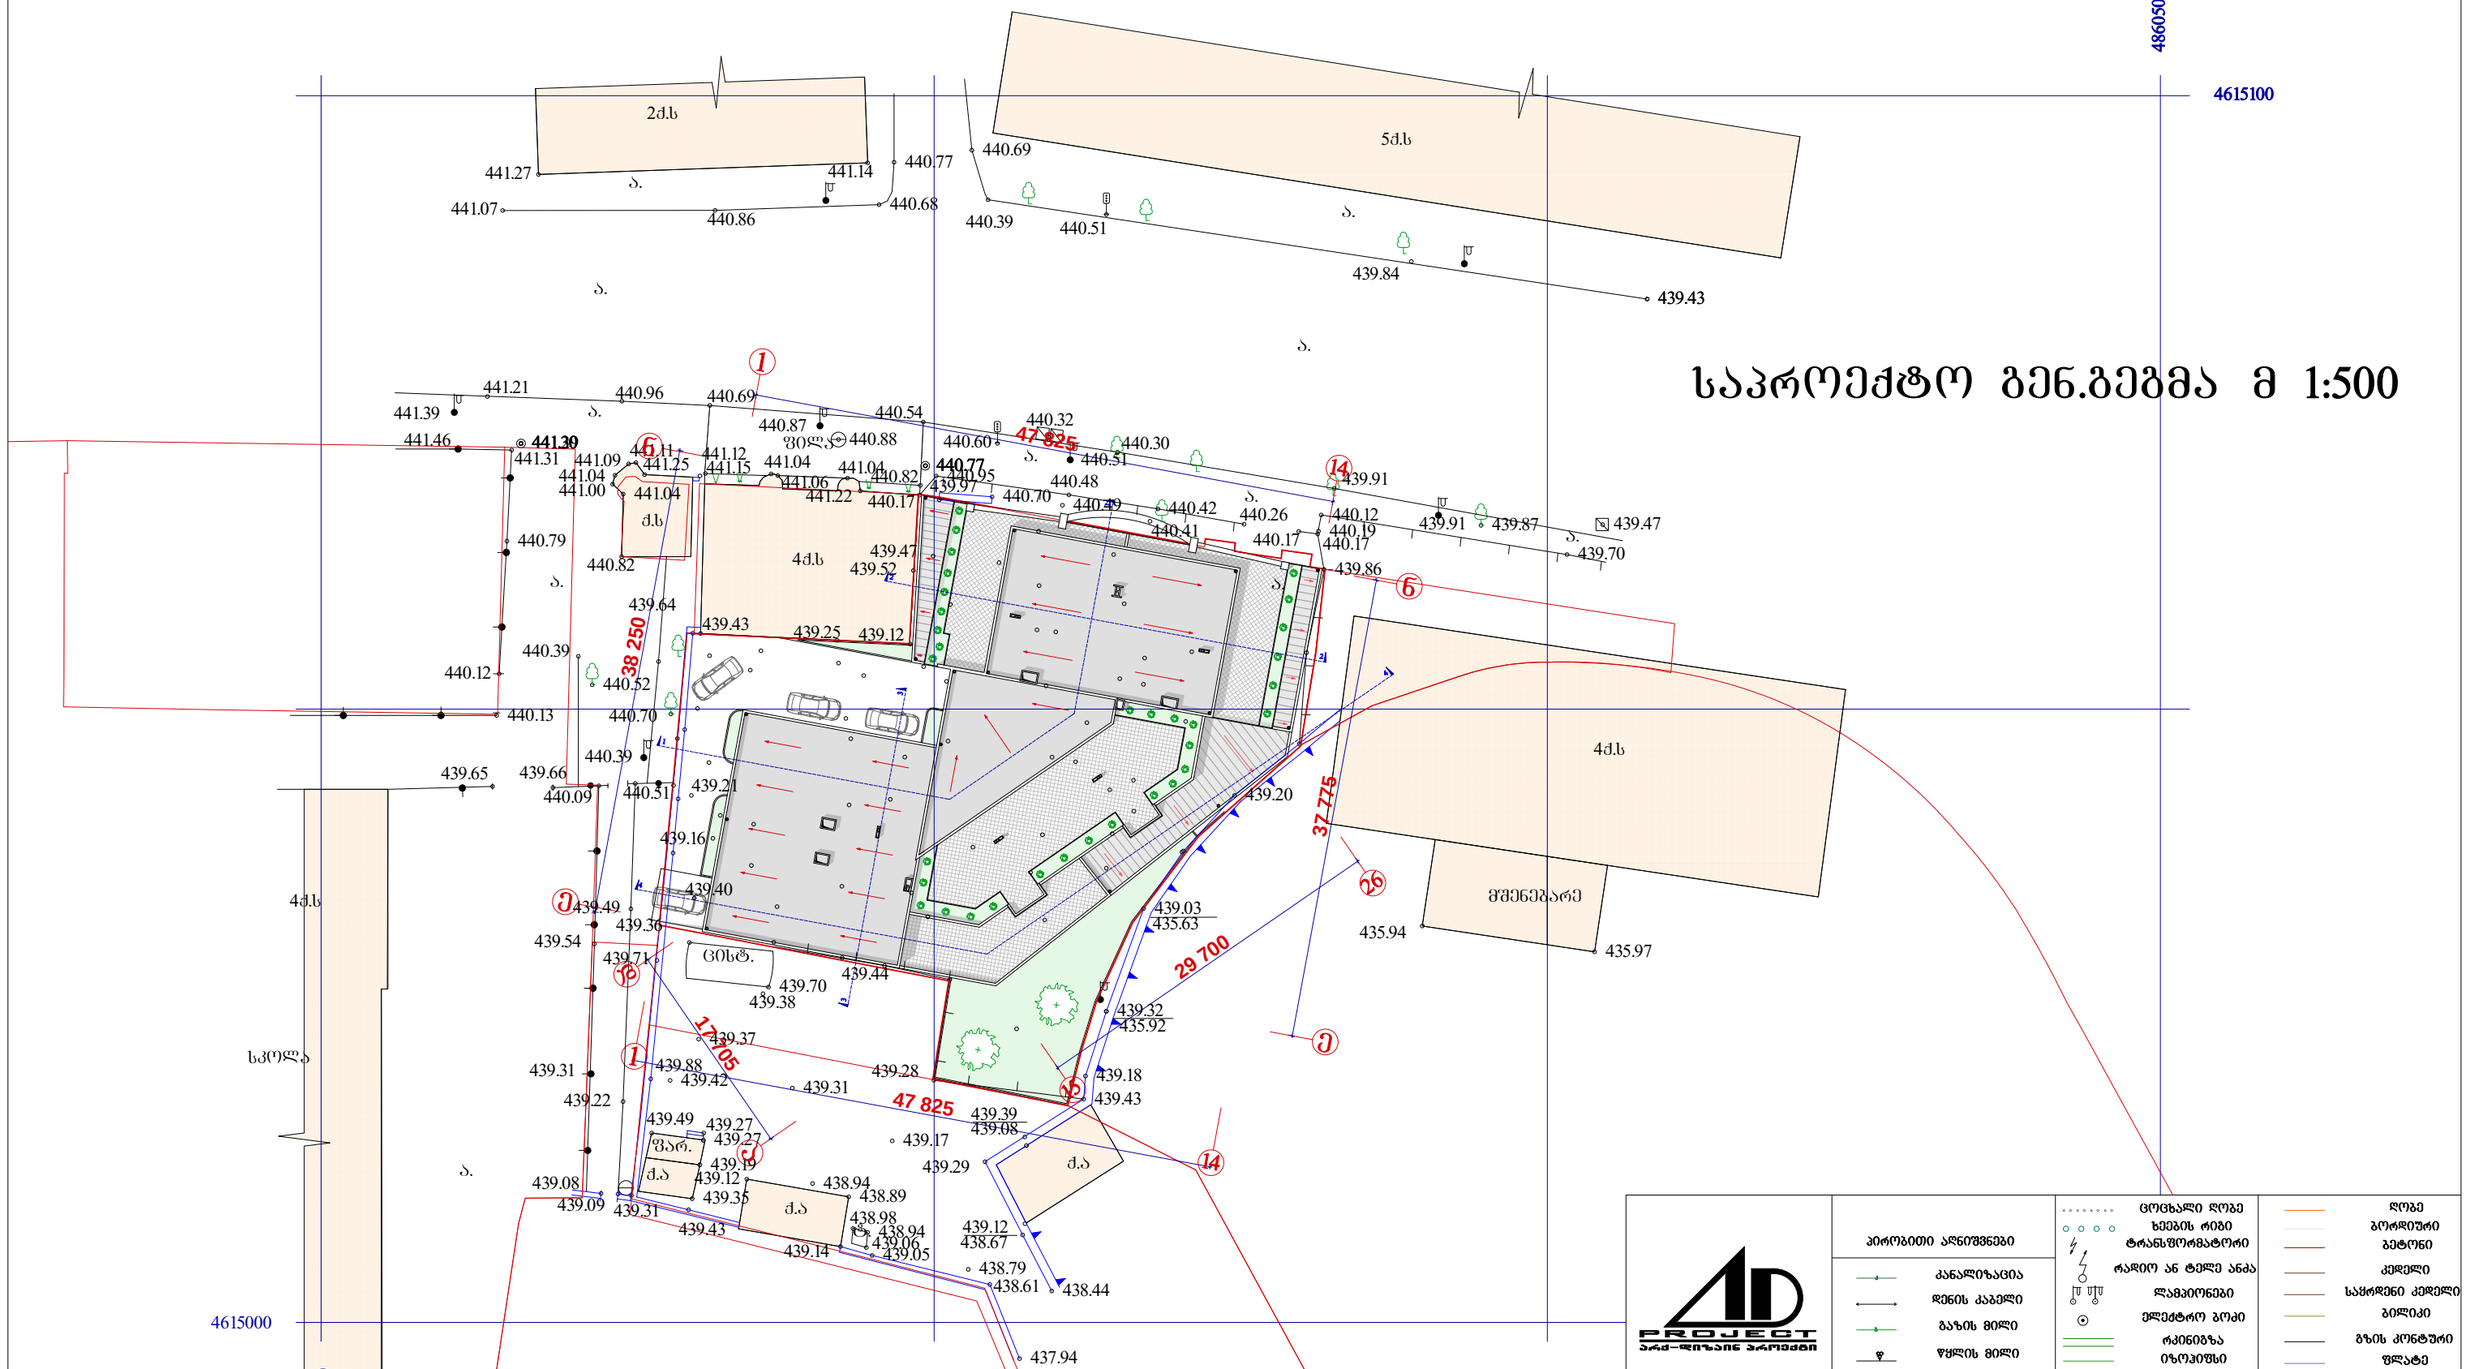


| | | | |
|---|---|---|---|
| დირექტორი | გ. რევაზიშვილი | | დამკვეთი შპს "ეფორი" |
| პრ. ავტორები | მეჰმეთ ძავაკი | | |
| აზომა | ნ. სამაკაშვილი | | მრავალფუნქციური შენობა (სავაჭრო-საოფისე და საცხოვრებელი) ქ.თბილისი, ქეთევან წამებულის გამზირი №57ბ. |
| დაამუშავა | გ. ენუქიძე | | |
| | | | |

| სტადია | ფურც. | თარიღი | მასშტაბი |
|---|---|---|---|
| პრ. | | 24.09.13 | 1:500 |

შ.პ.ს. "არქ-დიზაინ პროექტი"
თბილისი, უზნაძის №12
ტელ: 5 77 474 293
www.ad-project.ge

პირობითი აღნიშვნები

- კანალიზაცია
- დენის კაბელი
- გაზის მილი
- წყლის მილი
- კამერა
- ცოცხალი ღობე
- ხეების რიგი
- ტრანსფორმატორი
- რადიო ან ტელე ანძა
- ლამპიონები
- ელექტრო ბოქი
- რკინიგზა
- იზოლაციზი
- მთავარი იზოლაციზი
- ღობე
- ბეტონი
- კედელი
- საძრდენი კედელი
- ბილიკი
- გზის კონტური
- ფლატე
- წყლის კონტური
- ნაკვეთის საზღვარი
- შენობა
- არკა
- შარდული
- კიბე
- ფოთლოვანი ხე
- წიწვოვანი ხე
- ხეხილის ხე
- ბუჩქი
- გაზონი
- სამეთვალყურეო ჭები
- ქვესადგური
- შადრევანი
- ონკანი
- წყარო ან შა
- ბენზინგასამართი სადგ.
- მაღალი ძაბვის გადამცემი