ფასადი "14-2"
მ 1:200

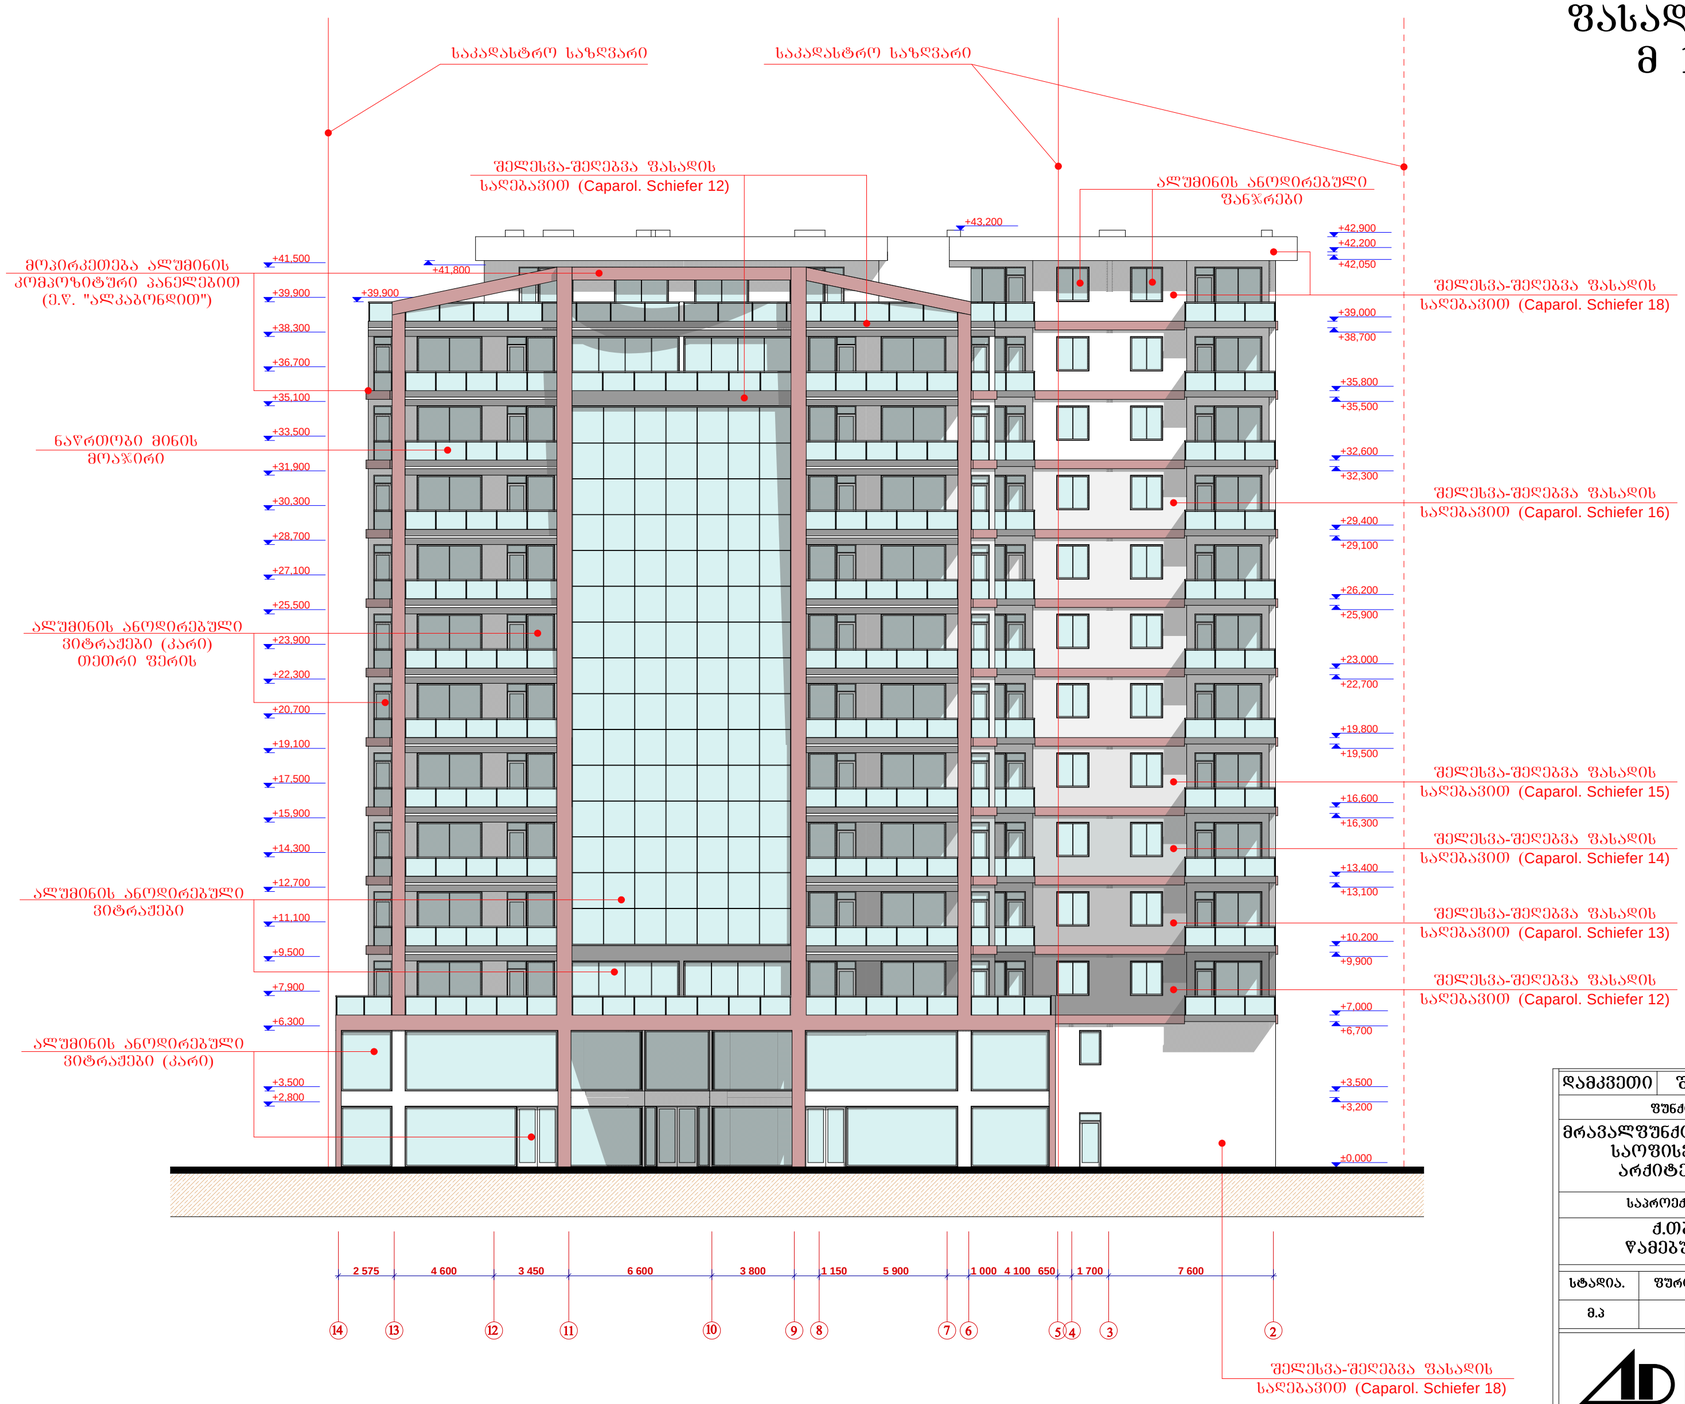

დამკვეთი	შპს "ეფორი"		
ფუნქციური დანიშნულება			
მრავალფუნქციური შენობის (სავაჭრო-საოფისე და საცხოვრებელი) არქიტექტურული პროექტი			
საპროექტო ობიექტის მისამართი			
ქ.თბილისი, ქეთევან წამებულის გამზირი №57ა			
სტადია.	ფურც.	თარიღი.	მასშტაბი.
მ.პ		24.09.2013	1:200

შპს "არქ-დიზაინ პროექტი"
ქ. თბილისი, უზნაძის ქ. №12
ტელ: 5 77 47 42 93
ტელ: 2 95 16 00
www.ad-project.ge
E-mail: info-ad-project.ge

დირექტორი	მ. რევაზიშვილი	
პრ. ავტორი	მეჰმედ ქავაკი	
თანაავტორი	მ. რევაზიშვილი	
შესრულა	შ. ალიბაკე	
	რ. მხითარიანი	
კონსტრუქტორი	შეიხმუს ჩაღილი	

ფასადი "ნ-ე"
მ 1:200

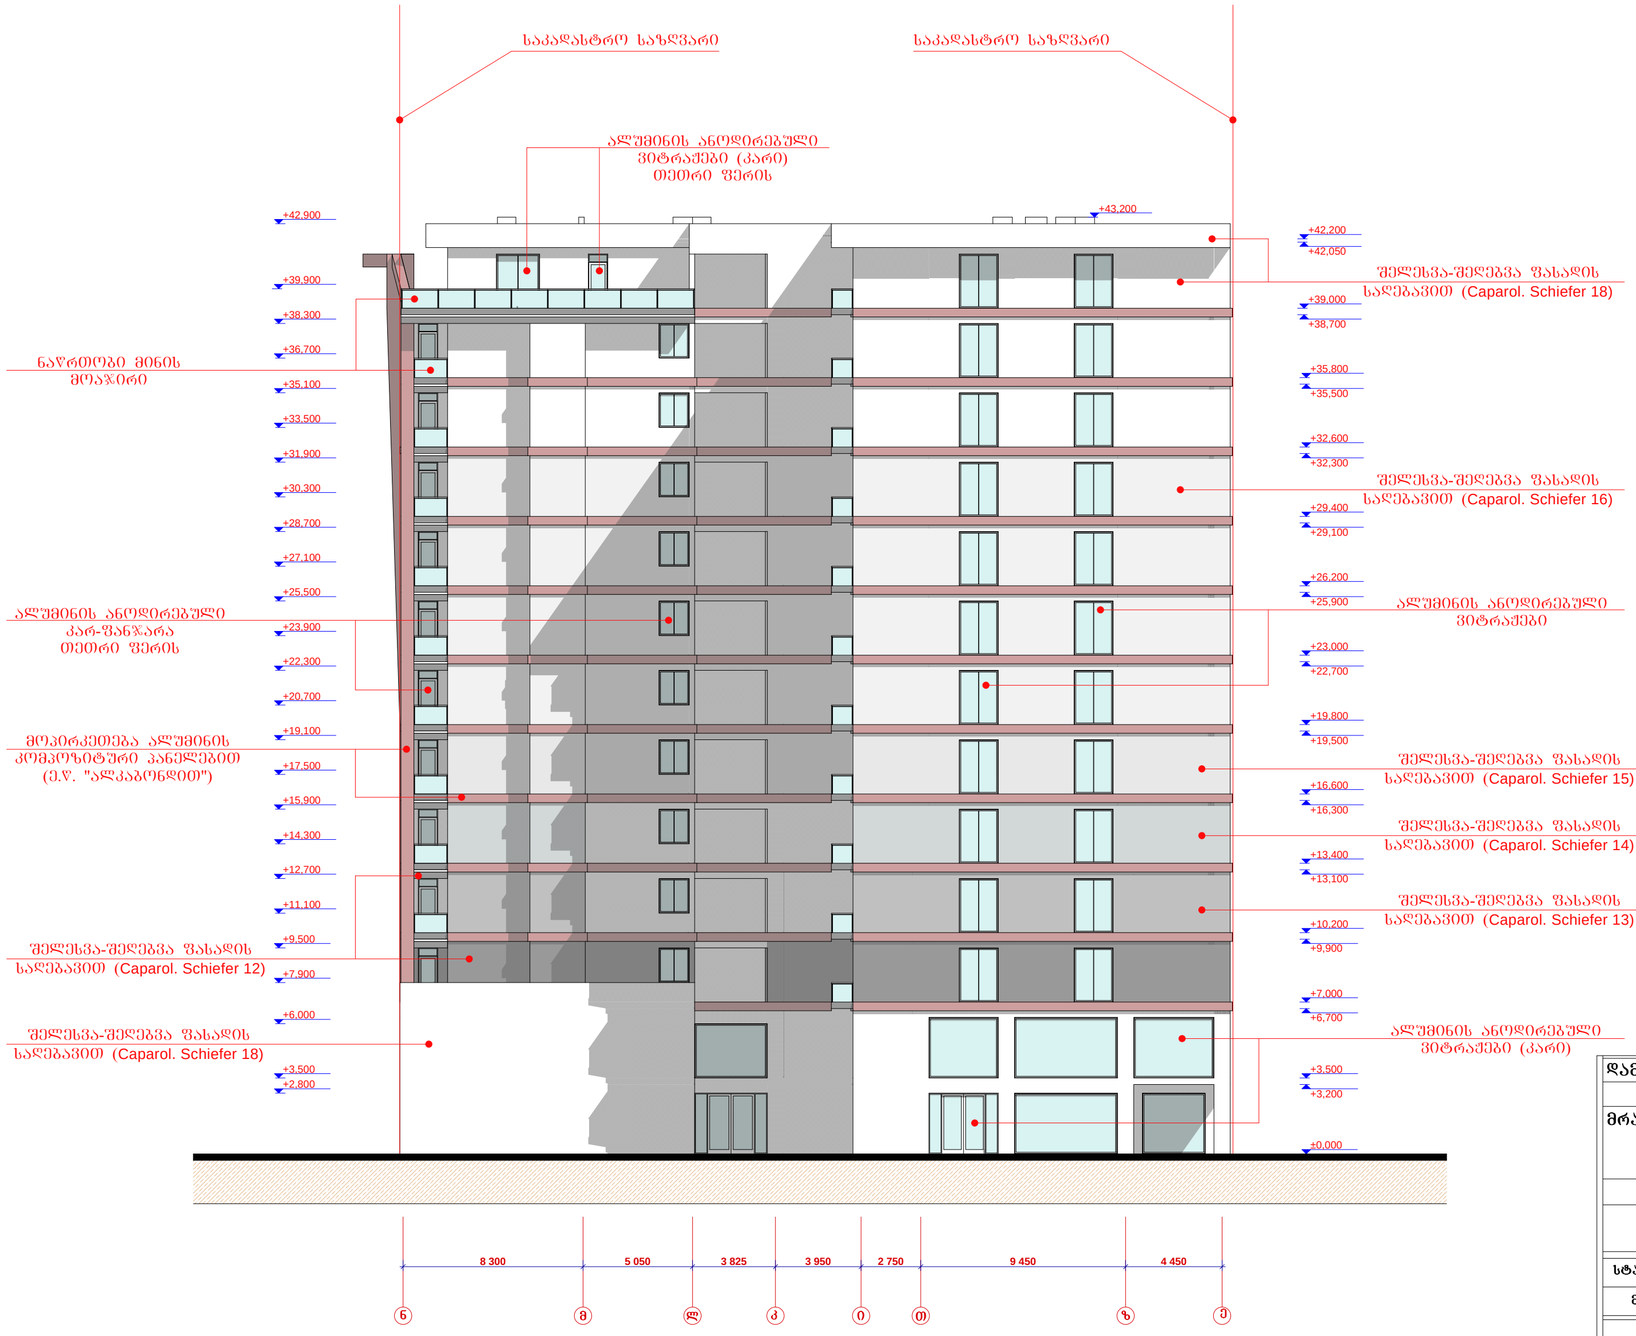

დამკვეთი	შპს "ეფორი"
ფუნქციური დანიშნულება	
მრავალფუნქციური შენობის (სავაჭრო-საოფისე და საცხოვრებელი) არქიტექტურული პროექტი	
საპროექტო ობიექტის მისამართი	
ქ.თბილისი, ქეთევან წამებულის გამზირი №57ა	

სტადია.	ფურც.	თარიღი.	მასშტაბი.
მ.პ		24.09.2013	1:200

შპს "არქ-დიზაინ პროექტი"
ქ. თბილისი, უზნაძის ქ. №12
ტელ: 5 77 47 42 93
ტელ: 2 95 16 00
www.ad-project.ge
E-mail: info-ad-project.ge

დირექტორი	მ. რევაზიშვილი	
პრ. ავტორი	მეჰმედ ძავაკი	
თანაავტორი	მ. რევაზიშვილი	
შესრულა	შ. მაღრაძე	
	რ. მხითარიანი	
კონსტრუქტორი	შეიპშუს ჩაღილი	

ფასადი "2-14"
მ 1:200

დამკვეთი	შპს "ეფორი"		
ფუნქციური დანიშნულება			
მრავალფუნქციური შენობის (სავაჭრო-საოფისე და საცხოვრებელი) არქიტექტურული პროექტი			
საპროექტო ობიექტის მისამართი			
ქ.თბილისი, ქეთევან წამებულის გამზირი №57ა			
სტადია.	ფურც.	თარიღი.	მასშტაბი.
მ.პ		24.09.2013	1:200

შპს "არქ-დიზაინ პროექტი"
ქ. თბილისი, უზნაძის ქ. №12
ტელ: 5 77 47 42 93
ტელ: 2 95 16 00
www.ad-project.ge
E-mail: info-ad-project.ge

დირექტორი	მ. რევაზიშვილი	
პრ. ავტორი	მეჰმედ ქავაკი	
თანაავტორი	მ. რევაზიშვილი	
შესასრულა	შ. მაღრაძე	
	რ. მხითარიანი	
კონსტრუქტორი	შეიჰშუს ჩაღილი	

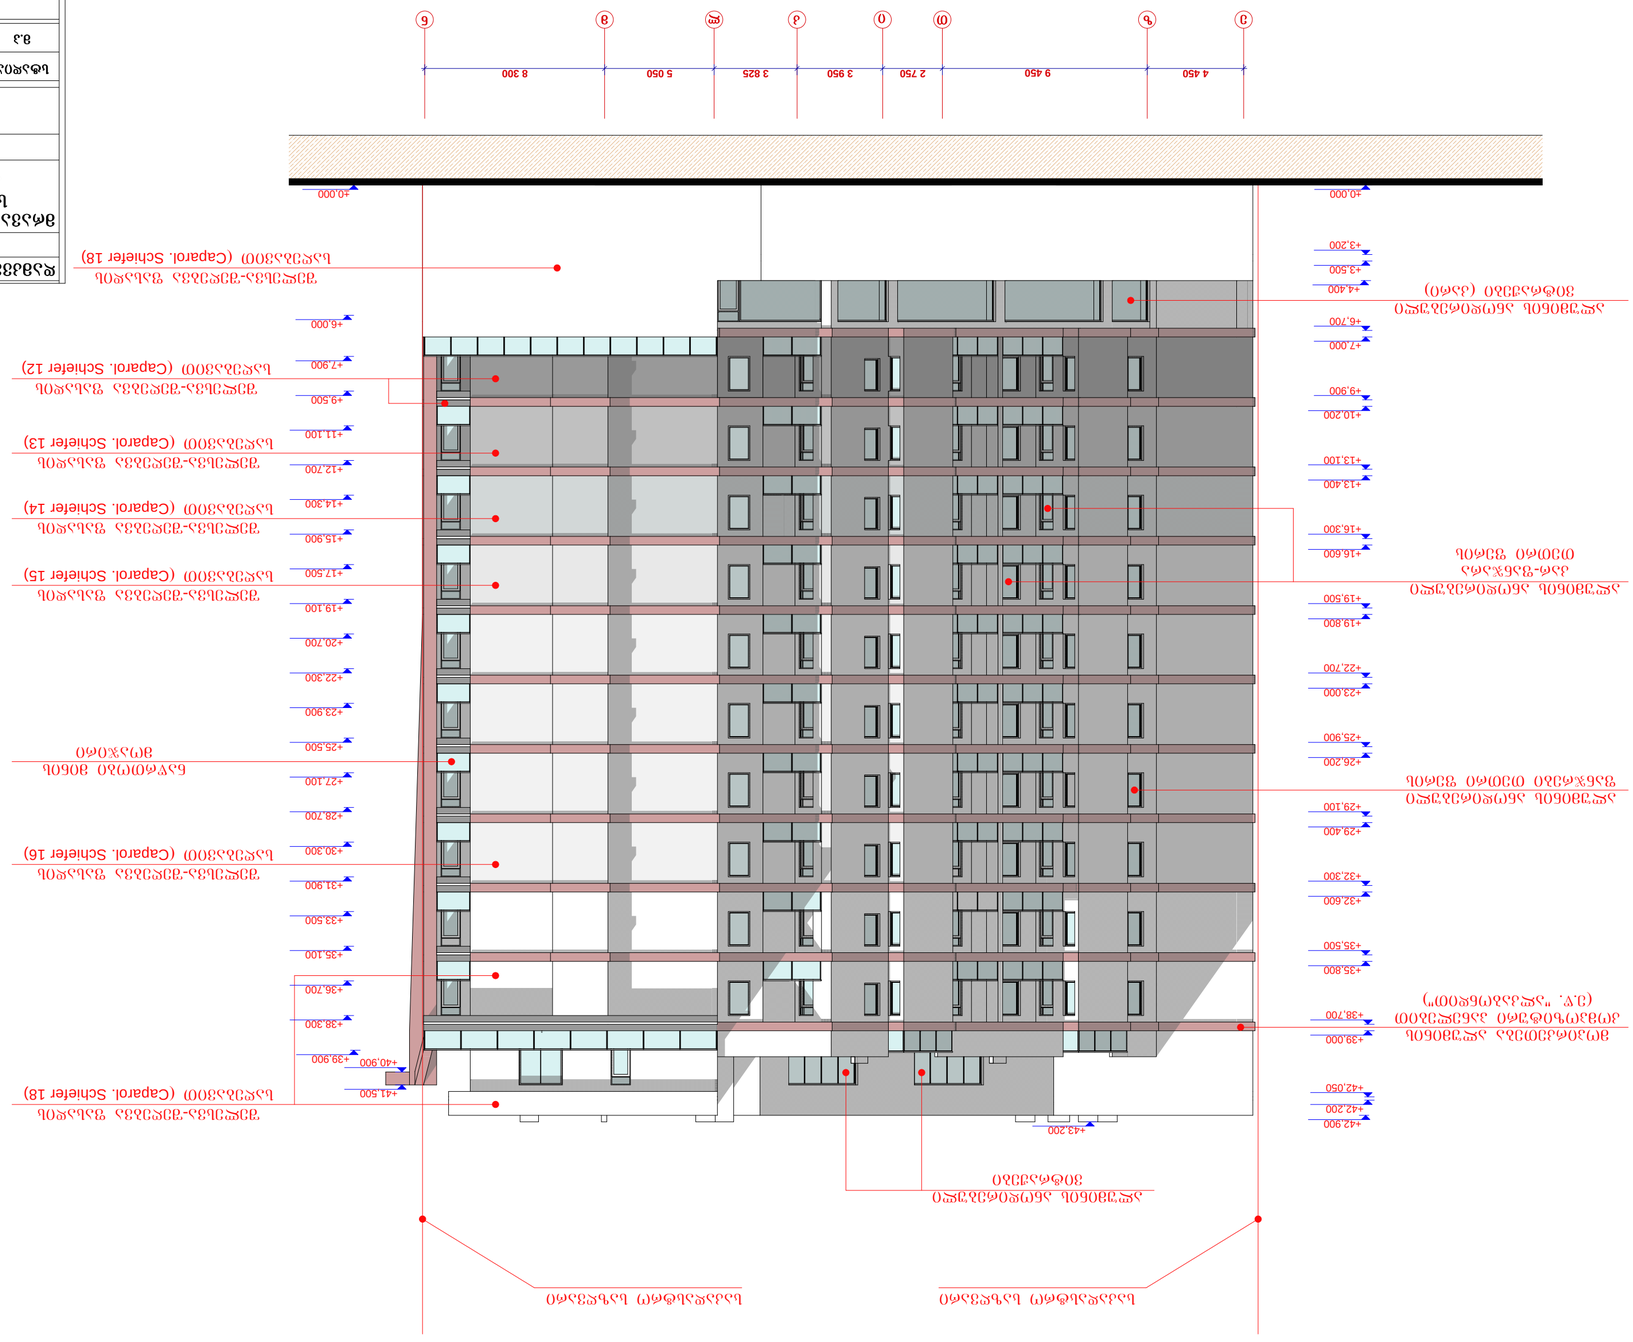

+19,100

+17,500

+15,900

+14,300

+12,700

+11,100

+9,500

+7,900

+20,700

+22,300

+23,900

+25,500

+27,100

+28,700

+30,300

+31,900

+33,500

+35,100

+36,700

+38,300

+6,000

+39,000

+35,800

+32,600

+29,400

+26,200

+23,000

+19,800

+16,600

+13,400

+10,200

+7,000

+3,500

±0,000

+42,200

+42,050

+38,700

+35,500

+32,300

+29,100

+25,900

+22,700

+19,500

+16,300

+13,100

+9,900

+6,700

+3,200

+39,900

4 450 9 450 2 750 3 950 3 825 5 050 8 300

+42,900

+4,400

+43,200

+41,500

+40,900

±0,000

e z T i k l m n

საკადასტრო საზღვარი საკადასტრო საზღვარი

შელესვა-შეღებვა ფასადის

საღებავით (ჩაპაროლ. Schiefer 13)

შელესვა-შეღებვა ფასადის

საღებავით (ჩაპაროლ. Schiefer 14)

შელესვა-შეღებვა ფასადის

საღებავით (ჩაპაროლ. Schiefer 15)

შელესვა-შეღებვა ფასადის

საღებავით (ჩაპაროლ. Schiefer 16)

შელესვა-შეღებვა ფასადის

საღებავით (ჩაპაროლ. Schiefer 18)

შელესვა-შეღებვა ფასადის

საღებავით (ჩაპაროლ. Schiefer 12)

ალუმინის ანოდირებული

ვიტრაჟები

ნაწრთობი მინის

მოაჯირი

ალუმინის ანოდირებული

ვიტრაჟები (კარი) შელესვა-შეღებვა ფასადის

საღებავით (ჩაპაროლ. Schiefer 18)

მოპირკეთება ალუმინის

კომპოზიტური პანელებით

(ე.წ. "ალკაბონდით")

ალუმინის ანოდირებული

ფანჯრები თეთრი ფერის

ალუმინის ანოდირებული

კარ-ფანჯარა

თეთრი ფერის

დამკვეთი შპს "ეფორი"

საპროექტო ობიექტის მისამართი

ქ.თბილისი, ქეთევან

წამებულის გამზირი #57ა

დირექტორი

პრ. ავტორი

შეასრულა

მ. რევაზიშვილი
სტადია. ფურც. თარიღი. მასშტაბი.

m.p 24.09.2013 1:200

შპს "არქ-დიზაინ პროექტი"

ქ. თბილისი, უზნაძის ქ. #12

ტელ: 5 77 47 42 93

ტელ: 2 95 16 00

www.ad-project.ge

E-mail: info-ad-project.ge

ფუნქციური დანიშნულება

თანაავტორი მ. რევაზიშვილი

შ. მაღრაძე

რ. მხითარიანი

mehmed ქავაკი

კონსტრუქტორი Seihmus ჩაღილი

მრავალფუნქციური შენობის (სავაჭრო-

საოფისე და საცხოვრებელი)

არქიტექტურული პროექტი

ფასადი "ე-ნ"

m 1:200