სიმაღლის განსაზღვრის ჭრილი 1-1
მ 1:500

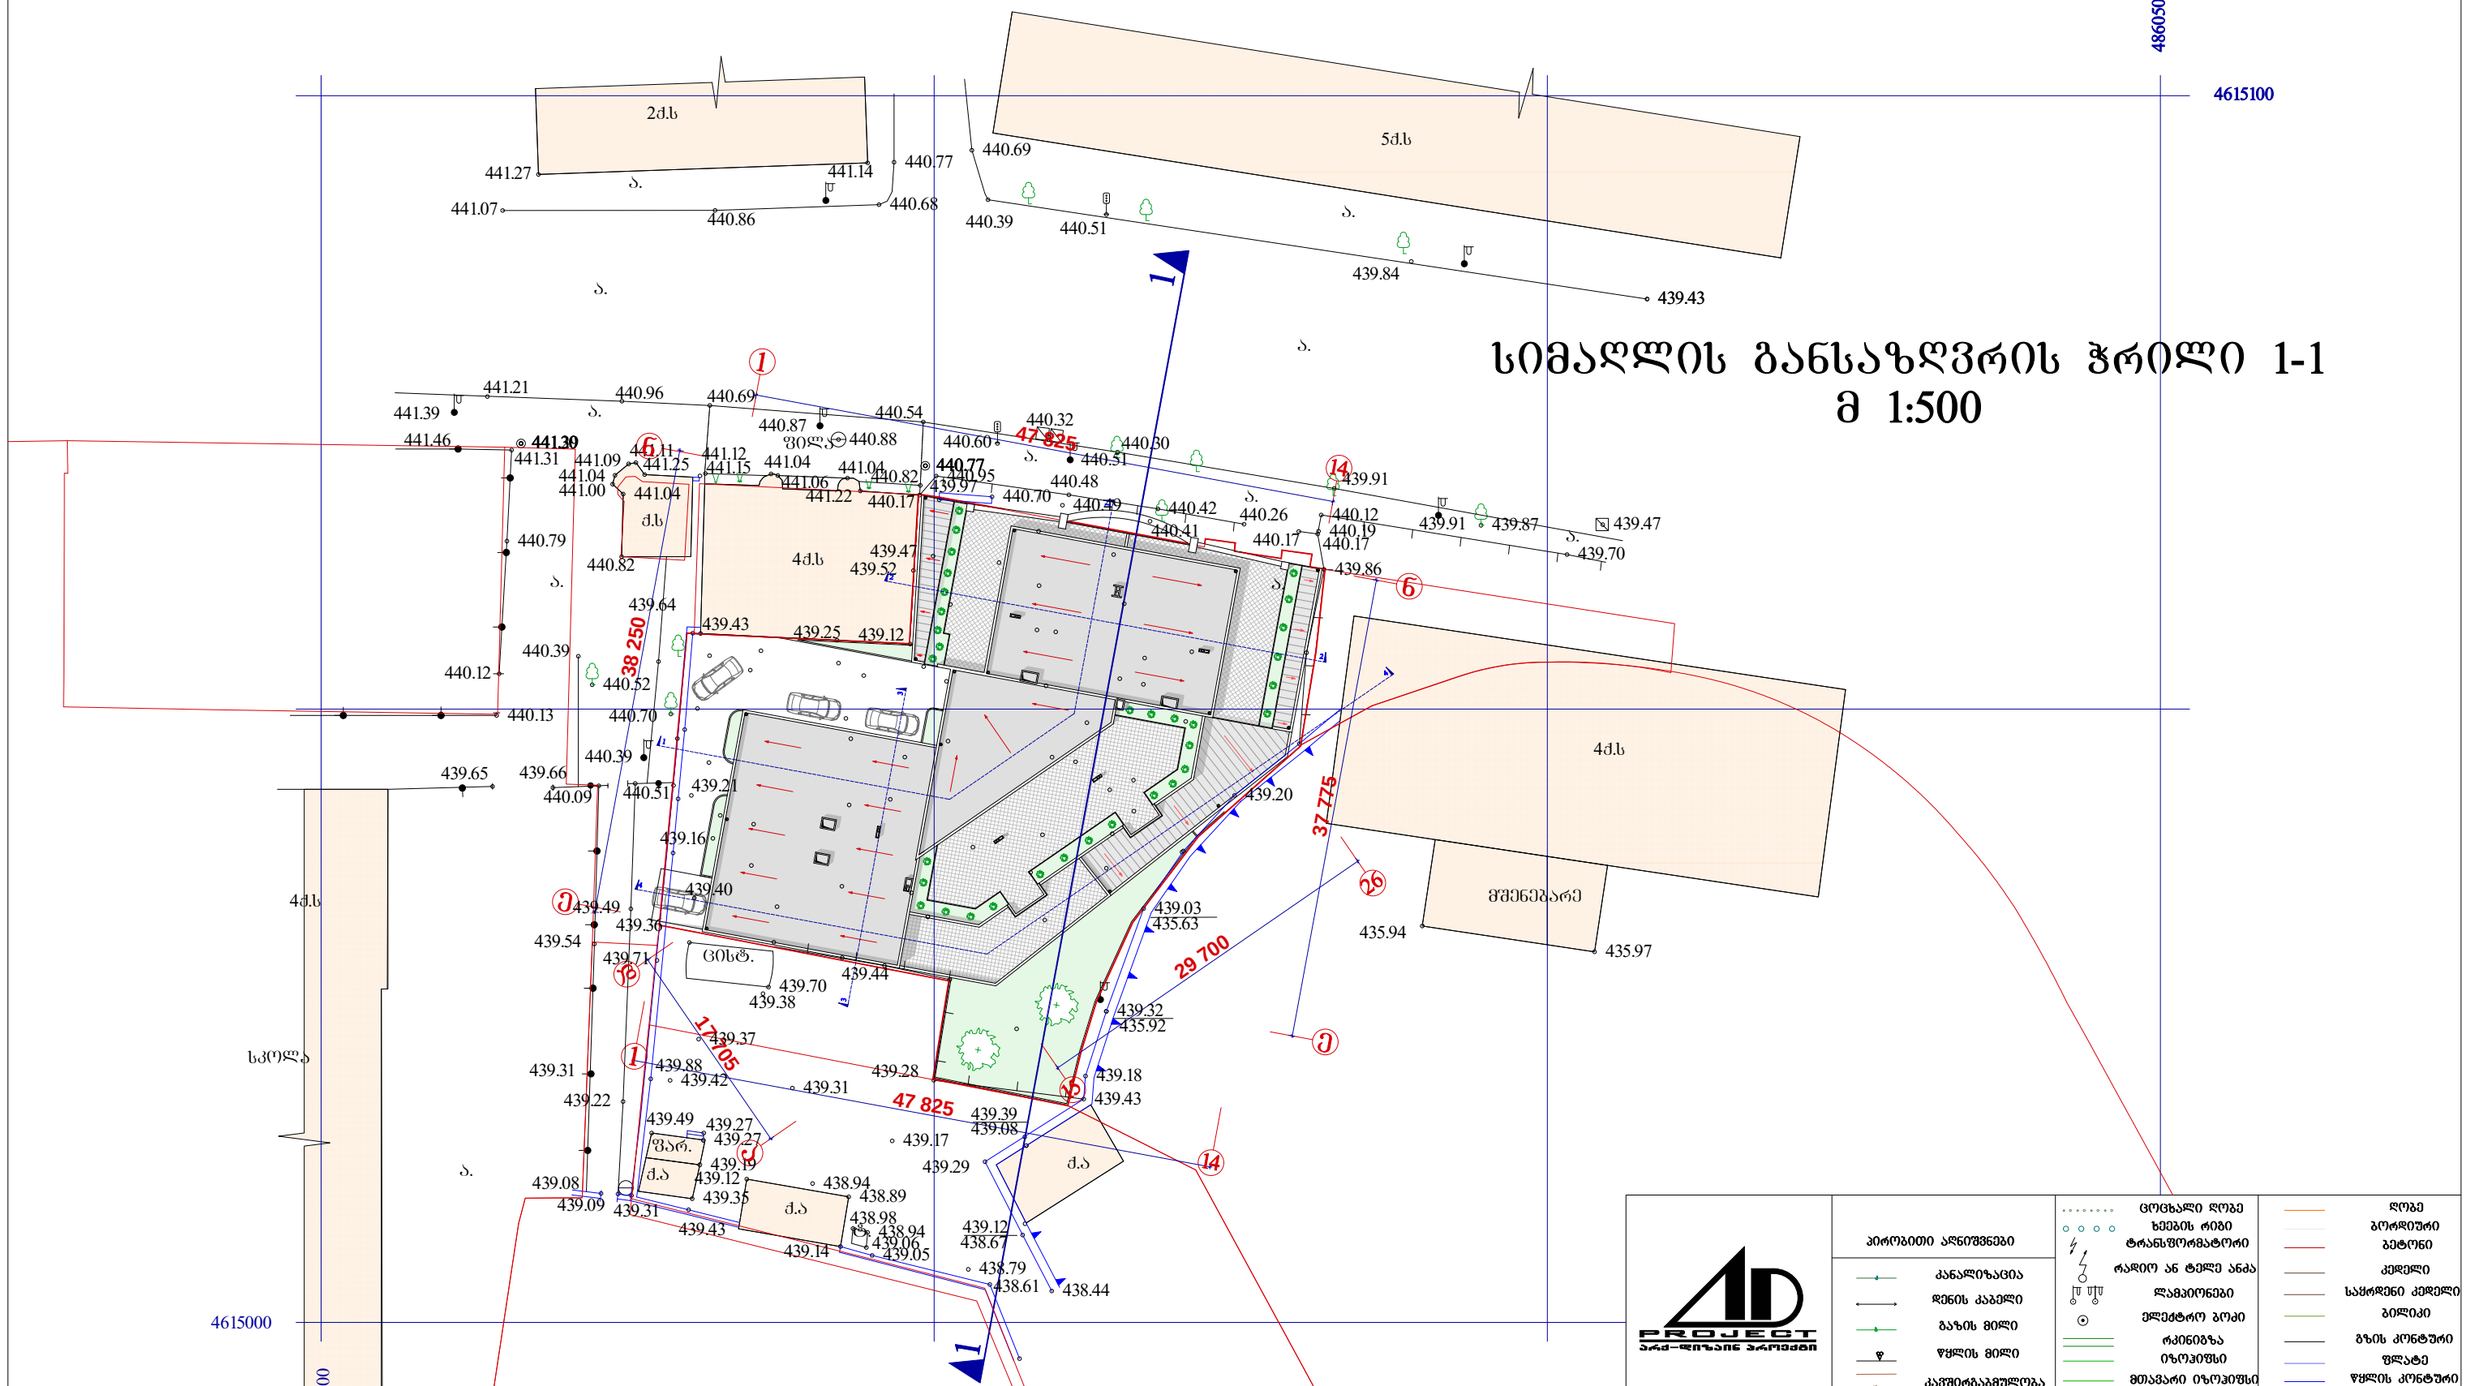

დირექტორი	გ. რევაზიშვილი		დამკვეთი შპს "ეფორი"
პრ. ავტორები	მეჰმეთ ძავაკი		
აზომა	ნ. სამაკაშვილი		მრავალფუნქციური შენობა (სავაჭრო-საოფისე და საცხოვრებელი) ქ.თბილისი, ქეთევან წამებულის გამზირი №57ბ.
დაამუშავა	გ. ენუქიძე		

სტადია	ფურც.	თარიღი	მასშტაბი
პრ.		24.09.13	1:500

შ.პ.ს. "არქ-დიზაინ პროექტი"
თბილისი, უზნაძის №12
ტელ: 5 77 474 293
www.ad-project.ge

პირობითი აღნიშვნები

- კანალიზაცია
- დენის კაბელი
- გაზის მილი
- წყლის მილი
- კამშირგაგმულობა
- ცოცხალი ღობე
- ხეების რიგი
- ტრანსფორმატორი
- რადიო ან ტელე ანძა
- ლამპიონები
- ელექტრო ბოქი
- რკინიგზა
- იზოლაციზი
- მთავარი იზოლაციზი
- ღობე
- ბეტონი
- კედელი
- საძრდენი კედელი
- ბილიკი
- გზის კონტური
- ფლატე
- წყლის კონტური
- ნაკვეთის საზღვარი
- შენობა
- არკა
- შარდული
- კიბე
- ფოთლოვანი ხე
- წიწვოვანი ხე
- ხეხილის ხე
- ბუჩქი
- გაზონი
- სამეთვალყურეო ჭები
- ქვესადგური
- შადრევანი
- ონკანი
- წყარო ან ჭა
- ბენზინგასამართი სადგ.
- მაღალი ძაბვის გადამცემი

სიმაღლის განსაზღვრის სქემა
მ 1:200

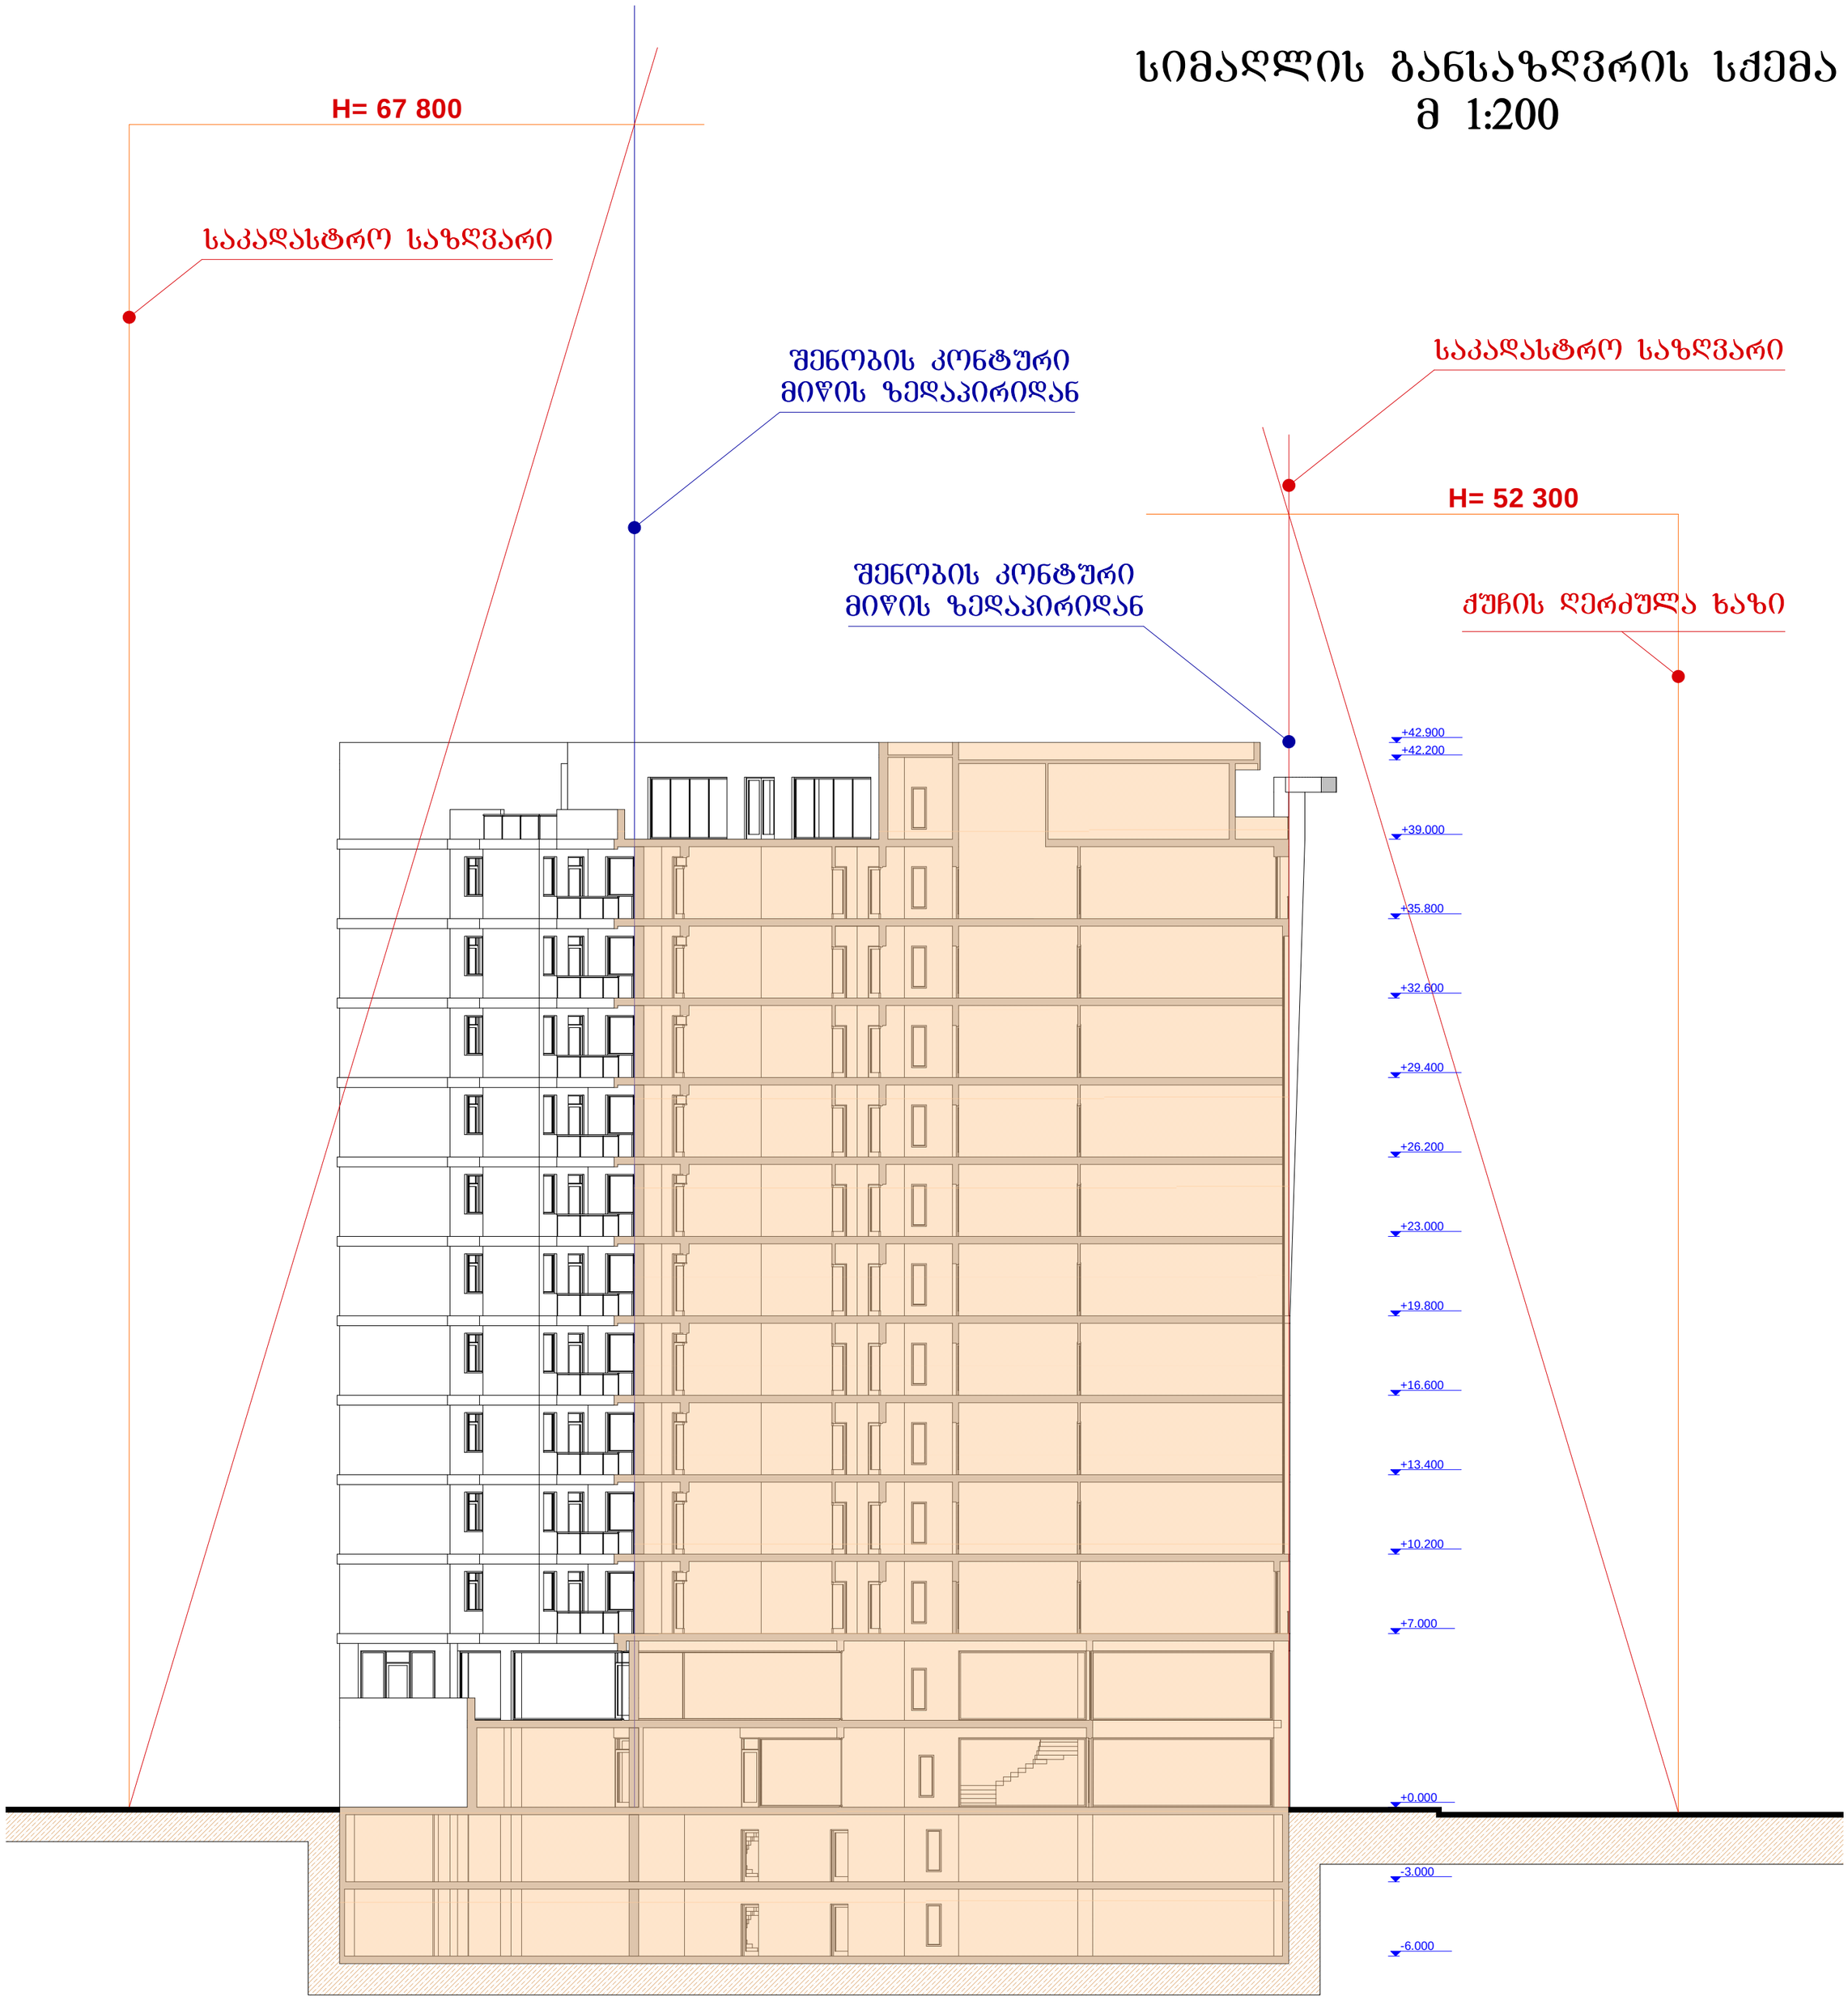

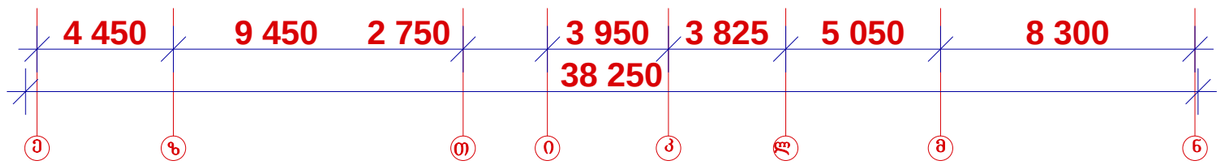

დამკვეთი	შპს "ეფორი"		
ფუნქციური დანიშნულება			
მრავალფუნქციური შენობის (სავაჭრო-საოფისე და საცხოვრებელი) არქიტექტურული პროექტი			
საპროექტო ობიექტის მისამართი			
ქ.თბილისი, ქეთევან წამებულის გამზირი №57ა			
სტადია.	ფურც.	თარიღი.	მასშტაბი.
მ.პ	?	24.09.2013	1:200
შპს "არქ-დიზაინ პროექტი"			
ქ. თბილისი, უზნაძის ქ. №12 ტელ: 5 77 47 42 93 ტელ: 2 95 16 00 www.ad-project.ge E-mail: info-ad-project.ge			
დირექტორი	მ. რევაზიშვილი		
პრ. ავტორი	მეჰმედ ქავაკი		
თანაავტორი	მ. რევაზიშვილი		
შეასრულა	შ. მაღრაძე		
	რ. მხითარიანი		
კონსტრუქტორი	შეიხმუს ჩაღილი		