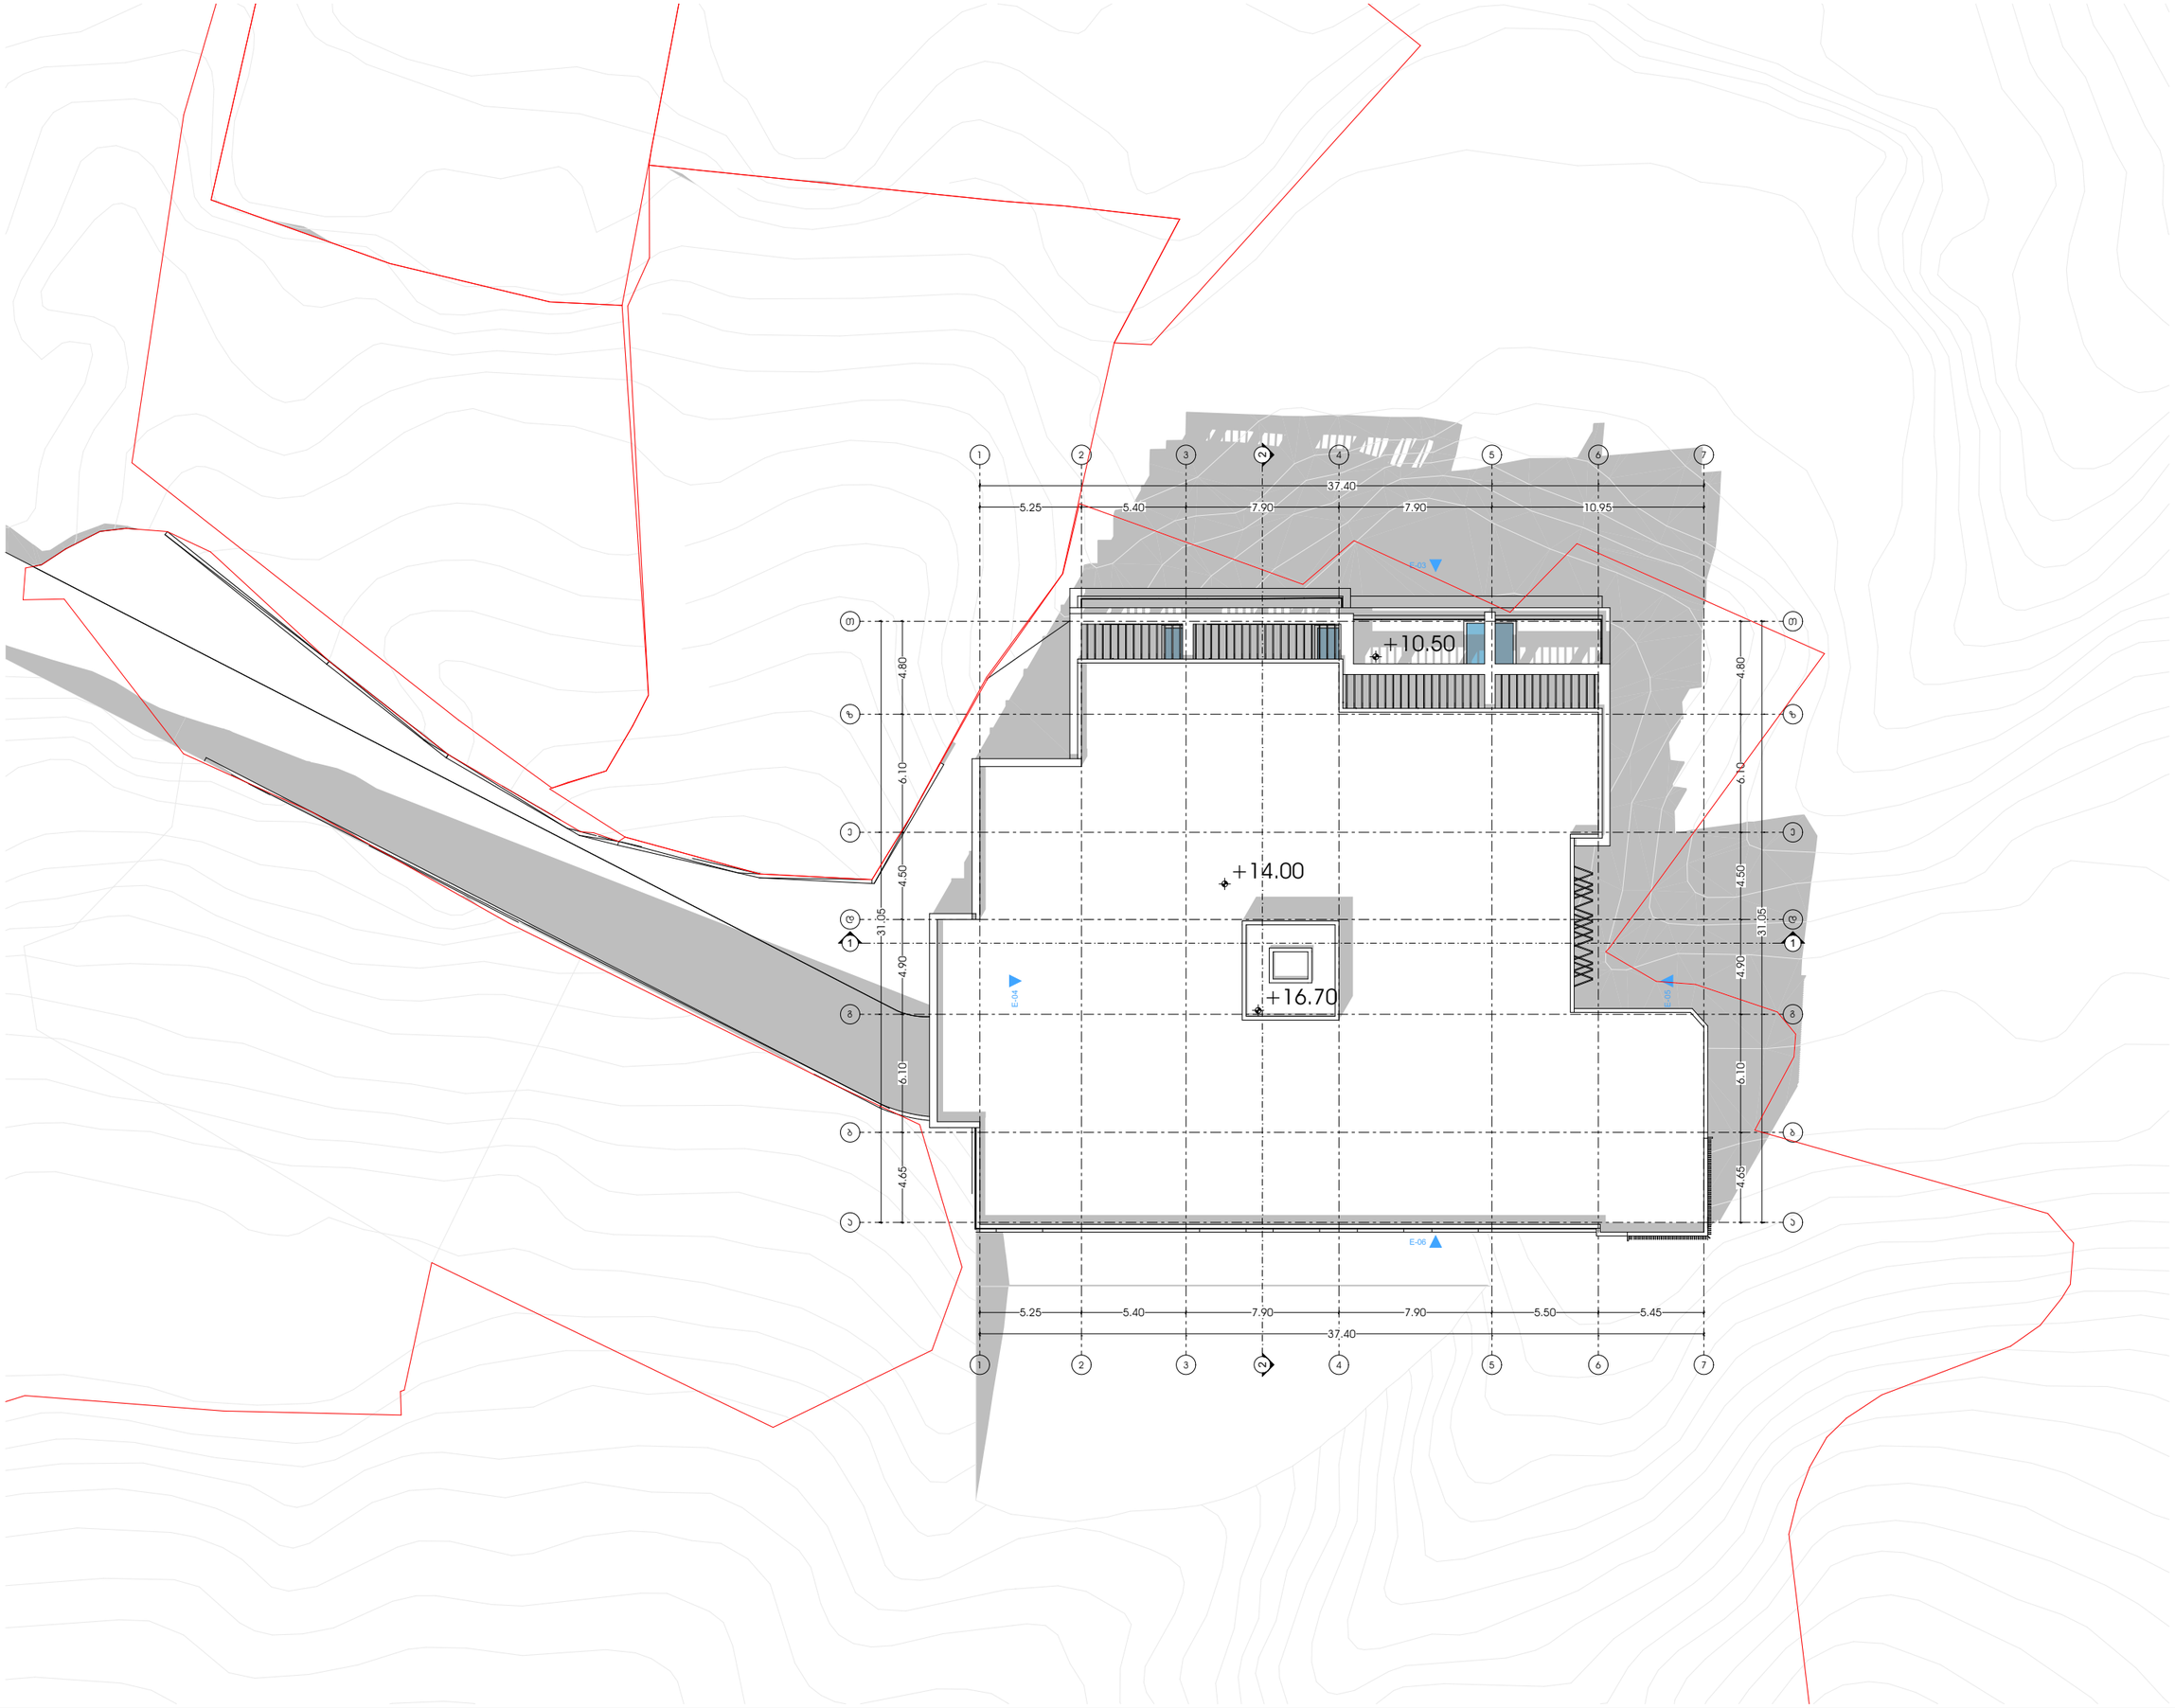

M E T R I C

მისამართი: ჯავჯავაძის ქუჩა №74
ს.ა : 405186613

პროექტის მონაცემები:

ფუნქციური დანიშნულება: №ოროჯეცტ №ამე

პროექტის მისამართი: ქ. თბილისი, ზ. ფალიაშვილის ქუჩა N11

საკადასტრო კოდი: №შიტე ID

პოზიცია სახელი გვარი	ხელმოწერა
მთ.არქიტექტორი: კონსტანტინე ურუშაძე	
არქიტექტორი: თედო ხარჩილავა	

შენიშვნა:

პირობითი აღნიშვნები:

ტექნიკურ ეკონომიკური მაჩვენებლები:

გენ-გეგმა

ფურცლის ნომერი:

A.04.1

მასშტაბი **1:300**

10:13 PM / 4/29/2025