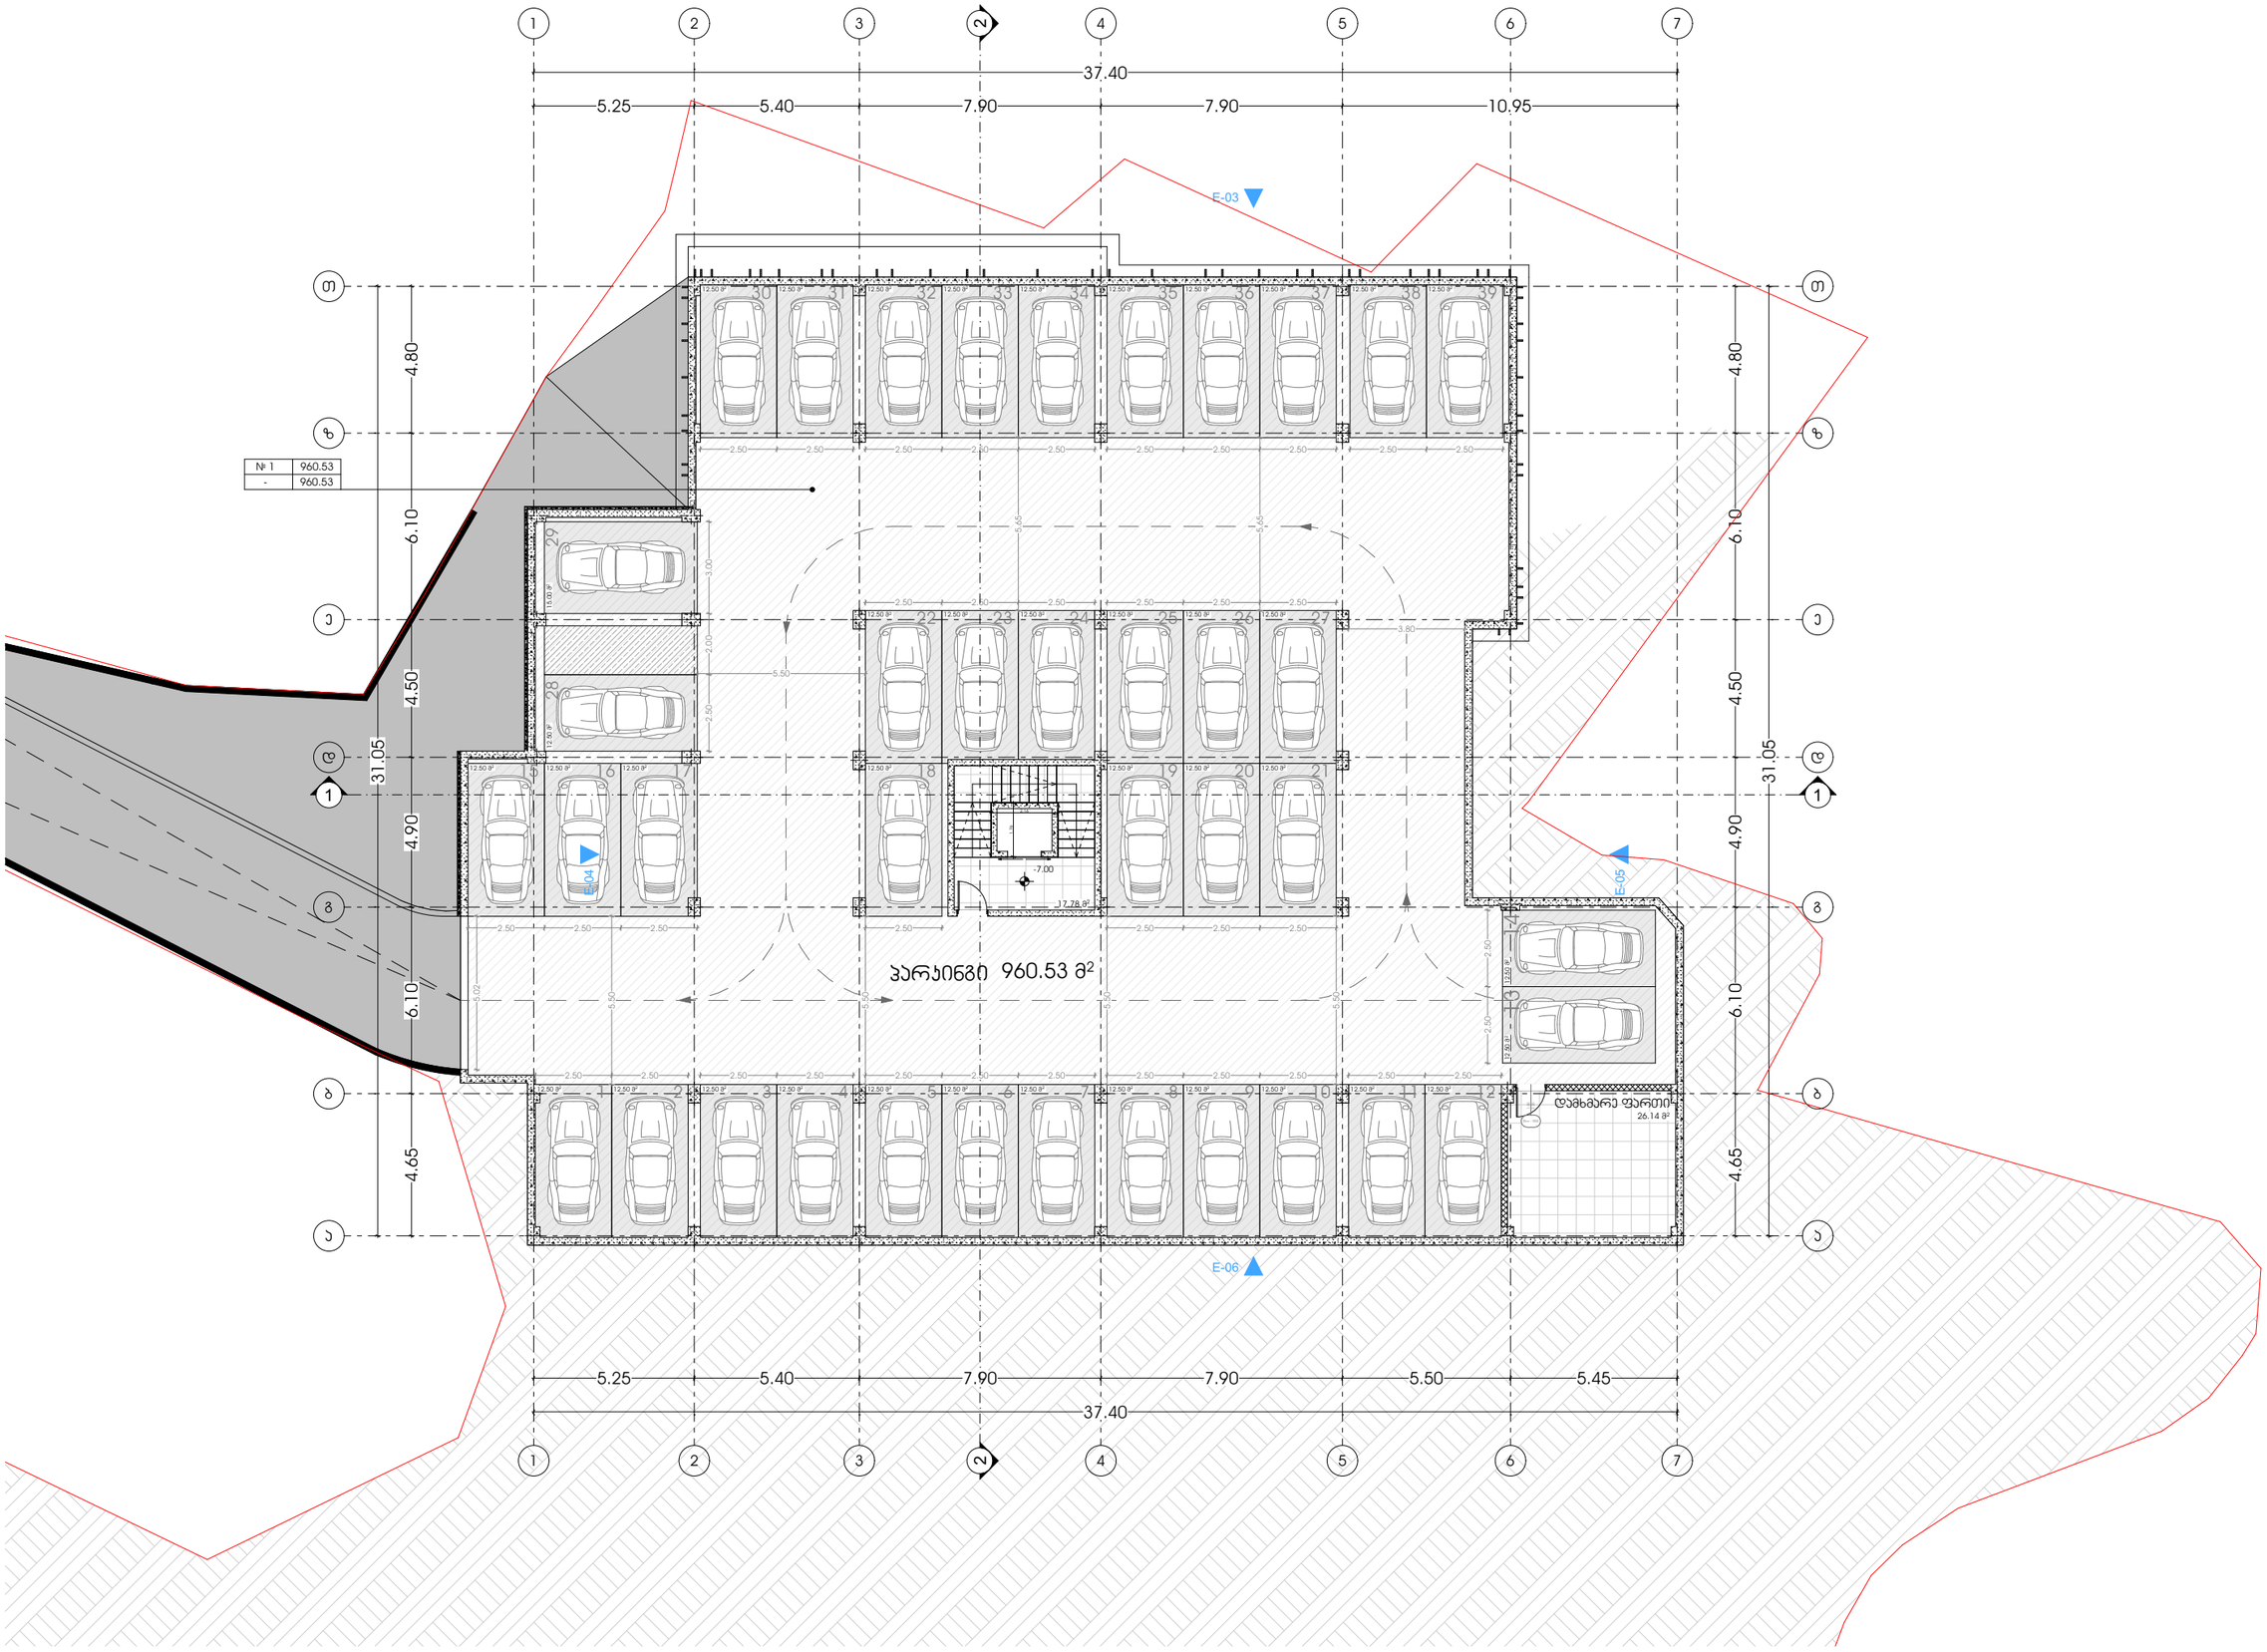

M E T R I C

მისამართი: ჭავჭავაძის ქუჩა №74
ს.ჯ : 405186613

პროექტის მონაცემები:

ფუნქციური დანიშნულება: №რროჯეცტ N ამე

პროექტის მისამართი: ქ. თბილისი, ზ. ფალიაშვილის ქუჩა N11

საკადასტრო კოდი: №შიტე ID

პოზიცია	ხელმოწერა
სახელი გვარი	

მთ.არქიტექტორი: კონსტანტინე ურუშაძე

არქიტექტორი: თედო ხარჩილავა

შენიშვნა:

პირობითი აღნიშვნები:

ტექნიკურ ეკონომიკური მაჩვენებლები:

გეგმა -7.00 ნიშნულზე

ფურცლის ნომერი:

A.01.1

მასშტაბი **1:200**

10:12 PM / 4/29/2025



M E T R I C

მისამართი: ჯავჯავაძის ქუჩა №74
ს.ჯ : 405186613

პროექტის მონაცემები:

ფუნქციური დანიშნულება: №ოროჯეცტ N ამე

პროექტის მისამართი: ქ. თბილისი, ზ. ფალიაშვილის ქუჩა N11

საკადასტრო კოდი: №შიტე ID

პოზიცია სახელი გვარი	ხელმოწერა
მთ.არქიტექტორი: კონსტანტინე ურუშაძე	
არქიტექტორი: თედო ხარჩილავა	

შენიშვნა:

პირობითი აღნიშვნები:

ტექნიკურ ეკონომიკური მაჩვენებლები:

გეგმა -3.50 ნიშნულზე

ფურცლის ნომერი:

A.01.2

მასშტაბი **1:200**

10:12 PM / 4/29/2025



M E T R I C

მისამართი: ჯავჯავაძის ქუჩა №74
ს.ჯ : 405186613

პროექტის მონაცემები:

ფუნქციური დანიშნულება: №ოროჯეცტ N ამე

პროექტის მისამართი: ქ. თბილისი, ზ. ფალიაშვილის ქუჩა N11

საკადასტრო კოდი: №შიტე ID

პოზიცია სახელი გვარი	ხელმოწერა
მთ.არქიტექტორი: კონსტანტინე ურუშაძე	
არქიტექტორი: თედო ხარჩილავა	

შენიშვნა:

პირობითი აღნიშვნები:

ტექნიკურ ეკონომიკური მაჩვენებლები:

გეგმა 0.00 ნიშნულზე

ფურცლის ნომერი:

A.01.3

მასშტაბი **1:200**

10:12 PM / 4/29/2025



M E T R I C

მისამართი: ჯავჯავაძის ქუჩა №74
ს.ჯ : 405186613

პროექტის მონაცემები:

ფუნქციური დანიშნულება: №რროჯეცტ N ამე

პროექტის მისამართი: ქ. თბილისი, ზ. ფალიაშვილის ქუჩა N11

საკადასტრო კოდი: №შიტე ID

პოზიცია სახელი გვარი	ხელმოწერა
მთ.არქიტექტორი: კონსტანტინე ურუშაძე	
არქიტექტორი: თედო ხარჩილავა	

შენიშვნა:

პირობითი აღნიშვნები:

ტექნიკურ ეკონომიკური მაჩვენებლები:

გეგმა +3.50 ნიშნულზე

ფურცლის ნომერი:

A.01.4

მასშტაბი **1:200**

10:12 PM / 4/29/2025



METRIC

მისამართი: ჯავჯავაძის ქუჩა №74

ს.კ : 405186613

პროექტის მონაცემები:

ფუნქციური დანიშნულება: ნორმატიული

პროექტის მისამართი: ქ. თბილისი, ზ. ფალიაშვილის ქუჩა N11

საკადასტრო კოდი: ნომიბე ID

პოზიცია | ხალმოწერა

სახელი გვარი

მთ.არქიტექტორი: კონსტანტინე ურუშაძე

არქიტექტორი: თეტრო ხარჩილავა

შენიშვნა:

პირობითი აღნიშვნები:

ტექნიკურ ეკონომიკური მაჩვენებლები:

გეგმა +7.00 ნიშნულზე

ფურცლის ნომერი:

A.01.5

მასშტაბი **1:200**

10:12 PM / 4/29/2025



METRIC

მისამართი: ჯავჯავაძის ქუჩა №74
ს.ჯ : 405186613

პროექტის მონაცემები:

ფუნქციური დანიშნულება: №ოროჯეცტ N ამე

პროექტის მისამართი: ქ. თბილისი, ზ. ფალიაშვილის ქუჩა N11

საკადასტრო კოდი: №შიტე ID

პოზიცია სახელი გვარი	ხელმოწერა
მთ.არქიტექტორი: კონსტანტინე ურუშაძე	
არქიტექტორი: თედო ხარჩილავა	

შენიშვნა:

პირობითი აღნიშვნები:

ტექნიკურ ეკონომიკური მაჩვენებლები:

გეგმა +10.50 ნიშნულზე

ფურცლის ნომერი:

A.01.6

მასშტაბი **1:200**

10:12 PM / 4/29/2025

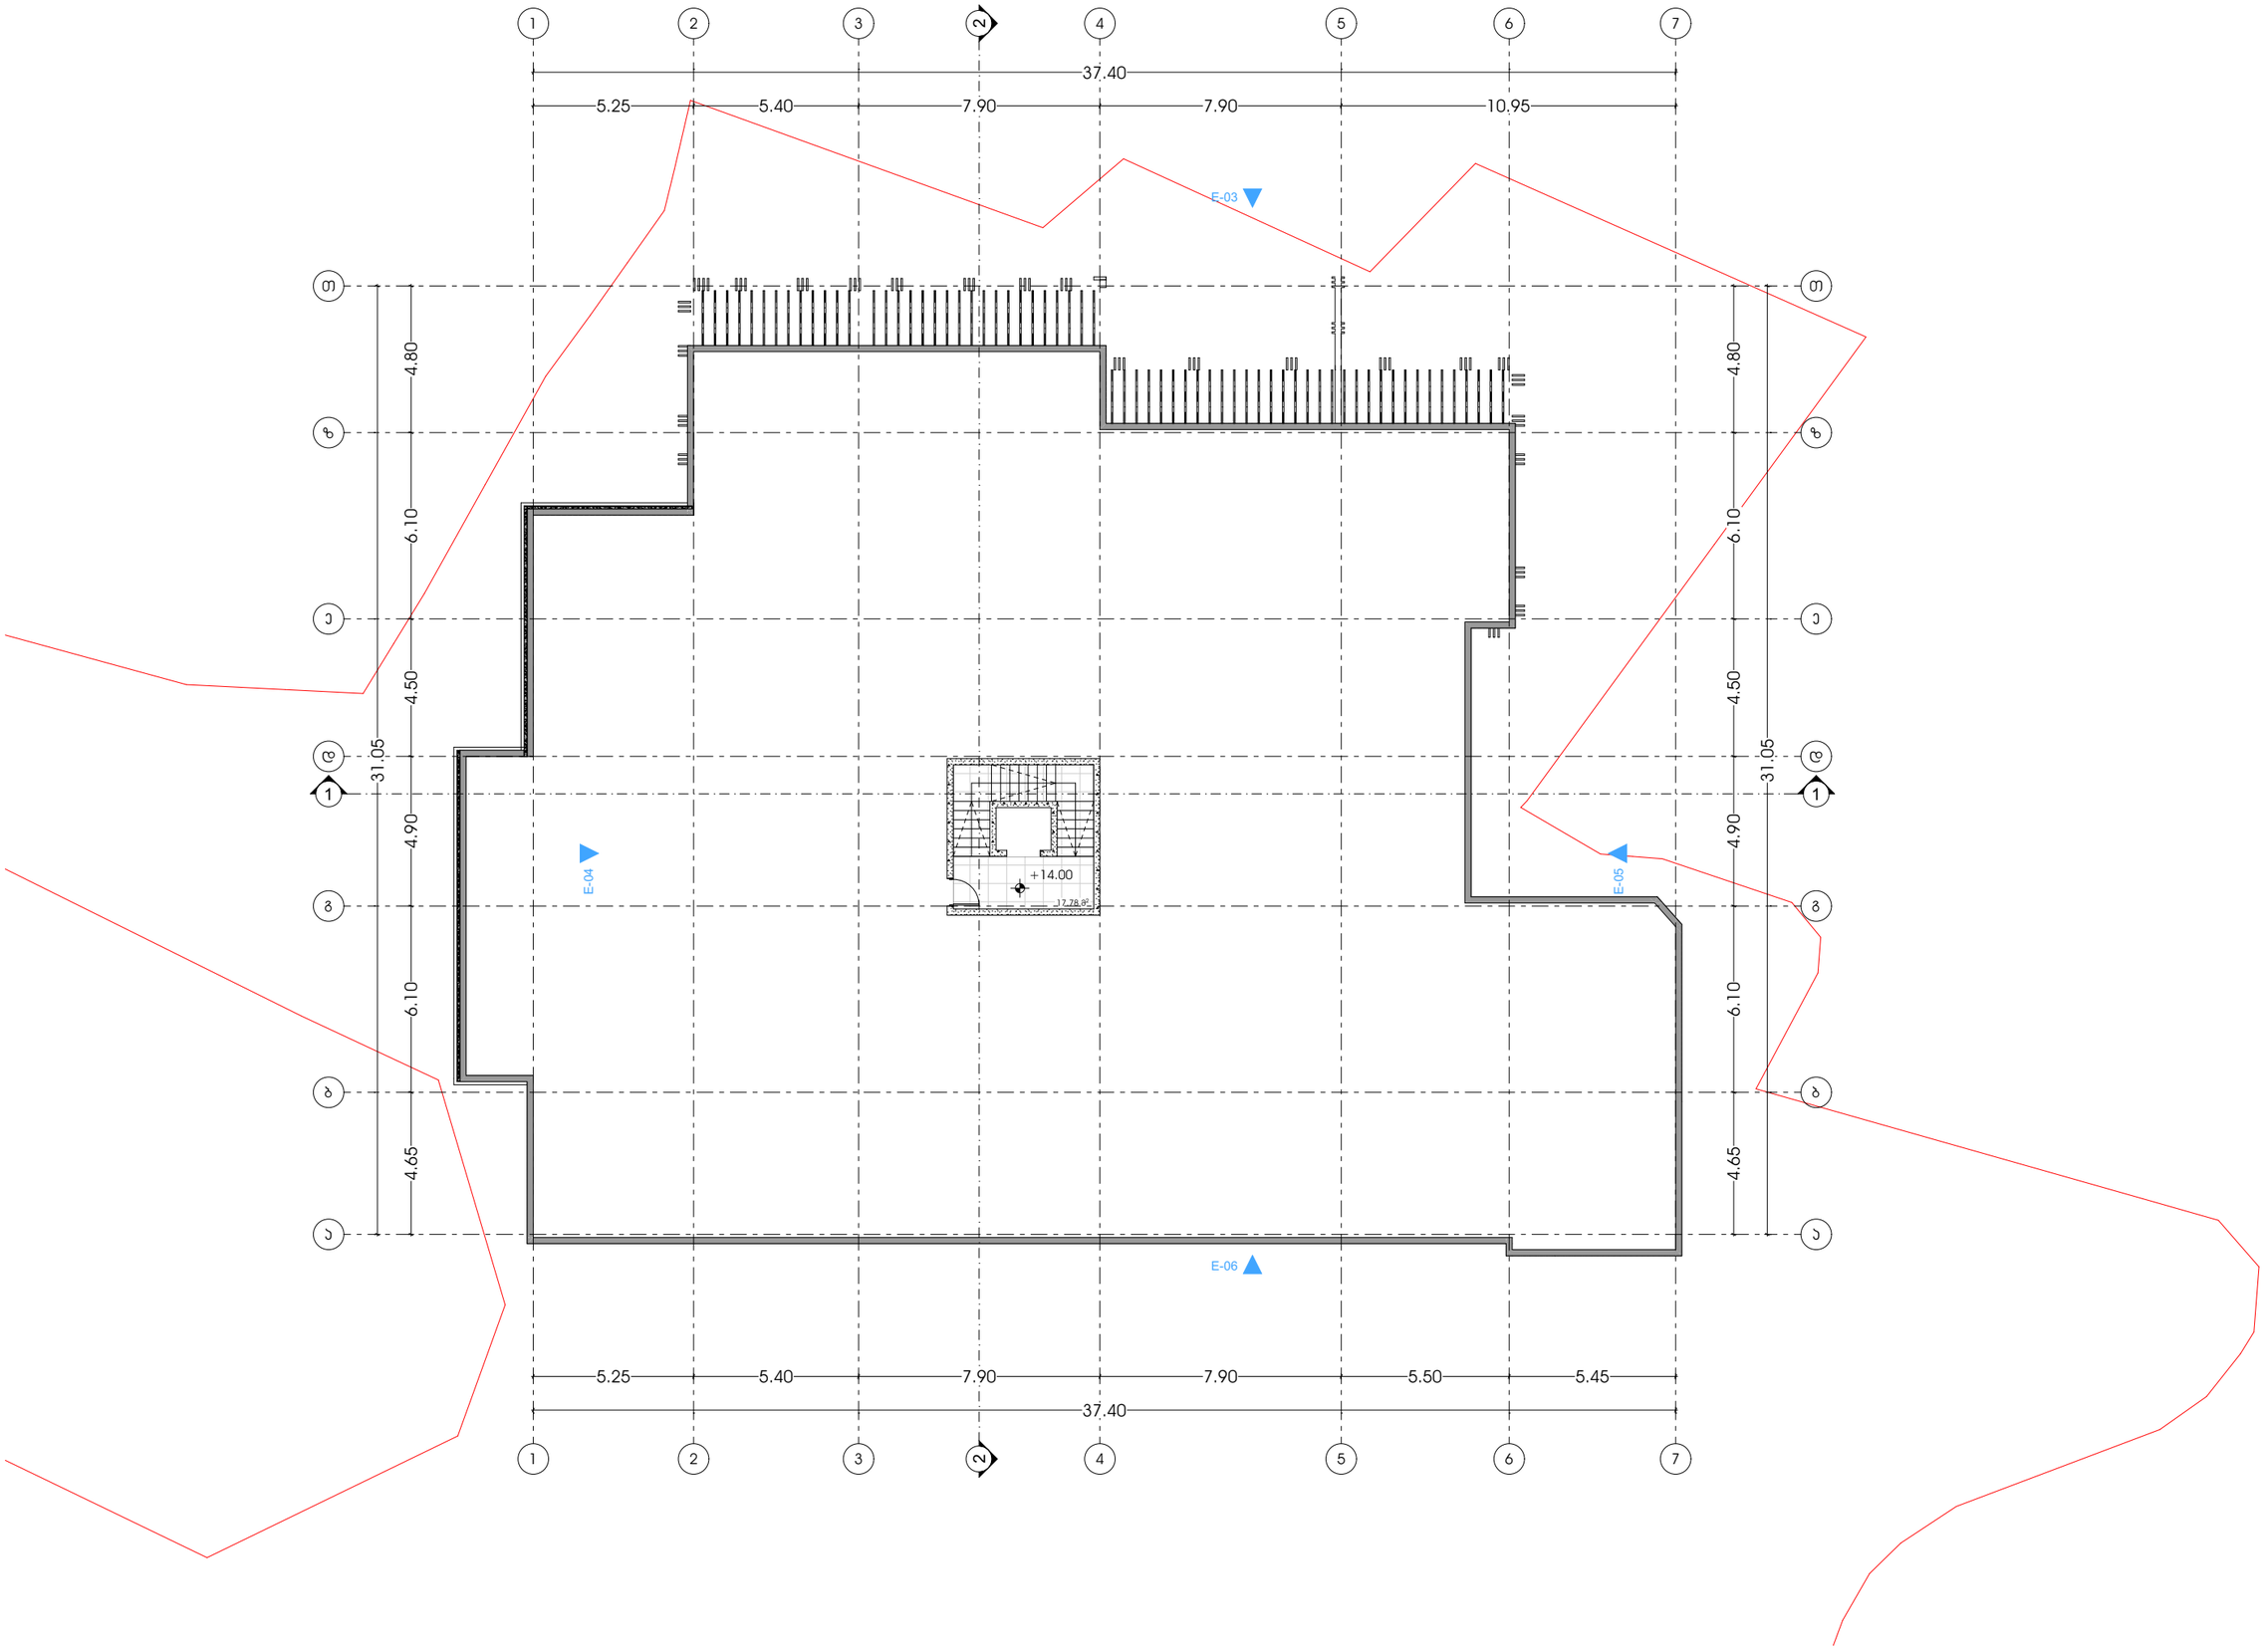

M E T R I C

მისამართი: ჯავჯავაძის ქუჩა №74
ს.ჯ : 405186613

პროექტის მონაცემები:

ფუნქციური დანიშნულება: №ოროჯეცტ N ამე

პროექტის მისამართი: ქ. თბილისი, ზ. ფალიაშვილის ქუჩა N11

საკადასტრო კოდი: №შიტე ID

პოზიცია სახელი გვარი	ხელმოწერა
მთ.არქიტექტორი: კონსტანტინე ურუშაძე	
არქიტექტორი: თედო ხარჩილავა	

შენიშვნა:

პირობითი აღნიშვნები:

ტექნიკურ ეკონომიკური მაჩვენებლები:

გეგმა +14.00 ნიშნულზე

ფურცლის ნომერი:

A.01.7

მასშტაბი **1:200**

10:12 PM / 4/29/2025