საპადასტრო ხაზი

საპადასტრო ხაზი

+17.10
+15.20
+14.00
+10.50
+7.00
+3.50
±0.00
-1.93



3.11 | 5.25 | 5.40 | 7.90 | 7.90 | 5.50 | 5.45 | 2.63

37.40

40.35

1 2 3 4 5 6 7

METRIC

მისამართი: ჯავჯავაძის ქუჩა №74

ს.ს : 405186613

პროექტის მონაცემები:

ფუნქციური დანიშნულება: №რრორჯსცტ №მე

პროექტის მისამართი: ქ. თბილისი, ზ. ფალიაშვილის ქუჩა N11

საპადასტრო კოდი: №მიტე ID

პოზიცია | ხელმოწერა

სახელი გვარი

მთ.არქიტექტორი: პონსტანტინე ურუშაძე

არქიტექტორი: თეძო ხარჩილავა

შენიშვნა:

პირობითი აღნიშვნები:

ტექნიკურ ეკონომიკური მაჩვენებლები:

ფასადი 1-7 ღერძებში

ფურცლის ნომერი:

A.02.1

მასშტაბი **1:150**

10:16 PM / 4/29/2025



M E T R I C

მისამართი: ჯავჯავაძის ქუჩა №74

ს.კ : 405186613

პროექტის მონაცემები:

ფუნქციური დანიშნულება: ურბანული ობიექტი

პროექტის მისამართი: ქ. თბილისი, ზ. ფალიაშვილის ქუჩა N11

საყრდენი პოლი: №3ი67 ID

პოზიცია | ხელმოწერა

სახელი გვარი

მთ.არქიტექტორი: კონსტანტინე ურუშაძე

არქიტექტორი: თენგო ხარჩილავა

შენიშვნა:

პირობითი აღნიშვნები:

ტექნიკურ ეკონომიკური მაჩვენებლები:


ფასადი 7-1 ღერძებში

ფურცლის ნომერი:

A.02.2

მასშტაბი **1:150**

10:16 PM / 4/29/2025

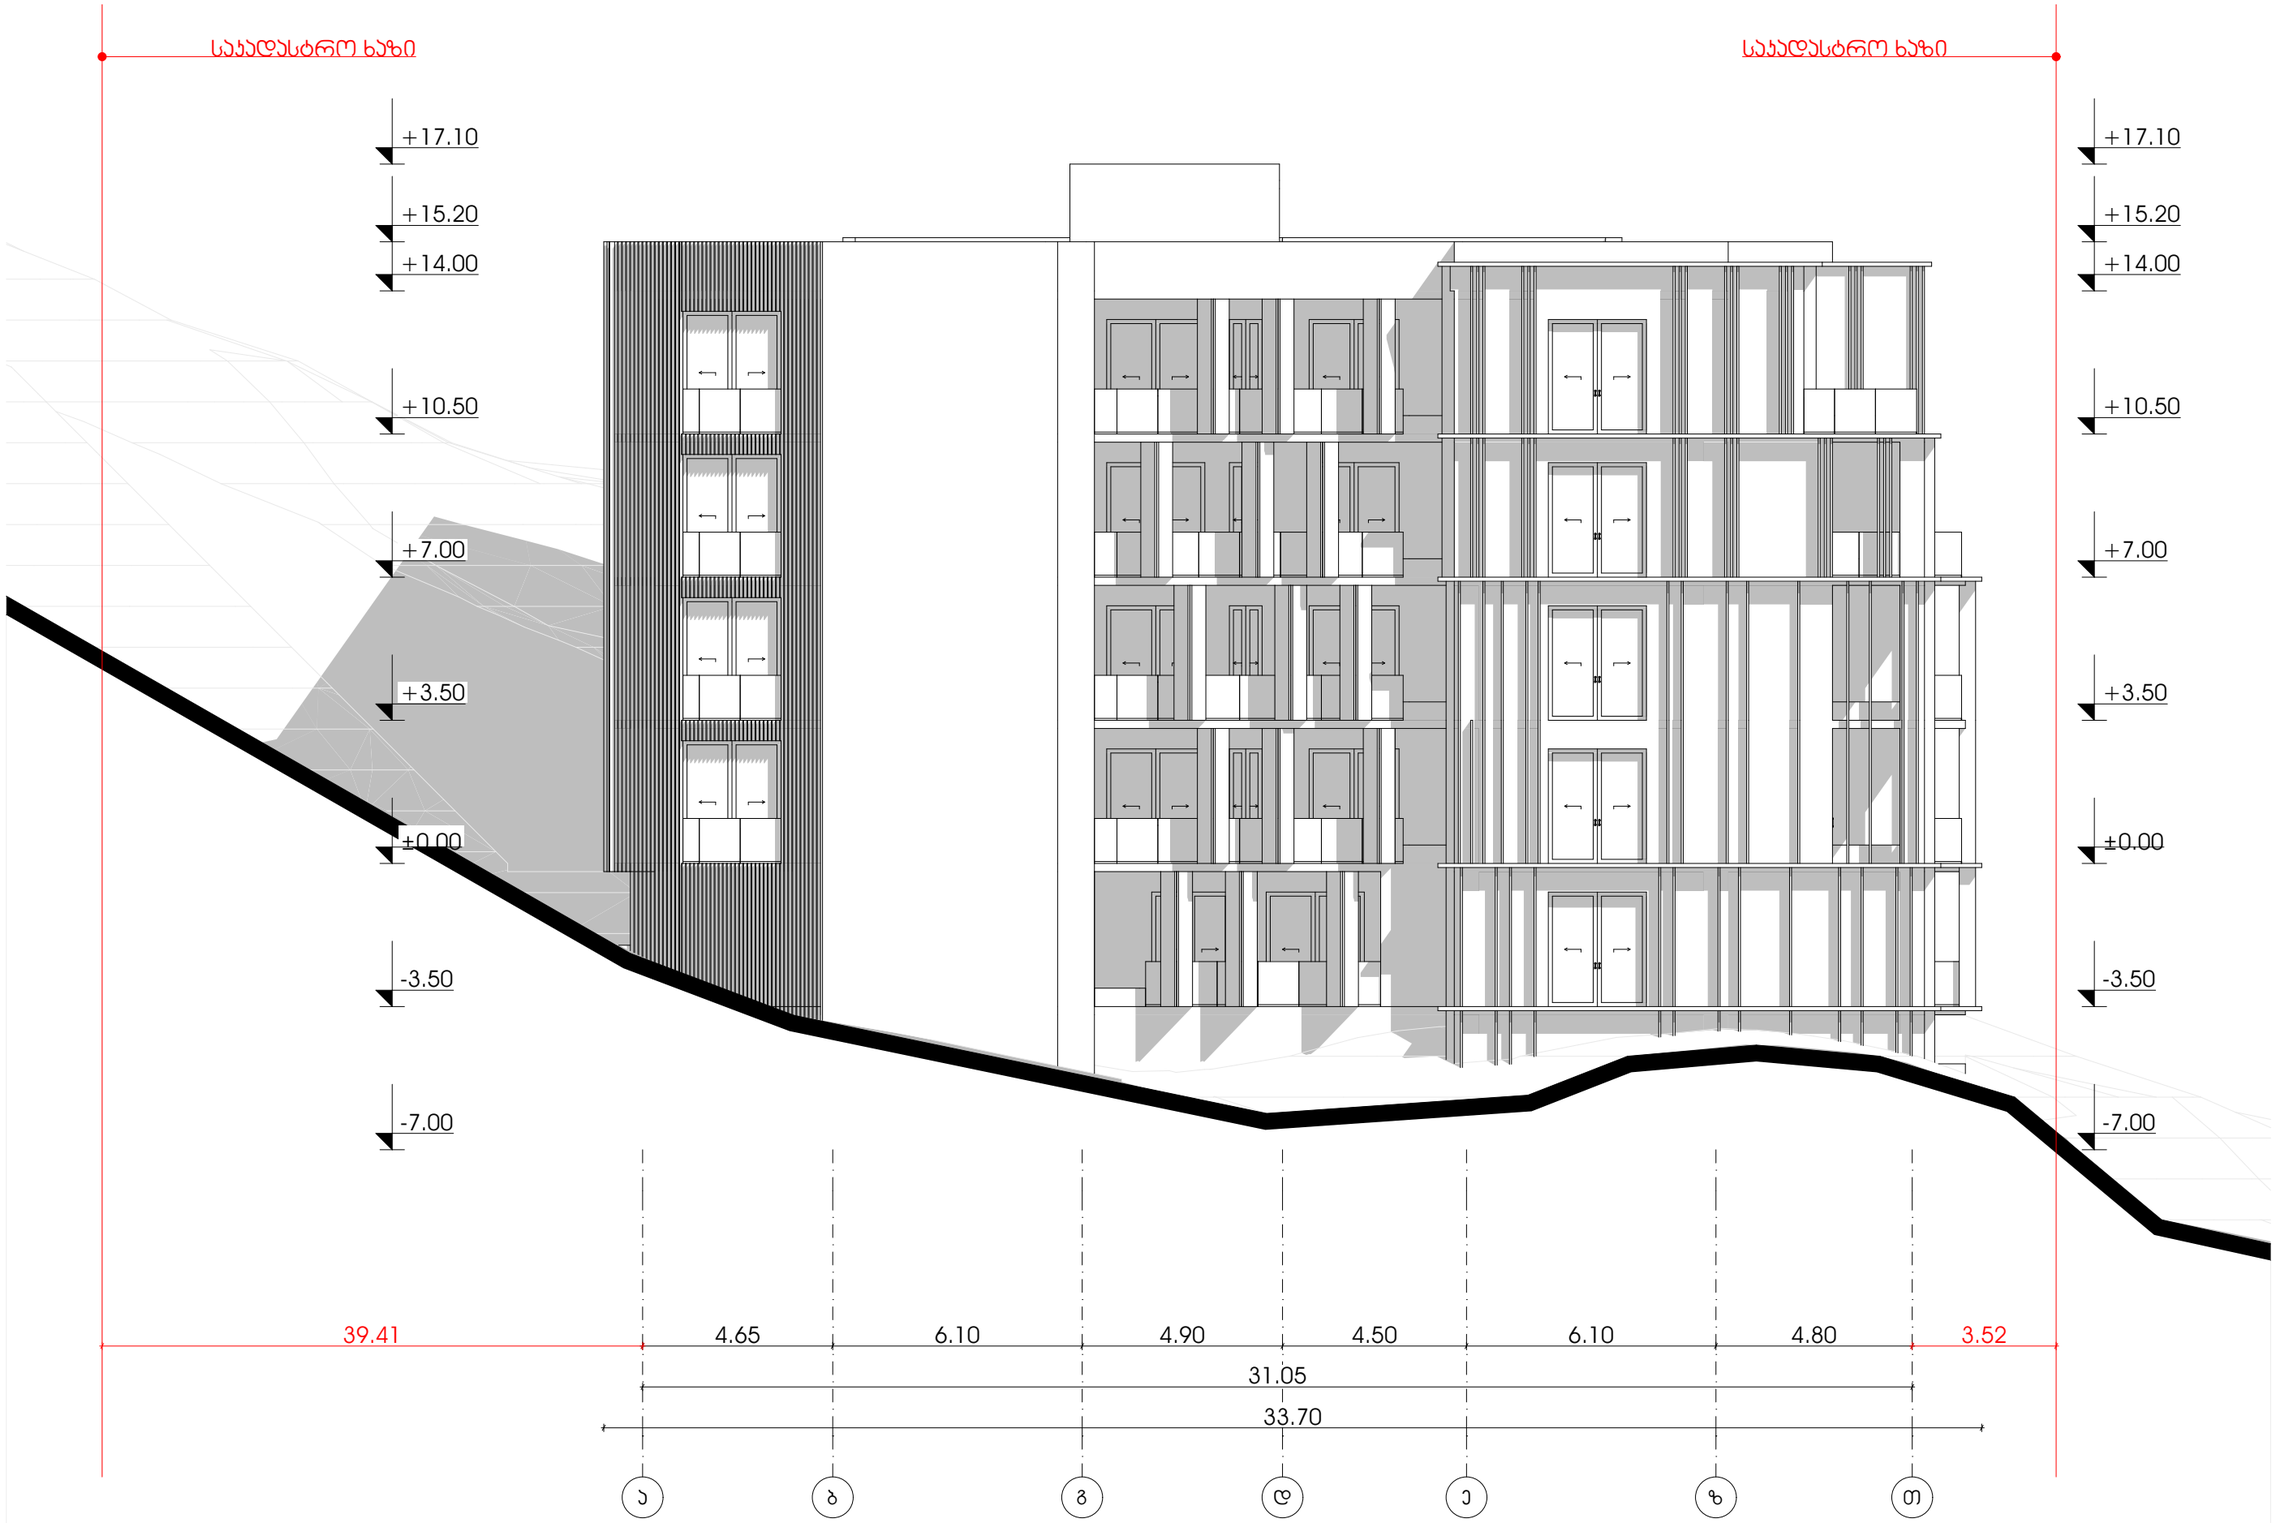

M E T R I C

მისამართი: ჯავჯავაძის ქუჩა №74

ს.კ : 405186613

პროექტის მონაცემები:

ფუნქციური დანიშნულება: ნორმატიული N3მე

პროექტის მისამართი: ქ. თბილისი, ზ. ფალიაშვილის ქუჩა N11

საპროექტო პოლი: №3ი1ბე ID

პოზიცია | ხელმოწერა

სახელი გვარი

მთ.არქიტექტორი: პონსტანტინე ურუშაძე

არქიტექტორი: თენგო ხარჩილავა

შენიშვნა:

პირობითი აღნიშვნები:

ტექნიკურ ეკონომიკური მაჩვენებლები:


ფასადი ა-თ ღერძებში

ფურცლის ნომერი:

A.02.3

მასშტაბი **1:150**

10:16 PM / 4/29/2025

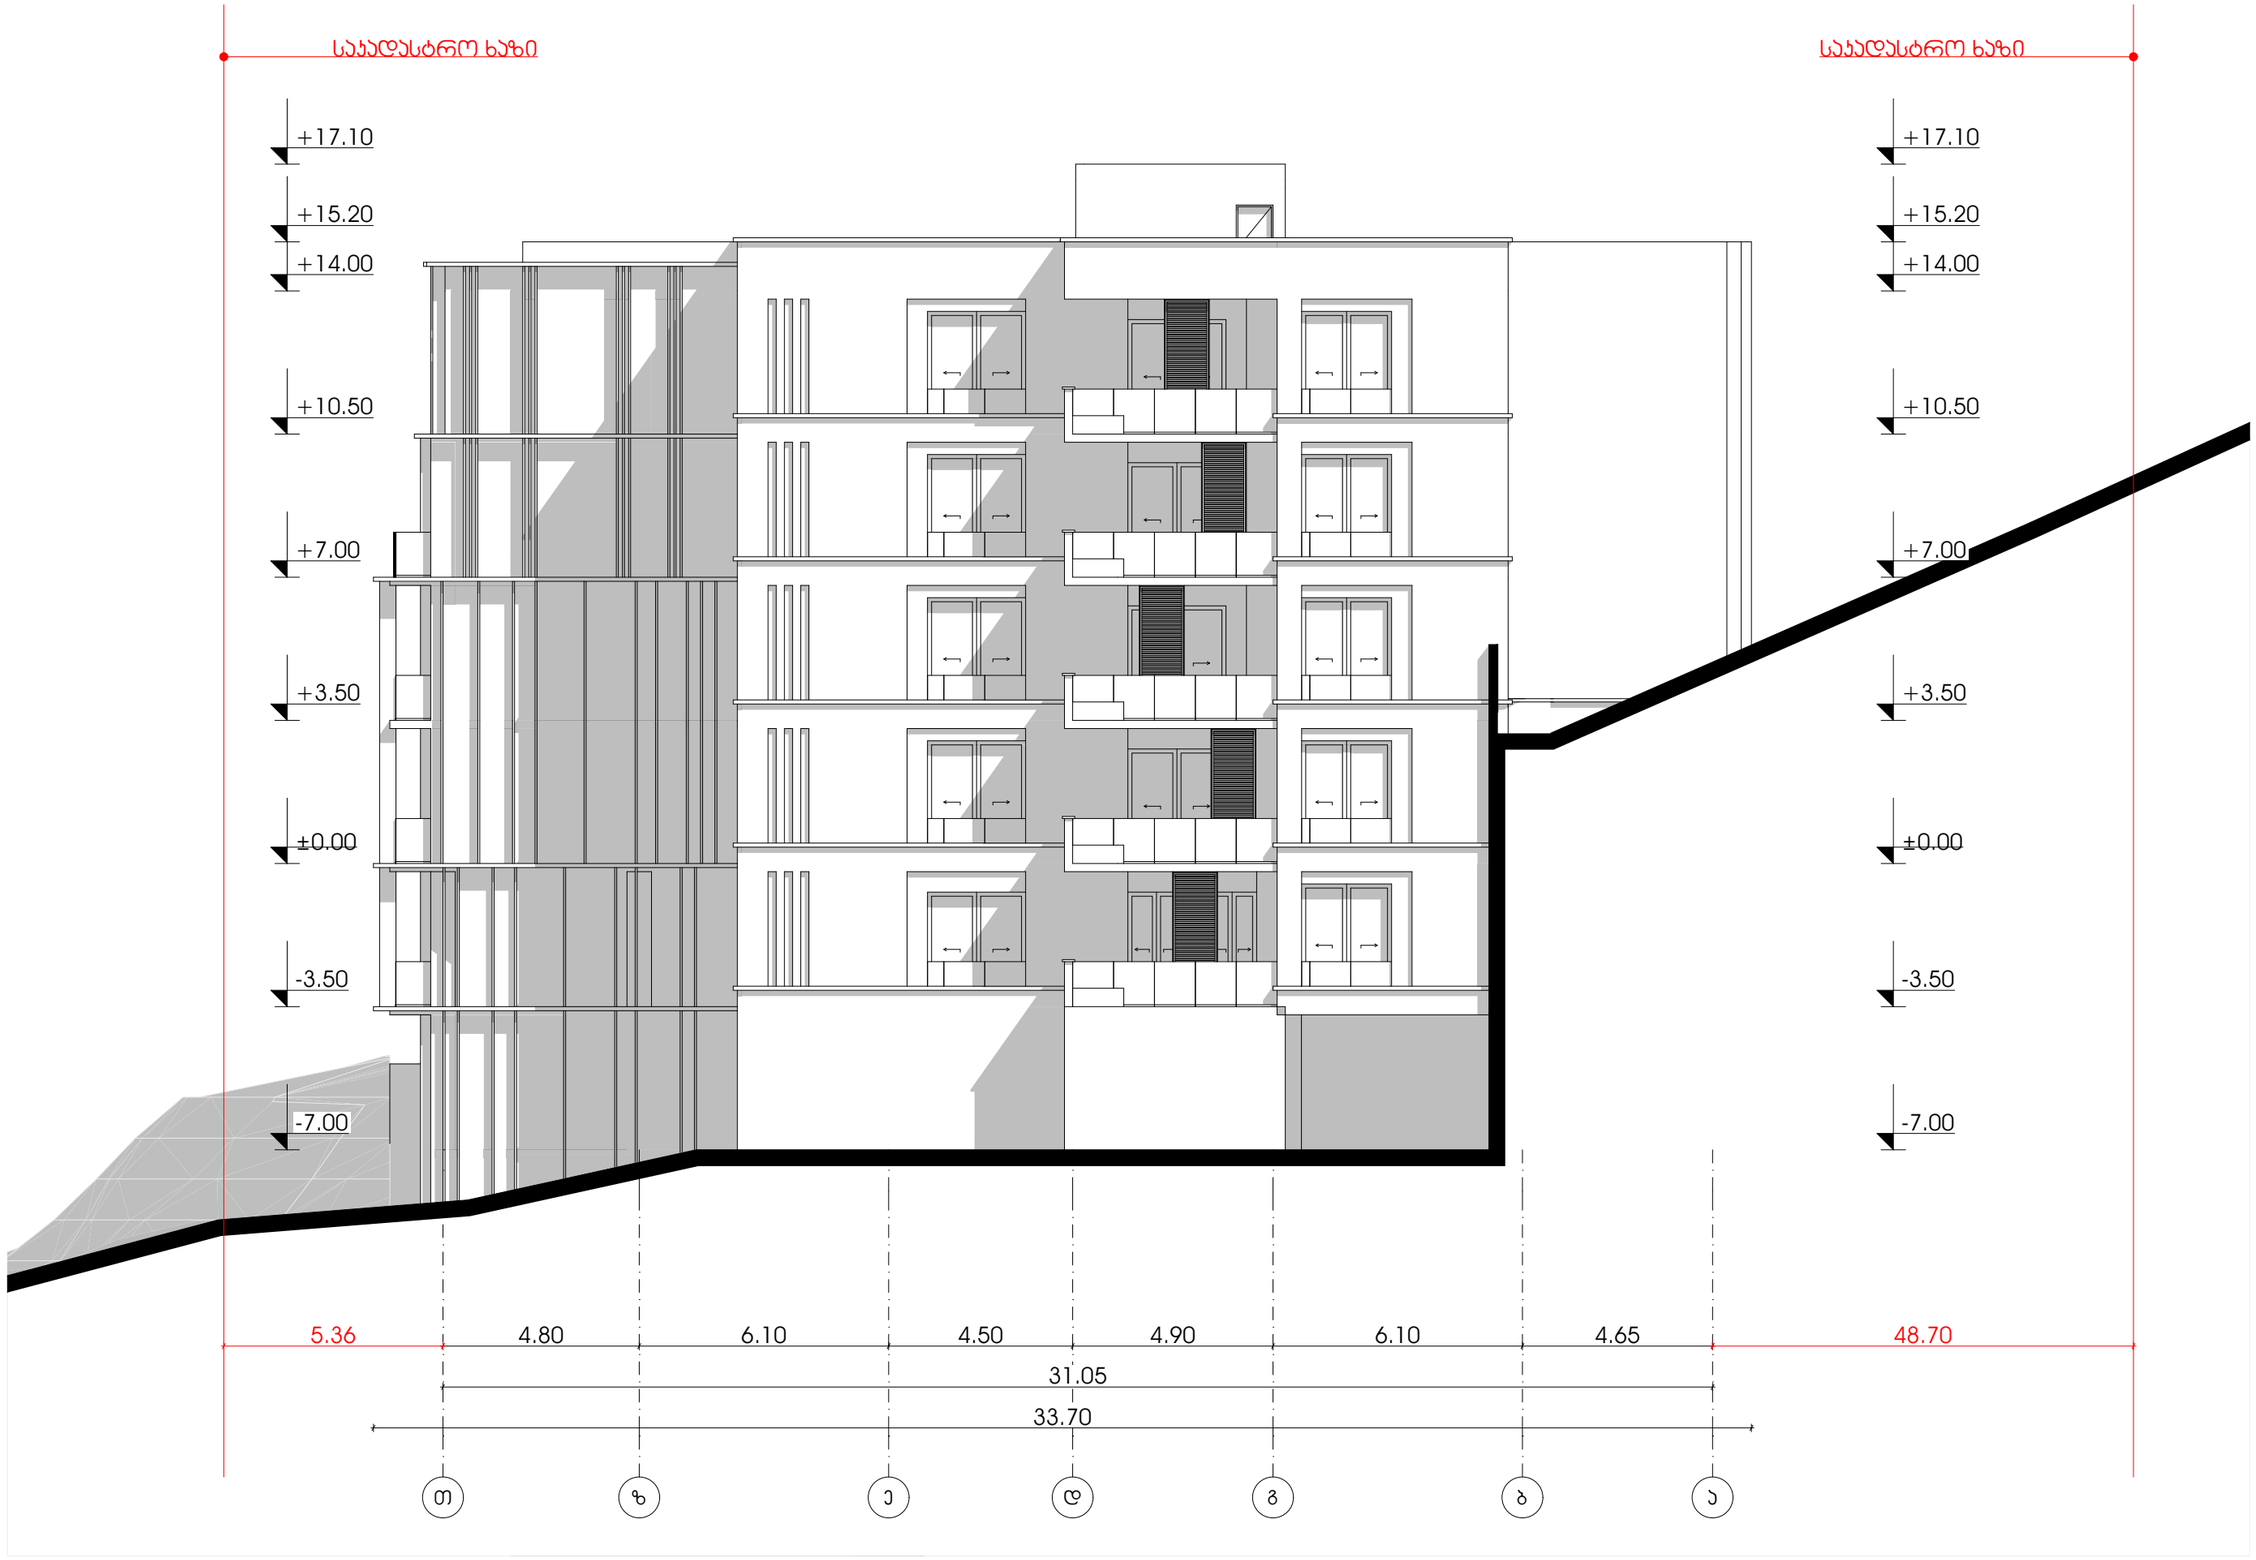

METRIC

მისამართი: ჯავჯავაძის ქუჩა №74
ს.ს : 405186613

პროექტის მონაცემები:

ფუნქციური დანიშნულება: ნორმატიული

პროექტის მისამართი: ქ. თბილისი, ზ. ფალიაშვილის ქუჩა N11

საყრდენი ჯოდი: №3ი6ე ID

პოზიცია | ხელმოწერა
სახელი გვარი

მთ.არქიტექტორი:
კონსტანტინე ურუშაძე

არქიტექტორი:
თენგო ხარჩილავა

METRIC

შენიშვნა:

პირობითი აღნიშვნები:

ტექნიკურ ეკონომიკური მაჩვენებლები:

ფასადი თ-ა ღერძებში

ფურცლის ნომერი:

A.02.4

მასშტაბი | **1:150**

10:16 PM / 4/29/2025