საჯადასტრო ხაზი

საჯადასტრო ხაზი

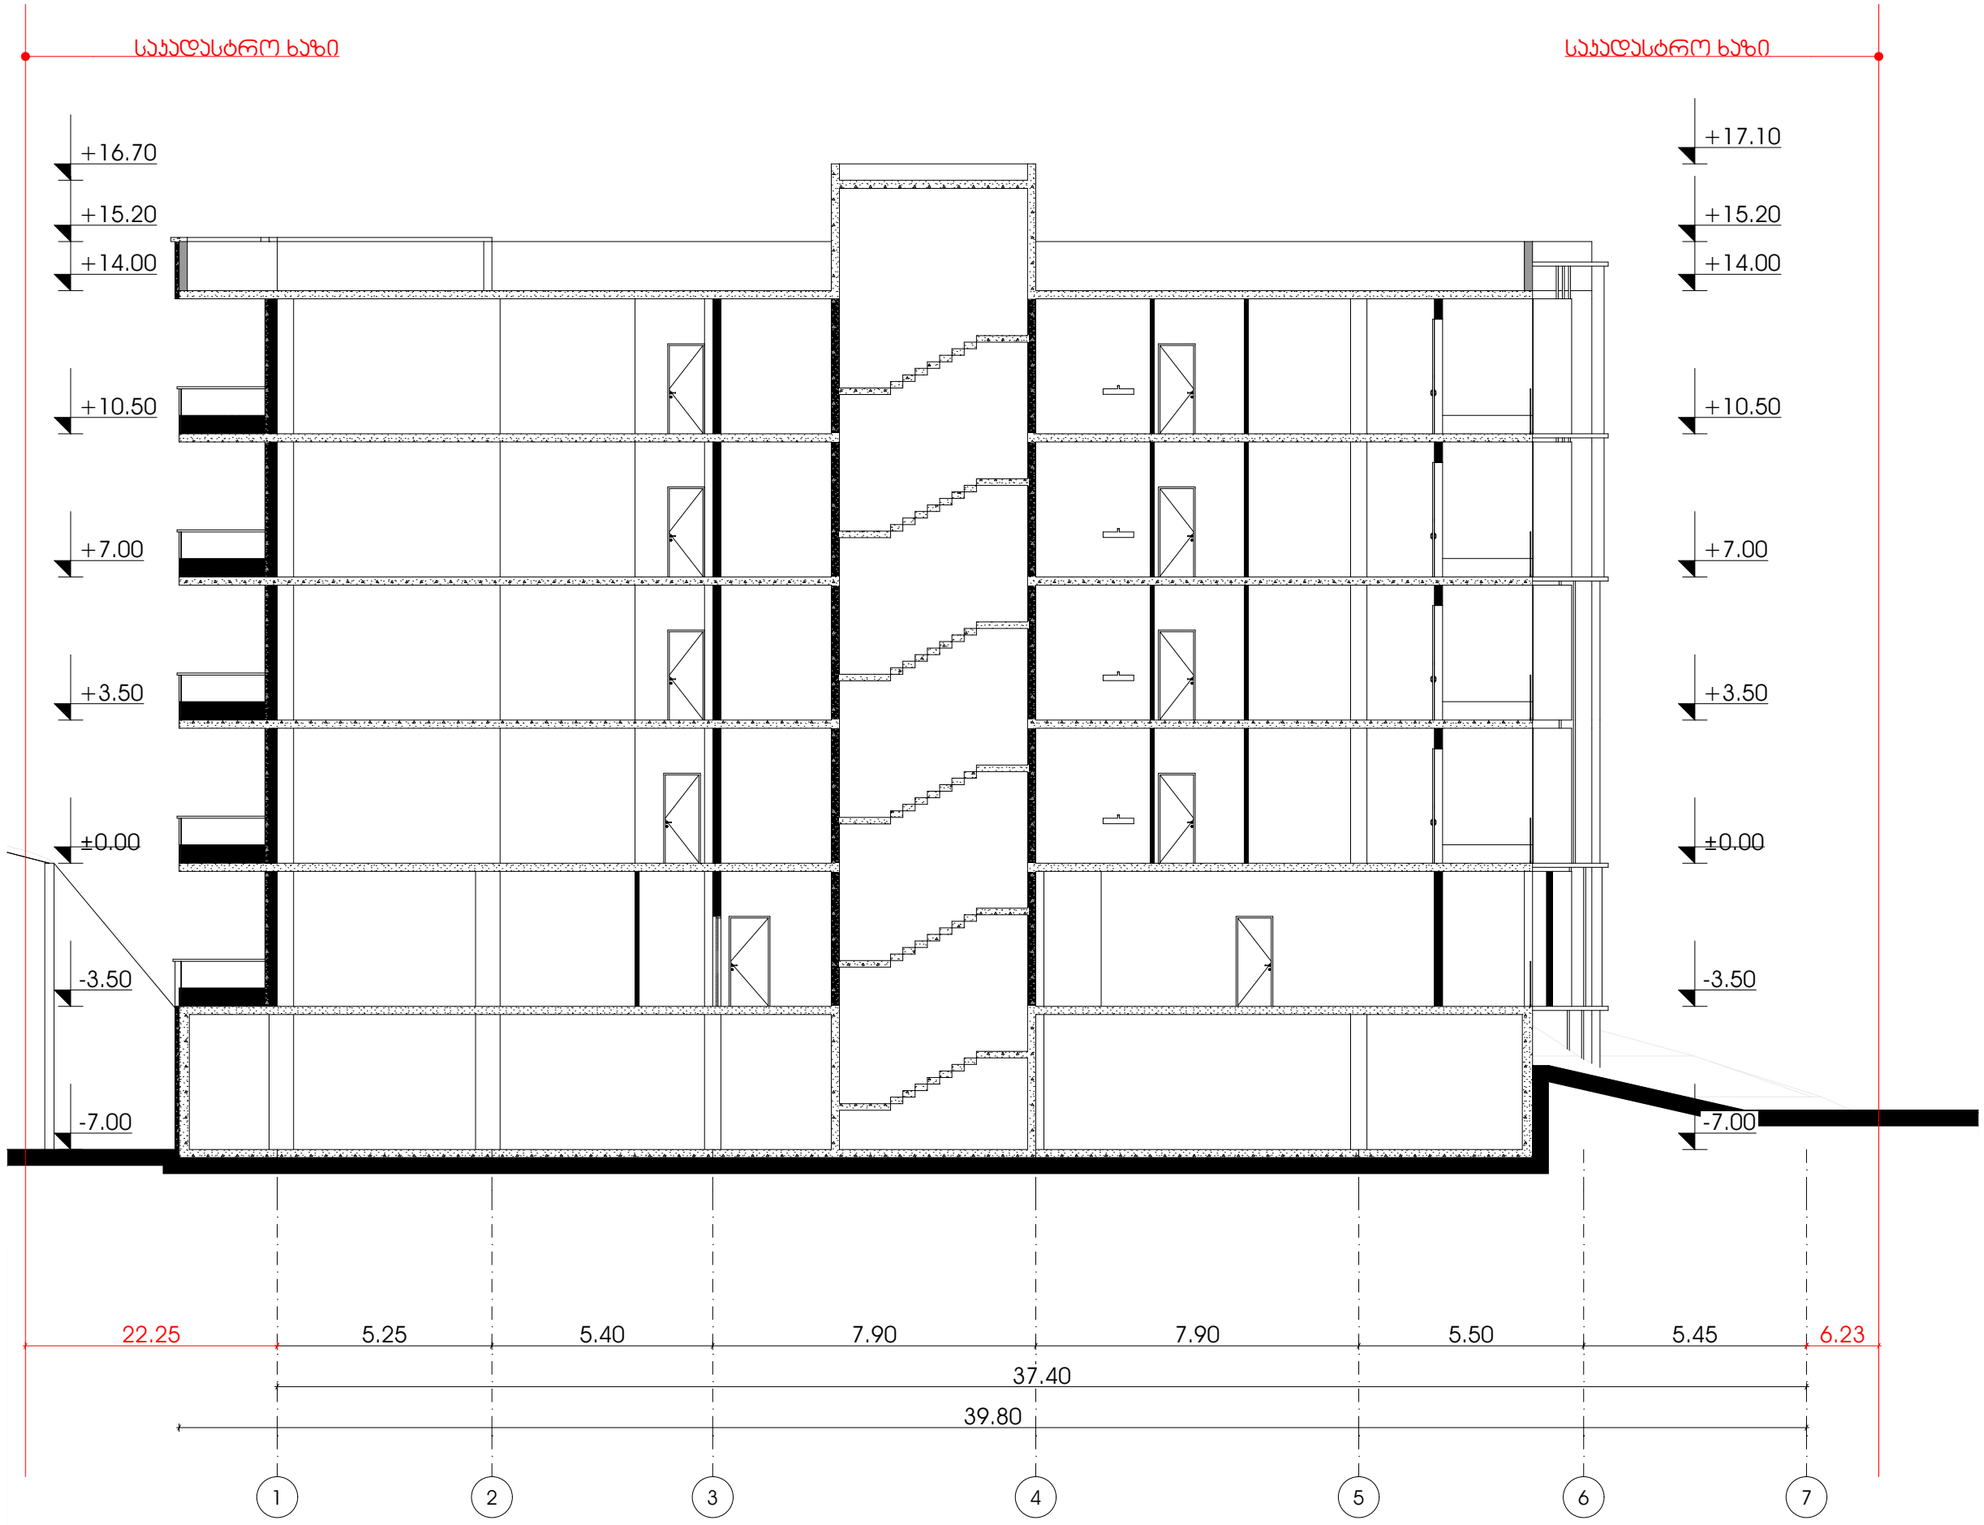

METRIC

მისამართი: ჯავჯავაძის ქუჩა №74

ს.კ : 405186613

პროექტის მონაცემები:

ფუნქციური დანიშნულება: ბრრროუსცტ ნამე

პროექტის მისამართი: ქ. თბილისი, ზ. ფალიაშვილის ქუჩა N11

საჯადასტრო კოდი: №მიტე ID

პოზიცია | ხელმოწერა

სახელი გვარი

მთ.არქიტექტორი: კონსტანტინე ურუშაძე

არქიტექტორი: თენგო ხარჩილავა

შენიშვნა:

პირობითი აღნიშვნები:

ტექნიკურ ეკონომიკური მაჩვენებლები:

ჭრილი 1-1

ფურცლის ნომერი:

A.03.1

მასშტაბი **1:150**

10:12 PM / 4/29/2025

საპროექტო ნაგებობა

საპროექტო ნაგებობა

+17.10
+15.20
+14.00
+10.50
+7.00
+3.50
±0.00
-3.50
-7.00

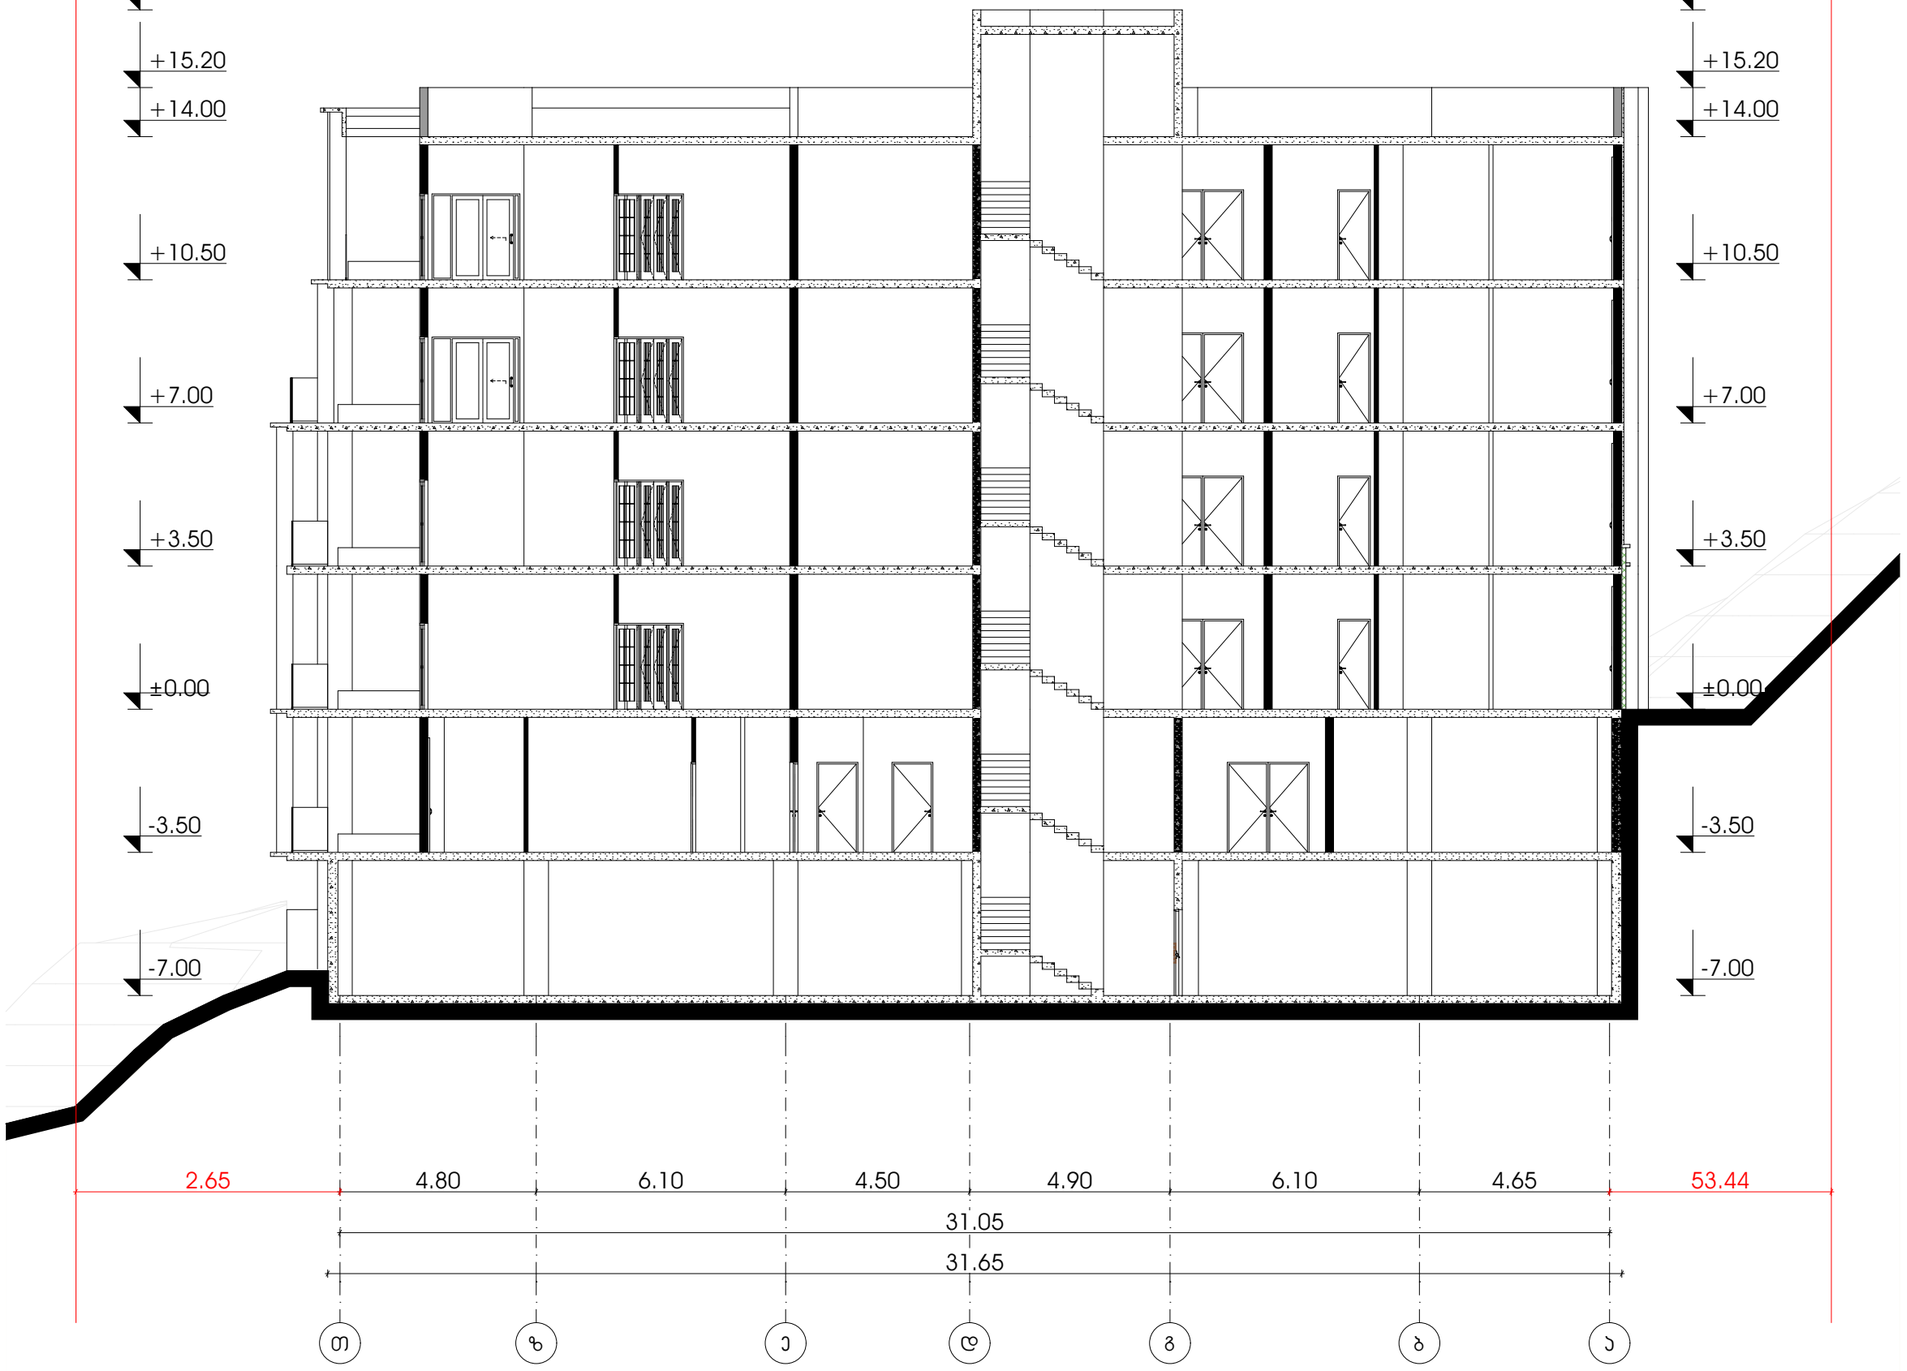

2.65 | 4.80 | 6.10 | 4.50 | 4.90 | 6.10 | 4.65 | 53.44

31.05

31.65

თ ზ ე დ გ ბ ა

METRIC

მისამართი: ჯავჯავაძის ქუჩა №74
ს.ს : 405186613

პროექტის მონაცემები:

ფუნქციური დანიშნულება:
ნორმოკონტროლი

პროექტის მისამართი: ქ. თბილისი, ზ. ფალიაშვილის ქუჩა N11

საპროექტო ობიექტი: ნომიტე ID

პოზიცია | ხელმოწერა
სახელი გვარი

მთ.არქიტექტორი:
ირინა ბანძელაძე

არქიტექტორი:
თენგო ხარჩილავა

შენიშვნა:

პირობითი აღნიშვნები:

ტექნიკურ ეკონომიკური მაჩვენებლები:

ჭრილი 2-2

ფურცლის ნომერი:

A.03.2

მასშტაბი **1:150**

10:12 PM / 4/29/2025