ქ.თბილისი, თბილისის ზღვის მიმდებარე ტერიტორია (ნაკვ 01.12.21.001.147, 01.12.21.001.146)



პირობითი აღნიშვნები

ნაძვი	სანიაღვრე
ფოთლოვანი ხე	წყლის მილი
განათება	კავშირგაბმულობა
ჭა	კანალიზაცია
ღობე	ძ.ძ. კაბელი
ბუჩქი	მ/ძ კომუნიკაცია დატანილია არქივის მასალების საფუძველზე
რკინის ბოძი	

შპს „ტოპო სერვისი“		
შეასრულა	ი.ზამაბულაშვილი	ი.ზამაბულაშვილი
დაამუშავა	ვ.ლობოვი	ვ.ლობოვი
დირექტორი	ი.ზამაბულაშვილი	ი.ზამაბულაშვილი
1:1000		14.08.2017 წ.

შპს „ტოპო სერვისი“
მისამართი: თემქის დას. IV მ/რ, კორპ. 10. ბ. 99
Email: toposervice.georgia@gmail.com
tel.555 248 730

B BLOCK

A BLOCK

სერვიტუტი

წარმოსავლეთი საკადასტრო საზღვარი

N

ბლოკი
გენ-გეგმა

თბილისი ენერჯის სერვიტუტი,(კერძო)
მილსადენის საექსპლუატაციო ზონა

-შენიშვნები

- არ გამოიყენოთ ნახაზები
- ყველა ზომა უნდა გადამოწმდეს ადგილზე
- ნახაზებსა შორის ნებისმიერი უზუსტობა დაუყოვნებლივე უნდა ეცნობოს საავტორო ზედამხედველობის უზუსტობის ხარისხის მესაფასებლად
- ყველა ნახაზი განხილული უნდა იქნეს, რომლებიც გმოცემი პროექტის ელექტრონის ნაწილში, ყველა ინჟინერიული ქსელების, ლოკალიზაციული ნახაზების, მიწა და გარე სისტემების ნახაზების და დეტალური სამშენებლო ნახაზების გათვალისწინებით
- დოკუმენტაციის გამოყენება დაკვეთილი პროექტის მენეჯერ ორგანიზაციასთან შეთანხმების გარეშე
- შენობის ყველა ნაგვარი იანება არავალი
- სახანძრო სისტემები პროექტში ასახული ინფორმაციით. მათი უსაფრთხოებარეობა და ეფექტურობა დაზუსტება მესაბამის სპეციალისტის მიერ დამტკიცებული სახანძრო სისტემების საინჟინრო პროექტის დაშვების სტადიაზე.

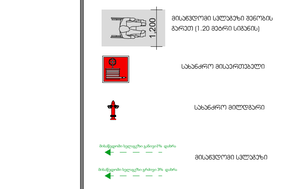

დეველოპერი:

შპს ეკო ინვესტი : ს/ს 400237463

მთავარი არქიტექტორი
მაცაცო ჯინჭარაძველი

პროექტის ავტორი

ზაზა პოლოზაშვილი

თინათინ ბაიაოვილი

საკონტაქტო
მრავალფუნქციური სასტუმრო პოლიტექნიკის თბილისის ზღვის მიმდებარედ

მისამართი:
ქ.თბილისი, ბეშენოვას ქ№9, ლიპატოვის ქ.№8, ბეშენოვას ქ.№30.
ს.კ.01.12.21.001.524

პროექტის სტადია

არქიტექტორული ნაწილი

ნახაზის სახელწოდება
გენ-გეგმა

მასშტაბი
1:500

Code

თარიღი
თებერვალი 2024 წ.

შპს: " *Line Georgia* "

LINE GEORGIA

0112 თბილისი, სპარტაკის ქუჩა №6
მტკვრის ქუჩა №6

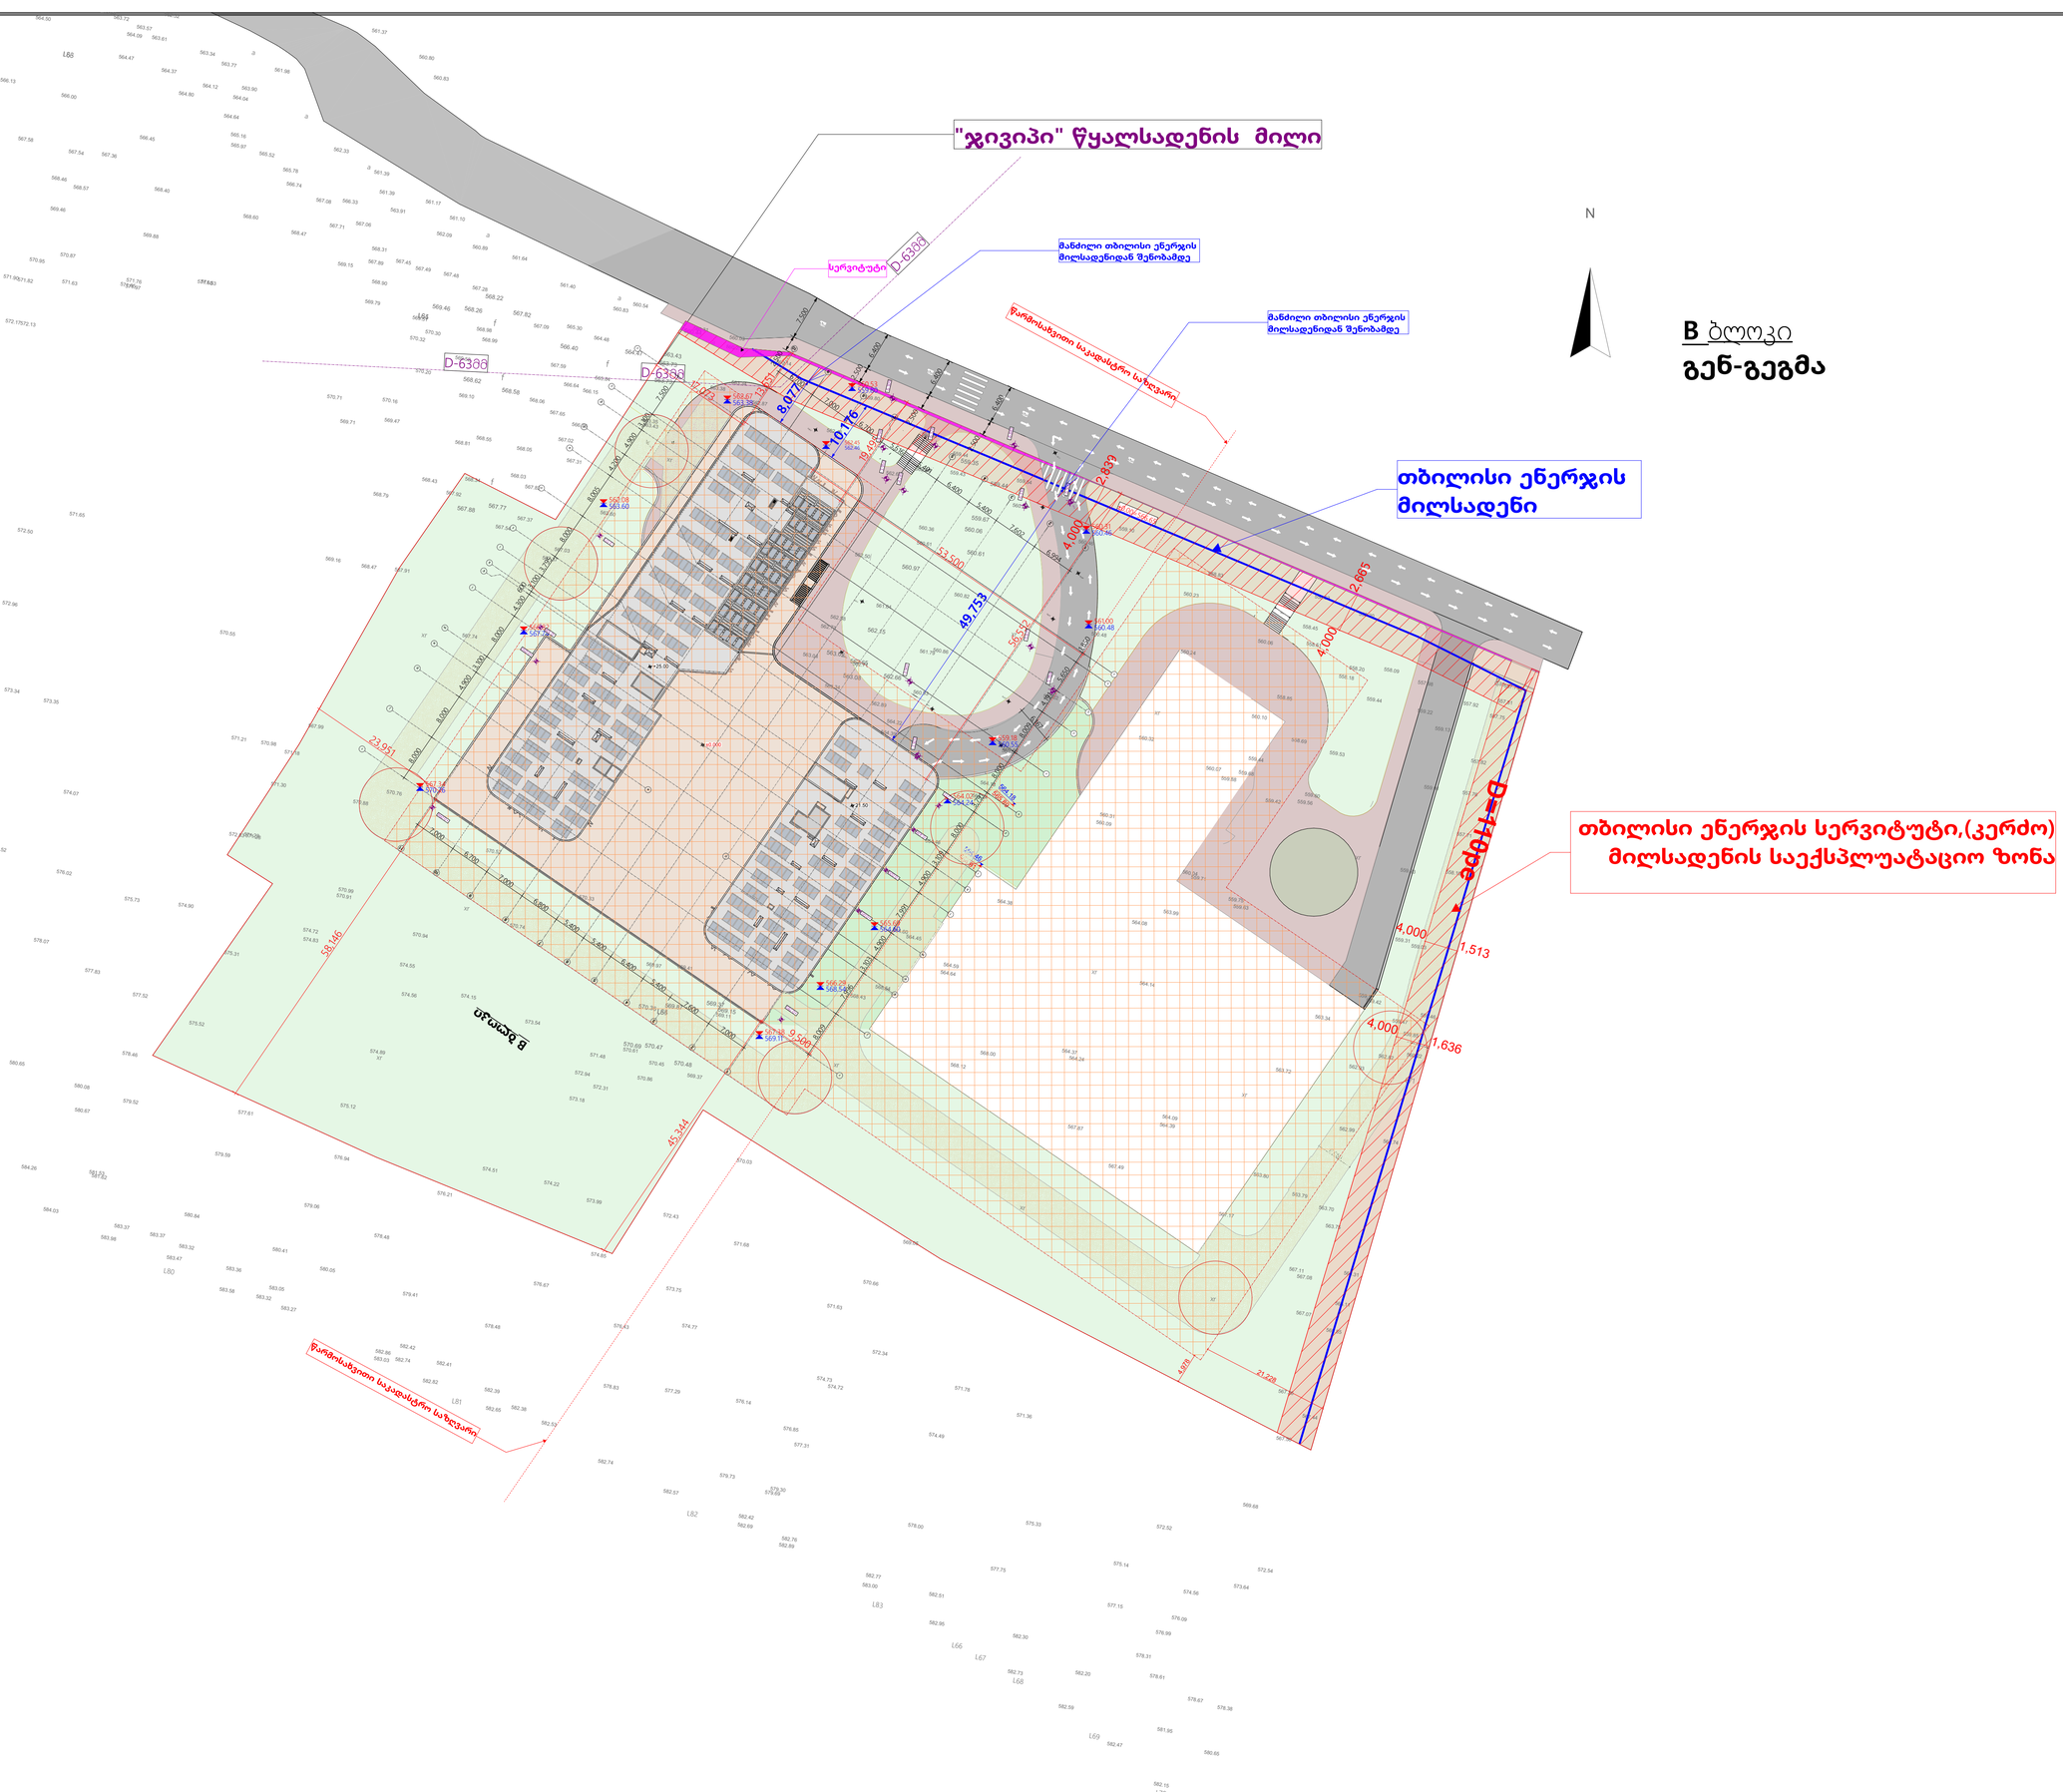

-შენიშვნები

- არ გამოიყენოთ ნახაზები
- ყველა ზომა უნდა გადამოწმდეს ადგილზე
- ნახაზის ზორის ნებისმიერი უზუსტობა დაყოვნებლივად უნდა ეცნობოს საპროექტო ორგანიზის უზუსტობის ხარისხის მესაფასებლად
- ყველა ნახაზი განსილული უნდა იყოს, რომელიც მთლიანი პროექტის ულტიმის ნაწილი, ყველა ინჟინერიული დოკუმენტის, ტოპოგრაფიული ნახაზის, მიწა და ბარე სისტემის ნახაზის და დეტალური სამუშაოების ნახაზების გათვალისწინებით
- დოკუმენტაციის გამოყენება დაუშვებელია პროექტის მენეჯერ ორგანიზაციასთან შეთანხმების გარეშე
- მენორის ყველა ნაგვარი იანება არაყველი
- სახანძრო სისტემის პროექტი ასახული ინფორმაციით. მათი ზუსტი დადგენა და რაოდენობა დაზუსტდება მესაბამის სპეციალურ სახანძრო სისტემის სპინჟინერო პროექტის დოკუმენტის სტადიაზე.

1	სპეციალური დანიშნულების ტერიტორიის ფარგლებში
2	ტექნიკური ფარგლები, ლობი, რეცეფცია
3	ავტომატური ფარგლები
4	საოფისე ფარგლები
5	კომერციული ფარგლები
6	საცხოვრებელი ფარგლები
7	სანიტარული ფარგლები

დამკვეთი:
შპს ეკო ინვესტი : ს/ნ 400237463

მთავარი არქიტექტორი
მაცაცო ჯინჯარაძილი

პროექტის ავტორი
ზაზა ჯოლოხავა
თინათინ აბაიშვილი

სათაური
მრავლფუნქციური სასტუმრო კომპლექსი თბილისის ზღვის მიმდებარედ

მისამართი:
ქ.თბილისი, ბეშენოვას ქ№9, ლიპტოვის ქ.№8, ბეშენოვას ქ.№30.
ს.კ:01.12.21.001.524

პროექტის სტადია
არქიტექტურული ნაწილი

ნახაზის სახელწოდება
გენ-გეგმა

მასშტაბი
1:500

Code

თარიღი
თებერვალი 2024 წ.

შპს: " *Line Georgia* "

0112 თბილისი, საქართველო
მტკვრის ქუჩა №6