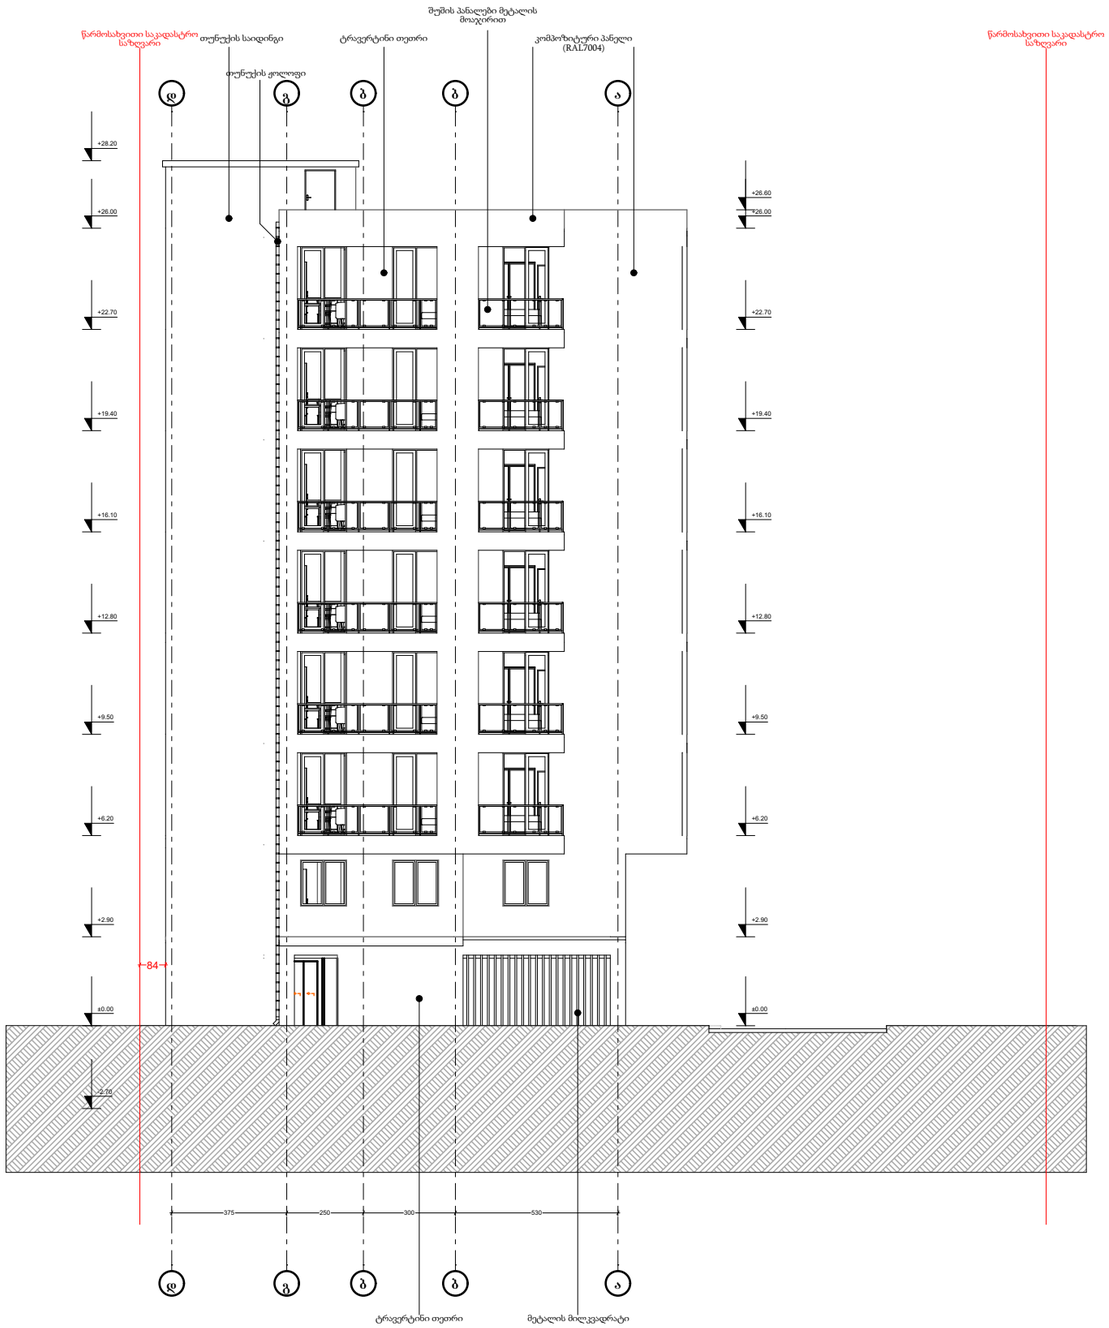

ექსპლიკაცია

ნახაზის სახელწოდება:

ს.კ: 01.13.06.004.019

მის: ქ.თბილისი, კონსტანტინე სტანისლავსკის ქუჩა N11

დირექტორი		ვ.გაი
არქიტექტორი		ვ.გაი
არქიტექტორი		
დამკვეთი		
მასშტაბი	ფურცელი	თარიღი
1:100		2025 წ

შ.პ.ს ქალაქი

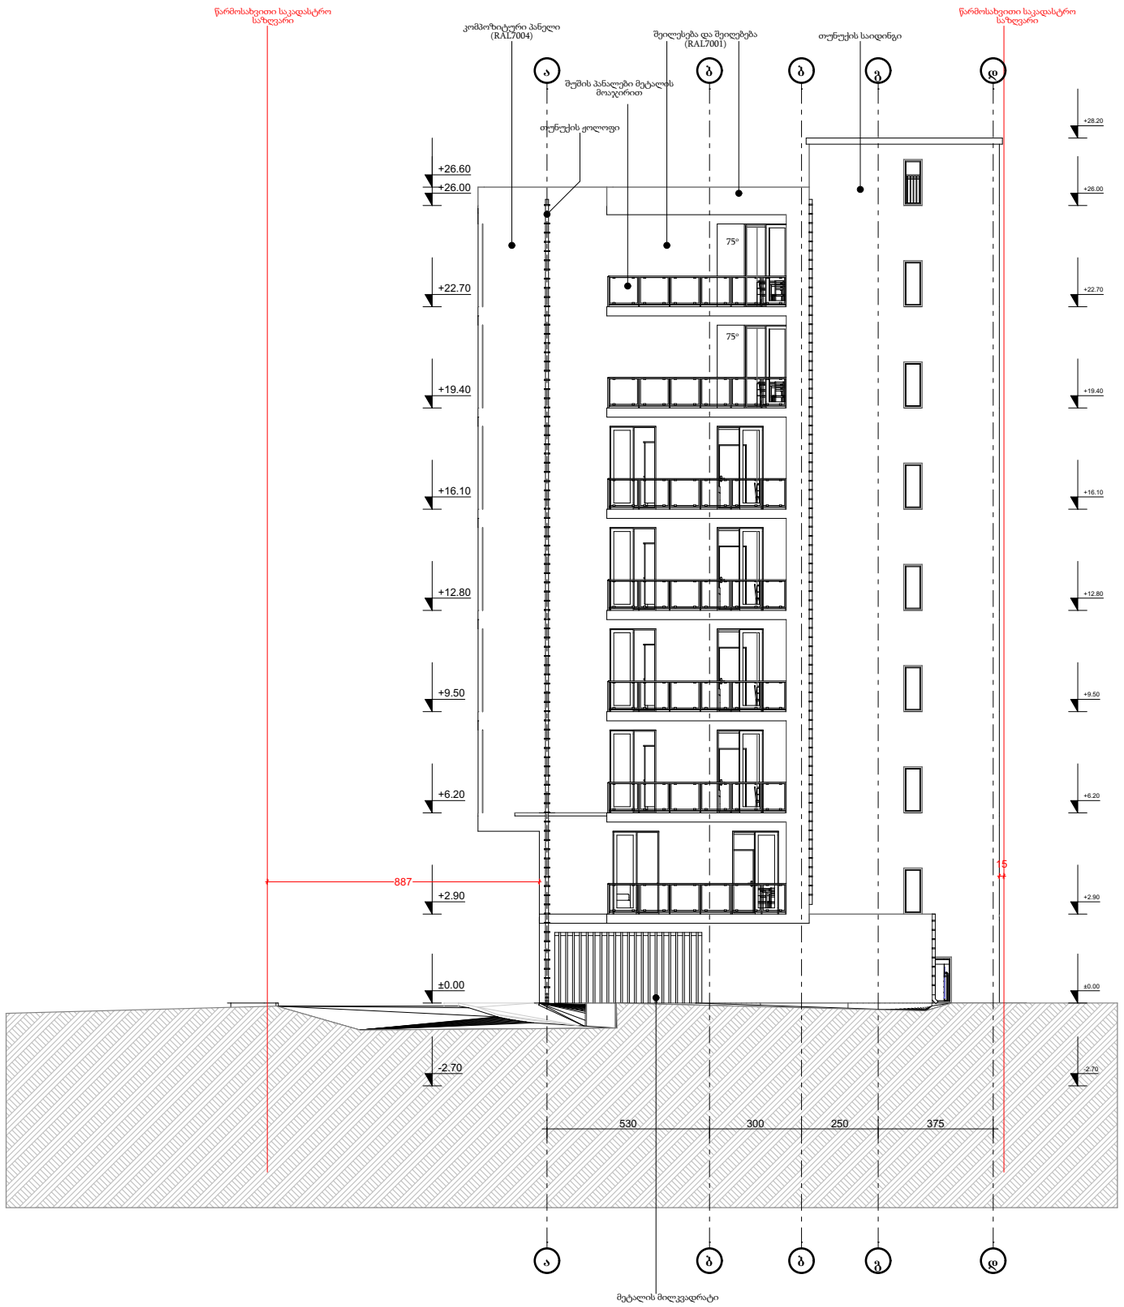

ექსპლიკაცია

ნახაზის სახელწოდება:

ს.კ: 01.13.06.004.019

მის: ქ.თბილისი, კონსტანტინე სტანისლავსკის ქუჩა N11

დირექტორი		ვ.გაი
არქიტექტორი		ვ.გაი
არქიტექტორი		
დამკვეთი		
მასშტაბი	ფურცელი	თარიღი
1:100		2025 წ

შ.პ.ს ქალაქი

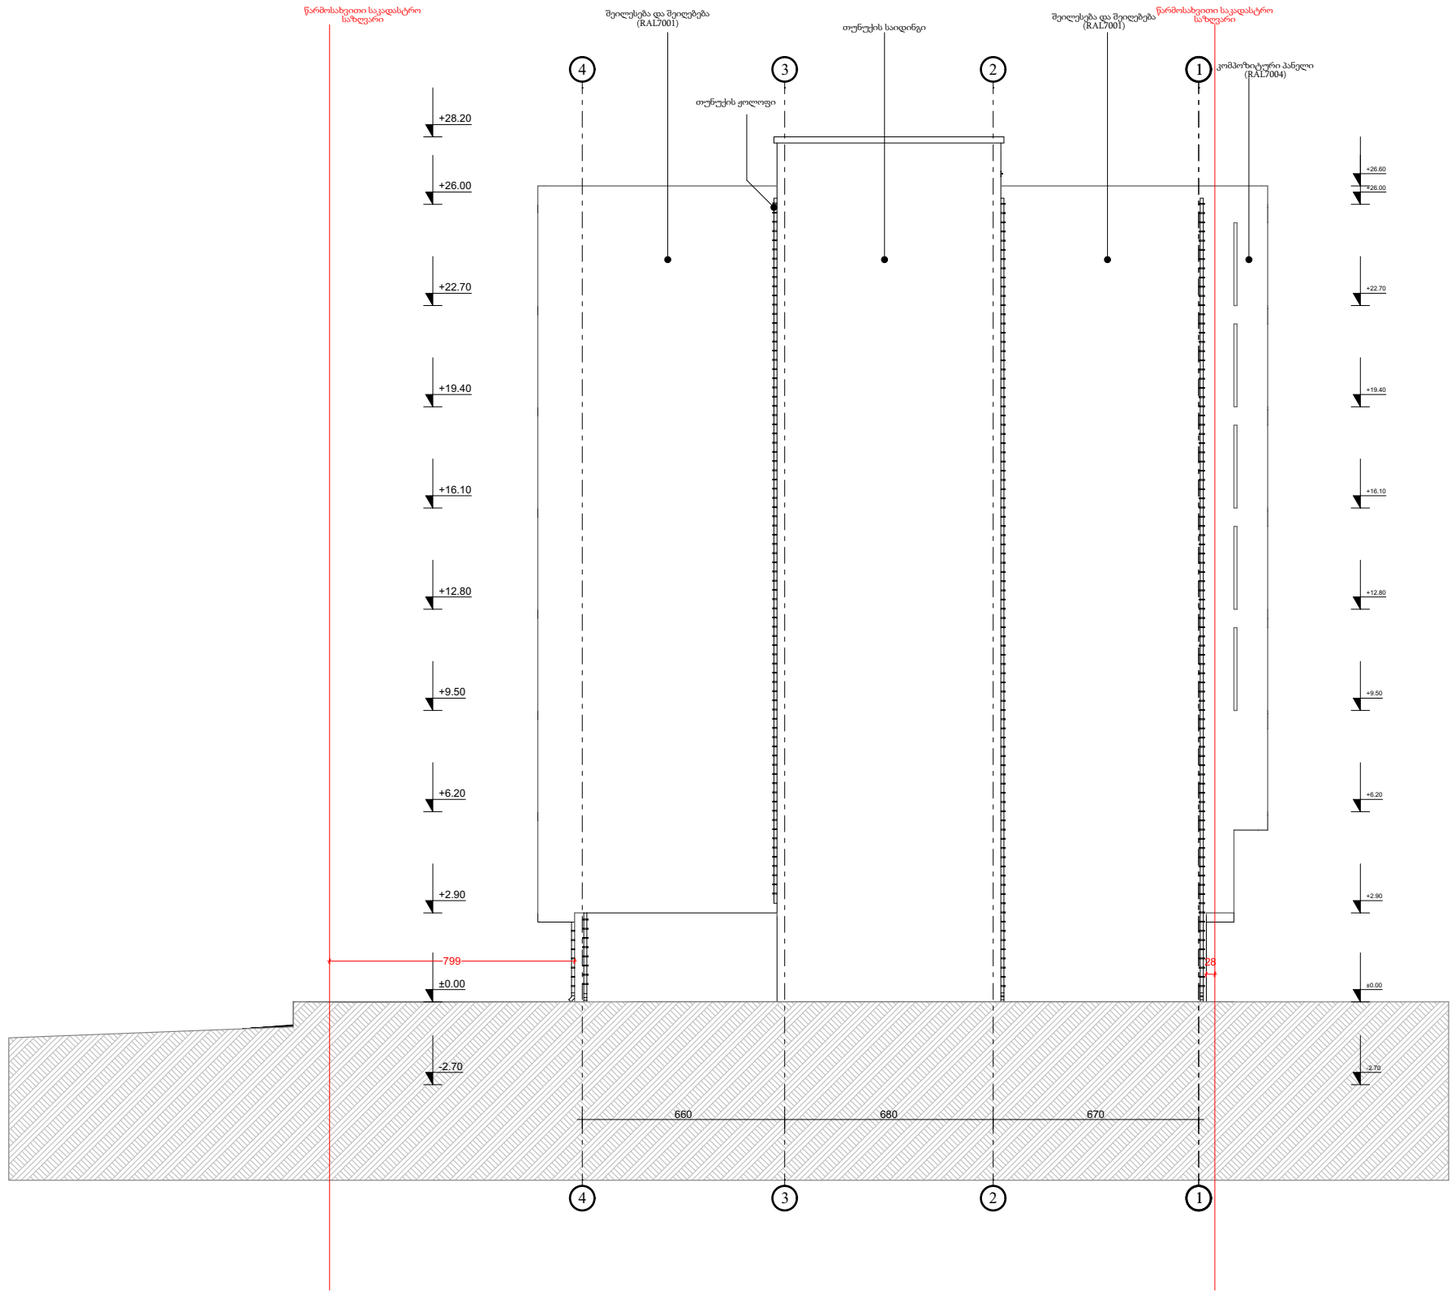

ექსპლიკაცია

ნახაზის სახელწოდება:

ს.კ: 01.13.06.004.019

მის: ქ.თბილისი, კონსტანტინე სტანისლავსკის ქუჩა N11

დირექტორი		ვ.გაი
არქიტექტორი		ვ.გაი
არქიტექტორი		
დამკვეთი		
მასშტაბი	ფურცელი	თარიღი
1:100		2025 წ

შ.პ.ს ქალაქი

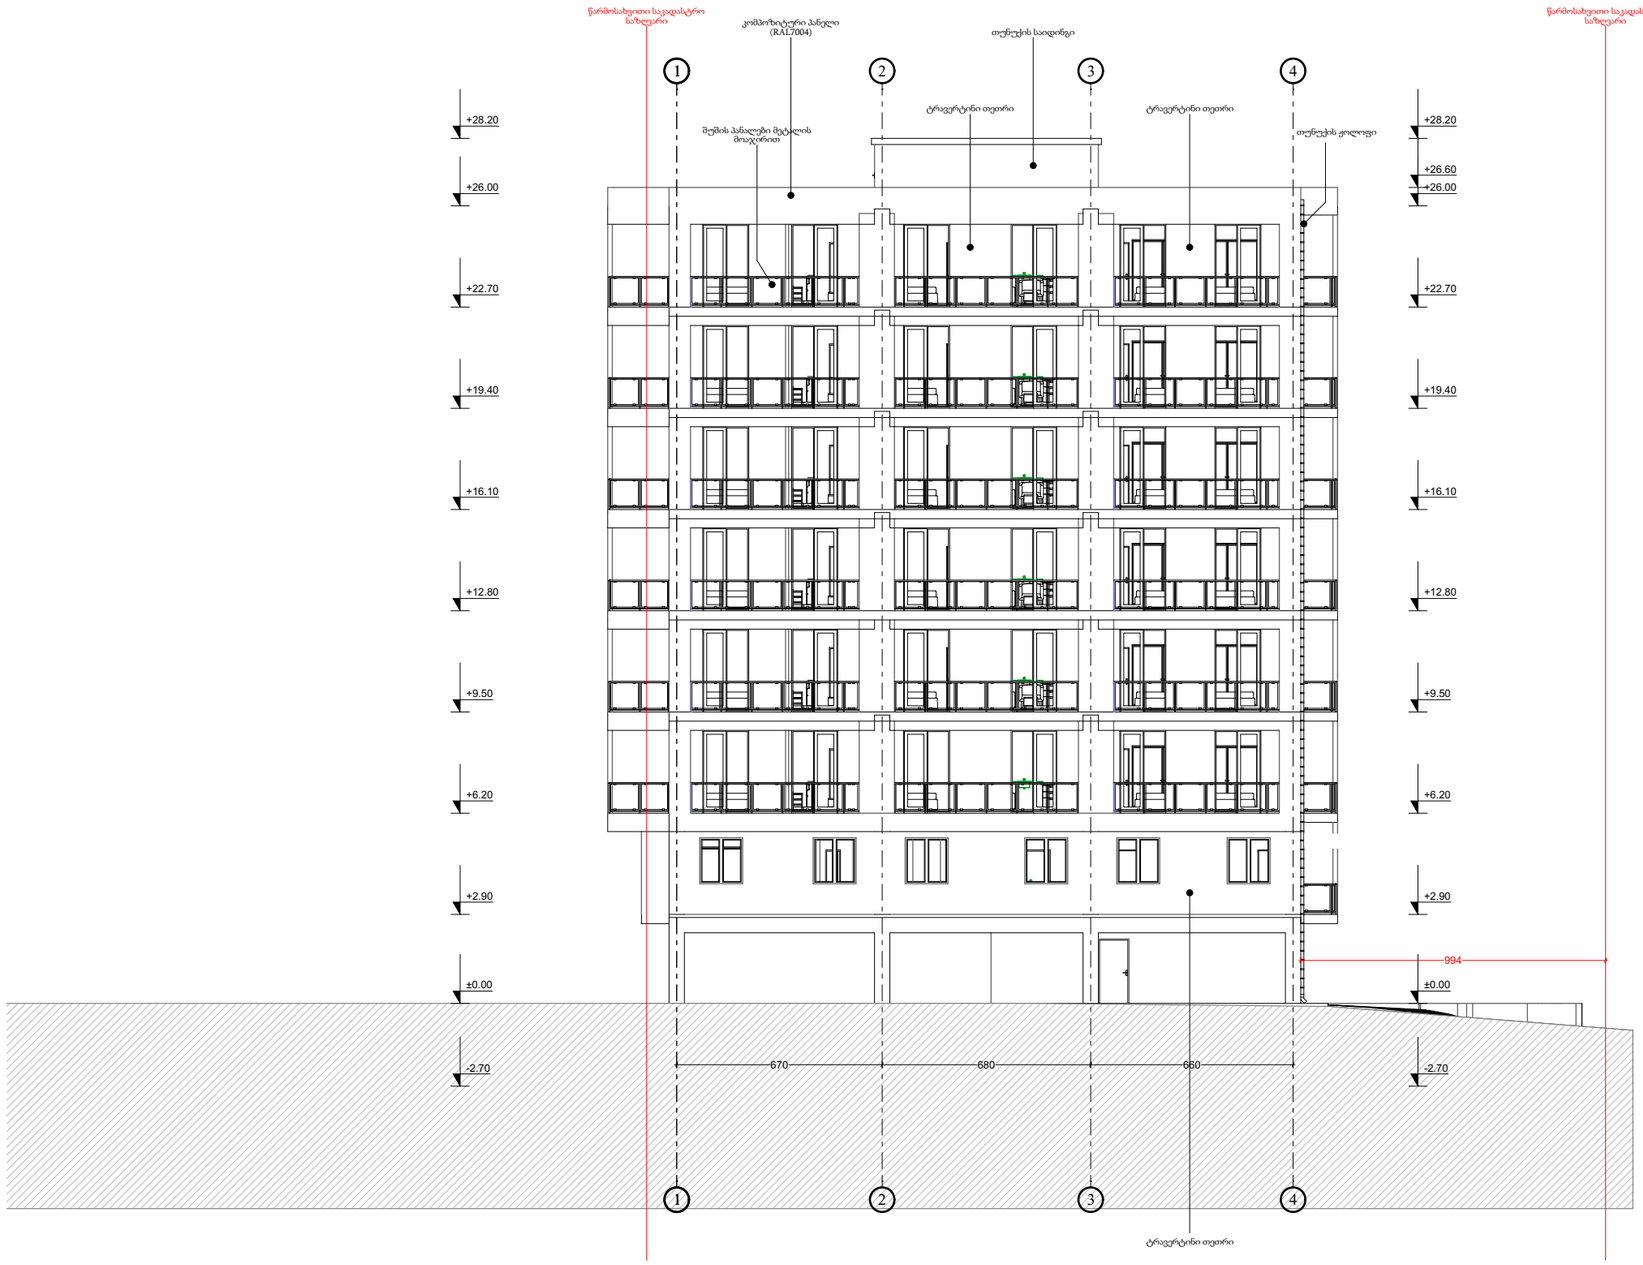

ექსპლიკაცია

ნახაზის სახელწოდება:

ს.კ: 01.13.06.004.019

მის: ქ.თბილისი, კონსტანტინე სტანისლავსკის ქუჩა N11

დირექტორი		ვ.გაი
არქიტექტორი		ვ.გაი
არქიტექტორი		
დამკვეთი		
მასშტაბი	ფურცელი	თარიღი
1:100		2025 წ

შ.პ.ს ქალაქი

All Openings Schedule

ID by Classification	Opening Name	Quantity	W x H Size	2D Symbol	3D Back View
Door - 003	Door 26	20	90×210		
Door - 004	Door 26	1	90×210		
Door - 005	Door 26	7	90×210		
Door - 005	Door 26	62	80×210		
Door - 006	Door 26	1	100×210		
Door - 006	Door 26	7	80×210		
Door - 007	Door 26	2	100×190		
Door - 007	Door 26	9	100×210		
Door - 013	Vertical Sliding Gara...	1	350×210		
Door -4	Door with Sidelight o...	68	150×270		
Window - 002	Double Window 26	2	150×150	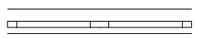	
Window - 002	Double Window 26	6	140×150		
Window - 003	Double Window 26	1	150×150	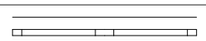	
Window - 003	Double Window 26	9	140×145		

ექსპლიკაცია

ნახაზის სახელწოდება:

მრავალბინიანი საცხოვრებელი სახლი

ს.კ : 01.13.06.004.019

მის: ქ.თბილისი, კონსტანტინე სტანისლავსკის ქუჩა N11

დირექტორი		ვ.გაი
არქიტექტორი		ვ.გაი
არქიტექტორი		
დამკვეთი		ა.ტატელაშვილი
მასშტაბი	ფურცელი	თარიღი
1:100		2025 წ

შ.პ.ს ქალაქი

საერთო - 8,9

1.8 x 1.82 = 3.3

1.8 m²

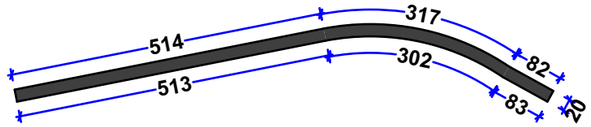

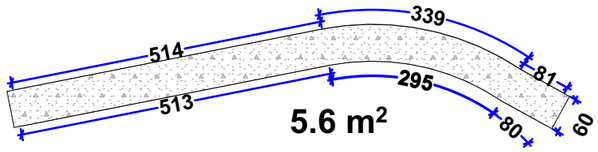

5.6 m²

5.6 x 0.6 = 3.4

საერთო - 10,6

2.9 x 1.82 = 5.3

2.9 m²

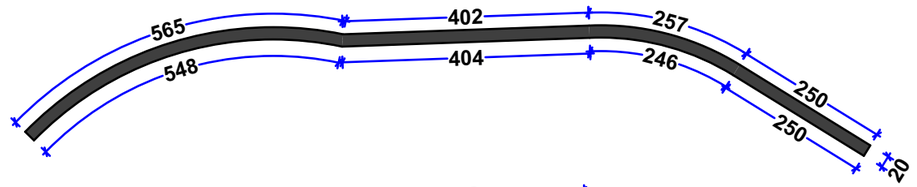

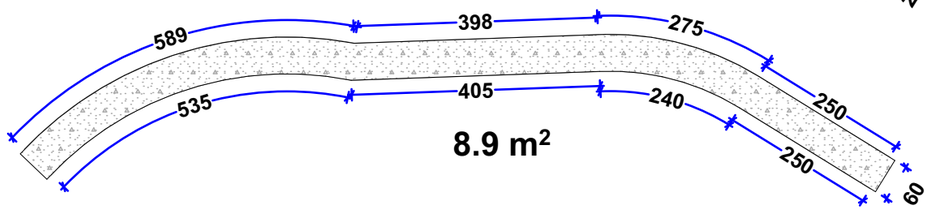

8.9 m²

8.9 x 0.6 = 5.3

საყრდენი კედლები





ექსპლიკაცია

ნახაზის სახელწოდება:

ს.კ: 01.13.06.004.019

მის: ქ.თბილისი, კონსტანტინე სტანისლავსკის ქუჩა N11

დირექტორი		ვ.გაი
არქიტექტორი		ვ.გაი
არქიტექტორი		
დამკვეთი		
მასშტაბი	ფურცელი	თარიღი
1:100		2025 წ

შ.პ.ს ქალაქი

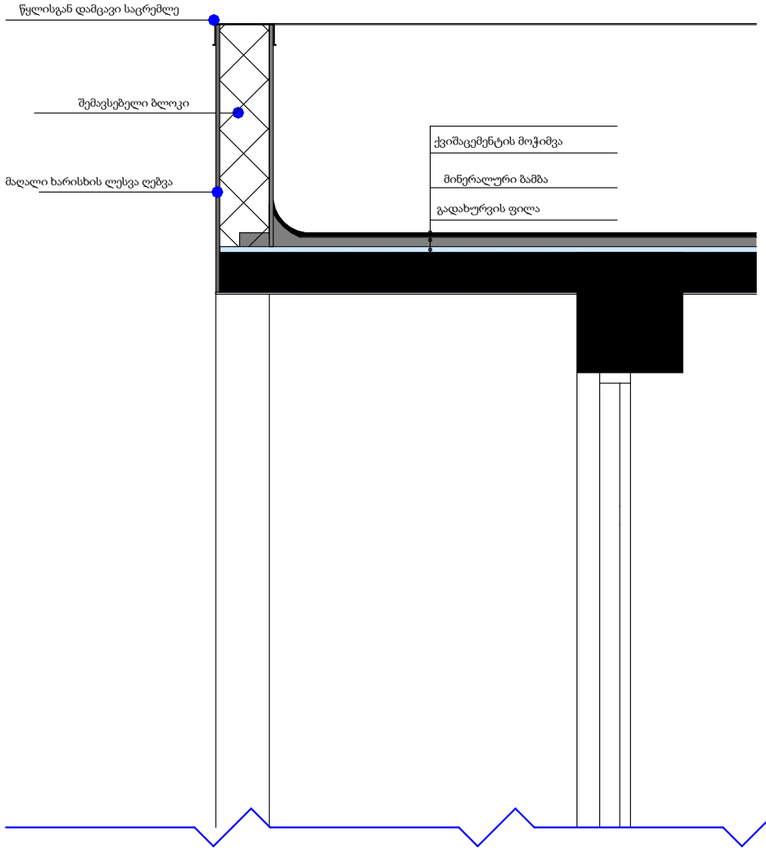

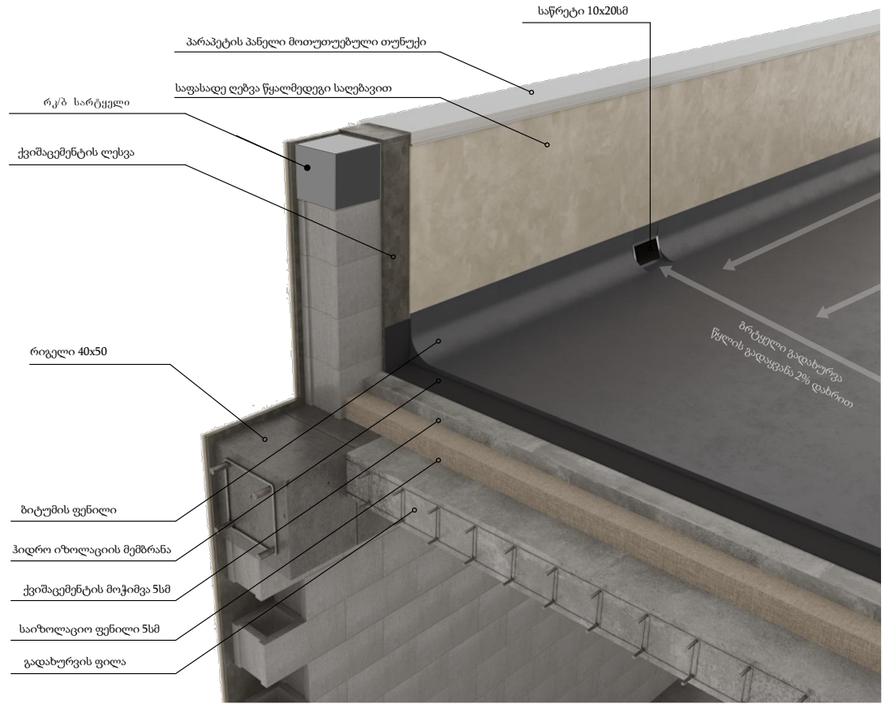

მინის მოაჯირი

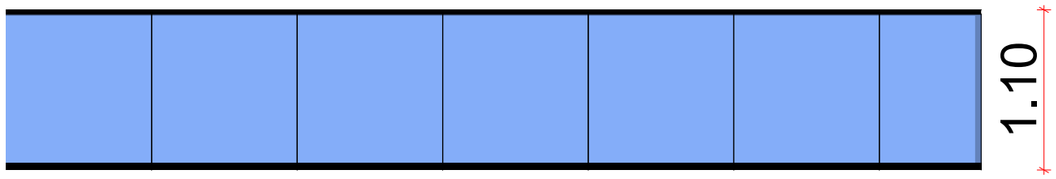

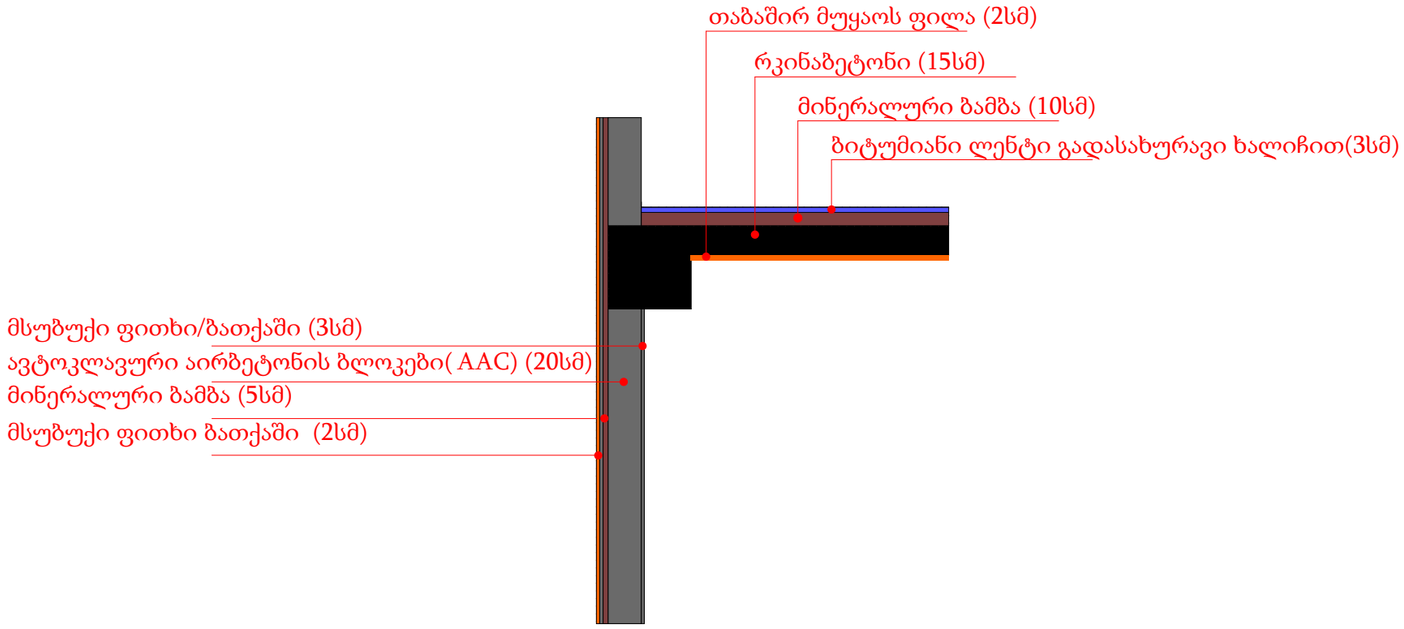
თაბაშირ მუყაოს ფილა (2სმ)
რკინაბეტონი (15სმ)
მინერალური ბამბა (10სმ)
ბიტუმიანი ლენტი გადასახურავი ხალიჩით(3სმ)
მსუბუქი ფითხი/ბათქაში (3სმ)
ავტოკლავური აირბეტონის ბლოკები(AAC) (20სმ)
მინერალური ბამბა (5სმ)
მსუბუქი ფითხი ბათქაში (2სმ)

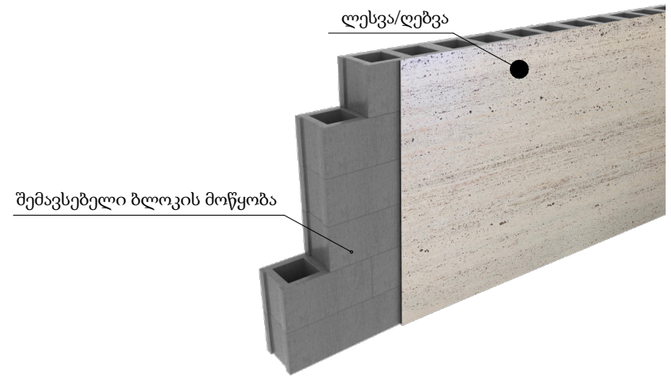
ლესვა/ღებვა
შემავსებელი ბლოკის მოწყობა

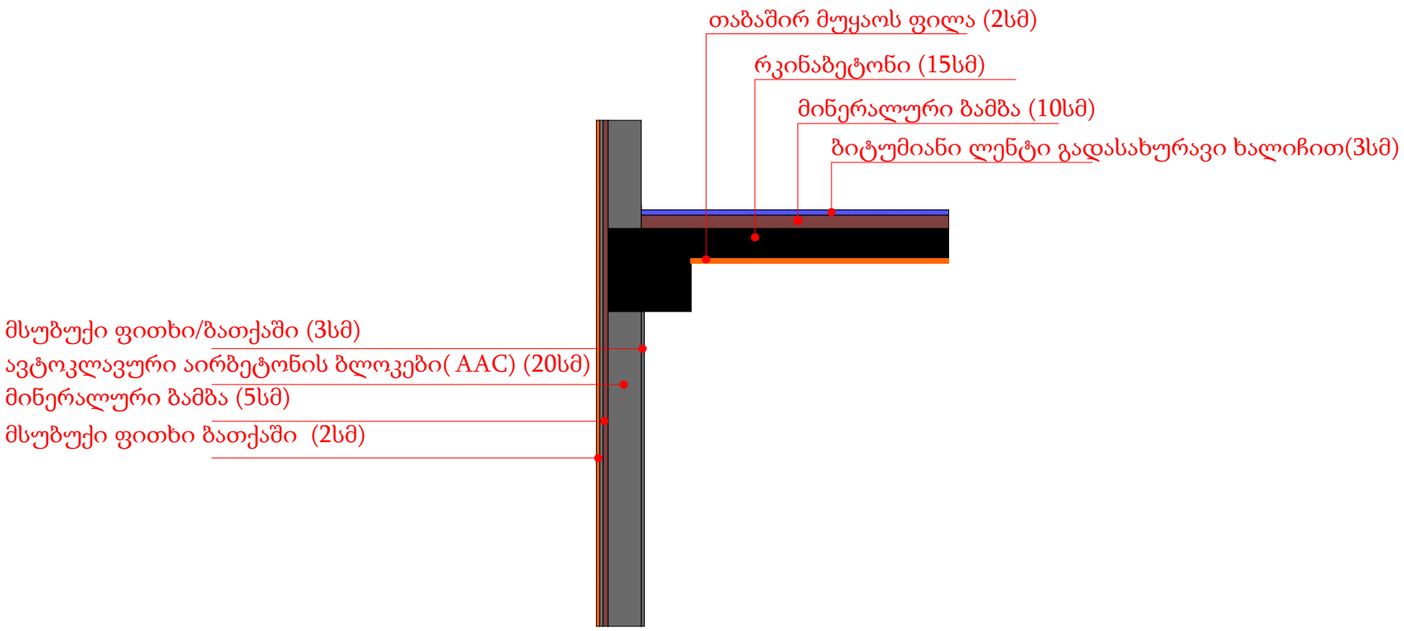
თაბაშირ მუყაოს ფილა (2სმ)
რკინაბეტონი (15სმ)
მინერალური ბამბა (10სმ)
ბიტუმიანი ლენტი გადასახურავი ხალიჩით(3სმ)
მსუბუქი ფითხი/ბათქაში (3სმ)
ავტოკლავური აირბეტონის ბლოკები(AAC) (20სმ)
მინერალური ბამბა (5სმ)
მსუბუქი ფითხი ბათქაში (2სმ)

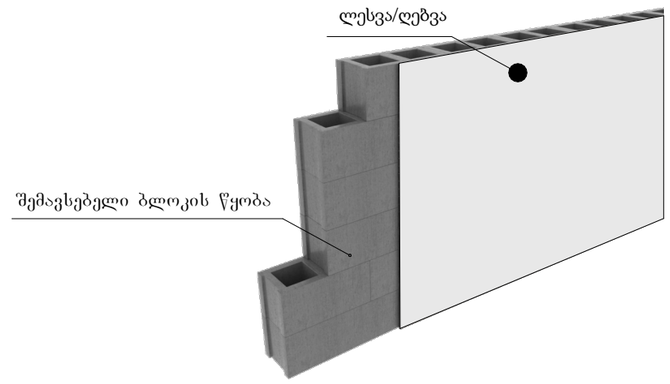
ლესვა/ღებვა
შემავსებელი ბლოკის წყობა