

დემარკი
არქიტექტურული კომპანია
www.dmark.ge
DMARK ARCHITECTURAL COMPANY

პროექტის დასახელება
მრავალფუნქციური საცხოვრებელი კომპლექსი C ბლოკი

პროექტის მისამართი
ქ. თბილისი აგლაძის ქ. 1

დამკვეთი
შპს ვახუშტი ბაგრატიონის 1

± 0.00 = 410.3

სპ	2024.07.24	სტადია პროექტი
სტადია	თარიღი	განმარტება
გამოცემა		


დაკვეთის №	20.010
შეასრულა	დმ, ატ, სტ, მგ
შეამოწმა	დმ, ვა
საავტორო უფლებები	დემარკი

ნახაზის დასახელება
ფოტომონტაჟი 01

A905

A3

C:\Users\user\Documents\Tbilisi_Terrace_DEDA FAILI_arch. (revit 2023)_SERGI.rvt

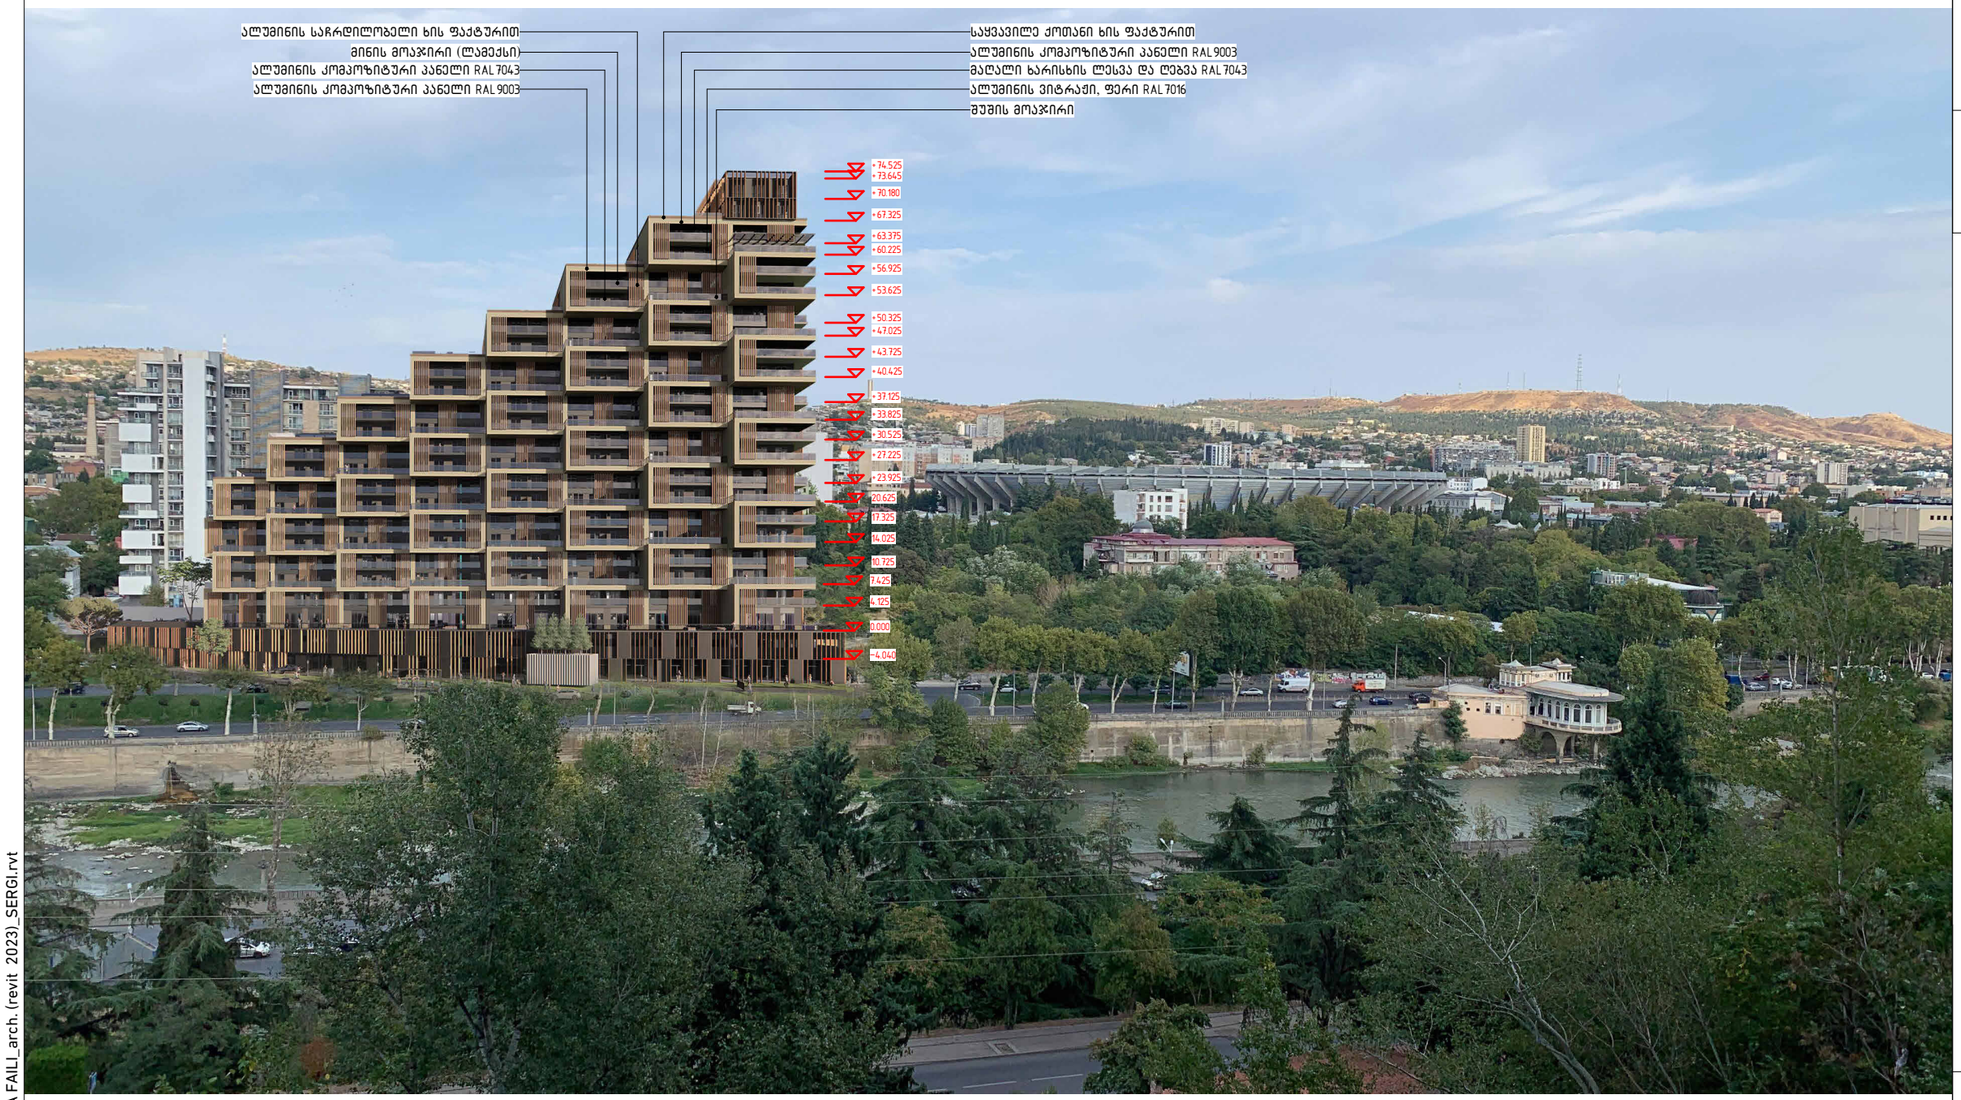

C:\Users\user\Documents\Tbilisi_Terrace_DEDA FAIL_arch. (revit 2023)_SERGI.rvt

დემარკი
არქიტექტურული კომპანია

www.dmark.ge

DMARK ARCHITECTURAL COMPANY

პროექტის დასახელება
მრავალფუნქციური საცხოვრებელი კომპლექსი C ბლოკი

პროექტის მისამართი
ქ. თბილისი აგლაძის ქ. 1

დამკვეთი
შპს ვახუშტი ბაგრატიონის 1

± 0.00 = 410.3


სპ	2024.07.24	სტადია პროექტი
სტადია	თარიღი	განმარტება
გამოცემა		

დაკვეთის №	20.010
შესრულა	დმ, ატ, სტ, მბ
შეამოწმა	დმ, ვა
საავტორო უფლებები	დემარკი

ნახაზის დასახელება
ფოტომონტაჟი 02

A906

A3

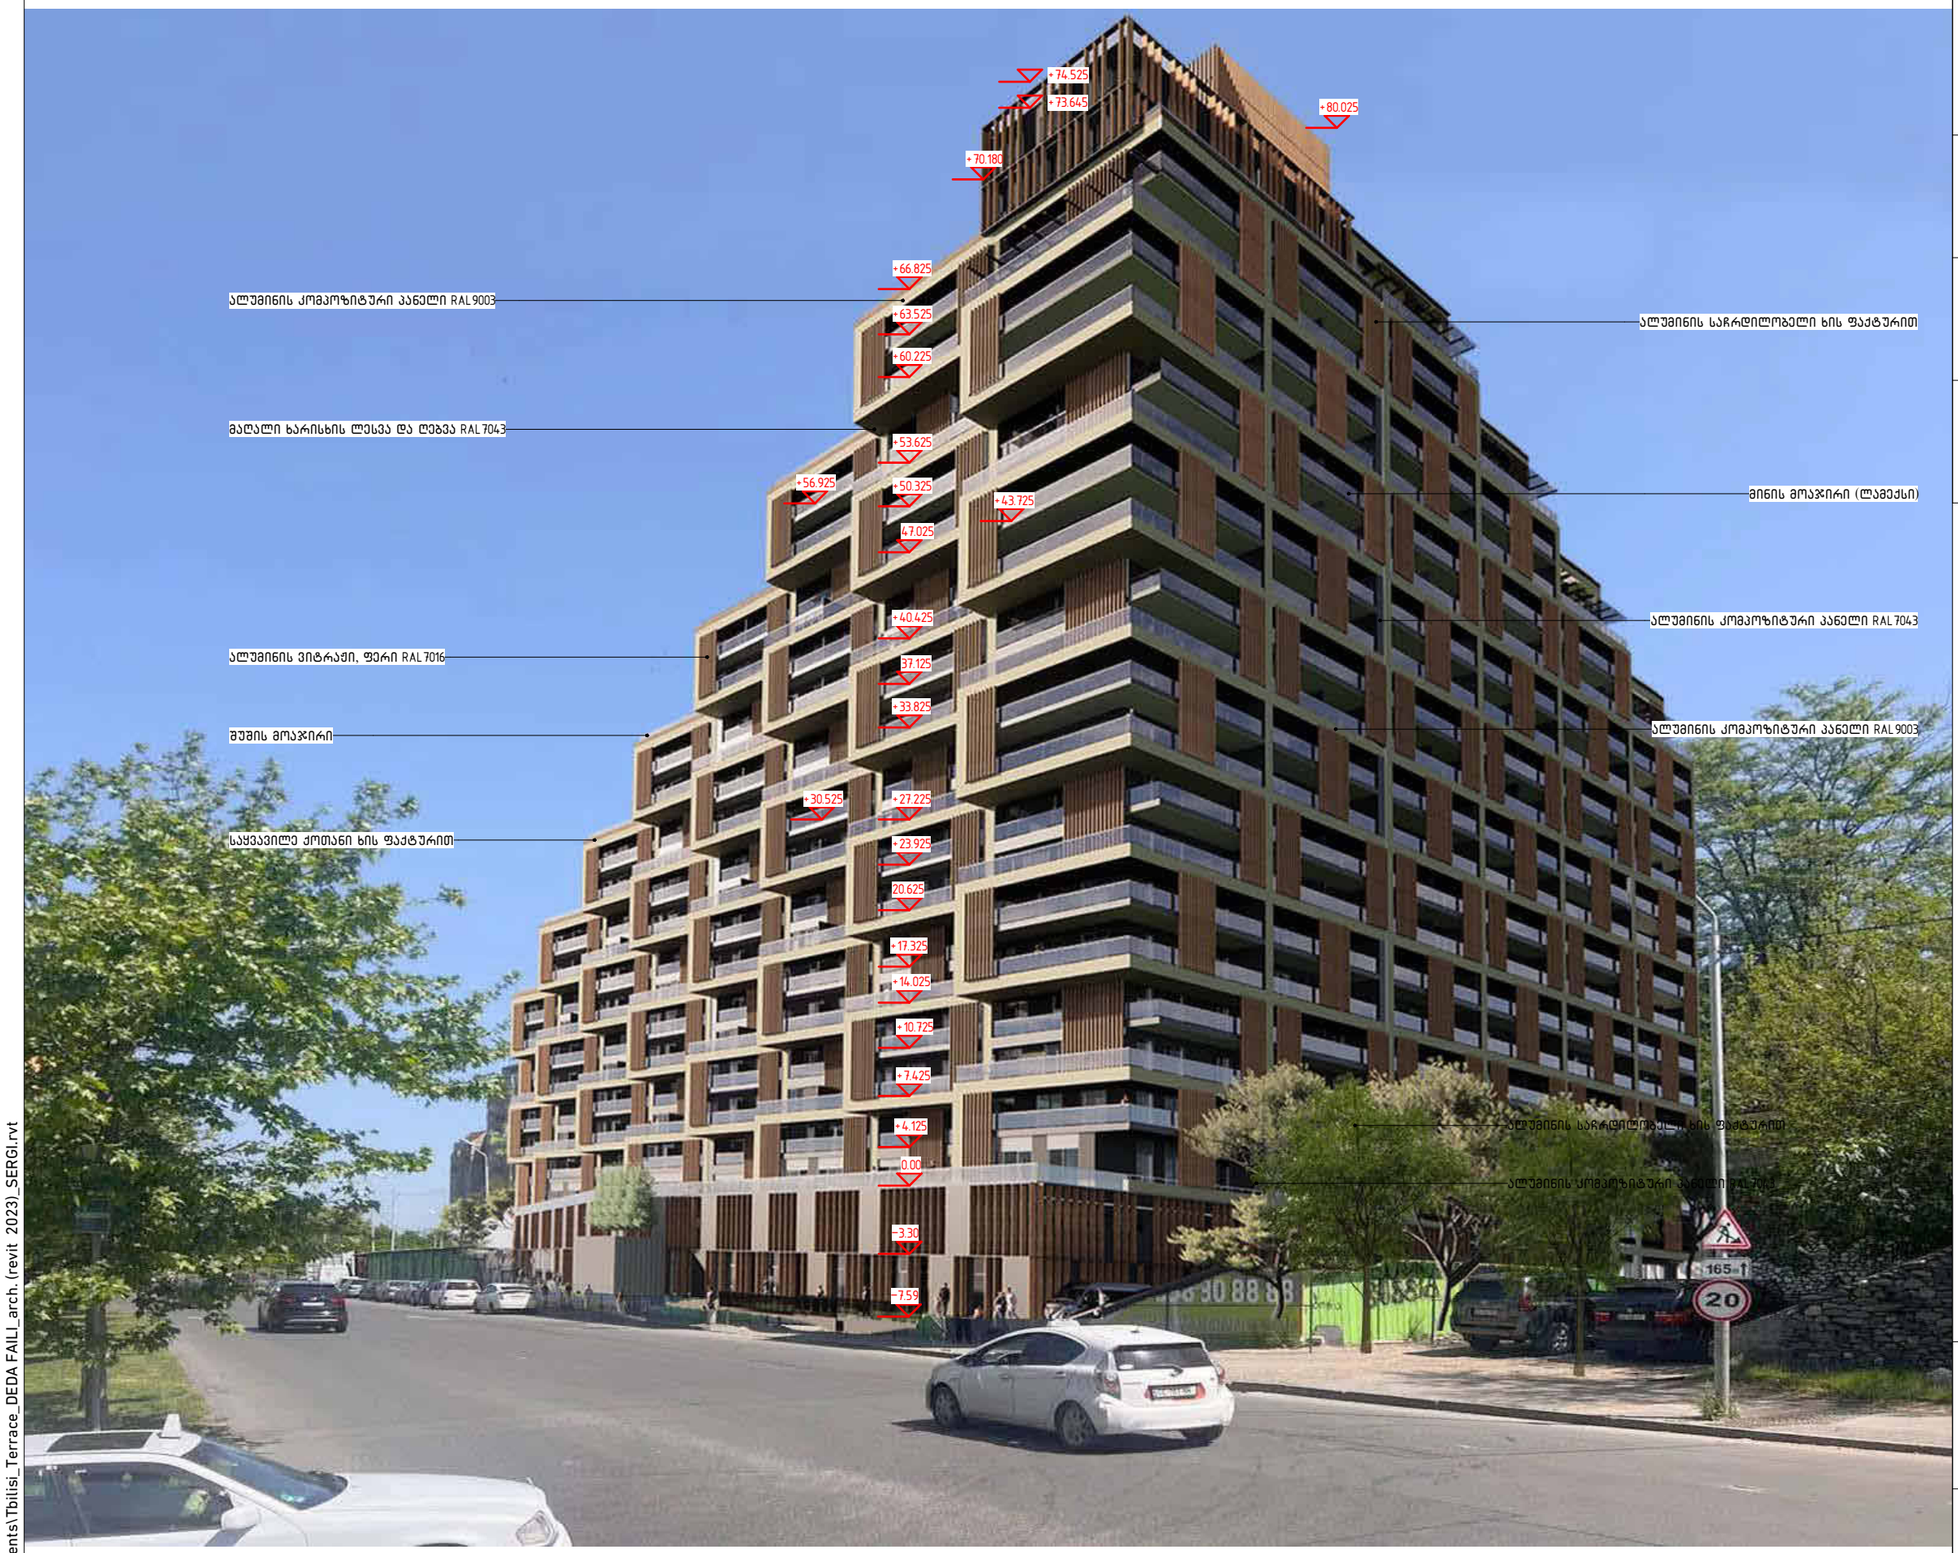

C:\Users\user\Documents\Tbilisi_Terrace_DEDA FAIL_arch. (revit 2023)_SERGI.rvt

დემარკი
არქიტექტურული კომპანია

www.dmark.ge

DMARK ARCHITECTURAL COMPANY

პროექტის დასახელება
მრავალფუნქციური საცხოვრებელი კომპლექსი C ბლოკი

პროექტის მისამართი
ქ. თბილისი აბლაძის ქ. 1

დამკვეთი
შპს ვახუშტი ბაგრატიონის 1

± 0.00 = 410.3

სპ	2024.07.24	სტადია პროექტი
სტადია	თარიღი	განმარტება

გამოცემა

დაკვეთის №	20.010
შეასრულა	დმ, ატ, სტ, მბ
შეამოწმა	დმ, ვა
საავტორო უფლებები	დემარკი

ნახაზის დასახელება
ფოტომონტაჟი 03

A907

A3