H=L 8.789 / Y 0.4
H=22

H=L 52.3 / Y 0.35
H=149.4

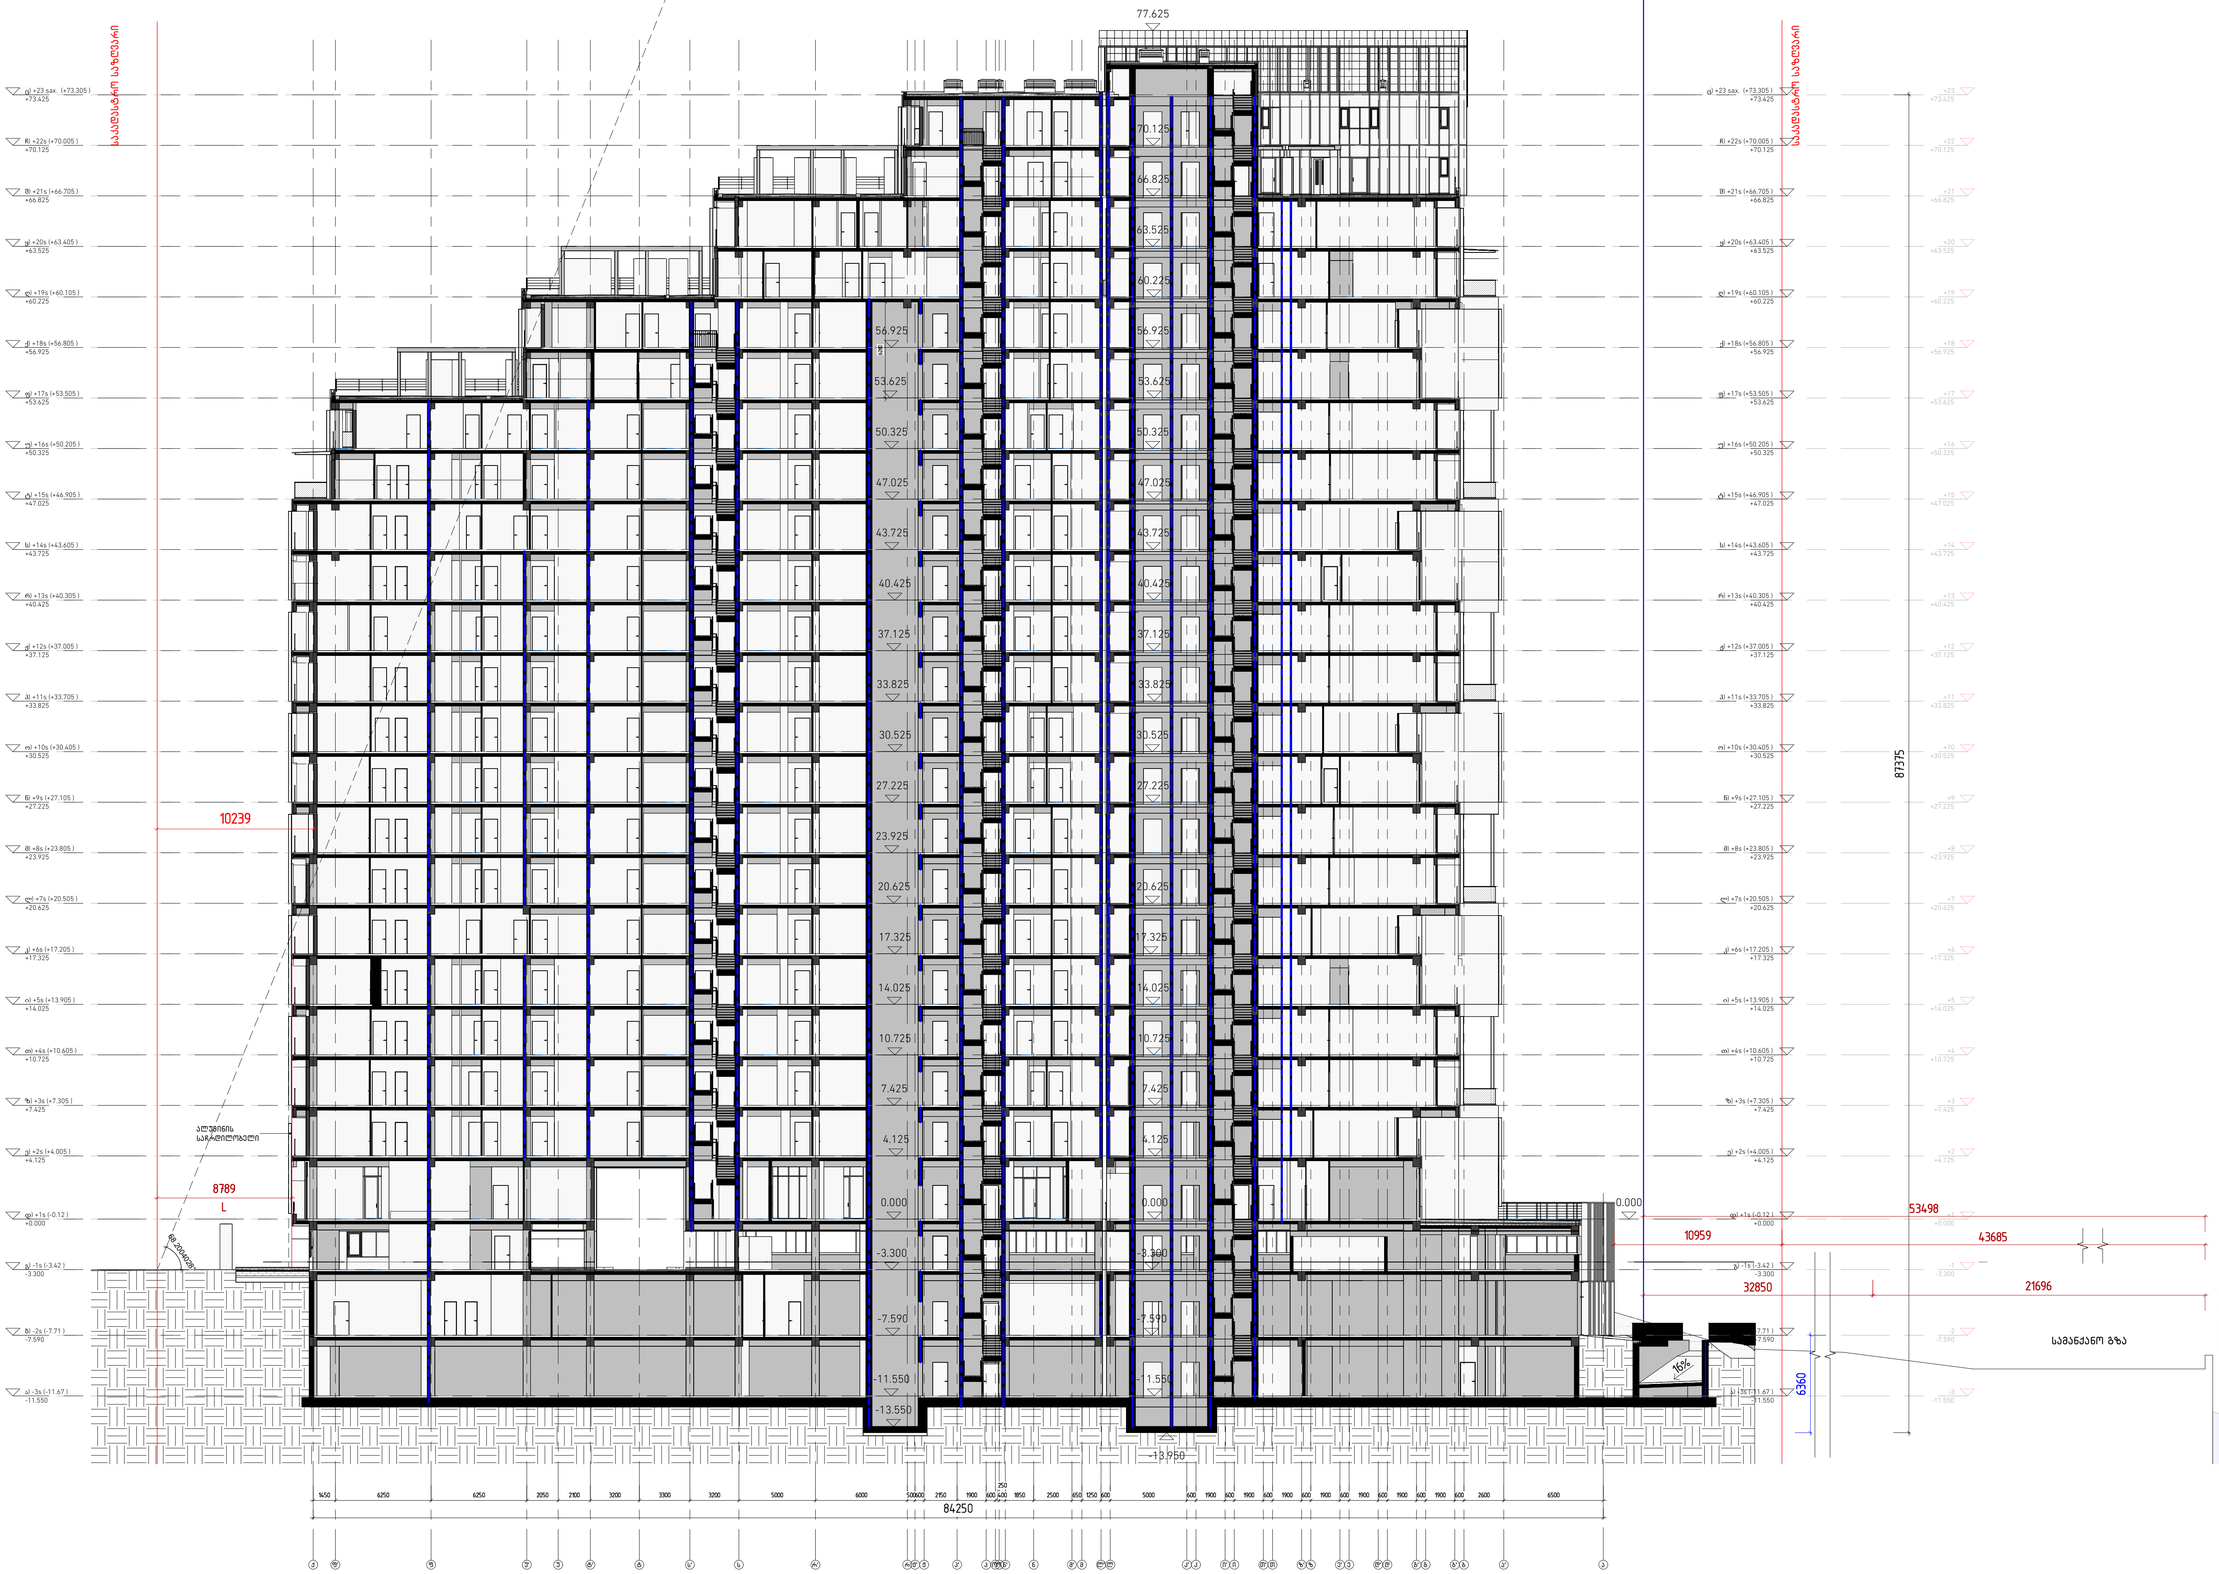

C:\Users\user\Documents\Tbilisi_Terrace_DEDA FAILI_arch (revit 2023)_BOLO_SERGI.rvt

დმარკი
არქიტექტორული კომპანია
www.dmark.ge
DMARK ARCHITECTURAL COMPANY

პროექტის დასახელება
მრავალფუნქციური სასტუმრო-გასართობი კომპლექსი C ბლოკი

პროექტის მისამართი
ქ. თბილისი აბლაძის ქ. 1

დებულება
შპს ვახუშტი ბაგრატიონის 1

± 0.00 = 410.3

ს/ა	2024.10.31	სტადიის პროექტი
სტადია	მთარტი	განმარტება
გამოშვება		

შეკვეთის №	20.010
შემსრულე	ლდ. ა.ბ. ს.ბ. გ.ბ
შემოწმება	ლდ. ე.ა
საავტორო უფლებები	დმარკი

ნახაზის დასახელება
ჭრილი 02.. სიმაღლის ანგარიში

A128.1

A1

C:\Users\user\Documents\Tbilisi_Terrace_DEDA FALL_arch. (revit 2023)_BOLO_SERGI.rvt

1 Simplified scheme – general
1 : 500

ქალაქის ცენტრიდან მოსვლა

ა. ჯორჯიაშვილის გამზირი

ზედა ნაძალადევის ქუჩა

ზედა ნაძალადევის ქუჩა

ზედა ნაძალადევის ქუჩა