DMARK ARCHITECTURAL COMPANY
www.dmark.ge

პროექტის დასახელება
მრავალფუნქციური საცხოვრებელი კომპლექსის C ბლოკი

პროექტის მისამართი
ქ. თბილისი ალტაის ქ. 1

დებულები
შპს ეპიცენტრ გარანტინის 1

± 0.00 = 410.3

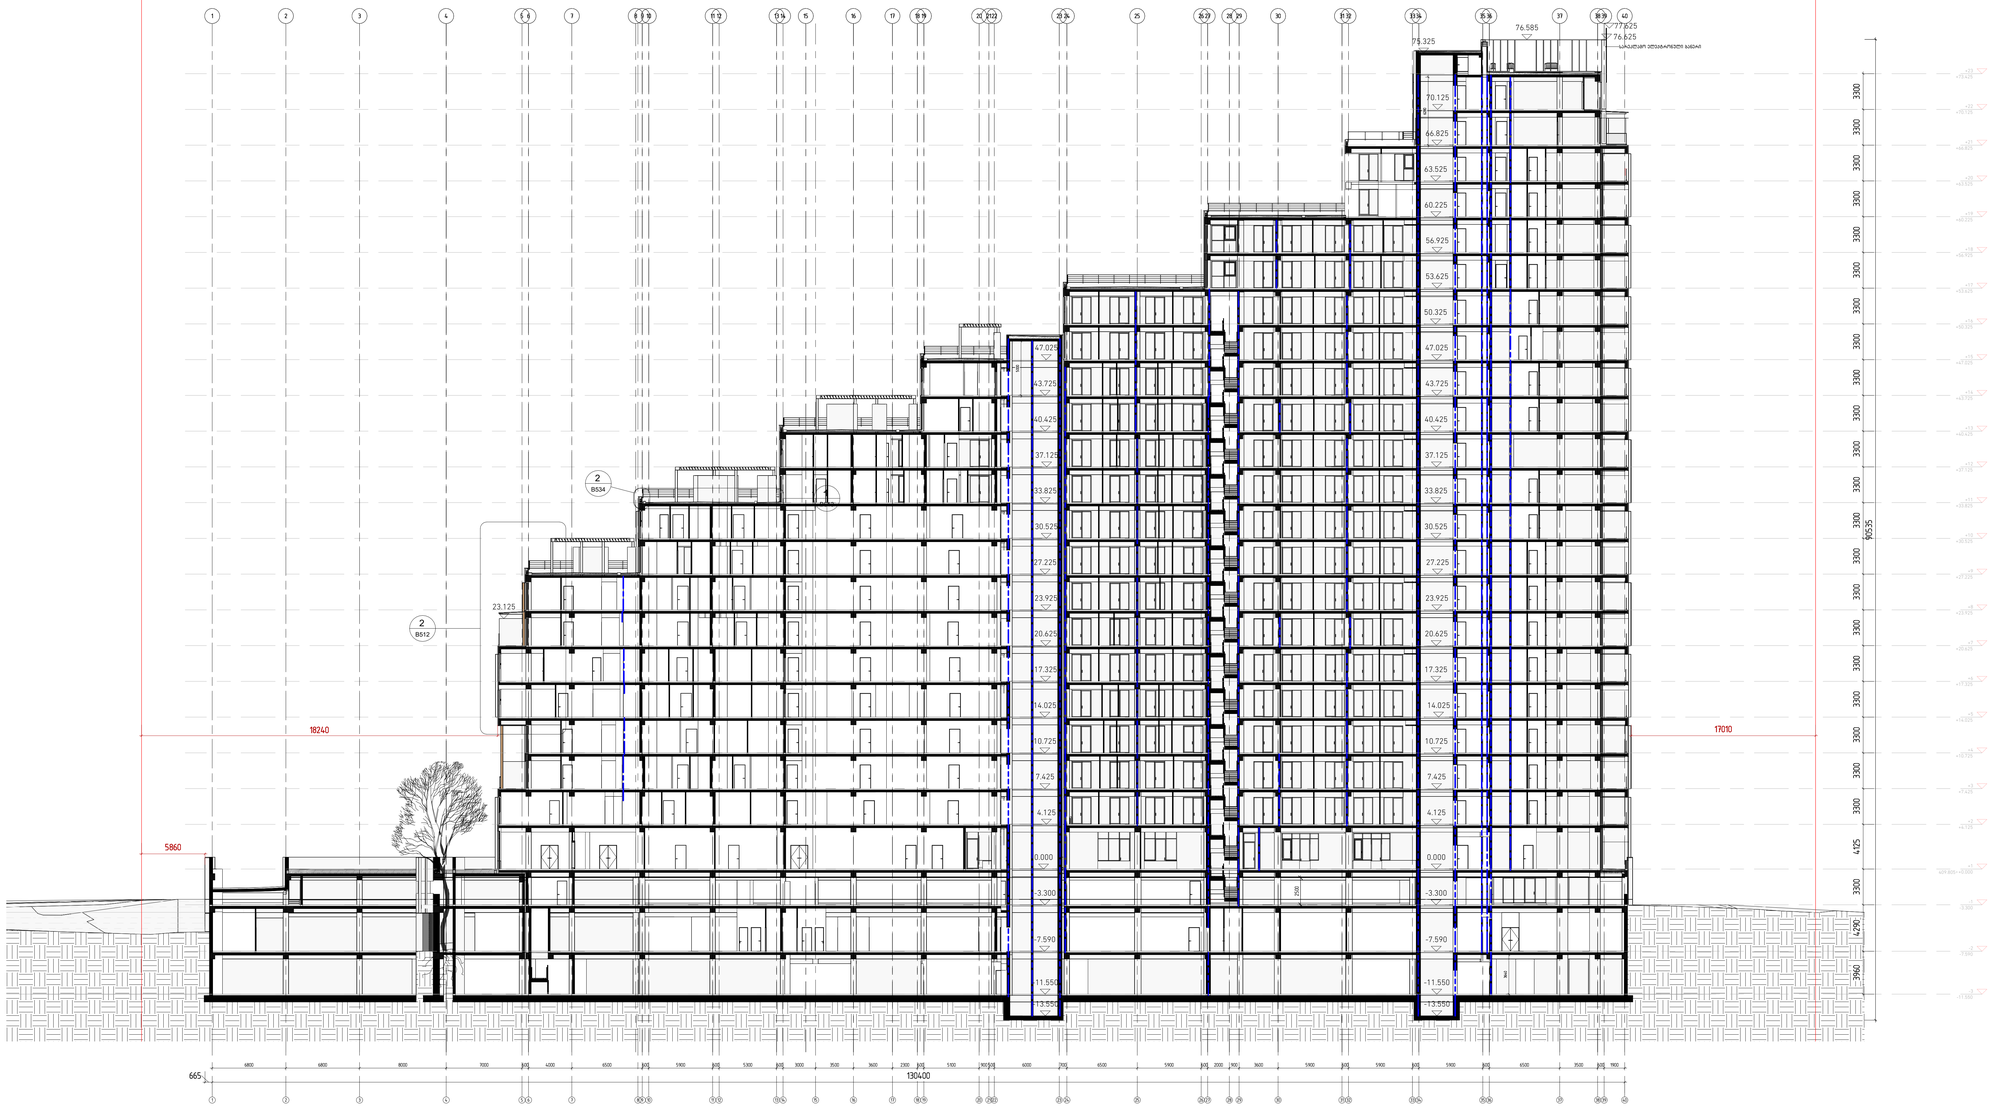
1 2 3 4 5 6 7 8 9 10 11 12 13 14 15 16 17 18 19 20 21 22 23 24 25 26 27 28 29 30 31 32 33 34 35 36 37 38 39 40
75.325
76.585
77.625
76.625
საასანსერო ლიფტების ბაღან
70.125
66.825
63.525
60.225
56.925
53.625
50.325
47.025
43.725
40.425
37.125
33.825
30.525
27.225
23.925
20.625
17.325
14.025
10.725
7.425
4.125
0.000
-3.300
-7.590
-11.550
-13.550
2 B534
2 B512
23.125
18240
17010
5860
665
130400
6800 6800 8000 7000 305 4000 6500 305 5900 305 5300 305 3000 3500 3600 305 2300 305 5100 305 305 6000 2105 6500 5900 305 2000 305 3600 5900 305 5900 305 5900 305 6500 3500 305 1900
3300 3300 3300

დემარკი
არქიტექტორები.ge
www.dmark.ge
D M A R K
A R C H I
T E C T U
R A L C O
M P A N Y

პროექტის დასახელება
მრავალფუნქციური საცხოვრებელი
კომპლექსი C ბლოკი

პროექტის მისამართი
ქ. თბილისი აღლაძის ქ. 1

დებულება
შპს ვახუშტი ბაგრატიონის 1

± 0.00 = 410.3



1 Writi 02
1 : 200

ს3	2024.10.31	სტადია პროექტი
სტადია	მარტი	განყარტება
გამოშვება		

დებულების №	20.010
შესრულა	დმ. ან. ს.ბ. მგ
შემოწმა	დმ. ეკ
საავტორო უფლებები	დემარკი

ნახაზის დასახელება
პრილი 02... (A1)

A302

A1

C:\Users\user1\Documents\Tbilisi_Terrace_DEDA FAILI_arch (revit 2023)_BOLO_SERGI.rvt