+17.000
+15.300
+13.950
+13.000
+12.300
+10.000
+7.000
+4.000
+1.000
±0.000

2120

76

30 75 85 85 85 85 85 85 85 85 85 85 85 85 85 85 85 85 85 85 85 85 85 65 30 660 30 22 85 85 85 27 58 85 85 118 30

685 680 680 680 685

3440

1 2 3 4 5 6

ჭრილი 1-1
მ.1:100

			ქ.თბილისში წულიკიძის 6 ნომერში არსებული შენობის რეკონსტრუქცია / სასტუმრო	
			არქიტექტურული ნაწილი	სტადია ტპ
პრ.ავტორი		ი.შიხიაშვილი	ჭრილი 1-1	
				ფურც. № ას-
			მ.1:100	ინვ. №	ფურცლები

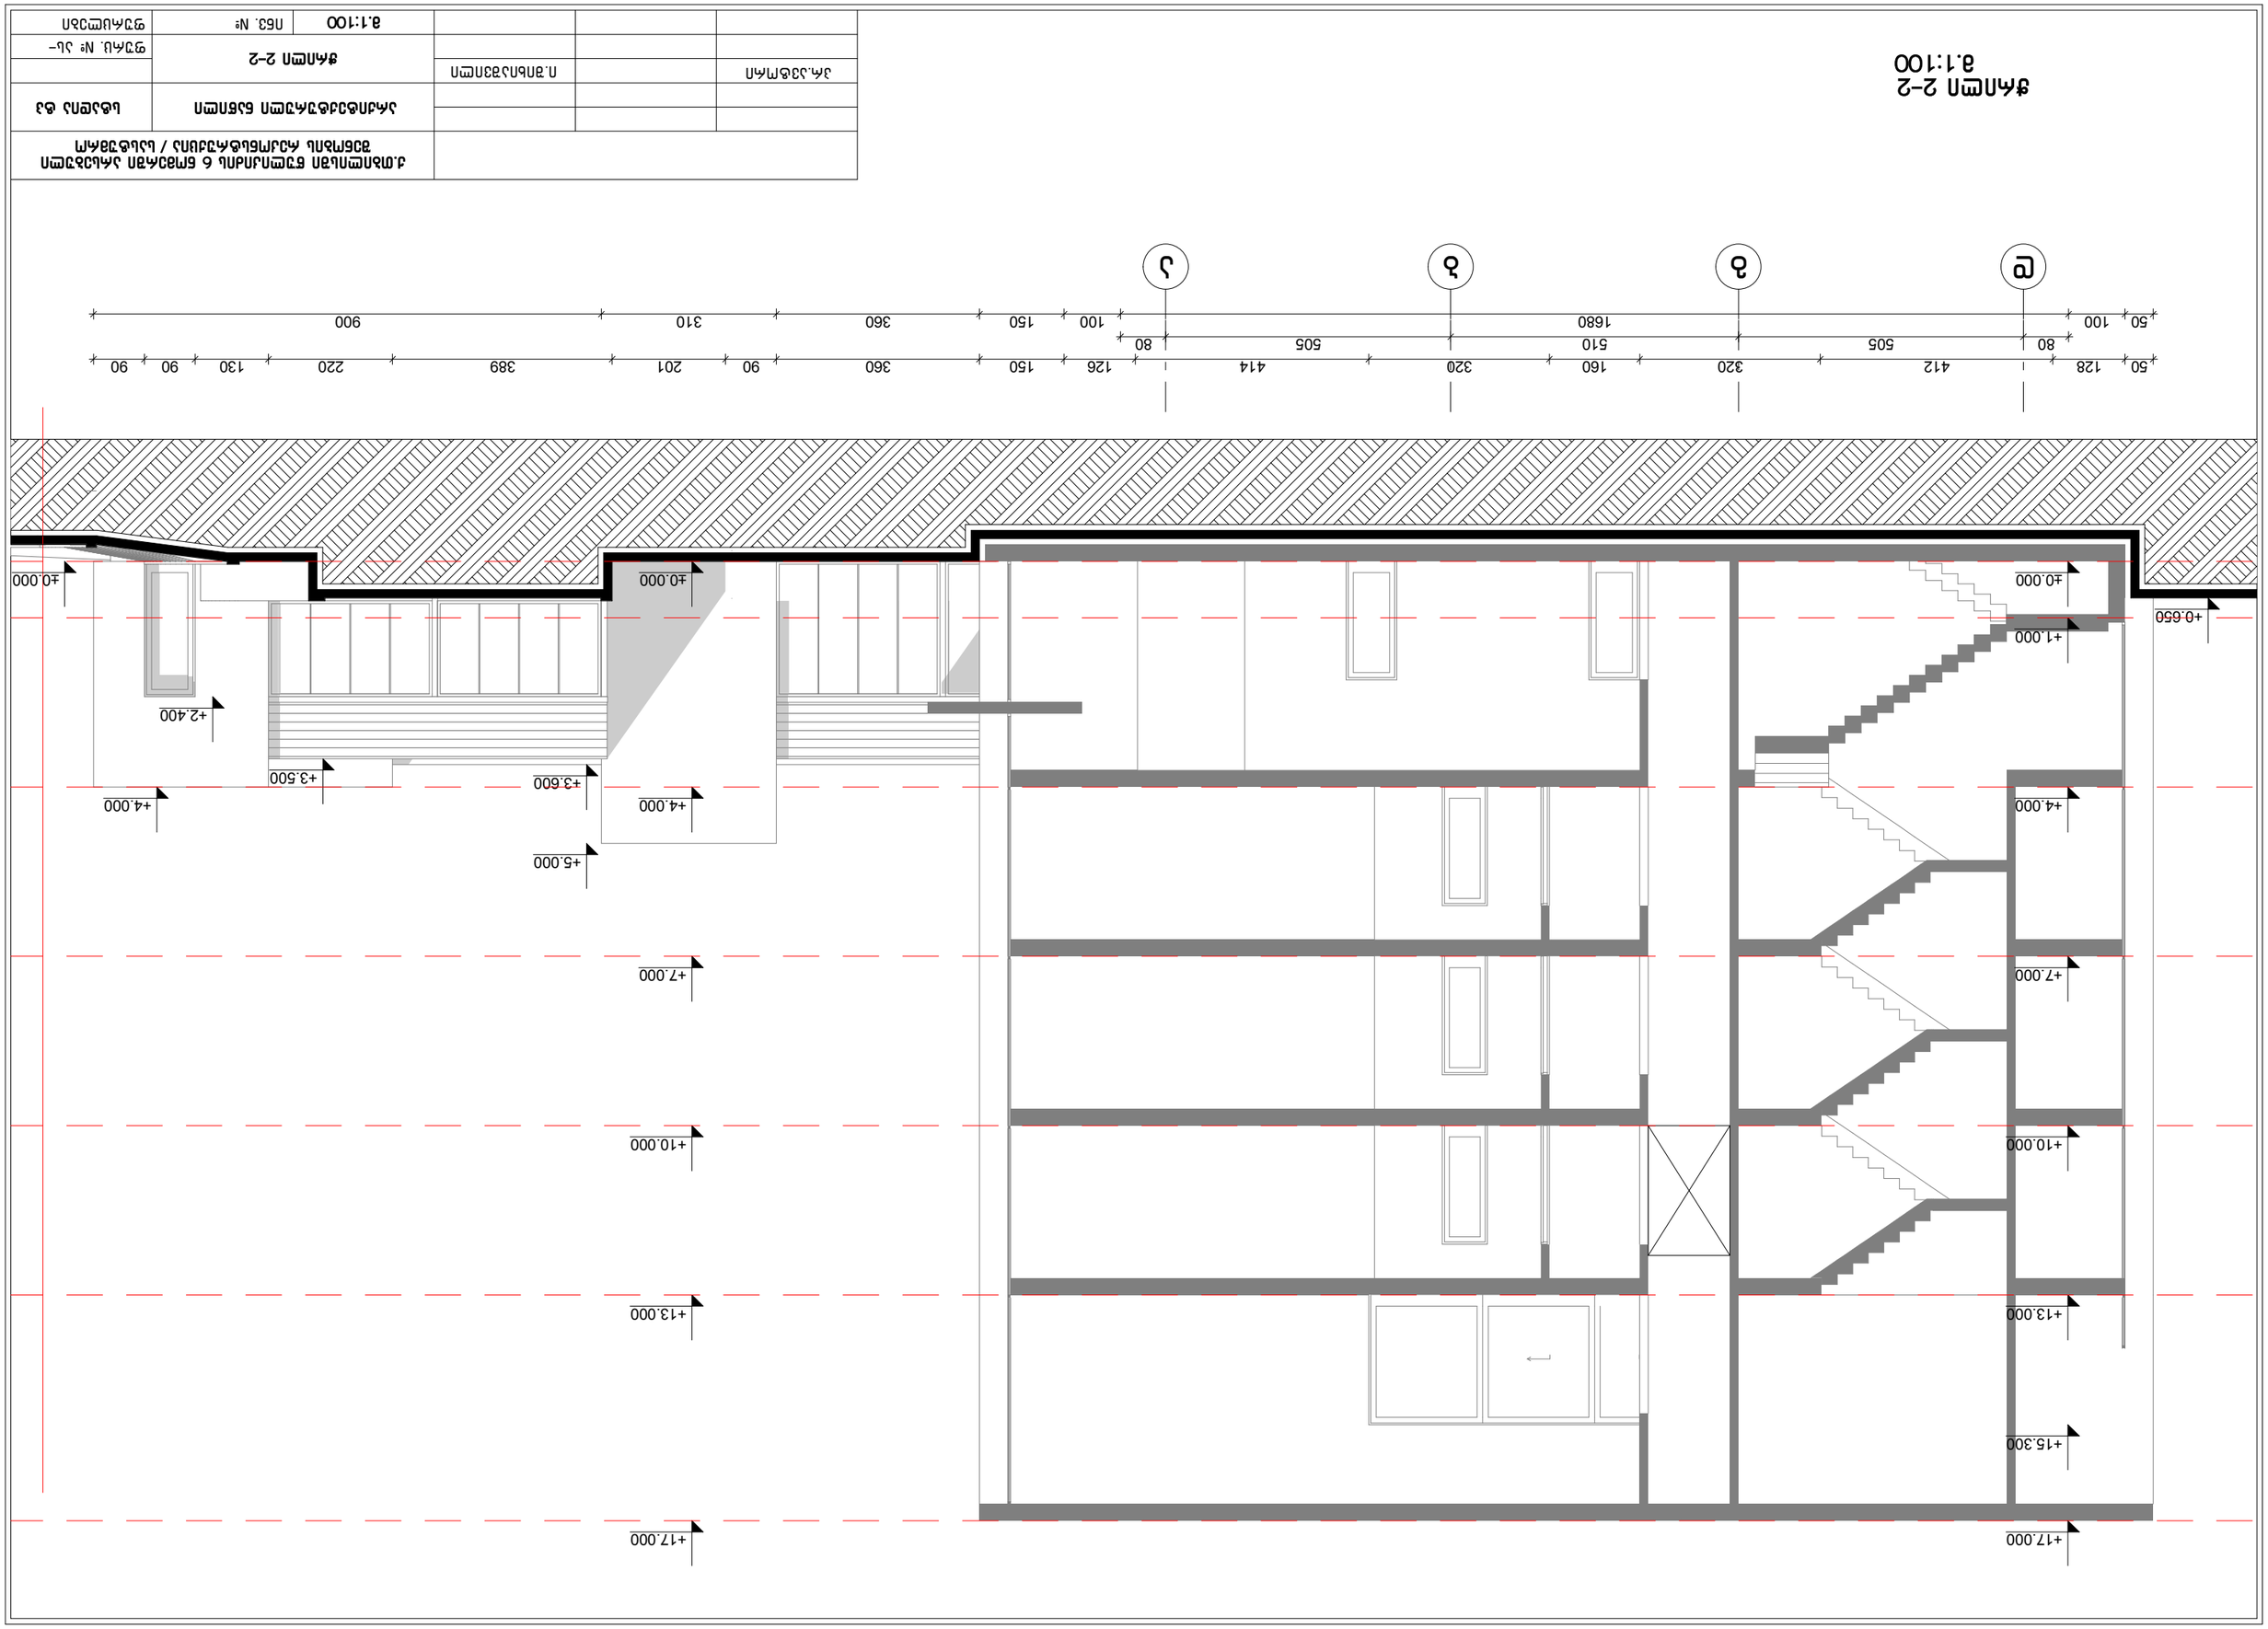

ֆահատա 2-2
ա.1:100