ქ.თბილისში წულიკიძის 6 ნომერში არსებული
შენობის რეკონსტრუქცია / სასტუმრო

inv. #

პრ.ავტორი

არქიტექტურული ნაწილი

ფურცლები

სტადია ტპ

ფურც. # ას-

ი.შიხიაშვილი

+7.000

+4.000

+1.000

±0.000

+5.000

+10.000

+13.000

+13.950

+17.000 +17.000

+13.000

+10.000

+7.000

+4.000

+15.300

+13.950

+12.300

+1.000

±0.000

685 680 680 680 685 3440

30 75 85 85 85 85 85 85 85 85 85 85 85 85 85 85 85 85 85 85 85 85 85 85 65 30 660 30

22
85 85 85 58

27
85 85 118 30

1 2 3 4 5 6

მინაპაკეტები ალუმინის (მუქი რუხი) სასადილო / შეხვედრების ოთახი

მოაჯირე მინა

დეკორატიული ლესვა (ღია ბეჟი)

ხის იმიტაცია (მოსაპირკეთებელი მასალა)

დეკორატიული ლესვა (მუქი რუხი)

ბეტონი (რუხი)

ფასადი 1-6
m.1:100

m.1:100

ფასადი 1-6

მინაპაკეტები ალუმინის (მუქი რუხი)

ქ.თბილისში წულიკიძის 6 ნომერში არსებული
შენობის რეკონსტრუქცია / სასტუმრო

inv. #

პრ.ავტორი

არქიტექტურული ნაწილი

ფურცლები

სტადია ტპ

ფურც. # ას-

ი.შიხიაშვილი

+7.000

+17.000

+13.950

+4.000 +4.000

+13.000

+17.000

+10.000

+7.000

+1.631

+10.000

±0.000

+13.000

685 680 680 680 685 3440

30 660 30 65 85 85 85 85 85 85 85 85 85 85 85 85 85 85 85 85 85 85 85 85 85 85 75 30

22
58 85 85 85

27
30 118 85 85

±0.000

6 5 4 3 2 1

დეკორატიული ლესვა (ბეჟი)

ფასადი 6-1
m.1:100

m.1:100

ფასადი 6-1

მინაპაკეტები ალუმინის (მუქი რუხი) დეკორატიული ლესვა (მუქი რუხი)

ბეტონი (რუხი)

მინაპაკეტები ალუმინის (მუქი რუხი)

მოაჯირე მინა

ხის იმიტაცია (მოსაპირკეთებელი მასალა)

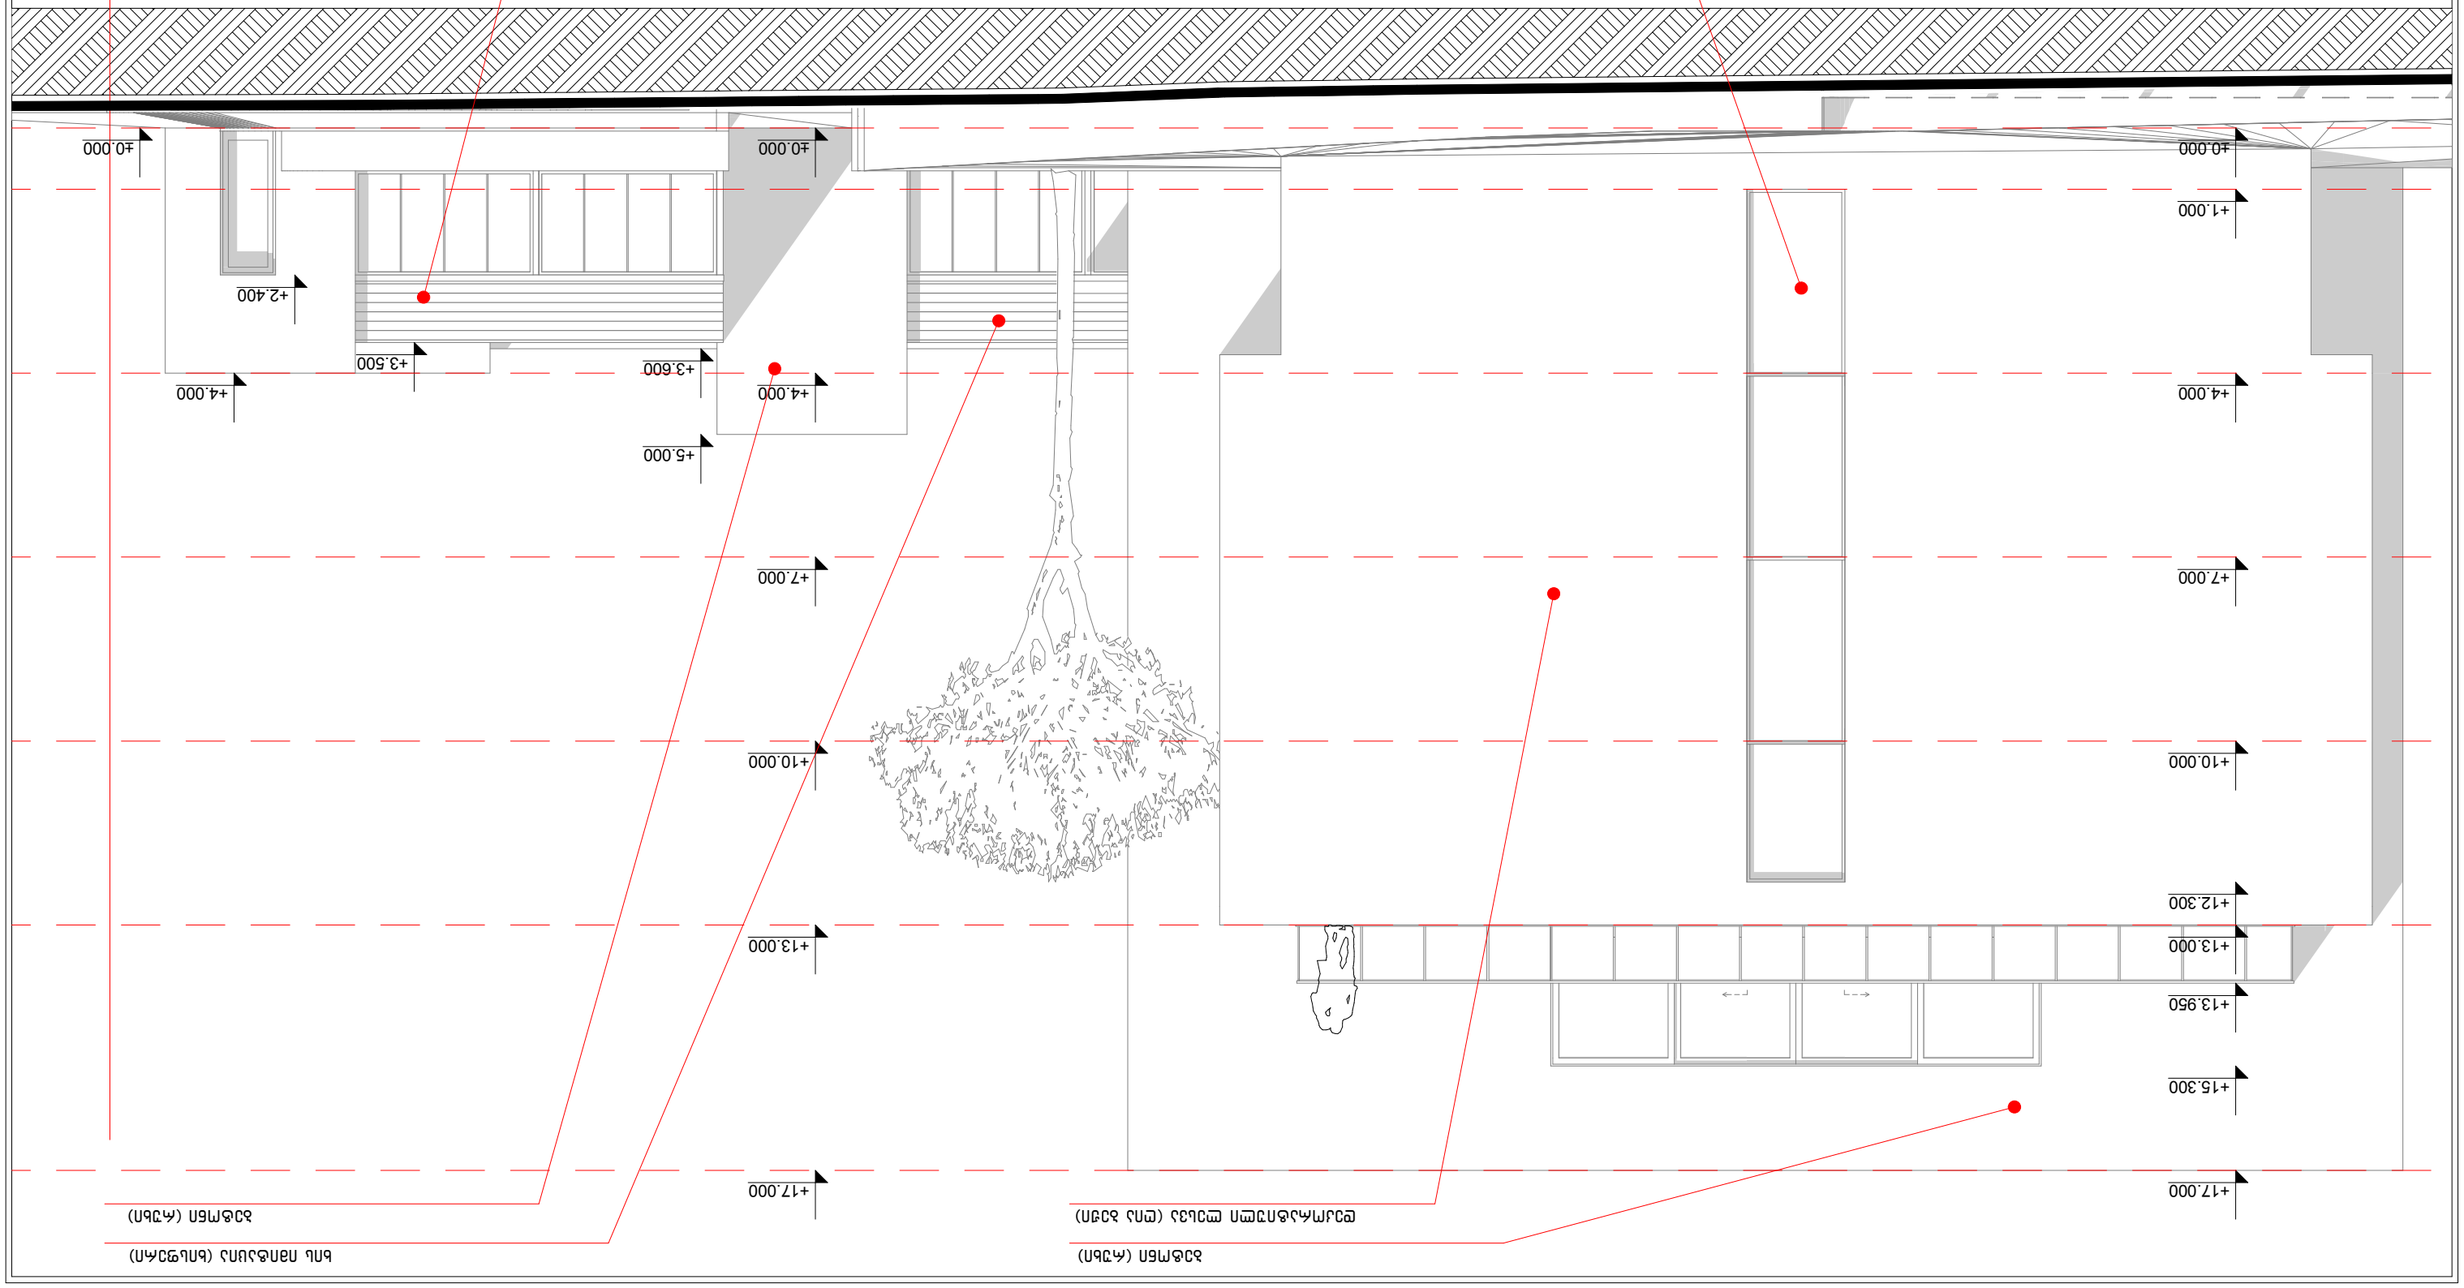

ქ.თბილისში წულიკიძის 6 ნომერში არსებული
შენობის რეკონსტრუქცია / სასტუმრო

inv. #

პრ.ავტორი

არქიტექტურული ნაწილი

ფურცლები

სტადია ტპ

ფურც. # ას-

ი.შიხიაშვილი

+5.000

+3.600 +3.500

+2.400

±0.000

+4.000

+17.000

+13.000

+10.000

+7.000

+4.000

±0.000

+17.000

+13.000

+10.000

+7.000

+4.000

±0.000

+15.300

+13.950

+12.300

+1.000

80 505 510 505 80
50 100 1680 100 150 360 310 900

50 128 412 320 160 320 414 126 150 360 90 201 389 220 130 90 90

d g b a

სასადილო / შეხვედრების ოთახი

ხის იმიტაცია (ხისფერი)

ბეტონი (რუხი)

ფასადი დ-ა
m.1:100

m.1:100

ფასადი დ-ა

დეკორატიული ლესვა (ღია ბეჟი)

მინაპაკეტები ალუმინის (მუქი რუხი)

ბეტონი (რუხი)

შენიშვნა : გენგეგმაზე ნათლად ჩანს რომ ფასადი ა-დ 70 % არის მიდგმული მეზობელ შენობაზე და არ ჩანს

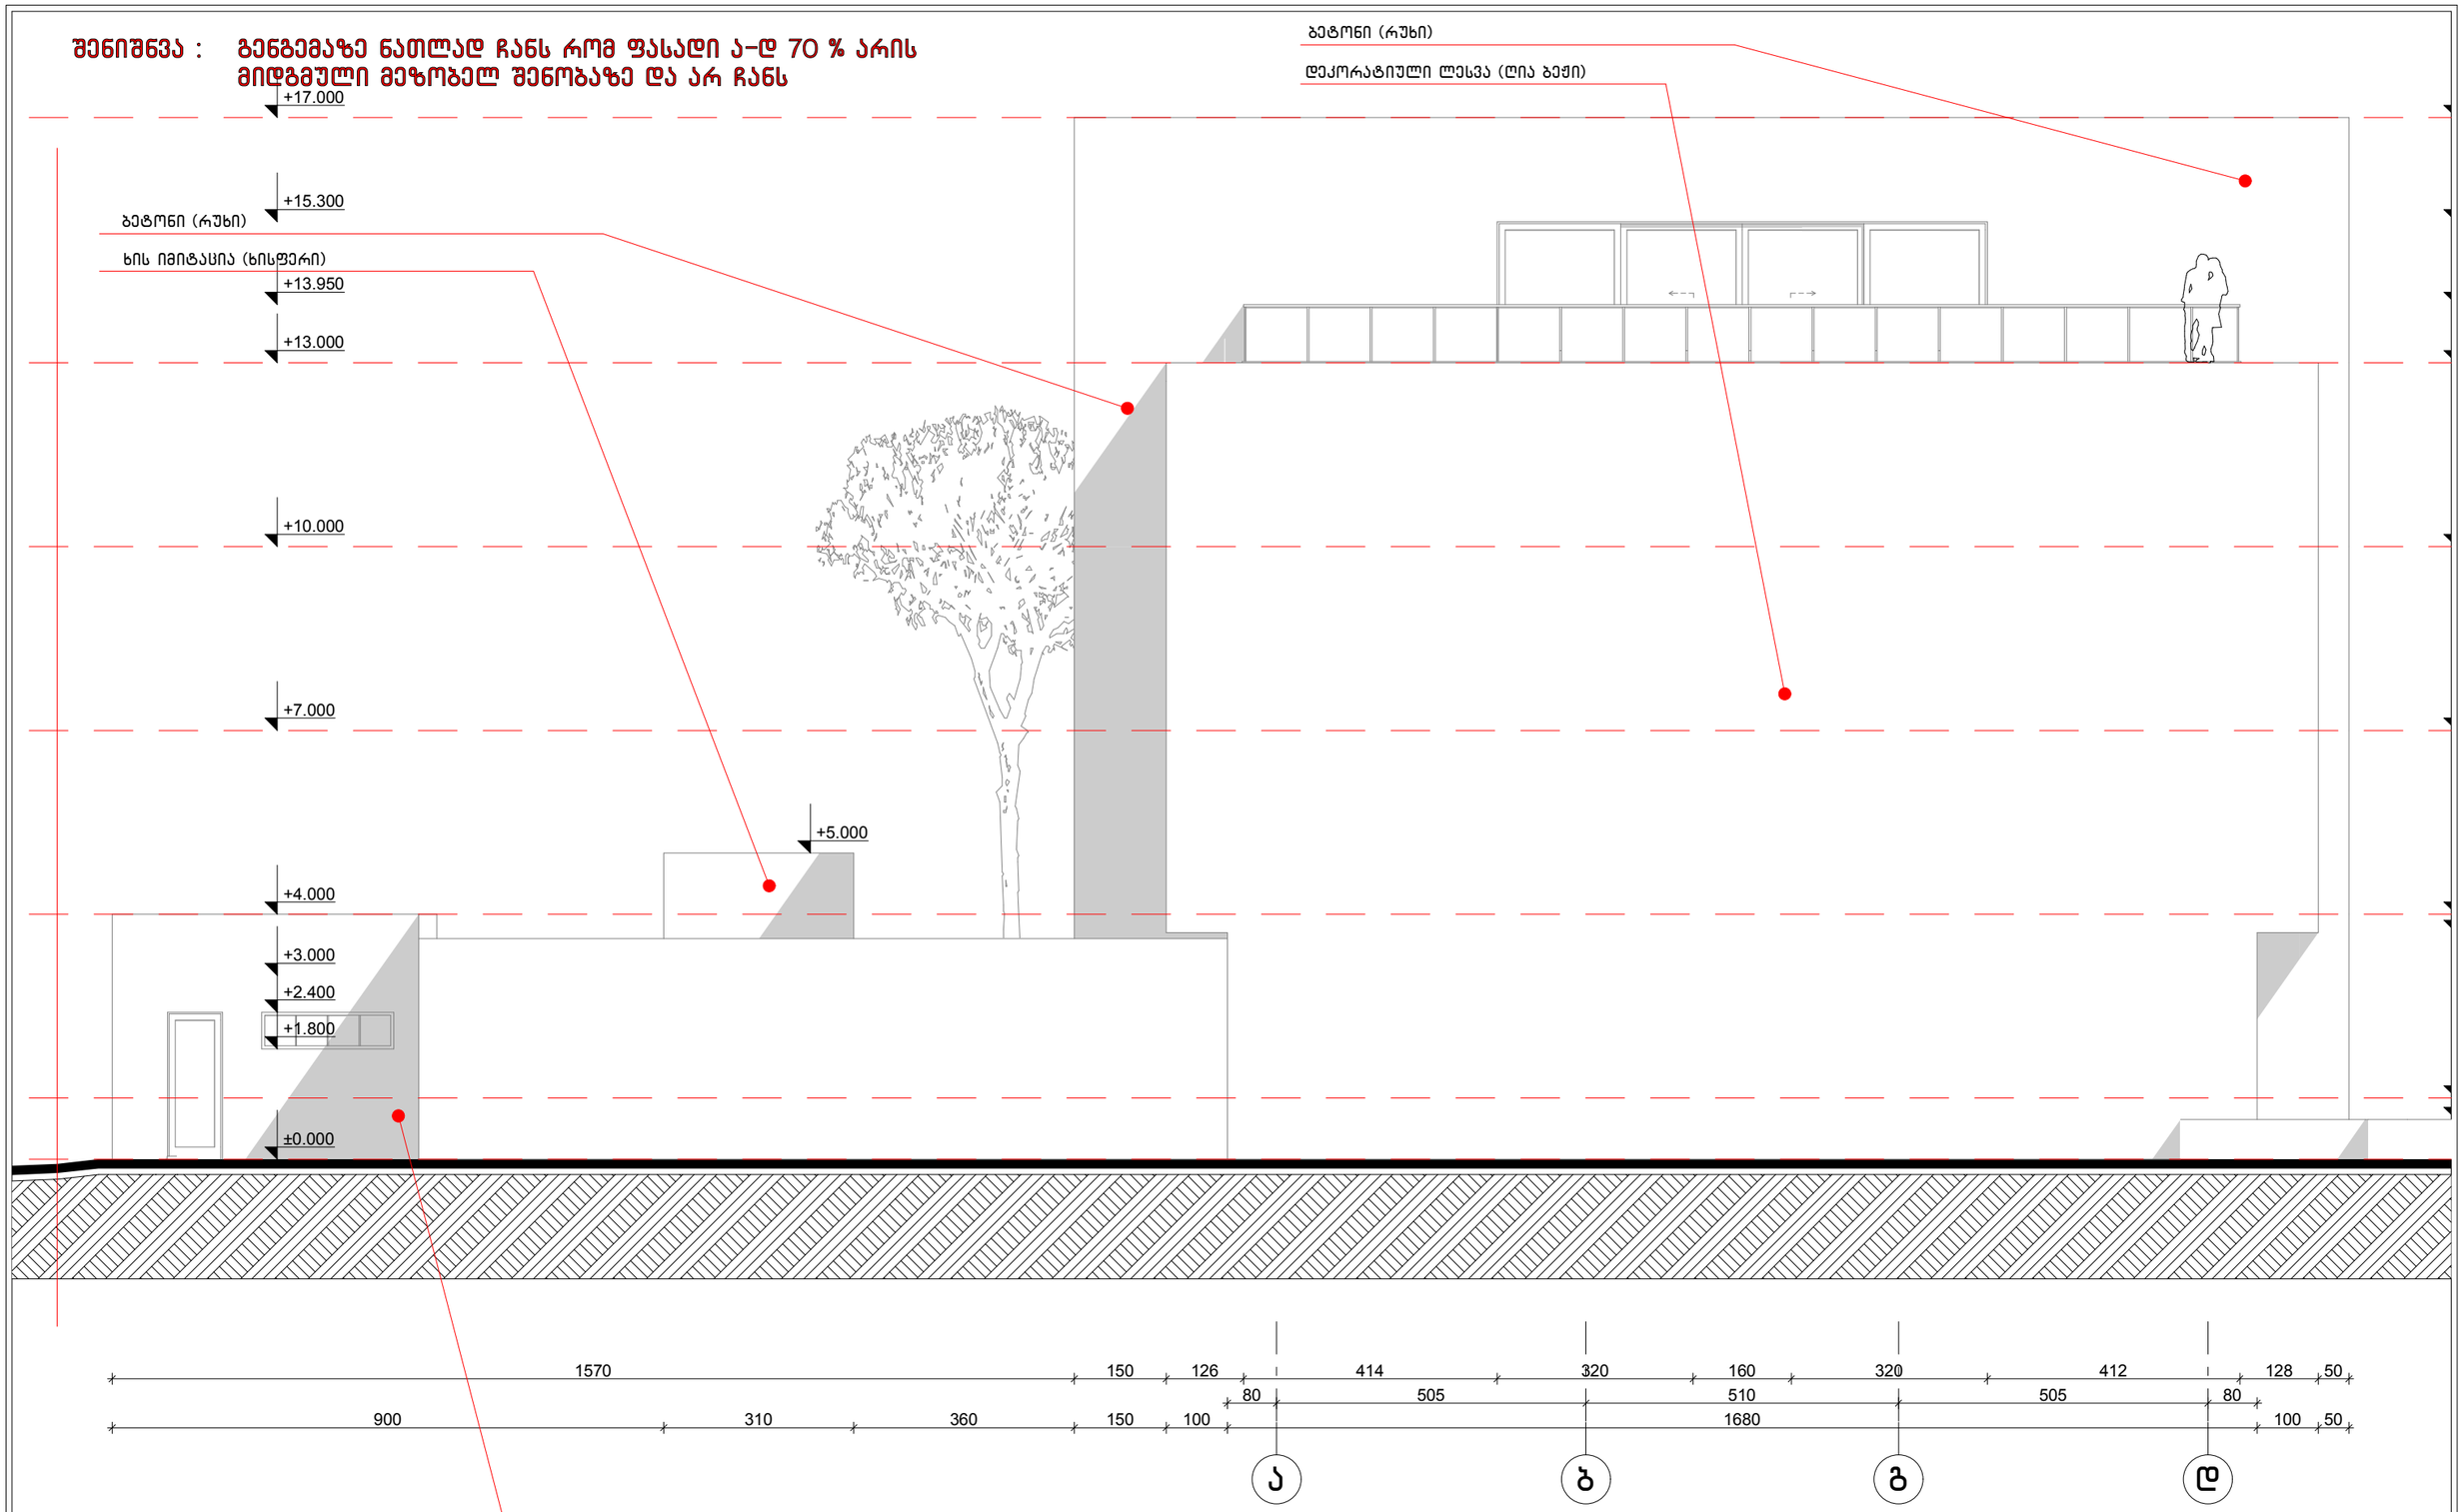

ფასადი ა-დ
მ.1:100

			ქ.თბილისში წულიკიძის 6 ნომერში არსებული შენობის რეკონსტრუქცია / სასტუმრო	
			არქიტექტურული ნაწილი	სტადია ტპ
პრ.ავტორი		ი.შიხიაშვილი	ფასადი ა-დ	
				ფურც. № ას-
			ინვ. №	ფურცლები