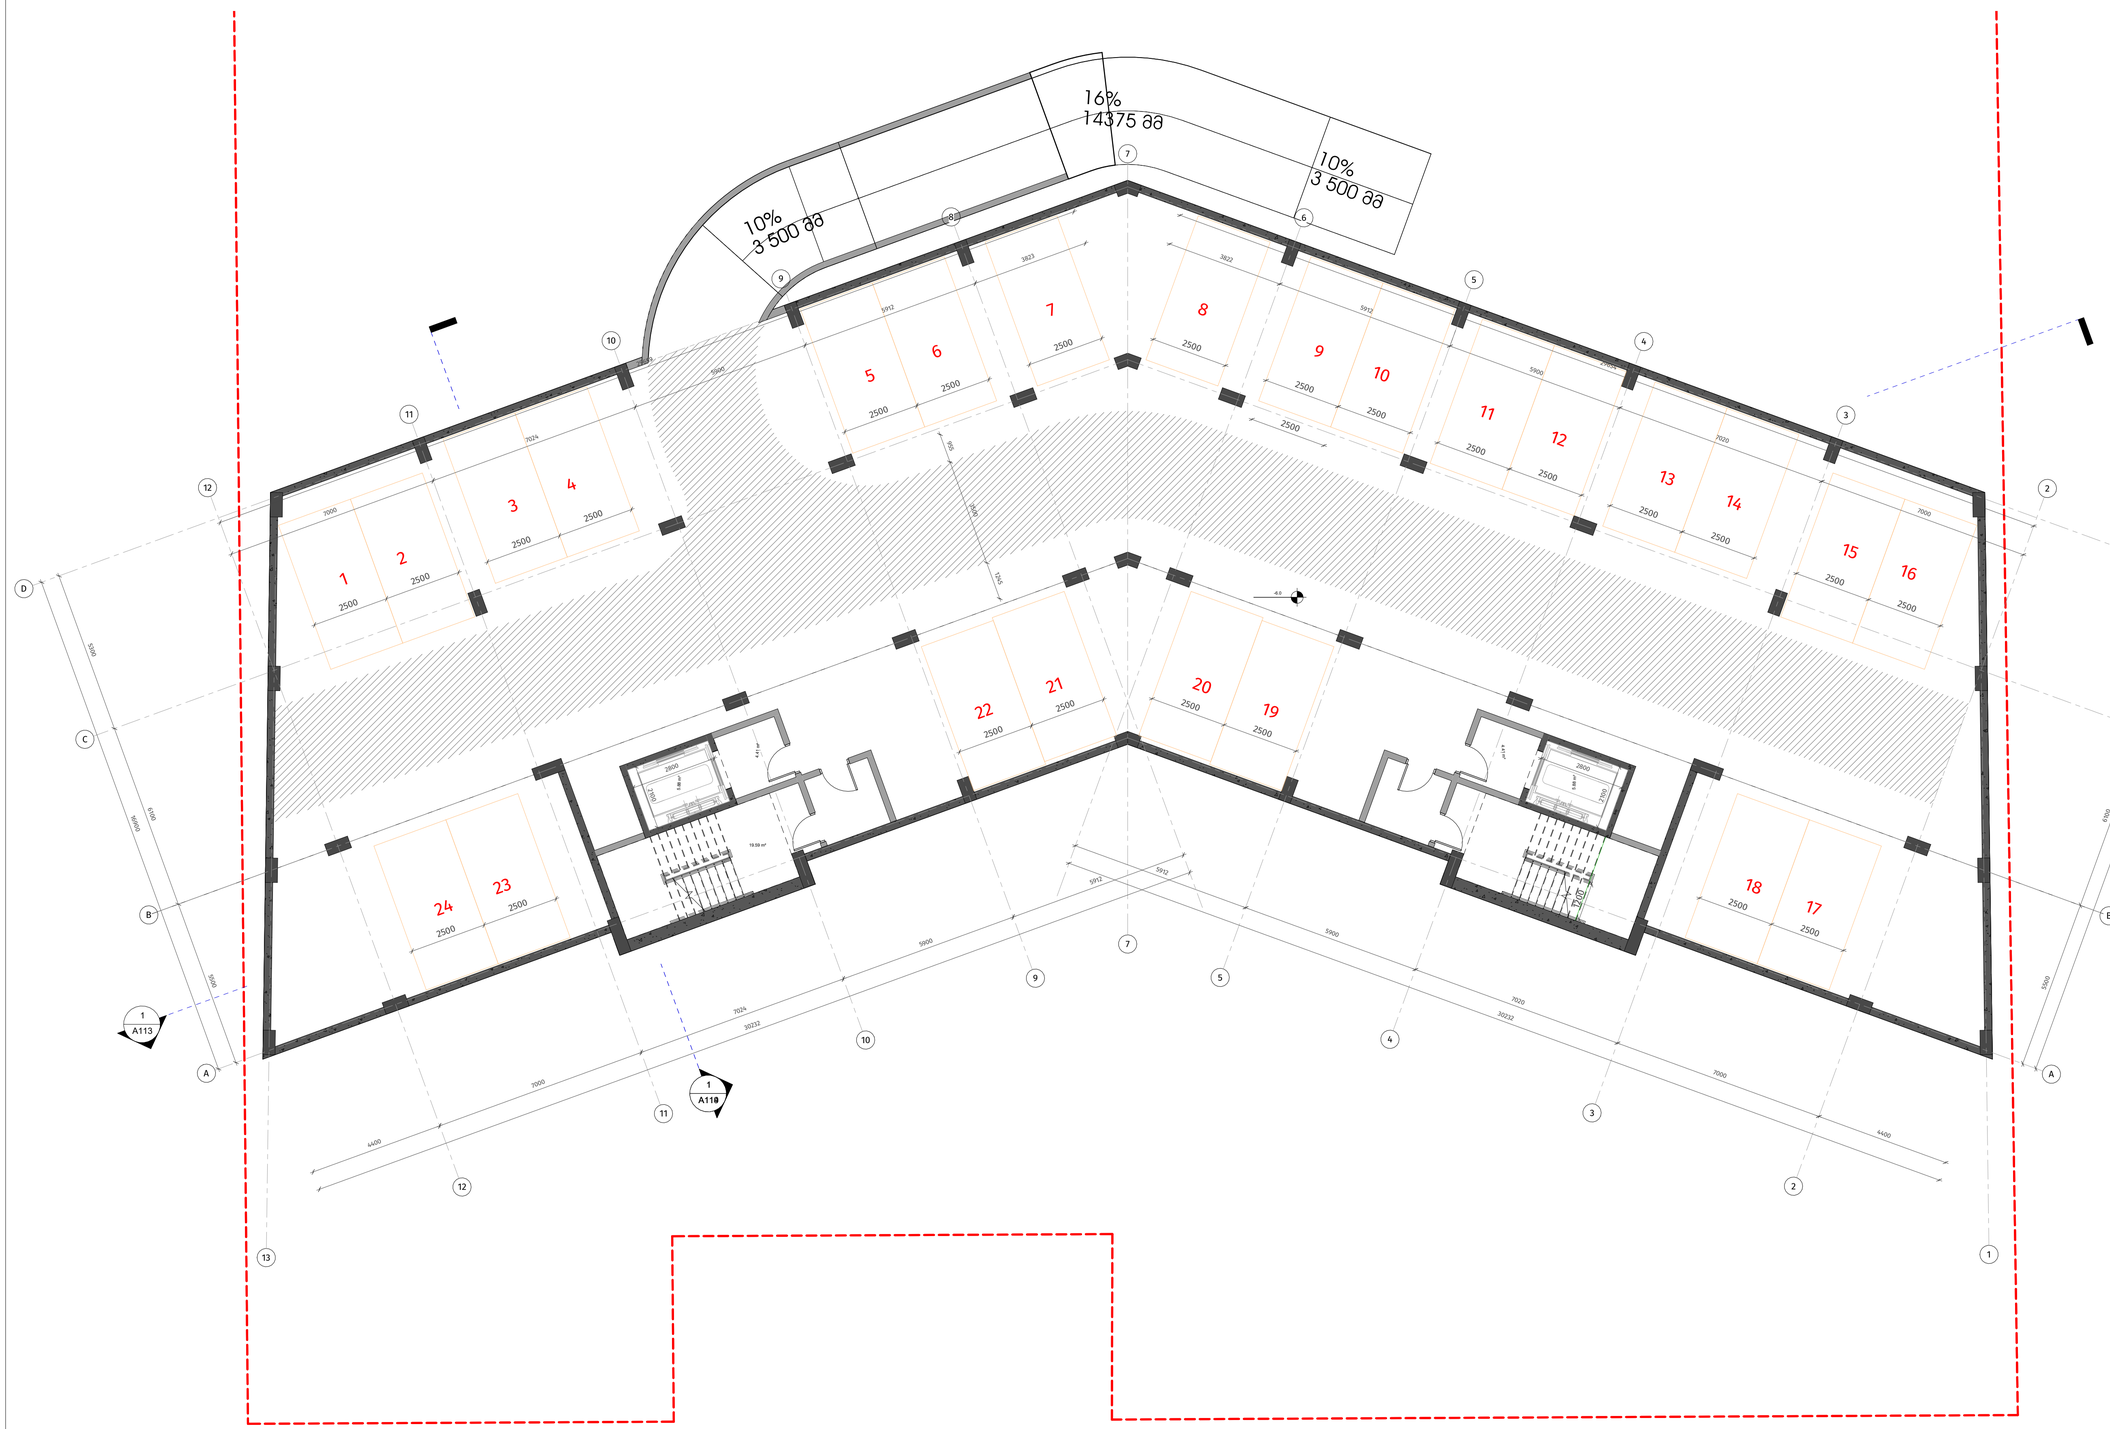

ICMA
IDEA CITY & MASSA

ობიექტის დასახელება / Project Title

იდეა ვარკეთილი - მრავალბინიანი საცხოვრებელრლი

Idea Varketili - Residential Building

მისამართი / Address

თბილისი, თვალჭრელიძის ქუჩა / Tbilisi, Tvalchrelidze Street

დამკვეთი / Client

იდეა სითი / Idea City

სტადია / Stage

პროექტირება / Design

თარიღი / Date 04.06.2024

კომპ. დირექტორი / Firm Director

ილია გიორგაძე / Ilia Giorgadze

მთავარი არქიტექტორი / Head Architect

ვახტანგ კასრელი / Vakhtang Kasreli

არქიტექტორი / Architect

გიორგი აბაშიძე, გიორგი მუზაშვილი, ლიკა ცინაძე / Giorgi Abashidze, Giorgi Muzashvili, Lika Tsinadze

საავტორო უფლება / Copyright შპს აისიემეი

ნახაზის დასახელება / Drawing Title

-2 სართულის გეგმა

A1 | **მასშტაბი / Scale** 1 : 100

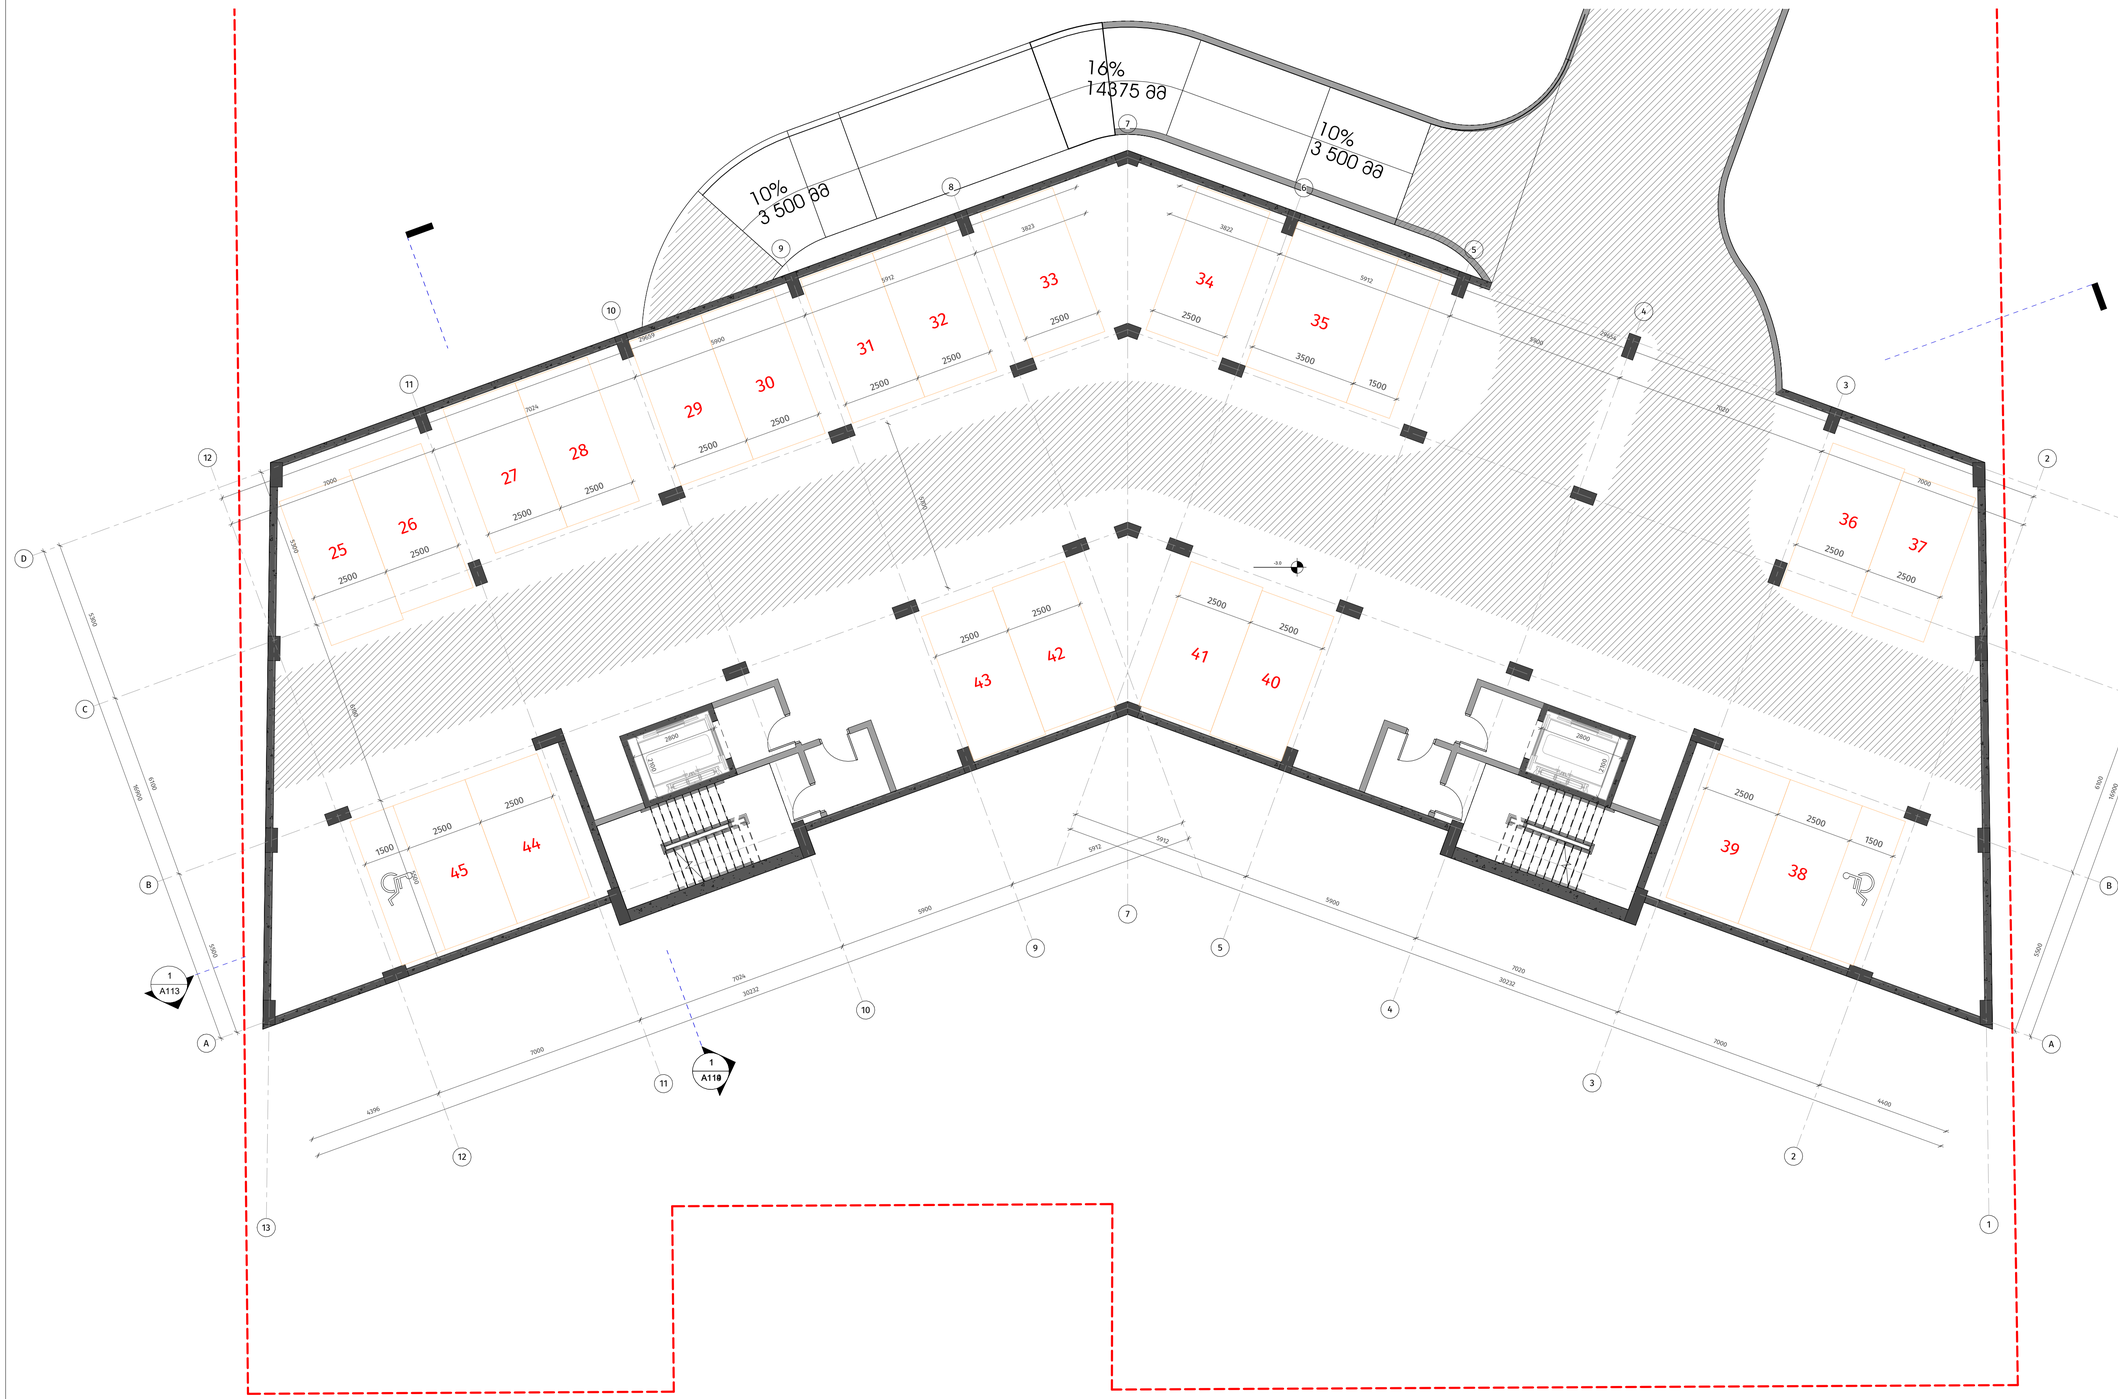

ICMA
IDEA CITY & MASSA

ობიექტის დასახელება / Project Title

იდეა ვარკეთილი - მრავალბინიანი საცხოვრებელი

Idea Varketili - Residential Building

მისამართი / Address

თბილისი, თვალჭრელიძის ქუჩა / Tbilisi, Tvalchrelidze Street

დამკვეთი / Client

იდეა სითი / Idea City

სტადია / Stage

პროექტირება / Design

თარიღი / Date 04.06.2024

კომპ. დირექტორი / Firm Director

ილია გიორგაძე / Ilia Giorgadze

მთავარი არქიტექტორი / Head Architect

ვახტანგ კასრელი / Vakhtang Kasreli

არქიტექტორი / Architect

გიორგი აბაშიძე, გიორგი მუზაშვილი, ლიკა ცინაძე / Giorgi Abashidze, Giorgi Muzashvili, Lika Tsinadze

საავტორო უფლება / Copyright შპს აისიემეი

ნახაზის დასახელება / Drawing Title

-1 სართულის გეგმა

A1 | **მასშტაბი / Scale** 1 : 100

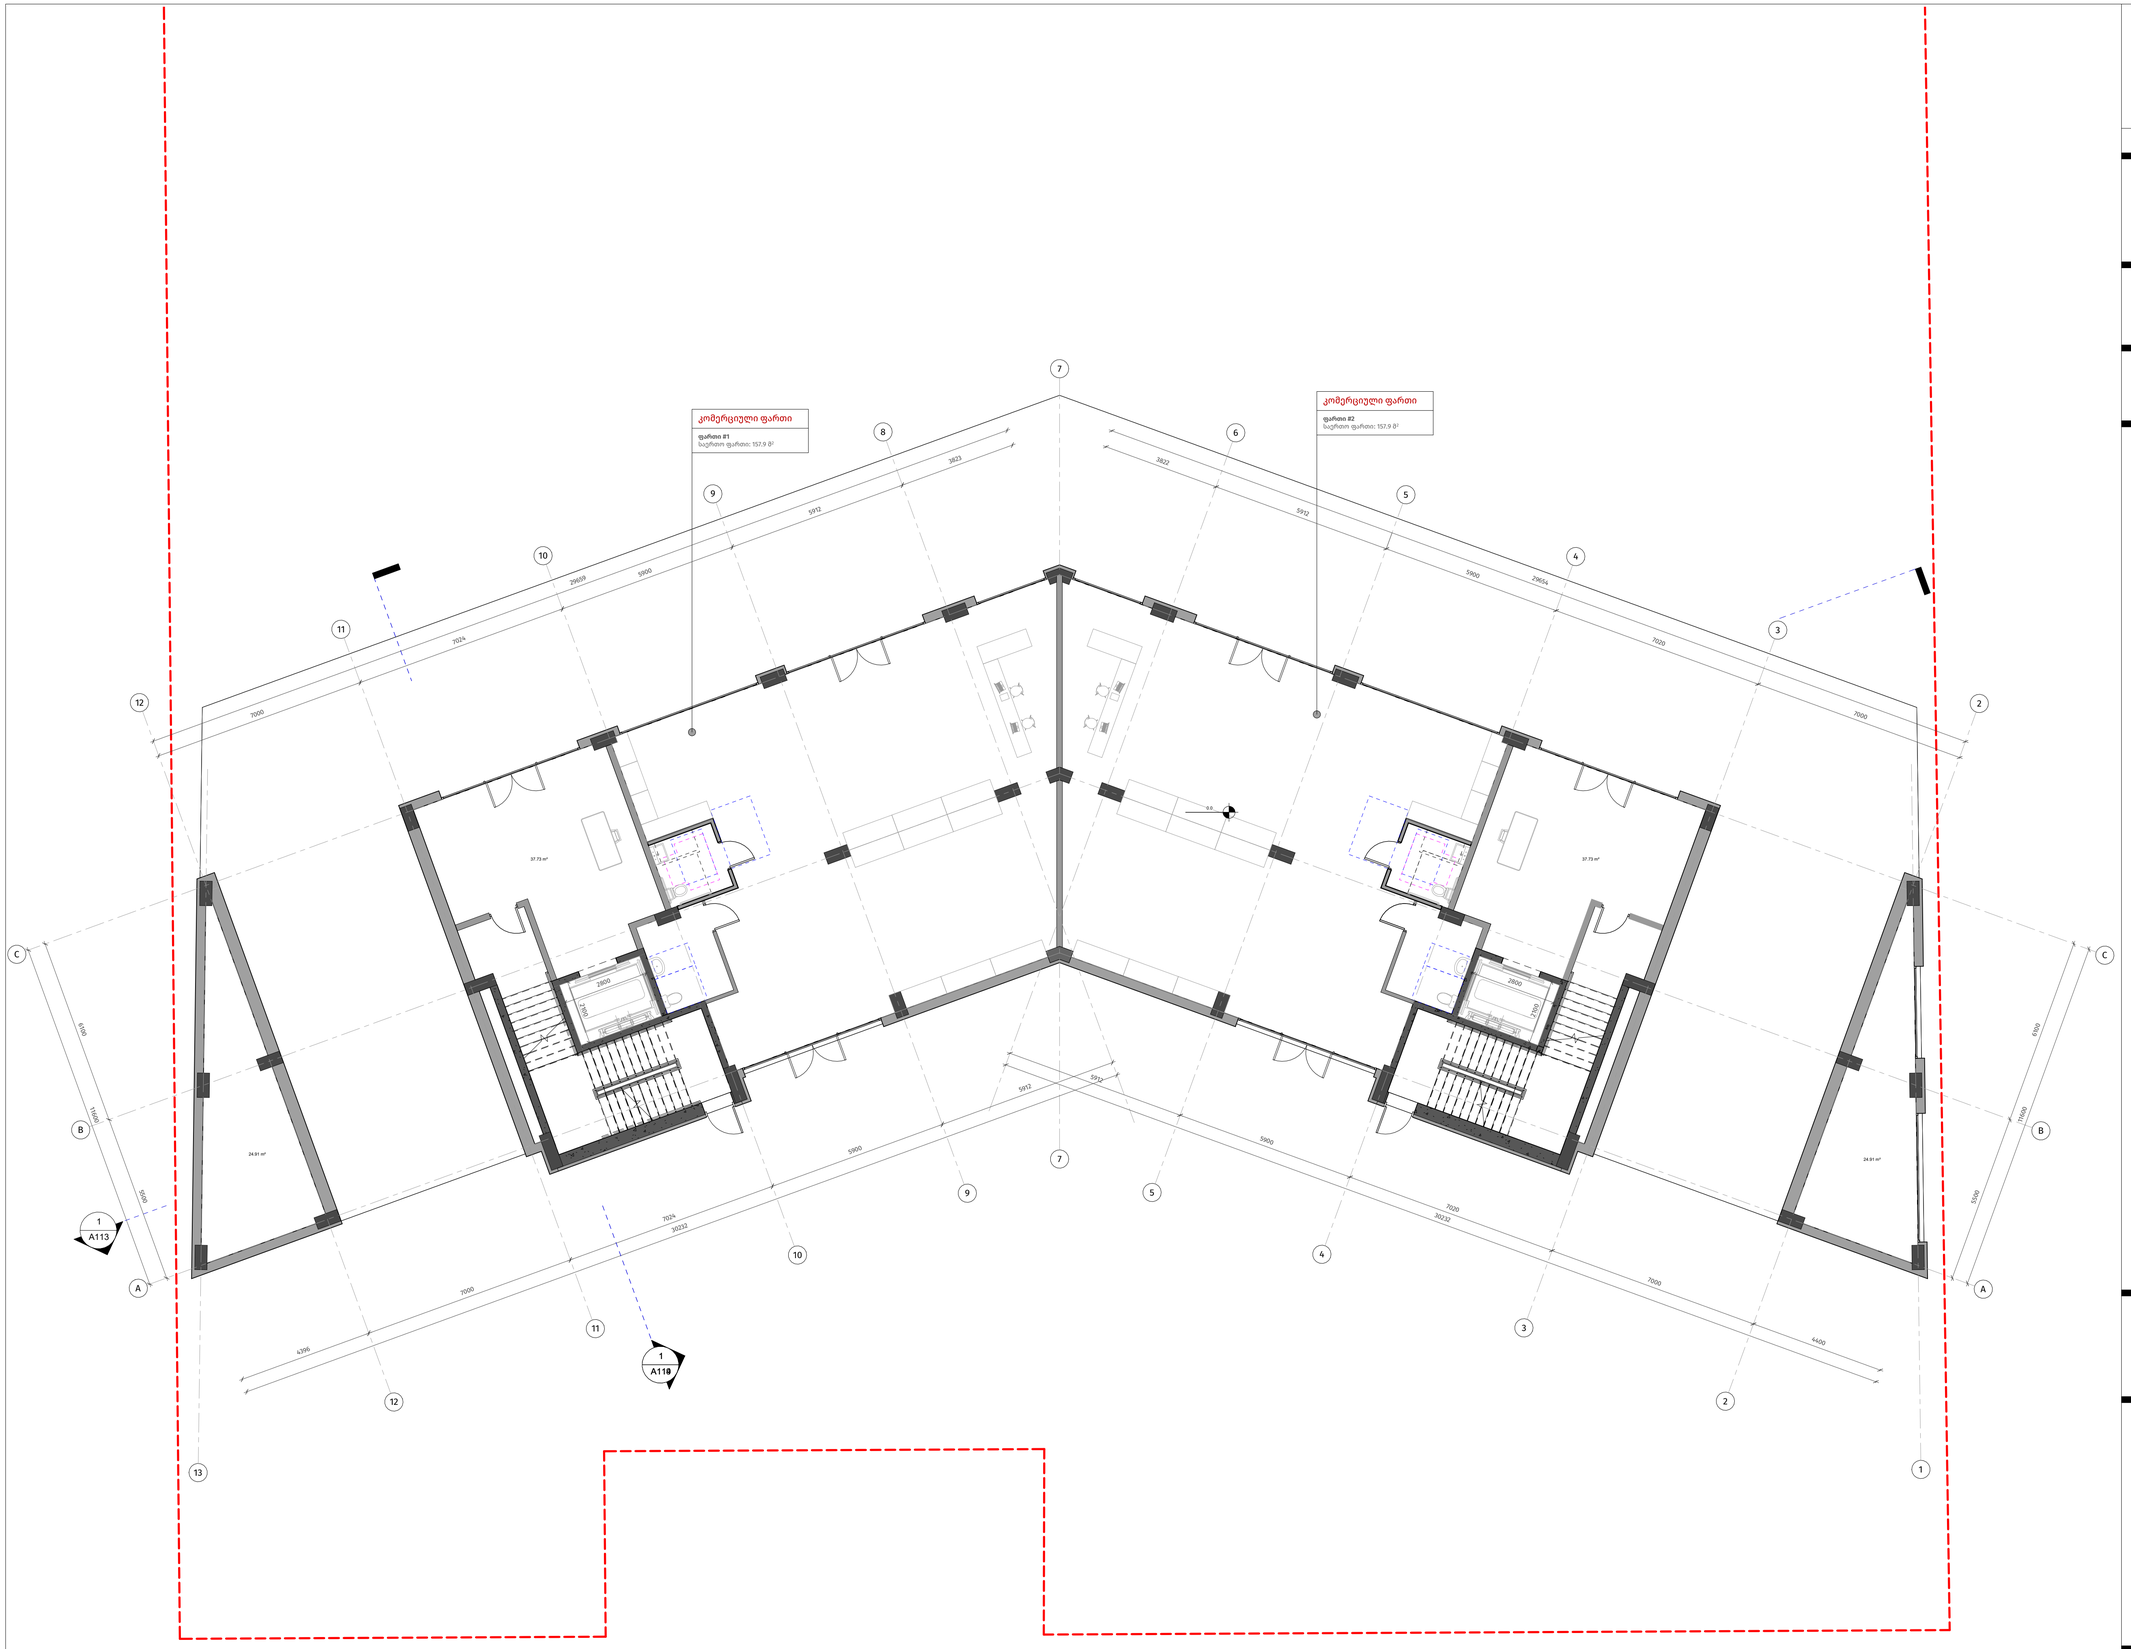

ICMA
IDEA CITY & MASSA

ობიექტის დასახელება / Project Title

იდეა ვარკეთილი - მრავალბინიანი საცხოვრებელი

Idea Varketili - Residential Building

მისამართი / Address

თბილისი, თვალჭრელიძის ქუჩა / Tbilisi, Tvalchrelidze Street

დამკვეთი / Client

იდეა სითი / Idea City

სართულის ტექნიკურ-ეკონომიკური მაჩვენებლები

სართული 1 (± 0.0)
კომერციული ფუნქციის სუფთა ფართი - 315.79 მ²

სტადია / Stage

პროექტირება / Design

თარიღი / Date 04.06.2024

კომპ. დირექტორი / Firm Director

ილია გიორგაძე / Ilia Giorgadze

მთავარი არქიტექტორი / Head Architect

ვახტანგ კასრელი / Vakhtang Kasreli

არქიტექტორი / Architect

გიორგი აბაშიძე, გიორგი მუზაშვილი, ლიკა ცინაძე / Giorgi Abashidze, Giorgi Muzashvili, Lika Tsinadze

საავტორო უფლება / Copyright შპს აისიემეი

ნახაზის დასახელება / Drawing Title

1 სართულის გეგმა

A1 | **მასშტაბი / Scale** 1 : 100

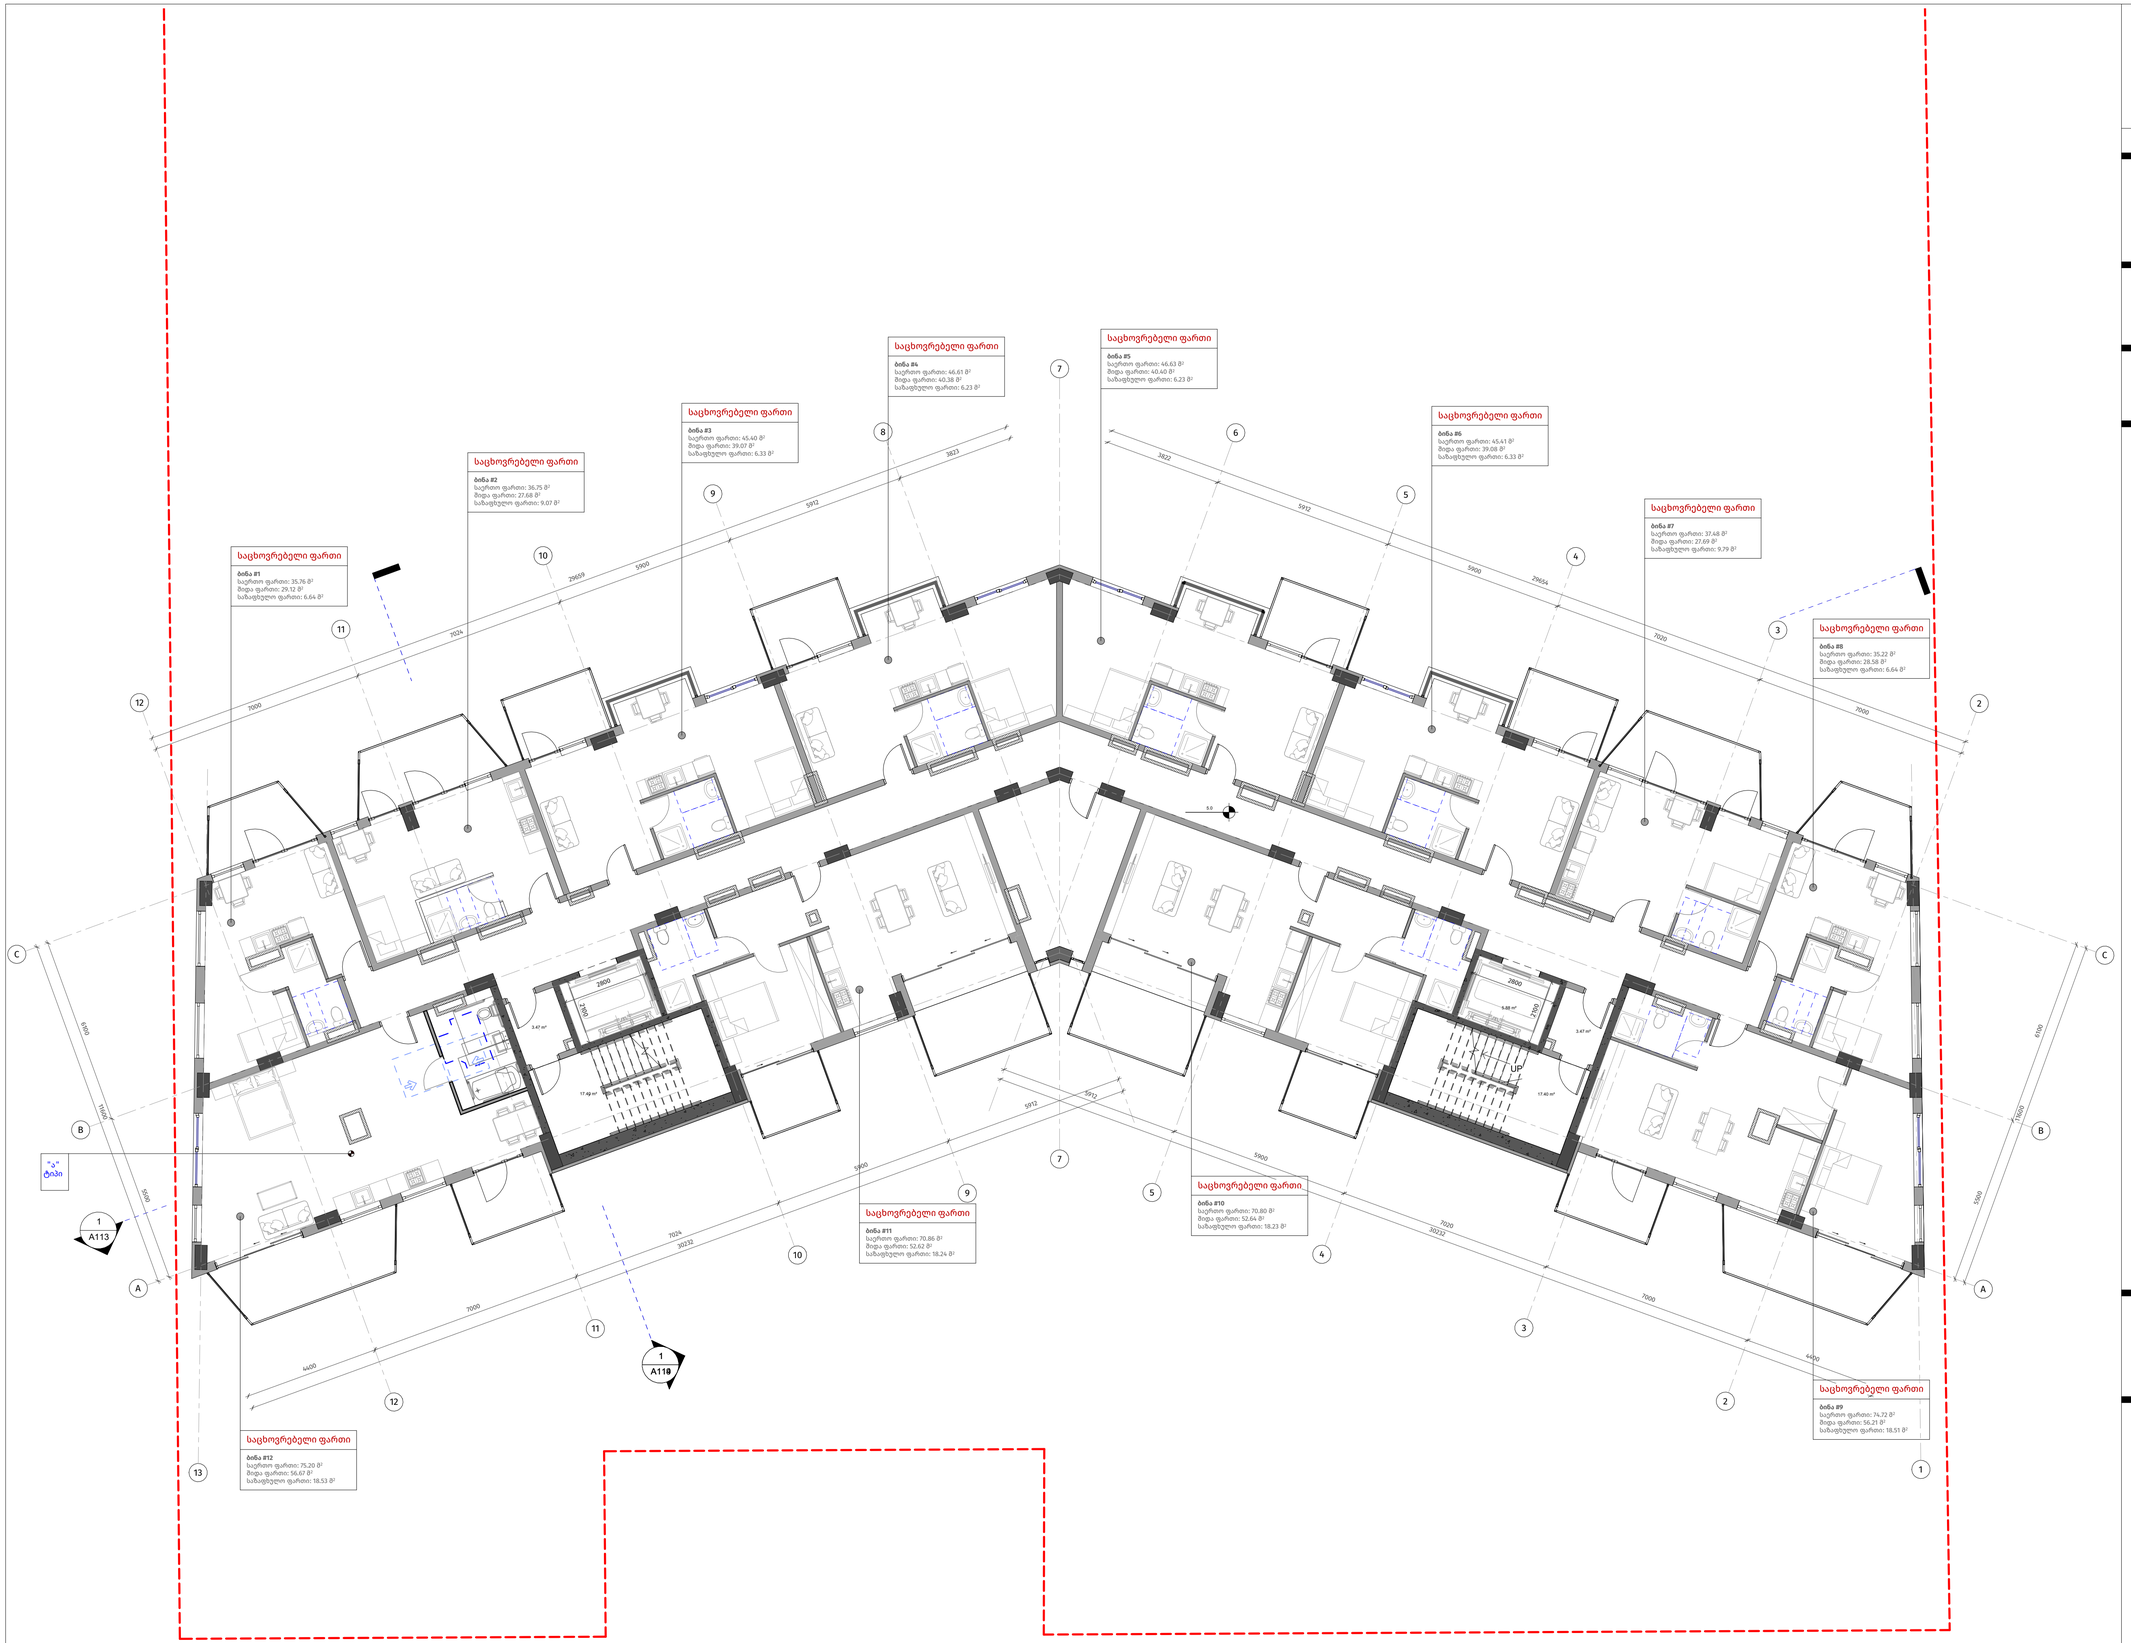

ICMA
IDEA CITY & MASSA

ობიექტის დასახელება / Project Title

იდეა ვარკეთილი - მრავალბინიანი საცხოვრებელი

Idea Varketili - Residential Building

მისამართი / Address

თბილისი, თვალჭრელიძის ქუჩა / Tbilisi, Tvalchrelidze Street

დამკვეთი / Client

იდეა სითი / Idea City

სართულის ტექნიკურ-ეკონომიკური მაჩვენებლები

სართული 2 (+5.0)
საცხოვრებლის სუფთა ფართი - 490.20 მ²
საზაფხულო ფართი - 130.79 მ²
საერთო ფართი - 620.99 მ²

სტადია / Stage

პროექტირება / Design

თარიღი / Date 04.06.2024

კომპ. დირექტორი / Firm Director

ილია გიორგაძე / Ilia Giorgadze

მთავარი არქიტექტორი / Head Architect

ვახტანგ კასრელი / Vakhtang Kasreli

არქიტექტორი / Architect

გიორგი აბაშიძე, გიორგი მუზაშვილი, ლიკა ცინაძე / Giorgi Abashidze, Giorgi Muzashvili, Lika Tsinadze

საავტორო უფლება / Copyright შპს აისიემეი

ნახაზის დასახელება / Drawing Title

2 სართულის გეგმა

A1 | **მასშტაბი / Scale** 1 : 100

ICMA
IDEA CITY & MASSA

ობიექტის დასახელება / Project Title

იდეა ვარკეთილი - მრავალბინიანი საცხოვრებელრლი

Idea Varketili - Residential Building

მისამართი / Address

თბილისი, თვალჭრელიძის ქუჩა / Tbilisi, Tvalchrelidze Street

დამკვეთი / Client

იდეა სითი / Idea City

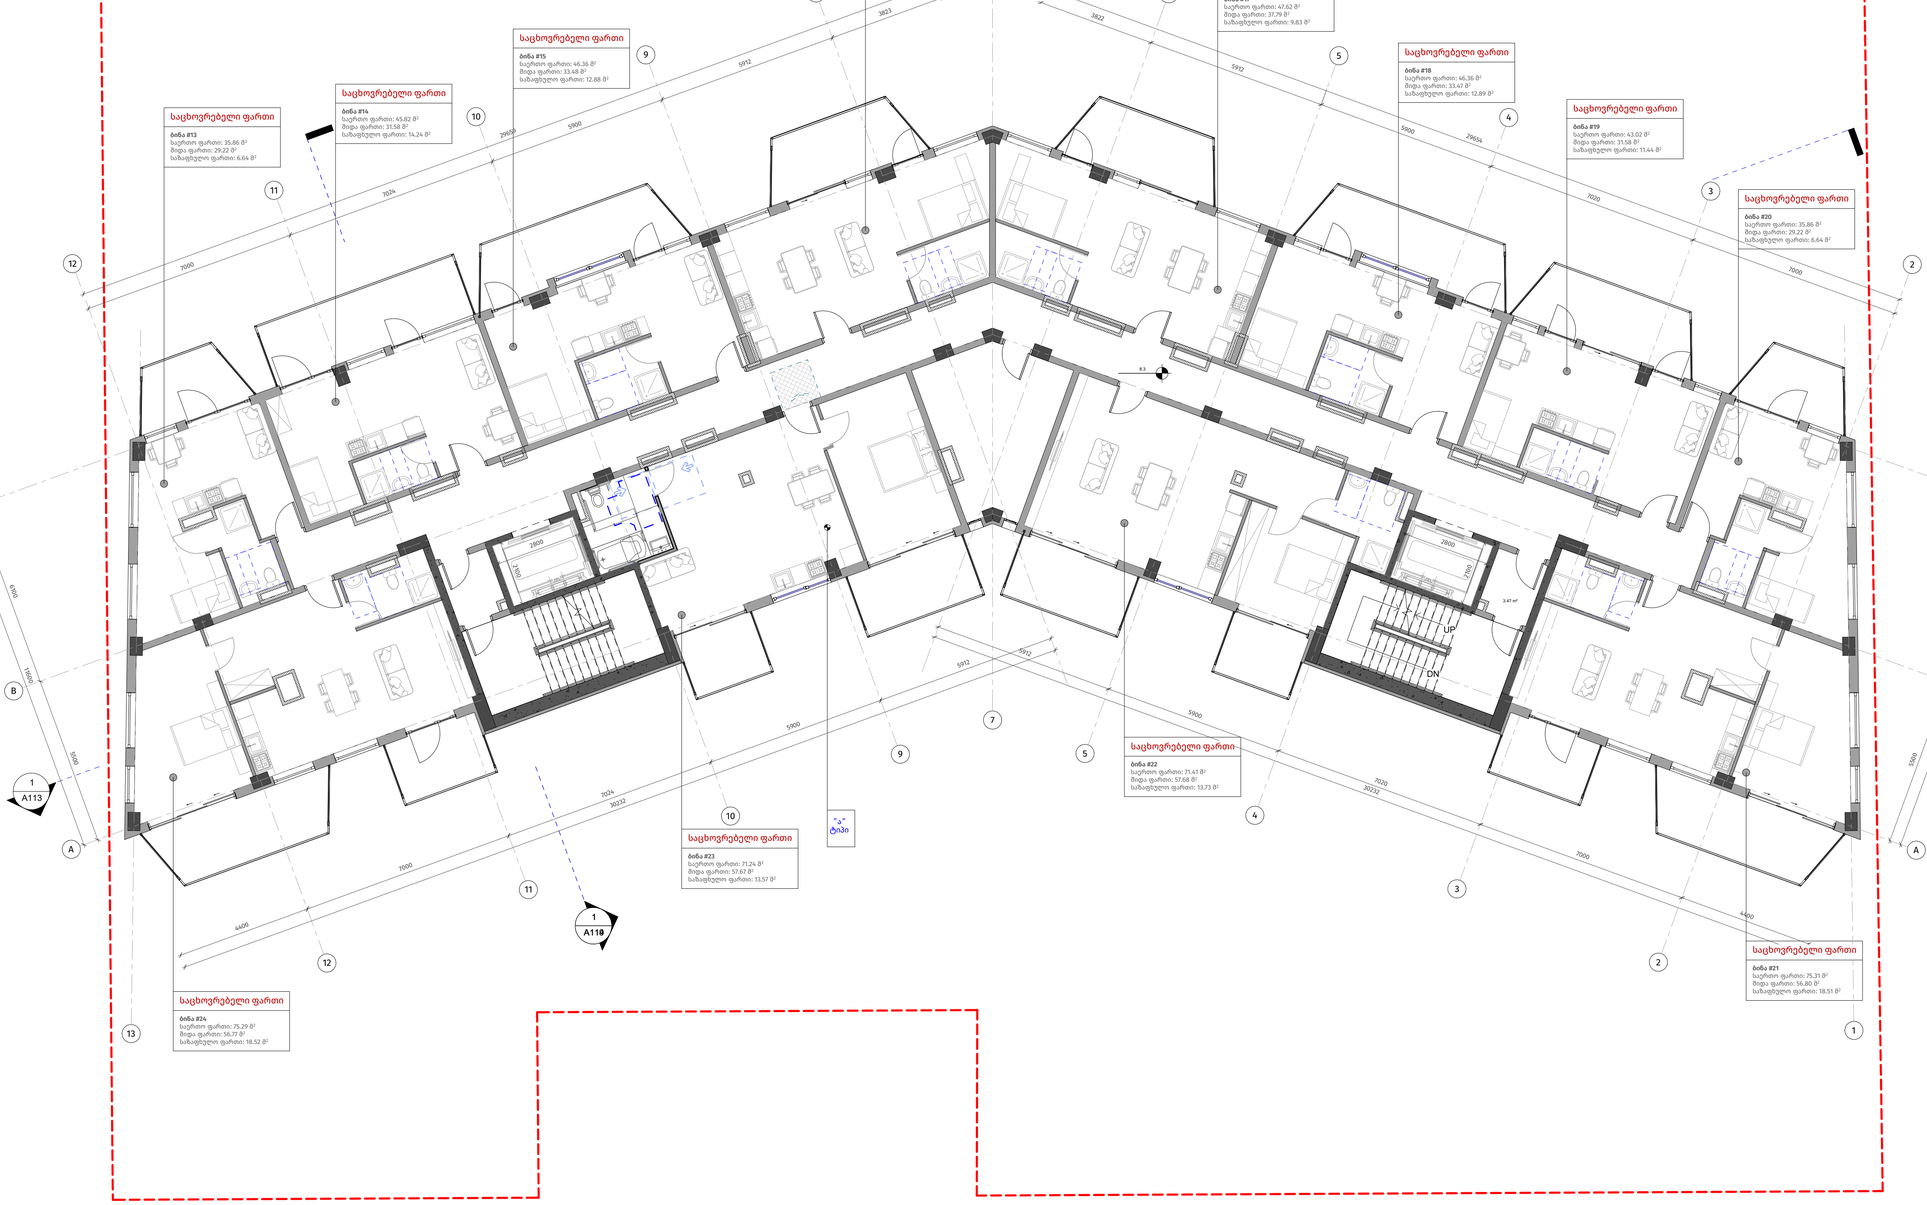

სართულის ტექნიკურ-ეკონომიკური მაჩვენებლები

სართული 3 (+8.3)
საცხოვრებლის სუფთა ფართი - 493.39 მ²
საზაფხულო ფართი - 148.79 მ²
საერთო ფართი - 642.18 მ²

სტადია / Stage

პროექტირება / Design

თარიღი / Date 04.06.2024

კომპ. დირექტორი / Firm Director

ილია გიორგაძე / Ilia Giorgadze

მთავარი არქიტექტორი / Head Architect

ვახტანგ კასრელი / Vakhtang Kasreli

არქიტექტორი / Architect

გიორგი აბაშიძე, გიორგი მუზაშვილი, ლიკა ცინაძე / Giorgi Abashidze, Giorgi Muzashvili, Lika Tsinadze

საავტორო უფლება / Copyright შპს აისიემეი

ნახაზის დასახელება / Drawing Title

3 სართულის გეგმა

A1 | **მასშტაბი / Scale** 1 : 100

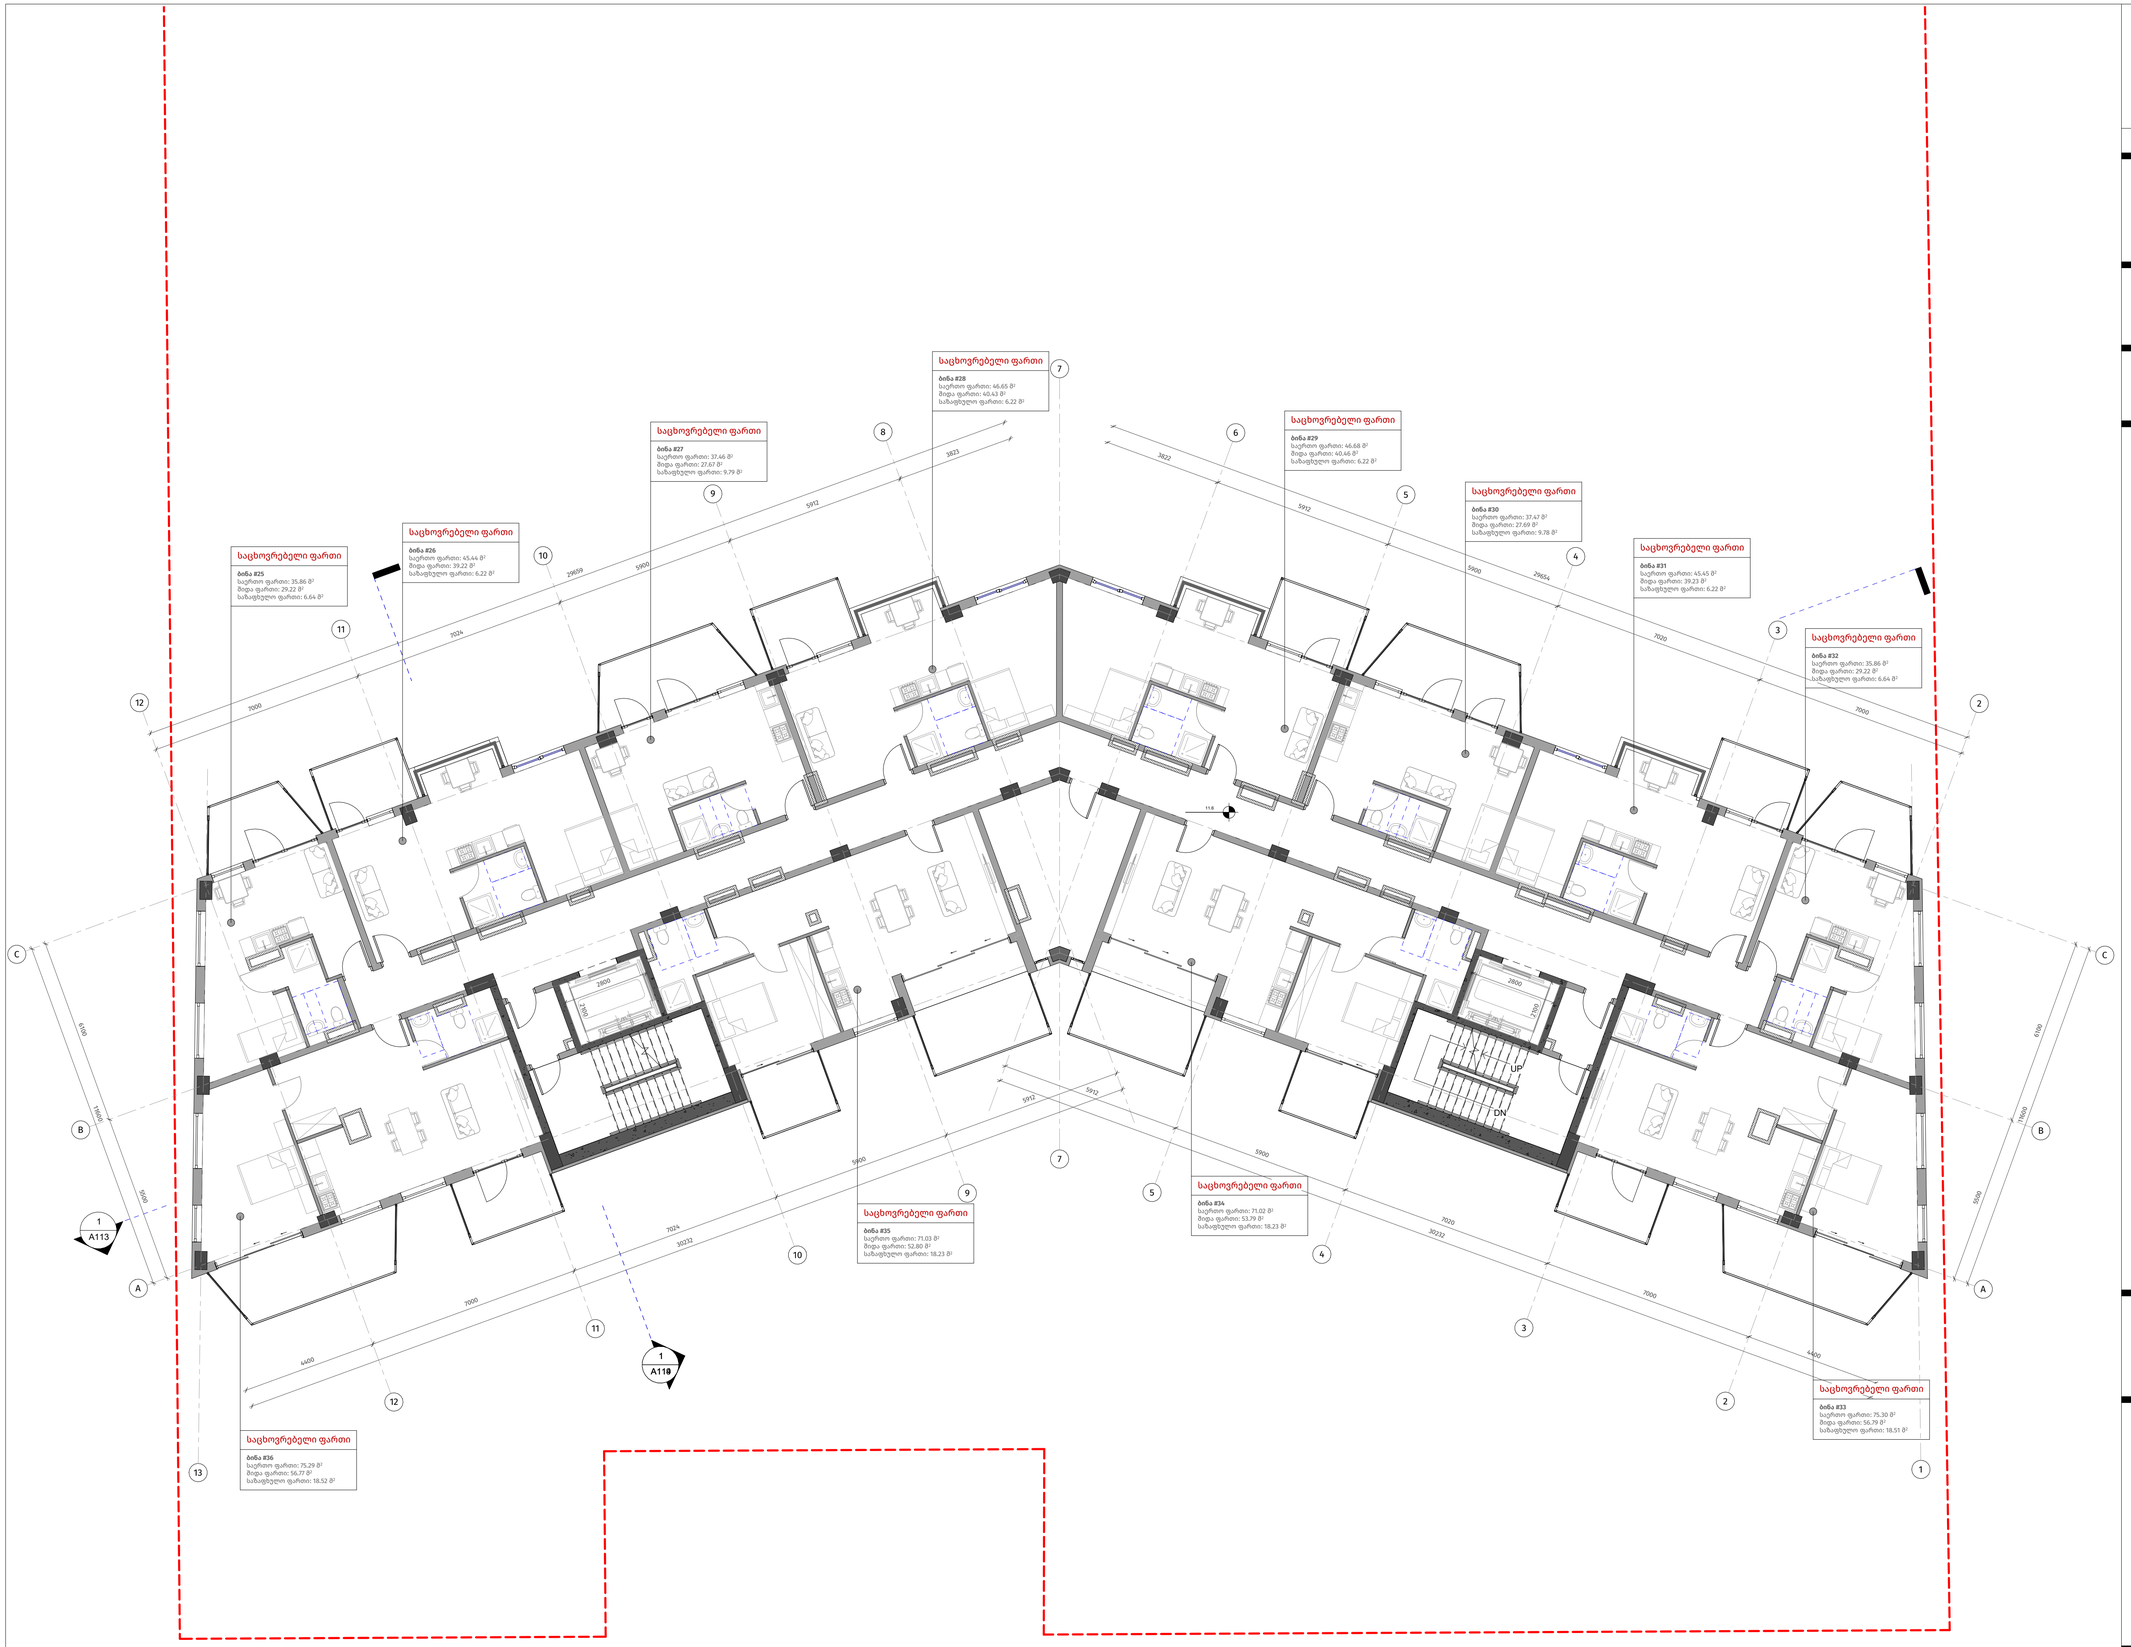

ICMA
IDEA CITY & MASSA

ობიექტის დასახელება / Project Title

იდეა ვარკეთილი - მრავალბინიანი საცხოვრებელი

Idea Varketili - Residential Building

მისამართი / Address

თბილისი, თვალჭრელიძის ქუჩა / Tbilisi, Tvalchrelidze Street

დამკვეთი / Client

იდეა სითი / Idea City

სართულის ტექნიკურ-ეკონომიკური მაჩვენებლები

სართული 4 (+11.6)
საცხოვრებლის სუფთა ფართი - 492.36 მ²
საზაფხულო ფართი - 131.29 მ²
საერთო ფართი - 623.65 მ²

სტადია / Stage

პროექტირება / Design

თარიღი / Date 04.06.2024

კომპ. დირექტორი / Firm Director

ილია გიორგაძე / Ilia Giorgadze

მთავარი არქიტექტორი / Head Architect

ვახტანგ კასრელი / Vakhtang Kasreli

არქიტექტორი / Architect

გიორგი აბაშიძე, გიორგი მუზაშვილი, ლიკა ცინაძე / Giorgi Abashidze, Giorgi Muzashvili, Lika Tsinadze

საავტორო უფლება / Copyright შპს აისიემეი

ნახაზის დასახელება / Drawing Title

4 სართულის გეგმა

A1 | **მასშტაბი / Scale** 1 : 100

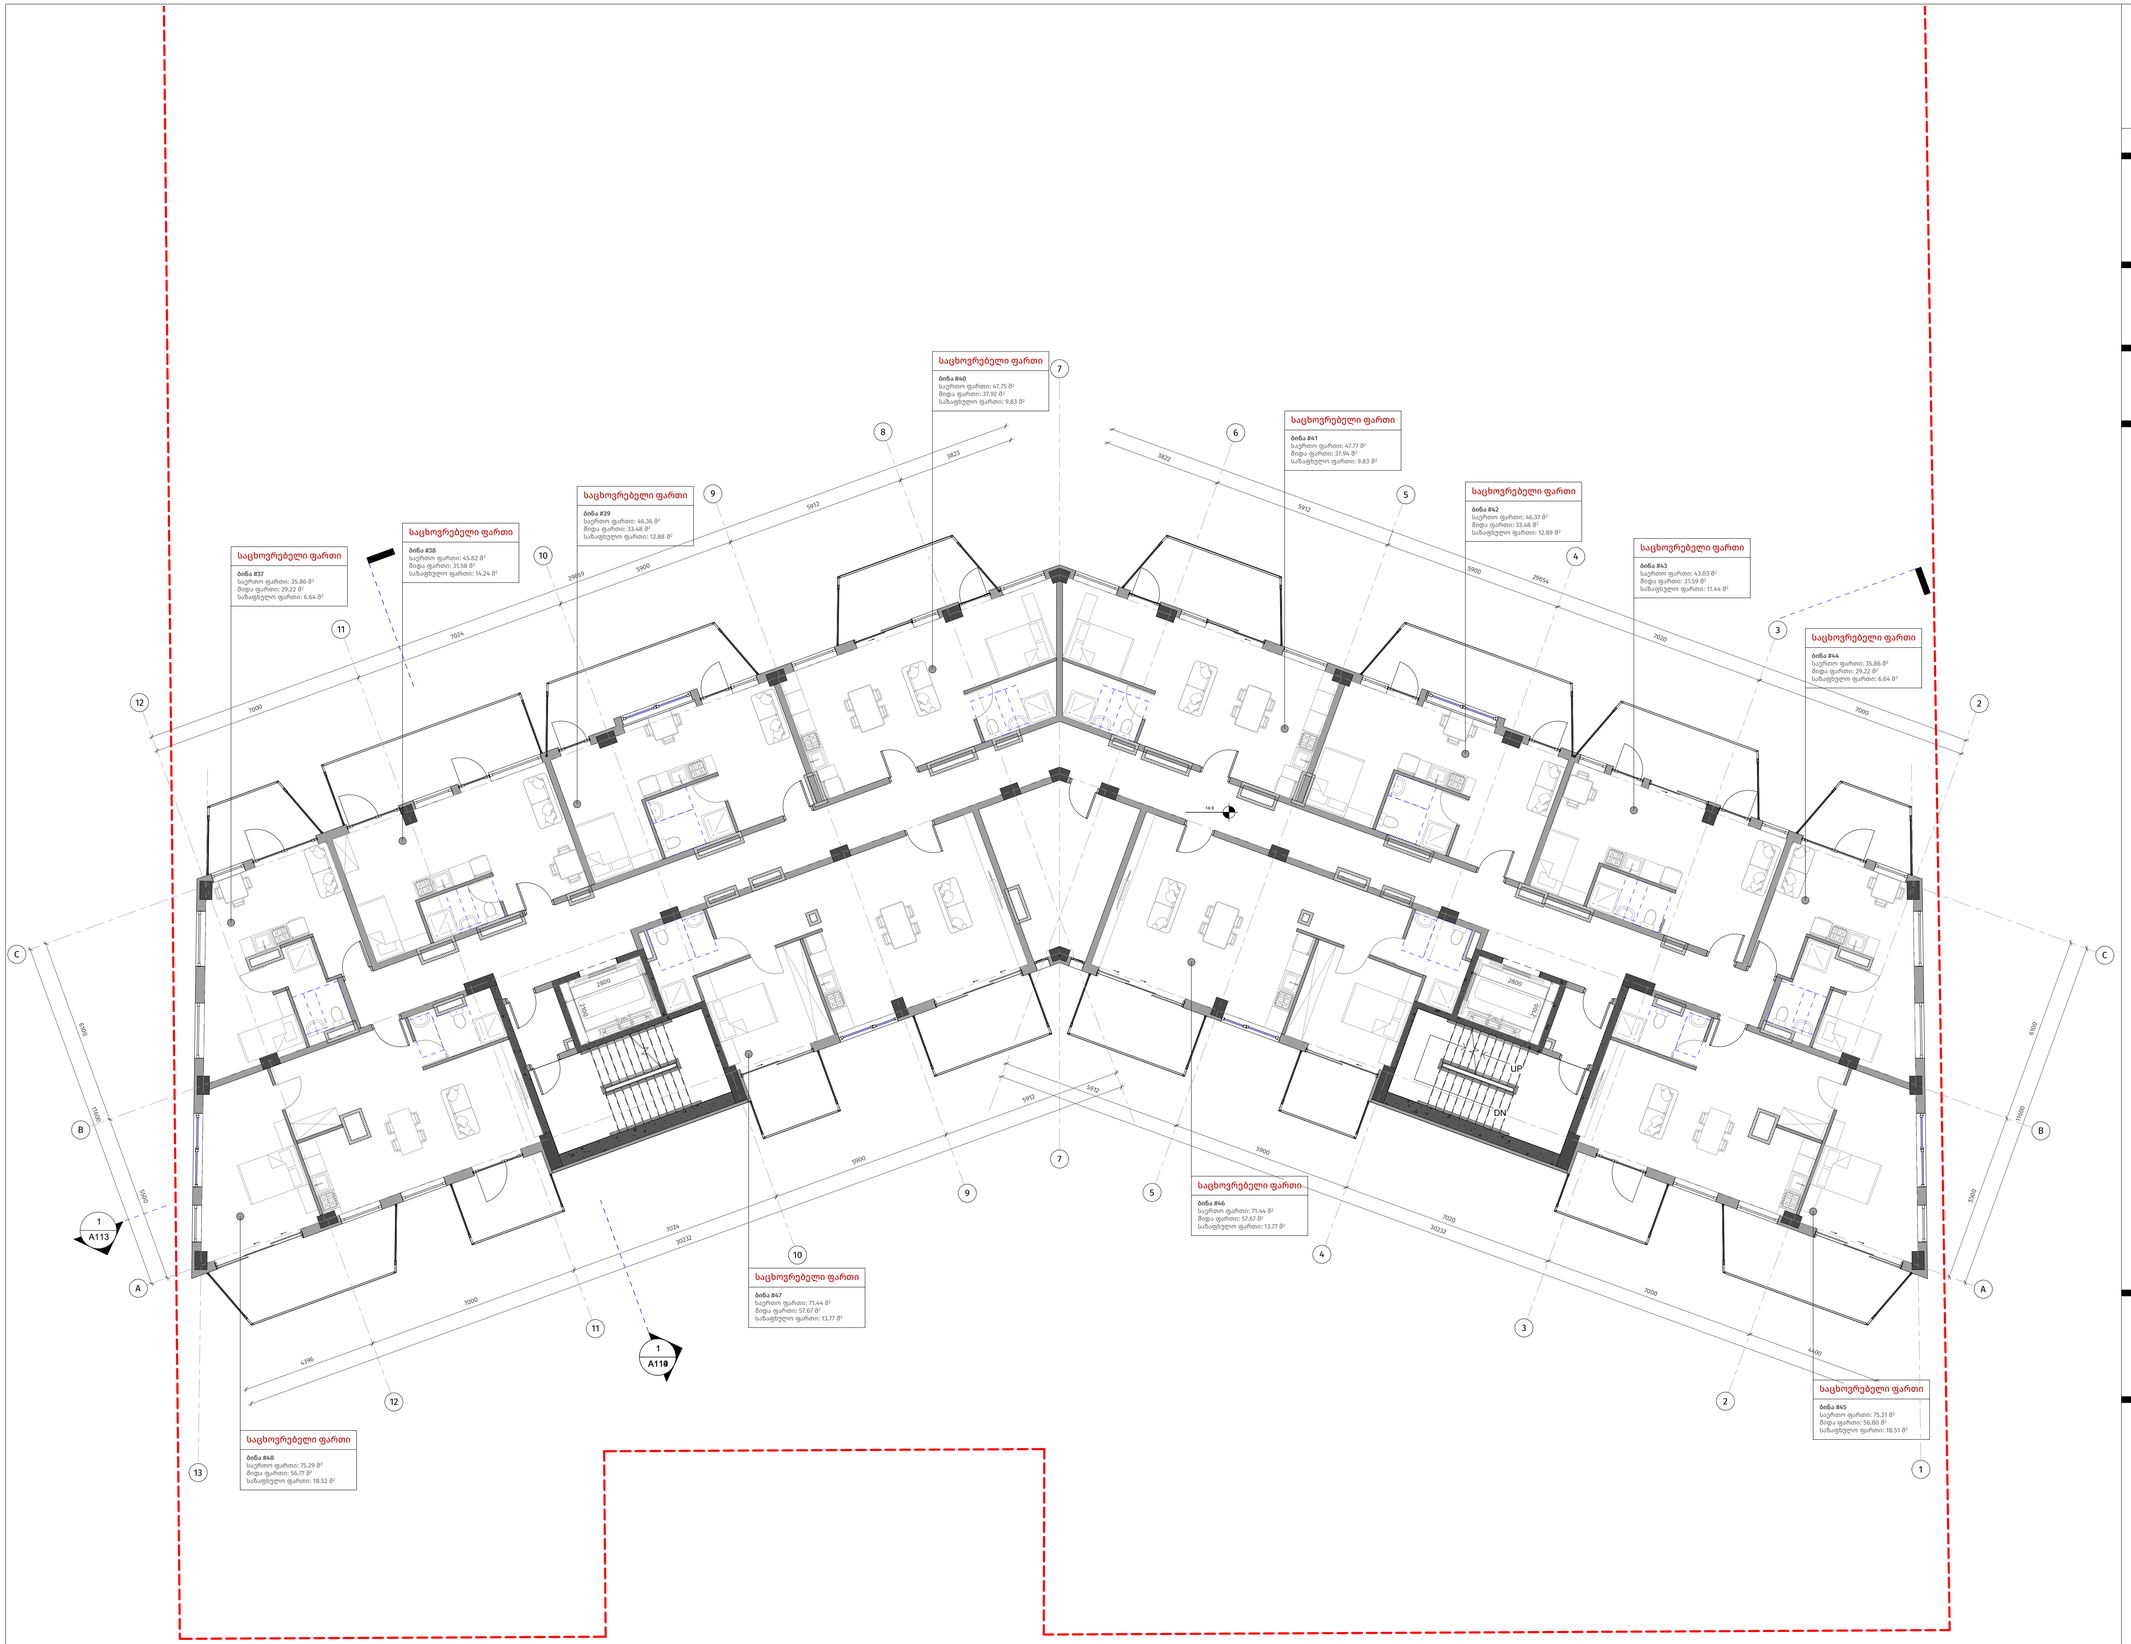

ICMA
IDEA CITY & MASSA

ობიექტის დასახელება / Project Title

იდეა ვარკეთილი - მრავალბინიანი საცხოვრებელი

Idea Varketili - Residential Building

მისამართი / Address

თბილისი, თვალჭრელიძის ქუჩა / Tbilisi, Tvalchrelidze Street

დამკვეთი / Client

იდეა სითი / Idea City

სართულის ტექნიკურ-ეკონომიკური მაჩვენებლები

სართული 5 (+14.9)
საცხოვრებლის სუფთა ფართი - 493.39 მ²
საზაფხულო ფართი - 149.04 მ²
საერთო ფართი - 642.43 მ²

სტადია / Stage

პროექტირება / Design

თარიღი / Date 04.06.2024

კომპ. დირექტორი / Firm Director

ილია გიორგაძე / Ilia Giorgadze

მთავარი არქიტექტორი / Head Architect

ვახტანგ კასრელი / Vakhtang Kasreli

არქიტექტორი / Architect

გიორგი აბაშიძე, გიორგი მუზაშვილი, ლიკა ცინაძე / Giorgi Abashidze, Giorgi Muzashvili, Lika Tsinadze

საავტორო უფლება / Copyright შპს აისიემეი

ნახაზის დასახელება / Drawing Title

5 სართულის გეგმა

A1 | **მასშტაბი / Scale** 1 : 100

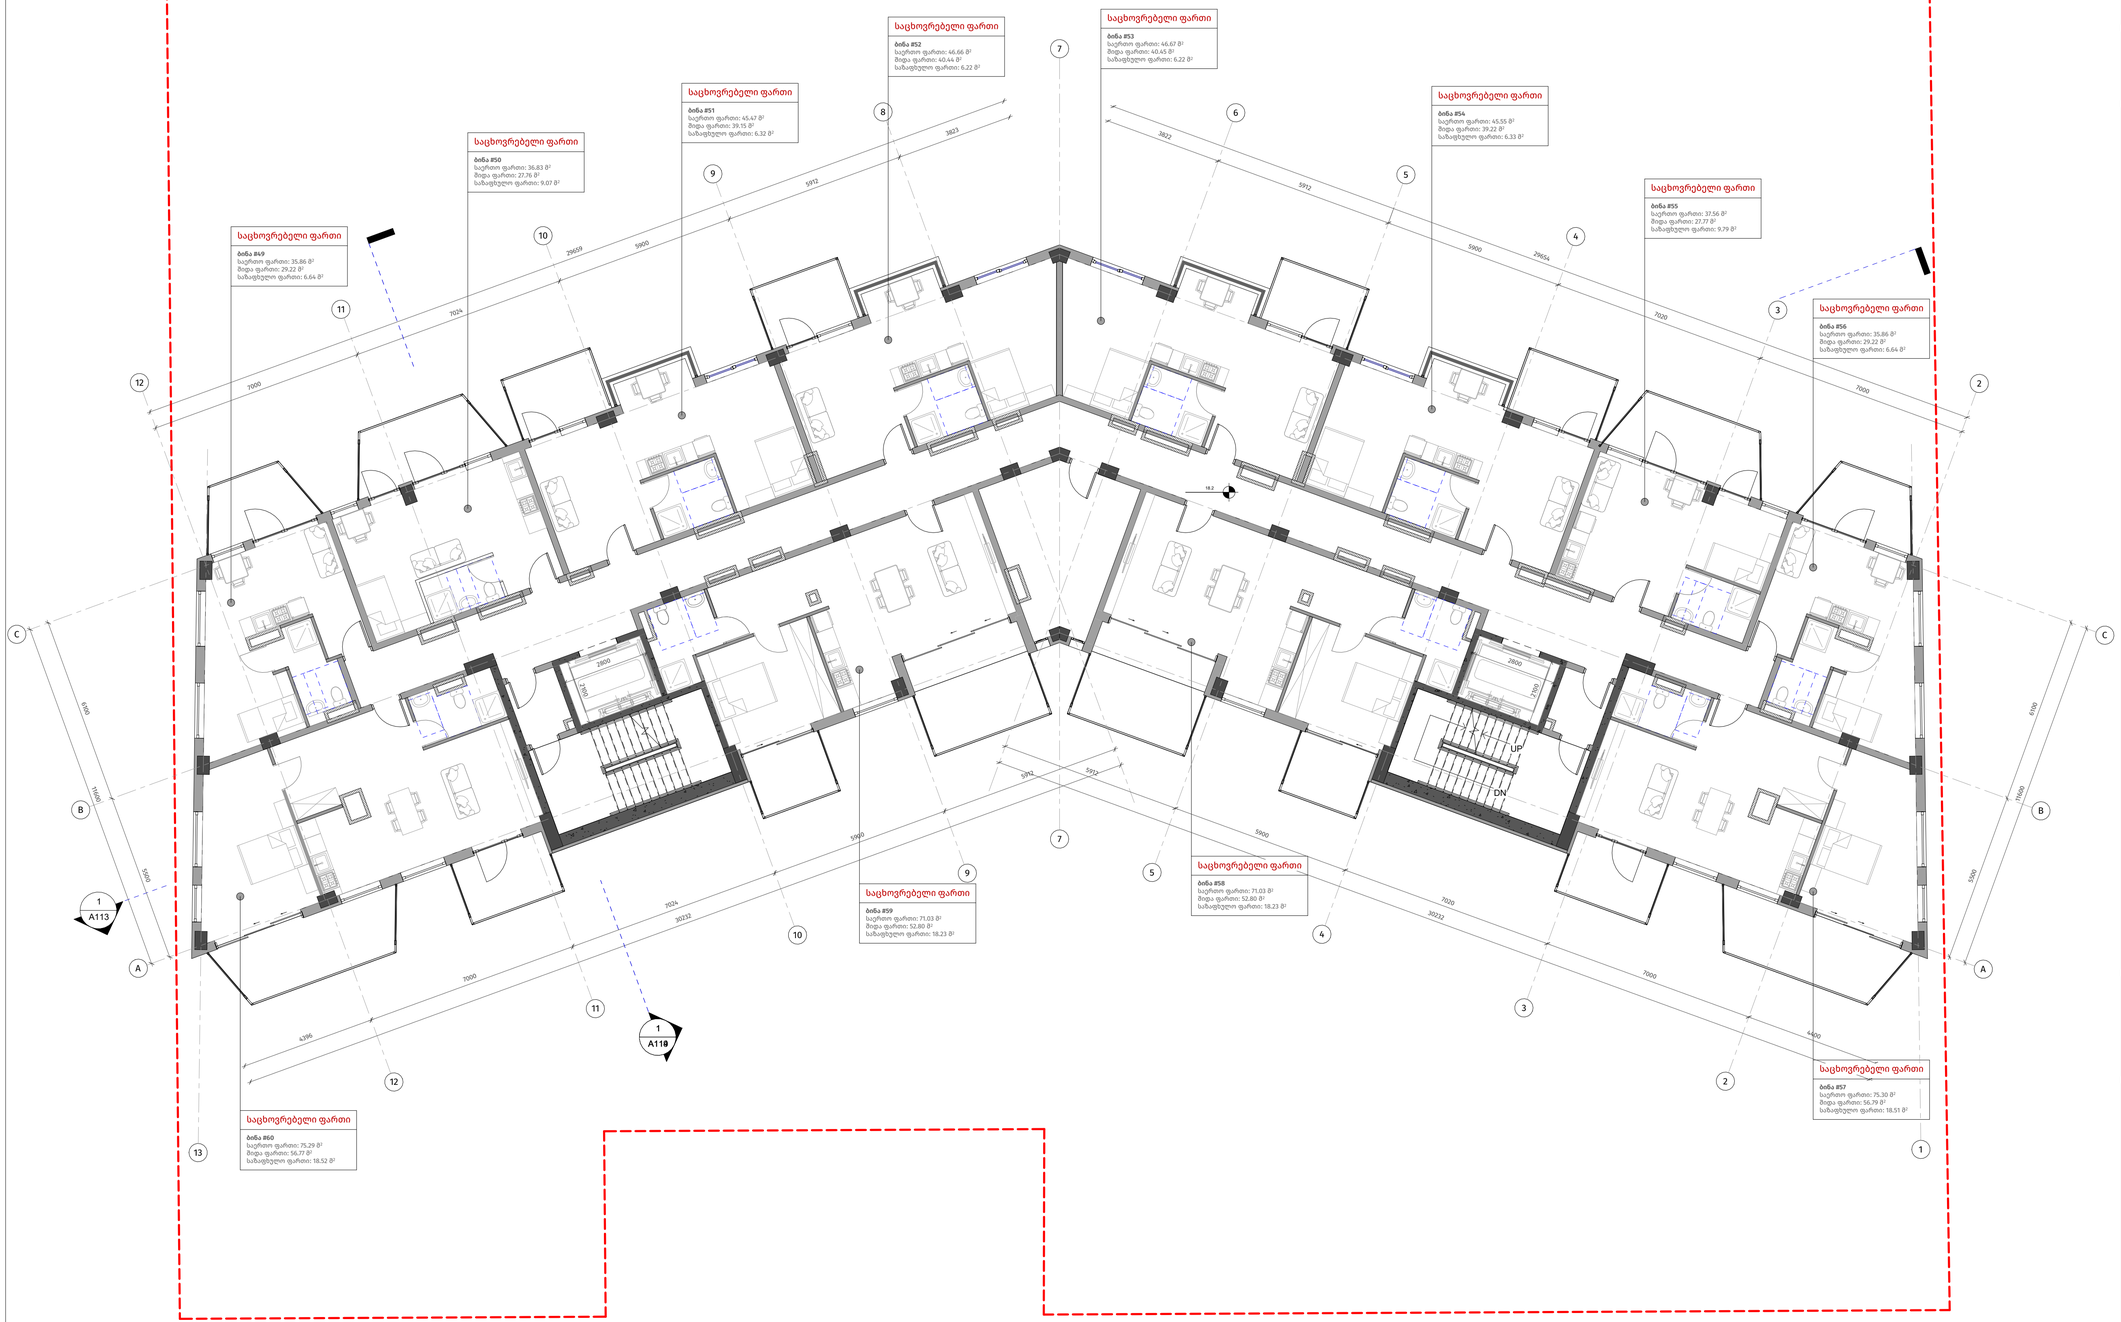

ICMA
IDEA CITY & MASSA

ობიექტის დასახელება / Project Title

იდეა ვარკეთილი - მრავალბინიანი საცხოვრებელი

Idea Varketili - Residential Building

მისამართი / Address

თბილისი, თვალჭრელიძის ქუჩა / Tbilisi, Tvalchrelidze Street

დამკვეთი / Client

იდეა სითი / Idea City

სართულის ტექნიკურ-ეკონომიკური მაჩვენებლები

სართული 6 (+18.2)
საცხოვრებლის სუფთა ფართი - 492.45 მ²
საზაფხულო ფართი - 130.79 მ²
საერთო ფართი - 623.24 მ²

სტადია / Stage

პროექტირება / Design

თარიღი / Date 04.06.2024

კომპ. დირექტორი / Firm Director

ილია გიორგაძე / Ilia Giorgadze

მთავარი არქიტექტორი / Head Architect

ვახტანგ კასრელი / Vakhtang Kasreli

არქიტექტორი / Architect

გიორგი აბაშიძე, გიორგი მუზაშვილი, ლიკა ცინაძე / Giorgi Abashidze, Giorgi Muzashvili, Lika Tsinadze

საავტორო უფლება / Copyright შპს აისიემეი

ნახაზის დასახელება / Drawing Title

6 სართულის გეგმა

A1 | **მასშტაბი / Scale** 1 : 100

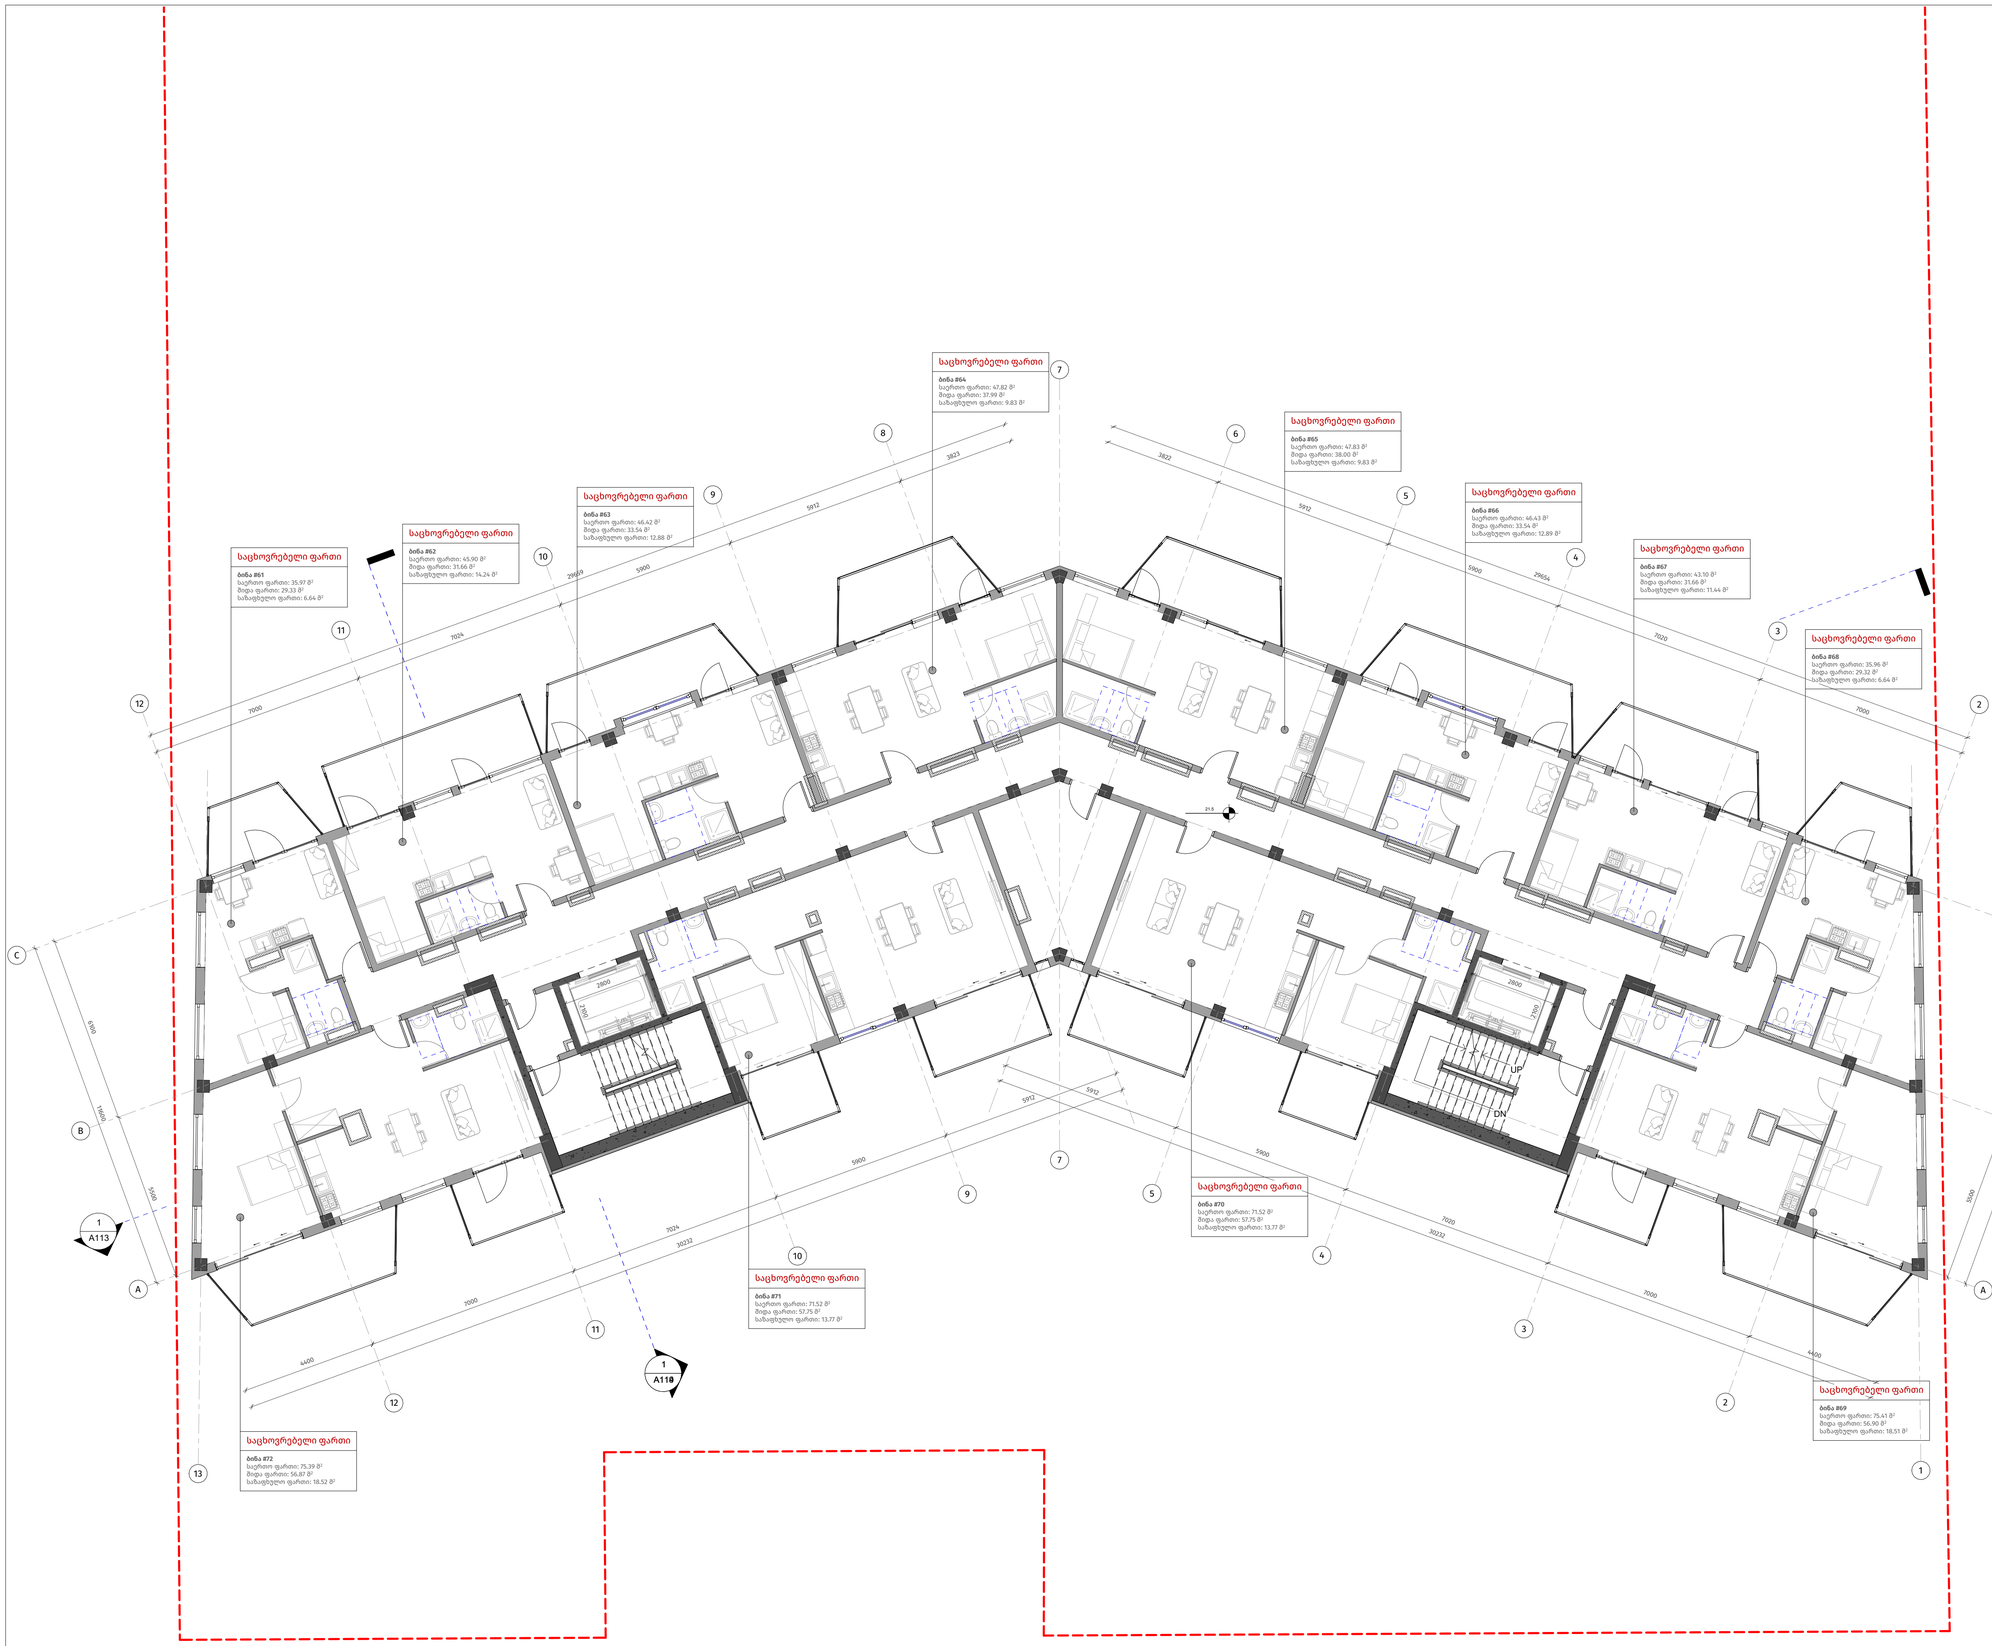

ICMA
IDEA CITY & MASSA

ობიექტის დასახელება / Project Title

იდეა ვარკეთილი - მრავალბინიანი საცხოვრებელი

Idea Varketili - Residential Building

მისამართი / Address

თბილისი, თვალჭრელიძის ქუჩა / Tbilisi, Tvalchrelidze Street

დამკვეთი / Client

იდეა სითი / Idea City

სართულის ტექნიკურ-ეკონომიკური მაჩვენებლები

სართული 7 (+21.5)
საცხოვრებლის სუფთა ფართი - 494.37 მ²
საზაფხულო ფართი - 149.04 მ²
საერთო ფართი - 643.41 მ²

სტადია / Stage

პროექტირება / Design

თარიღი / Date 04.06.2024

კომპ. დირექტორი / Firm Director

ილია გიორგაძე / Ilia Giorgadze

მთავარი არქიტექტორი / Head Architect

ვახტანგ კასრელი / Vakhtang Kasreli

არქიტექტორი / Architect

გიორგი აბაშიძე, გიორგი მუზაშვილი, ლიკა ცინაძე / Giorgi Abashidze, Giorgi Muzashvili, Lika Tsinadze

საავტორო უფლება / Copyright შპს აისიემეი

ნახაზის დასახელება / Drawing Title

7 სართულის გეგმა

A1 | **მასშტაბი / Scale** 1 : 100

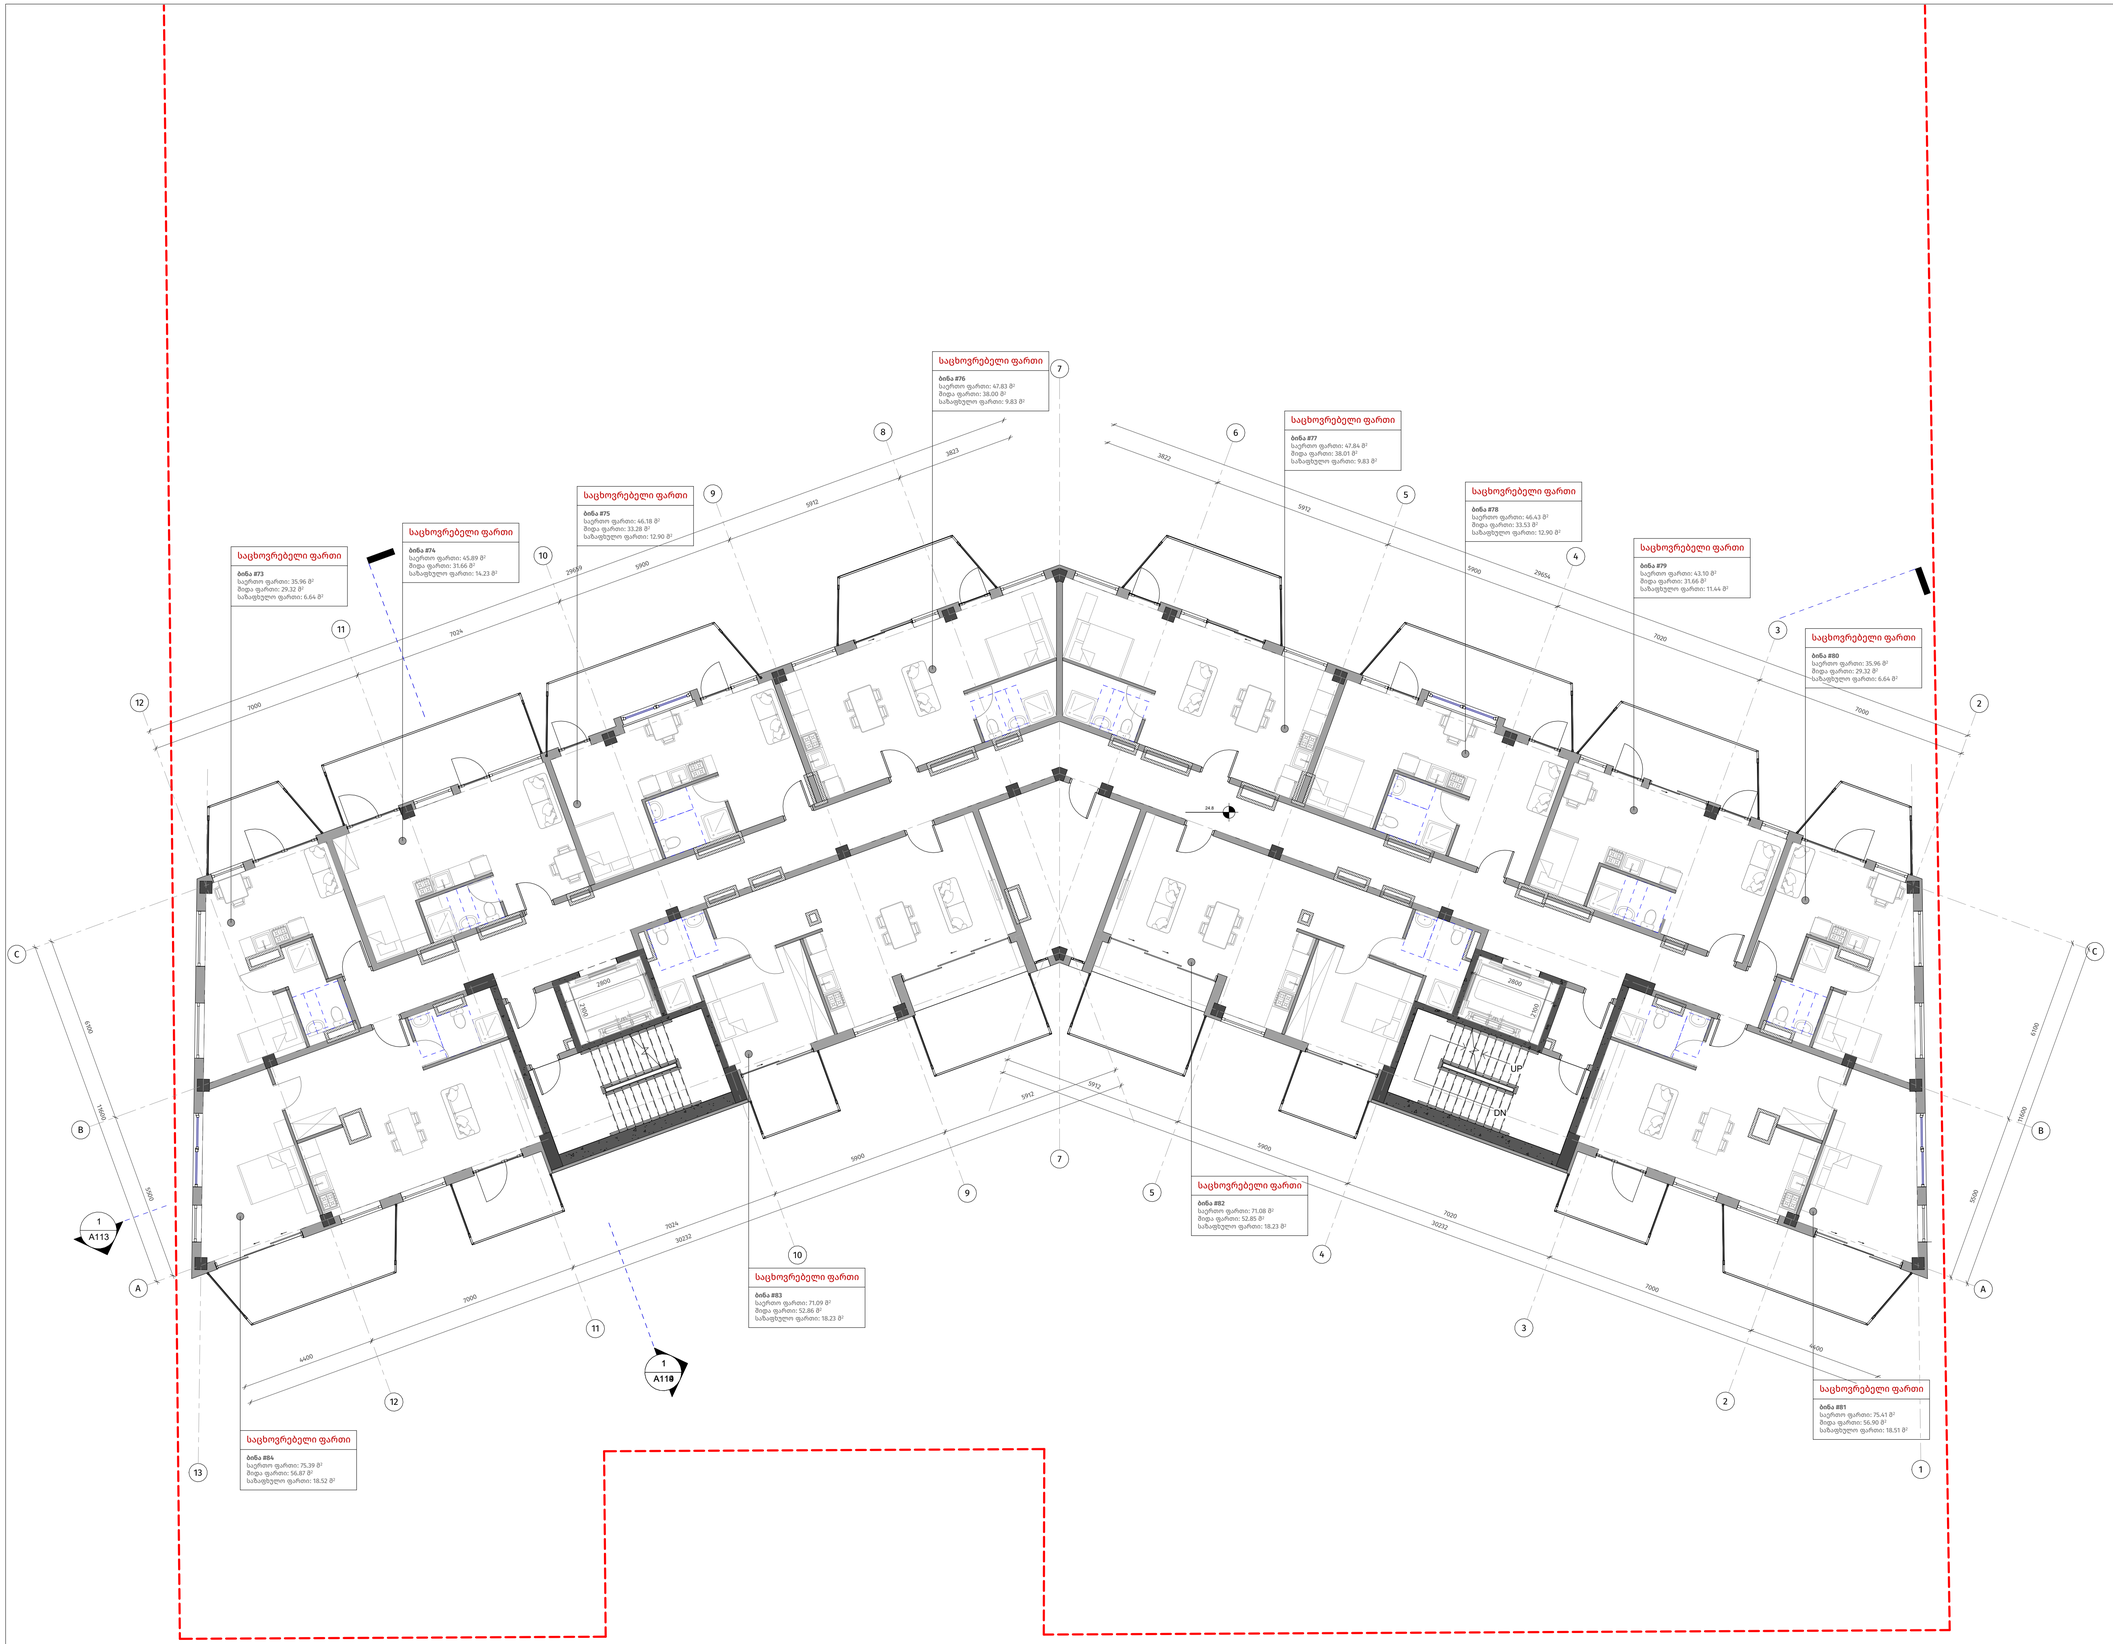

ICMA
IDEA CITY & MASSA

ობიექტის დასახელება / Project Title

იდეა ვარკეთილი - მრავალბინიანი საცხოვრებელი

Idea Varketili - Residential Building

მისამართი / Address

თბილისი, თვალჭრელიძის ქუჩა / Tbilisi, Tvalchrelidze Street

დამკვეთი / Client

იდეა სითი / Idea City

სართულის ტექნიკურ-ეკონომიკური მაჩვენებლები

სართული 8 (+24.8)
საცხოვრებლის სუფთა ფართი - 484.32 მ²
საზაფხულო ფართი - 157.96 მ²
საერთო ფართი - 642.28 მ²

სტადია / Stage

პროექტირება / Design

თარიღი / Date 04.06.2024

კომპ. დირექტორი / Firm Director

ილია გიორგაძე / Ilia Giorgadze

მთავარი არქიტექტორი / Head Architect

ვახტანგ კასრელი / Vakhtang Kasreli

არქიტექტორი / Architect

გიორგი აბაშიძე, გიორგი მუზაშვილი, ლიკა ცინაძე / Giorgi Abashidze, Giorgi Muzashvili, Lika Tsinadze

საავტორო უფლება / Copyright შპს აისიემეი

ნახაზის დასახელება / Drawing Title

8 სართულის გეგმა

A1 | **მასშტაბი / Scale** 1 : 100

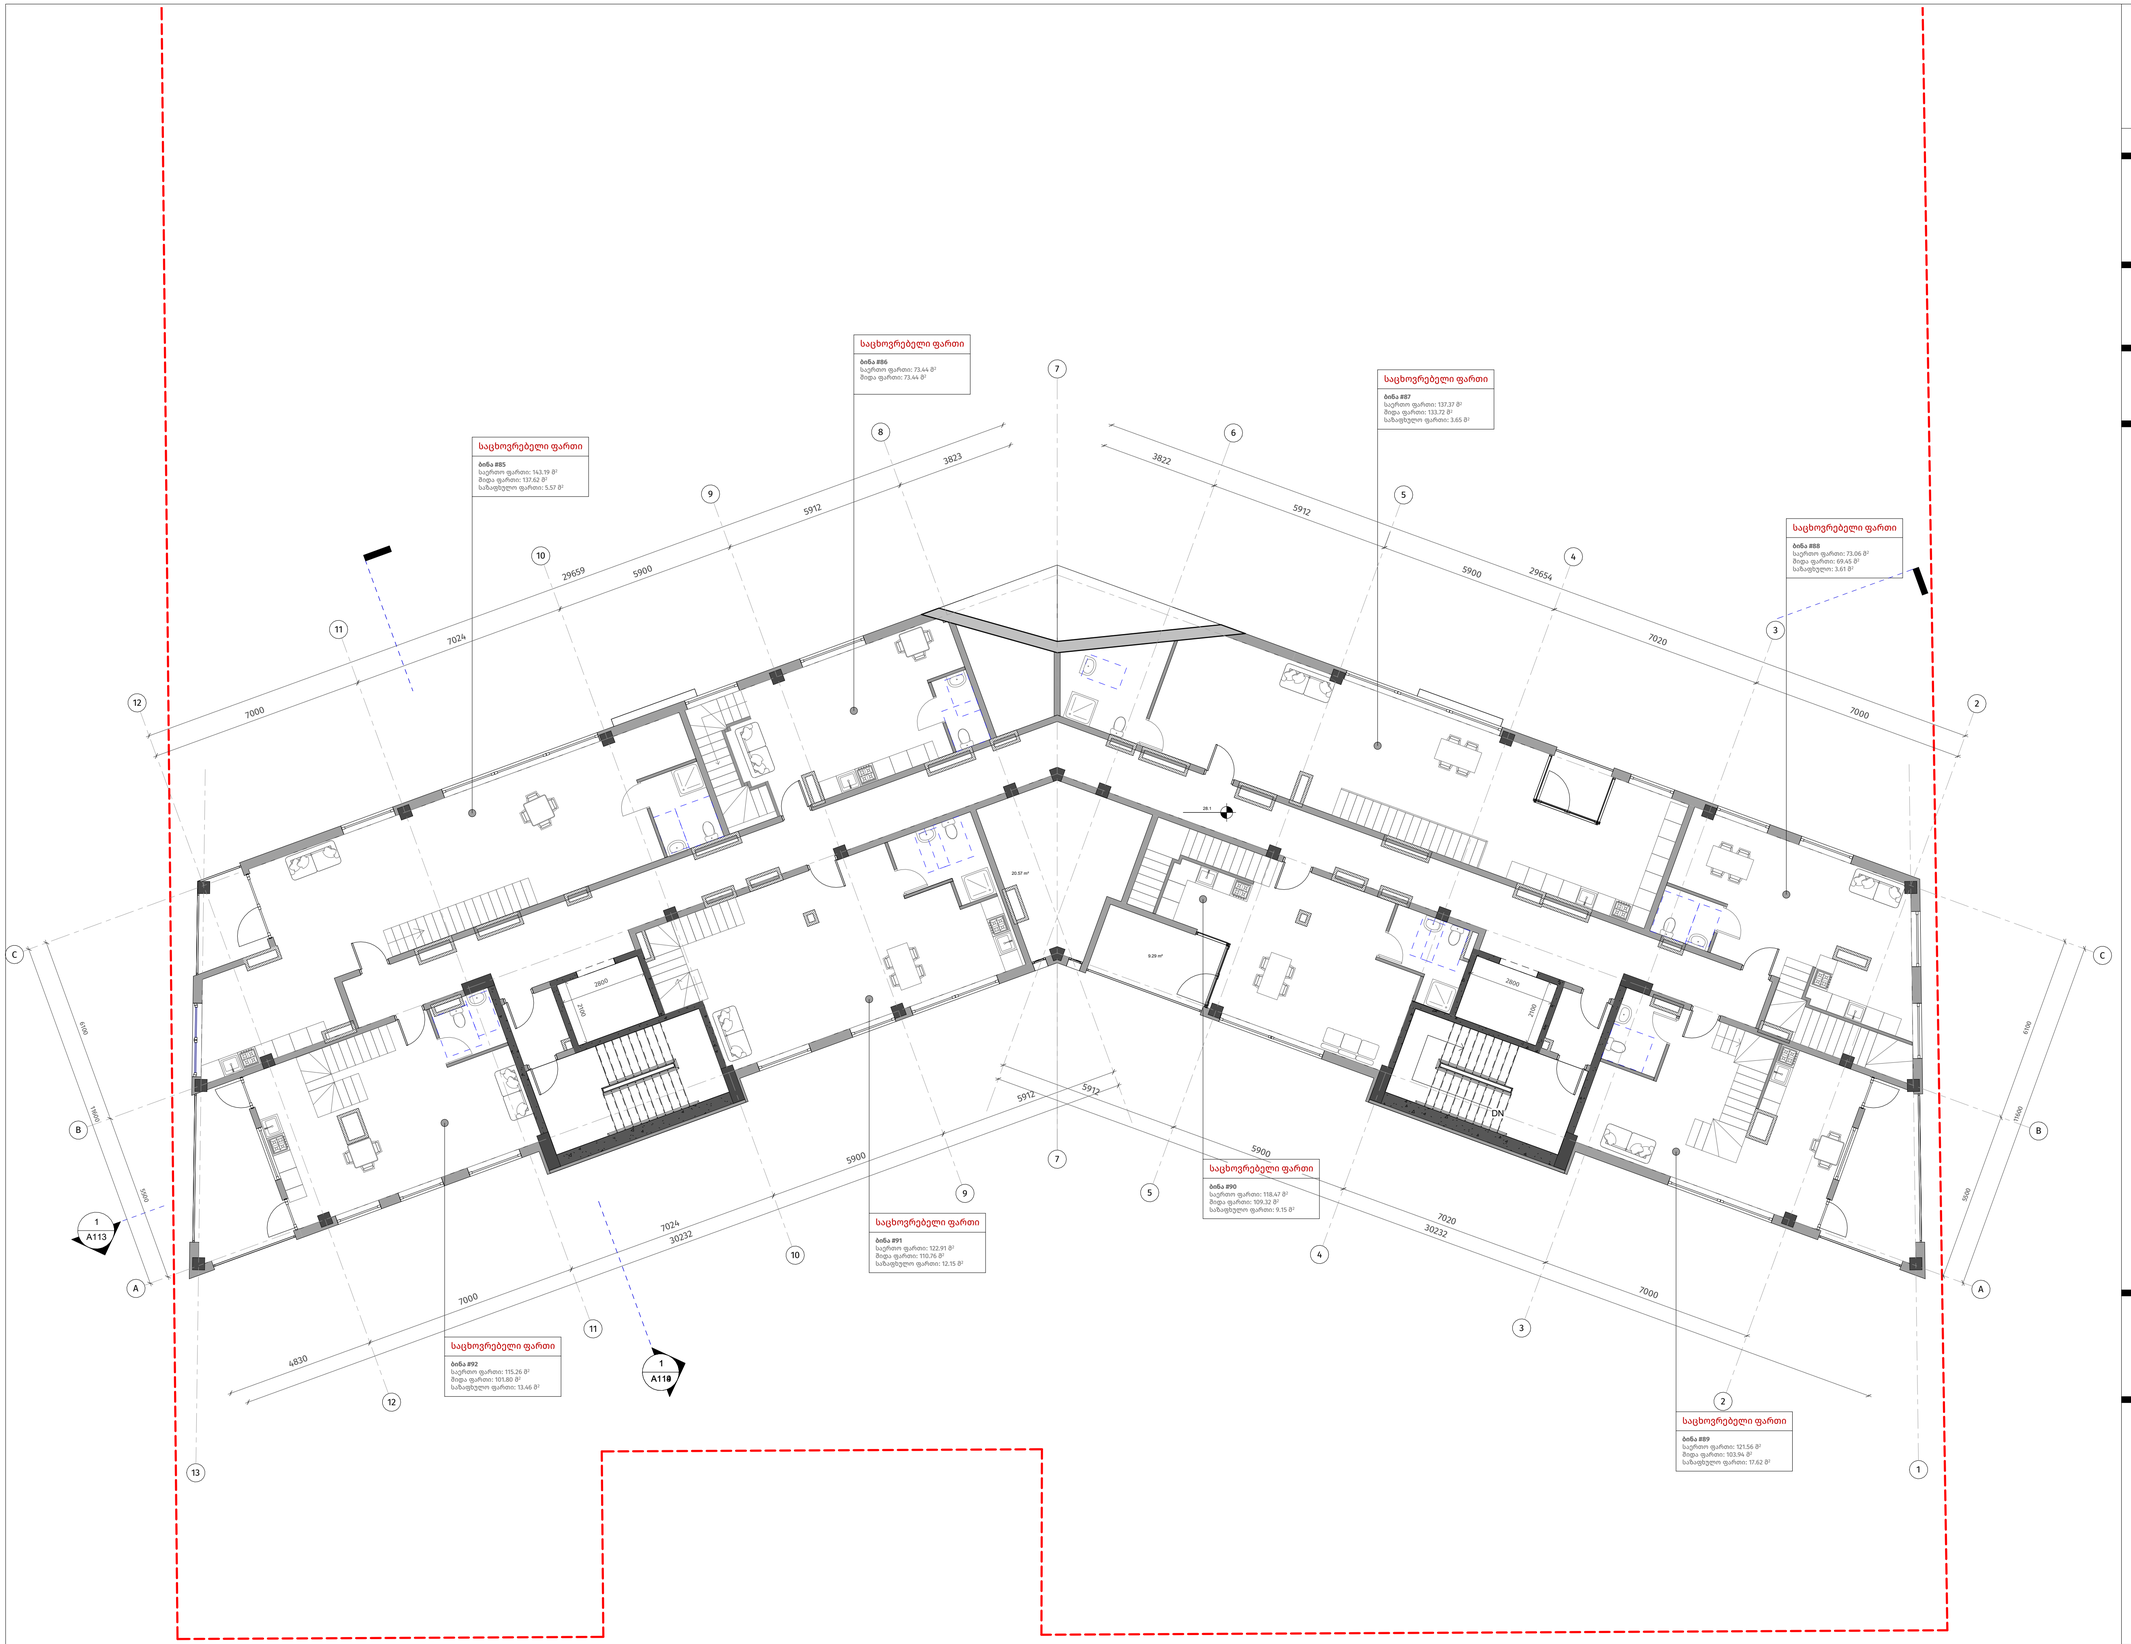

ICMA
IDEA CITY & MASSA

ობიექტის დასახელება / Project Title

იდეა ვარკეთილი - მრავალბინიანი საცხოვრებელრლი

Idea Varketili - Residential Building

მისამართი / Address

თბილისი, თვალჭრელიძის ქუჩა / Tbilisi, Tvalchrelidze Street

დამკვეთი / Client

იდეა სითი / Idea City

სართულის ტექნიკურ-ეკონომიკური მაჩვენებლები

სართული 9 (+28.1)
საცხოვრებლის სუფთა ფართი - 840.08 მ²
საზაფხულო ფართი - 65.23 მ²
საერთო ფართი - 905.31 მ²

სტადია / Stage

პროექტირება / Design

თარიღი / Date 04.06.2024

კომპ. დირექტორი / Firm Director

ილია გიორგაძე / Ilia Giorgadze

მთავარი არქიტექტორი / Head Architect

ვახტანგ კასრელი / Vakhtang Kasreli

არქიტექტორი / Architect

გიორგი აბაშიძე, გიორგი მუზაშვილი, ლიკა ცინაძე / Giorgi Abashidze, Giorgi Muzashvili, Lika Tsinadze

საავტორო უფლება / Copyright შპს აისიემეი

ნახაზის დასახელება / Drawing Title

9 სართულის გეგმა

A1 | **მასშტაბი / Scale** 1 : 100

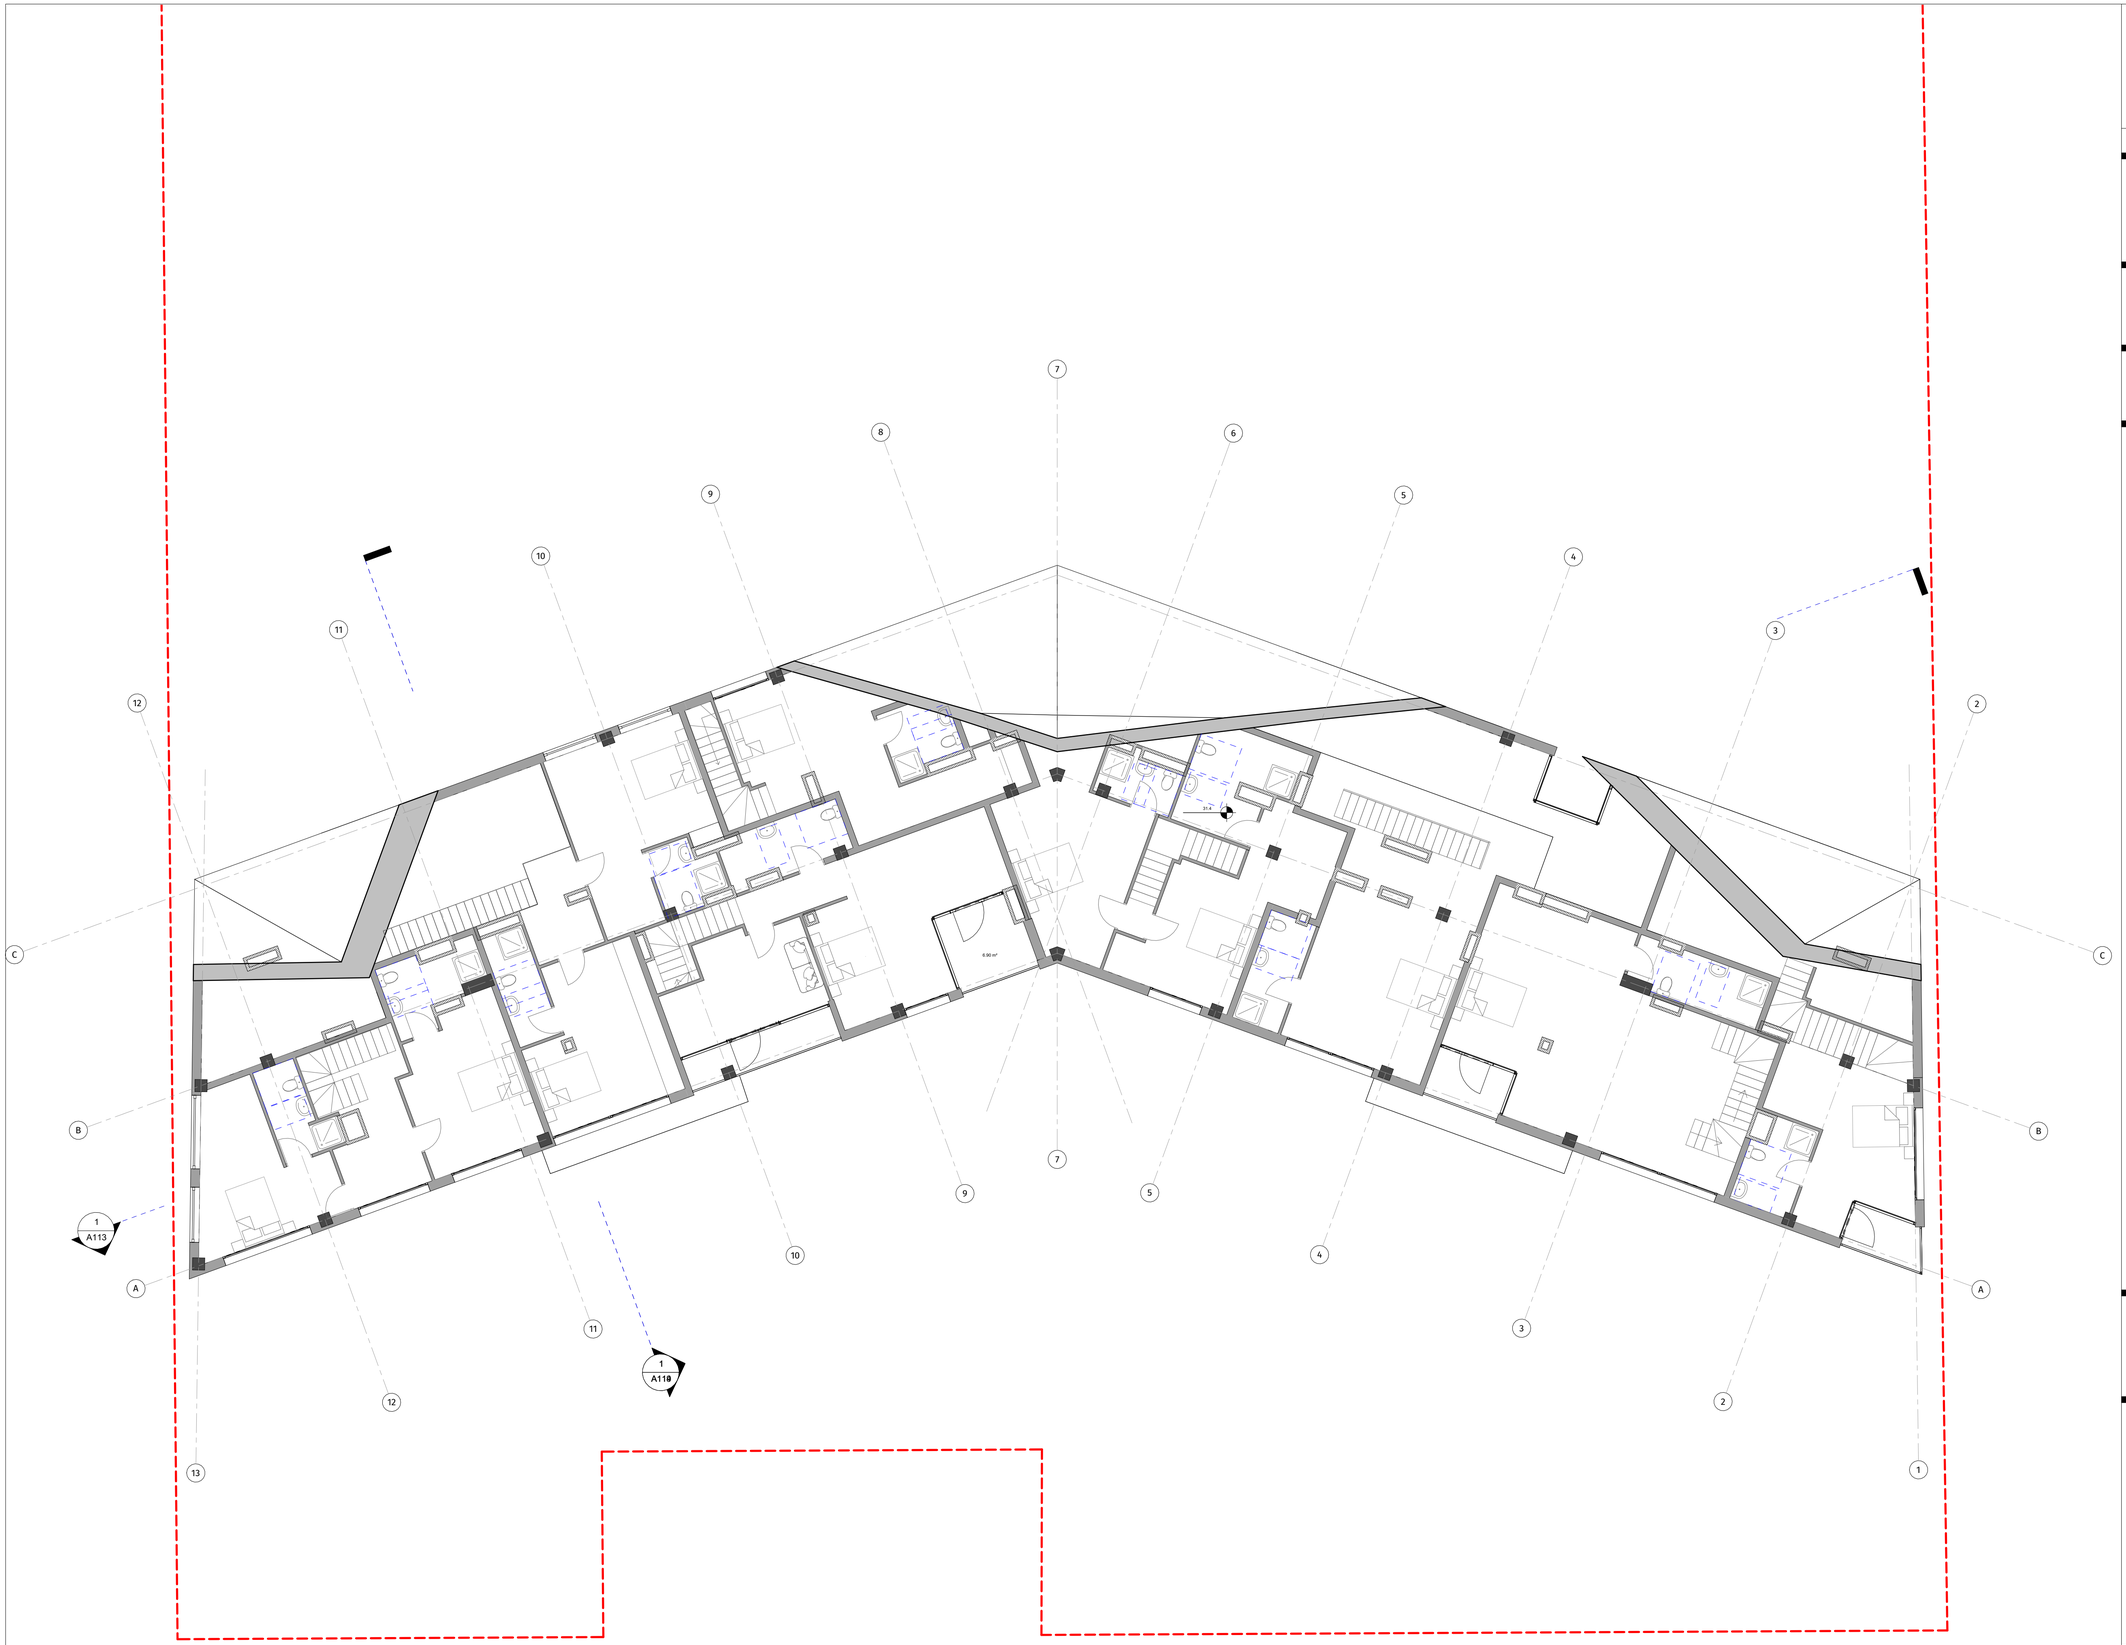

ICMA
IDEA CITY & MASSA

ობიექტის დასახელება / Project Title

იდეა ვარკეთილი - მრავალბინიანი საცხოვრებელი

Idea Varketili - Residential Building

მისამართი / Address

თბილისი, თვალჭრელიძის ქუჩა / Tbilisi, Tvalchrelidze Street

დამკვეთი / Client

იდეა სითი / Idea City

სართულის ტექნიკურ-ეკონომიკური მაჩვენებლები

სართული 10 (+31.4)

სტადია / Stage

პროექტირება / Design

თარიღი / Date 04.06.2024

კომპ. დირექტორი / Firm Director

ილია გიორგაძე / Ilia Giorgadze

მთავარი არქიტექტორი / Head Architect

ვახტანგ კასრელი / Vakhtang Kasreli

არქიტექტორი / Architect

გიორგი აბაშიძე, გიორგი მუზაშვილი, ლიკა ცინაძე / Giorgi Abashidze, Giorgi Muzashvili, Lika Tsinadze

საავტორო უფლება / Copyright შპს აისიემეი

ნახაზის დასახელება / Drawing Title

10 სართულის გეგმა

A1 | **მასშტაბი / Scale** 1 : 100

ICMA
IDEA CITY & MASSA

ობიექტის დასახელება / Project Title

იდეა ვარკეთილი - მრავალბინიანი საცხოვრებელრლი

Idea Varketili - Residential Building

მისამართი / Address

თბილისი, თვალჭრელიძის ქუჩა / Tbilisi, Tvalchrelidze Street

დამკვეთი / Client

იდეა სითი / Idea City

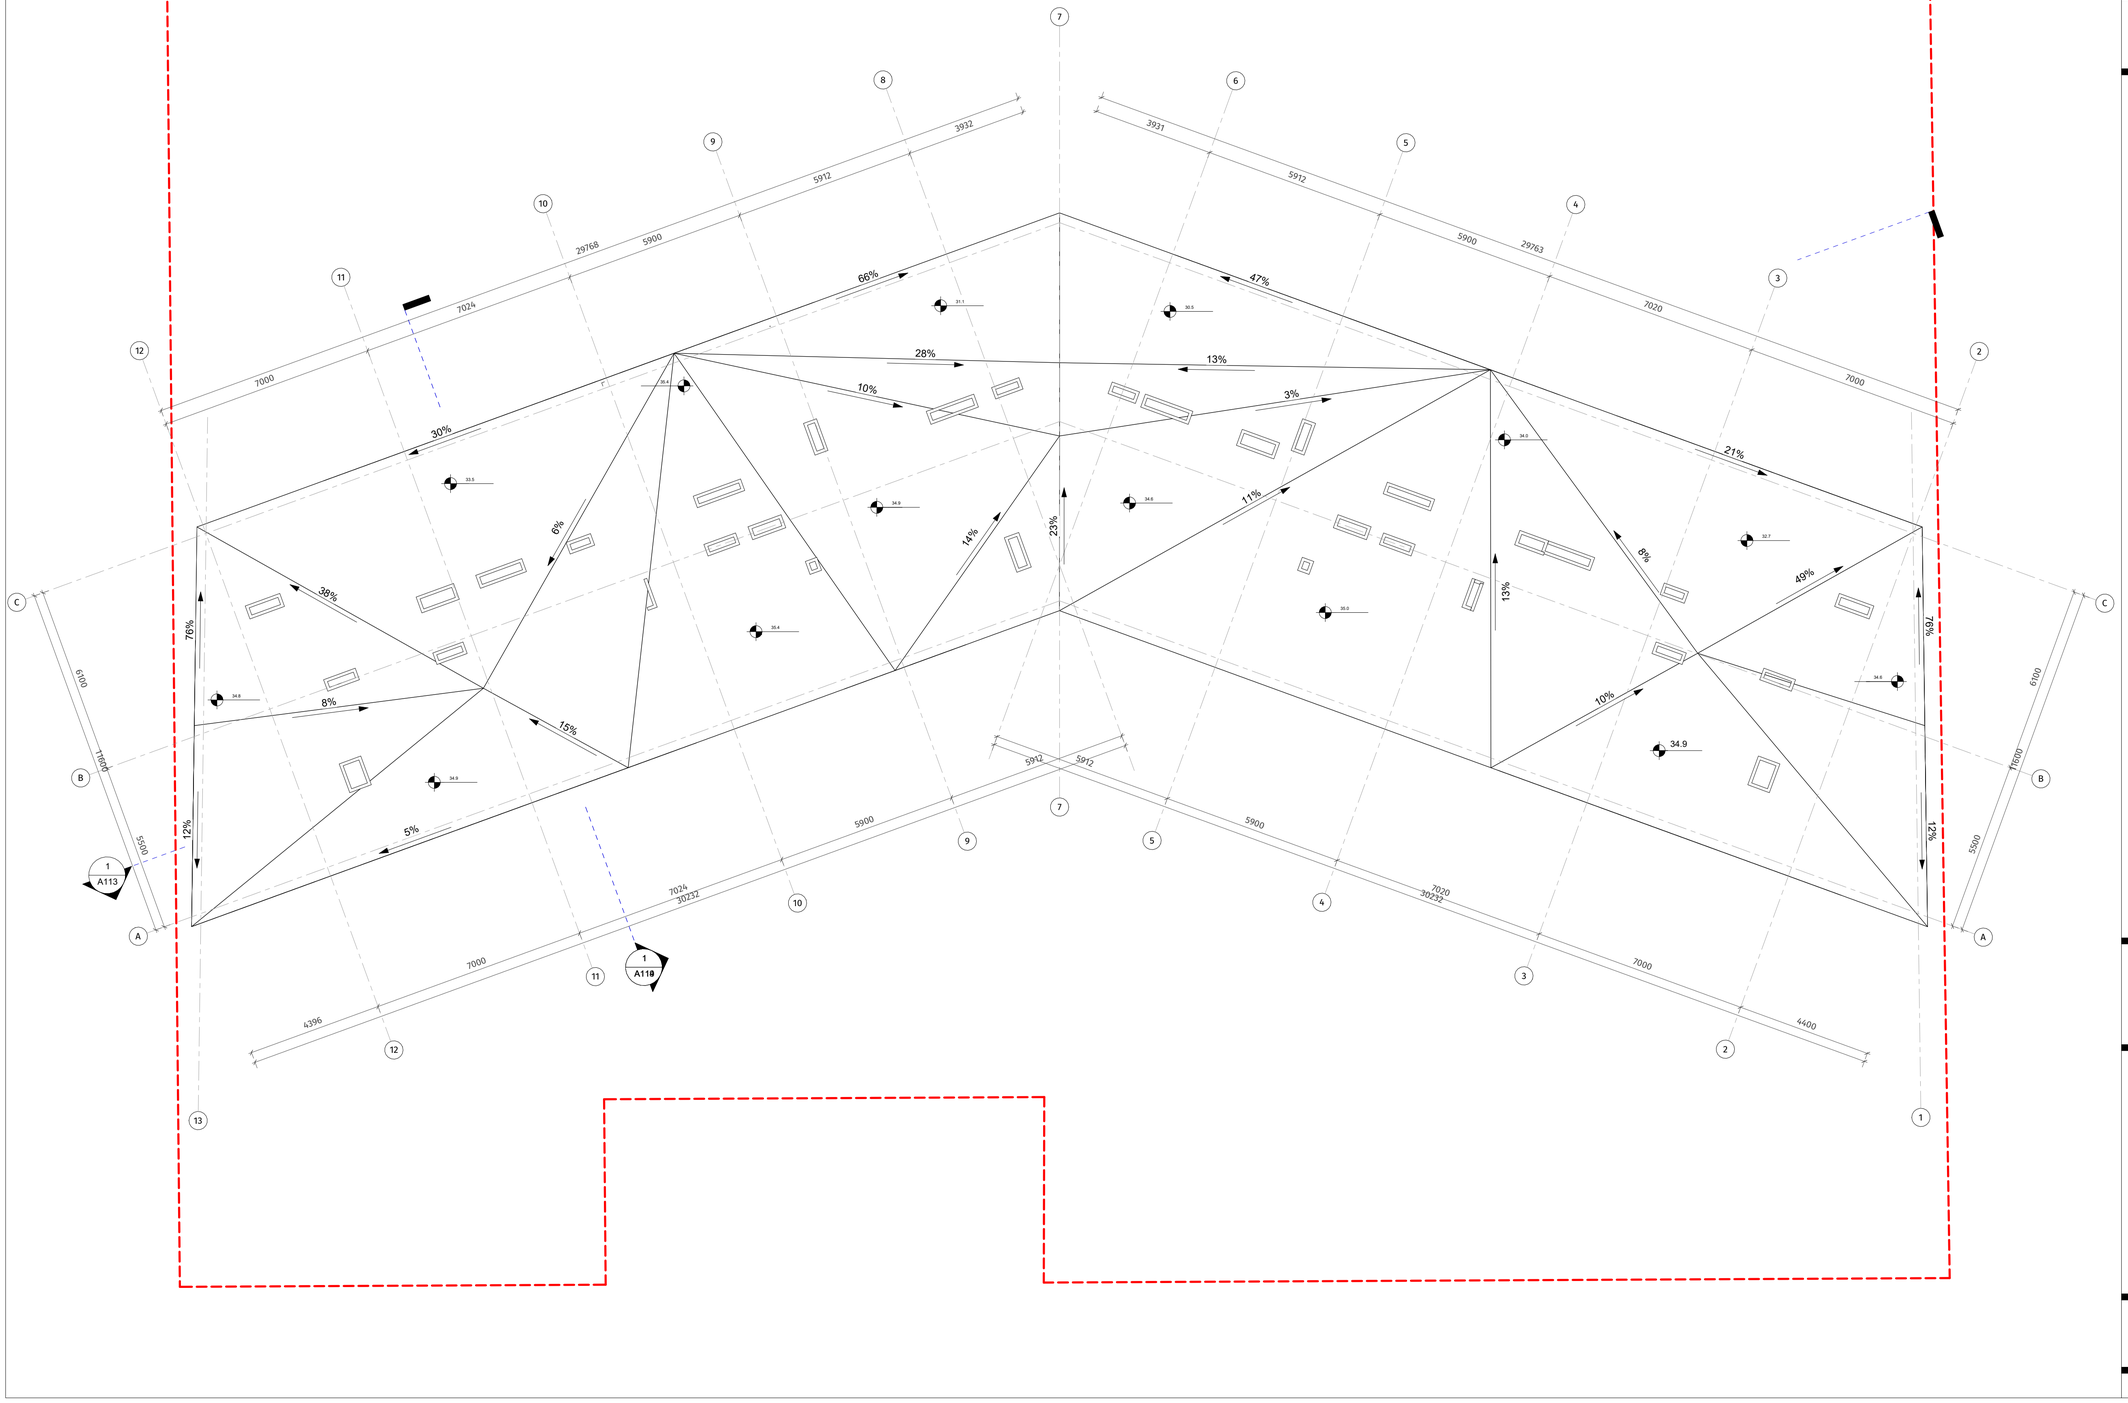

სტადია / Stage

პროექტირება / Design

თარიღი / Date 04.06.2024

კომპ. დირექტორი / Firm Director

ილია გიორგაძე / Ilia Giorgadze

მთავარი არქიტექტორი / Head Architect

ვახტანგ კასრელი / Vakhtang Kasreli

არქიტექტორი / Architect

გიორგი აბაშიძე, გიორგი მუზაშვილი, ლიკა ცინაძე / Giorgi Abashidze, Giorgi Muzashvili, Lika Tsinadze

საავტორო უფლება / Copyright შპს აისიემეი

ნახაზის დასახელება / Drawing Title

სახურავის გეგმა

A1 | **მასშტაბი / Scale** 1 : 100

შენობა-ნაგებობის უსაფრთხოების წესებთან შესაბამისობის ანალიზი

გამოყენებული წესები - „შენობა-ნაგებობის უსაფრთხოების წესები“

ჩამოთვალეთ შენობის დაკავებულებები და აღწერეთ თითოეული გამოყენება
სასაწყობო ჯგუფი სწ-2 *(ავტოსადგომი -6.00 და -3.00 ნიშნულზე)*
სავაჭრო ჯგუფი სვ *(სავაჭრო სივრცეები ±0.00 ნიშნულზე)*
საცხოვრებელი ჯგუფი სც-2 *(საცხოვრებელი ბინები +5.00-დან +31.40 ნიშნულამდე)*
დამხმარე და სხვადასხვა დანიშნულების ჯგუფი დს *(დამხმარე სივრცეები დს)*

კონსტრუქციის ტიპი:	
განსაზღვრეთ კონსტრუქციის ტიპი ახალი შენობისთვის:	I-B

სიმაღლის შეზღუდვები *ცხრილი* 503 *-ის მიხედვით*		
დაკავებულობები	დასაშვები სართულიანობა	შემოთავაზებული
სასაწყობო ჯგუფი სწ-2	11 სართული	2 სართული
საცხოვრებელი ჯგუფი სც-2	11 სართული	9 სართული
სავაჭრო ჯგუფი სვ	11 სართული	1 სართული
დამხმარე და სხვადასხვა დანიშნულების ჯგუფი დს	5 სართული	4 სართული
	დასაშვები სიმაღლე	შემოთავაზებული სიმაღლე
შენობის სიმაღლე =	48.8	35.70 მ
მიწის დონის ზემოთ სართულ(ებ)ის რაოდენობა	10 სართული	

ფართობის შეზღუდვები *ცხრილი* 503 *-ის*		
დაკავებულობები	**დასაშვები ფართობი (სართულზე)**	**შემოთავაზებული ფართობი (სართულზე) კვ.მ**
სასაწყობო ჯგუფი სწ-2	7340	910.3
საცხოვრებელი ჯგუფი სც-2	შეუზღუდავი	623.1
სავაჭრო ჯგუფი სვ	შეუზღუდავი	316.1
დამხმარე და სხვადასხვა დანიშნულების ჯგუფი დს	3300	19.1
შემოთავაზებული ფართობების ჯამი =	1868.6	
სართულების რაოდენობა =	12 სართული	

გარე კედლის ცეცხლმედეგობისა და ღიობისადმი მოთხოვნები *ცხრილების* 602*-ის და* 705.8 *-ის მიხედვით*									
გარე კედელი	**ხანძარსაწინააღმდეგო მანძილი** (*მეტრი*)	**ცეცხლმედეგობის ხარისხი** (*საათი*)		**კედლის ღიობების ფართობი** (*კედლის* %)					
		მოთხოვნილი	**გათვალისწინებული**	**დასაშვები**			**გათვალისწინებული**		
				დაცული	**დაუცველი საშხეფებით**	**დაუცველი**	**დაცული**	**დაუცველი საშხეფებით**	**დაუცველი**
2-12 (*ღერძებში*)	>9	0	0	აუცილებელი არ არის	აუცილებელი არ არის	შეუზღუდავია	--	--	არ იზღუდება
A-C (*ღერძებში*)	>9	0	0	აუცილებელი არ არის	აუცილებელი არ არის	შეუზღუდავია	--	--	არ იზღუდება
13-1 (*ღერძებში*)	>9	0	0	აუცილებელი არ არის	აუცილებელი არ არის	შეუზღუდავია	--	--	არ იზღუდება
C-A (ღერძებში)	>9	0	0	აუცილებელი არ არის	აუცილებელი არ არის	შეუზღუდავია	--	--	არ იზღუდება

ხანძრისაგან დაცვის სისტემებისადმი მოთხოვნები							
დაკავებულობები/ სივრცეები/გასასვლელი საშუალებები	ავტოსაშხეფი სისტემა	ალტერნატიული ავტომატური ცეცხლსაქრობი სისტემები	სახანძრო განგაშისა, კვამლაღმომჩენი და ცეცხლაღმომჩენი სისტემები	სახანძრო მილდგარების სისტემები	კვამლის საკონტროლო სისტემები	ხელის ცეცხლმაქრები	საავარიო განგაშის სისტემები
სასაწყობო ჯგუფი სწ-2	კი	-	კი	კი	-	კი	კი
საცხოვრებელი ჯგუფი სც-2	-	-	კი	-	-	-	-
სავაჭრო ჯგუფი სვ	კი	-	კი	-	--	კი	კი
კიბის უჯრედი	-	-	-	კი	კი (*ვესტიბიული მექანიკური განიავების სისტემით/ დაწნევა*)	-	კი
ლიფტები	-	-	-	-	კი (*დაწნევა*)	-	-
დერეფანი	-	-	კი	კი	კი (*მექანიკური განიავების სისტემით*)	კი	კი
სახანძრო-სამაშველო სამსახურის მიერ გამოსაყენებელი მისაერთებლები				კი			
სახანძრო ტუმბოები და წყლის რეზერვუარი				კი			

განიავებისადმი მოთხოვნები		
დაკავებულობები/სივრცეები/გასასვლელი საშუალებები	ბუნებრივი განიავება	ხელოვნური განიავება
სასაწყობო ჯგუფი სწ-2	არა	კი
საცხოვრებელი ჯგუფი სც-2 (ბინები)	კი	კი
სავაჭრო ჯგუფი სვ	კი	კი
კიბის უჯრედი	არა	კი
ლიფტები	-	კი
დერეფანი	-	კი

თითოეული სართულიდან გასასვლელი საშუალება									
სართულები	დაკავებულობა და დაკავებულობის დატვირთვის ჯამური მაჩვენებელ	მოთხოვნილი გასასვლელების/გასასვლელთან მისადგომის რაოდენობა	გათვალისწინებული გასასვლელების/გასასვლელთან მისადგომის რაოდენობა და ტიპი	გასასვლელი საშუალებების სიგანე (*მეტრი*)					
				გზა-კიბეები		დერაფანი		გასასვლელის გზა-კარი	
				მოთხოვნილი	გათვალისწინებული	მოთხოვნილი	გათვალისწინებული	მოთხოვნილი	გათვალისწინებული
-2 სართული	სწ-2 დ.დ. 49	2 (გასასვლელი კიბე)	2 (გასასვლელი კიბე)	1.20	1.20	-	-	0.82	0.90
-1 სართული	სწ-2 დ.დ. 49	2 (გასასვლელი კიბე)	2 (გასასვლელი კიბე)	1.20	1.20	-	-	0.82	0.90
1 სართული	კომერციული ფართი სვ დ.დ. 57	2 (შენობიდან გასასვლელი)	2 (შენობიდან გასასვლელი)	--	--	-	-	0.82	1.60
	კომერციული ფართი სვ დ.დ. 57	2 (შენობიდან გასასვლელი)	2 (შენობიდან გასასვლელი)	--	--	-	-	0.82	1.60
მიწის დონის ზედა სართულები II-დან IX ჩათვლით	საცხოვრებელი ჯგუფი სც-2	2 (გასასვლელი კიბე)/1 გასასვლელთან მისადგომი დერეფანი	2 (გასასვლელი კიბე)/1 გასასვლელთან მისადგომი დერეფანი	1.20	1.20	1.20	1.20	0.82	0.90

წყალსადენი სისტემის ფიქსირებული მოწყობილობების რაოდენობა-საცხოვრებელი ჯგუფი სც-2 ქვეჯგუფები *ცხრილი* 1602.1-*ის მიხედვით*											
სართულები	საცხოვრებელი ერთეულები	ფიქსირებული მოწყობილობები									
		უნიტაზი (ერთ საცხოვრებელ ერთეულზე)		ტუალეტის ხელსაბანები (ერთ საცხოვრებელ ერთეულზე)		აბაზანა/შხაპი (ერთ საცხოვრებელ ერთეულზე)		სამზარეულოს ნიჟარა (ერთ საცხოვრებელ ერთეულზე)		ავტომატური სარეცხი მანქანის მისაერთებელი	
		მოთხოვნილი	*გათვალისწინებული*	*მოთხოვნილი*	*გათვალისწინებული*	*მოთხოვნილი*	*გათვალისწინებული*	*მოთხოვნილი*	*გათვალისწინებული*	*მოთხოვნილი*	*გათვალისწინებული*
II სართული დან IX სართულის ჩათვლით	თითოეული ბინისათვის	1	1	1	1	1	1	1	1	1 (20 *საცხ. ერთეულზე*)	1 (*თითო საცხ. ერთეულზე*)

წყალსადენი სისტემის ფიქსირებული მოწყობილობების რაოდენობა (მიწის დონის ქვედა და პირველი სართულისთვის) *ცხრილი* 1602.1-*ის მიხედვით*													
სართულები	დაკავებულობა და დაკავებულობის დატვირთვის ჯამური მაჩვენებელი	ფიქსირებული მოწყობილობები (*ცალი*)											
		უნიტაზი		ტუალეტის ხელსაბანები		აბაზანა/შხაპი		სასმელი წყლის ფანტანი		სამომსახურეო ნიჟარა		სამზარეულოს ნიჟარა	
		მოთხოვნილი	*გათვალის*	*მოთხოვნილი*	*გათვალისწინებული*	*მოთხოვნილი*	*გათვალისწინებული*	*მოთხოვნილი*	*გათვალისწინებული*	*მოთხოვნილი*	*გათვალისწინებული*	*მოთხოვნილი*	*გათვალისწინებული*
I სართული	კომერციული ფართი სვ დ.დ. 57	1 ცალი 500-ზე	1	1 ცალი 750-ზე	1	-	-	1 ცალი 1000-ზე	1	1	1	-	-
	კომერციული ფართი N2 სვ დ.დ. 57	1 ცალი 500-ზე	1	1 ცალი 750-ზე	1	-	-	1 ცალი 1000-ზე	1	1	1	-	-

ბებმა -3.00 ნიშნულზე

მასშტაბი 1:220

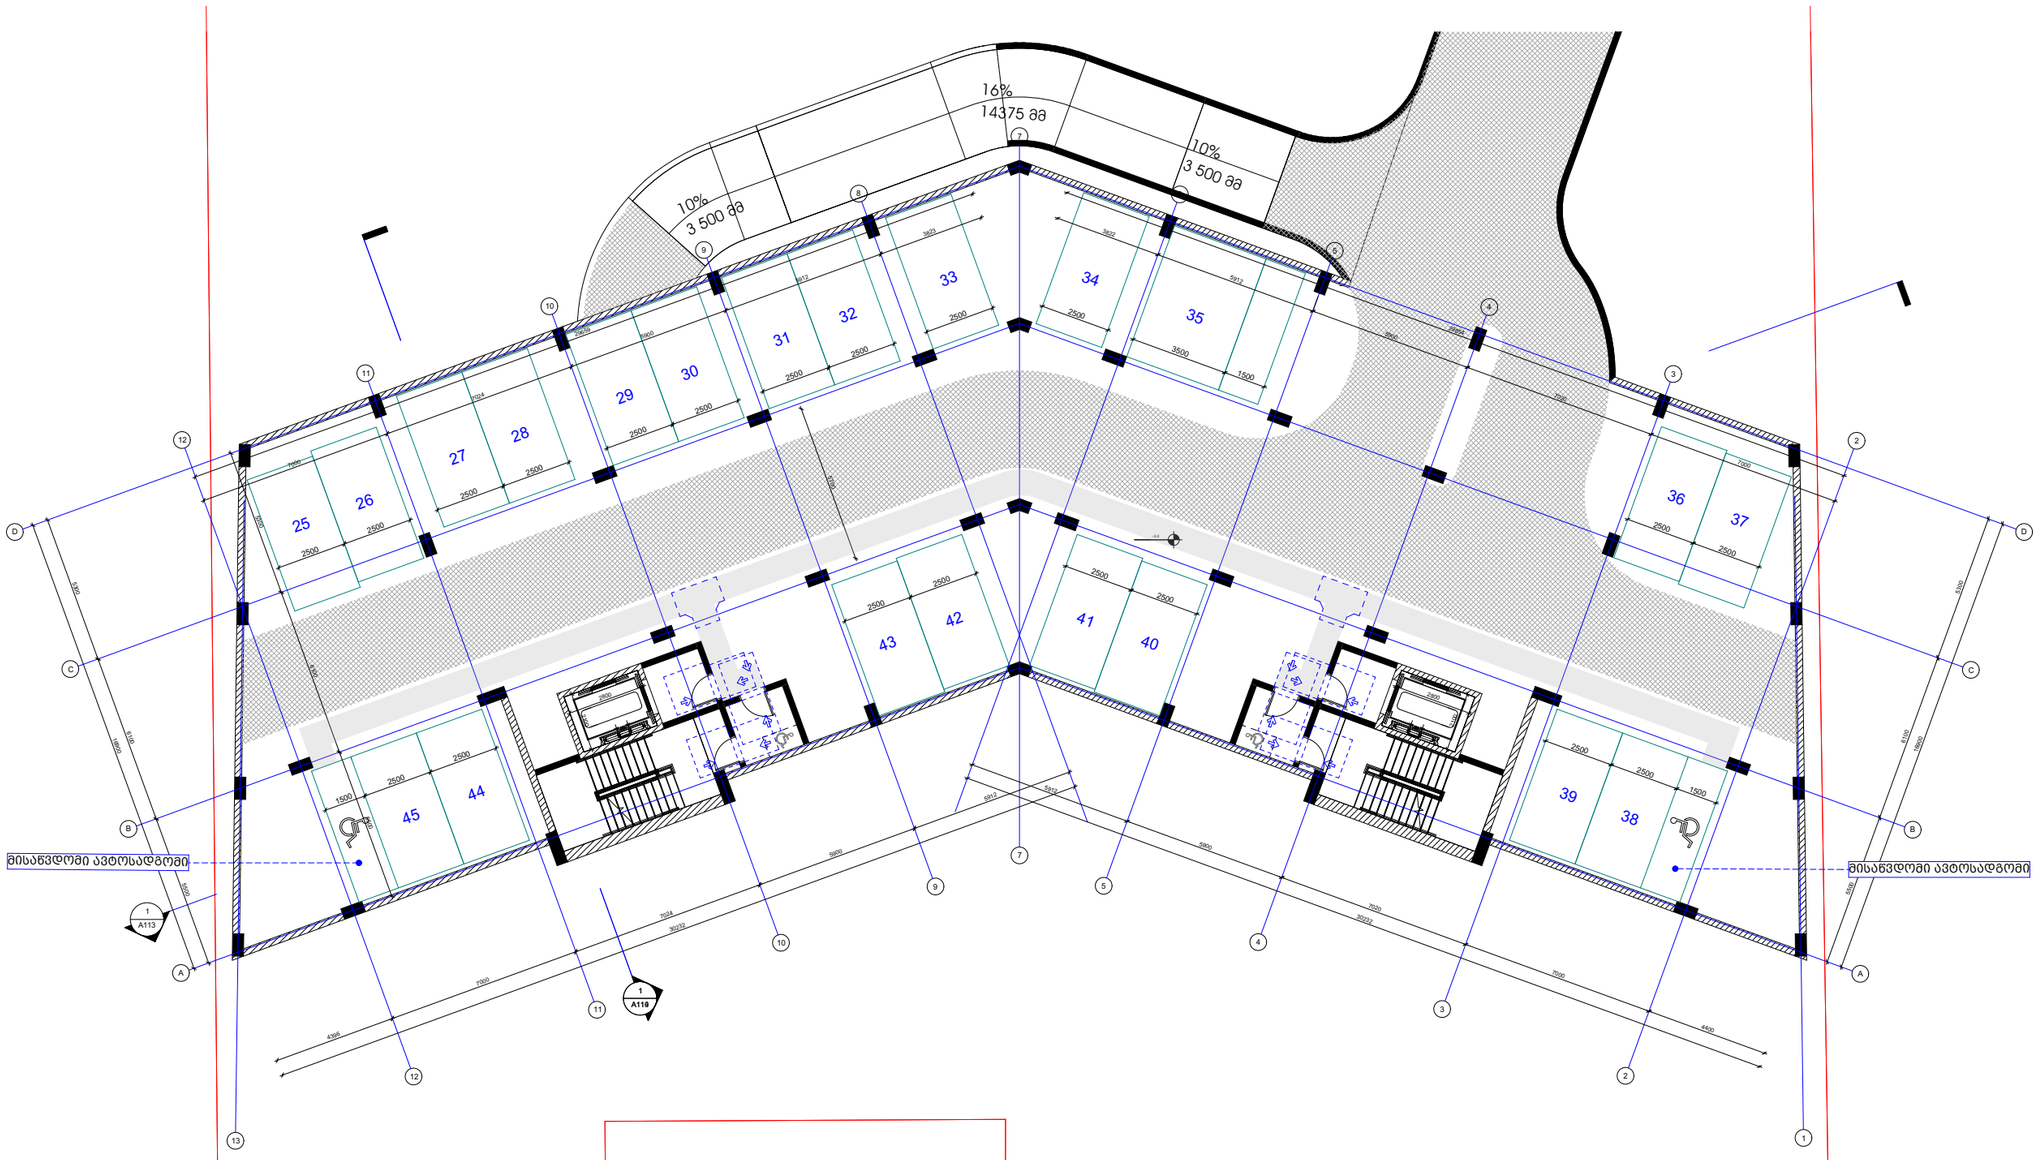

ICMA
IDEA CITY & MASSA

ობიექტის დასახელება / Project Title

იდეა ჯარკეთილი - მრავალბინიანი საცხოვრებელი

Idea Varketili - Residential Building

მისამართი / Address

თბილისი, თვალჭრელიძის ქუჩა / Tbilisi, Tvalchrelidze Street

დამკვეთი / Client

იდეა სითი / Idea City

სტადია / Stage

პროექტირება / Design

თარიღი / Date 04.06.2024

კომპ. დირექტორი / Firm Director

ილია გიორგაძე / Ilia Giorgadze

მთავარი არქიტექტორი / Head Architect

ვახტანგ ქასრელი / Vakhtang Kasreli

არქიტექტორი / Architect

გიორგი აბაშიძე, გიორგი მუშაშვილი, ლიკა ცინაძე / Giorgi Abashidze, Giorgi Muzashvili, Lika Tsinadze

საავტორო უფლება / Copyright შპს აისიემეი

ნახაზის დასახელება / Drawing Title

-2 სართულის გეგმა

A1 | **მასშტაბი / Scale** 1 : 100

ბებმა ±0.00 ნიშნულზე

მასშტაბი 1:200

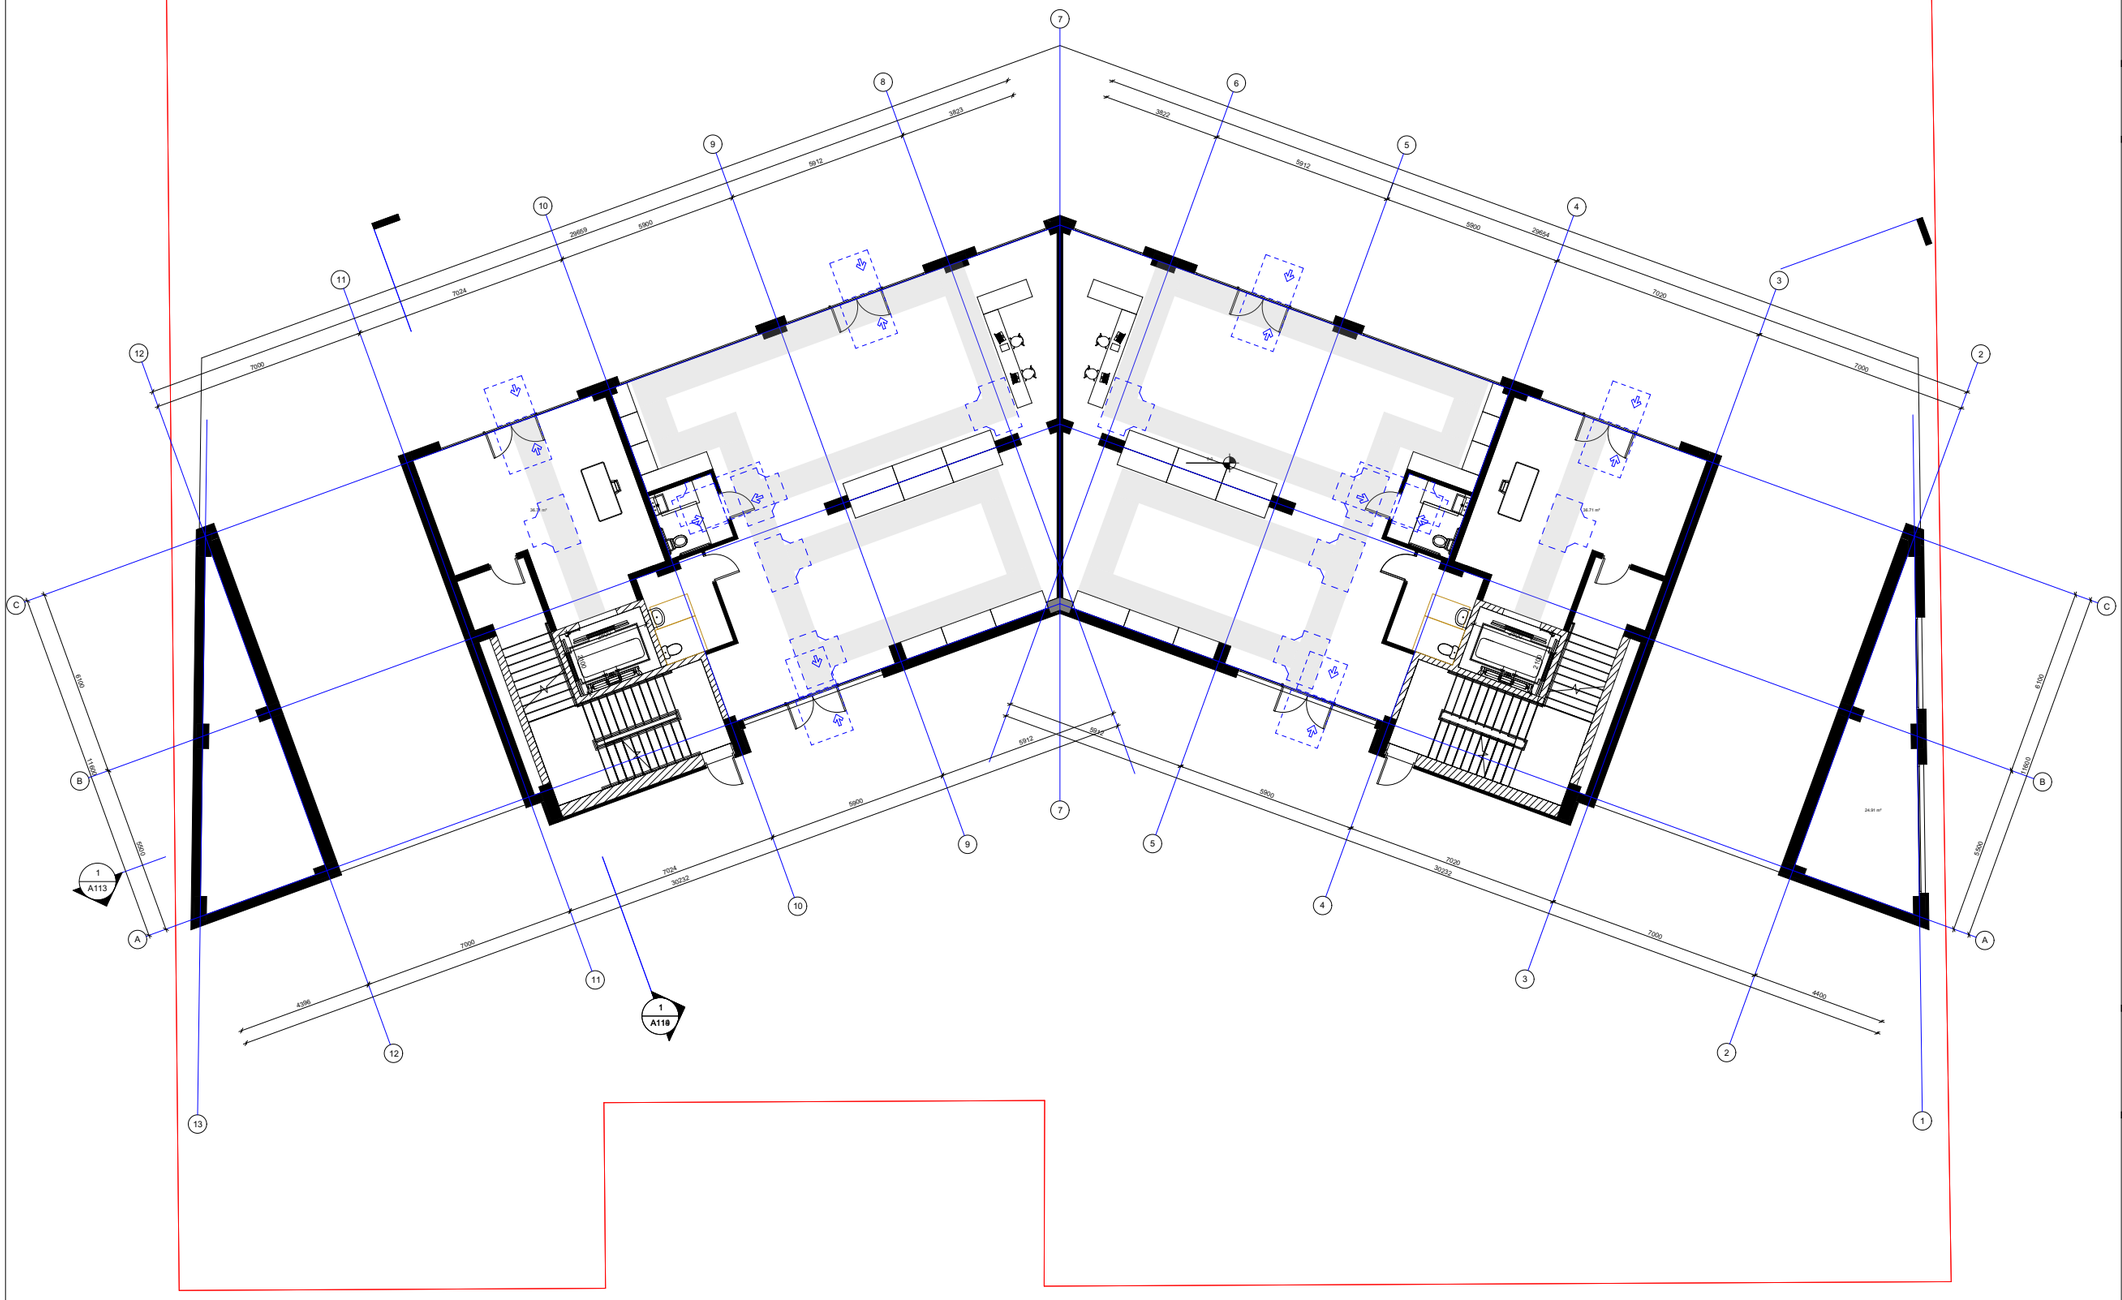

ICMA
IDEA CITY & MASSA

ობიექტის დასახელება / Project Title

იდეა ჯარჯეთილი - მრავალბინიანი საცხოვრებელი

Idea Varketili - Residential Building

მისამართი / Address

თბილისი, თვალჭრელიძის ქუჩა / Tbilisi, Tvalchrelidze Street

დამკვეთი / Client

იდეა სითი / Idea City

სტადია / Stage

პროექტირება / Design

თარიღი / Date 04.06.2024

კომპ. დირექტორი / Firm Director

ილია გიორგაძე / Ilia Giorgadze

მთავარი არქიტექტორი / Head Architect

ვახტანგ ქასრელი / Vakhtang Kasreli

არქიტექტორი / Architect

გიორგი აბაშიძე, გიორგი მუშაშვილი, ლიკა ცინაძე / Giorgi Abashidze, Giorgi Muzashvili, Lika Tsinadze

საავტორო უფლება / Copyright შპს აისიემეი

ნახაზის დასახელება / Drawing Title

-2 სართულის გეგმა

A1 | **მასშტაბი / Scale** 1 : 100

ბებმა +5.00 ნიშნულზე

მასშტაბი 1:200

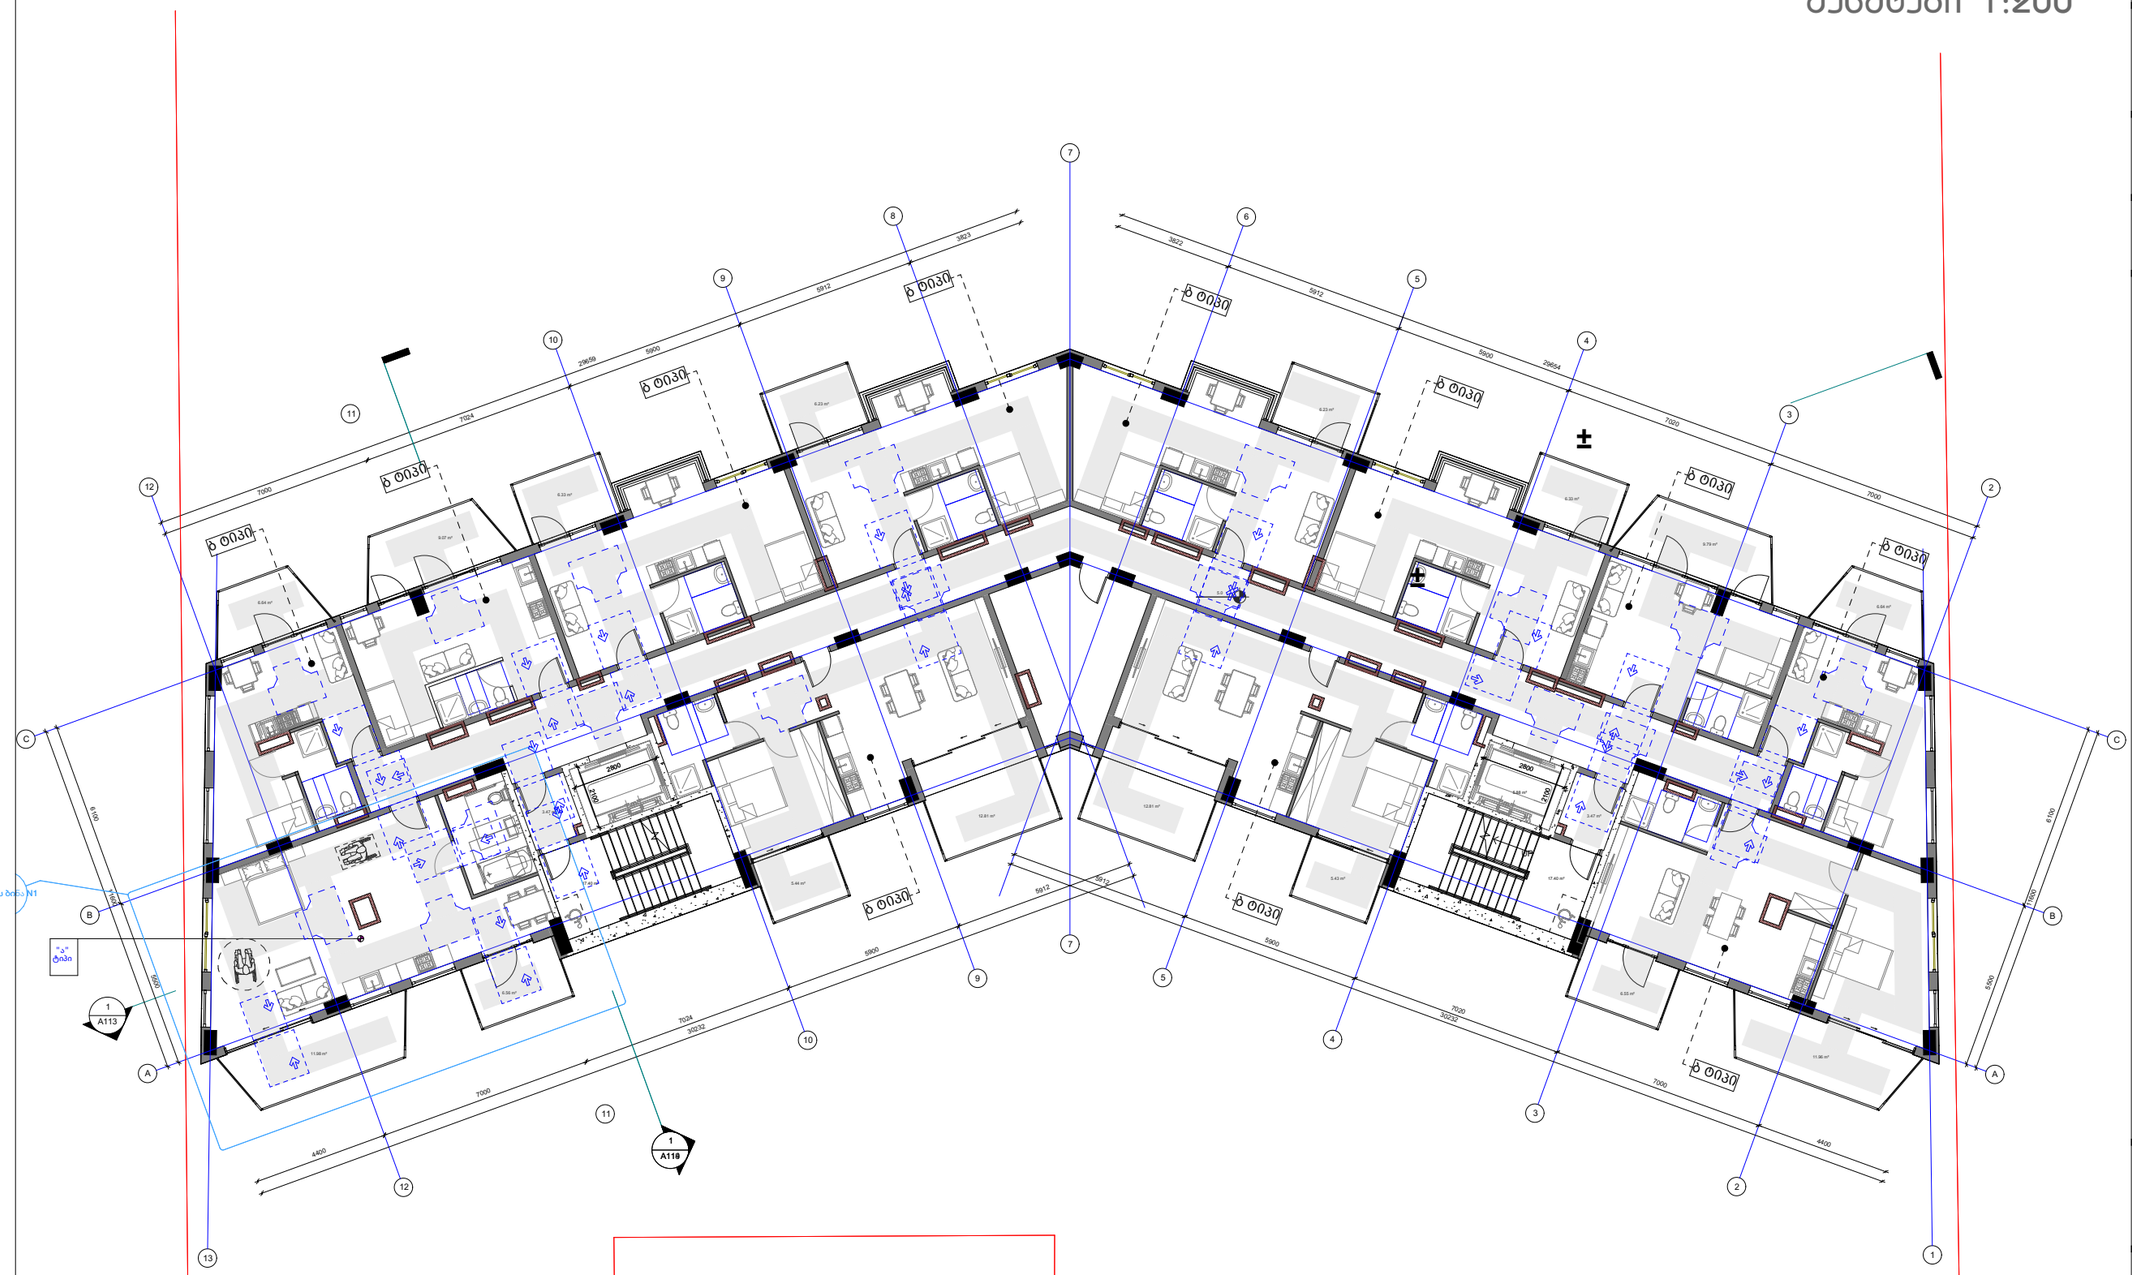

ICMA
IDEA CITY & MASSA

ობიექტის დასახელება / Project Title

იდეა ვარკეთილი - მრავალბინიანი საცხოვრებელი

Idea Varketili - Residential Building

მისამართი / Address

თბილისი, თვალჭრელიძის ქუჩა / Tbilisi, Tvalchrelidze Street

დამკვეთი / Client

იდეა სითი / Idea City

სტადია / Stage

პროექტირება / Design

თარიღი / Date 04.06.2024

კომპ. დირექტორი / Firm Director

ილია გიორგაძე / Ilia Giorgadze

მთავარი არქიტექტორი / Head Architect

ვახტანგ ქასრელი / Vakhtang Kasreli

არქიტექტორი / Architect

გიორგი აბაშიძე, გიორგი მუზაშვილი, ლიკა ცინაძე / Giorgi Abashidze, Giorgi Muzashvili, Lika Tsinadze

საავტორო უფლება / Copyright შპს აისიემეი

ნახაზის დასახელება / Drawing Title

-2 სართულის გეგმა

A1	**მასშტაბი / Scale**	1 : 100

ბებმა +8.30 ნიშნულზე

მასშტაბი 1:200

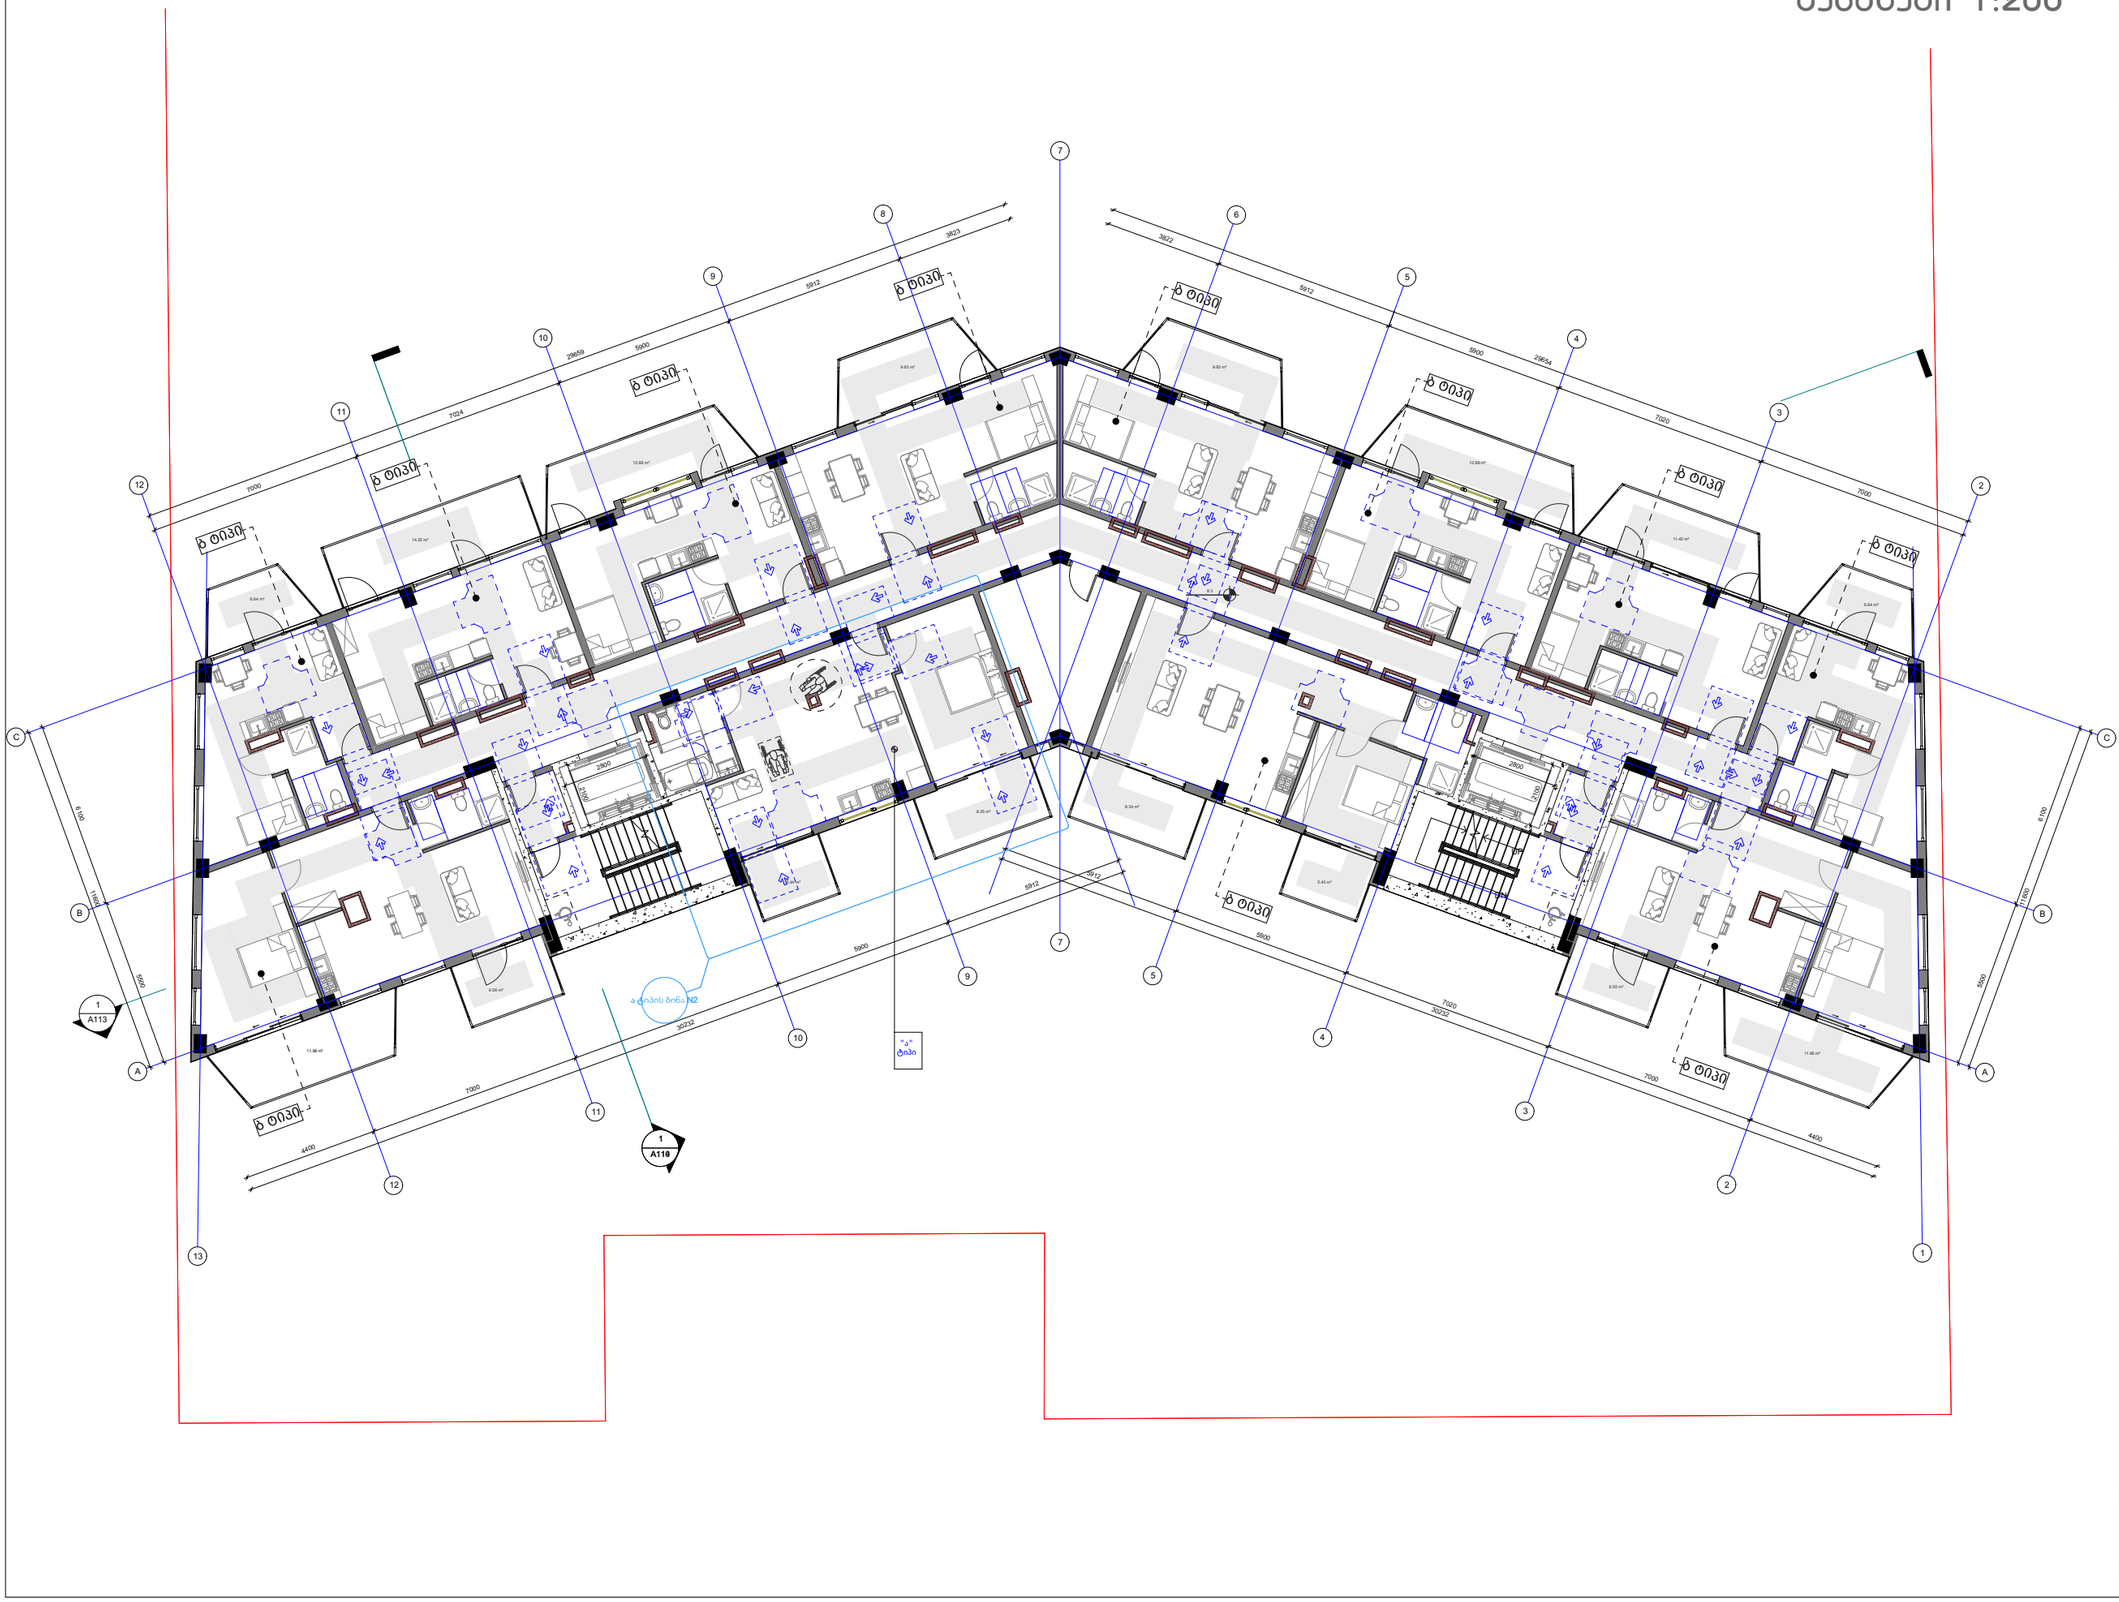

ICMA
IDEA CITY & MASSA

ობიექტის დასახელება / Project Title

იდეა ვარკეთილი - მრავალბინიანი საცხოვრებელი

Idea Varketili - Residential Building

მისამართი / Address

თბილისი, თვალჭრელიძის ქუჩა / Tbilisi, Tvalchrelidze Street

დამკვეთი / Client

იდეა სითი / Idea City

სტადია / Stage

პროექტირება / Design

თარიღი / Date 04.06.2024

კომპ. დირექტორი / Firm Director

ილია გიორგაძე / Ilia Giorgadze

მთავარი არქიტექტორი / Head Architect

ვახტანგ ქასრელი / Vakhtang Kasreli

არქიტექტორი / Architect

გიორგი აბაშიძე, გიორგი მუზაშვილი, ლიკა ცინაძე / Giorgi Abashidze, Giorgi Muzashvili, Lika Tsinadze

საავტორო უფლება / Copyright შპს აისიემეი

ნახაზის დასახელება / Drawing Title

-2 სართულის გეგმა

A1	**მასშტაბი / Scale**	1 : 100

ბებმა +11.60 ნიშნულზე

მასშტაბი 1:200

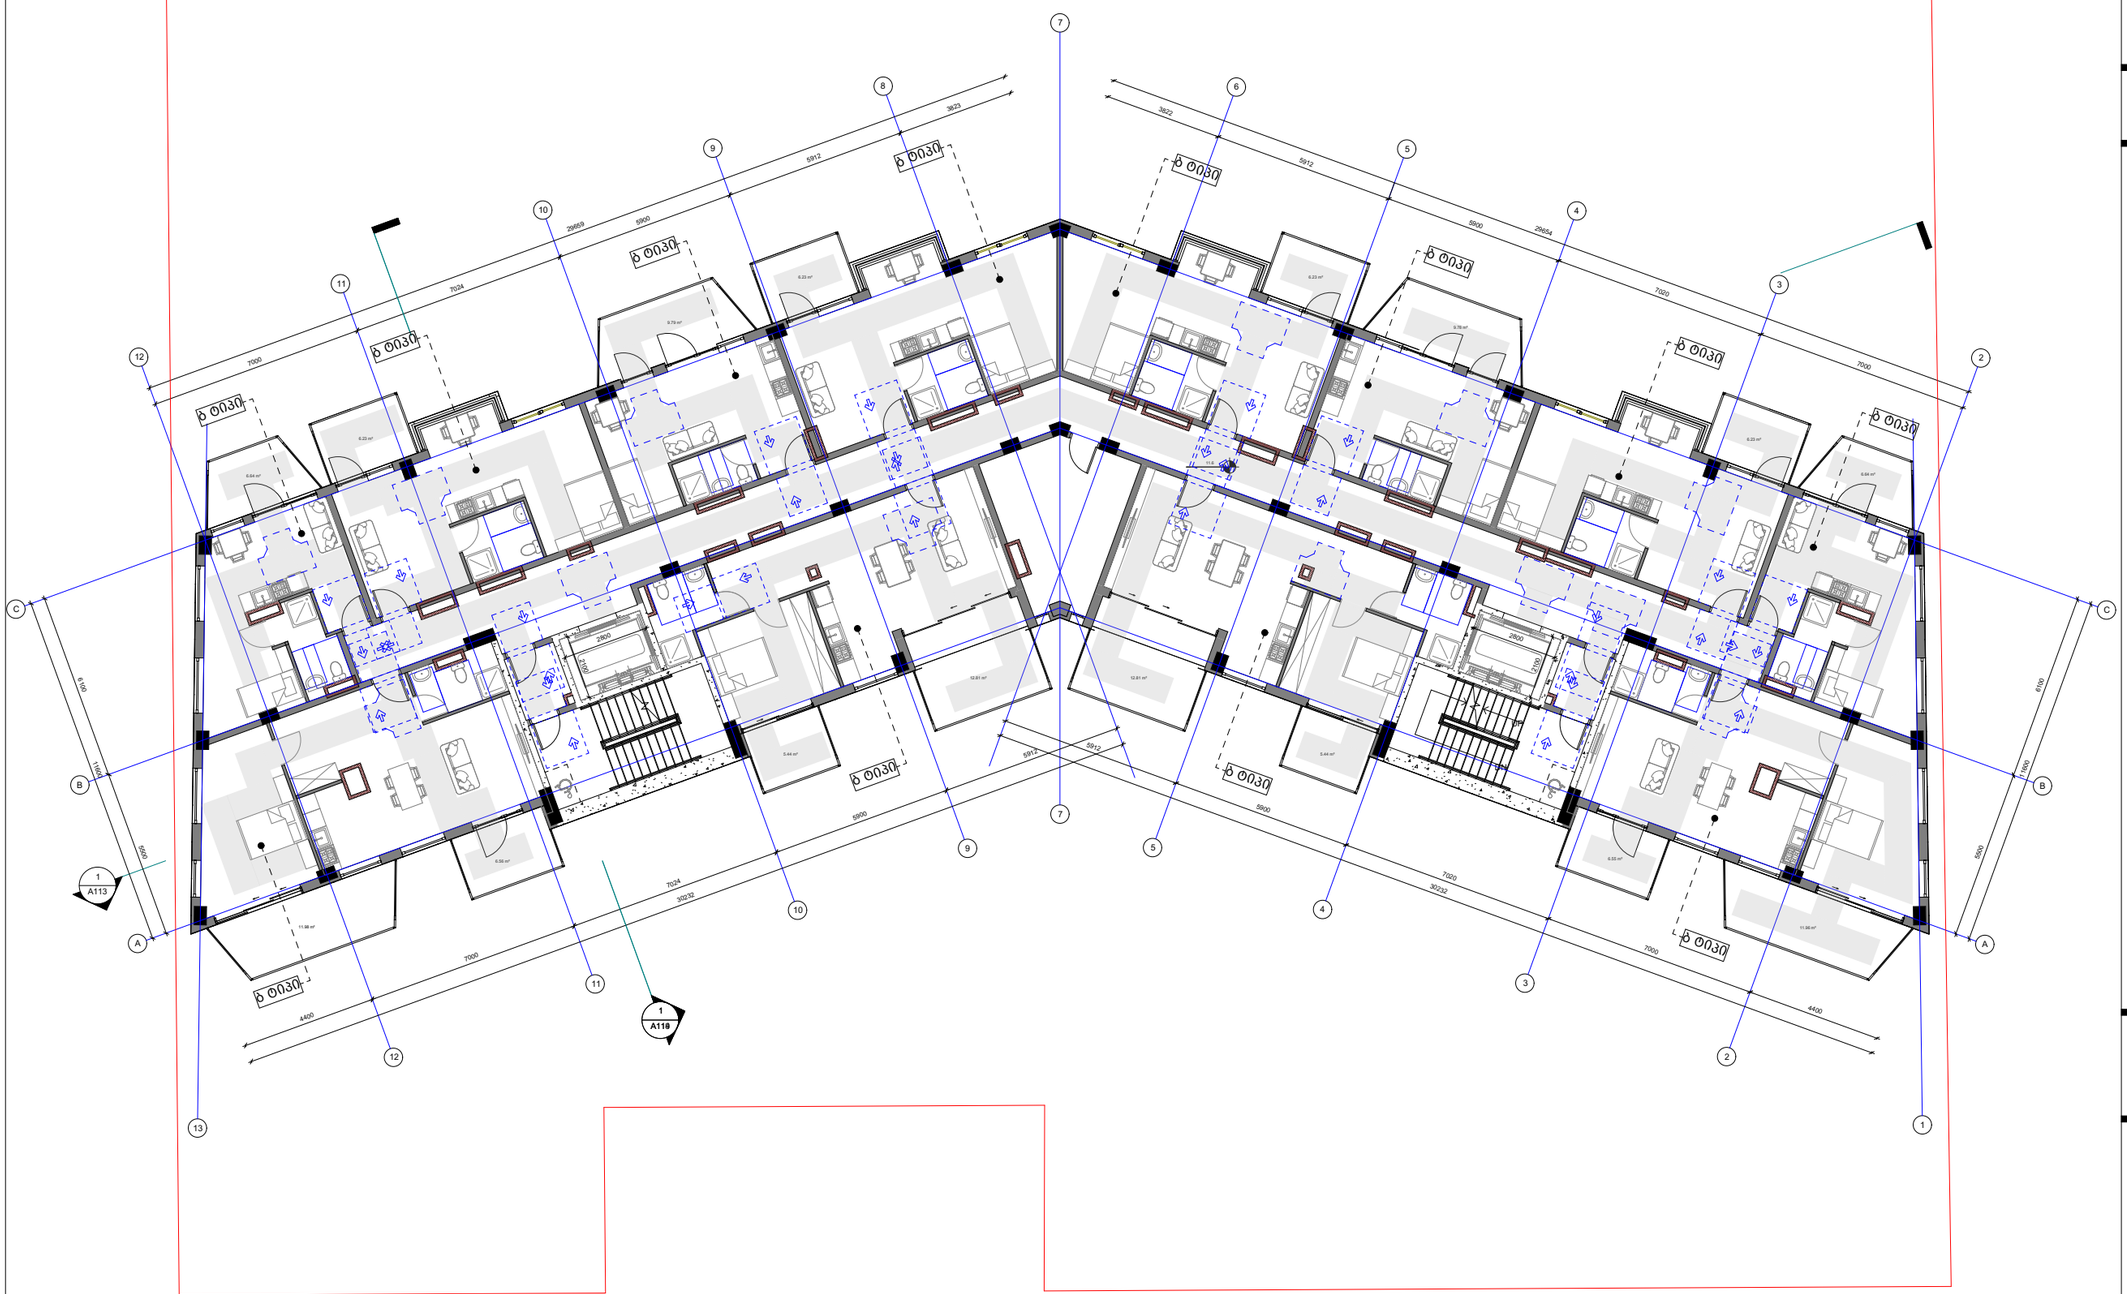

ICMA
IDEA CITY & MASSA

ობიექტის დასახელება / Project Title

იდეა ვარკეთილი - მრავალბინიანი საცხოვრებელი

Idea Varketili - Residential Building

მისამართი / Address

თბილისი, თვალჭრელიძის ქუჩა / Tbilisi, Tvalchrelidze Street

დამკვეთი / Client

იდეა სითი / Idea City

სტადია / Stage

პროექტირება / Design

თარიღი / Date 04.06.2024

კომპ. დირექტორი / Firm Director

ილია გიორგაძე / Ilia Giorgadze

მთავარი არქიტექტორი / Head Architect

ვახტანგ ქასრელი / Vakhtang Kasreli

არქიტექტორი / Architect

გიორგი აბაშიძე, გიორგი მუზაშვილი, ლიკა ცინაძე / Giorgi Abashidze, Giorgi Muzashvili, Lika Tsinadze

საავტორო უფლება / Copyright შპს აისიემეი

ნახაზის დასახელება / Drawing Title

-2 სართულის გეგმა

A1 | **მასშტაბი / Scale** 1 : 100

ბებმა +14.90 ნიშნულზე

მასშტაბი 1:200

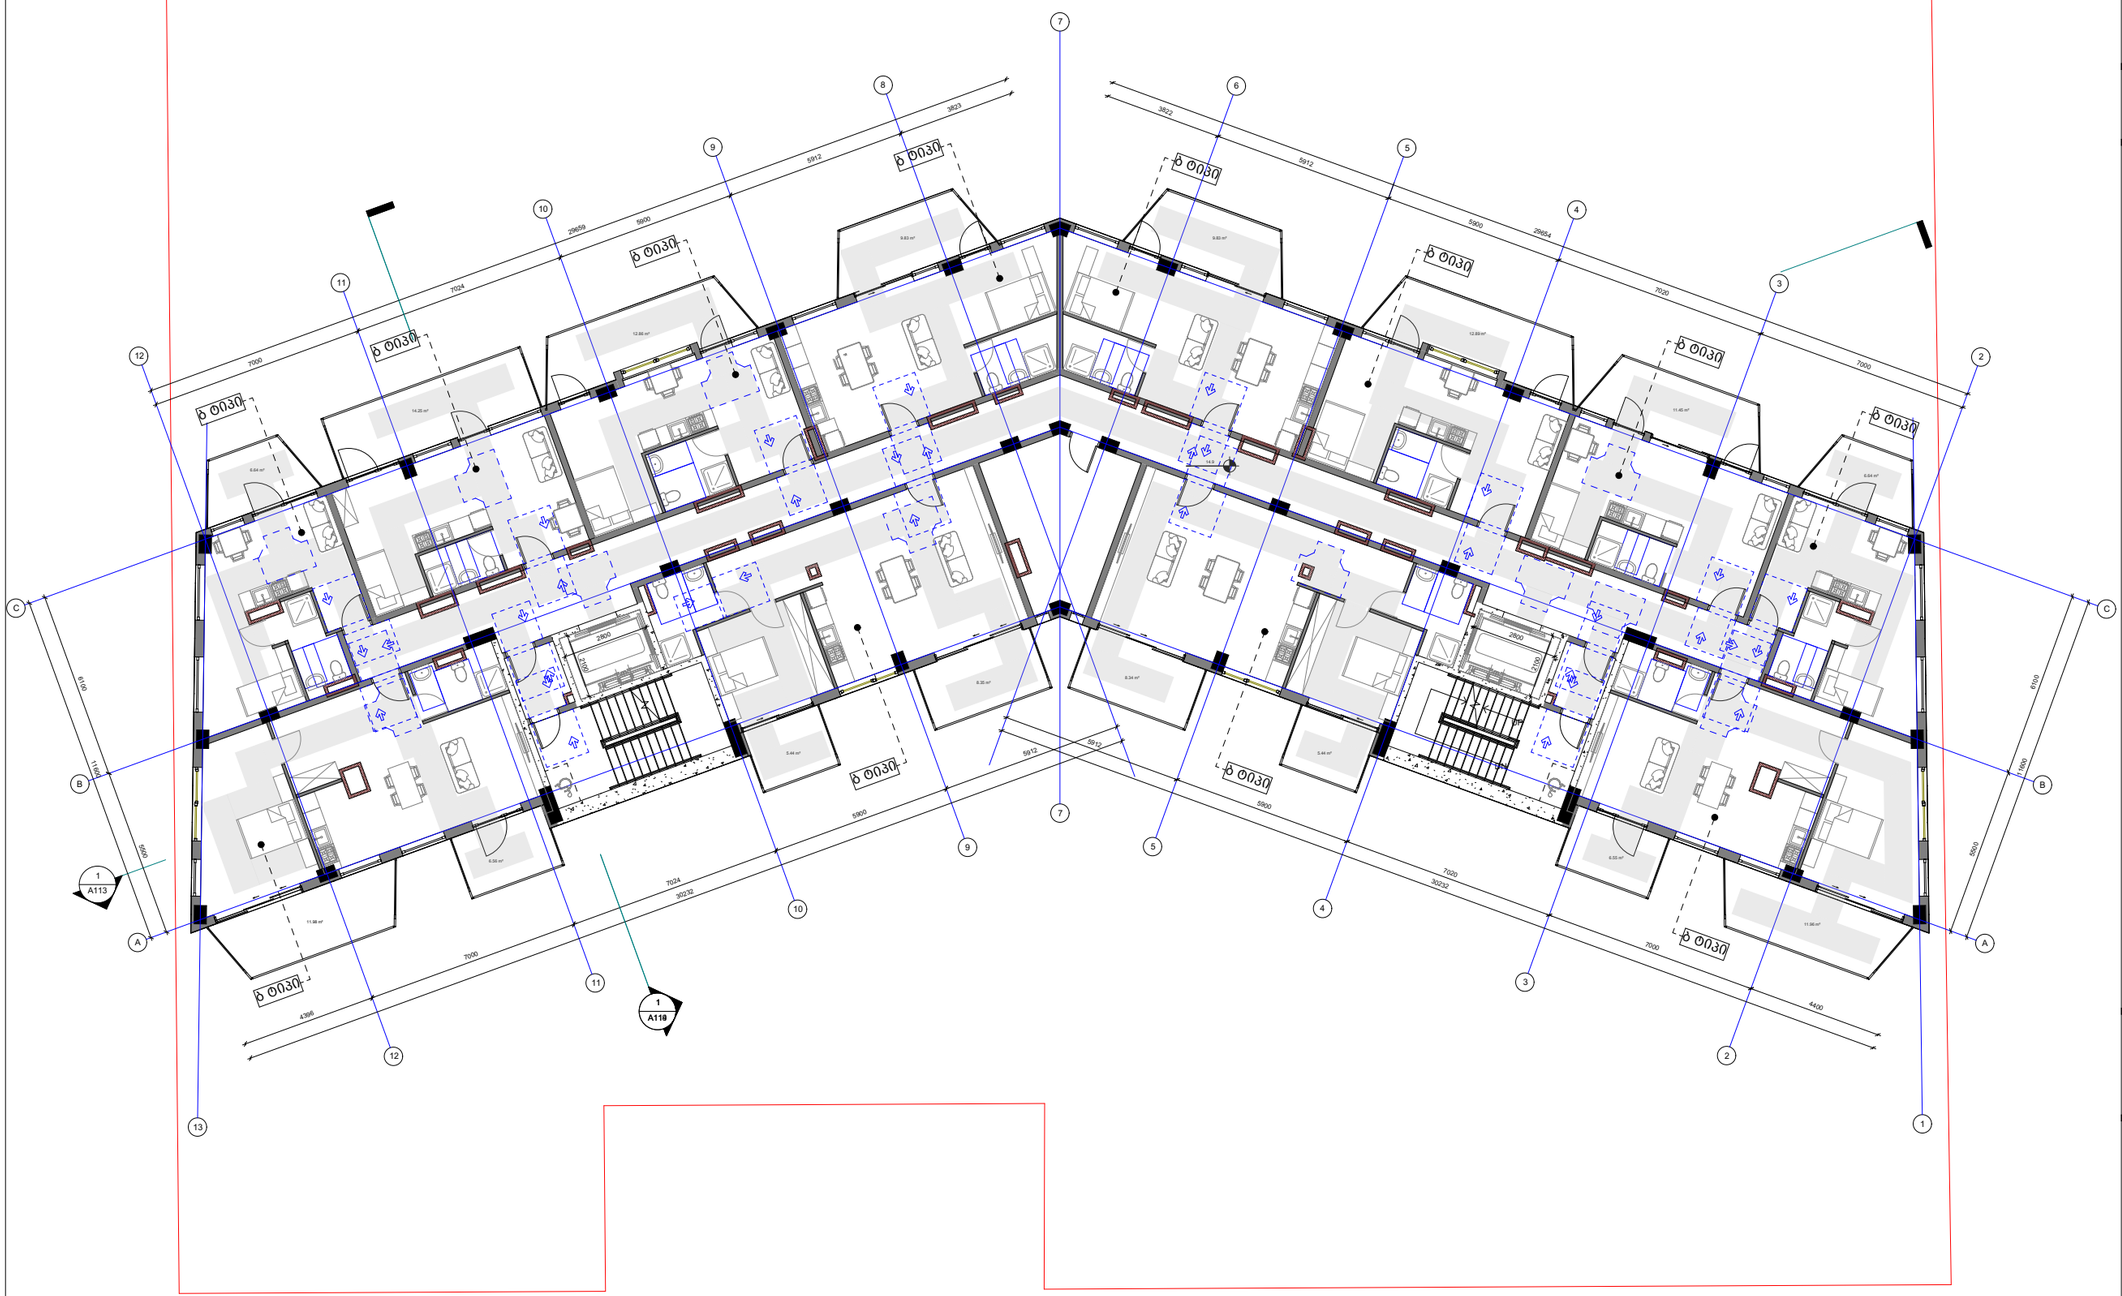

ICMA
IDEA CITY & MASSA

ობიექტის დასახელება / Project Title

იდეა ვარკეთილი - მრავალბინიანი საცხოვრებელი

Idea Varketili - Residential Building

მისამართი / Address

თბილისი, თვალჭრელიძის ქუჩა / Tbilisi, Tvalchrelidze Street

დამკვეთი / Client

იდეა სითი / Idea City

სტადია / Stage

პროექტირება / Design

თარიღი / Date 04.06.2024

კომპ. დირექტორი / Firm Director

ილია გიორგაძე / Ilia Giorgadze

მთავარი არქიტექტორი / Head Architect

ვახტანგ ქასრელი / Vakhtang Kasreli

არქიტექტორი / Architect

გიორგი აბაშიძე, გიორგი მუშაშვილი, ლიკა ცინაძე / Giorgi Abashidze, Giorgi Muzashvili, Lika Tsinadze

საავტორო უფლება / Copyright შპს აისიემეი

ნახაზის დასახელება / Drawing Title

-2 სართულის გეგმა

A1 | **მასშტაბი / Scale** 1 : 100

ბებმა +18.20 ნიშნულზე

მასშტაბი 1:200

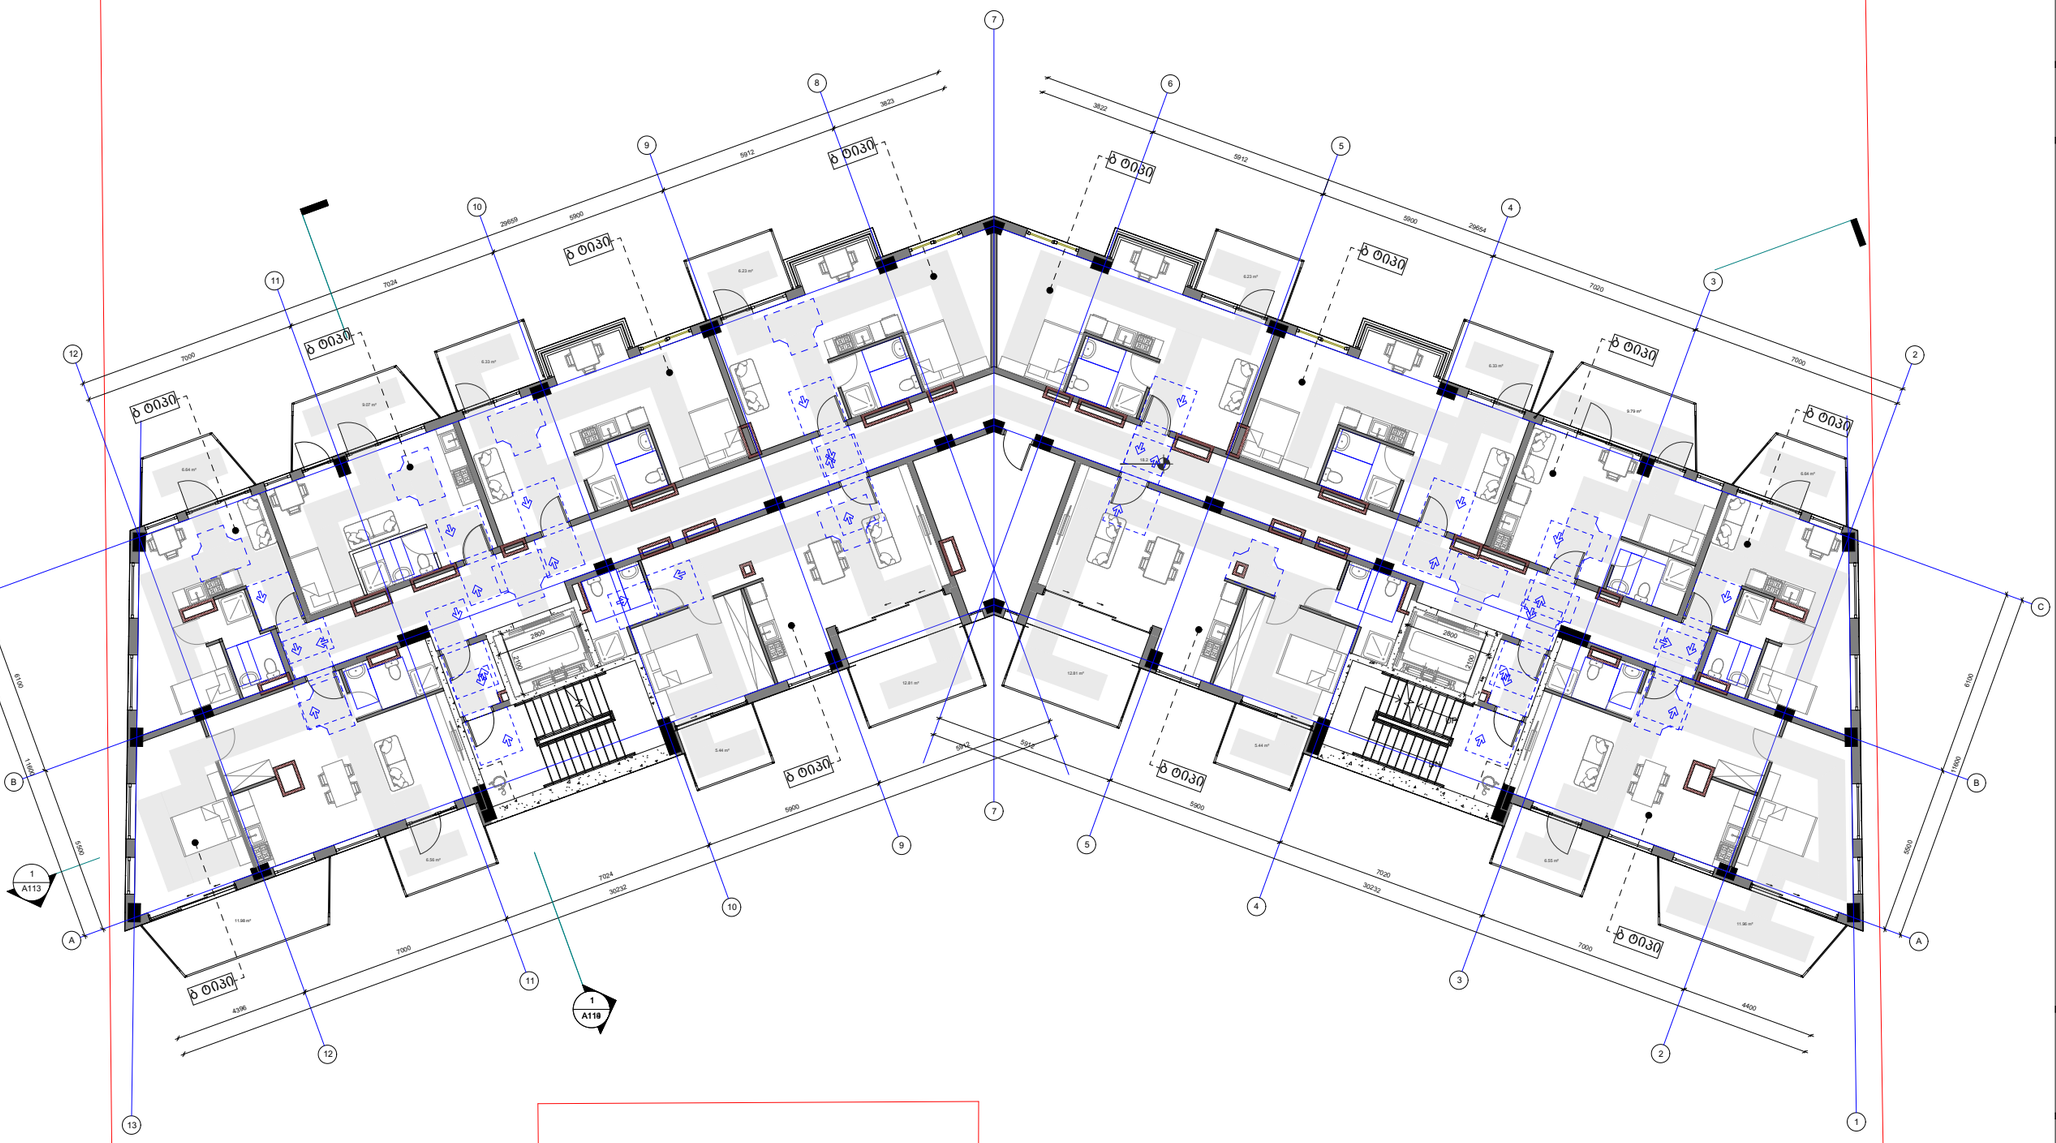

ICMA
IDEA CITY & MASSA

ობიექტის დასახელება / Project Title

იდეა ვარკეთილი - მრავალბინიანი საცხოვრებელი

Idea Varketili - Residential Building

მისამართი / Address

თბილისი, თვალჭრელიძის ქუჩა / Tbilisi, Tvalchrelidze Street

დამკვეთი / Client

იდეა სითი / Idea City

სტადია / Stage

პროექტირება / Design

თარიღი / Date 04.06.2024

კომპ. დირექტორი / Firm Director

ილია გიორგაძე / Ilia Giorgadze

მთავარი არქიტექტორი / Head Architect

ვახტანგ ქასრელი / Vakhtang Kasreli

არქიტექტორი / Architect

გიორგი აბაშიძე, გიორგი მუშაშვილი, ლიკა ცინაძე / Giorgi Abashidze, Giorgi Muzashvili, Lika Tsinadze

საავტორო უფლება / Copyright შპს აისიემეი

ნახაზის დასახელება / Drawing Title

-2 სართულის გეგმა

A1	**მასშტაბი / Scale**	1 : 100

ბებმა +21.50 ნიშნულზე

მასშტაბი 1:200

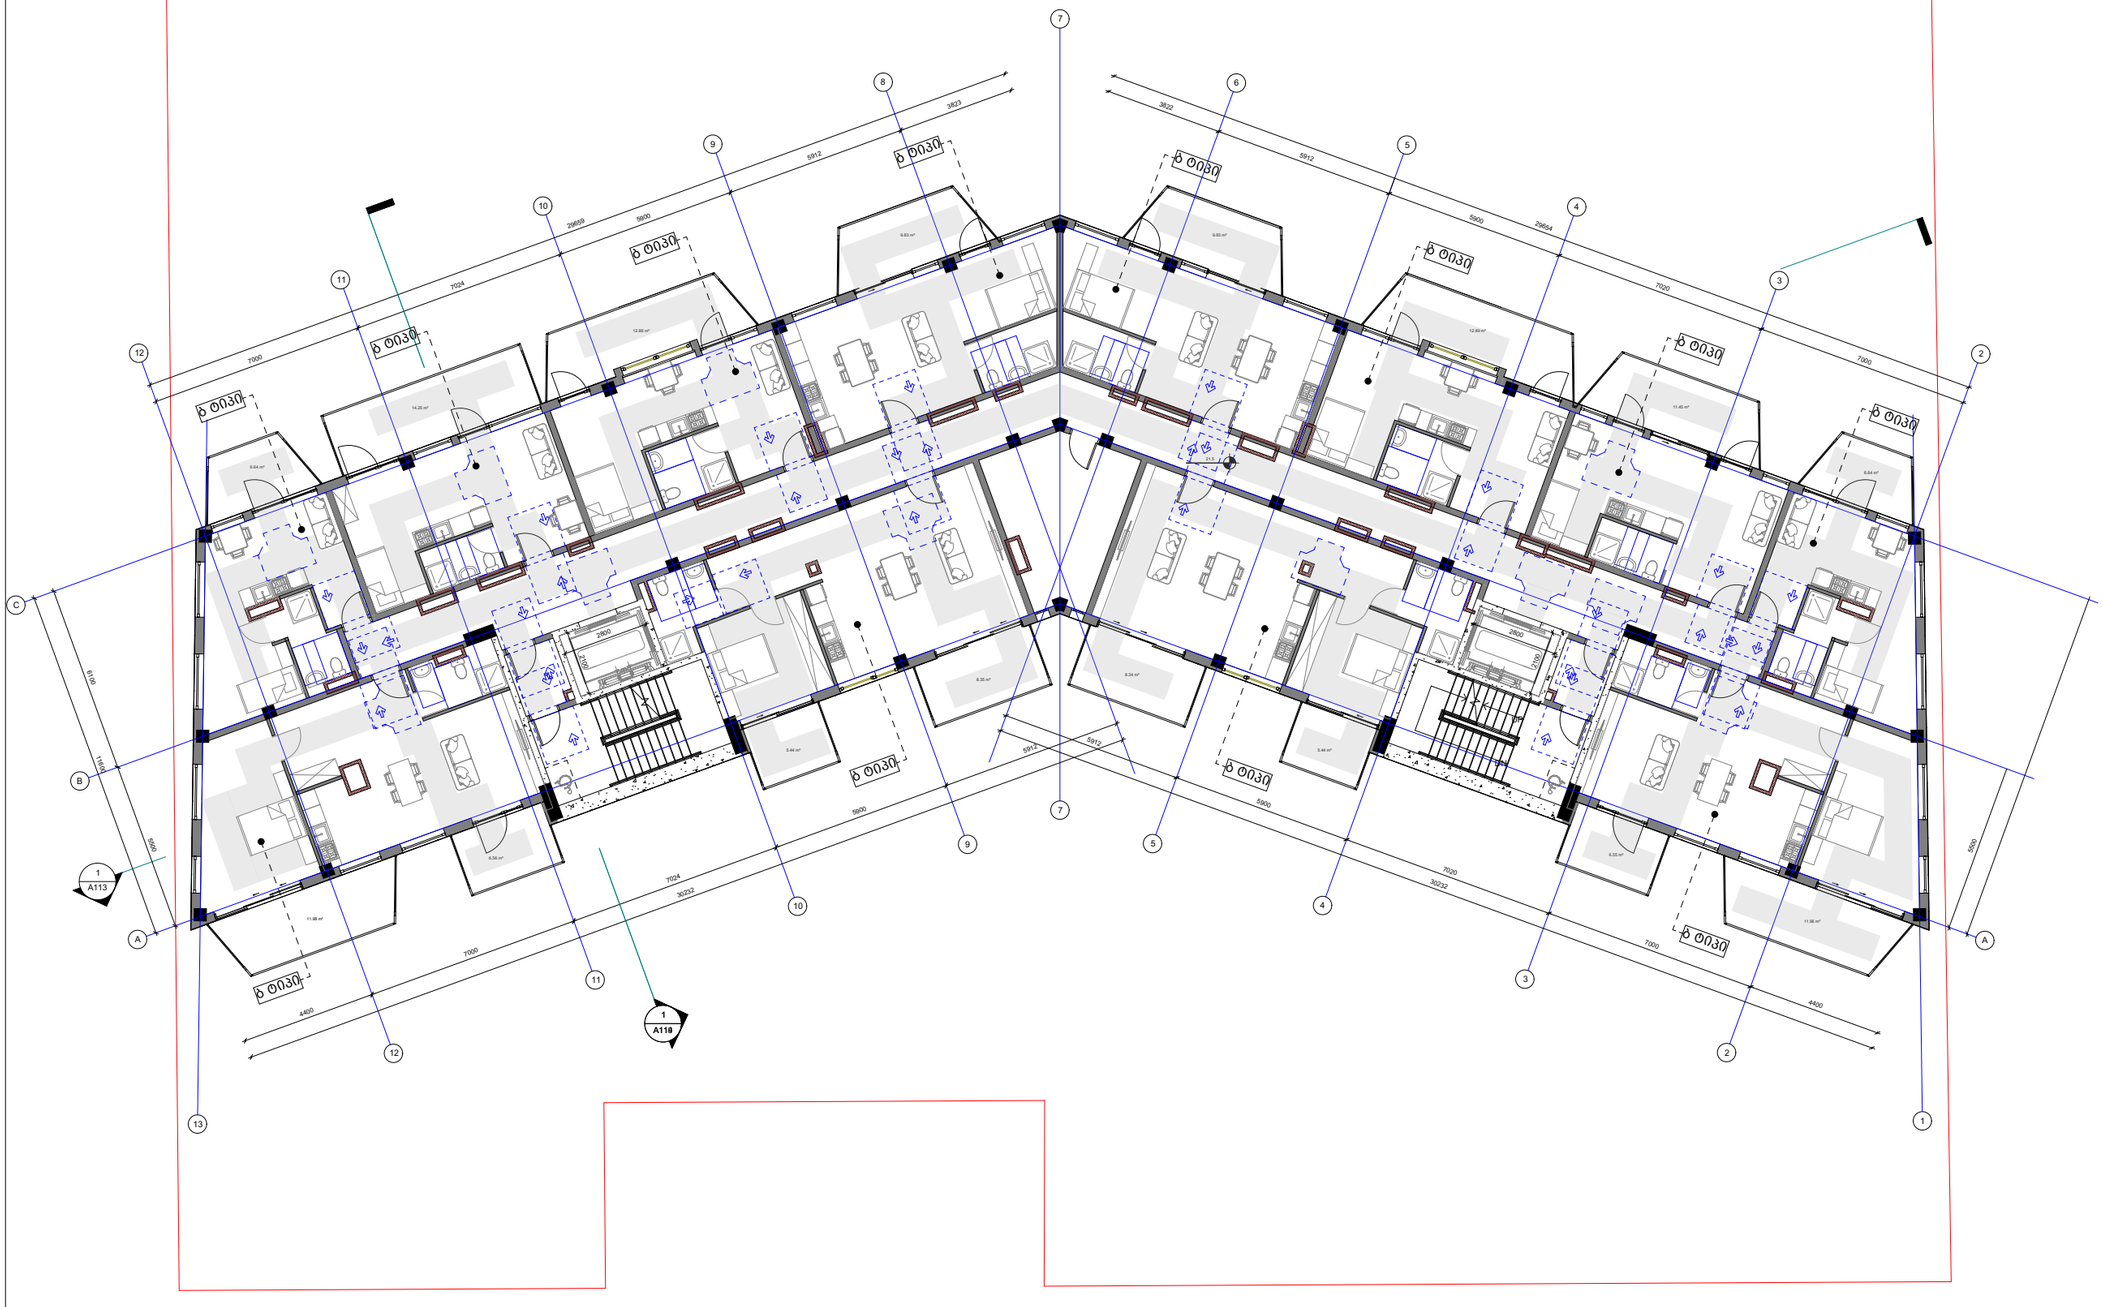

ICMA
IDEA CITY & MASSA

ობიექტის დასახელება / Project Title

იდეა ვარკეთილი - მრავალბინიანი საცხოვრებელი

Idea Varketili - Residential Building

მისამართი / Address

თბილისი, თვალჭრელიძის ქუჩა / Tbilisi, Tvalchrelidze Street

დამკვეთი / Client

იდეა სითი / Idea City

სტადია / Stage

პროექტირება / Design

თარიღი / Date 04.06.2024

კომპ. დირექტორი / Firm Director

ილია გიორგაძე / Ilia Giorgadze

მთავარი არქიტექტორი / Head Architect

ვახტანგ ქასრელი / Vakhtang Kasreli

არქიტექტორი / Architect

გიორგი აბაშიძე, გიორგი მუშაშვილი, ლიკა ცინაძე / Giorgi Abashidze, Giorgi Muzashvili, Lika Tsinadze

საავტორო უფლება / Copyright შპს აისიემეი

ნახაზის დასახელება / Drawing Title

-2 სართულის გეგმა

A1 | **მასშტაბი / Scale** 1 : 100

ბებმა +24.80 ნიშნულზე

მასშტაბი 1:200

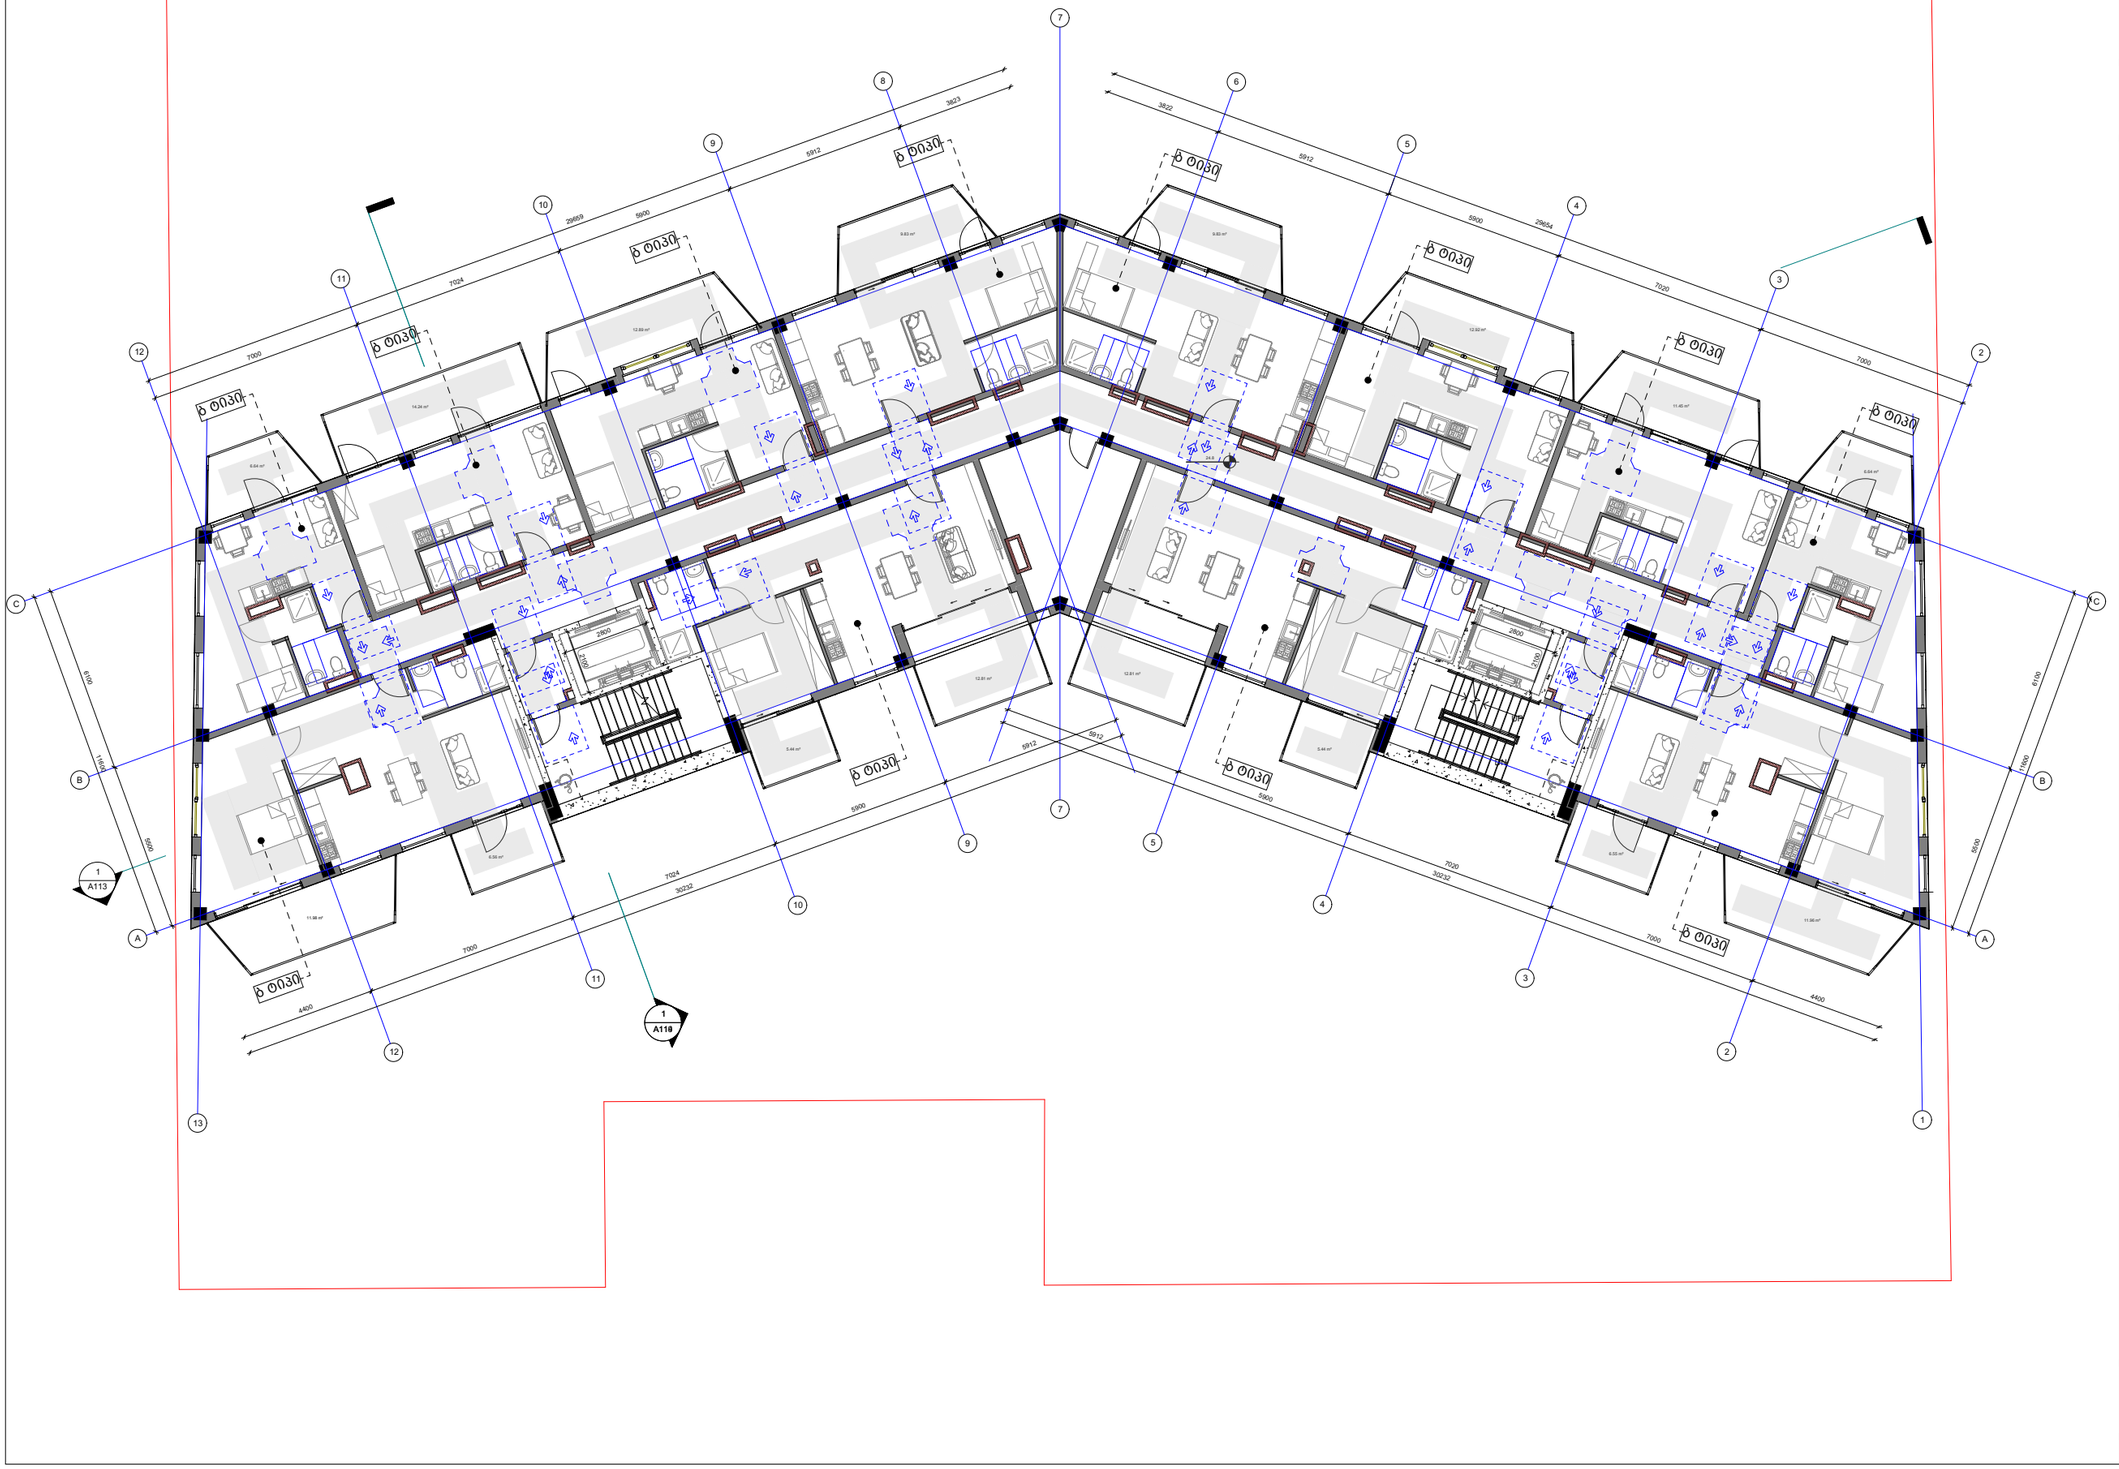

ICMA
IDEA CITY & MASSA

ობიექტის დასახელება / Project Title

იდეა ვარკეთილი - მრავალბინიანი საცხოვრებელი

Idea Varketili - Residential Building

მისამართი / Address

თბილისი, თვალჭრელიძის ქუჩა / Tbilisi, Tvalchrelidze Street

დამკვეთი / Client

იდეა სითი / Idea City

სტადია / Stage

პროექტირება / Design

თარიღი / Date 04.06.2024

კომპ. დირექტორი / Firm Director

ილია გიორგაძე / Ilia Giorgadze

მთავარი არქიტექტორი / Head Architect

ვახტანგ ქასრელი / Vakhtang Kasreli

არქიტექტორი / Architect

გიორგი აბაშიძე, გიორგი მუზაშვილი, ლიკა ცინაძე / Giorgi Abashidze, Giorgi Muzashvili, Lika Tsinadze

საავტორო უფლება / Copyright შპს აისიემეი

ნახაზის დასახელება / Drawing Title

-2 სართულის გეგმა

A1	**მასშტაბი / Scale**	1 : 100

ბებმა +28.10 ნიშნულზე

მასშტაბი 1:200

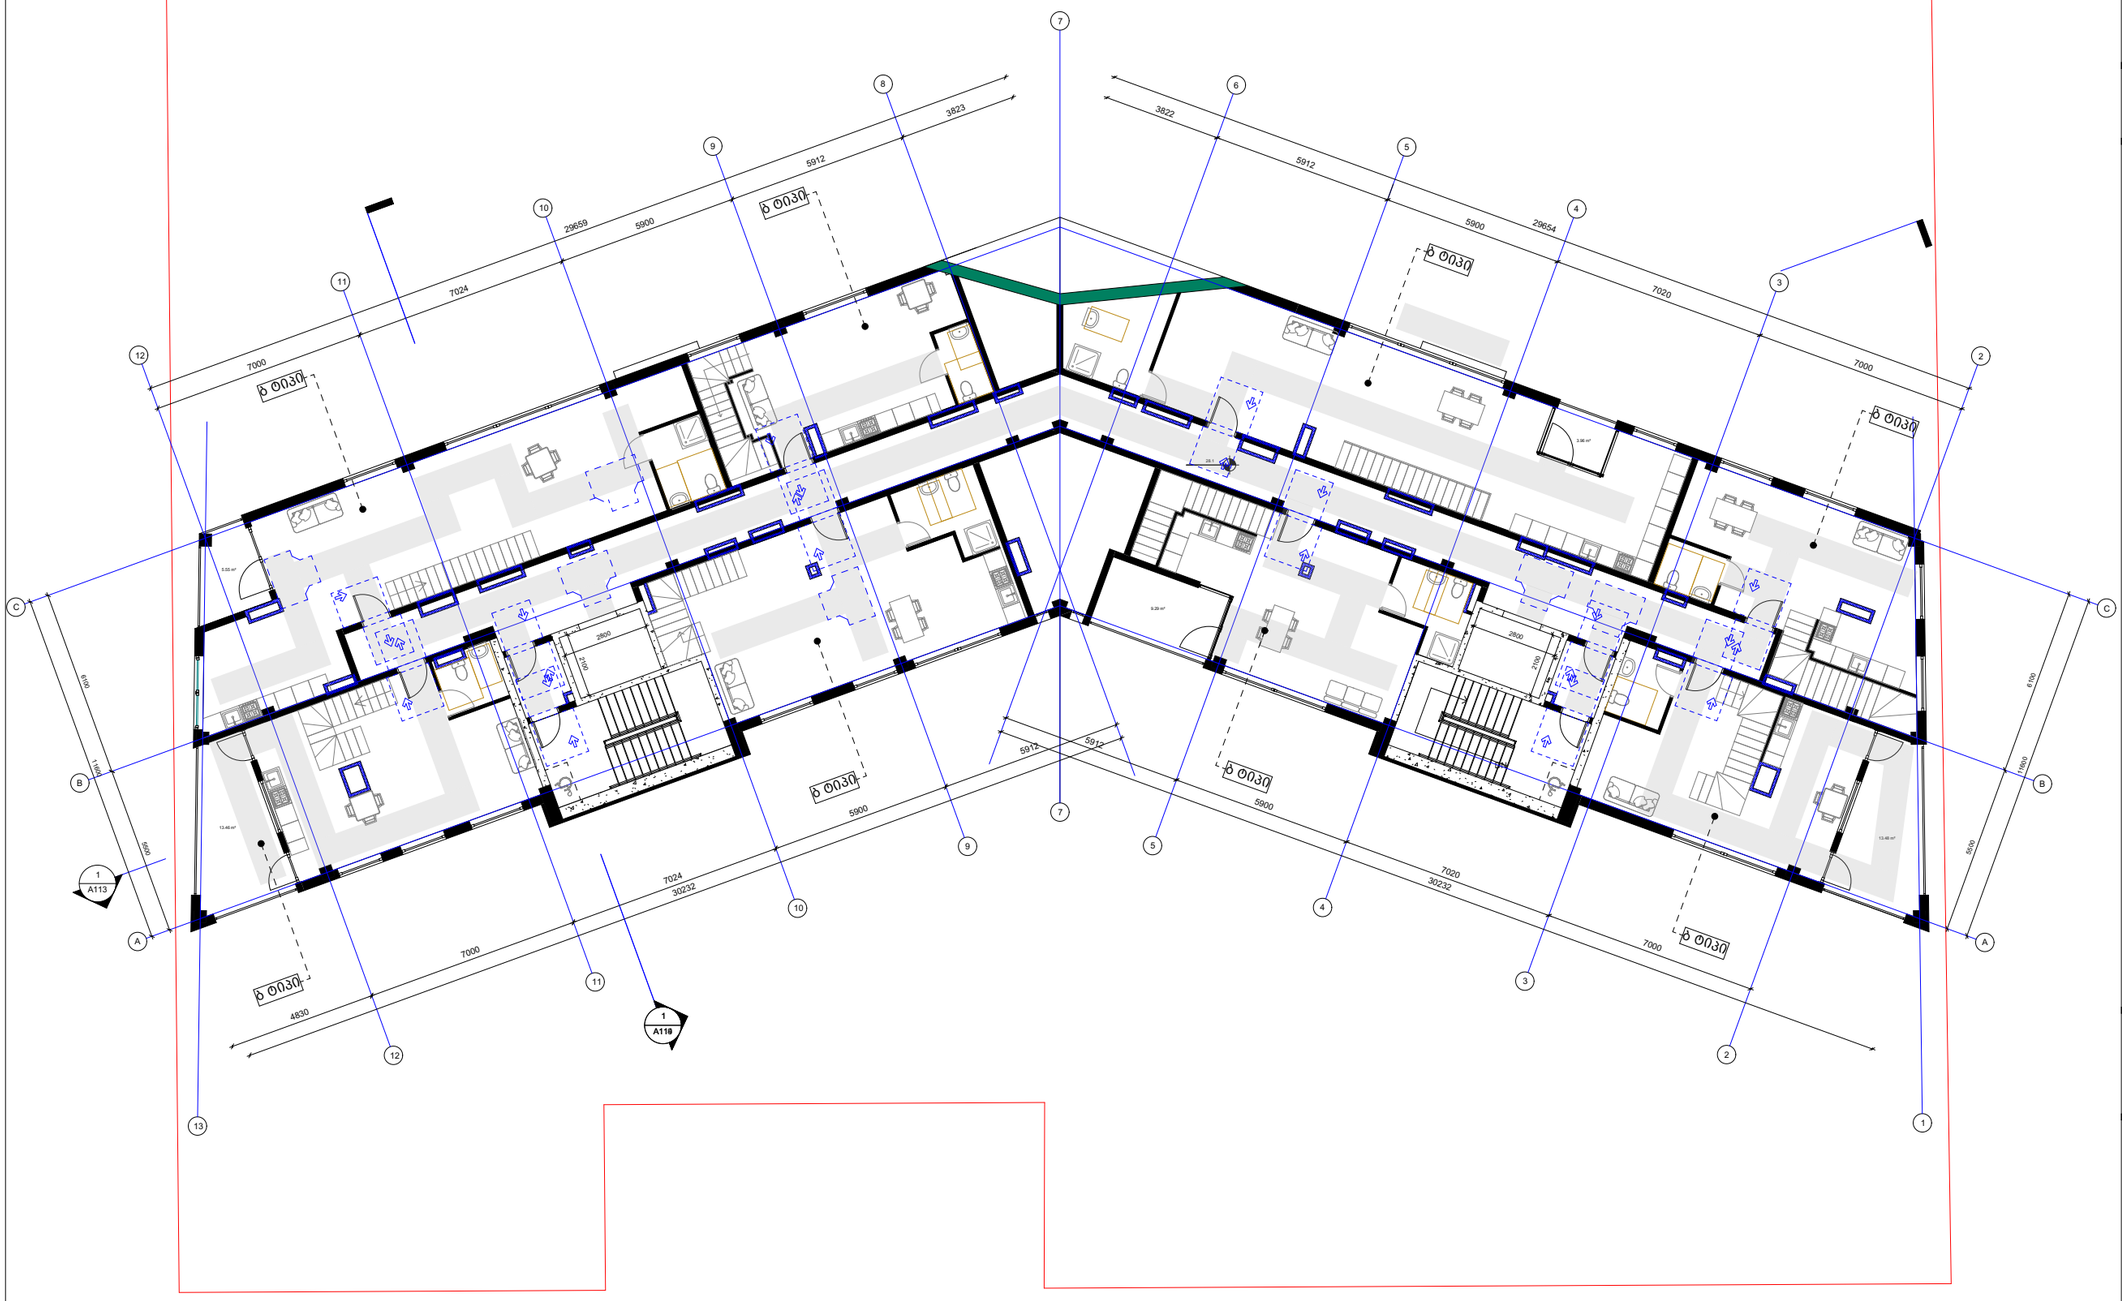

ICMA
IDEA CITY & MASSA

ობიექტის დასახელება / Project Title

იდეა ვარკეთილი - მრავალბინიანი საცხოვრებელი

Idea Varketili - Residential Building

მისამართი / Address

თბილისი, თვალჭრელიძის ქუჩა / Tbilisi, Tvalchrelidze Street

დამკვეთი / Client

იდეა სითი / Idea City

სტადია / Stage

პროექტირება / Design

თარიღი / Date 04.06.2024

კომპ. დირექტორი / Firm Director

ილია გიორგაძე / Ilia Giorgadze

მთავარი არქიტექტორი / Head Architect

ვახტანგ ქასრელი / Vakhtang Kasreli

არქიტექტორი / Architect

გიორგი აბაშიძე, გიორგი მუშაშვილი, ლიკა ცინაძე / Giorgi Abashidze, Giorgi Muzashvili, Lika Tsinadze

საავტორო უფლება / Copyright შპს აისიემეი

ნახაზის დასახელება / Drawing Title

-2 სართულის გეგმა

A1 | **მასშტაბი / Scale** 1 : 100

ბებმა +31.40 ნიშნულზე

მასშტაბი 1:200

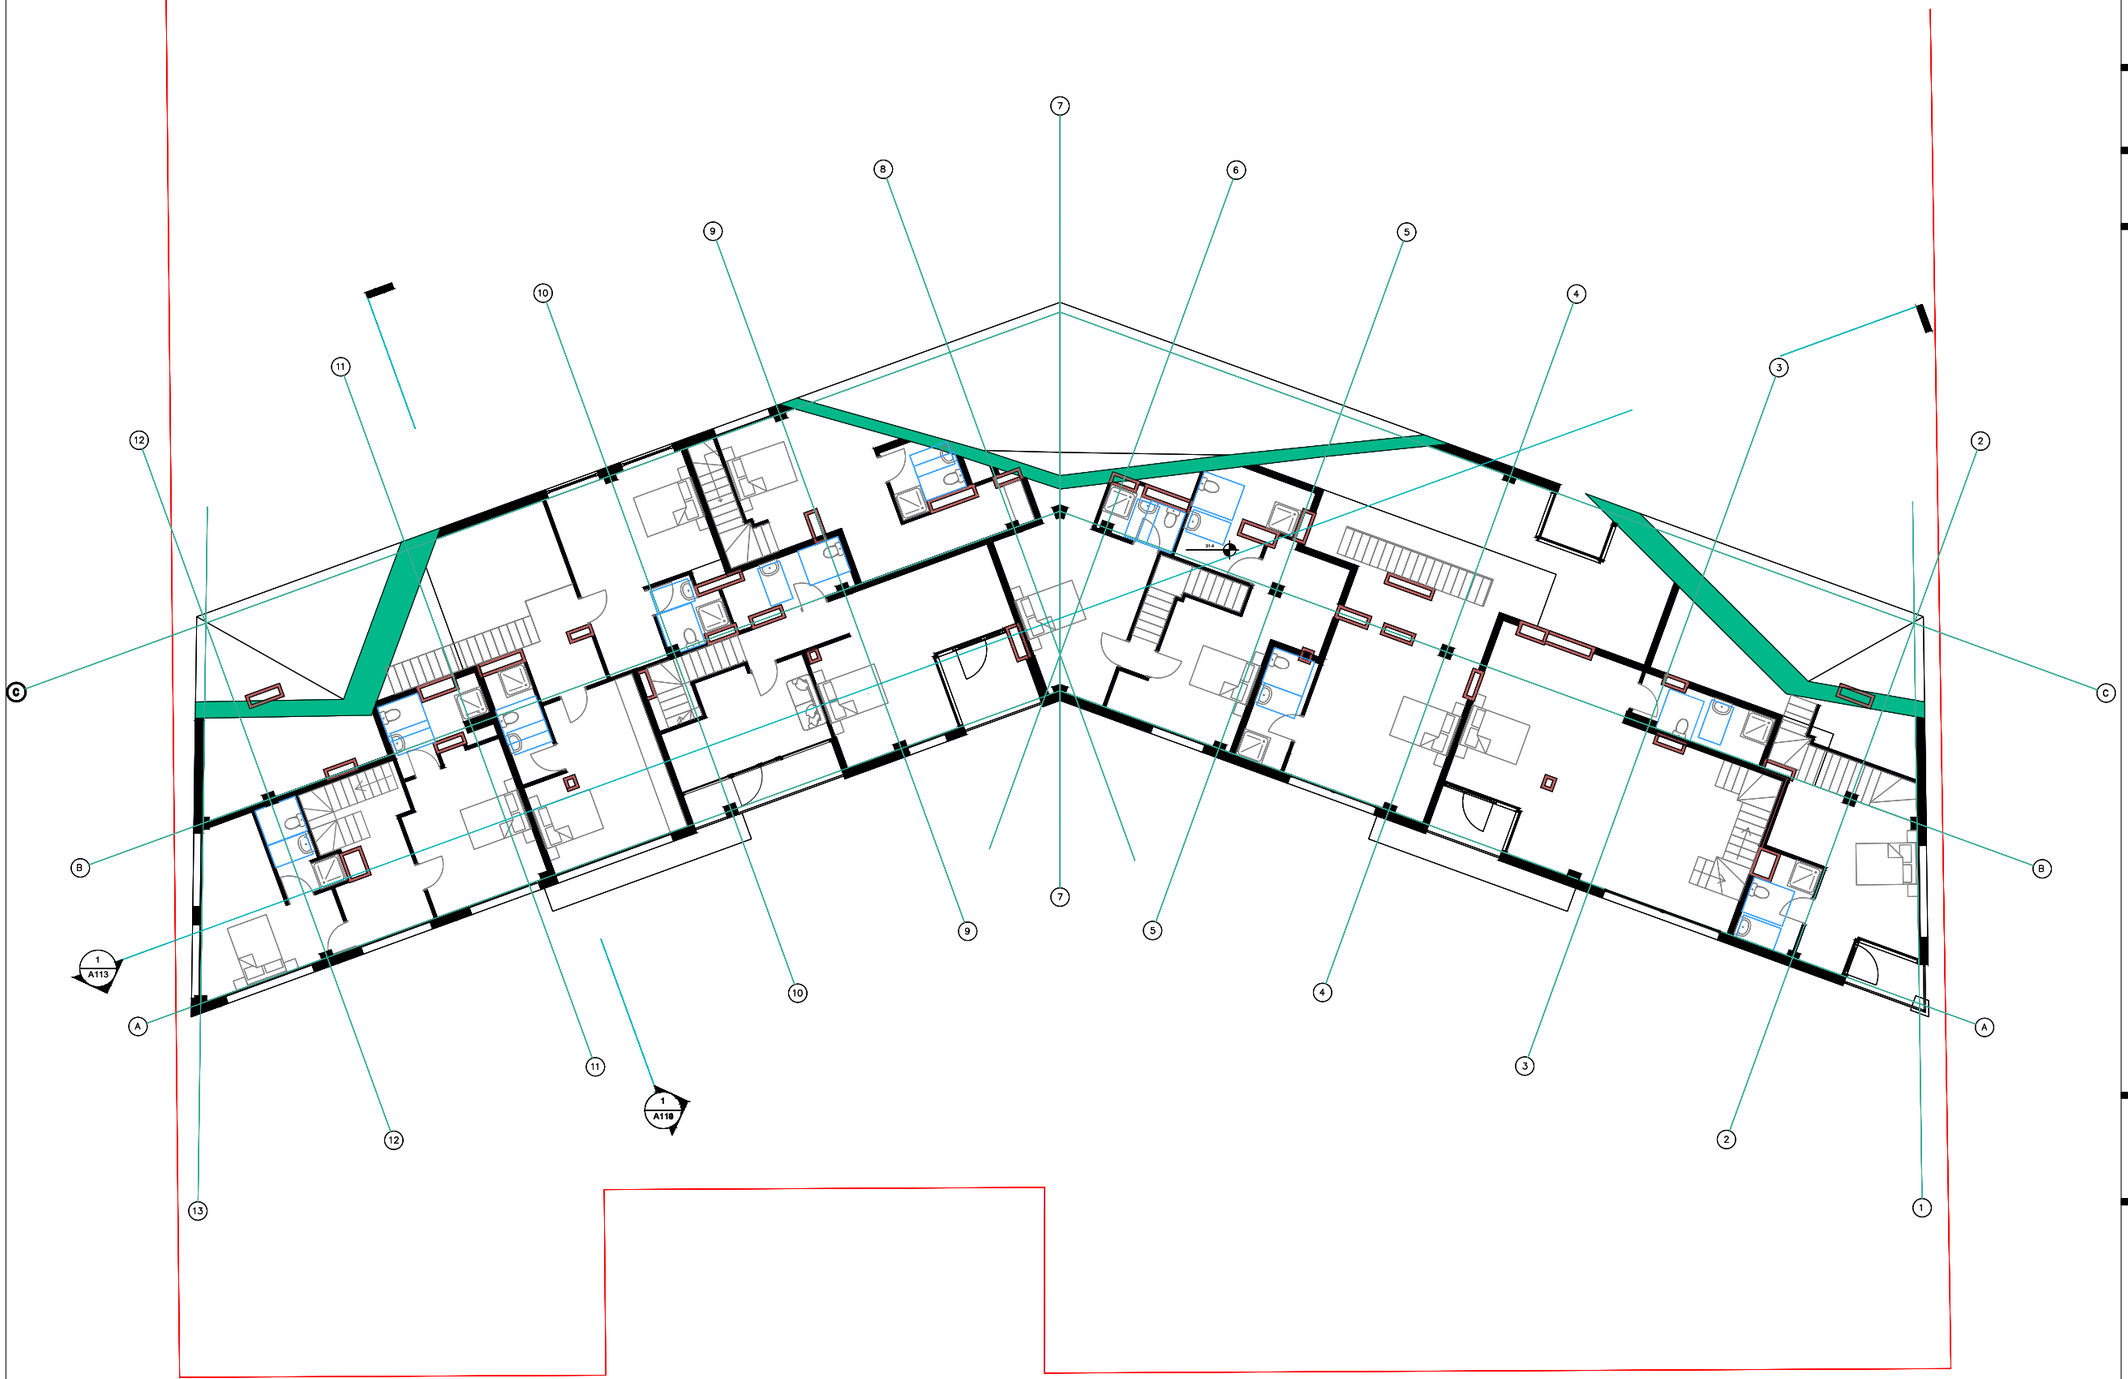

ICMA
IDEA CITY & MASSA

ობიექტის დასახელება / Project Title

იდეა ვარკეთილი - მრავალბინიანი საცხოვრებელი სახლი

Idea Varketili - Residential Building

მისამართი / Address

თბილისი, თვალჭრელიძის ქუჩა / Tbilisi, Tvalchrelidze Street

დამკვეთი / Client

იდეა ჰაუსი / Idea City

სტადია / Stage

პროექტირება / Design

თარიღი / Date 04.06.2024

ფირმ. დირექტორი / Firm Director

ილია გეთიგაძე / Ilia Getigadze

მთავარი არქიტექტორი / Head Architect

ვახტანგ ქასრელი / Vakhtang Kasreli

არქიტექტორი / Architect

გიორგი აბაშიძე, გიორგი მუზაშვილი, ლიკა ცინაძე / Giorgi Abashidze, Giorgi Muzashvili, Lika Tsinadze

საავტორო უფლება / Copyright ყველა უფლება დაცულია

ნახაზის დასახელება / Drawing Title

-2 სართულის გეგმა

A1 | **მასშტაბი / Scale** 1:100

ა ტიპის ბინა N1

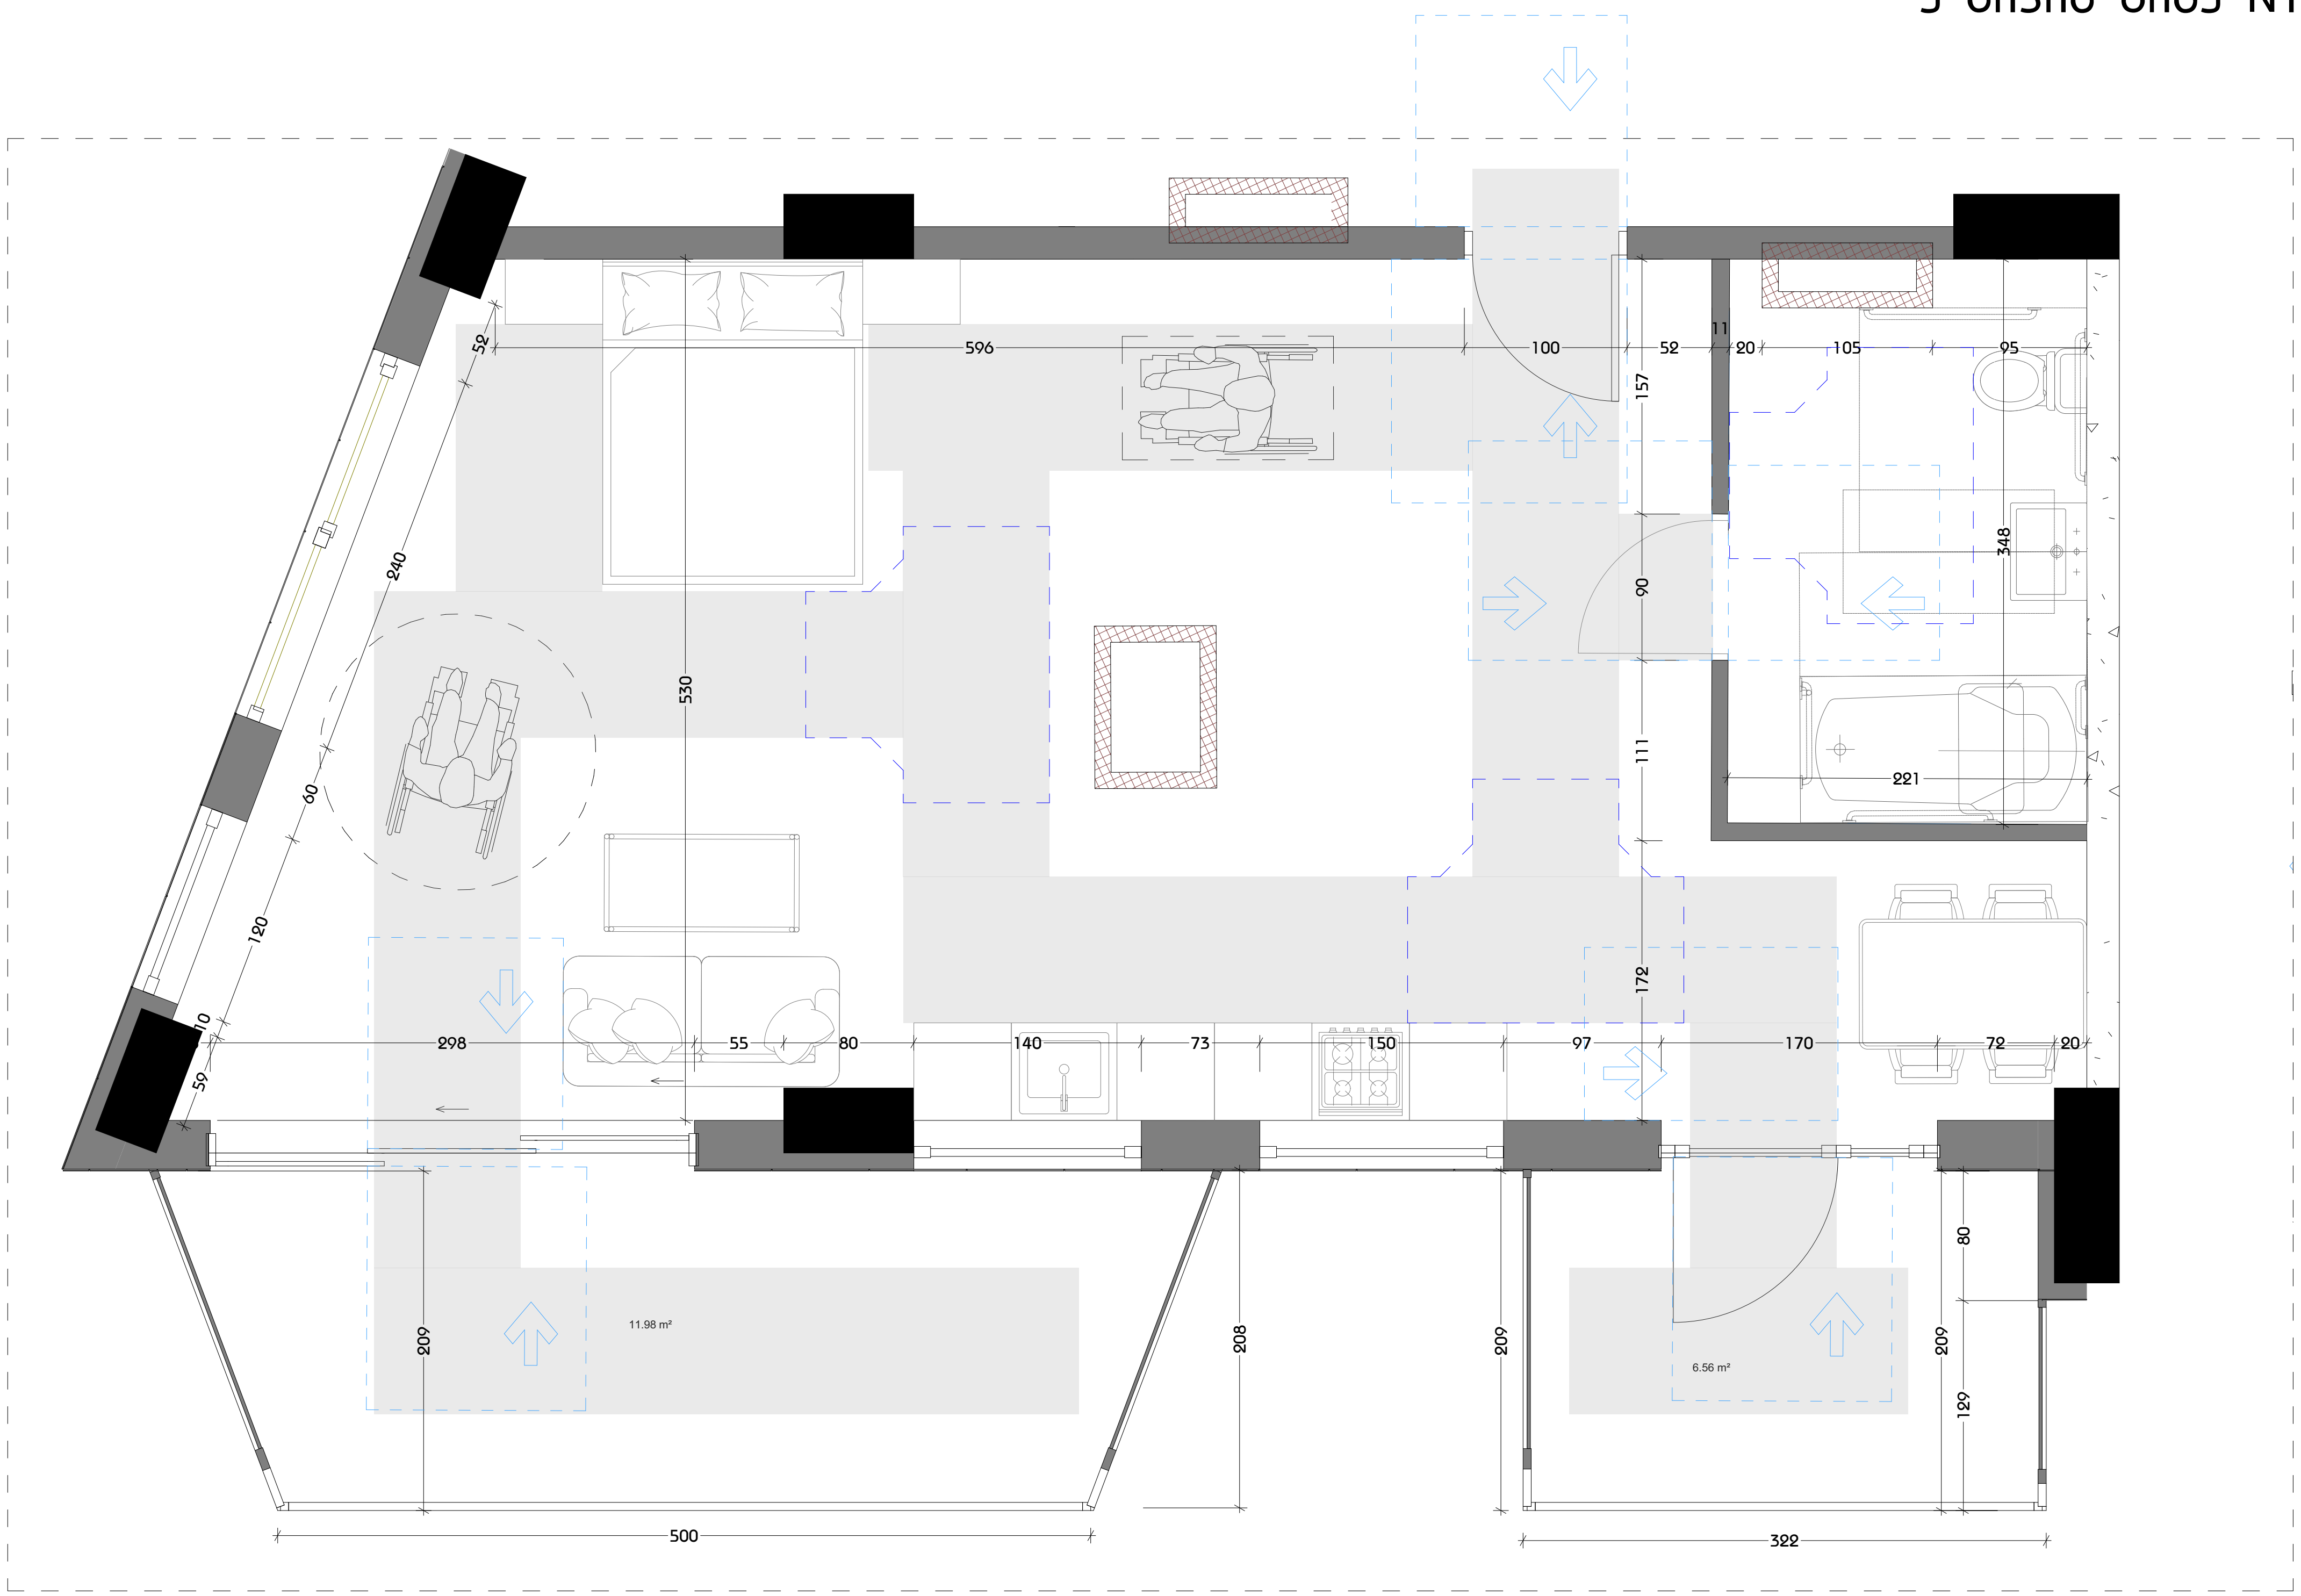

ICMA
IDEA CITY & MASSA

ობიექტის დასახელება / Project Title
იდეა ვარკეთილი - მრავალბინიანი საცხოვრებელი
Idea Varketili - Residential Building

მისამართი / Address
თბილისი, თვალჭრელიძის ქუჩა / Tbilisi, Tvalchrelidze Street

დამკვეთი / Client
იდეა სითი / Idea City

სტადია / Stage
პროექტირება / Design

თარიღი / Date 04.06.2024

კომპ. დირექტორი / Firm Director
ილია გიორგაძე / Ilia Giorgadze

მთავარი არქიტექტორი / Head Architect
ვახტანგ კასრელი / Vakhtang Kasreli

არქიტექტორი / Architect
გიორგი აბაშიძე, გიორგი მუზაშვილი, ლიკა ცინაძე / Giorgi Abashidze, Giorgi Muzashvili, Lika Tsinadze

საავტორო უფლება / Copyright შპს აისიემეი

ნახაზის დასახელება / Drawing Title
-2 სართულის გეგმა

A1 | **მასშტაბი / Scale** 1 : 100

ა ტიპის ბინის მისაწვდომი სველი წერტილების დეტალური ნახაზები

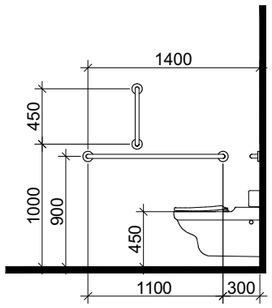

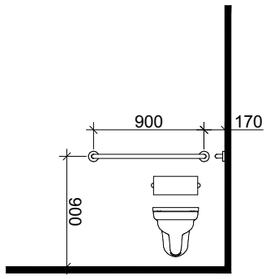

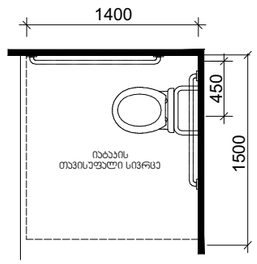

თავისუფალი სივრცე კართან მანევრირებისთვის
ანჯამიანი კარი
წინიდან მისაწვდომი - მიწოლით გადება

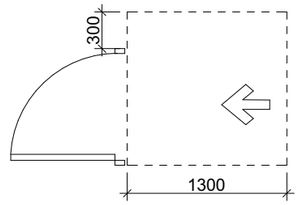

დასაჯდომის მძრონე აბაზანა
ხელმოსაჭიდი ძელებით

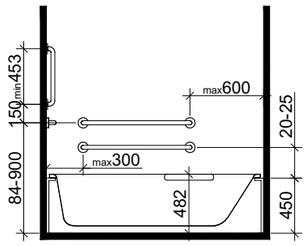

ხელსაბანის მდებარეობა

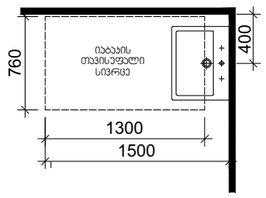

თავისუფალი სივრცე
ფეხის ფალანგისთვის

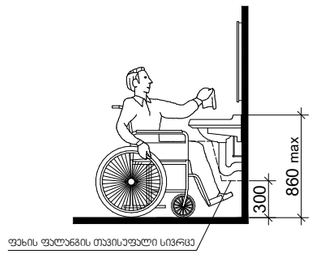

T ფორმის მოსატრიალებელი სივრცე
ვარიანტი 1

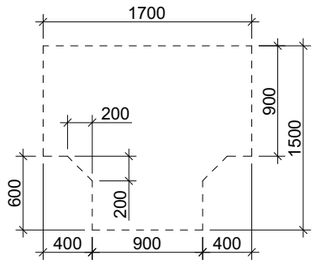

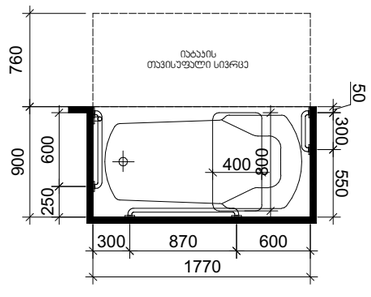

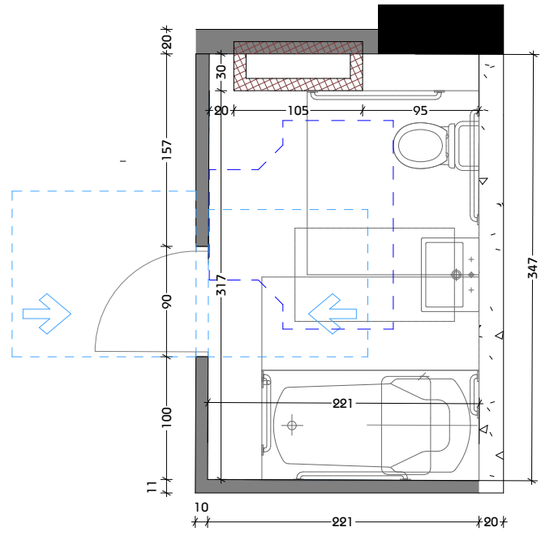

ICMA
IDEA CITY & MASSA

ობიექტის დასახელება / Project Title

იდეა ვარკეთილი - მრავალბინიანი საცხოვრებელი

Idea Varketili - Residential Building

მისამართი / Address

თბილისი, თვალჭრელიძის ქუჩა / Tbilisi, Tvalchrelidze Street

დამკვეთი / Client

იდეა სითი / Idea City

სტადია / Stage

პროექტირება / Design

თარიღი / Date 04.06.2024

კომპ. დირექტორი / Firm Director

ილია გიორგაძე / Ilia Giorgadze

მთავარი არქიტექტორი / Head Architect

ვახტანგ ქასრელი / Vakhtang Kasreli

არქიტექტორი / Architect

გიორგი აბაშიძე, გიორგი მუშაშვილი, ლიკა ცინაძე / Giorgi Abashidze, Giorgi Muzashvili, Lika Tsinadze

საავტორო უფლება / Copyright შპს აისიემეი

ნახაზის დასახელება / Drawing Title

-2 სართულის გეგმა

A1 | **მასშტაბი / Scale** 1 : 100

ა ტიპის ბინა №2

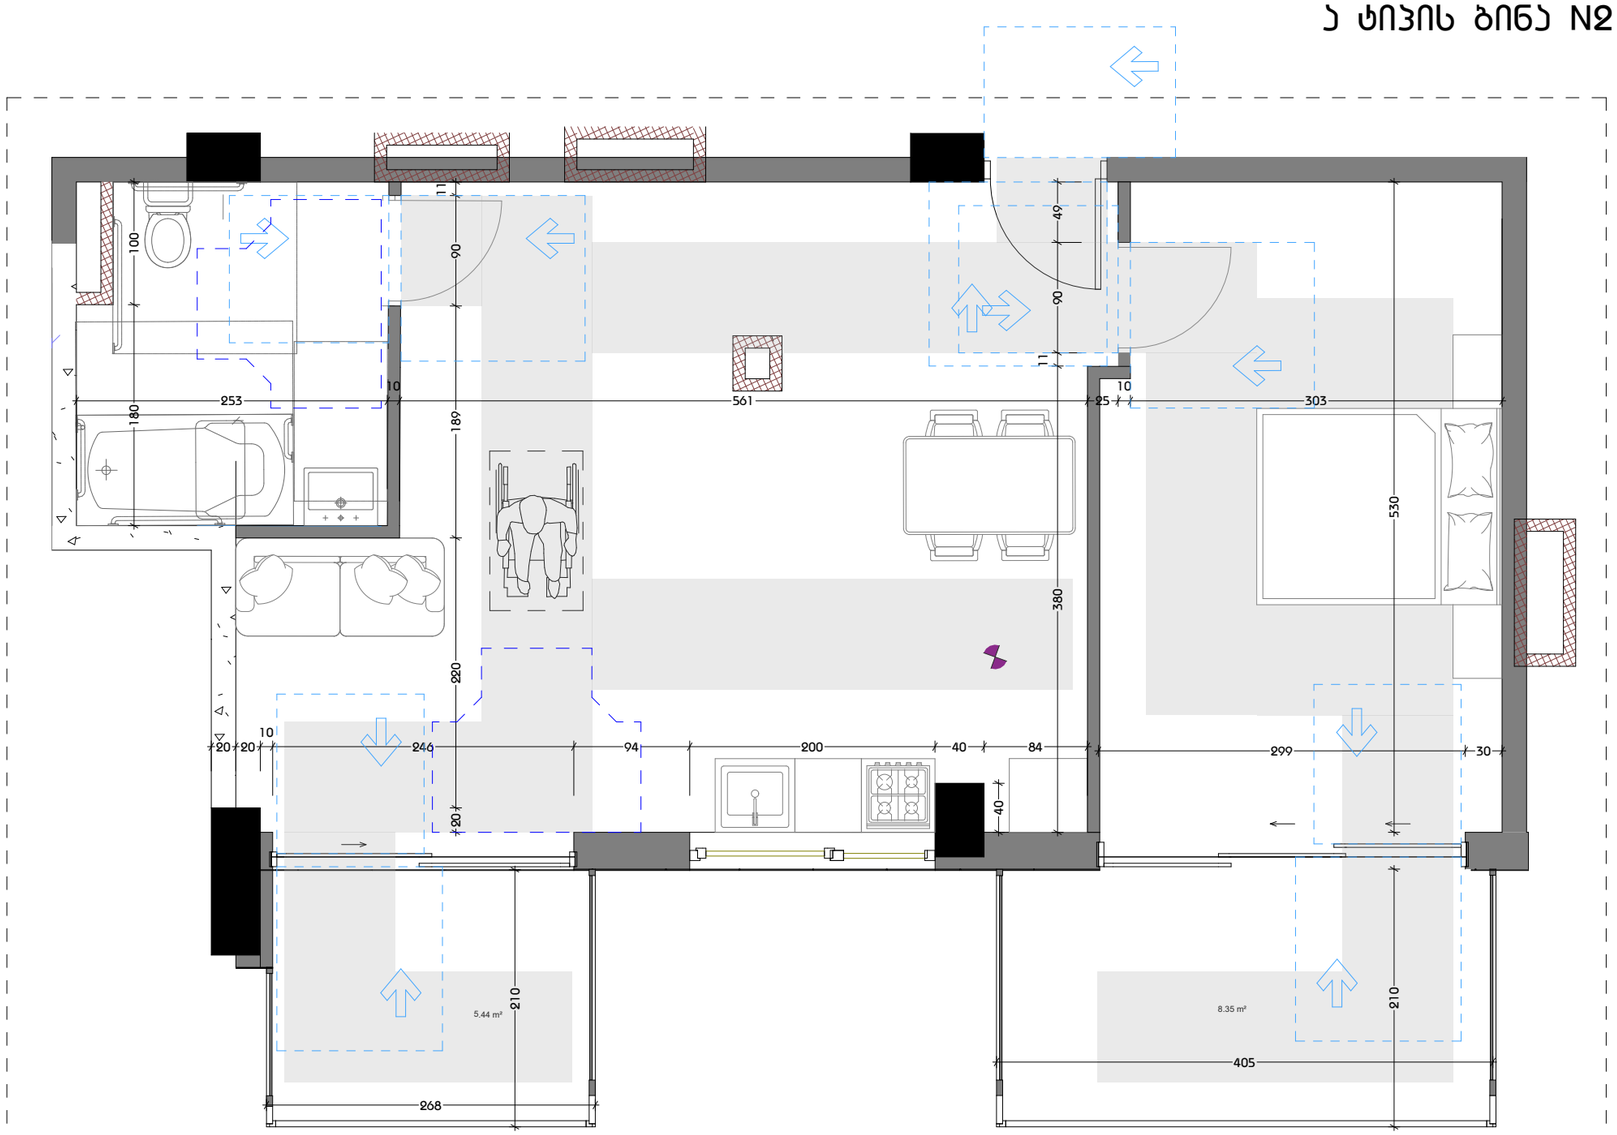

ICMA
IDEA CITY & MASSA

ობიექტის დასახელება / Project Title

იდეა ჯარჯეთილი - მრავალბინიანი საცხოვრებელი

Idea Varketili - Residential Building

მისამართი / Address

თბილისი, თვალჭრელიძის ქუჩა / Tbilisi, Tvalchrelidze Street

დამკვეთი / Client

იდეა სითი / Idea City

სტადია / Stage

პროექტირება / Design

თარიღი / Date 04.06.2024

კომპ. დირექტორი / Firm Director

ილია გიორგაძე / Ilia Giorgadze

მთავარი არქიტექტორი / Head Architect

ვახტანგ ქასრელი / Vakhtang Kasreli

არქიტექტორი / Architect

გიორგი აბაშიძე, გიორგი მუზაშვილი, ლიკა ცინაძე / Giorgi Abashidze, Giorgi Muzashvili, Lika Tsinadze

საავტორო უფლება / Copyright შპს აისიემეი

ნახაზის დასახელება / Drawing Title

-2 სართულის გეგმა

A1 | **მასშტაბი / Scale** 1 : 100

ა ტიპის ბინის მისაწვდომი სველი წერტილების დეტალური ნახაზები

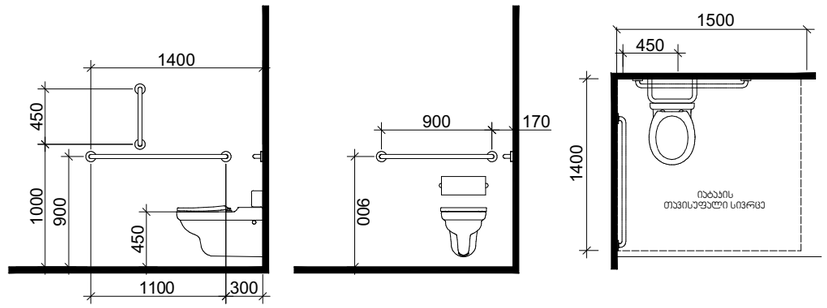

თავისუფალი სივრცე ჯართან მანევრირებისთვის
ანჯამიანი კარი
წინიდან მისაწვდომი - მიწოლით გაღება

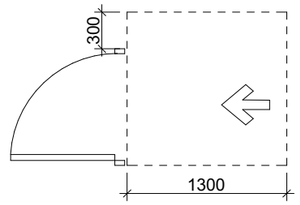

დასაჯდომის მქონე აბაზანა
ხელმოსაჯიდი ძელებით

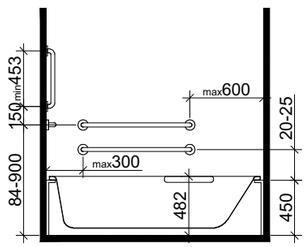

ხელსაბანის მდებარეობა

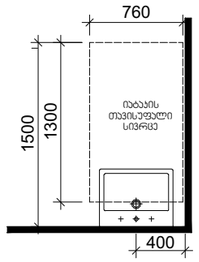

თავისუფალი სივრცე
ფეხის ფალანგისთვის

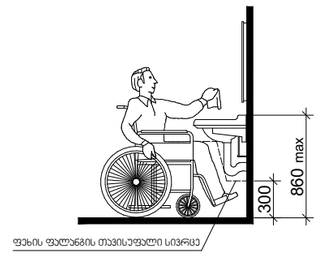

T ფორმის მოსატრიალებელი სივრცე
ვარიანტი 1

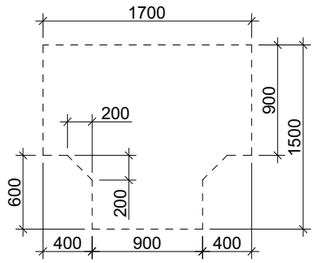

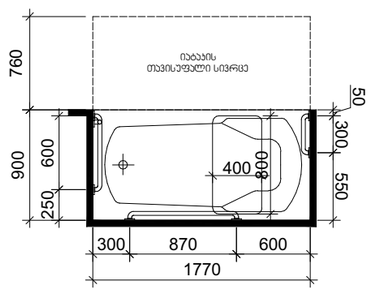

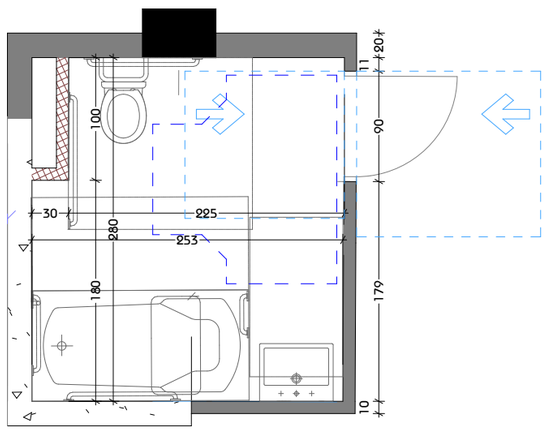

ICMA
IDEA CITY & MASSA

ობიექტის დასახელება / Project Title

იდეა ვარკეთილი - მრავალბინიანი საცხოვრებელი

Idea Varketili - Residential Building

მისამართი / Address

თბილისი, თვალჭრელიძის ქუჩა / Tbilisi, Tvalchrelidze Street

დამკვეთი / Client

იდეა სითი / Idea City

სტადია / Stage

პროექტირება / Design

თარიღი / Date 04.06.2024

კომპ. დირექტორი / Firm Director

ილია გიორგაძე / Ilia Giorgadze

მთავარი არქიტექტორი / Head Architect

ვახტანგ ქასრელი / Vakhtang Kasreli

არქიტექტორი / Architect

გიორგი აბაშიძე, გიორგი მუზაშვილი, ლიკა ცინაძე / Giorgi Abashidze, Giorgi Muzashvili, Lika Tsinadze

საავტორო უფლება / Copyright შპს აისიემეი

ნახაზის დასახელება / Drawing Title

-2 სართულის გეგმა

A1 | **მასშტაბი / Scale** 1 : 100

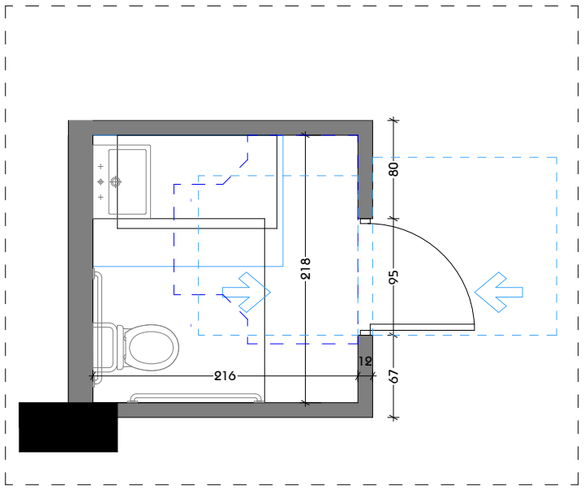

ოფისის მისაწვდომი სველი წერტილების დეტალური ნახაზები

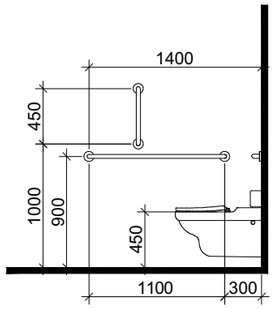

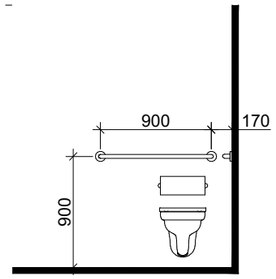

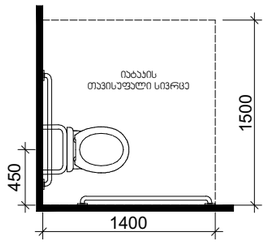

თავისუფალი სივრცე კართან მანევრირებისთვის
ანკუმიანი კარი
საკეტის მხრიდან მისაწვდომი - მიწოლით გაღება

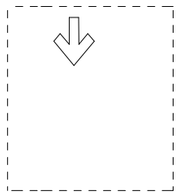

T ფორმის მოსატრიალებელი სივრცე
ვარიანტი 3

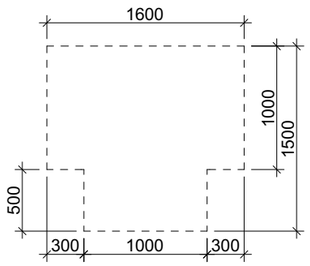

ხელსაბანის მდებარეობა

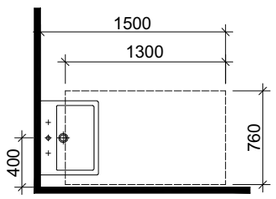

თავისუფალი სივრცე ფეხის ფალანგისთვის

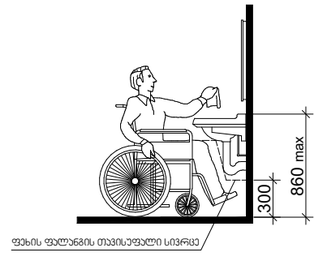

ICMA
IDEA CITY & MASSA

ობიექტის დასახელება / Project Title

იდეა ვარკეთილი - მრავალბინიანი საცხოვრებელი

Idea Varketili - Residential Building

მისამართი / Address

თბილისი, თვალჭრელიძის ქუჩა / Tbilisi, Tvalchrelidze Street

დამკვეთი / Client

იდეა სითი / Idea City

სტადია / Stage

პროექტირება / Design

თარიღი / Date 04.06.2024

კომპ. დირექტორი / Firm Director

ილია გიორგაძე / Ilia Giorgadze

მთავარი არქიტექტორი / Head Architect

ვახტანგ ქასრელი / Vakhtang Kasreli

არქიტექტორი / Architect

გიორგი აბაშიძე, გიორგი მუზაშვილი, ლიკა ცინაძე / Giorgi Abashidze, Giorgi Muzashvili, Lika Tsinadze

საავტორო უფლება / Copyright შპს აისიემეი

ნახაზის დასახელება / Drawing Title

-2 სართულის გეგმა

A1 | **მასშტაბი / Scale** 1 : 100

გეგმა -6.00 ნიშნულზე

მასშტაბი 1:220

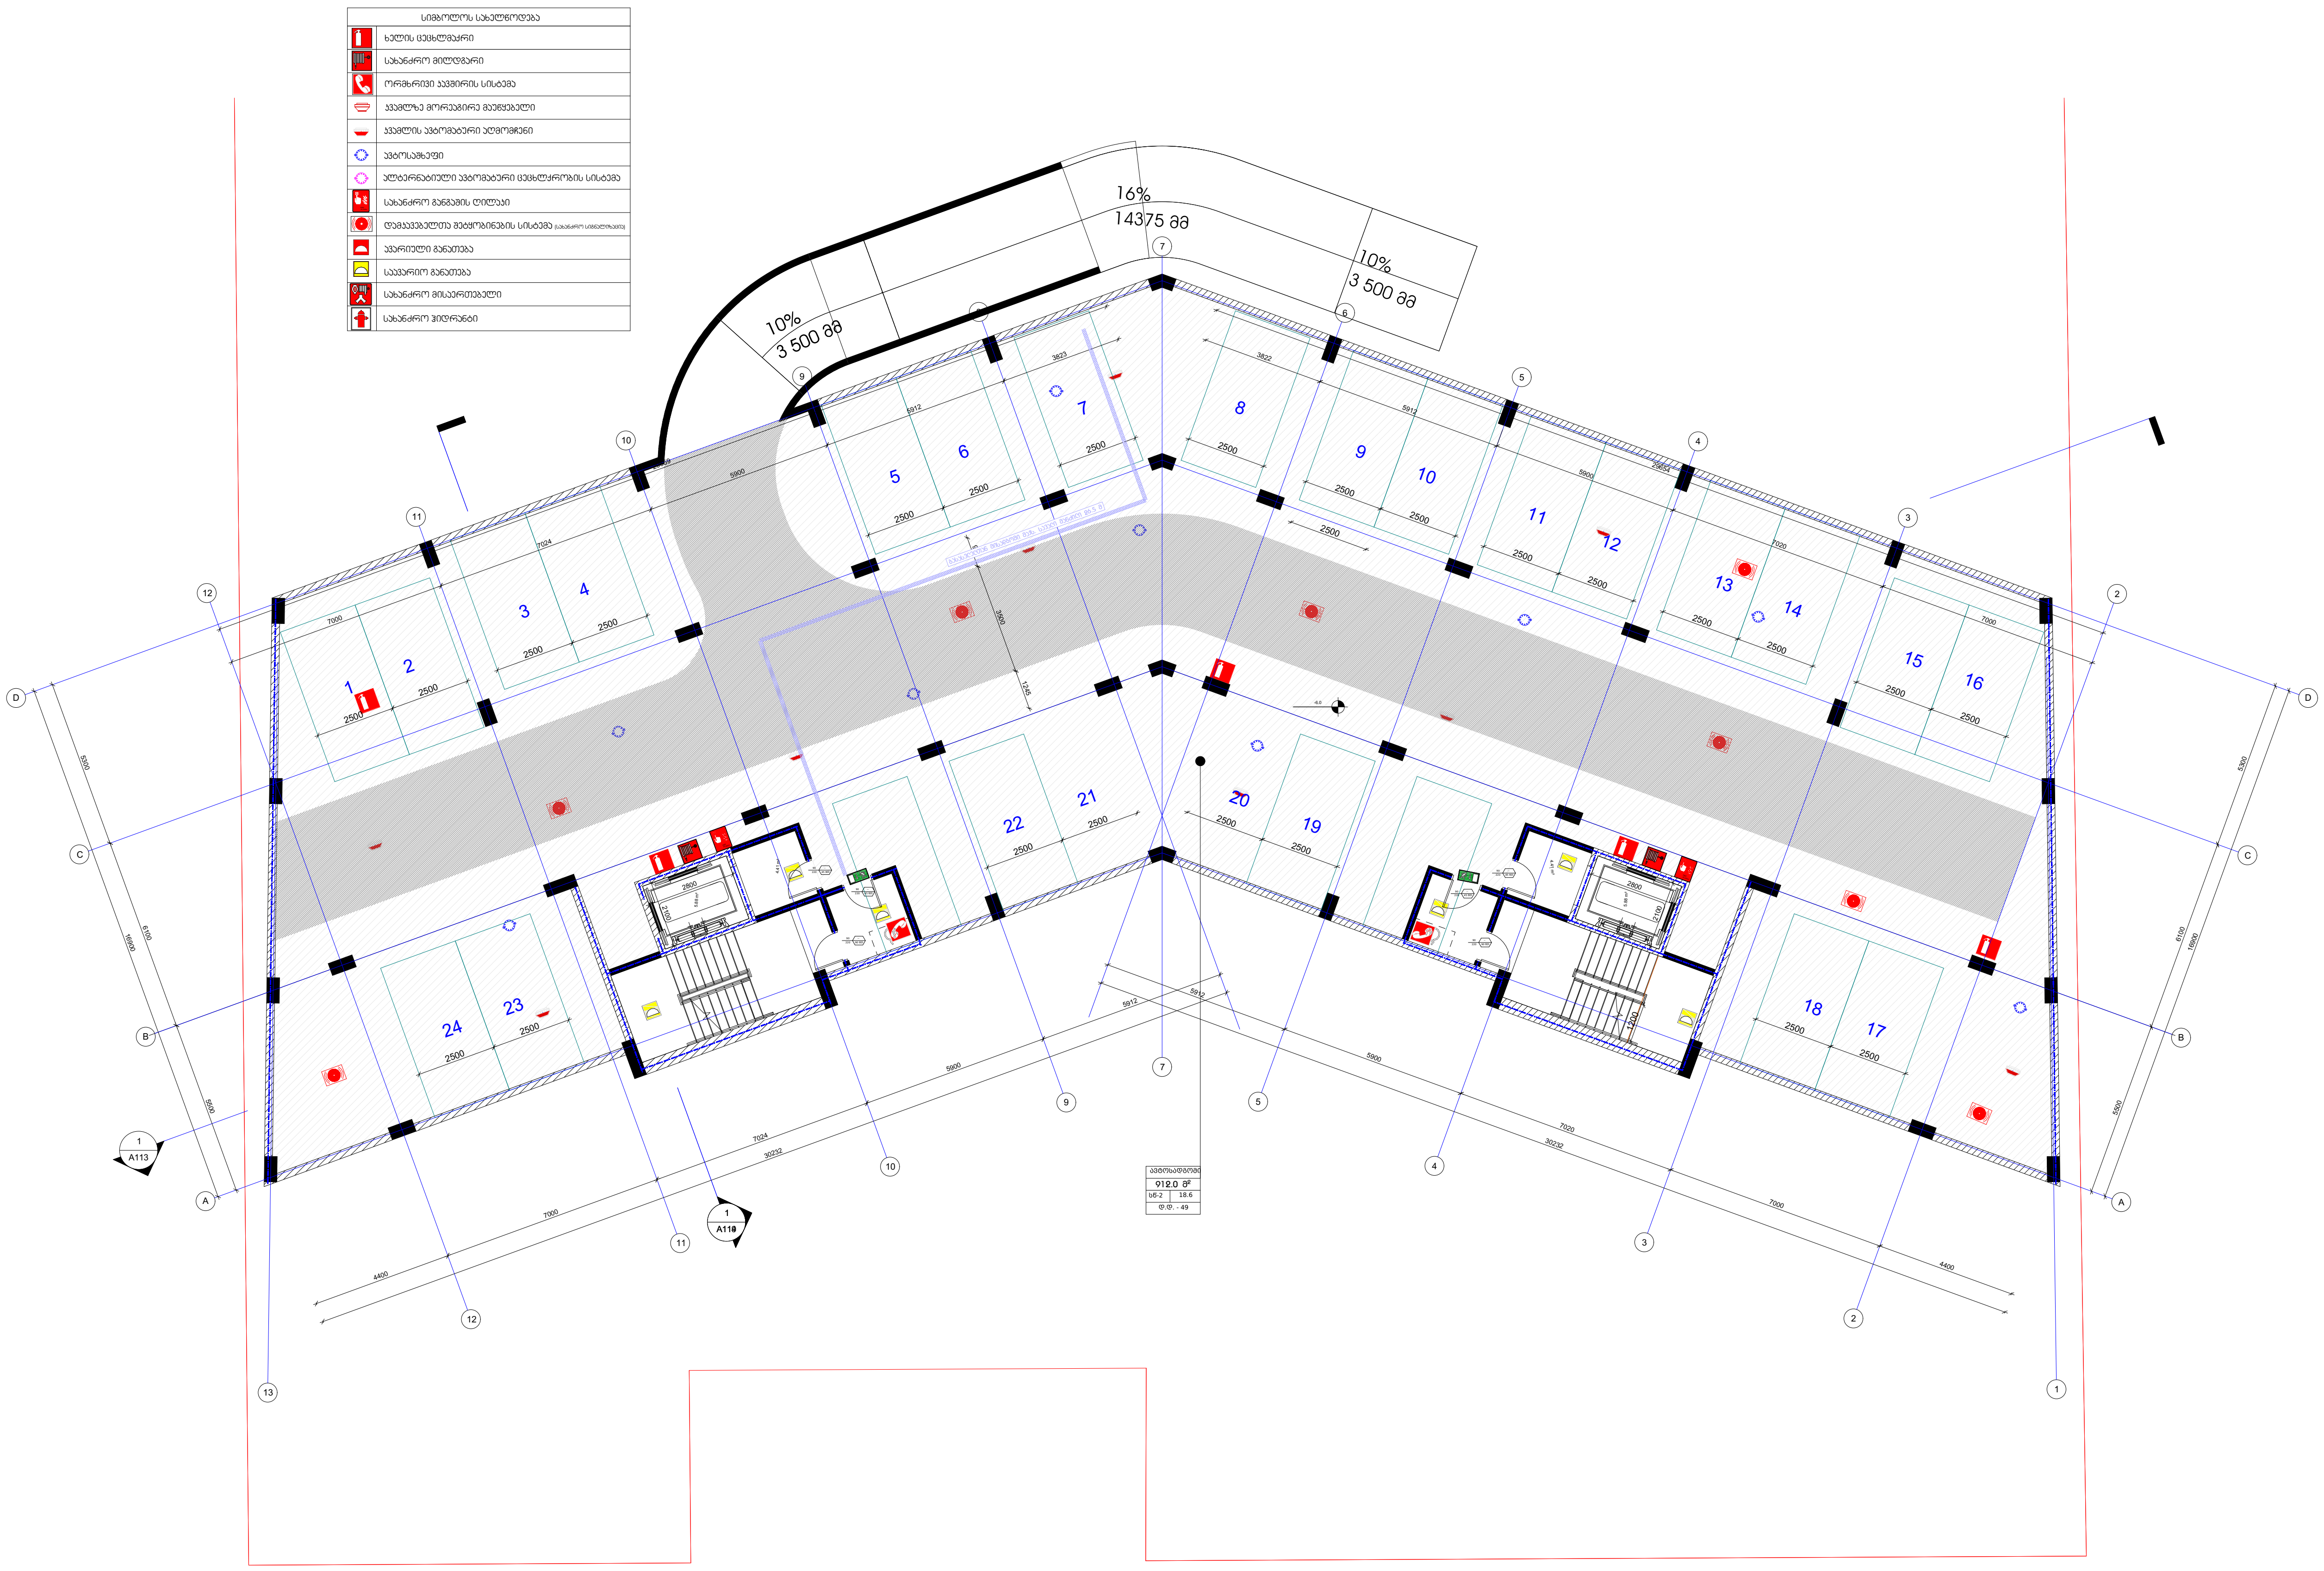

ICMA
IDEA CITY & MASSA

ობიექტის დასახელება / Project Title

იდეა ვარკეთილი - მრავალბინიანი საცხოვრებელი

Idea Varketili - Residential Building

მისამართი / Address

თბილისი, თვალჭრელიძის ქუჩა / Tbilisi, Tvalchrelidze Street

დამკვეთი / Client

იდეა სითი / Idea City

სტადია / Stage

პროექტირება / Design

თარიღი / Date 04.06.2024

კომპ. დირექტორი / Firm Director

ილია გიორგაძე / Ilia Giorgadze

მთავარი არქიტექტორი / Head Architect

ვახტანგ კასრელი / Vakhtang Kasreli

არქიტექტორი / Architect

გიორგი აბაშიძე, გიორგი მუზაშვილი, ლიკა ცინაძე / Giorgi Abashidze, Giorgi Muzashvili, Lika Tsinadze

საავტორო უფლება / Copyright შპს აისიემეი

ნახაზის დასახელება / Drawing Title

-2 სართულის გეგმა

A1 | **მასშტაბი / Scale** 1 : 100

გეგმა -3.00 ნიშნულზე

მასშტაბი 1:220

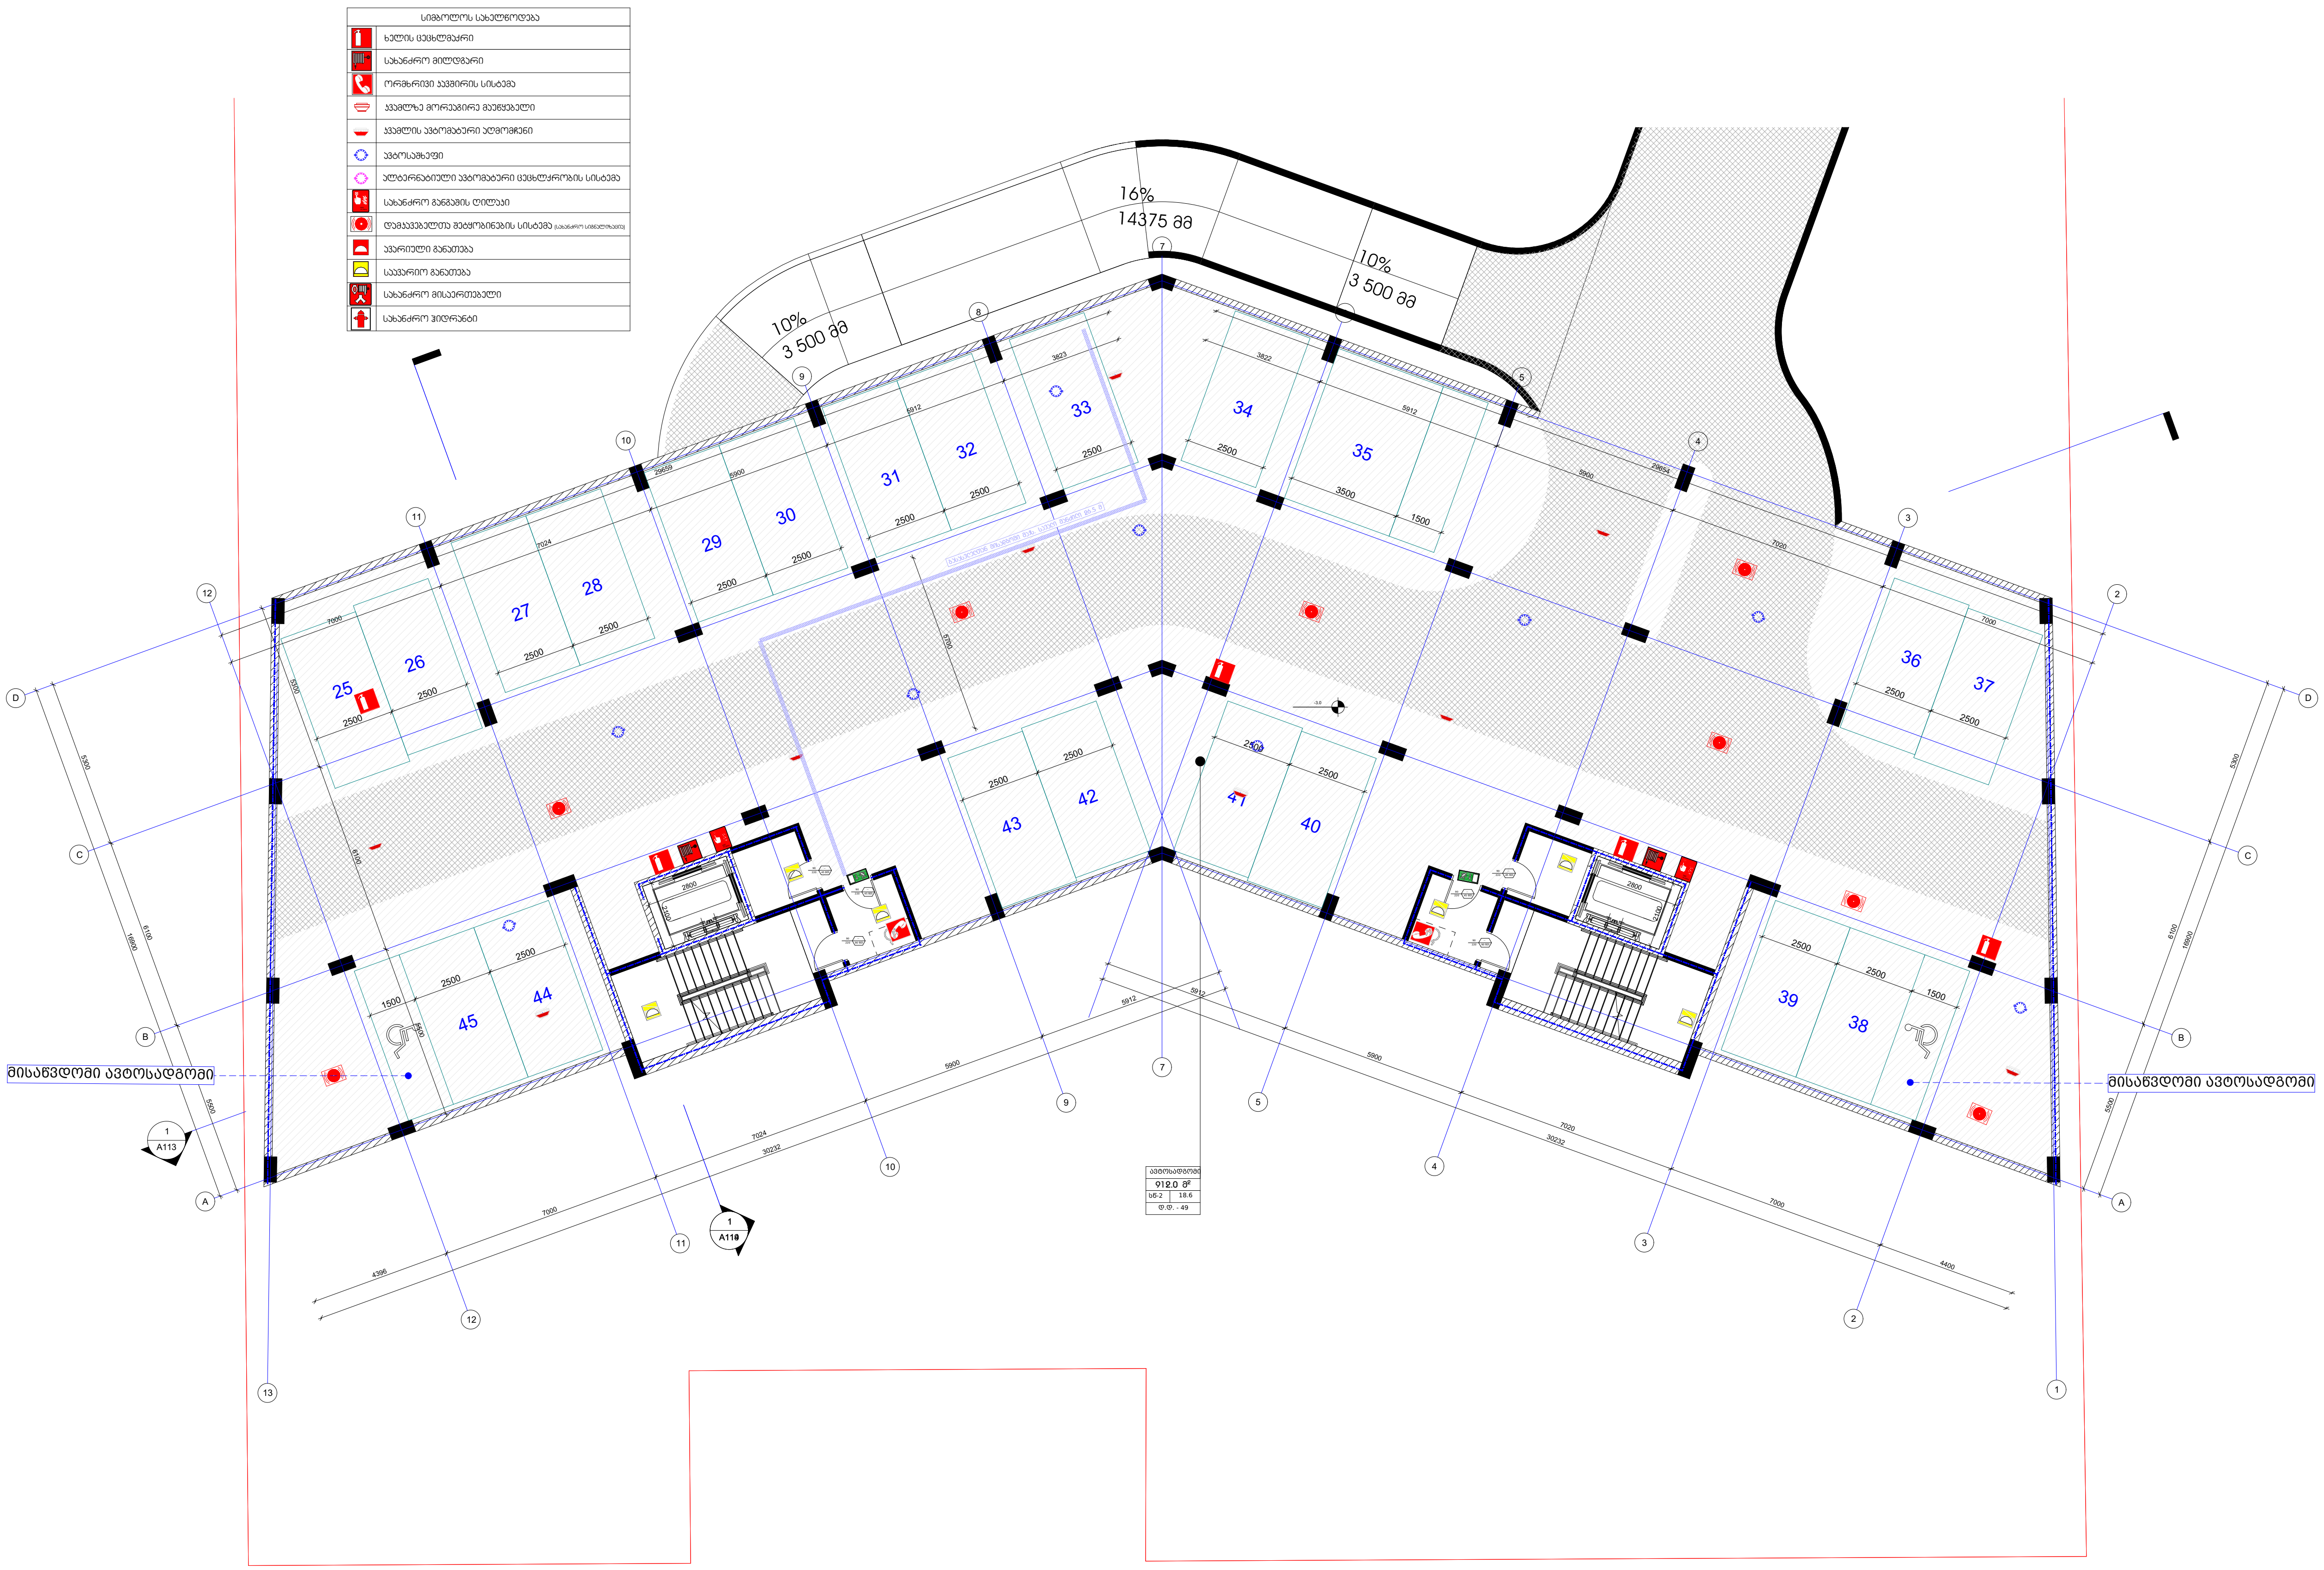

ICMA

IDEA CITY & MASSA

ობიექტის დასახელება / Project Title

იდეა ვარკეთილი - მრავალბინიანი საცხოვრებელი

Idea Varketili - Residential Building

მისამართი / Address

თბილისი, თვალჭრელიძის ქუჩა / Tbilisi, Tvalchrelidze Street

დამკვეთი / Client

იდეა სითი / Idea City

სტადია / Stage

პროექტირება / Design

თარიღი / Date 04.06.2024

ფირმ. დირექტორი / Firm Director

ილია გიორგაძე / Ilia Giorgadze

მთავარი არქიტექტორი / Head Architect

ვახტანგ კასრელი / Vakhtang Kasreli

არქიტექტორი / Architect

გიორგი აბაშიძე, გიორგი მუზაშვილი, ლიკა ცინაძე / Giorgi Abashidze, Giorgi Muzashvili, Lika Tsinadze

საავტორო უფლება / Copyright შპს აისიემეი

ნახაზის დასახელება / Drawing Title

-2 სართულის გეგმა

A1 **მასშტაბი / Scale** 1 : 100

გეგმა ±0.00 ნიშნულზე

მასშტაბი 1:200

სიმბოლოს სახელწოდება
ხელის ცეცხლმაქრი
სახანძრო მილდგარი
ორმხრივი კავშირის სისტემა
კვამლზე მორეაგირე მაუწყებელი
კვამლის ავტომატური აღმომჩენი
ავტოსაშხეფი
ალტერნატიული ავტომატური ცეცხლქრობის სისტემა
სახანძრო განგაშის ღილაკი
დამკავებელთა შეტყობინების სისტემა (სახანძრო სიგნალიზაცია)
ავარიული განათება
საავარიო განათება
სახანძრო მისაერთებელი
სახანძრო ჰიდრანტი

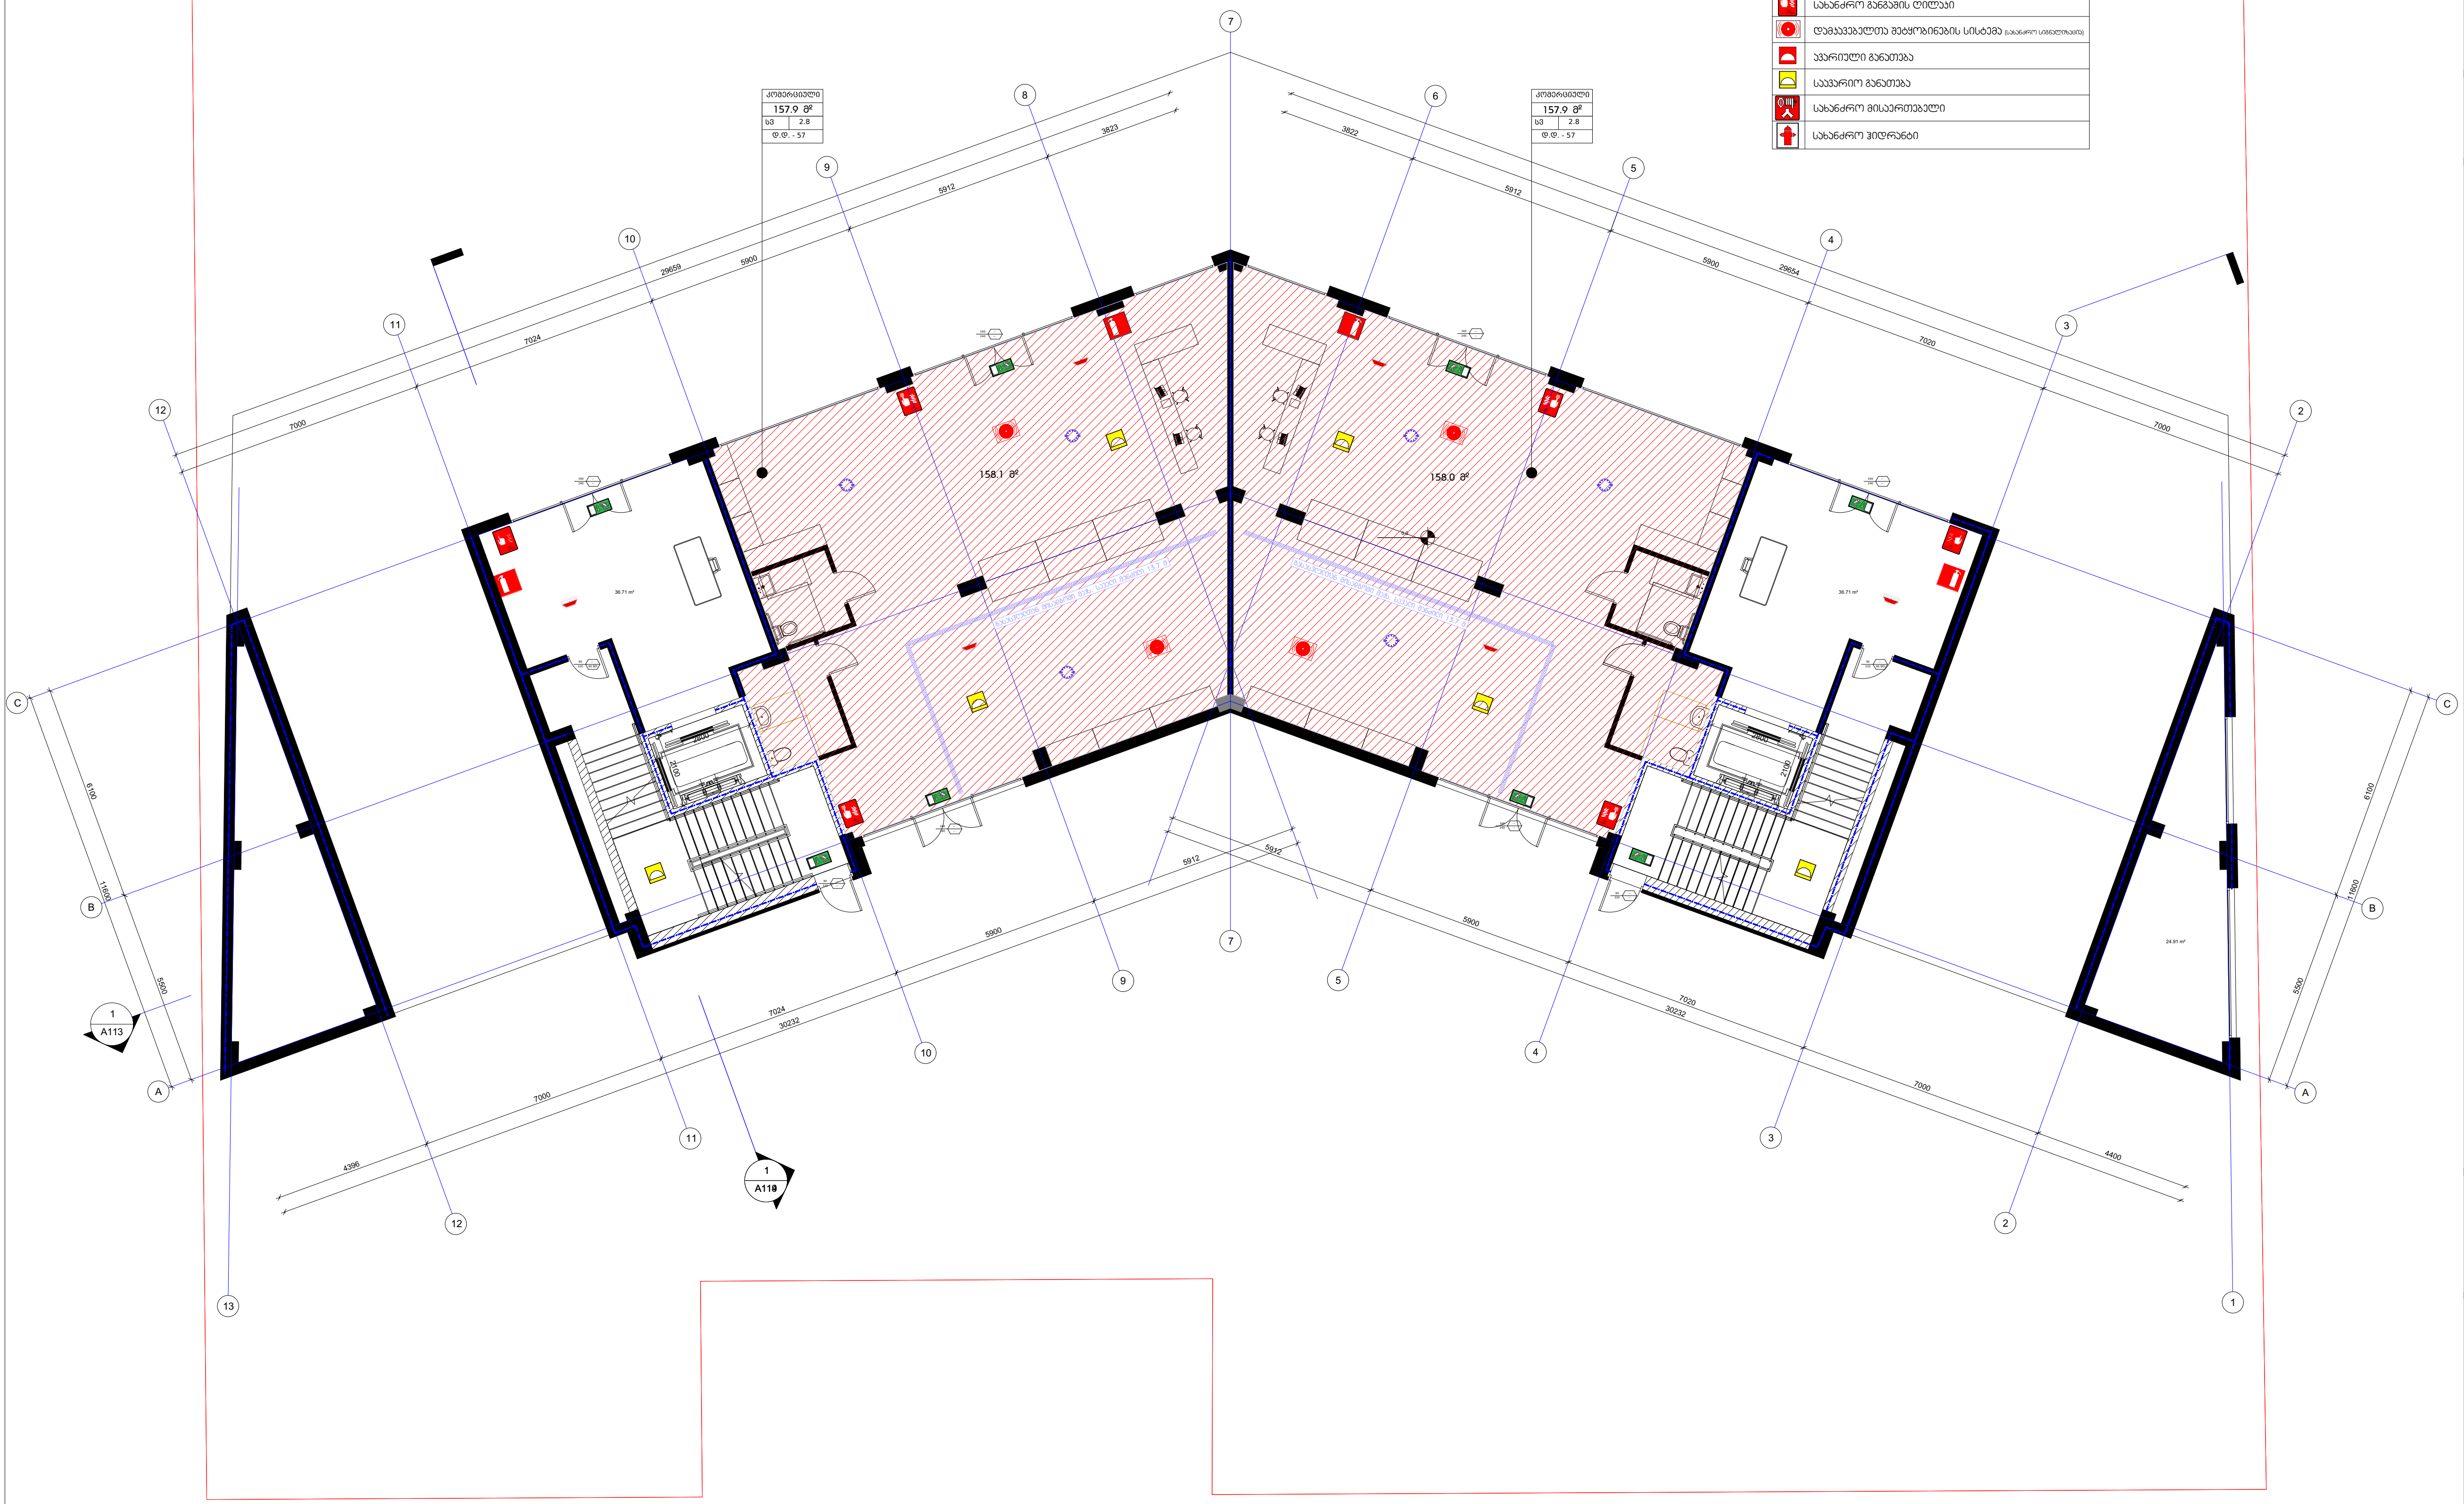

ICMA
IDEA CITY & MASSA

ობიექტის დასახელება / Project Title

იდეა ვარკეთილი - მრავალბინიანი საცხოვრებელი

Idea Varketili - Residential Building

მისამართი / Address

თბილისი, თვალჭრელიძის ქუჩა / Tbilisi, Tvalchrelidze Street

დამკვეთი / Client

იდეა სითი / Idea City

სტადია / Stage

პროექტირება / Design

თარიღი / Date 04.06.2024

კომპ. დირექტორი / Firm Director

ილია გიორგაძე / Ilia Giorgadze

მთავარი არქიტექტორი / Head Architect

ვახტანგ კასრელი / Vakhtang Kasreli

არქიტექტორი / Architect

გიორგი აბაშიძე, გიორგი მუზაშვილი, ლიკა წინაძე / Giorgi Abashidze, Giorgi Muzashvili, Lika Tsinadze

საავტორო უფლება / Copyright შპს აისიემეი

ნახაზის დასახელება / Drawing Title

-2 სართულის გეგმა

A1 | **მასშტაბი / Scale** 1 : 100

ბებმა +5.00 ნიშნულზე

მასშტაბი 1:200

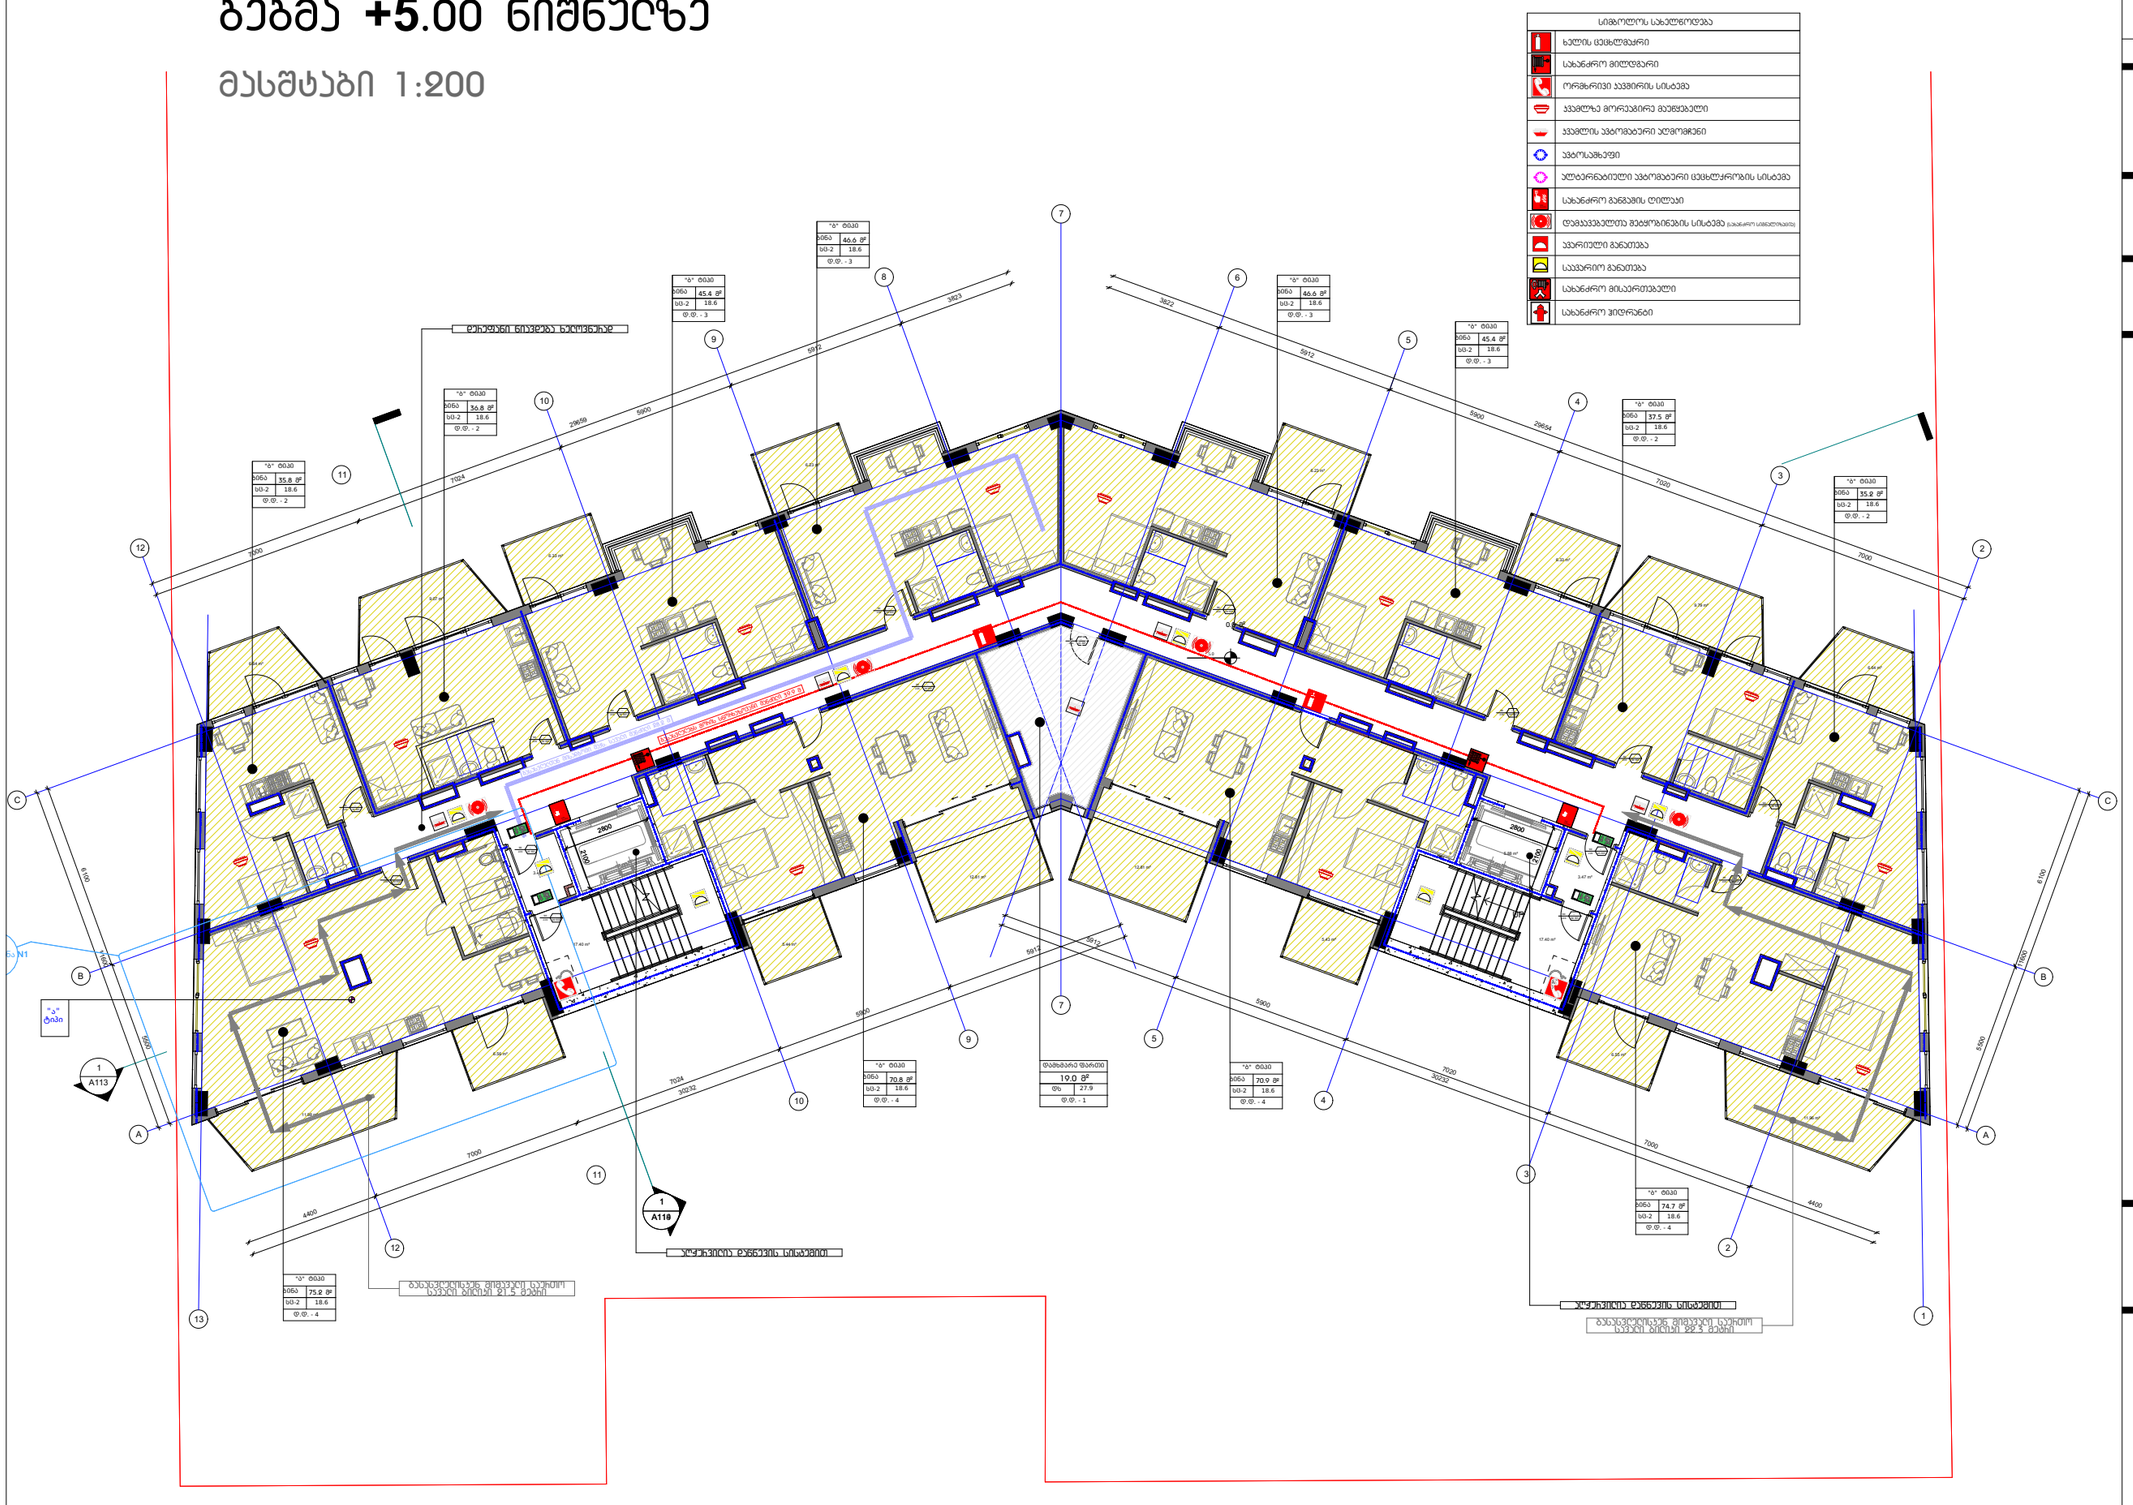

ICMA
IDEA CITY & MASSA

ობიექტის დასახელება / Project Title

იდეა ჯარჯეთილი - მრავალბინიანი საცხოვრებელი

Idea Varketili - Residential Building

მისამართი / Address

თბილისი, თვალჭრელიძის ქუჩა / Tbilisi, Tvalchrelidze Street

დამკვეთი / Client

იდეა სითი / Idea City

სტადია / Stage

პროექტირება / Design

თარიღი / Date 04.06.2024

კომპ. დირექტორი / Firm Director

ილია გიორგაძე / Ilia Giorgadze

მთავარი არქიტექტორი / Head Architect

ვახტანგ კასრელი / Vakhtang Kasreli

არქიტექტორი / Architect

გიორგი აბაშიძე, გიორგი მუშაშვილი, ლიკა ცინაძე / Giorgi Abashidze, Giorgi Muzashvili, Lika Tsinadze

საავტორო უფლება / Copyright შპს აისიემეი

ნახაზის დასახელება / Drawing Title

-2 სართულის გეგმა

A1 | **მასშტაბი / Scale** 1 : 100

ბებმა +8.30 ნიშნულზე

მასშტაბი 1:200

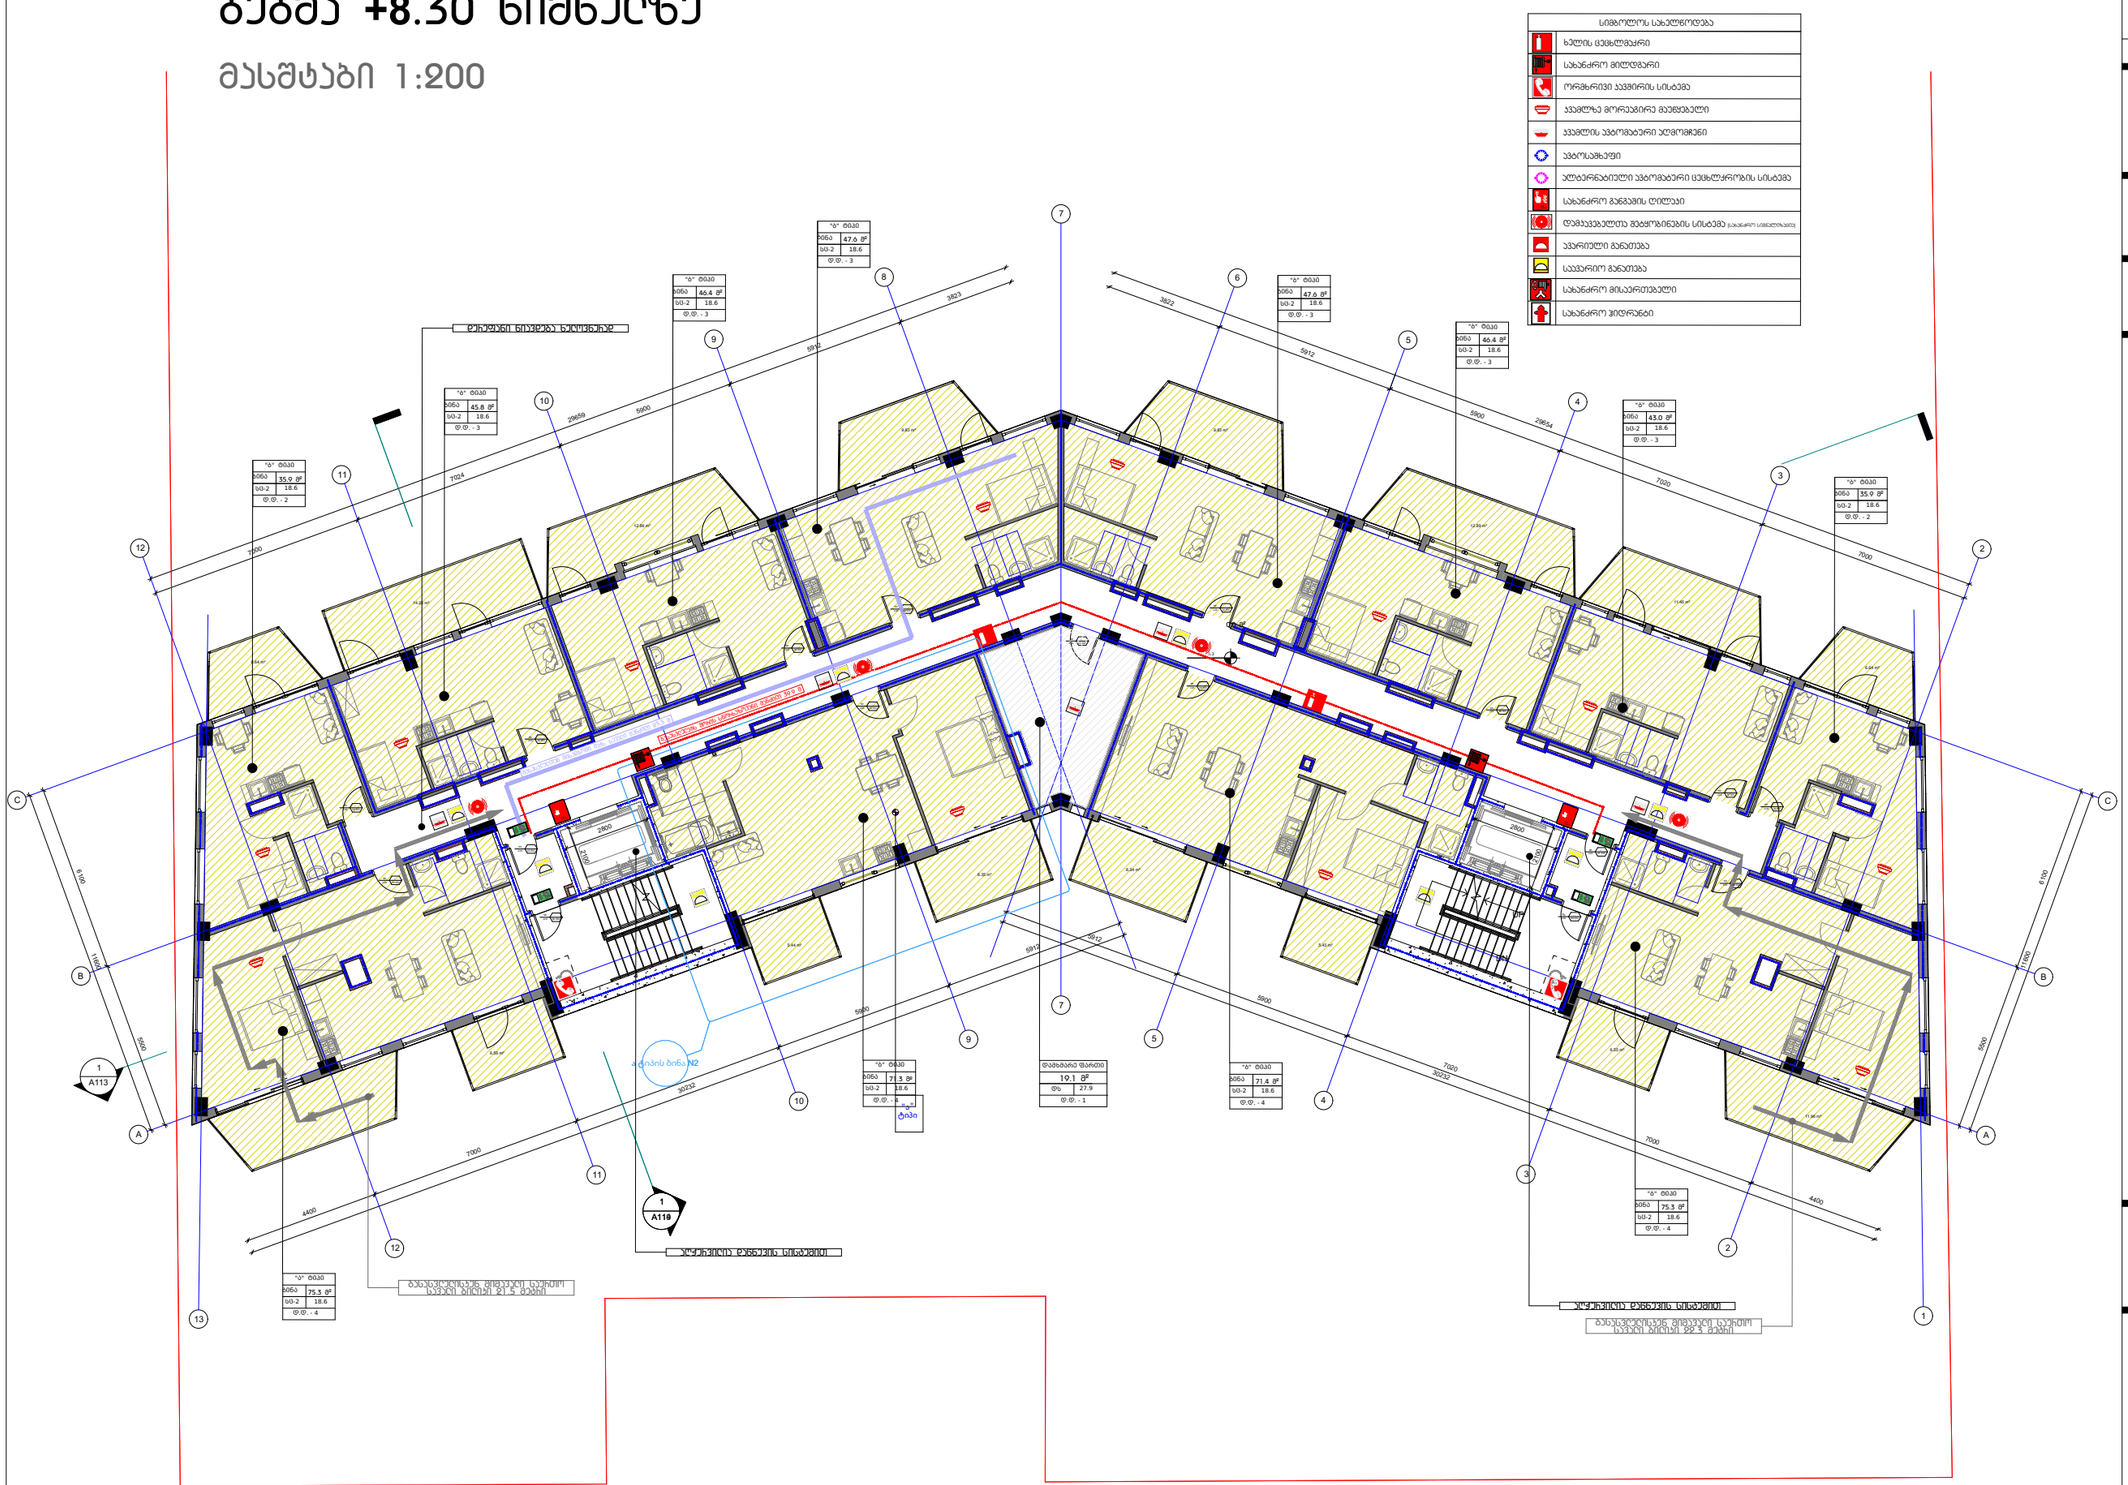
სიმბოლოს სახელწოდება
ხანძრის ავტომატური სიგნალიზაციის სისტემა
ხანძრის ავტომატური ჩაქრობის სისტემა
სახანძრო ჰიდრანტი
ევაკუაციის მიმართულება
ევაკუაციის გასასვლელი
ევაკუაციის კიბე
ევაკუაციის კიბე
ევაკუაციის კიბე

ბებმა +11.60 ნიშნულზე

მასშტაბი 1:200

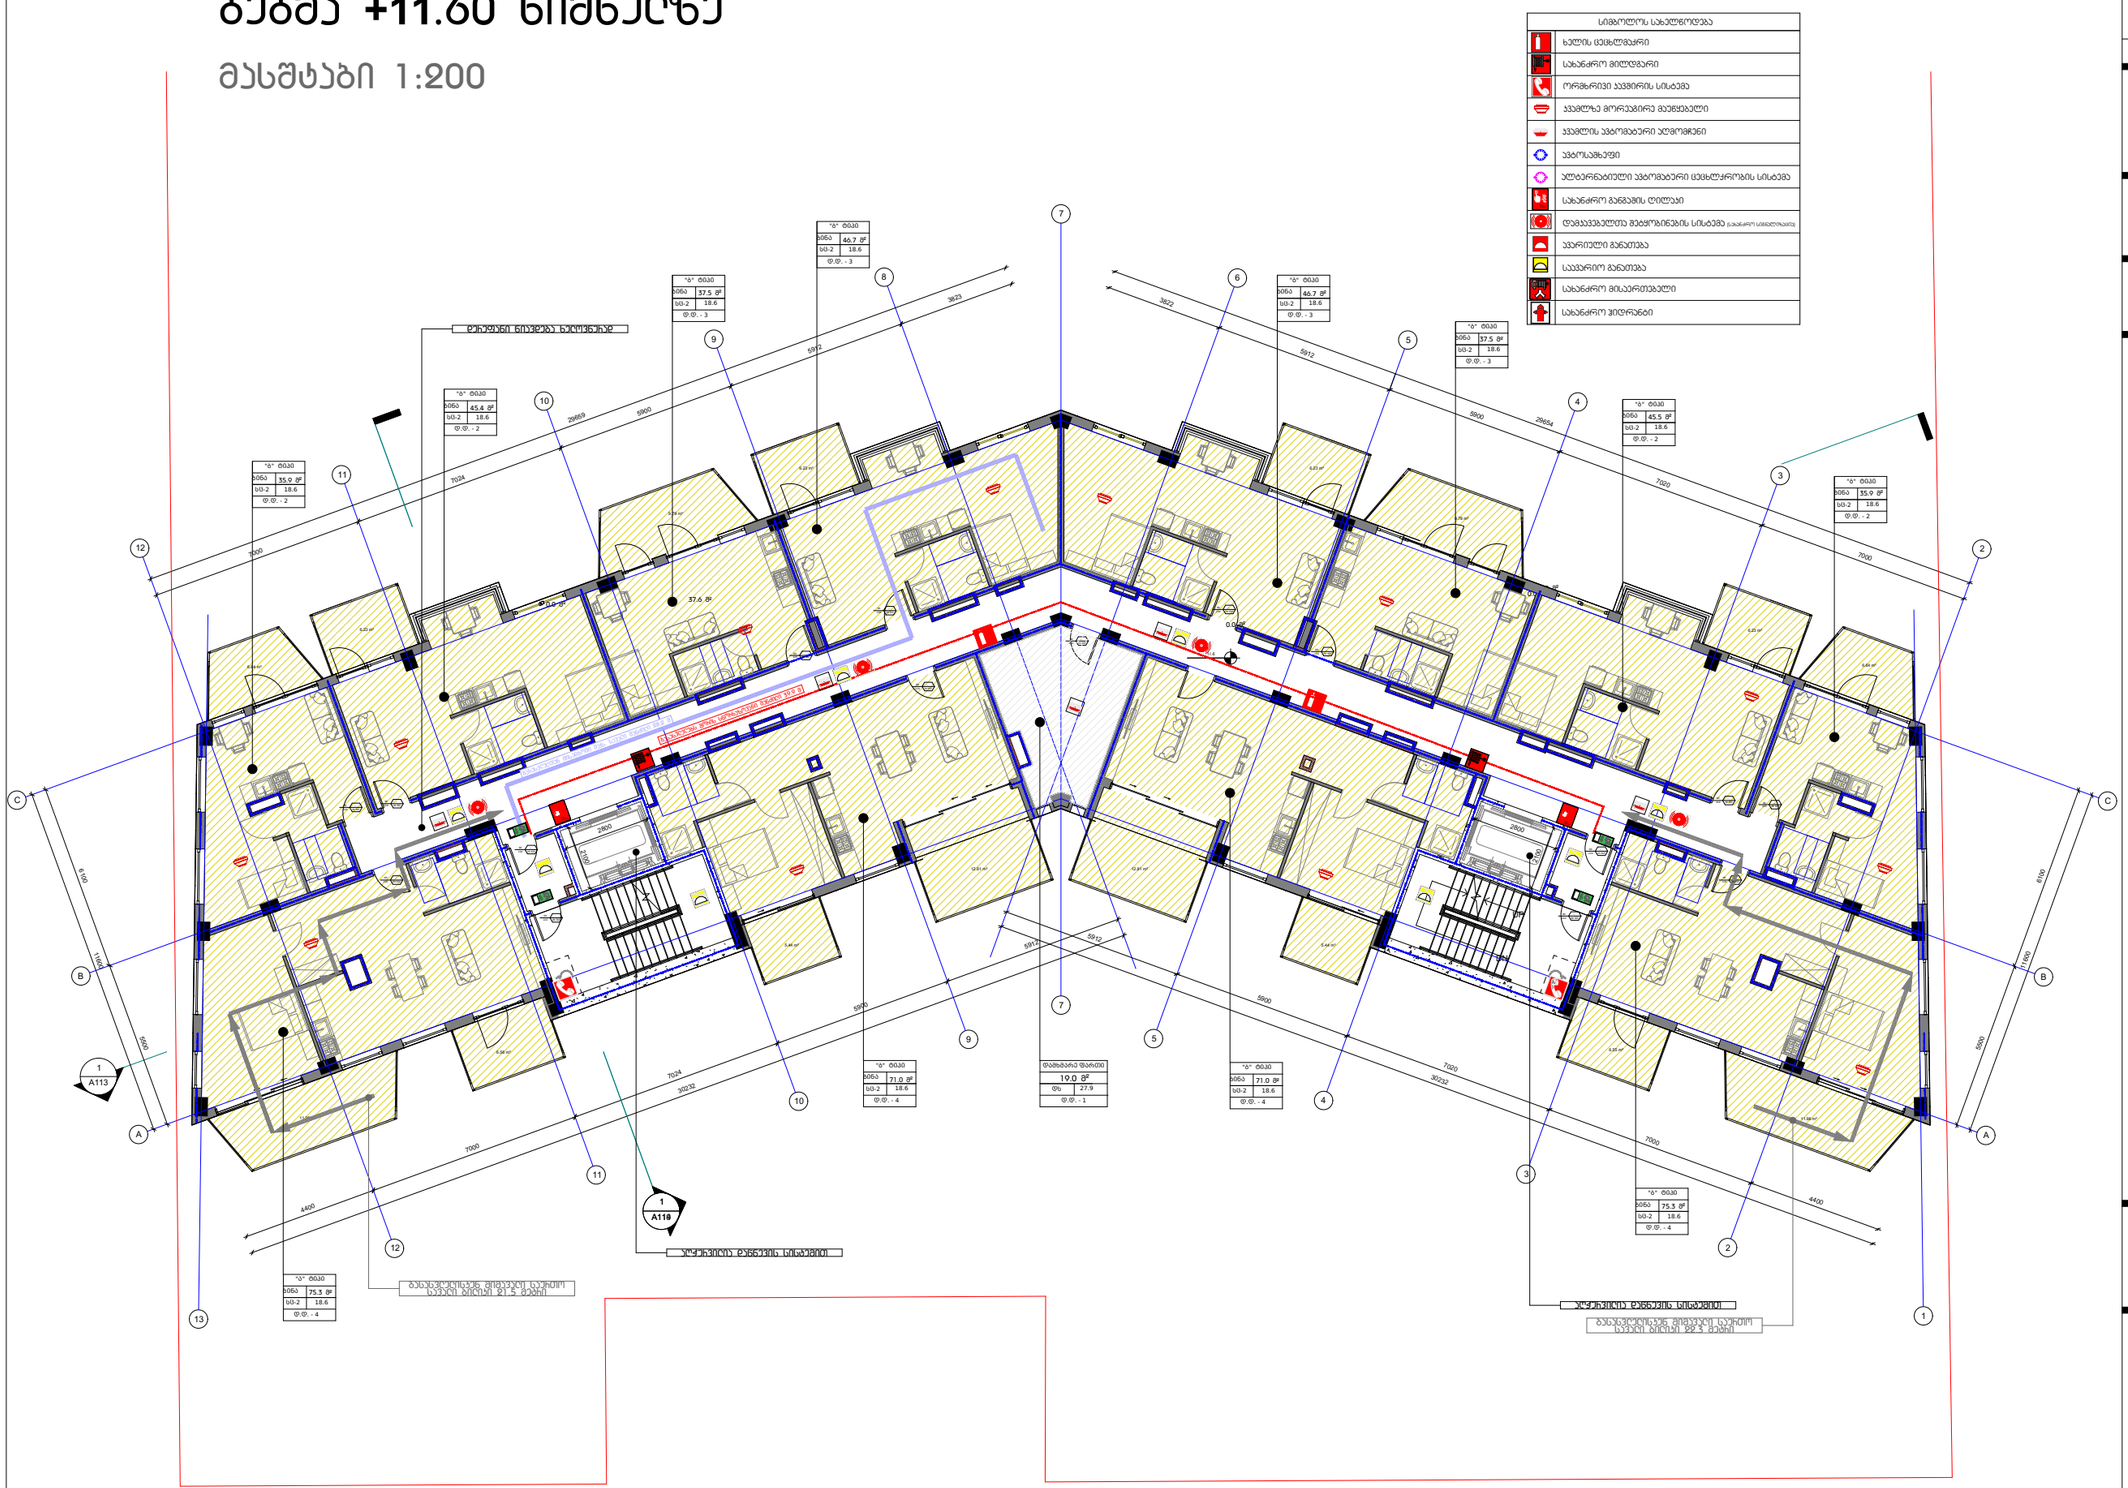

ICMA
IDEA CITY & MASSA

ობიექტის დასახელება / Project Title

იდეა ვარკეთილი - მრავალბინიანი საცხოვრებელი

Idea Varketili - Residential Building

მისამართი / Address

თბილისი, თვალჭრელიძის ქუჩა / Tbilisi, Tvalchrelidze Street

დამკვეთი / Client

იდეა სითი / Idea City

სტადია / Stage

პროექტირება / Design

თარიღი / Date 04.06.2024

კომპ. დირექტორი / Firm Director

ილია გიორგაძე / Ilia Giorgadze

მთავარი არქიტექტორი / Head Architect

ვახტანგ ქასრელი / Vakhtang Kasreli

არქიტექტორი / Architect

გიორგი აბაშიძე, გიორგი მუზაშვილი, ლიკა ცინაძე / Giorgi Abashidze, Giorgi Muzashvili, Lika Tsinadze

საავტორო უფლება / Copyright შპს აისიემეი

ნახაზის დასახელება / Drawing Title

-2 სართულის გეგმა

A1 | **მასშტაბი / Scale** 1 : 100

გეგმა +14.90 ნიშნულზე

მასშტაბი 1:200

სიმბოლოს სახელწოდება	
	ხელის ცეცხლმაქრი
	სახანძრო მილდგარი
	ორმხრივი კავშირის სისტემა
	კვამლზე მორეაგირე მაუწყებელი
	კვამლის ავტომატური აღმომჩენი
	ავტოსაშხეფი
	ალტერნატიული ავტომატური ცეცხლქრობის სისტემა
	სახანძრო განგაშის ღილაკი
	დამაკავებელთა შეტყობინების სისტემა (სახანძრო სიგნალიზაცია)
	ავარიული განათება
	საავარიო განათება
	სახანძრო მისაერთებელი
	სახანძრო ჰიდრანტი

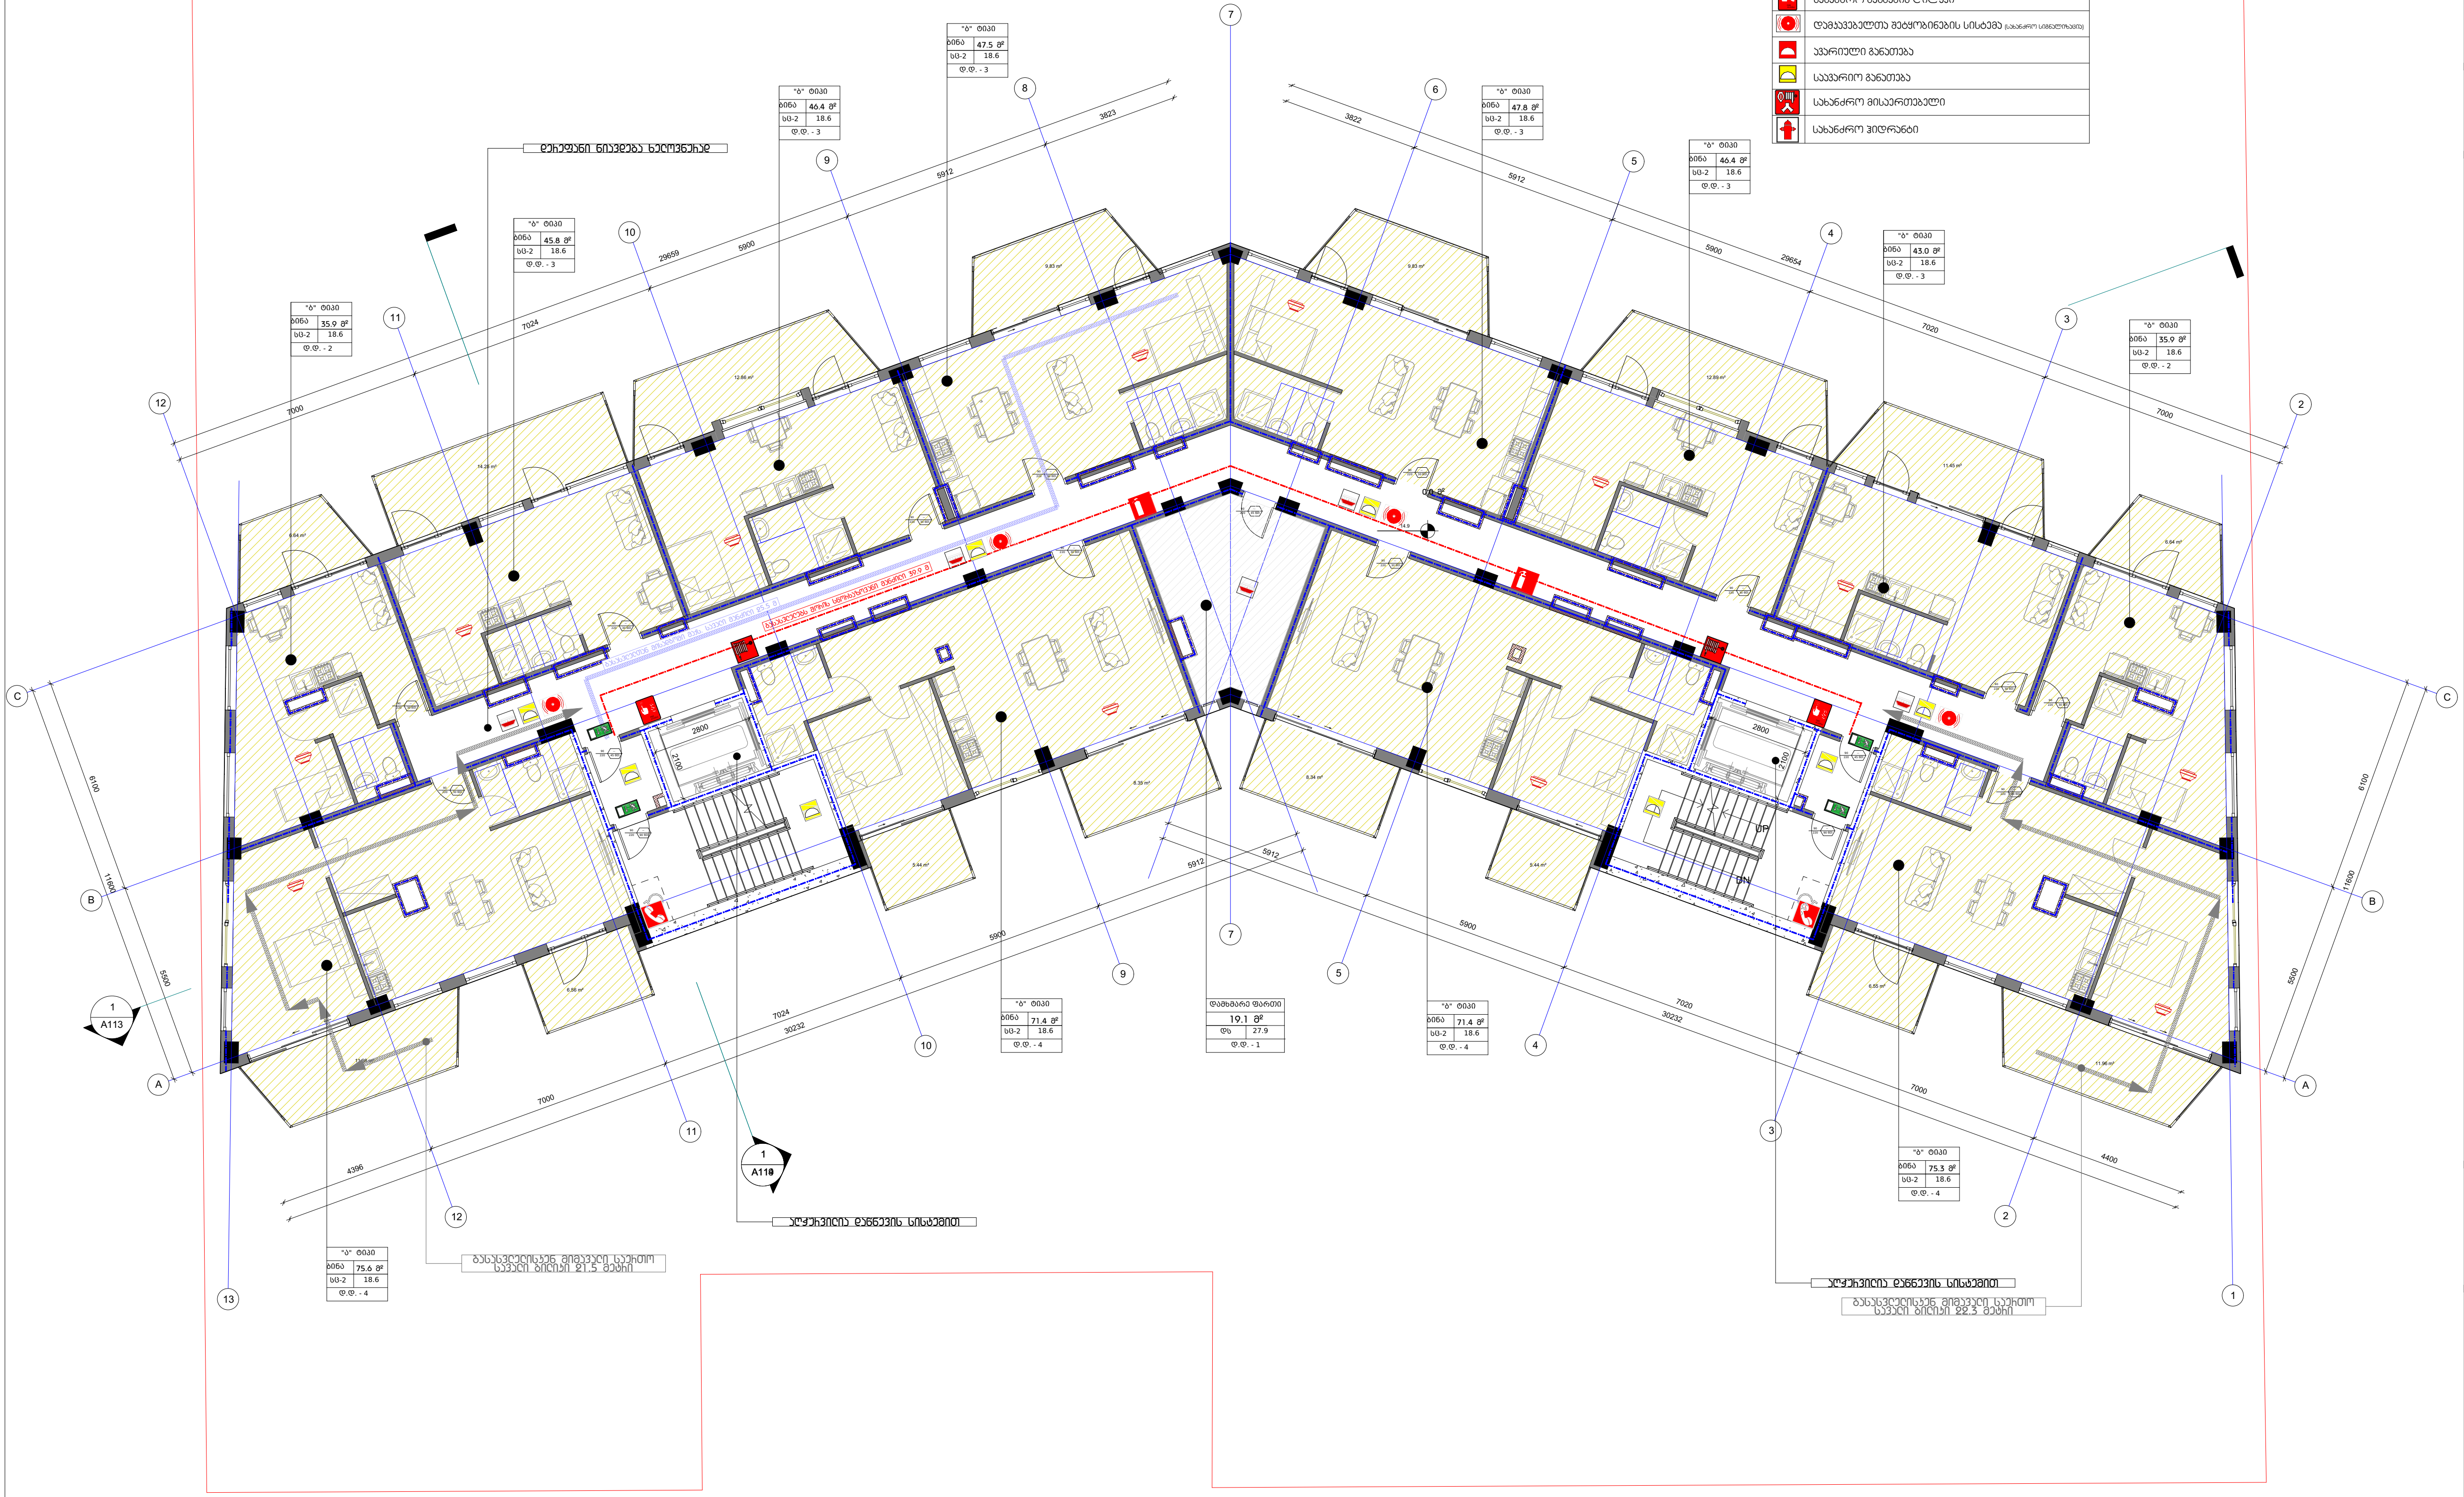

ICMA

IDEA CITY & MASSA

ობიექტის დასახელება / Project Title

იდეა ვარკეთილი - მრავალბინიანი საცხოვრებელი

Idea Varketili - Residential Building

მისამართი / Address

თბილისი, თვალჭრელიძის ქუჩა / Tbilisi, Tvalchrelidze Street

დამკვეთი / Client

იდეა სითი / Idea City

სტადია / Stage

პროექტირება / Design

თარიღი / Date 04.06.2024

კომპ. დირექტორი / Firm Director

ილია გიორგაძე / Ilia Giorgadze

მთავარი არქიტექტორი / Head Architect

ვახტანგ კასრელი / Vakhtang Kasreli

არქიტექტორი / Architect

გიორგი აბაშიძე, გიორგი მუზაშვილი, ლიკა ცინაძე / Giorgi Abashidze, Giorgi Muzashvili, Lika Tsinadze

საავტორო უფლება / Copyright შპს აისიემეი

ნახაზის დასახელება / Drawing Title

-2 სართულის გეგმა

A1	მასშტაბი / Scale	1 : 100

ბებმა +18.20 ნიშნულზე

მასშტაბი 1:200

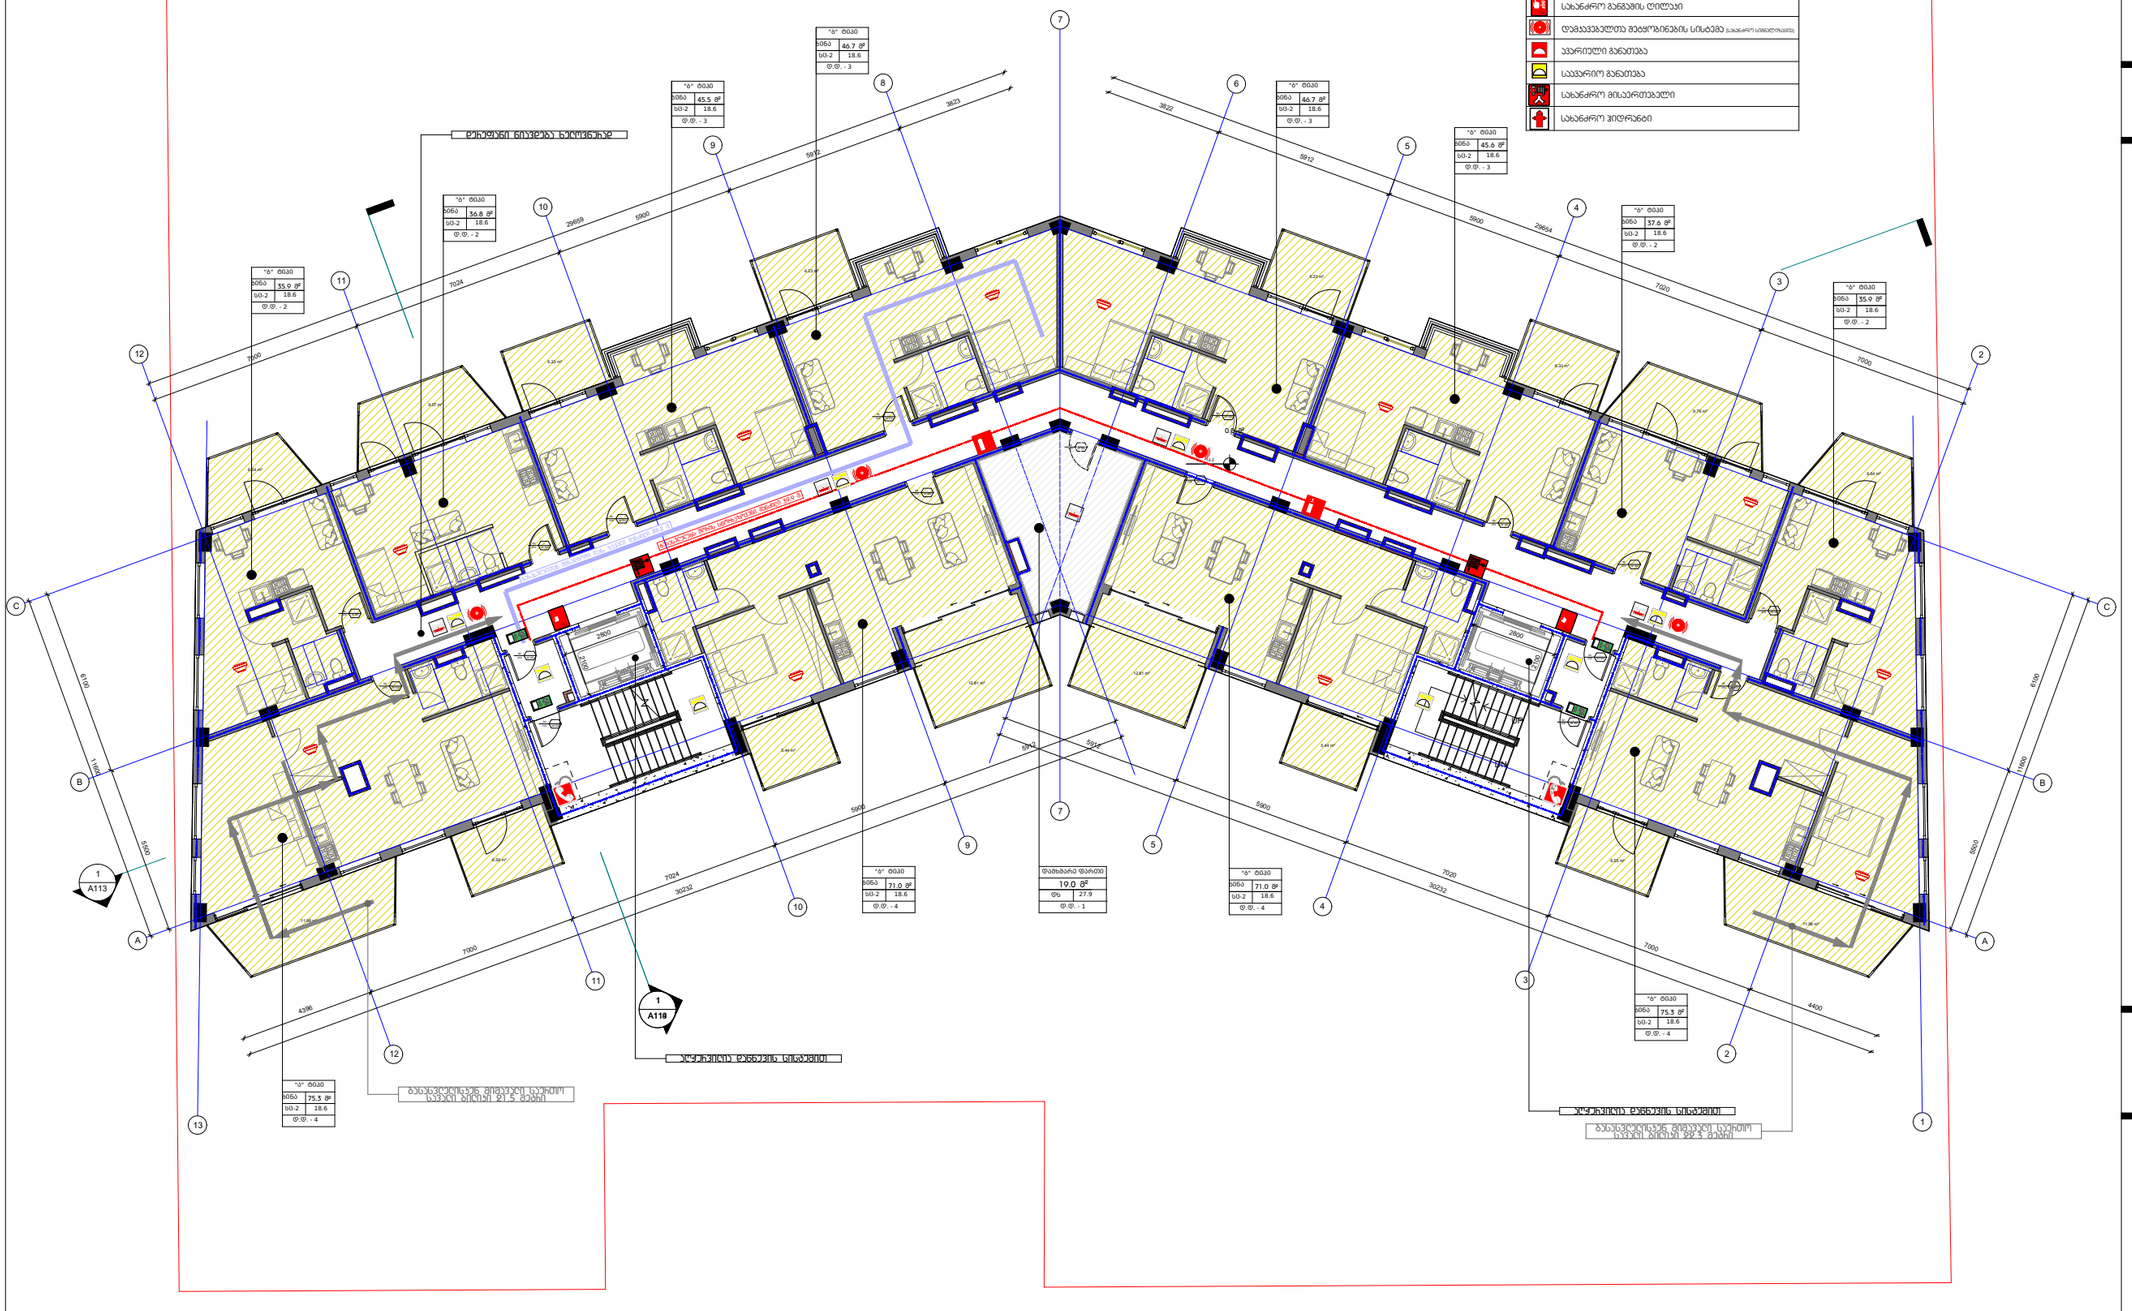

ICMA
IDEA CITY & MASSA

ობიექტის დასახელება / Project Title

იდეა ვარკეთილი - მრავალბინიანი საცხოვრებელი

Idea Varketili - Residential Building

მისამართი / Address

თბილისი, თვალჭრელიძის ქუჩა / Tbilisi, Tvalchrelidze Street

დამკვეთი / Client

იდეა სითი / Idea City

სტადია / Stage

პროექტირება / Design

თარიღი / Date 04.06.2024

კომპ. დირექტორი / Firm Director

ილია გიორგაძე / Ilia Giorgadze

მთავარი არქიტექტორი / Head Architect

ვახტანგ ქასრელი / Vakhtang Kasreli

არქიტექტორი / Architect

გიორგი აბაშიძე, გიორგი მუშაშვილი, ლიკა ცინაძე / Giorgi Abashidze, Giorgi Muzashvili, Lika Tsinadze

საავტორო უფლება / Copyright შპს აისიემეი

ნახაზის დასახელება / Drawing Title

-2 სართულის გეგმა

A1 | **მასშტაბი / Scale** 1 : 100

ბებმა +21.50 ნიშნულზე

მასშტაბი 1:200

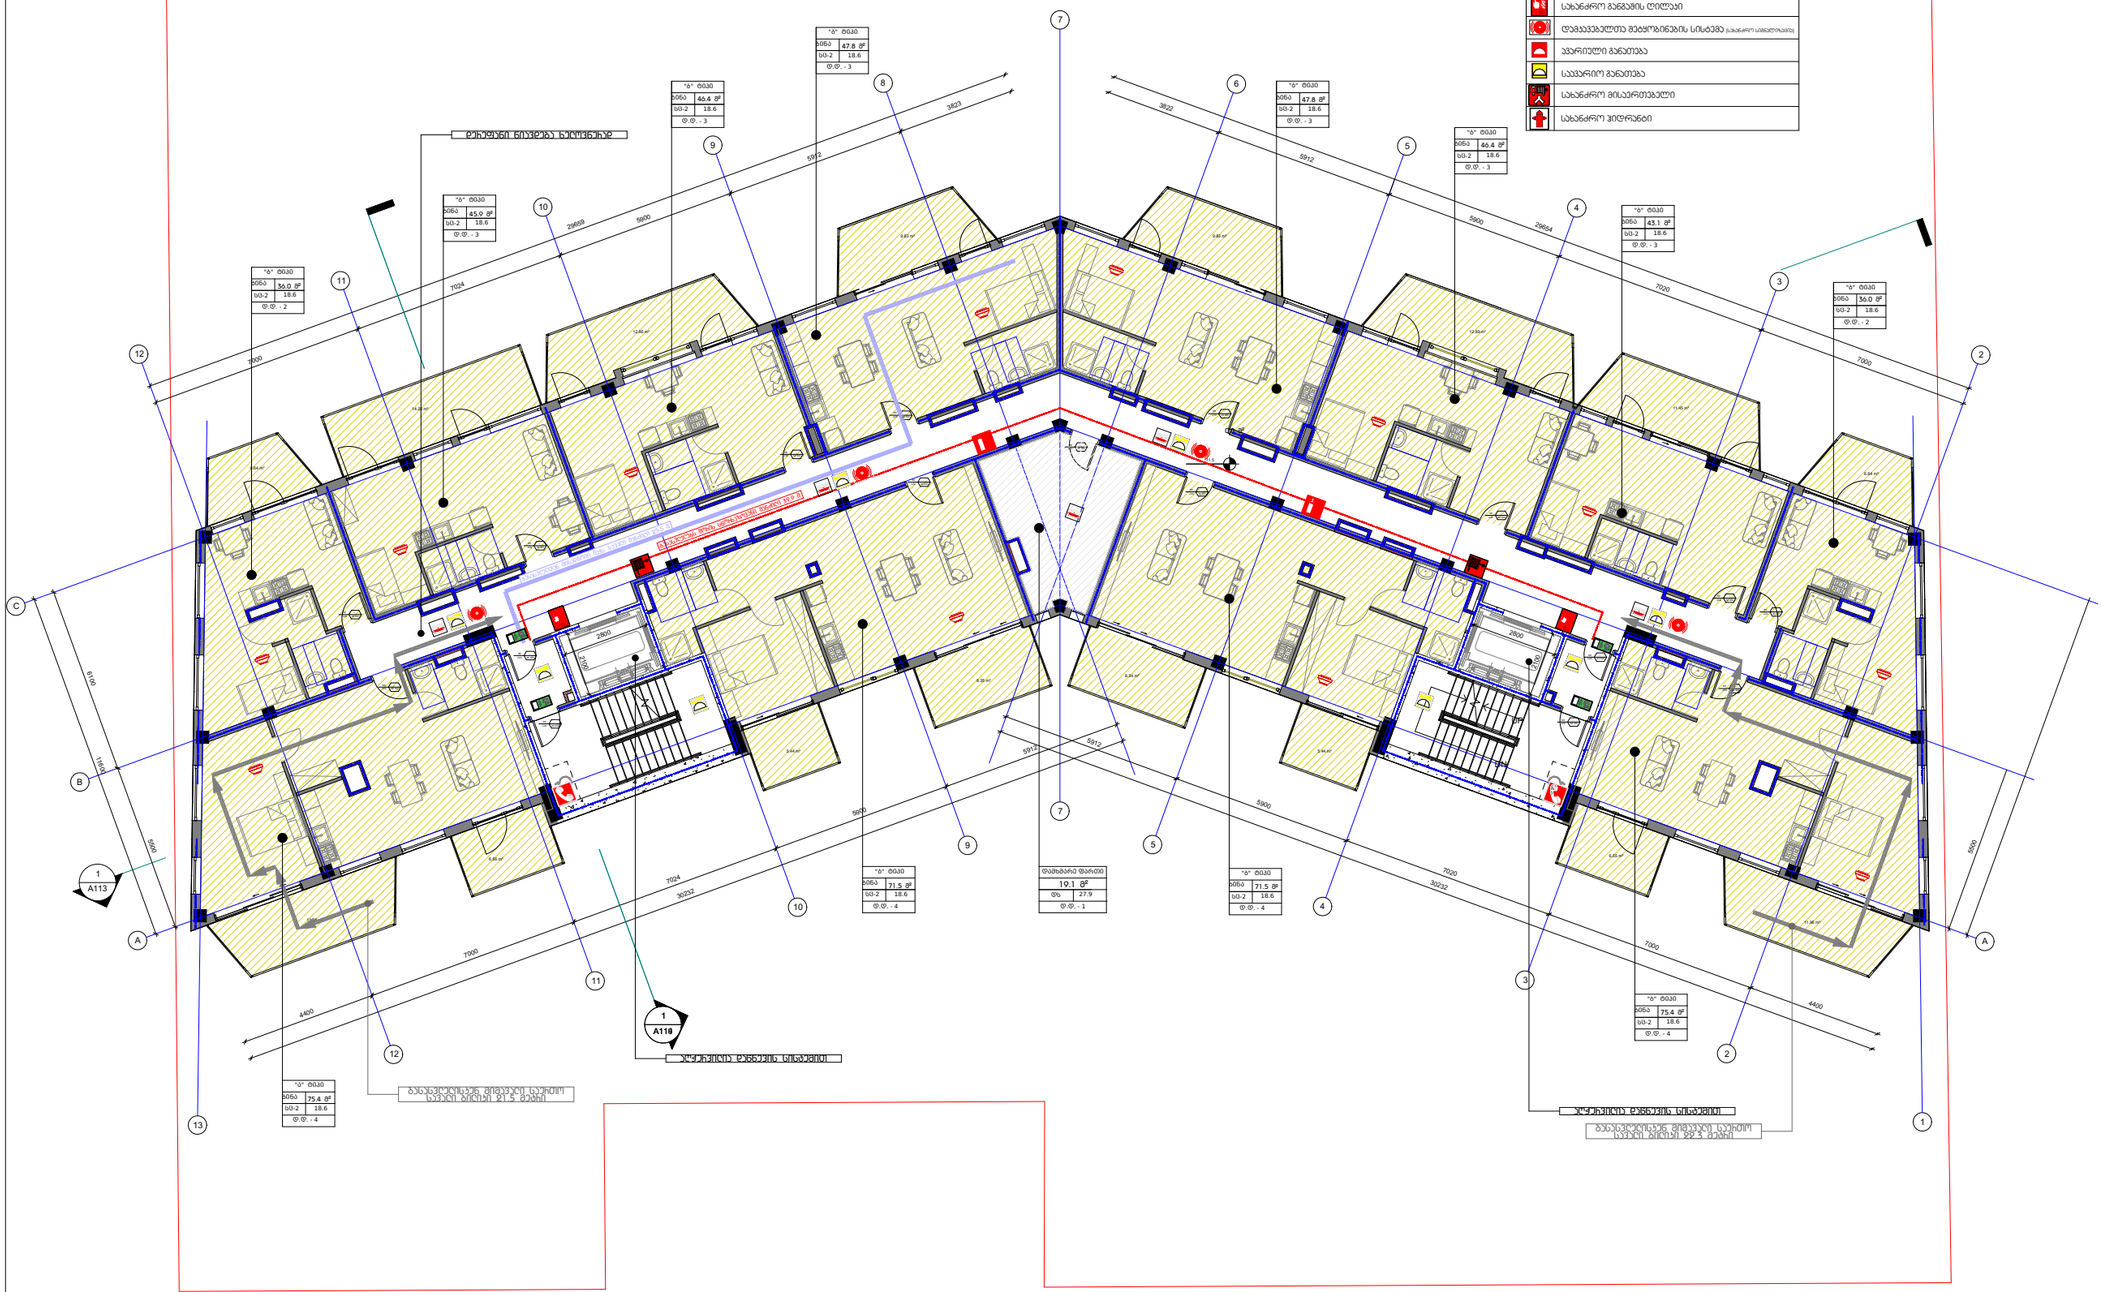

ICMA
IDEA CITY & MASSA

ობიექტის დასახელება / Project Title

იდეა ჯარჯეთილი - მრავალბინიანი საცხოვრებელი

Idea Varketili - Residential Building

მისამართი / Address

თბილისი, თვალჭრელიძის ქუჩა / Tbilisi, Tvalchrelidze Street

დამკვეთი / Client

იდეა სითი / Idea City

სტადია / Stage

პროექტირება / Design

თარიღი / Date 04.06.2024

კომპ. დირექტორი / Firm Director

ილია გიორგაძე / Ilia Giorgadze

მთავარი არქიტექტორი / Head Architect

ვახტანგ ქასრელი / Vakhtang Kasreli

არქიტექტორი / Architect

გიორგი აბაშიძე, გიორგი მუზაშვილი, ლიკა ცინაძე / Giorgi Abashidze, Giorgi Muzashvili, Lika Tsinadze

საავტორო უფლება / Copyright შპს აისიემეი

ნახაზის დასახელება / Drawing Title

-2 სართულის გეგმა

A1 | **მასშტაბი / Scale** 1 : 100

ბებმა +24.80 ნიშნულზე

მასშტაბი 1:200

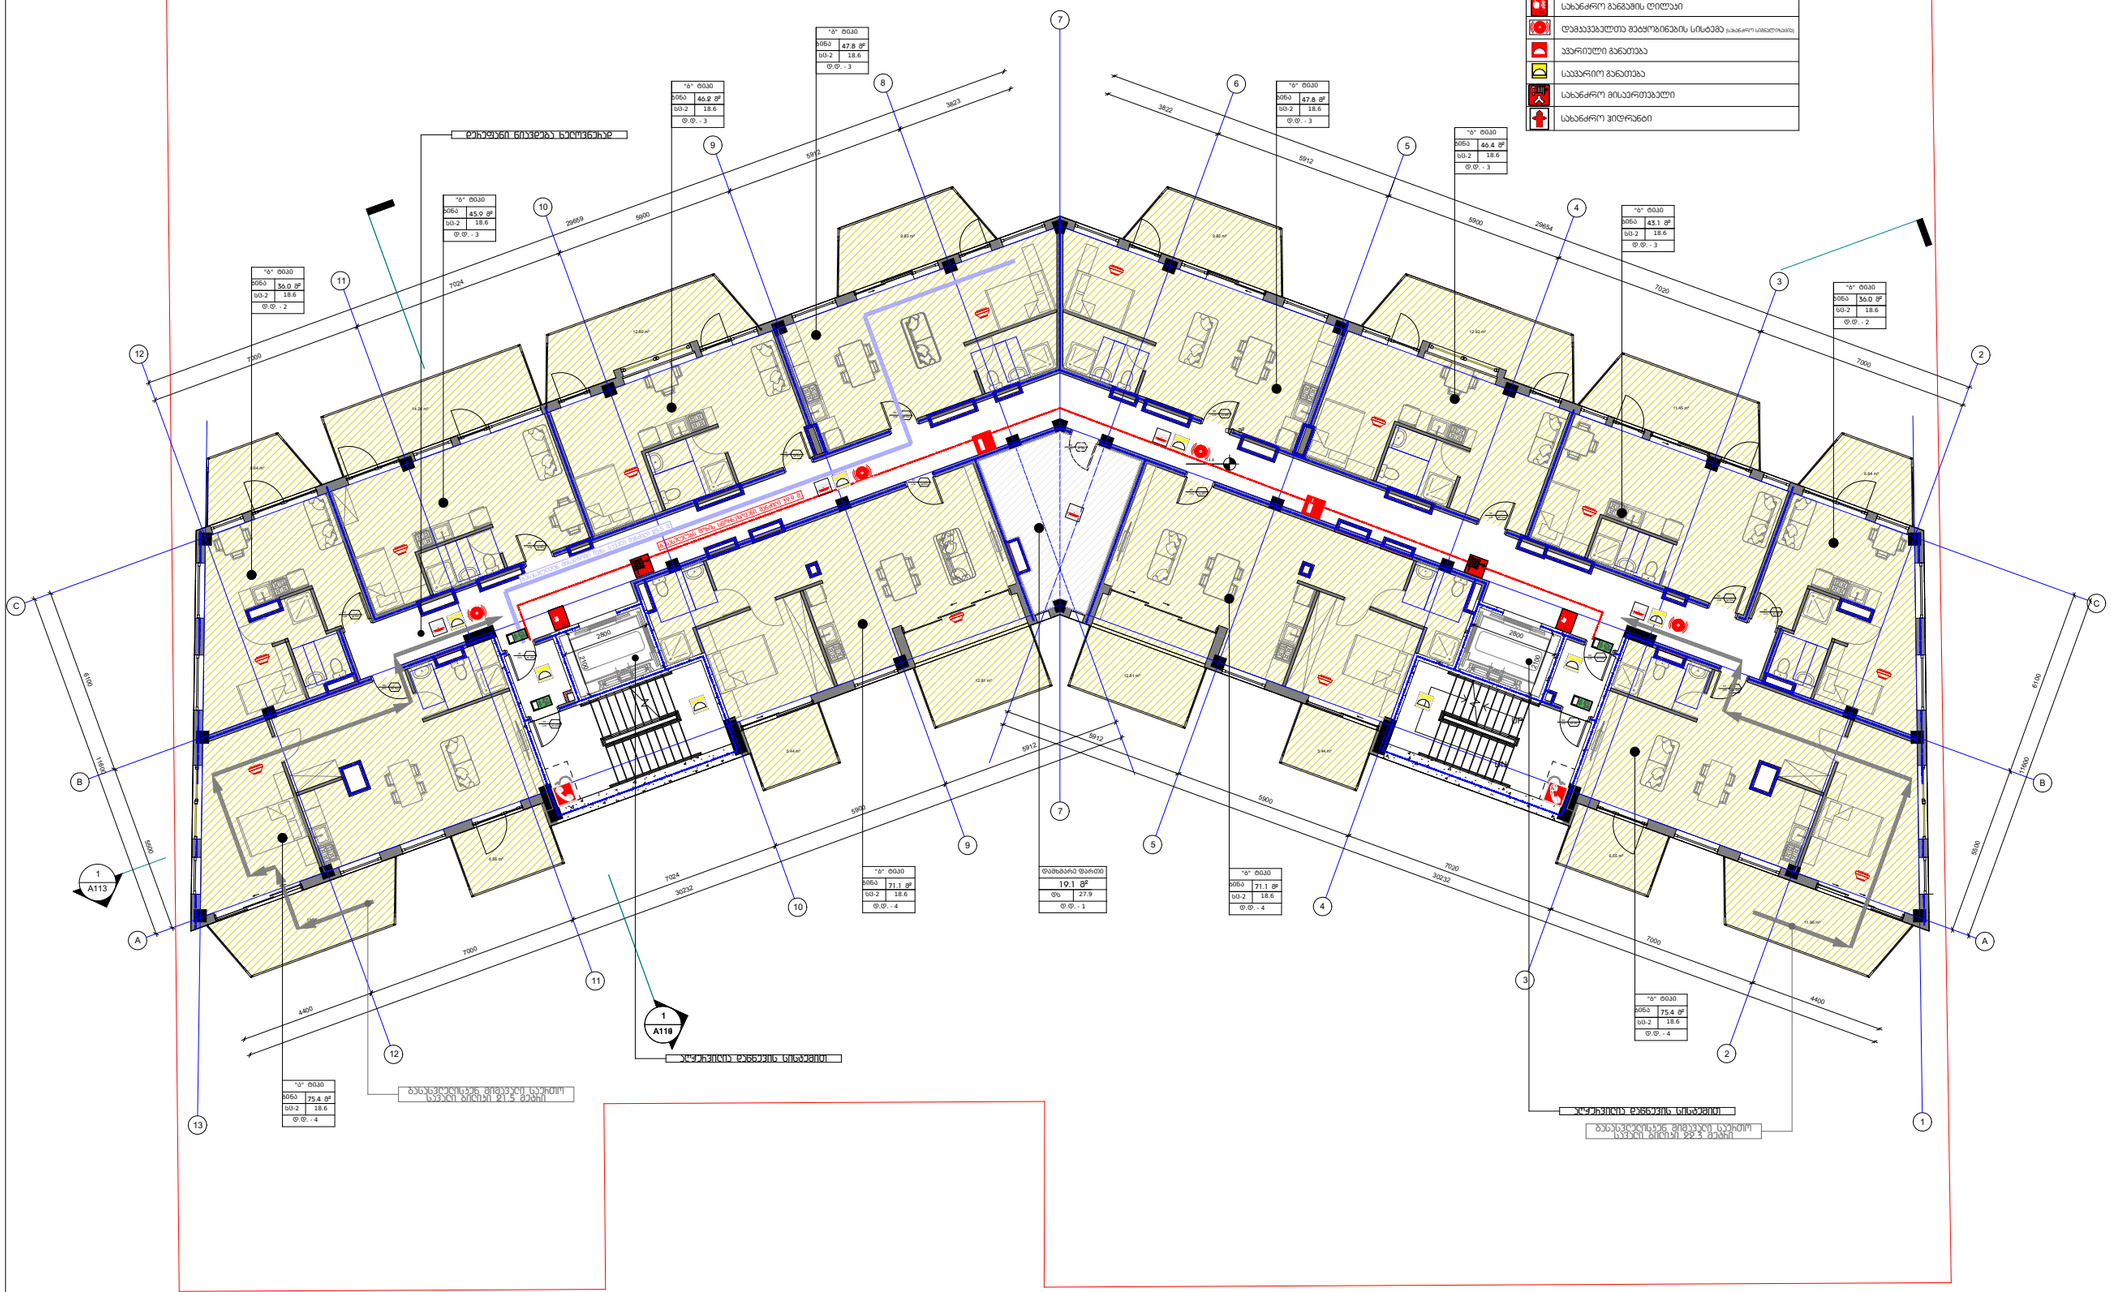
სიმბოლოს სახელწოდება
ხანძრის ცეცხლმქრობი
სახანძრო მილსადგარი
ორმხრივი კავშირის სისტემა
კვამლზე მორეაგირე მექანიზმი
კვამლის ავტომატური ალმოჩენი
კვამლსაშლელი
ალტერნატიული ავტომატური ცეცხლსწრობის სისტემა
სახანძრო განგაშის ღილაკი
დაშავებულების მეტყობინების სისტემა
კვარიული განათება
საევარიო განათება
სახანძრო მისართმელი
სახანძრო ჰიდრანტი
დერეფანი ნიკაფლება ხელოვნებით
ლიფტის შახტი
ლიფტის მანქანა
ლიფტის საკონტროლო პანელი
ლიფტის ღილაკი
ლიფტის ინდიკატორი
ლიფტის ბარიერი
ლიფტის ტელეფონი
ლიფტის ვენტილაცია
ლიფტის განათება
ლიფტის ალარმი
ლიფტის ავარიული განათება
ლიფტის ავარიული ტელეფონი
ლიფტის ავარიული ვენტილაცია
ლიფტის ავარიული ალარმი
ლიფტის ავარიული ინდიკატორი
ლიფტის ავარიული ბარიერი

ბებმა +28.10 ნიშნულზე

მასშტაბი 1:200

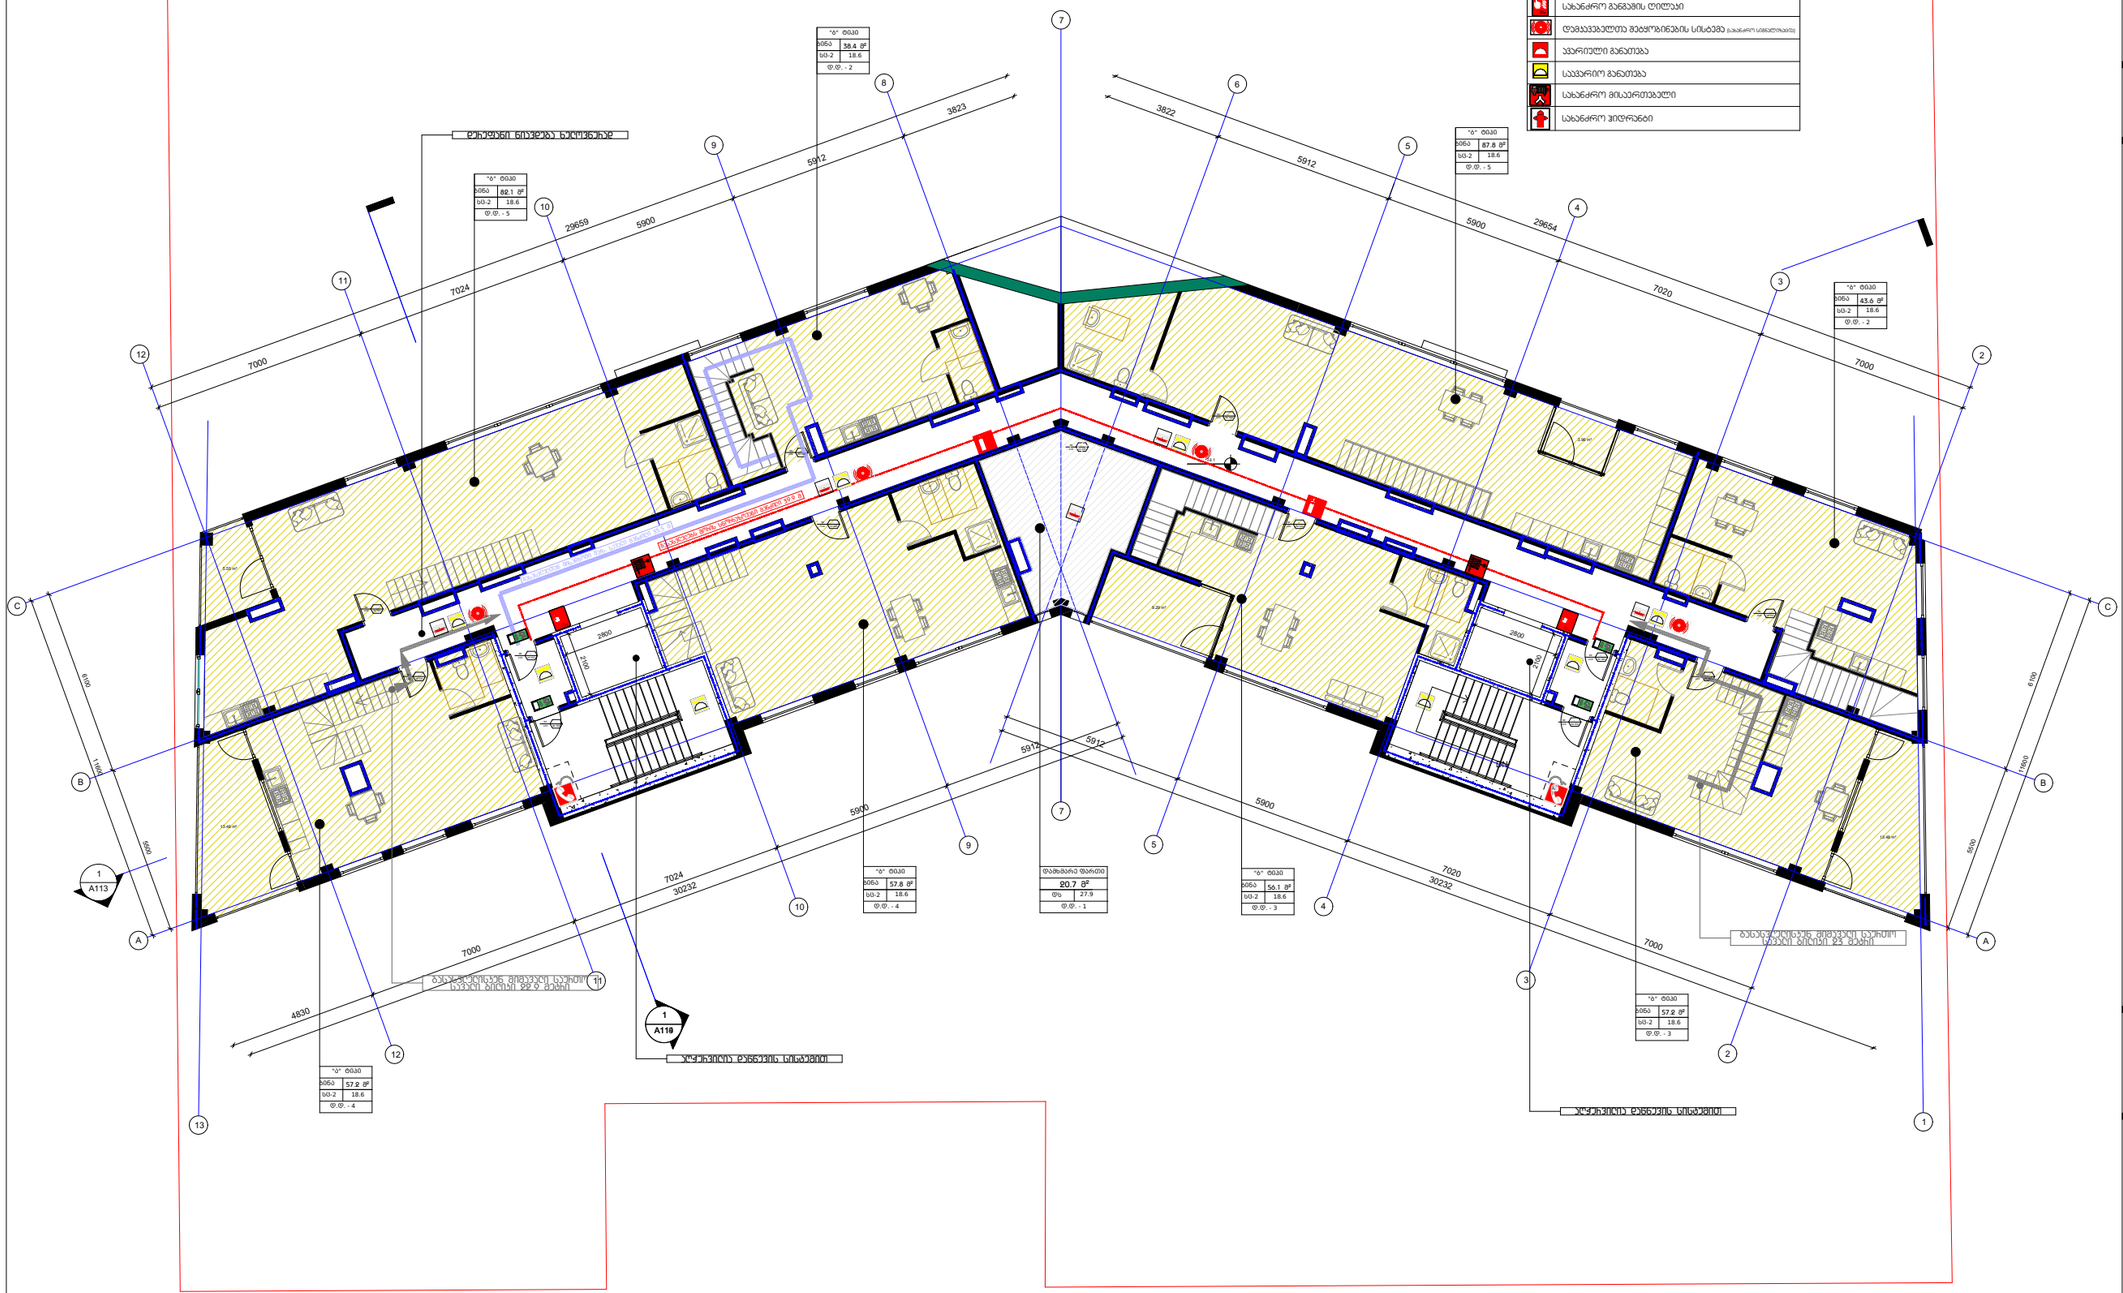

ICMA
IDEA CITY & MASSA

ობიექტის დასახელება / Project Title

იდეა ვარკეთილი - მრავალბინიანი საცხოვრებელი

Idea Varketili - Residential Building

მისამართი / Address

თბილისი, თვალჭრელიძის ქუჩა / Tbilisi, Tvalchrelidze Street

დამკვეთი / Client

იდეა სითი / Idea City

სტადია / Stage

პროექტირება / Design

თარიღი / Date 04.06.2024

კომპ. დირექტორი / Firm Director

ილია გიორგაძე / Ilia Giorgadze

მთავარი არქიტექტორი / Head Architect

ვახტანგ ქასრელი / Vakhtang Kasreli

არქიტექტორი / Architect

გიორგი აბაშიძე, გიორგი მუზაშვილი, ლიკა ცინაძე / Giorgi Abashidze, Giorgi Muzashvili, Lika Tsinadze

საავტორო უფლება / Copyright შპს აისიემეი

ნახაზის დასახელება / Drawing Title

-2 სართულის გეგმა

A1 | **მასშტაბი / Scale** 1 : 100

გეგმა +31.40 ნიშნულზე

მასშტაბი 1:200

სიმბოლოს სახელწოდება
ხელის ცეცხლმაქრი
სახანძრო მილდგარი
ორმხრივი კავშირის სისტემა
კვამლზე მორეაგირე მაუწყებელი
კვამლის ავტომატური აღმომჩენი
ავტოსაშხეფი
ალტერნატიული ავტომატური ცეცხლქრობის სისტემა
სახანძრო განგაშის ღილაკი
დამკავებელთა შეტყობინების სისტემა (სახანძრო სიგნალიზაცია)
ავარიული განათება
საავარიო განათება
სახანძრო მისაერთებელი
სახანძრო ჰიდრანტი

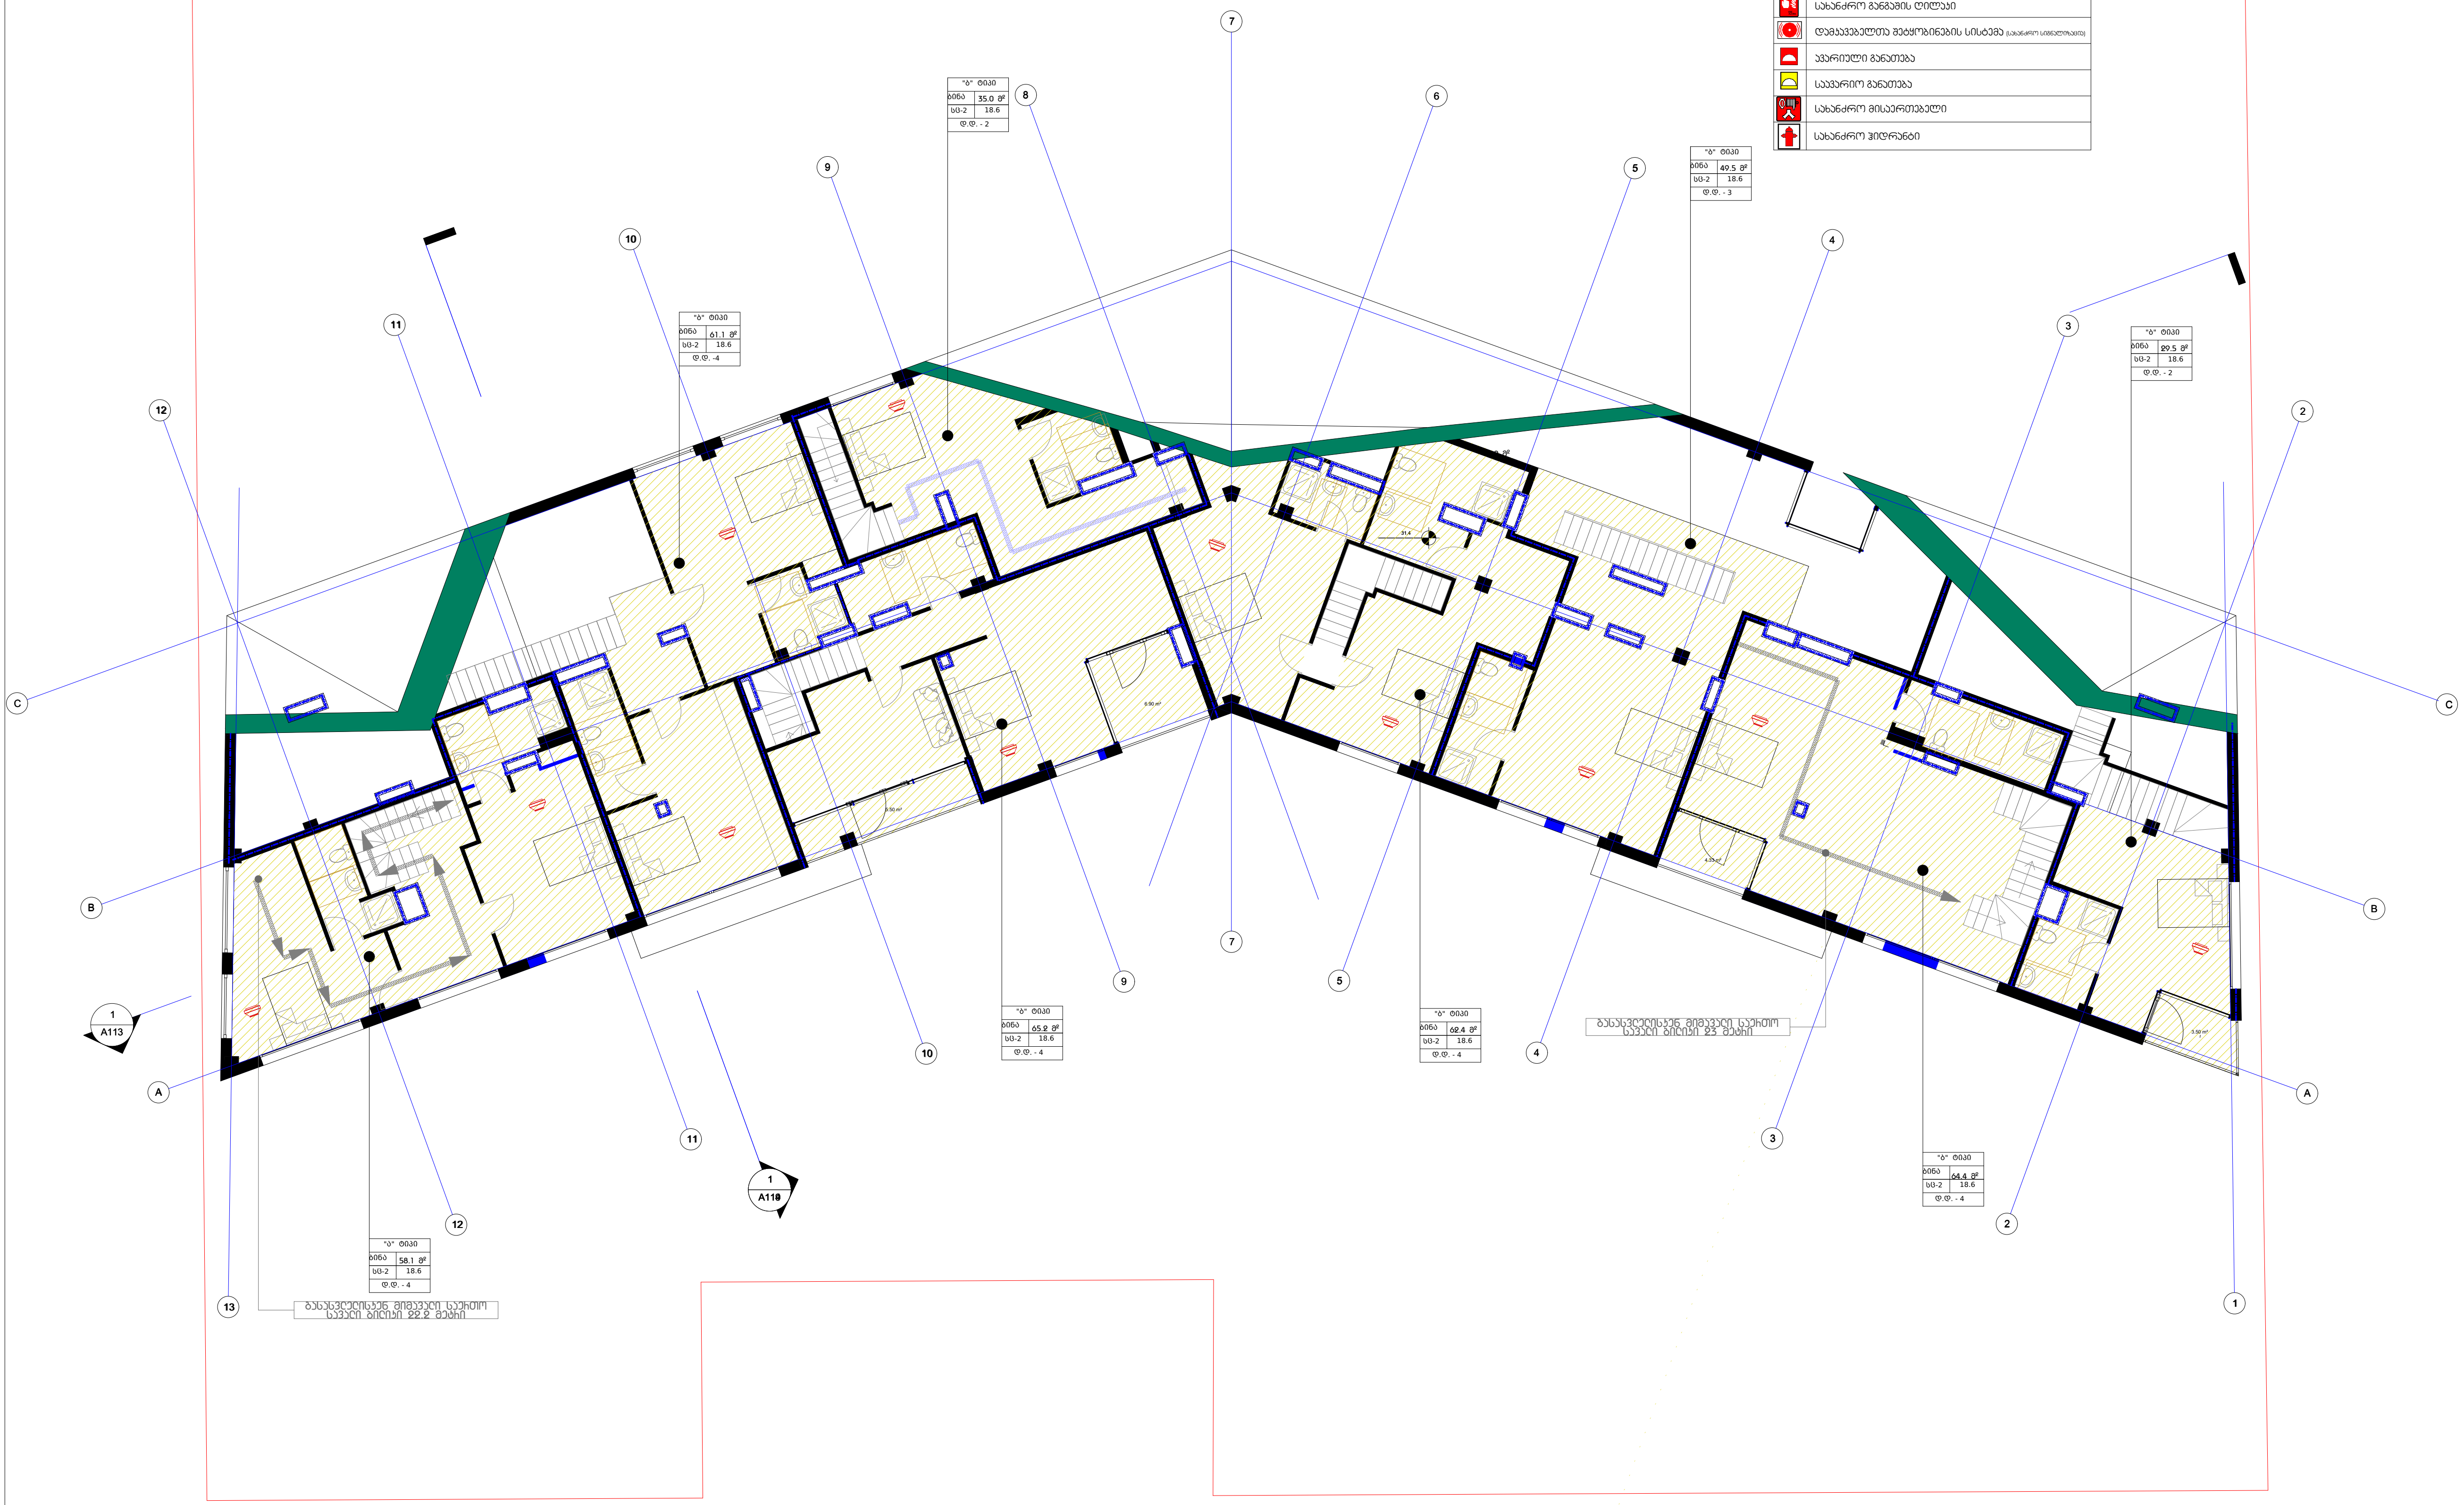

ICMA
IDEA CITY & MASSA

ობიექტის დასახელება / Project Title

იდეა ვარკეთილი - მრავალბინიანი საცხოვრებელი

Idea Varketili - Residential Building

მისამართი / Address

თბილისი, თვალჭრელიძის ქუჩა / Tbilisi, Tvalchrelidze Street

დამკვეთი / Client

იდეა სითი / Idea City

სტადია / Stage

პროექტირება / Design

თარიღი / Date 04.06.2024

კომპ. დირექტორი / Firm Director

ილია გიორგაძე / Ilia Giorgadze

მთავარი არქიტექტორი / Head Architect

ვახტანგ კასრელი / Vakhtang Kasreli

არქიტექტორი / Architect

გიორგი აბაშიძე, გიორგი მუზაშვილი, ლიკა ცინაძე / Giorgi Abashidze, Giorgi Muzashvili, Lika Tsinadze

საავტორო უფლება / Copyright შპს აისიემეი

ნახაზის დასახელება / Drawing Title

-2 სართულის გეგმა

A1 | **მასშტაბი / Scale** 1 : 100

ჭრილი 1-1

მასშტაბი 1:300

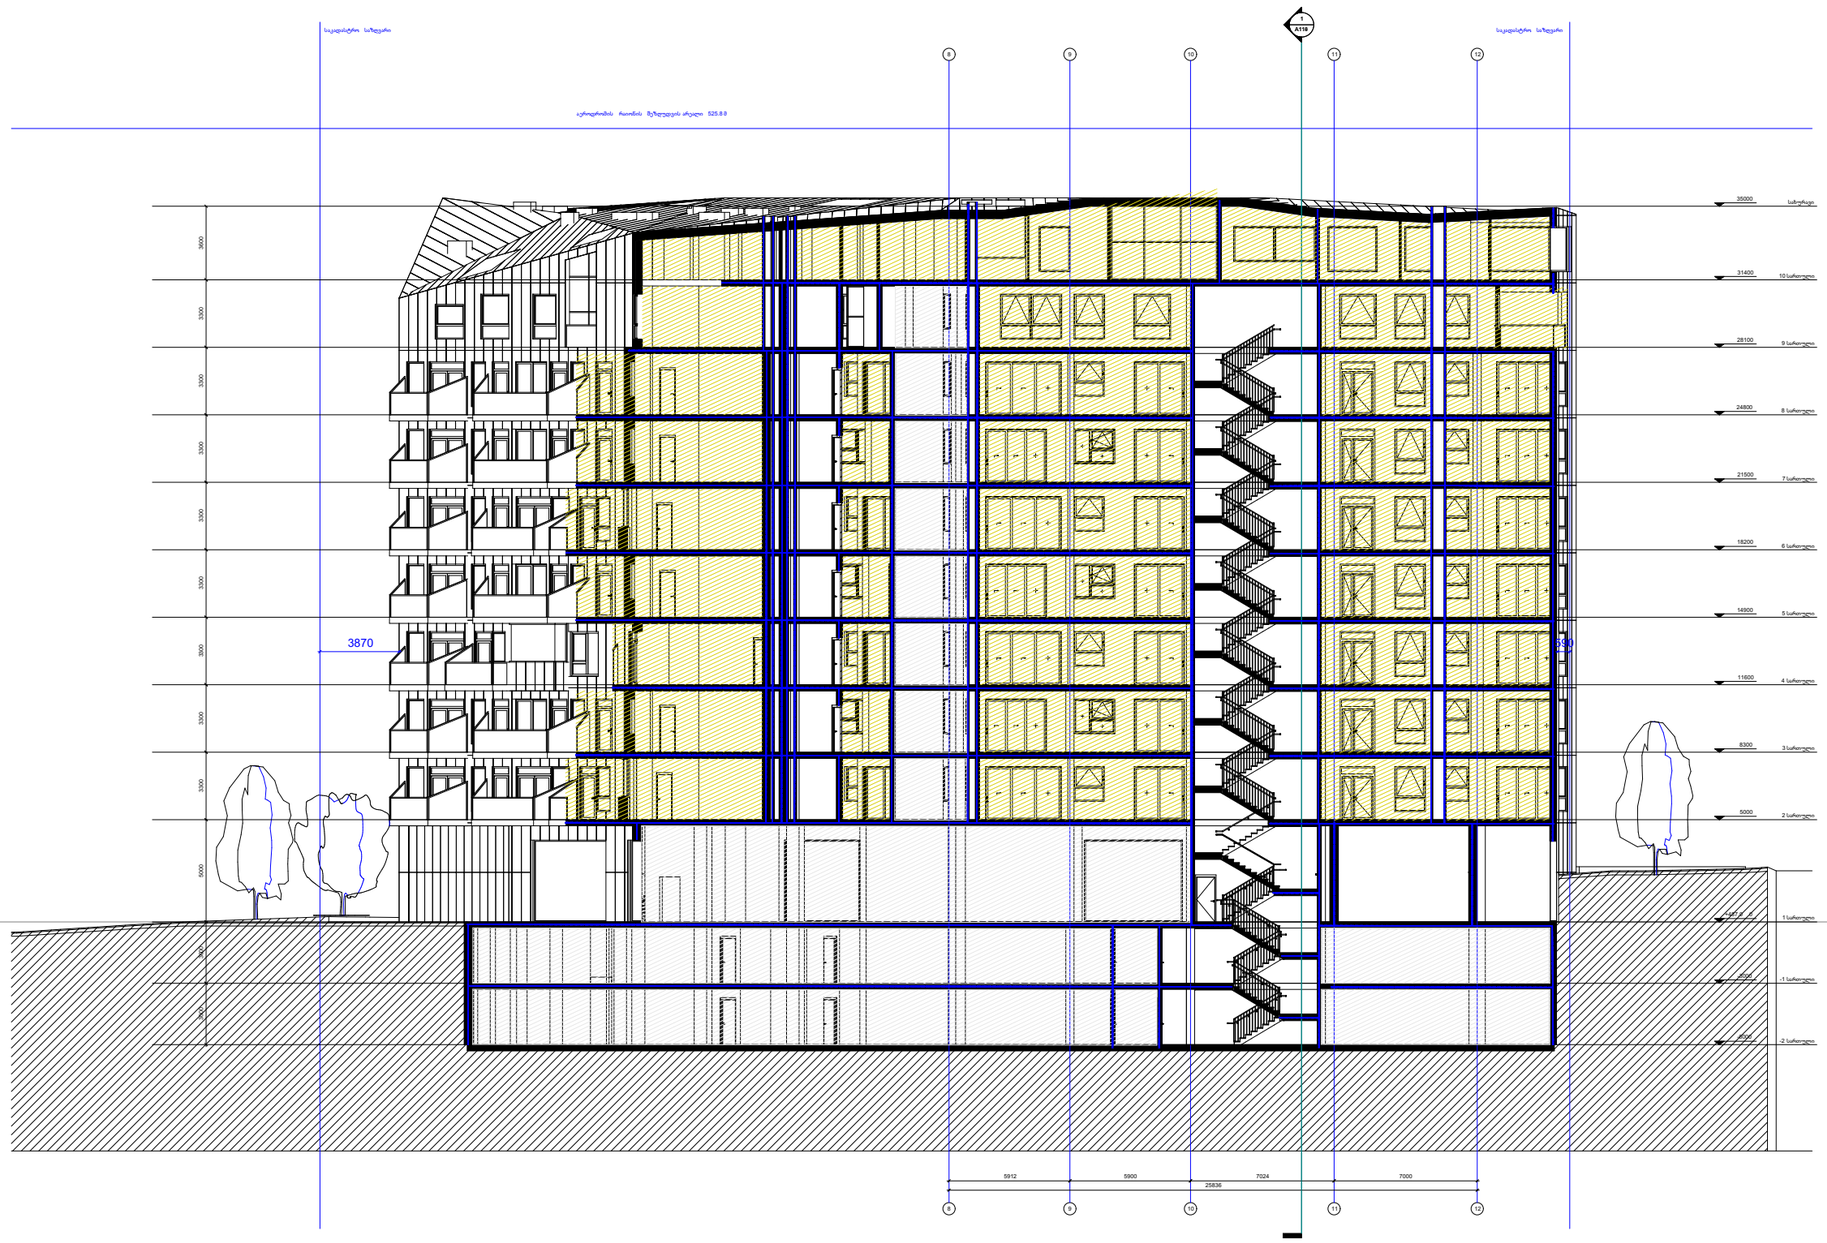

ICMA

IDEA CITY & MASSA

ობიექტის დასახელება / Project Title

იდეა ვარკეთილი - მრავალბინიანი საცხოვრებელი

Idea Varketili - Residential Building

მისამართი / Address

თბილისი, თვალჭრელიძის ქუჩა / Tbilisi, Tvalchrelidze Street

დამკვეთი / Client

იდეა სითი / Idea City

სტადია / Stage

პროექტირება / Design

თარიღი / Date 04.06.2024

კომპ. დირექტორი / Firm Director

ილია გიორგაძე / Ilia Giorgadze

მთავარი არქიტექტორი / Head Architect

ვახტანგ ქასრელი / Vakhtang Kasreli

არქიტექტორი / Architect

გიორგი აბაშიძე, გიორგი მუზაშვილი, ლიკა ცინაძე / Giorgi Abashidze, Giorgi Muzashvili, Lika Tsinadze

საავტორო უფლება / Copyright შპს აისიემეი

ნახაზის დასახელება / Drawing Title

-2 სართულის გეგმა

A1 | **მასშტაბი / Scale** 1 : 100

ჭრილი 2-2

მასშტაბი 1:300

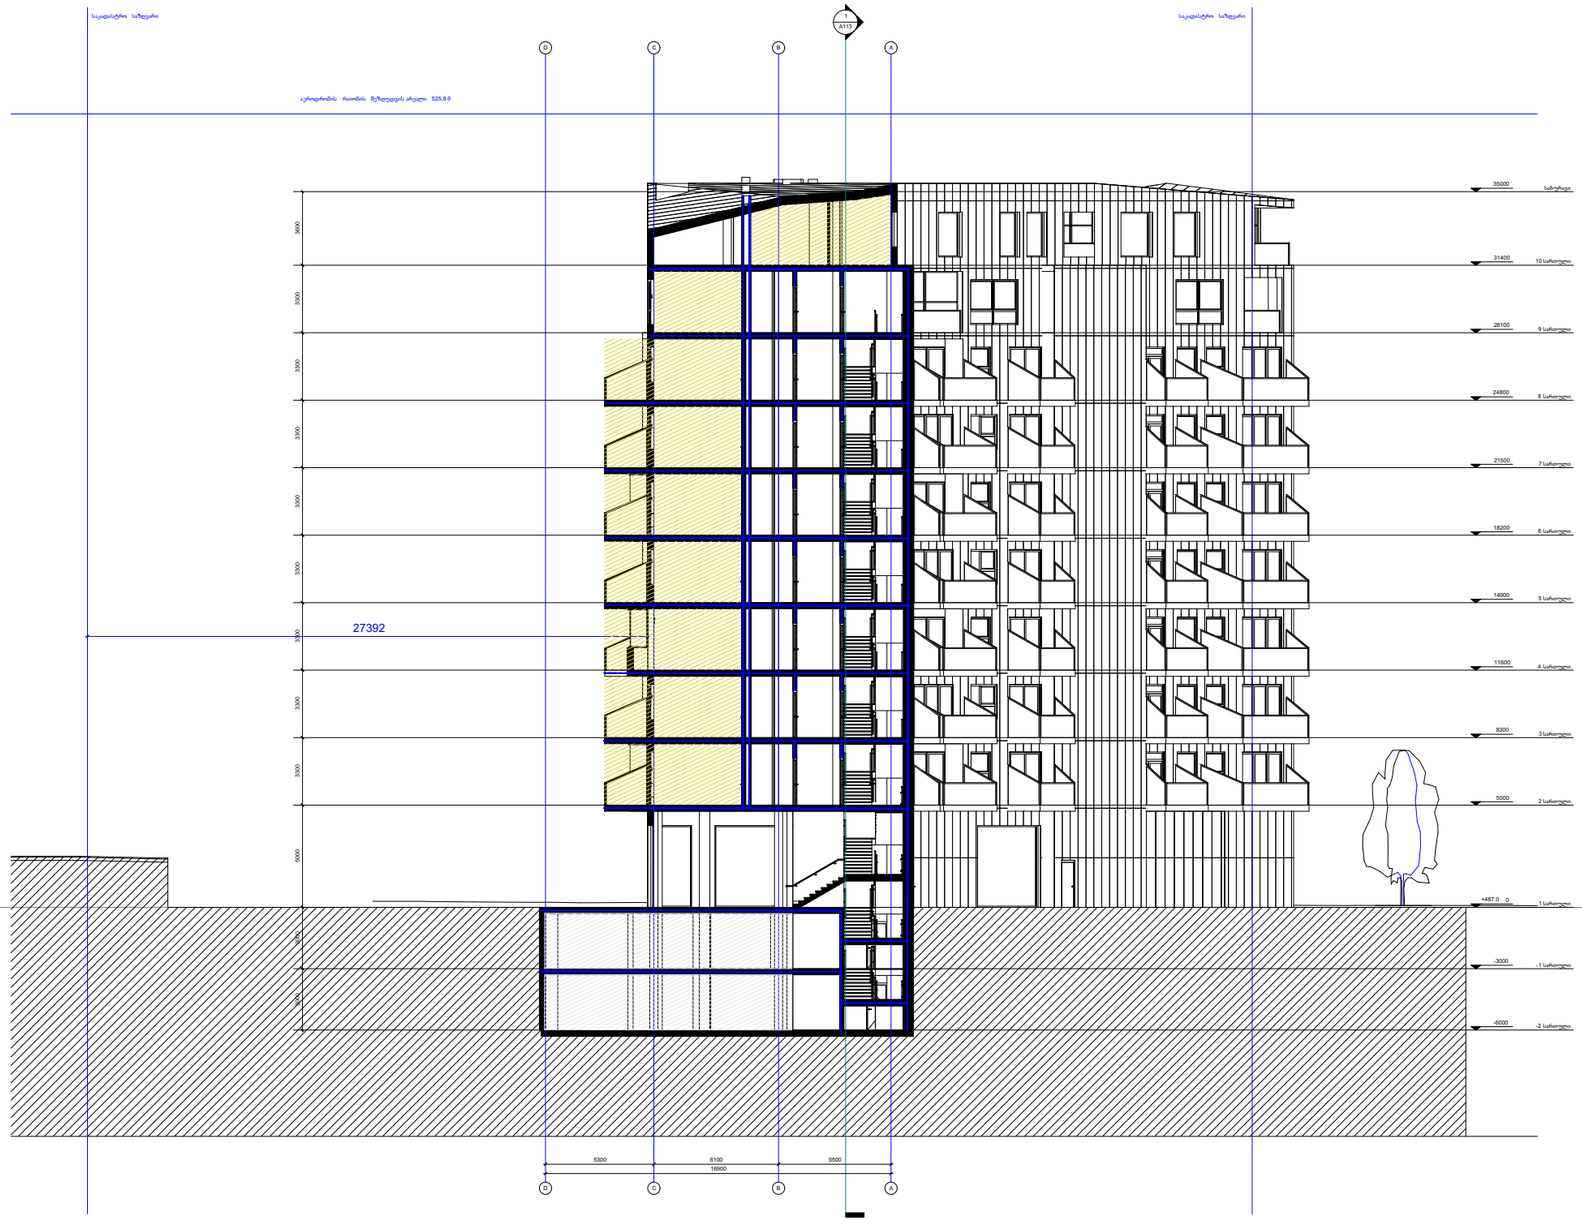

ICMA
IDEA CITY & MASSA

ობიექტის დასახელება / Project Title

იდეა ჯარჯეთილი - მრავალბინიანი საცხოვრებელი

Idea Varketili - Residential Building

მისამართი / Address

თბილისი, თვალჭრელიძის ქუჩა / Tbilisi, Tvalchrelidze Street

დამკვეთი / Client

იდეა სითი / Idea City

სტადია / Stage

პროექტირება / Design

თარიღი / Date 04.06.2024

კომპ. დირექტორი / Firm Director

ილია გიორგაძე / Ilia Giorgadze

მთავარი არქიტექტორი / Head Architect

ვახტანგ კასრელი / Vakhtang Kasreli

არქიტექტორი / Architect

გიორგი აბაშიძე, გიორგი მუზაშვილი, ლიკა ცინაძე / Giorgi Abashidze, Giorgi Muzashvili, Lika Tsinadze

საავტორო უფლება / Copyright შპს აისიემეი

ნახაზის დასახელება / Drawing Title

-2 სართულის გეგმა

A1 | **მასშტაბი / Scale** 1 : 100

ჯ-1

კარი ზღურბლის
გარეშე მიმხურავით

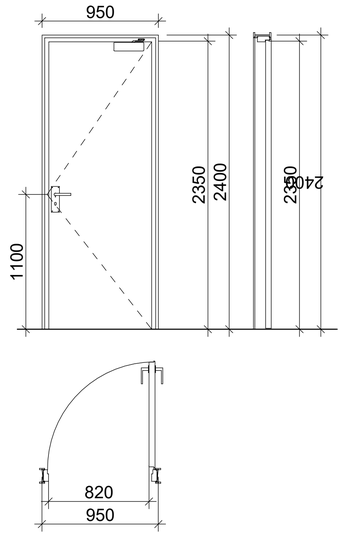

ჯ-2

კარი ზღურბლით
მიმხურავის გარეშე

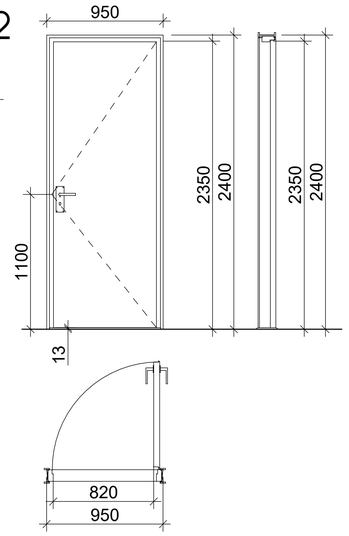

ჯ-3

კარი ზღურბლისა და
მიმხურავის გარეშე

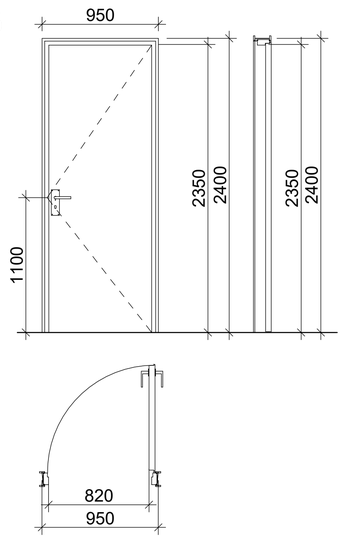

ზღურბლი მ. 1:1



მასშტაბი: 1:25

შენიშვნები:

- კარის ზედაპირი უნდა იყოს გლუვი იატაკიდან მინიმუმ 250 მმ-ის სიმაღლეზე.
- სახელურები, ჩამოსაწევი სახელურები, საკეტები, რაზები და მისაწვდომი კარის სხვა სამართავები ისეთი ფორმის იქნება, რომ ადვილად შეიძლებოდეს ერთი ხელით მოჭიდება და მის ასამუშავებლად საჭირო არ იქნება მაგრად მოჭიდება, წვალება ან მაჯის ტრიალი.
- დახურული კარის კავეულის გასაღები ნაწილები და დახურული კარის კავეულის გასაღები ნაწილები და გაღებისათვის განკუთვნილი ძალა შესაბამისობაში იქნება შემდეგთან:
  1. წინიდან მისაწვდომობისას, გამოწევით ან მიწოლით გაღებადი, არაუმეტეს 66.7 ნიუტონი.
  2. ბრუნვითი მოძრაობით გასაღები, არაუმეტეს 315 ნიუტონი სმ.
- **გასასვლელის კომპონენტებს (გზა-კიბე და ვესტიბიული) ემსახურება მიმხურავით აღჭურვილი კარები.**
- კარის მიმხურავები ისე მოეწყობა, რომ 90 გრადუსით, ღია მდგომარეობიდან 12 გრადუსით გაღებულ მდგომარეობამდე კარის მისახურად საჭირო დრო არაუმცირეს 5 წამი იქნება.
- კარის ზამბარიანი ანჯამები ისე მოეწყობა, რომ 70 გრადუსით ღია მდგომარეობიდან დახურულ მდგომარეობამდე კარი არაუმცირეს 1.5 წამში გადავა.
- ცეცხლმედეგი კარისგან განსხვავებული კარის მიწოლით ან გამოწევით გაღებისათვის საჭირო ძალა შესაბამისობაში იქნება შემდეგთან:
  1. შენობაში განთავსებული ანჯამიანი კარი: არაუმეტეს 22.2 ნიუტონი.
- კარებების ცეცხლმედეგობა მითითებულია ხანძარსაწინააღმდეგო გეგმებზე.
- კარებების გაღების მიმართულება მითითებულია გეგმებზე.
- კერის ზღურბლი მითითბულია გეგმებზე.
- არცერთი კარის სუფთა სიმაღლე არ იქნება 2,05 მეტრზე ნაკლები.

ICMA
IDEA CITY & MASSA

ობიექტის დასახელება / Project Title

იდეა ვარკეთილი - მრავალბინიანი საცხოვრებელრი

Idea Varketili - Residential Building

მისამართი / Address

თბილისი, თვალჭრელიძის ქუჩა / Tbilisi, Tvalchrelidze Street

დამკვეთი / Client

იდეა სითი / Idea City

სტადია / Stage

პროექტირება / Design

თარიღი / Date 04.06.2024

კომპ. დირექტორი / Firm Director

ილია გიორგაძე / Ilia Giorgadze

მთავარი არქიტექტორი / Head Architect

ვახტანგ კასრელი / Vakhtang Kasreli

არქიტექტორი / Architect

გიორგი აბაშიძე, გიორგი მუზაშვილი, ლიკა ცინაძე / Giorgi Abashidze, Giorgi Muzashvili, Lika Tsinadze

საავტორო უფლება / Copyright შპს აისიემეი

ნახაზის დასახელება / Drawing Title

კარი

A1 | **მასშტაბი / Scale** 1 : 25

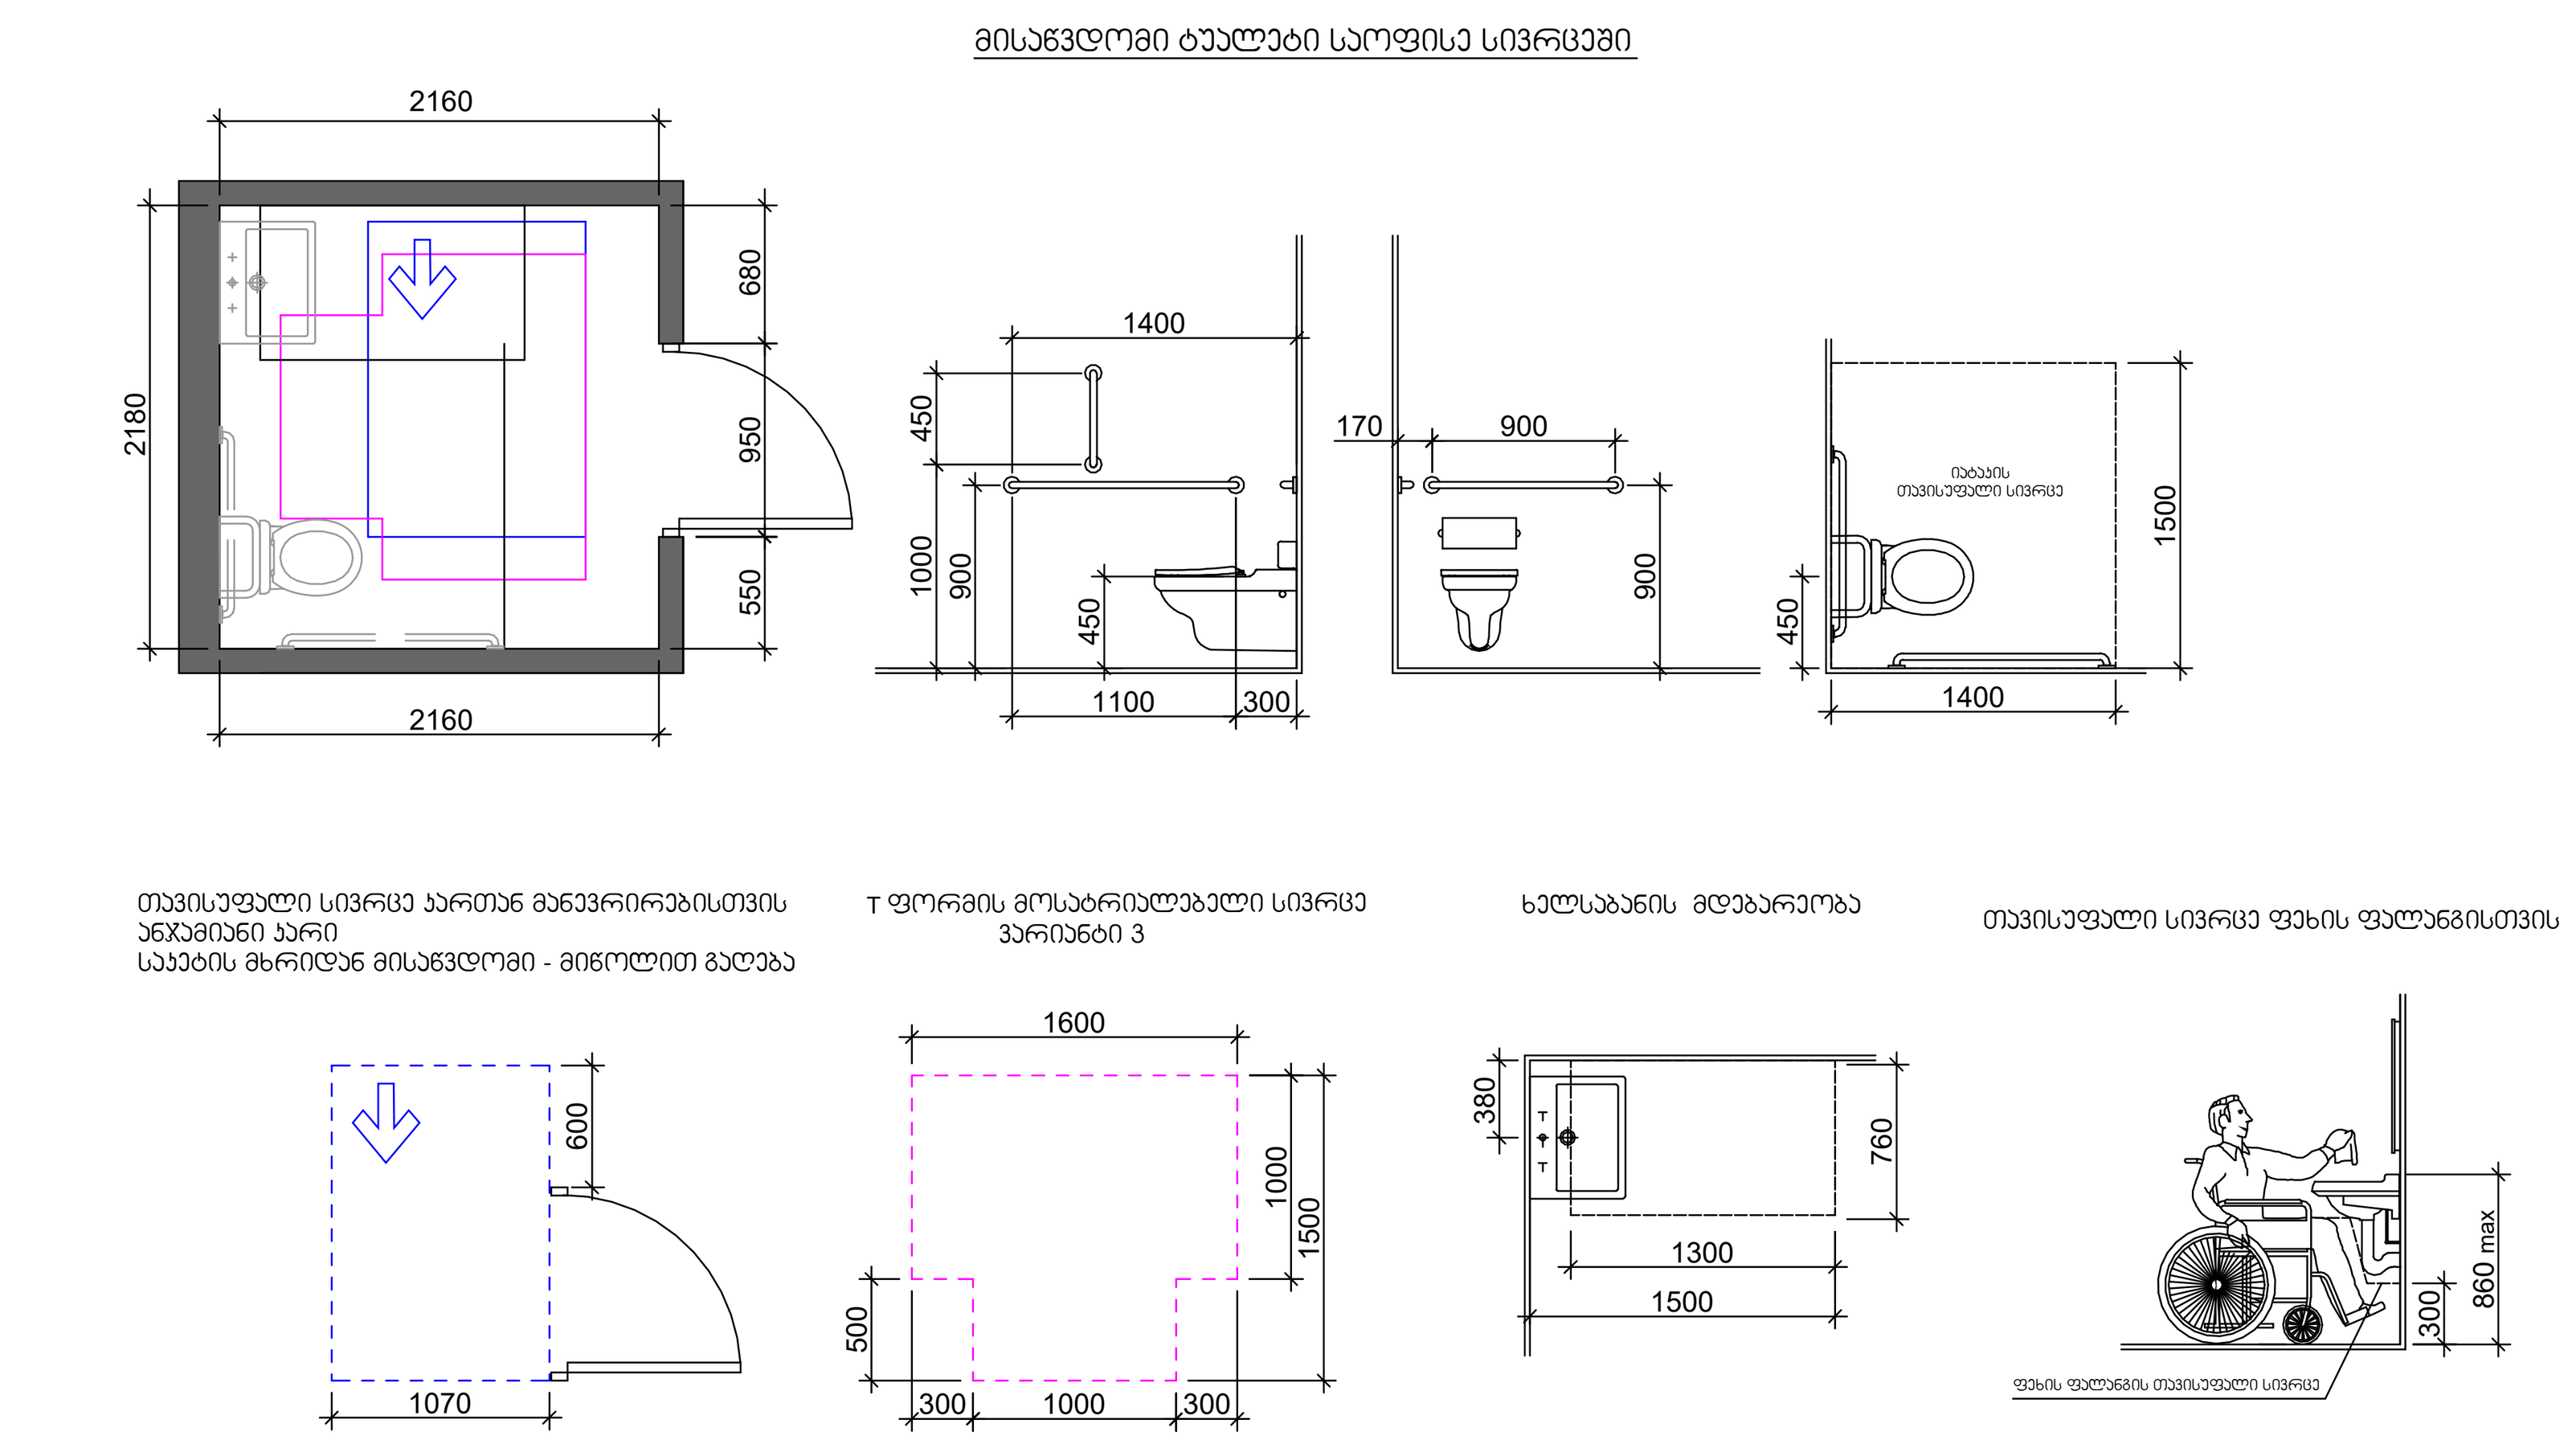

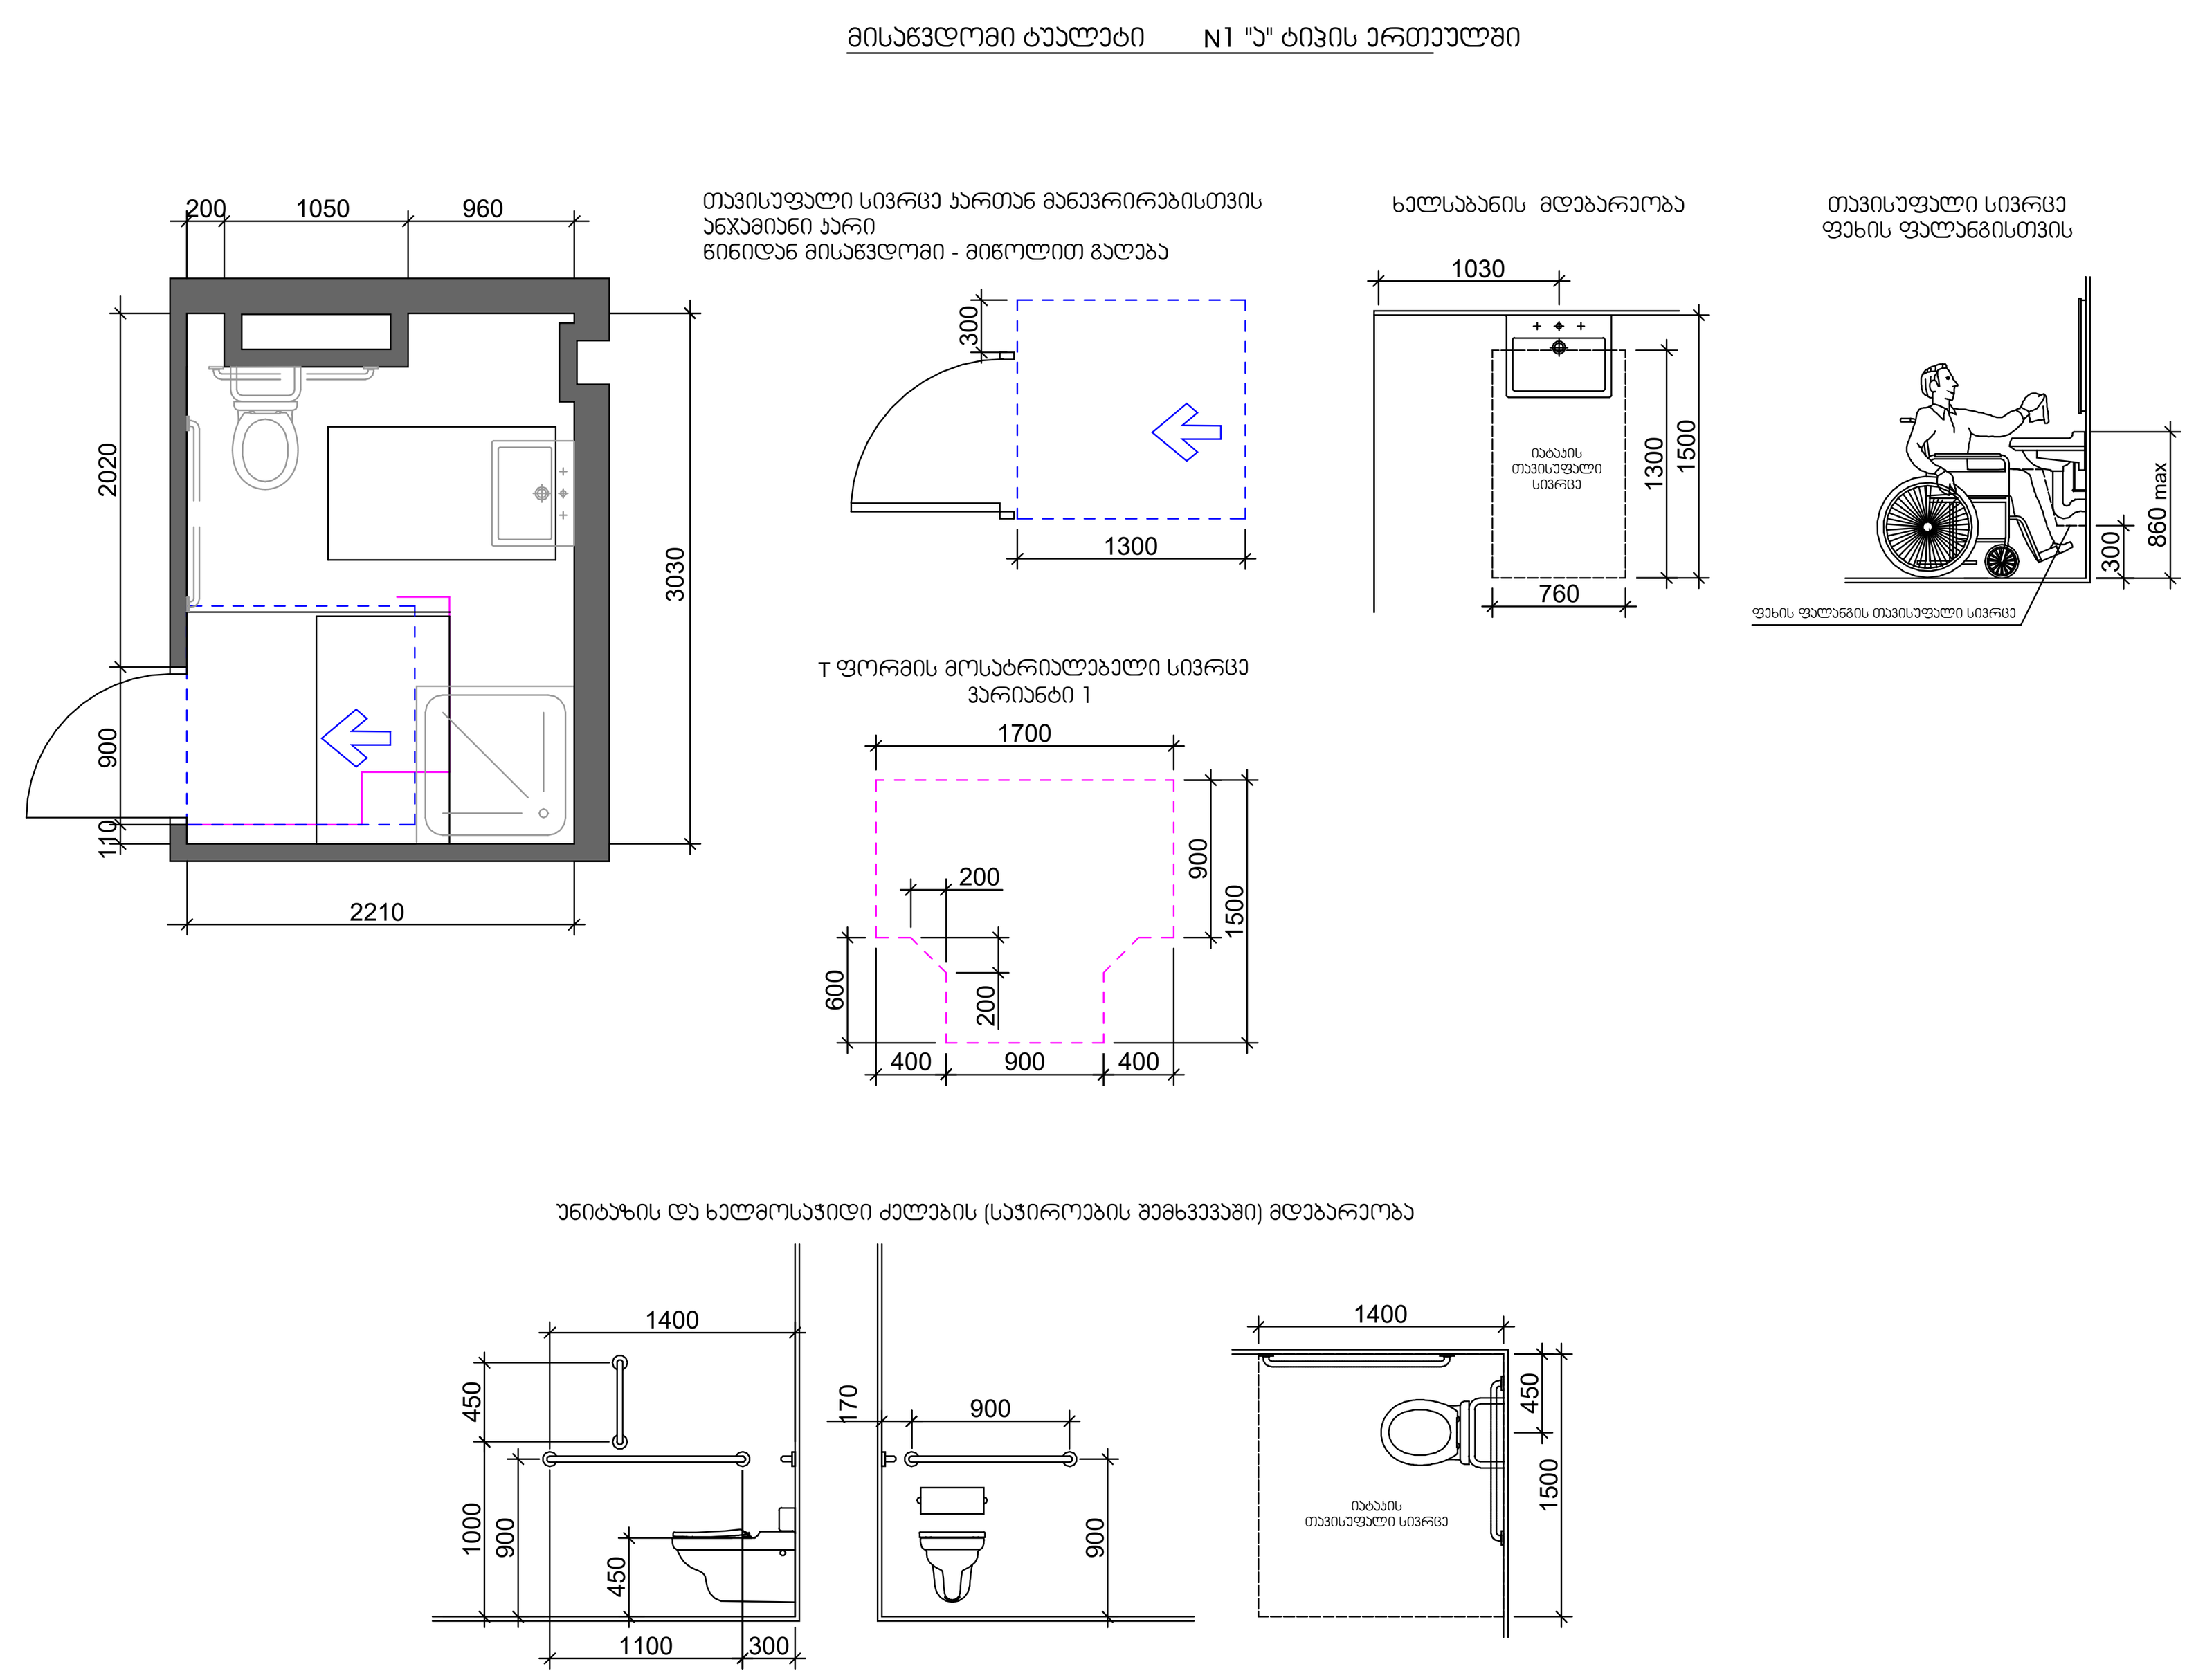

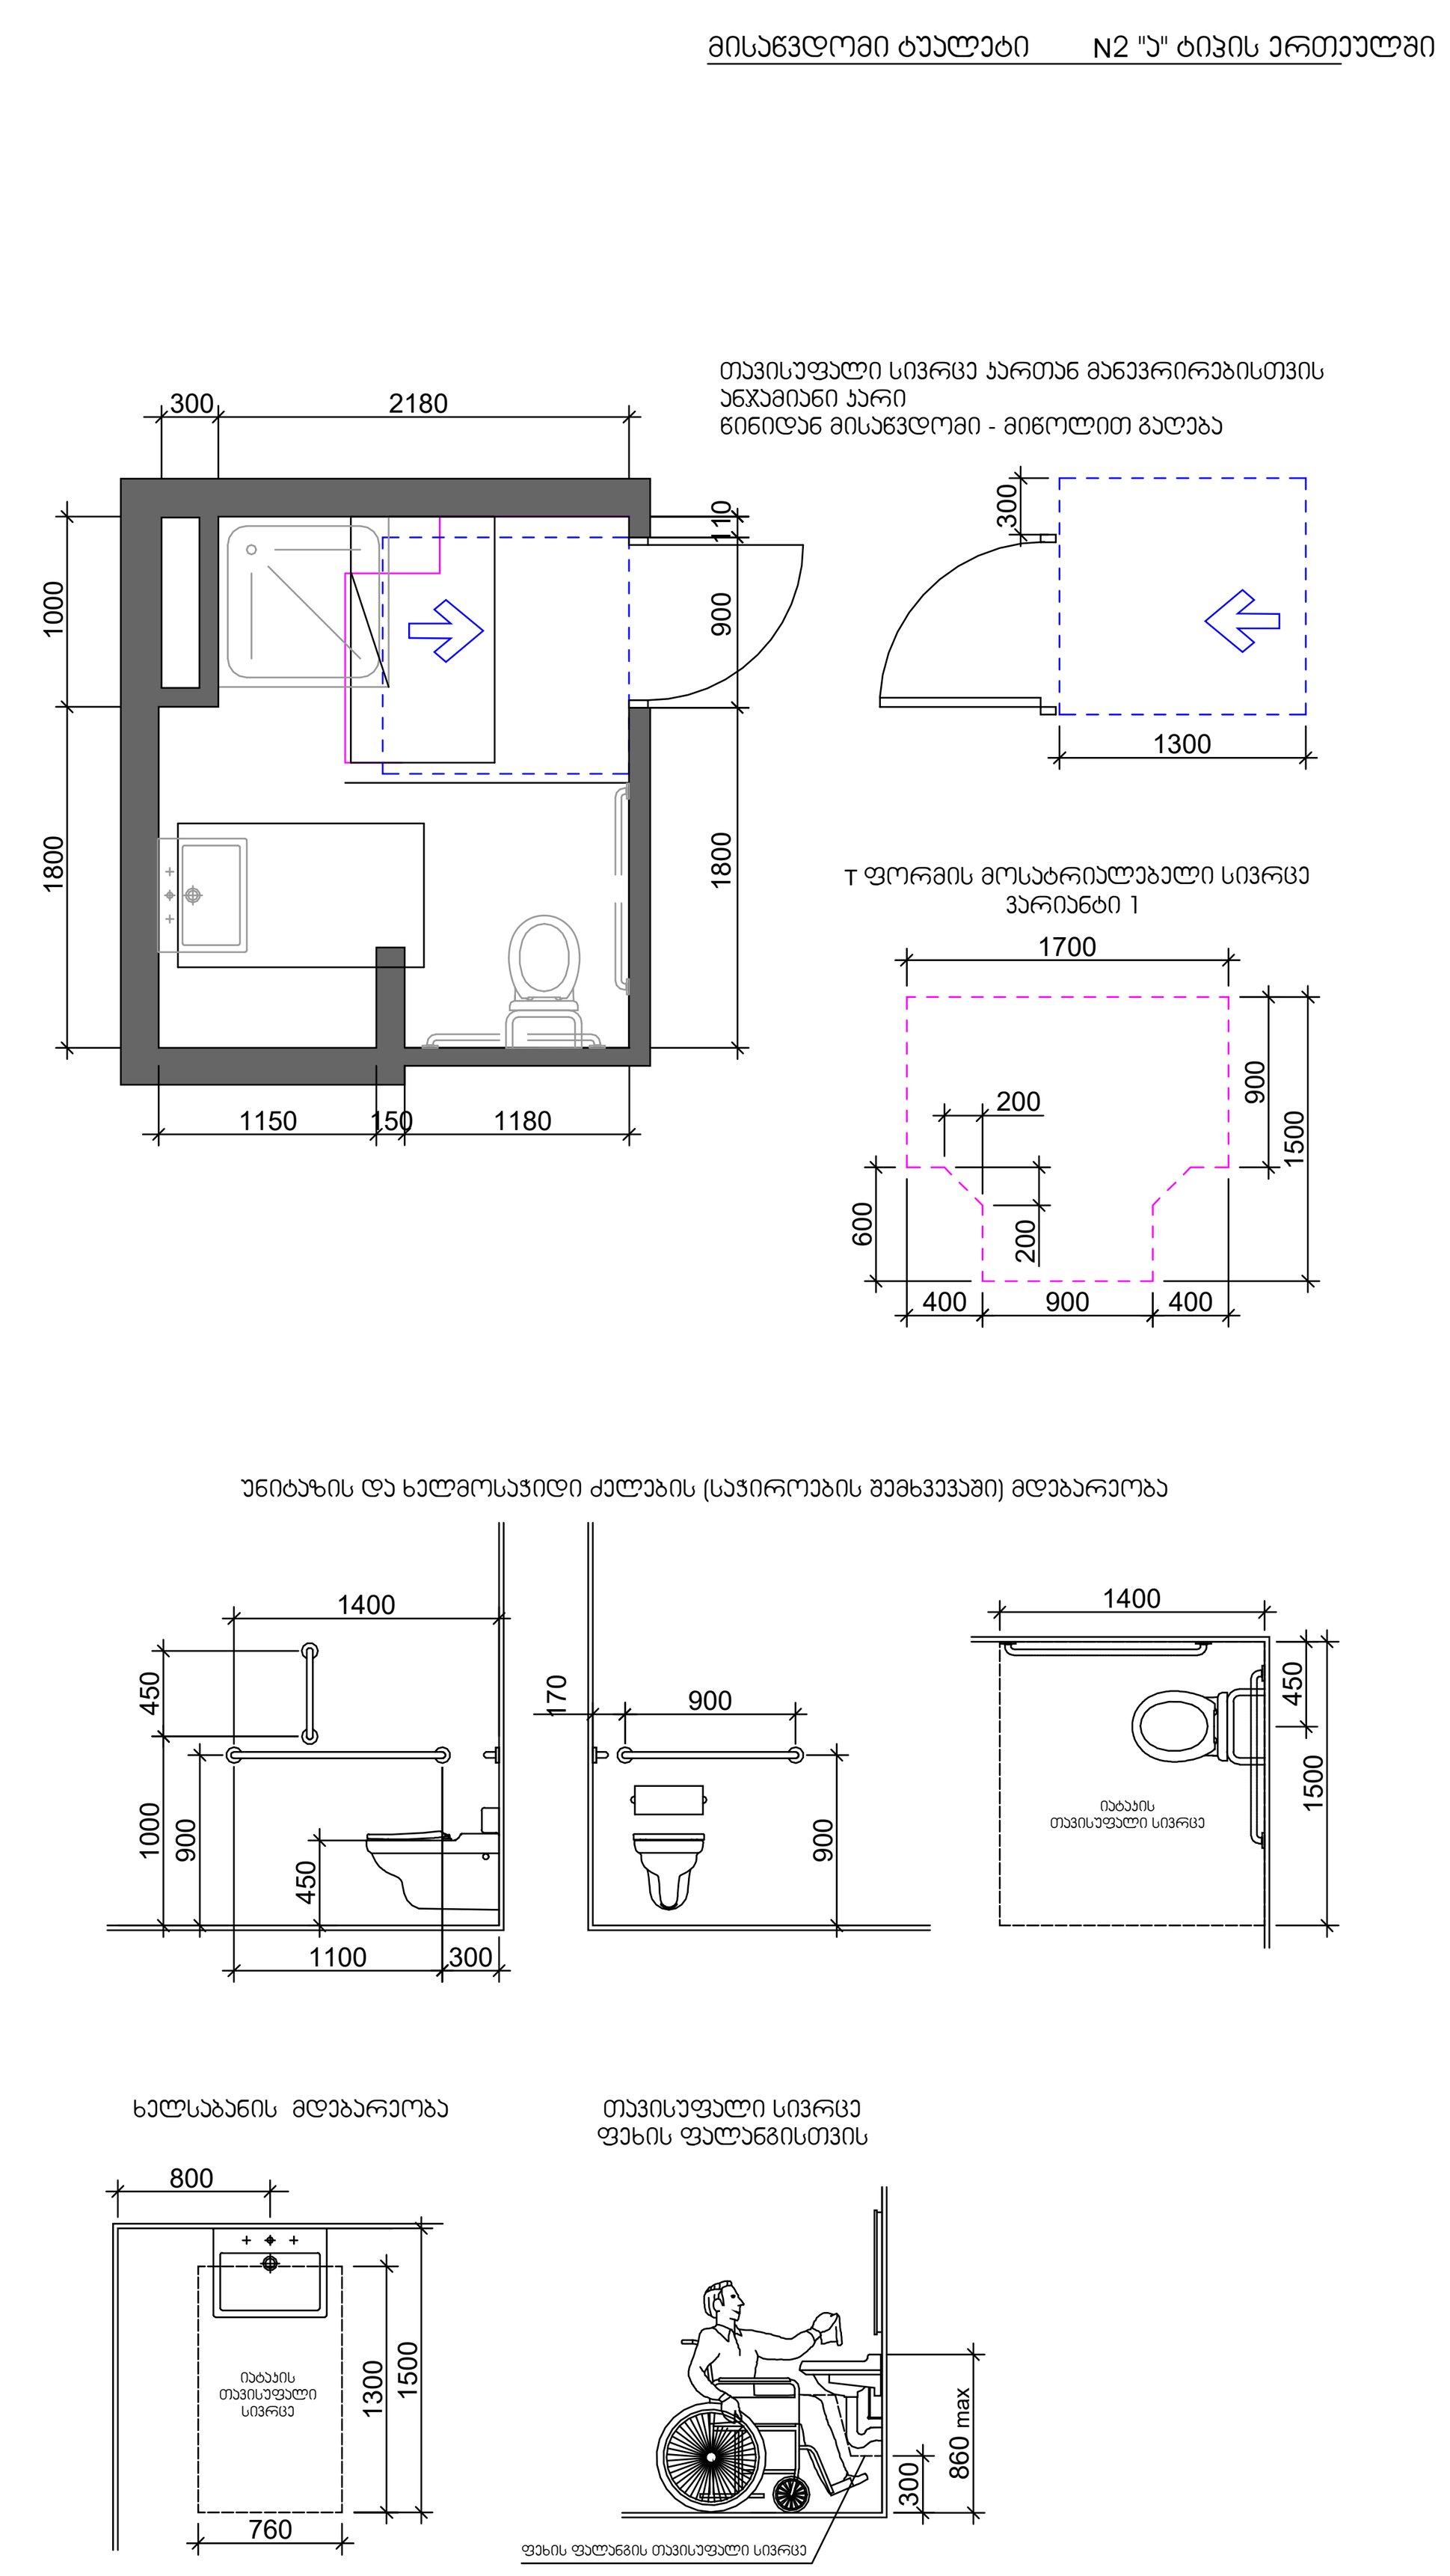

მასშტაბი: 1:50

შენიშვნები:

"ა" ტიპის ერთეულში ხემოსაჭიდი ძელები დამაგრდება საჭიროების შემთხვევაში

ICMA
IDEA CITY & MASSA

ობიექტის დასახელება / Project Title

იდეა ვარკეთილი - მრავალბინიანი საცხოვრებელი

Idea Varketili - Residential Building

მისამართი / Address

თბილისი, თვალჭრელიძის ქუჩა / Tbilisi, Tvalchrelidze Street

დამკვეთი / Client

იდეა სითი / Idea City

სტადია / Stage

პროექტირება / Design

თარიღი / Date 04.06.2024

კომპ. დირექტორი / Firm Director

ილია გიორგაძე / Ilia Giorgadze

მთავარი არქიტექტორი / Head Architect

ვახტანგ კასრელი / Vakhtang Kasreli

არქიტექტორი / Architect

გიორგი აბაშიძე, გიორგი მუზაშვილი, ლიკა ცინაძე / Giorgi Abashidze, Giorgi Muzashvili, Lika Tsinadze

საავტორო უფლება / Copyright შპს აისიემეი

ნახაზის დასახელება / Drawing Title

მისაწვდომი ტუალეტები

A1 | **მასშტაბი / Scale** 1 : 50

ორმხრივი კავშირის გამოყენების წესები,
ნიშანი უნდა გაიკრას თავშესაფრის ფართობებთან

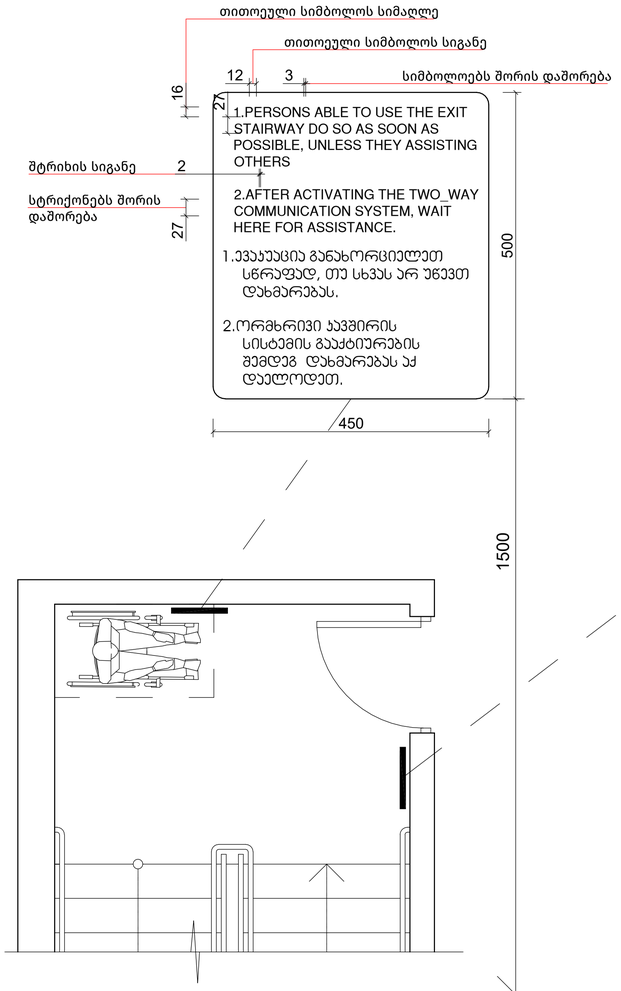

გზა-კიბის ამოსაცნობის ნიშანი,
გზა-კიბის საზღვრებში,
დერეფანში გამავალი კარის საკეტის მომიჯნავედ

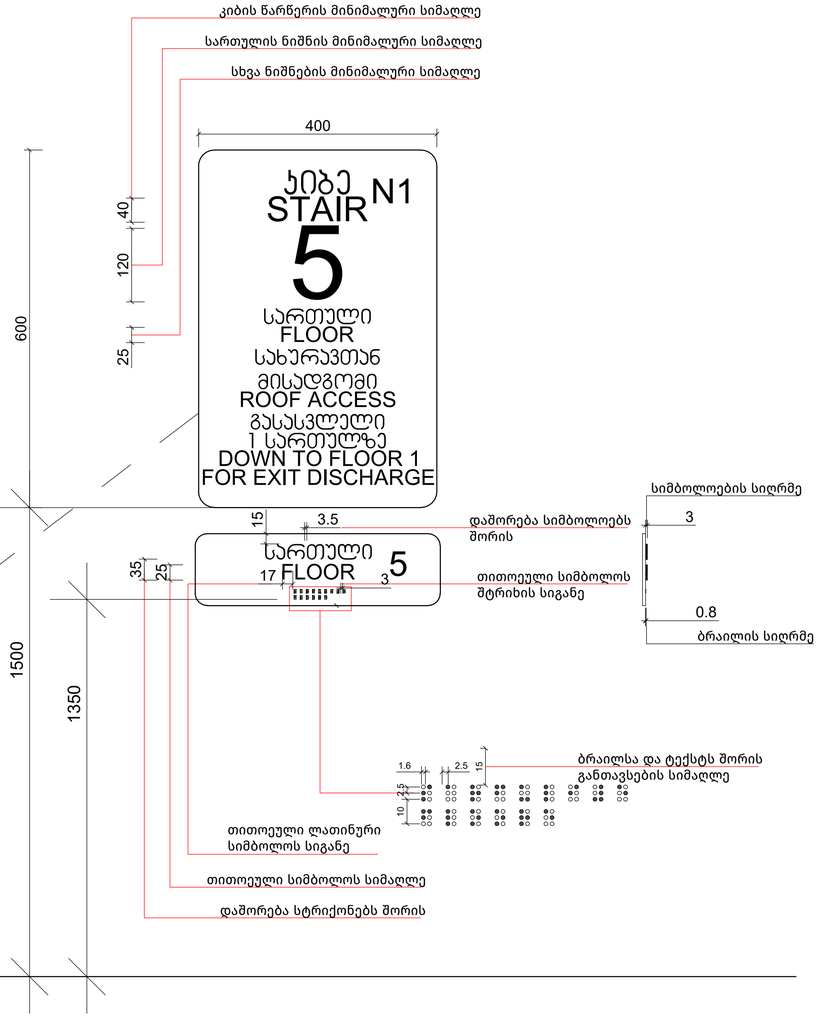

მასშტაბი: 1:5

ICMA
IDEA CITY & MASSA

ობიექტის დასახელება / Project Title

იდეა ვარკეთილი - მრავალბინიანი საცხოვრებელრი

Idea Varketili - Residential Building

მისამართი / Address

თბილისი, თვალჭრელიძის ქუჩა / Tbilisi, Tvalchrelidze Street

დამკვეთი / Client

იდეა სითი / Idea City

სტადია / Stage

პროექტირება / Design

თარიღი / Date 04.06.2024

კომპ. დირექტორი / Firm Director

ილია გიორგაძე / Ilia Giorgadze

მთავარი არქიტექტორი / Head Architect

ვახტანგ კასრელი / Vakhtang Kasreli

არქიტექტორი / Architect

გიორგი აბაშიძე, გიორგი მუზაშვილი, ლიკა ცინაძე / Giorgi Abashidze, Giorgi Muzashvili, Lika Tsinadze

საავტორო უფლება / Copyright შპს აისიემეი

ნახაზის დასახელება / Drawing Title

კიბის ნიშანი

A1 | **მასშტაბი / Scale** 1 : 5

ნიშანი პიქტოგრამებით, ამობურცული ნიშნებითა და ბრაილით
განთავსდება
მისაწვდომ ტუალეტებთან კარის მომიჯნავედ

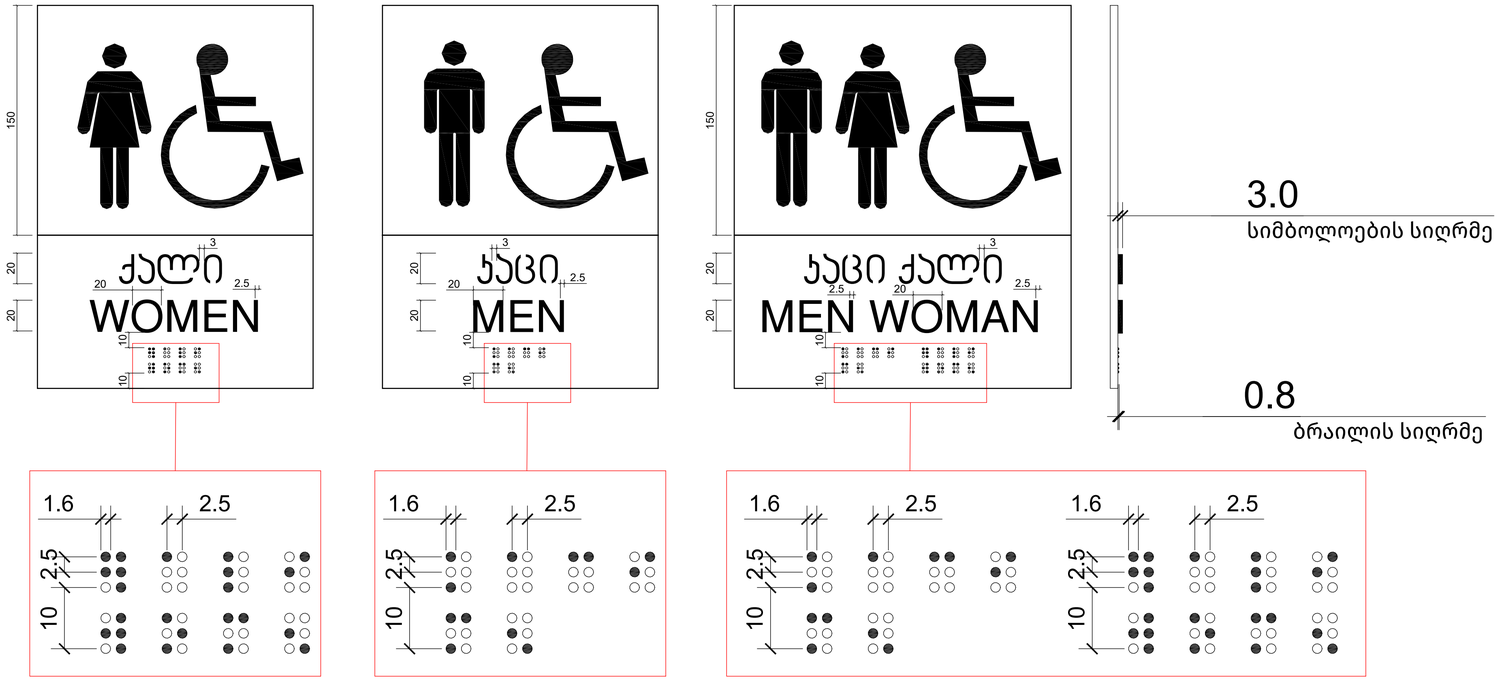

მასშტაბი: 1:2

ICMA
IDEA CITY & MASSA

ობიექტის დასახელება / Project Title

იდეა ვარკეთილი - მრავალბინიანი საცხოვრებელი

Idea Varketili - Residential Building

მისამართი / Address

თბილისი, თვალჭრელიძის ქუჩა / Tbilisi, Tvalchrelidze Street

დამკვეთი / Client

იდეა სითი / Idea City

სტადია / Stage

პროექტირება / Design

თარიღი / Date 04.06.2024

კომპ. დირექტორი / Firm Director

ილია გიორგაძე / Ilia Giorgadze

მთავარი არქიტექტორი / Head Architect

ვახტანგ კასრელი / Vakhtang Kasreli

არქიტექტორი / Architect

გიორგი აბაშიძე, გიორგი მუზაშვილი, ლიკა ცინაძე / Giorgi Abashidze, Giorgi Muzashvili, Lika Tsinadze

საავტორო უფლება / Copyright შპს აისიემეი

ნახაზის დასახელება / Drawing Title

მისაწვდომი ნიშნები

A1 | **მასშტაბი / Scale** 1 : 2

გასასვლელის განათებული ნიშანი

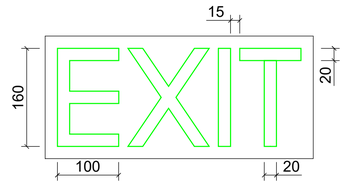

განათებული ნიშანი თავშესაფრის ფართობთან მიმავალ კართან

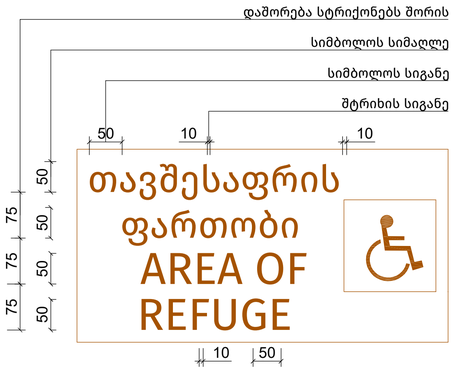

ნიშანი ამობურცული სიმბოლოებით და ბრაილით გზა-კიბის შესასვლელთან და გარეთ გამავალ ყველა კართან

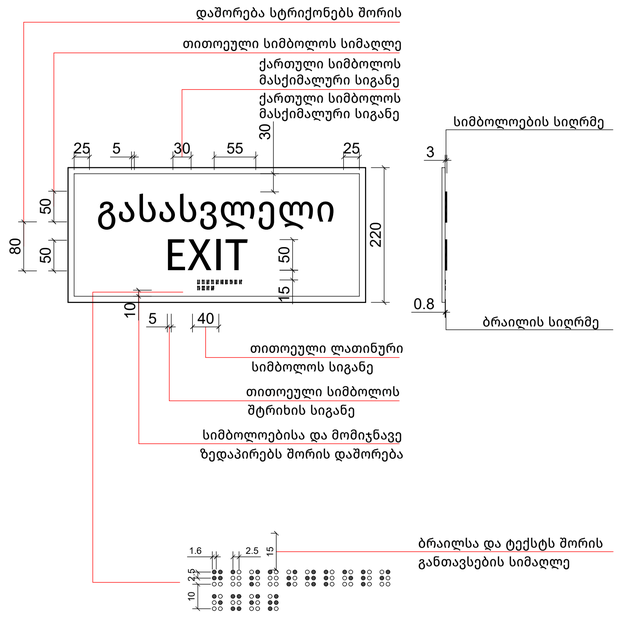

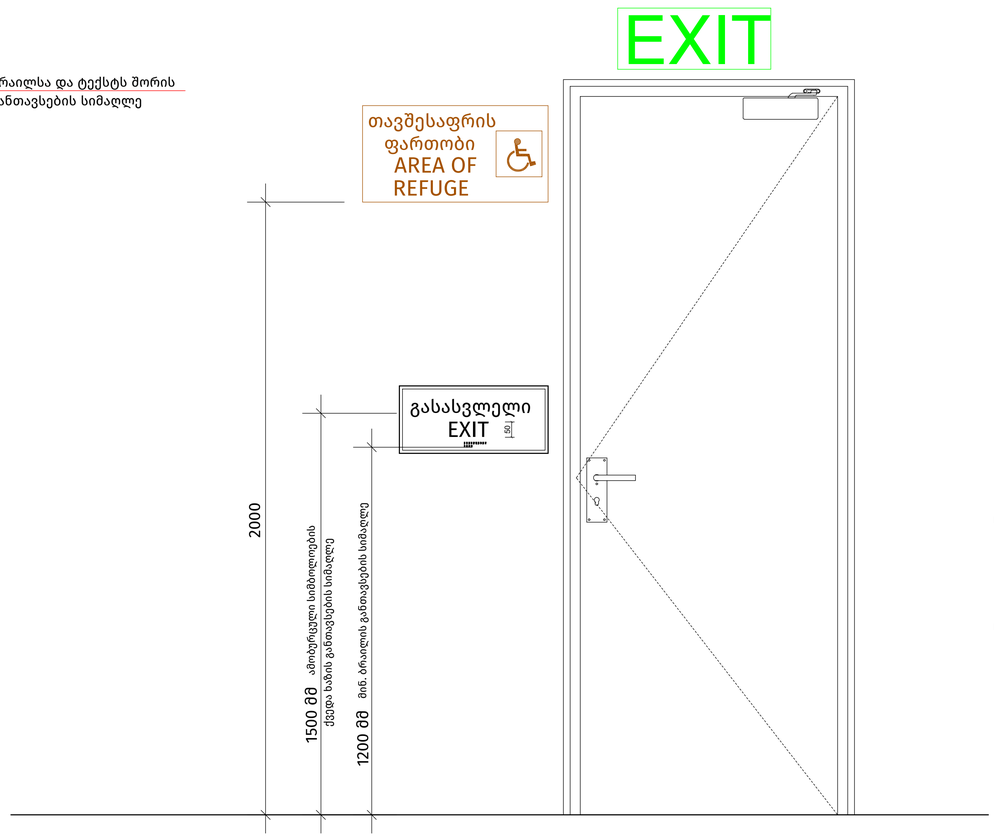

მასშტაბი: 1:10

ICMA
IDEA CITY & MASSA

ობიექტის დასახელება / Project Title
იდეა ვარკეთილი - მრავალბინიანი საცხოვრებელი

Idea Varketili - Residential Building

მისამართი / Address
თბილისი, თვალჭრელიძის ქუჩა / Tbilisi, Tvalchrelidze Street

დამკვეთი / Client
იდეა სითი / Idea City

სტადია / Stage
პროექტირება / Design

თარიღი / Date 04.06.2024

კომპ. დირექტორი / Firm Director
ილია გიორგაძე / Ilia Giorgadze

მთავარი არქიტექტორი / Head Architect
ვახტანგ კასრელი / Vakhtang Kasreli

არქიტექტორი / Architect
გიორგი აბაშიძე, გიორგი მუზაშვილი, ლიკა ცინაძე / Giorgi Abashidze, Giorgi Muzashvili, Lika Tsinadze

საავტორო უფლება / Copyright შპს აისიემეი

ნახაზის დასახელება / Drawing Title
გასასვლელი კარის დეტალი

A1 | **მასშტაბი / Scale** As indicated

სასწრაფო სამედიცინო დახმარების საერთაშორისო სიმბოლო
(სიცოცხლის ვარსკვლავი) განთავსდება ლიფტის ჩარჩოს ორივე მხარეს

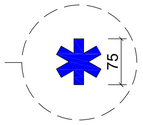

ნიშანი განთავსდება ლიფტის გამოსაძახებელ ღილაკთან

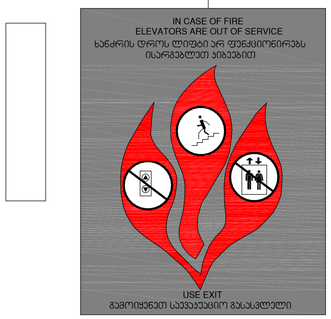

მასშტაბი: 1:5

ICMA
IDEA CITY & MASSA

ობიექტის დასახელება / Project Title

იდეა ვარკეთილი - მრავალბინიანი საცხოვრებელი

Idea Varketili - Residential Building

მისამართი / Address

თბილისი, თვალჭრელიძის ქუჩა / Tbilisi, Tvalchrelidze Street

დამკვეთი / Client

იდეა სითი / Idea City

სტადია / Stage

პროექტირება / Design

თარიღი / Date 04.06.2024

კომპ. დირექტორი / Firm Director

ილია გიორგაძე / Ilia Giorgadze

მთავარი არქიტექტორი / Head Architect

ვახტანგ კასრელი / Vakhtang Kasreli

არქიტექტორი / Architect

გიორგი აბაშიძე, გიორგი მუზაშვილი, ლიკა ცინაძე / Giorgi Abashidze, Giorgi Muzashvili, Lika Tsinadze

საავტორო უფლება / Copyright შპს აისიემეი

ნახაზის დასახელება / Drawing Title

საევაკუაციო ნიშანი

A1 | **მასშტაბი / Scale** 1 : 5

ნიშანი განთავსდება
გზა-კიბის საზღვრებში პარის მომიჯნავედ

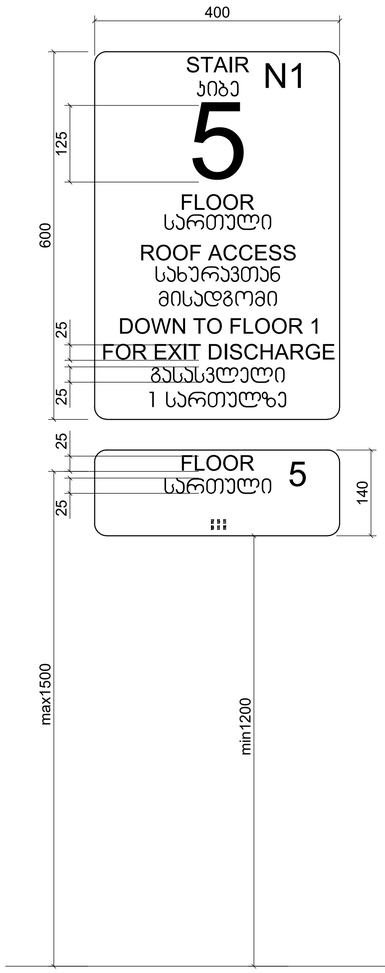

ნიშანი განთავსდება
გზა-კიბის საზღვრებში პარის მომიჯნავედ

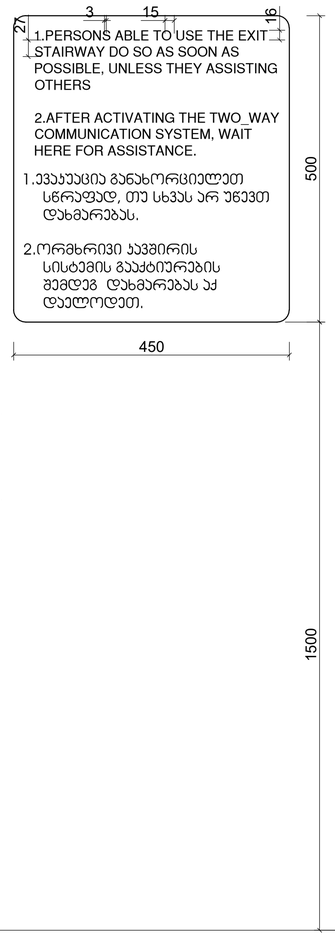

ნიშანი განთავსდება
გარე მისაწვდომ ავტოსადგომთან

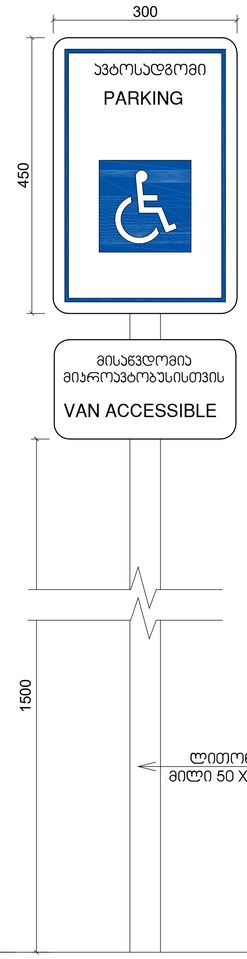

ნიშანი განთავსდება
შიგა მისაწვდომ ავტოსადგომთან

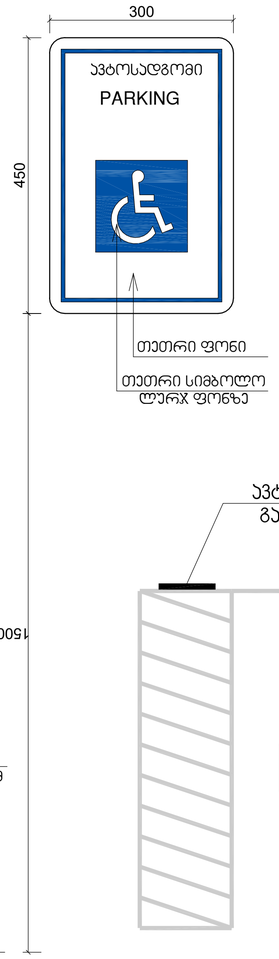

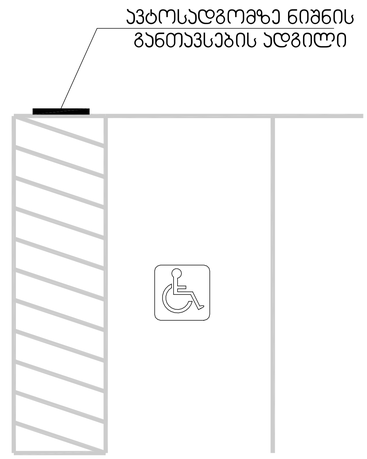

მასშტაბი: 1:5

ICMA
IDEA CITY & MASSA

ობიექტის დასახელება / Project Title

იდეა ვარკეთილი - მრავალბინიანი საცხოვრებელრი

Idea Varketili - Residential Building

მისამართი / Address

თბილისი, თვალჭრელიძის ქუჩა / Tbilisi, Tvalchrelidze Street

დამკვეთი / Client

იდეა სითი / Idea City

სტადია / Stage

პროექტირება / Design

თარიღი / Date 04.06.2024

კომპ. დირექტორი / Firm Director

ილია გიორგაძე / Ilia Giorgadze

მთავარი არქიტექტორი / Head Architect

ვახტანგ კასრელი / Vakhtang Kasreli

არქიტექტორი / Architect

გიორგი აბაშიძე, გიორგი მუზაშვილი, ლიკა ცინაძე / Giorgi Abashidze, Giorgi Muzashvili, Lika Tsinadze

საავტორო უფლება / Copyright შპს აისიემეი

ნახაზის დასახელება / Drawing Title

ავტოსადგომის ნიშნები

A1 | **მასშტაბი / Scale** 1 : 5