
ავტოსადგომის სართულის გეგმა

მასშტაბი 1:200

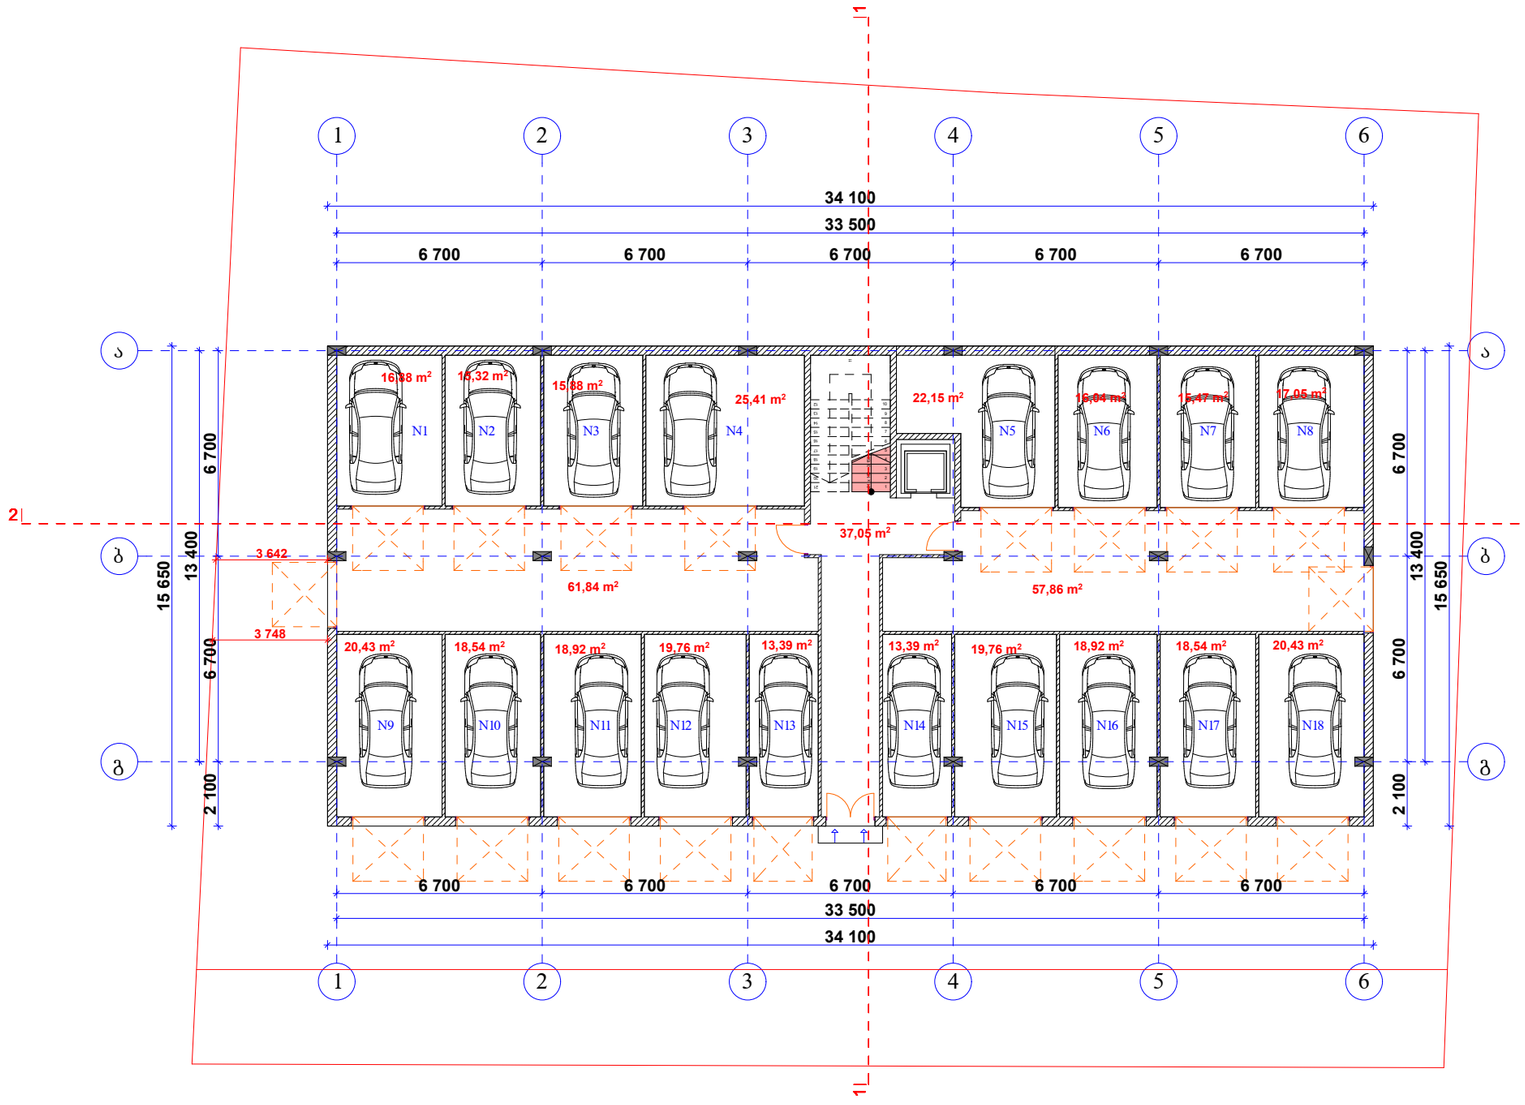

1 - ავტოფარეხის ფართი - 16.88 მ2

2 - ავტოფარეხის ფართი - 15.32 მ2

3 - ავტოფარეხის ფართი - 15.88 მ2

4 - ავტოფარეხის ფართი - 25.41 მ2

5 - ავტოფარეხის ფართი - 22.15 მ2

6 - ავტოფარეხის ფართი - 16.04 მ2

7 - ავტოფარეხის ფართი - 15.47 მ2

8 - ავტოფარეხის ფართი - 17.05 მ2

9 - ავტოფარეხის ფართი - 20.43 მ2

10 - ავტოფარეხის ფართი - 18.54 მ2

11 - ავტოფარეხის ფართი - 18.92 მ2

12 - ავტოფარეხის ფართი - 17.98 მ2

13 - ავტოფარეხის ფართი - 19.76 მ2

14 - ავტოფარეხის ფართი - 13.39 მ2

15 - ავტოფარეხის ფართი - 19.76 მ2

16 - ავტოფარეხის ფართი - 18.92 მ2

17 - ავტოფარეხის ფართი - 18.54 მ2


18 - ავტოფარეხის ფართი - 20.43 მ2

სადარბაზოს ფართი - 37.05 მ2

სადარბაზოს ფართი - 119.7 მ2

"არქიტექტორები+"		მრავალბინიანი საცხოვრებელი სახლის პროექტი				
დირექტორი	ნ. ფარცხალაძე		არქიტექტურული ნაწილი			
მთ. არქიტექტორი	ნ. ფარცხალაძე		სტადია	მასშტაბი 1:200		
პროექტის ავტორი	ნ. ფარცხალაძე					
დაამუშავა	ნ. ფარცხალაძე		ფ.		ფ.	

I სართულის გეგმა მასშტაბი 1:200

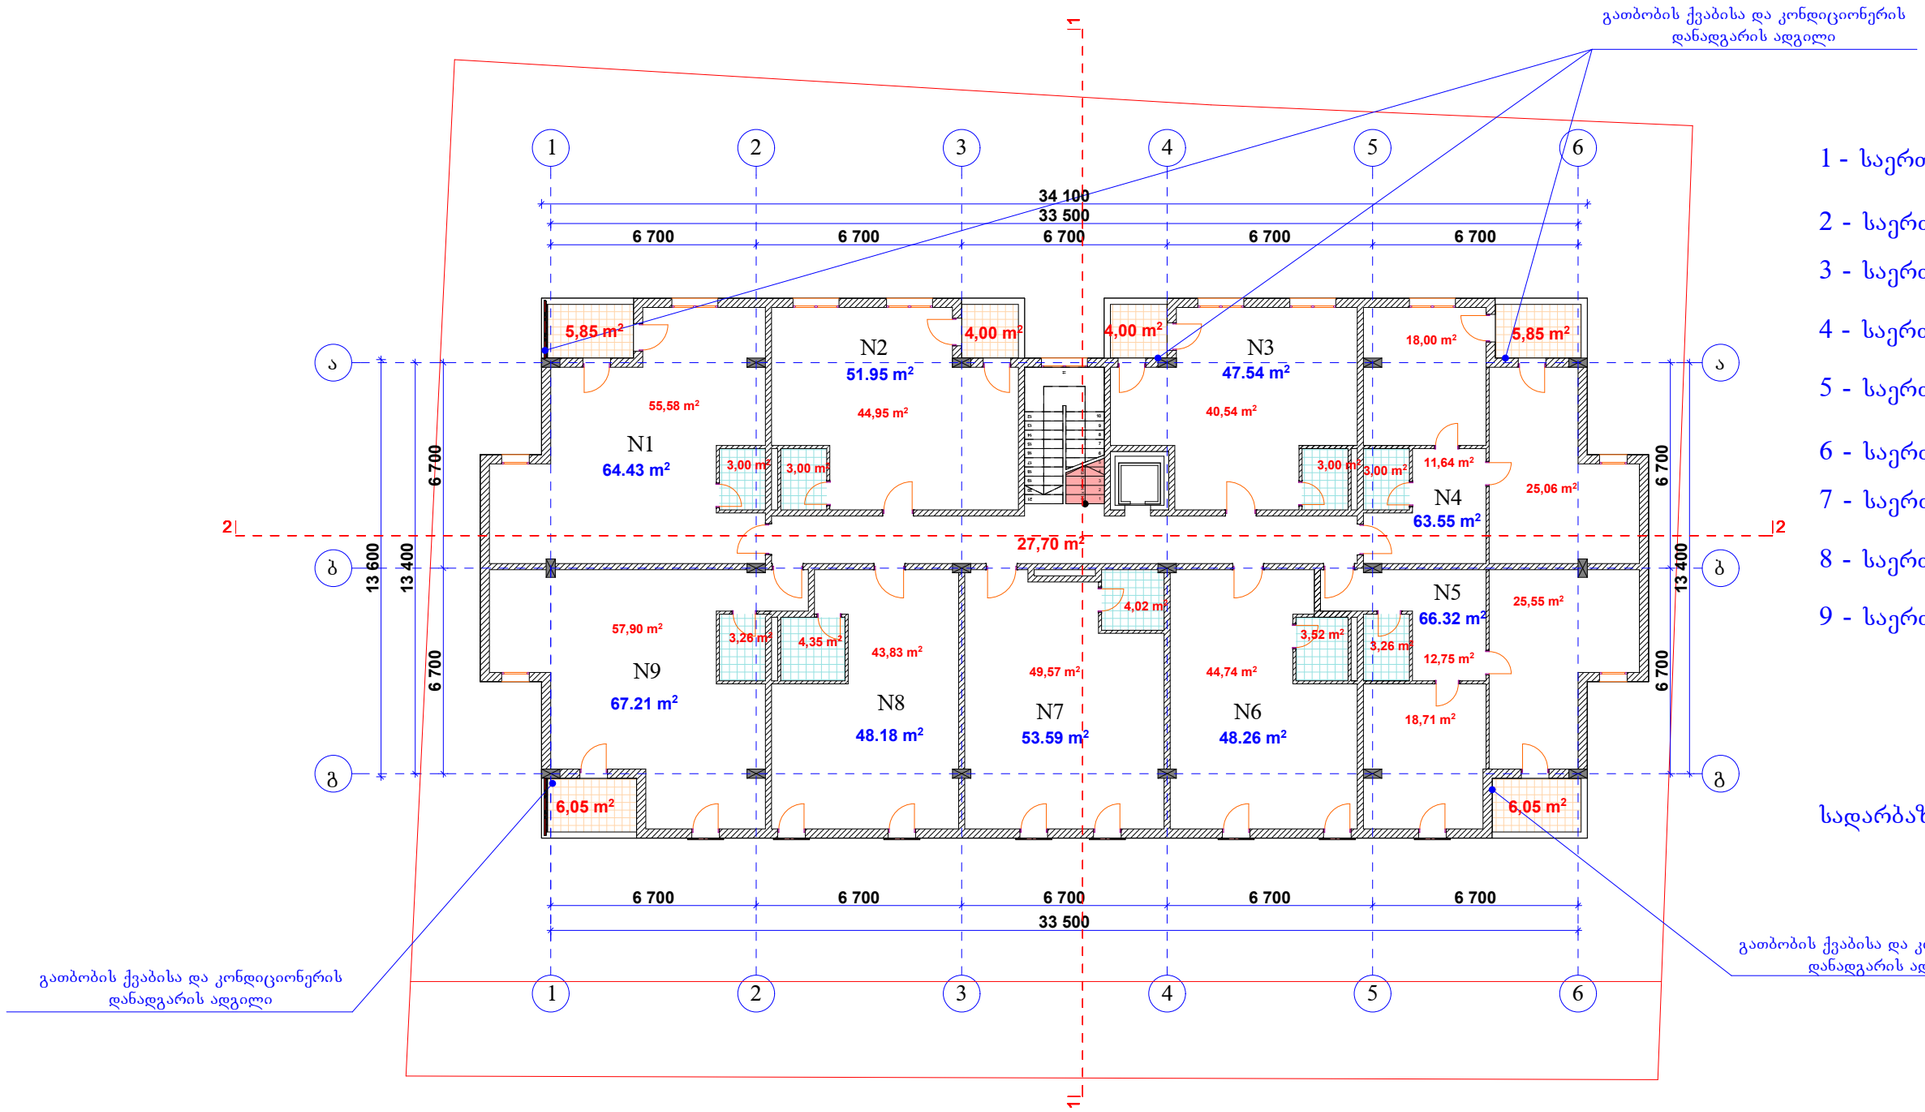

1 - საერთო ფართი - 58.58 მ2 + 5.85 მ2

2 - საერთო ფართი - 47.95 მ² +4.00 მ²

3 - საერთო ფართი - 43.54 მ2 + 4.00 მ2

4 - საერთო ფართი - 57.75 მ2 + 5.80 მ2

5 - საერთო ფართი - 60.27 მ2 + 6.05 მ2

6 - საერთო ფართი - 48.26 მ2

7 - საერთო ფართი - 53.59 მ2

8 - საერთო ფართი - 48.18 მ2


9 - საერთო ფართი - 61.16 მ2 + 6.05 მ2

სადარბაზოს ფართი - 27.70 მ2

შენიშვნა: სართულის ფართი გარე კონტურზე საზაფხულო ფართის გამოკლებით - 592.91 მ2

"არქიტექტორები+"		მრავალბინიანი საცხოვრებელი სახლის პროექტი				
		ქ. თბილისი, ალ.ყაზბეგის გამზ. №34, შიდა კვარტალი				
დირექტორი	ნ. ფარცხალაძე		არქიტექტურული ნაწილი			
მთ. არქიტექტორი	რ. ტყემალაძე		სტადია	მასშტაბი 1:200		
პროექტის ავტორი	ნ. ფარცხალაძე					
დაამუშავა	ნ. ფარცხალაძე		ფ.		ფ.	

II სართულის გეგმა მასშტაბი 1:200

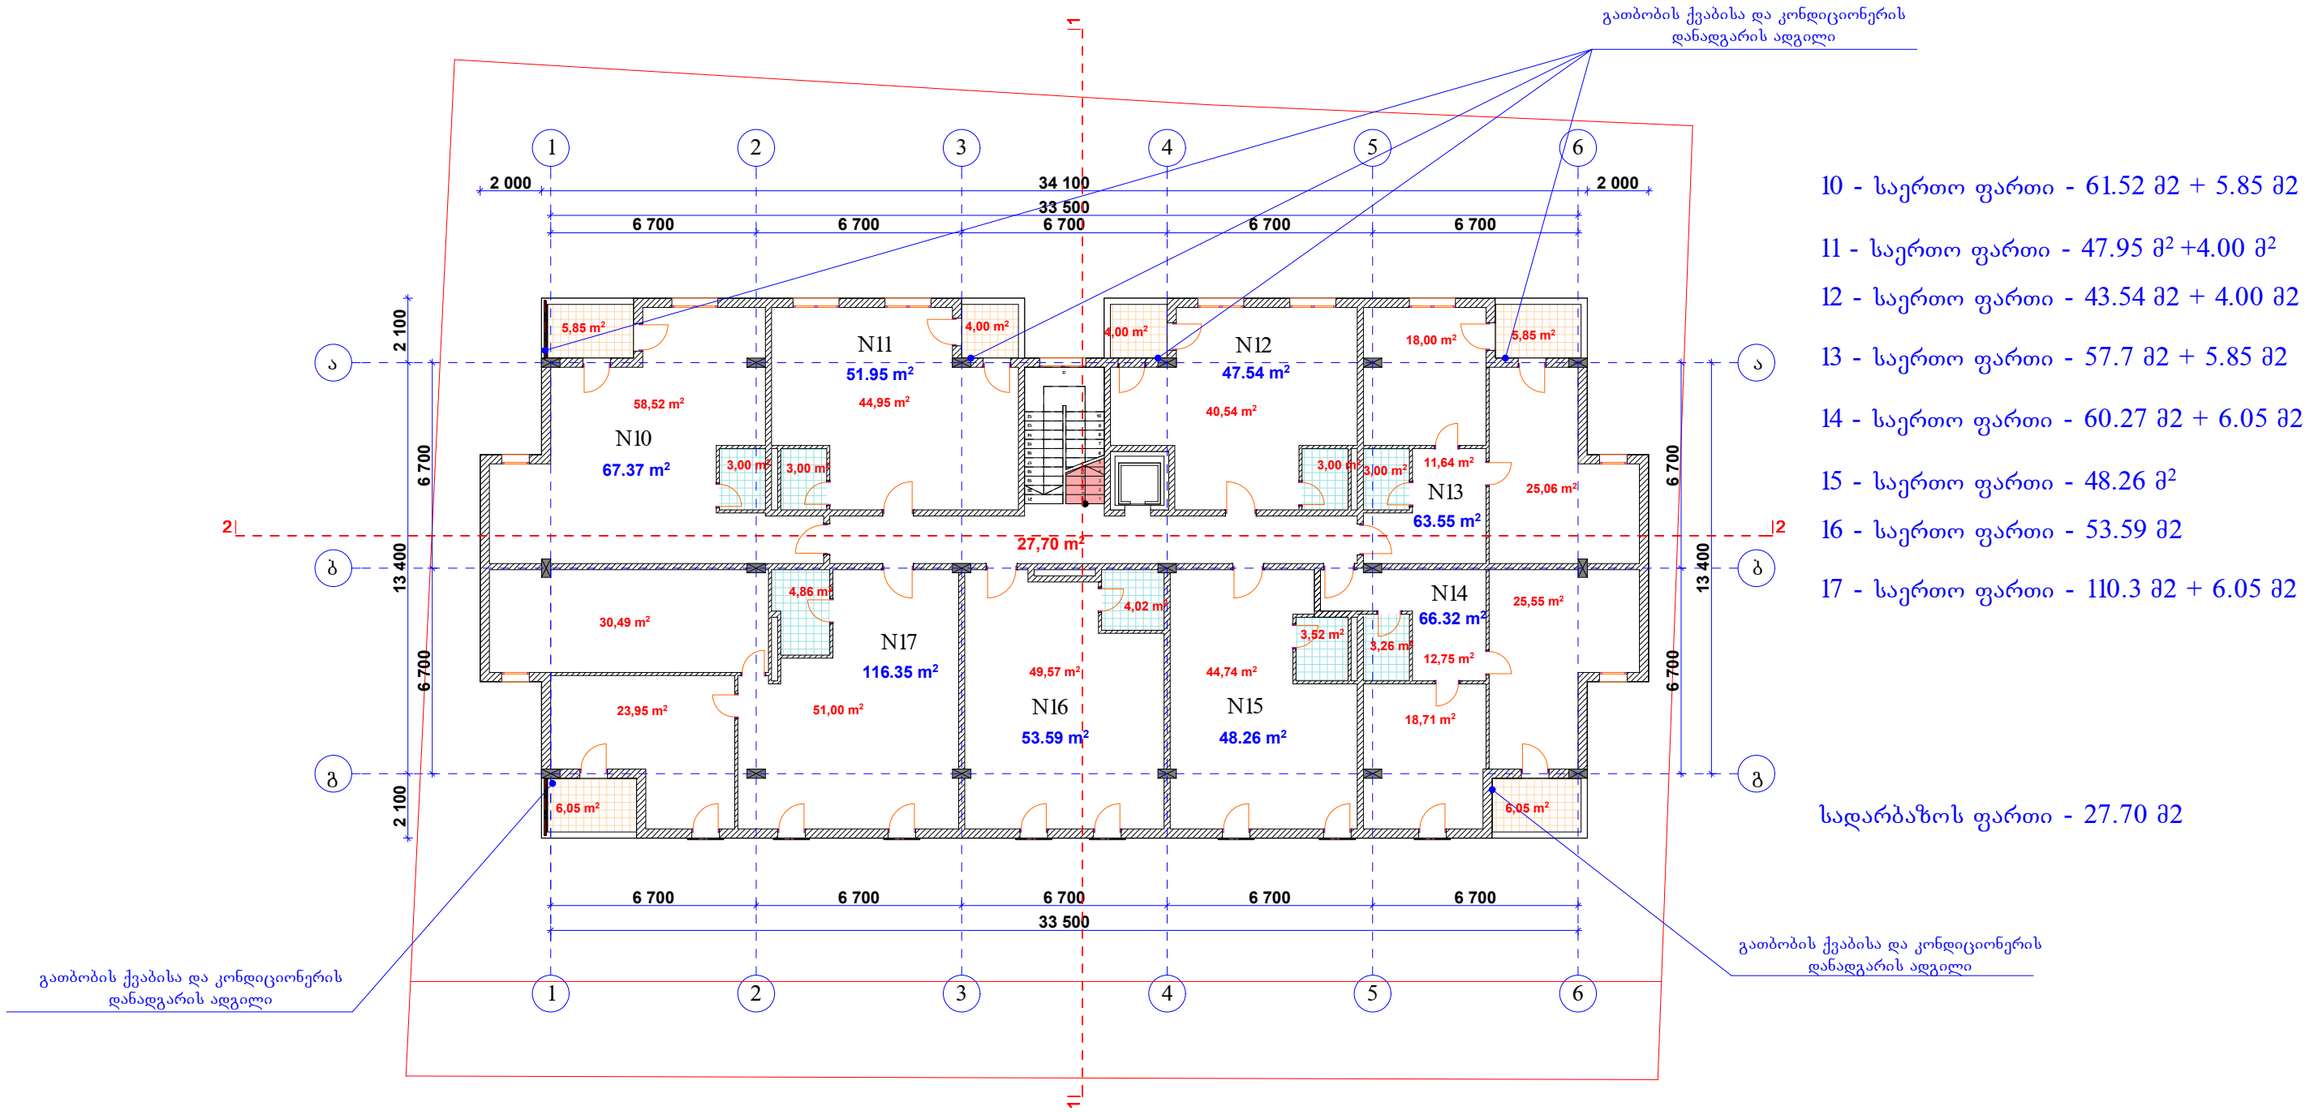

სადარბაზოს ფართი - 27.70 მ2

10 - საერთო ფართი - 61.52 მ2 + 5.85 მ2

11 - საერთო ფართი - 47.95 მ² +4.00 მ²

12 - საერთო ფართი - 43.54 მ2 + 4.00 მ2

13 - საერთო ფართი - 57.7 მ2 + 5.85 მ2

14 - საერთო ფართი - 60.27 მ2 + 6.05 მ2

15 - საერთო ფართი - 48.26 მ²


16 - საერთო ფართი - 53.59 მ2

17 - საერთო ფართი - 110.3 მ2 + 6.05 მ2

შენიშვნა: სართულის ფართი გარე კონტურზე საზაფხულო ფართის გამოკლებით - 592.91 მ2

"არქიტექტორები+"		მრავალბინიანი საცხოვრებელი სახლის პროექტი				
		ქ. თბილისი, ალ.ყაზბეგის გამზ. №34, შიდა კვარტალი				
დირექტორი	ნ. ფარცხალაძე		არქიტექტურული ნაწილი			
მთ. არქიტექტორი	რ. ტყემალაძე		სტადია	მასშტაბი 1:200		
პროექტის ავტორი	ნ. ფარცხალაძე					
დაამუშავა	ნ. ფარცხალაძე		ფ.		ფ.	

III სართულის გეგმა მასშტაბი 1:200

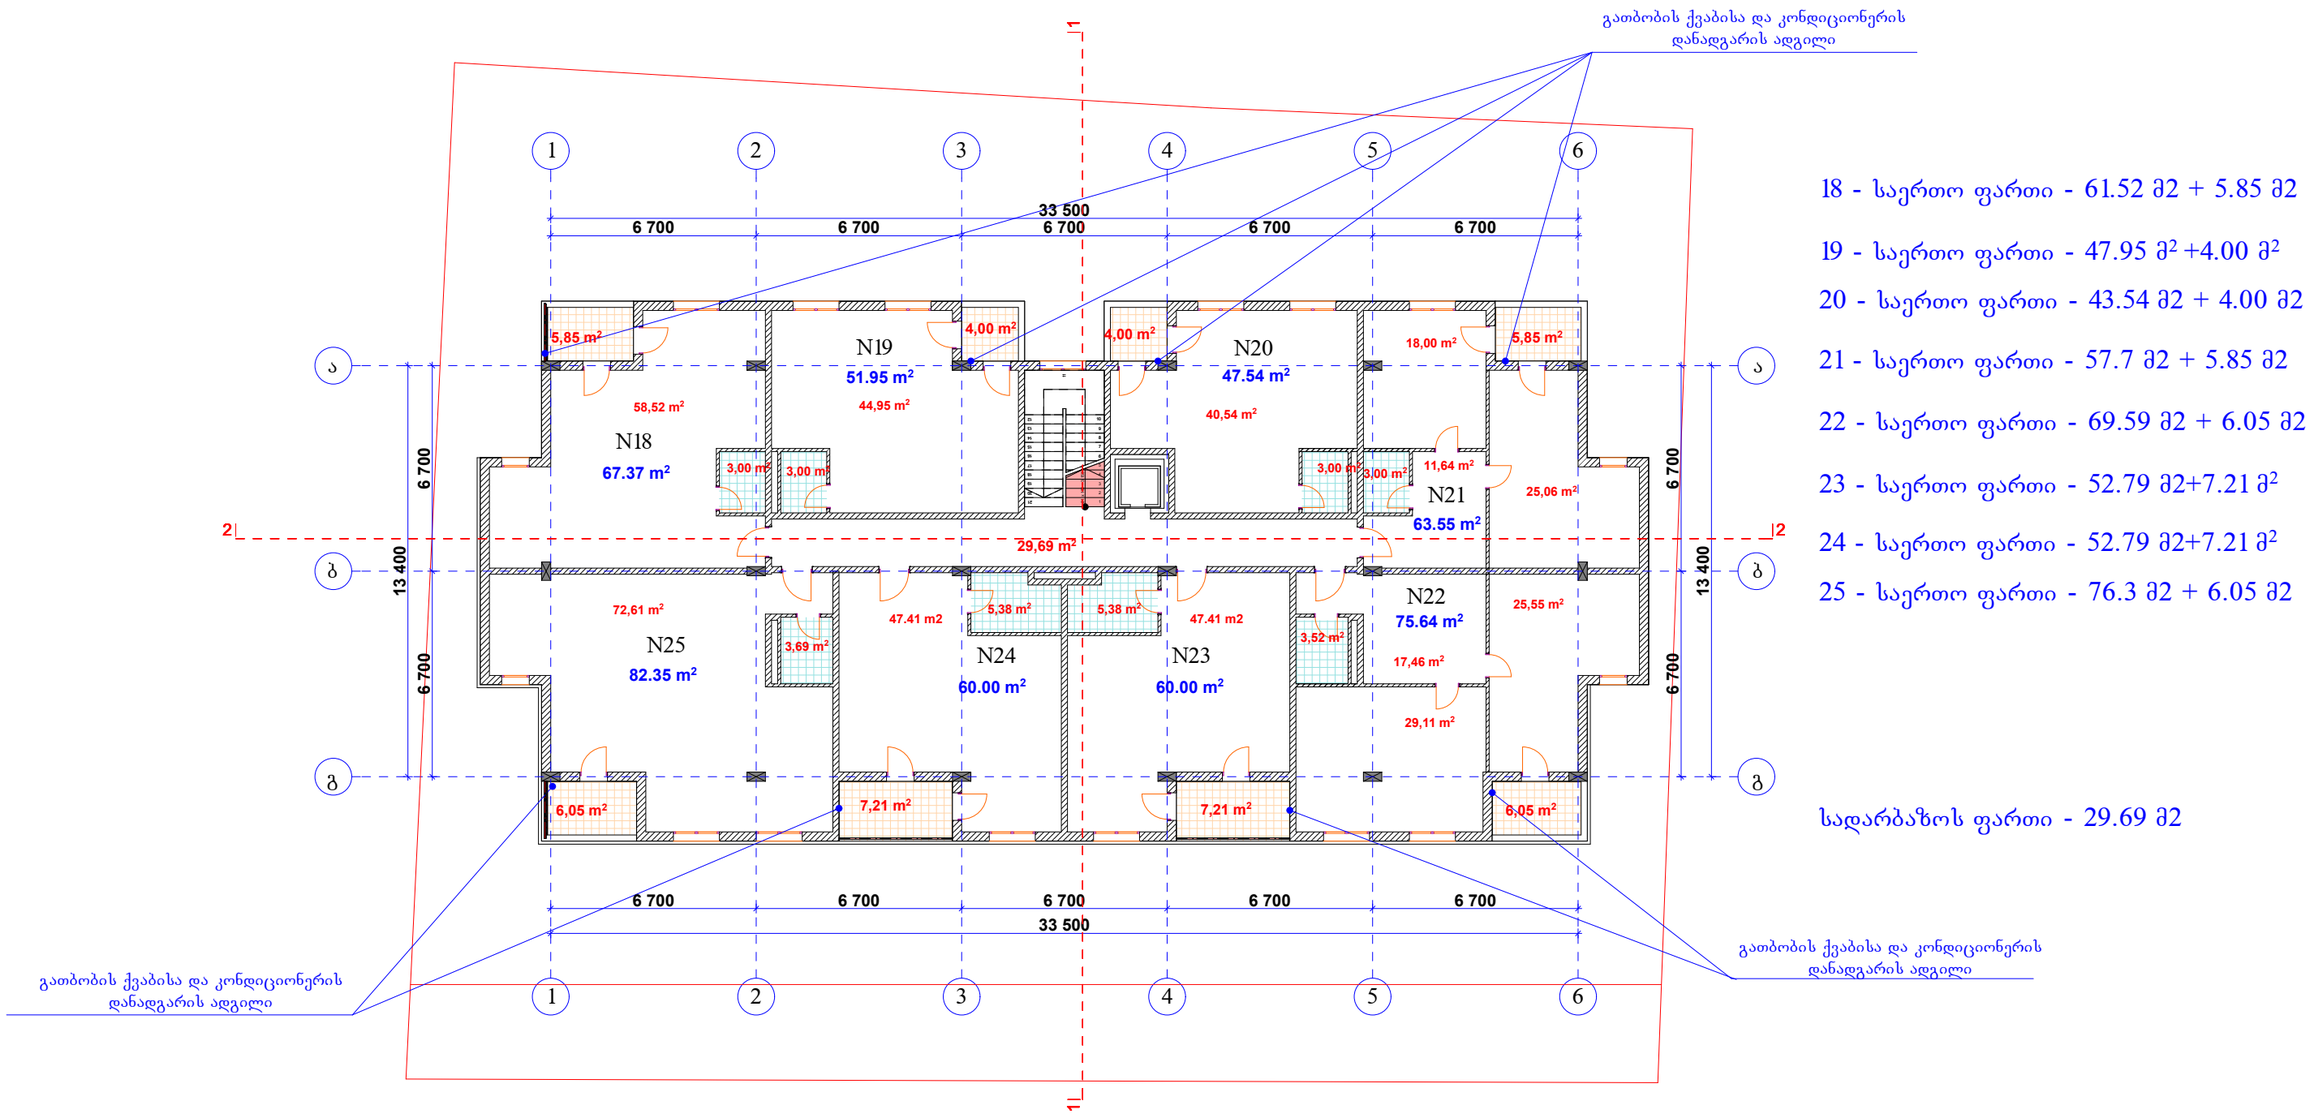

18 - საერთო ფართი - 61.52 მ2 + 5.85 მ2

19 - საერთო ფართი - 47.95 მ² +4.00 მ²

20 - საერთო ფართი - 43.54 მ2 + 4.00 მ2

21 - საერთო ფართი - 57.7 მ2 + 5.85 მ2

22 - საერთო ფართი - 69.59 მ2 + 6.05 მ2

23 - საერთო ფართი - 52.79 მ2+7.21 მ²

24 - საერთო ფართი - 52.79 მ2+7.21 მ²


25 - საერთო ფართი - 76.3 მ2 + 6.05 მ2

სადარბაზოს ფართი - 29.69 მ2

შენიშვნა: სართულის ფართი გარე კონტურზე საზაფხულო ფართის გამოკლებით - 578.48 მ2

"არქიტექტორები+"		მრავალბინიანი საცხოვრებელი სახლის პროექტი				
		ქ. თბილისი, ალ.ყაზბეგის გამზ. №34, შიდა კვარტალი				
დირექტორი	ნ. ფარცხალაძე		არქიტექტურული ნაწილი			
მთ. არქიტექტორი	რ. ტყემალაძე		სტადია		მასშტაბი 1:200	
პროექტის ავტორი	ნ. ფარცხალაძე					
დაამუშავა	ნ. ფარცხალაძე		ფ.		ფ.	

IV სართულის გეგმა მასშტაბი 1:200

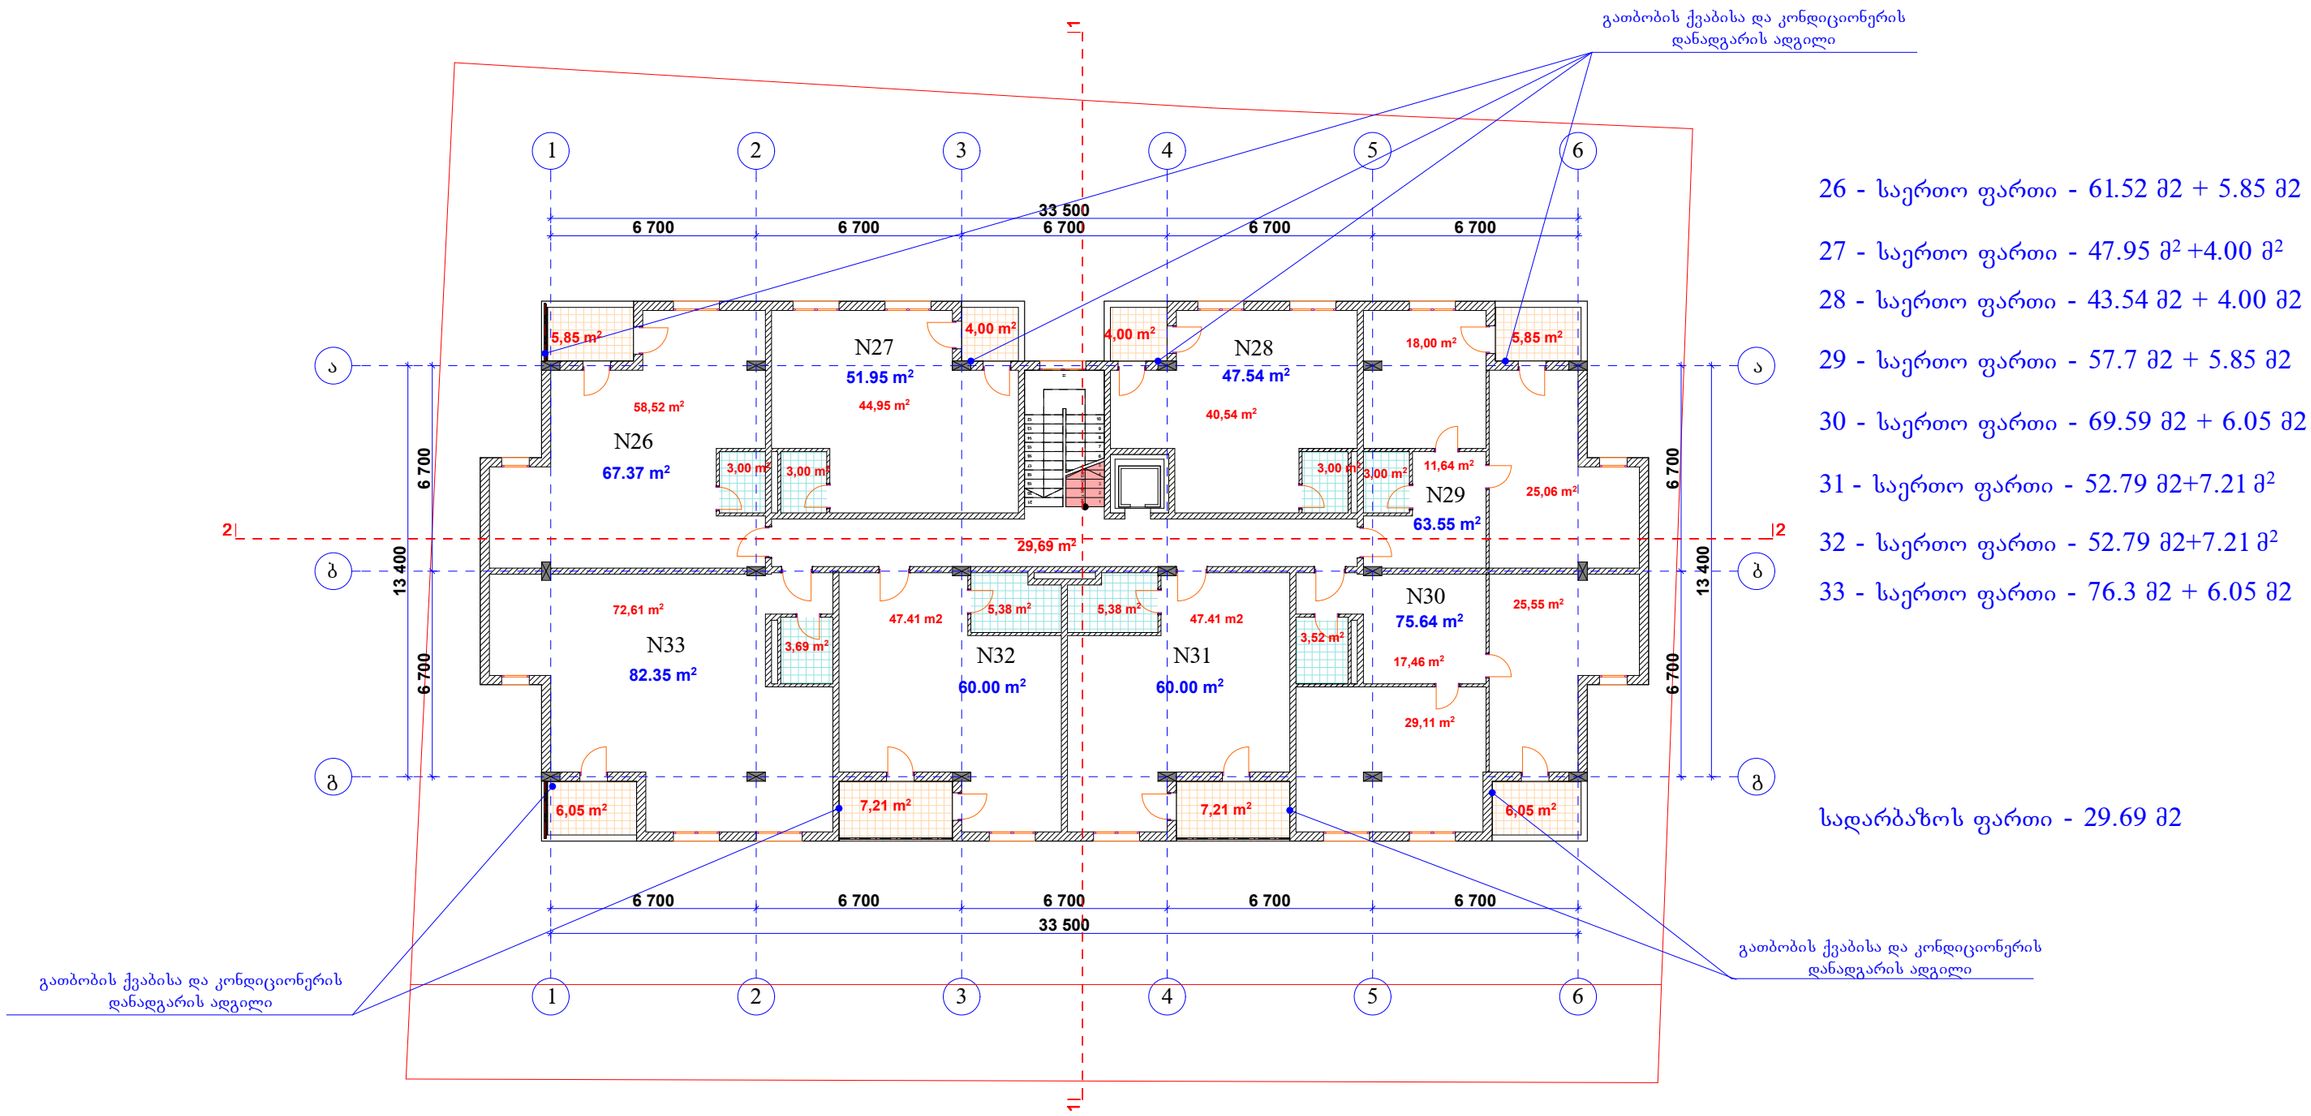

26 - საერთო ფართი - 61.52 მ2 + 5.85 მ2

27 - საერთო ფართი - 47.95 მ² +4.00 მ²

28 - საერთო ფართი - 43.54 მ2 + 4.00 მ2

29 - საერთო ფართი - 57.7 მ2 + 5.85 მ2

30 - საერთო ფართი - 69.59 მ2 + 6.05 მ2

31 - საერთო ფართი - 52.79 მ2+7.21 მ²

32 - საერთო ფართი - 52.79 მ2+7.21 მ²


33 - საერთო ფართი - 76.3 მ2 + 6.05 მ2

სადარბაზოს ფართი - 29.69 მ2

შენიშვნა: სართულის ფართი გარე კონტურზე საზაფხულო ფართის გამოკლებით - 578.48 მ2

"არქიტექტორები+"		მრავალბინიანი საცხოვრებელი სახლის პროექტი				
		ქ. თბილისი, ალ.ყაზბეგის გამზ. №34, შიდა კვარტალი				
დირექტორი	ნ. ფარცხალაძე		არქიტექტურული ნაწილი			
მთ. არქიტექტორი	რ. ტყემალაძე		სტადია	მასშტაბი 1:200		
პროექტის ავტორი	ნ. ფარცხალაძე					
დაამუშავა	ნ. ფარცხალაძე		ფ.		ფ.	

V სართულის გეგმა მასშტაბი 1:200

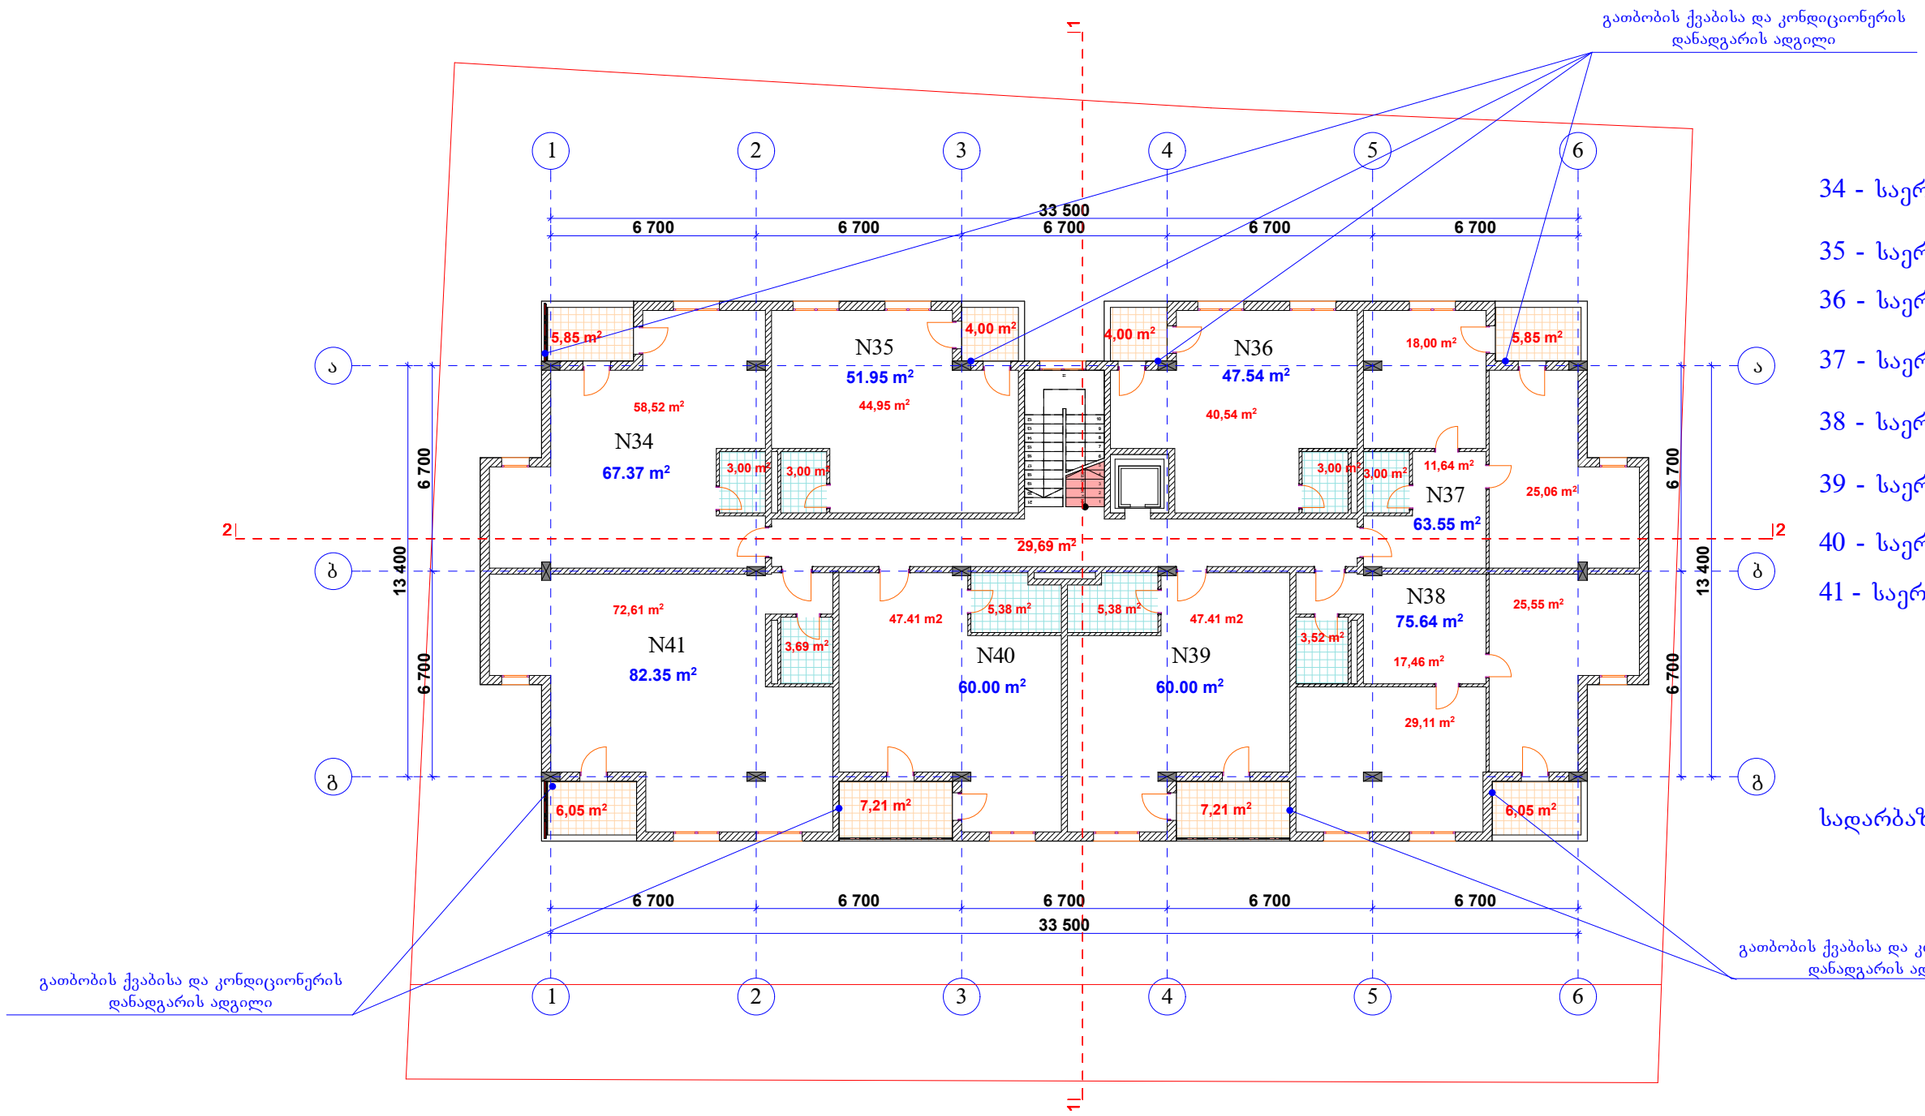

34 - საერთო ფართი - 61.52 მ2 + 5.85 მ2

35 - საერთო ფართი - 47.95 მ² +4.00 მ²

36 - საერთო ფართი - 43.54 მ2 + 4.00 მ2

37 - საერთო ფართი - 57.7 მ2 + 5.85 მ2

38 - საერთო ფართი - 69.59 მ2 + 6.05 მ2

39 - საერთო ფართი - 52.79 მ2+7.21 მ²

40 - საერთო ფართი - 52.79 მ2+7.21 მ²


41 - საერთო ფართი - 76.3 მ2 + 6.05 მ2

სადარბაზოს ფართი - 29.69 მ2

შენიშვნა: სართულის ფართი გარე კონტურზე საზაფხულო ფართის გამოკლებით - 578.48 მ2

"არქიტექტორები+"		მრავალბინიანი საცხოვრებელი სახლის პროექტი				
		ქ. თბილისი, ალ.ყაზბეგის გამზ. №34, შიდა კვარტალი				
დირექტორი	ნ. ფარცხალაძე		არქიტექტურული ნაწილი			
მთ. არქიტექტორი	რ. ტყემალაძე		სტადია		მასშტაბი 1:200	
პროექტის ავტორი	ნ. ფარცხალაძე					
დაამუშავა	ნ. ფარცხალაძე		ფ.		ფ.	

VI სართულის გეგმა მასშტაბი 1:200

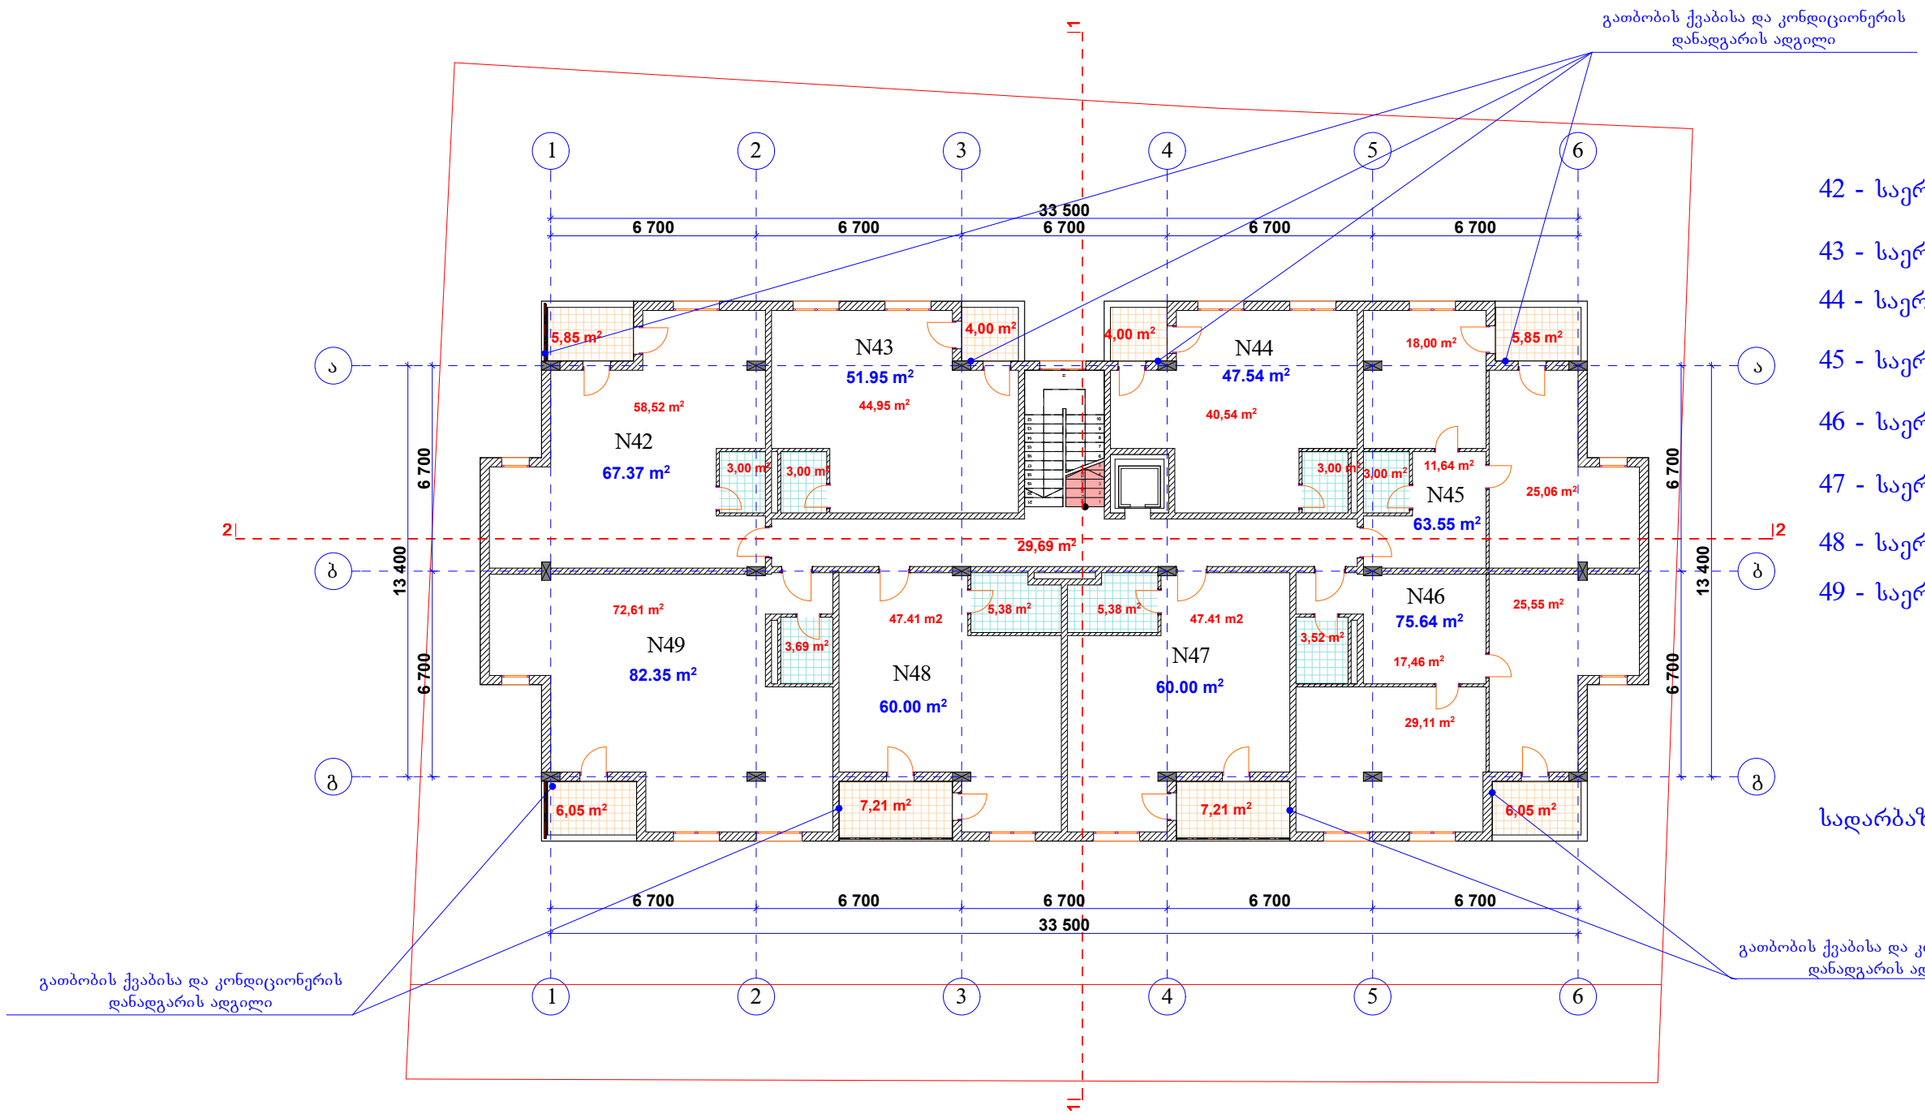

42 - საერთო ფართი - 61.52 მ2 + 5.85 მ2

43 - საერთო ფართი - 47.95 მ² +4.00 მ²

44 - საერთო ფართი - 43.54 მ2 + 4.00 მ2

45 - საერთო ფართი - 57.7 მ2 + 5.85 მ2

46 - საერთო ფართი - 69.59 მ2 + 6.05 მ2

47 - საერთო ფართი - 52.79 მ2+7.21 მ²

48 - საერთო ფართი - 52.79 მ2+7.21 მ²


49 - საერთო ფართი - 76.3 მ2 + 6.05 მ2

სადარბაზოს ფართი - 29.69 მ2

შენიშვნა: სართულის ფართი გარე კონტურზე საზაფხულო ფართის გამოკლებით - 578.48 მ2

"არქიტექტორები+"		მრავალბინიანი საცხოვრებელი სახლის პროექტი				
		ქ. თბილისი, ალ.ყაზბეგის გამზ. №34, შიდა კვარტალი				
დირექტორი	ნ. ფარცხალაძე		არქიტექტურული ნაწილი			
მთ. არქიტექტორი	რ. ტყემალაძე		სტადია	მასშტაბი 1:200		
პროექტის ავტორი	ნ. ფარცხალაძე					
დაამუშავა	ნ. ფარცხალაძე		ფ.		ფ.	

VII სართულის გეგმა მასშტაბი 1:200

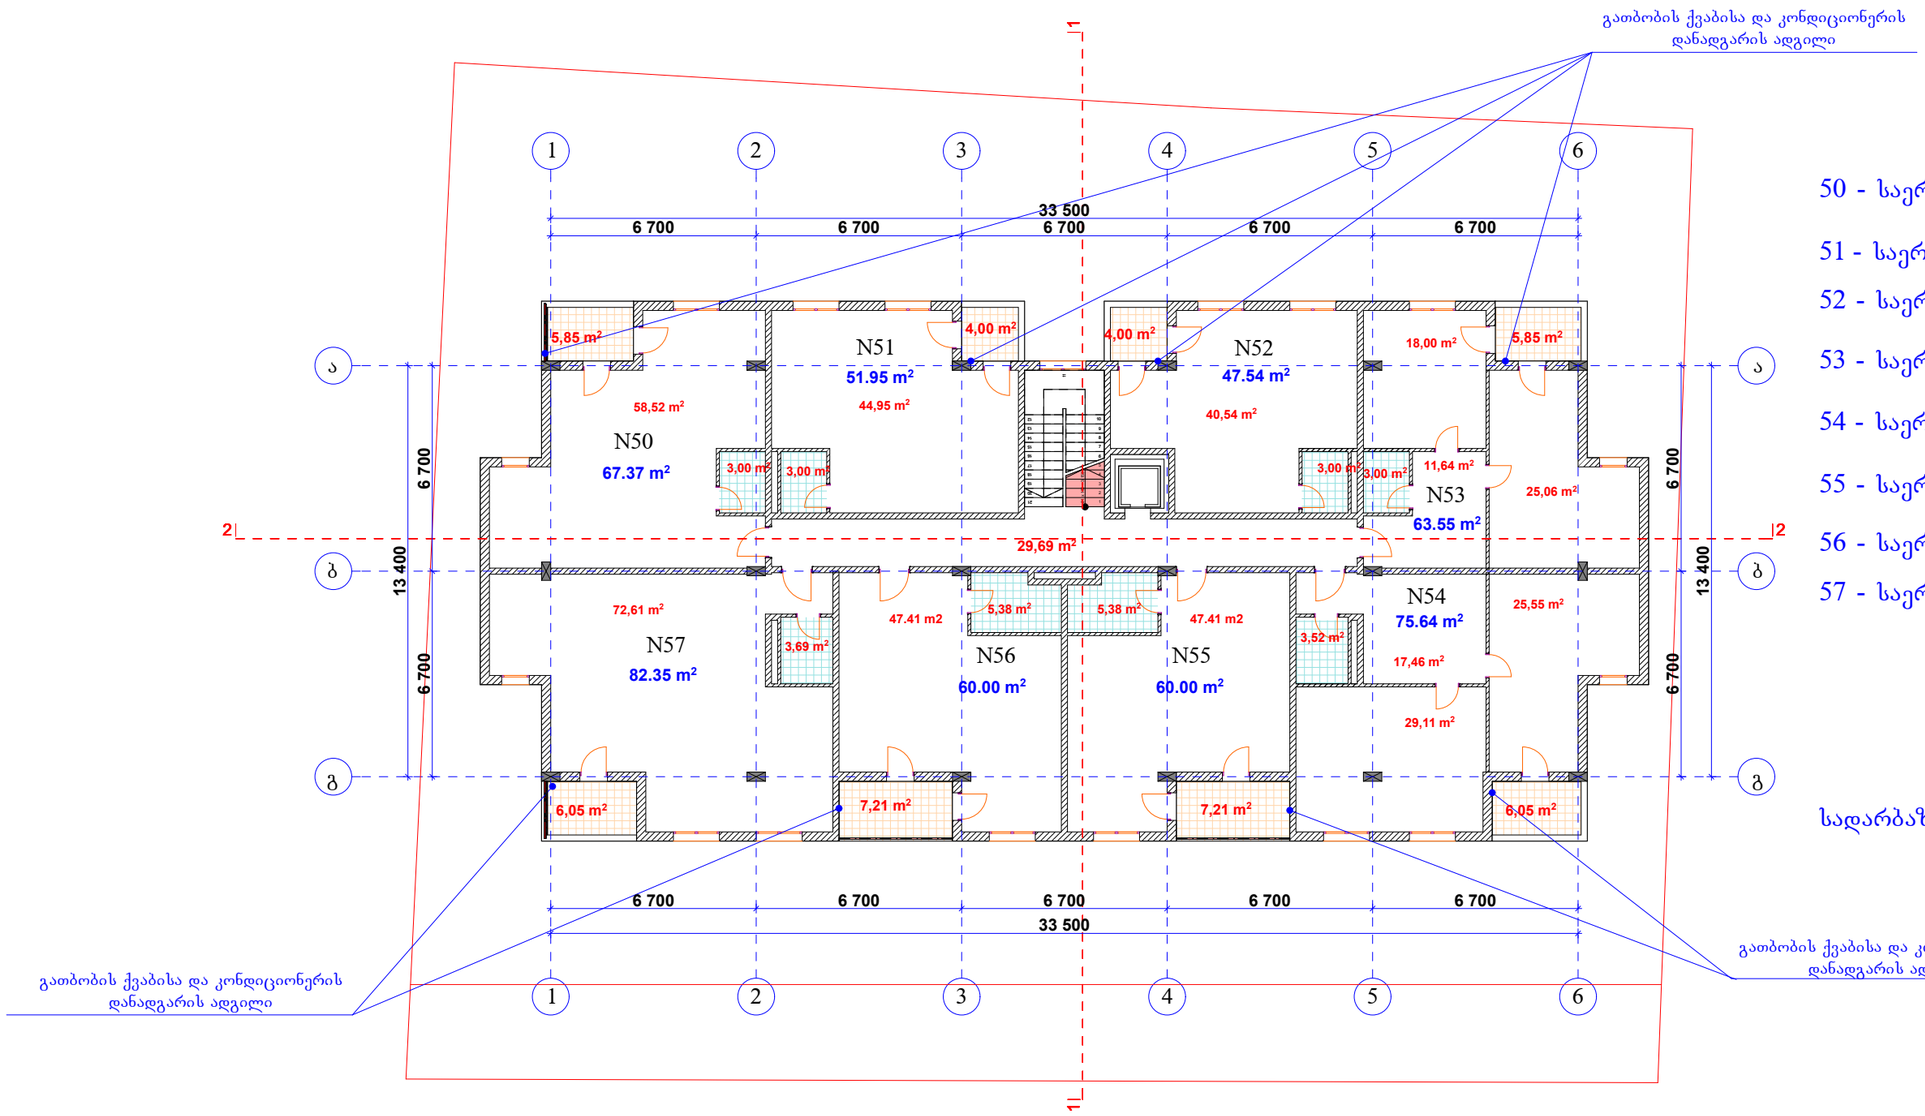

50 - საერთო ფართი - 61.52 მ2 + 5.85 მ2

51 - საერთო ფართი - 47.95 მ² +4.00 მ²

52 - საერთო ფართი - 43.54 მ2 + 4.00 მ2

53 - საერთო ფართი - 57.7 მ2 + 5.85 მ2

54 - საერთო ფართი - 69.59 მ2 + 6.05 მ2

55 - საერთო ფართი - 52.79 მ2+7.21 მ²

56 - საერთო ფართი - 52.79 მ2+7.21 მ²


57 - საერთო ფართი - 76.3 მ2 + 6.05 მ2

სადარბაზოს ფართი - 29.69 მ2

შენიშვნა: სართულის ფართი გარე კონტურზე საზაფხულო ფართის გამოკლებით - 578.48 მ2

"არქიტექტორები+"		მრავალბინიანი საცხოვრებელი სახლის პროექტი				
		ქ. თბილისი, ალ.ყაზბეგის გამზ. №34, შიდა კვარტალი				
დირექტორი	ნ. ფარცხალაძე		არქიტექტურული ნაწილი			
მთ. არქიტექტორი	რ. ტყემალაძე		სტადია	მასშტაბი 1:200		
პროექტის ავტორი	ნ. ფარცხალაძე					
დაამუშავა	ნ. ფარცხალაძე		ფ.		ფ.	

მანსარდის სართულის გეგმა მასშტაბი 1:200

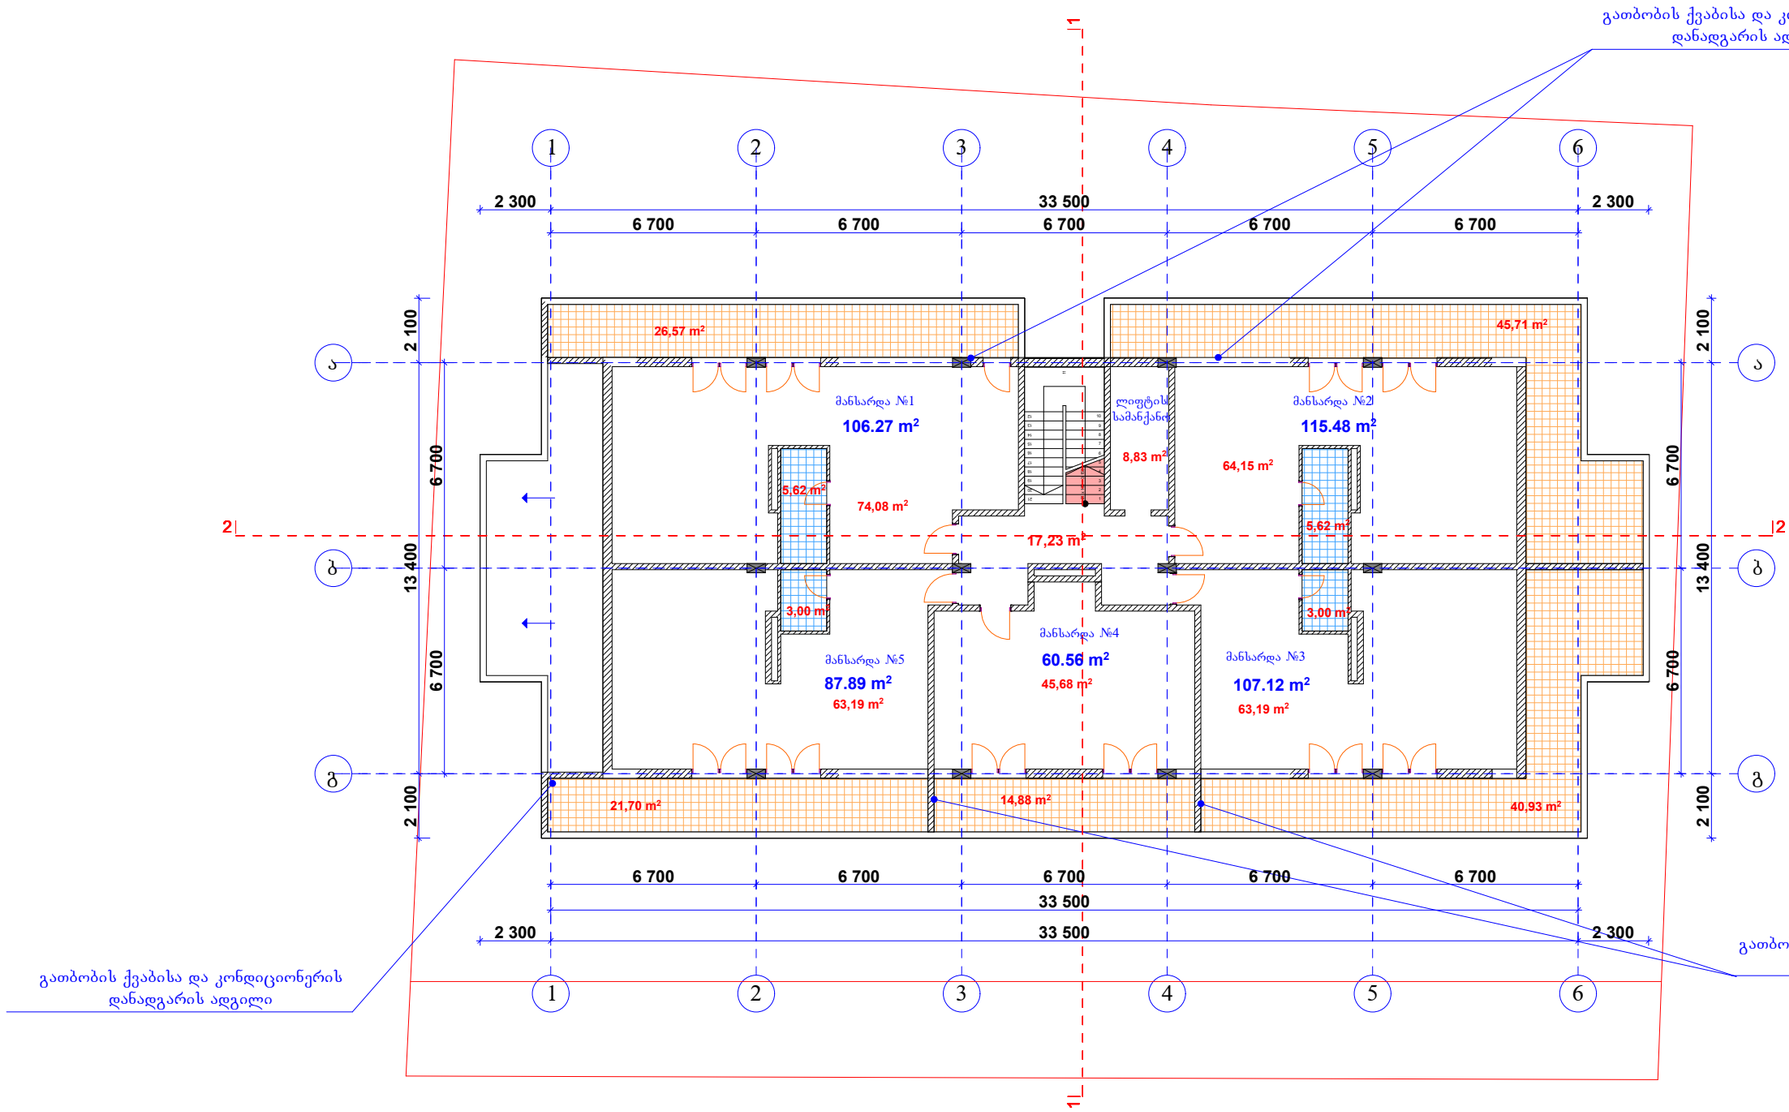

მანსარდა №1 - 79.7 მ²+26.57 მ²

მანსარდა №2 - 69.77 მ²+45.71 მ²

მანსარდა №3 - 66.19 მ²+40.93 მ²

მანსარდა №4 - 45.68 მ²+14.88 მ²

მანსარდა №5 - 66.19 მ²+21.70 მ²


სადარბაზოს ფართი - 17.23 მ2

ლიფტის სამანქანო - 8.83 მ2

"არქიტექტორები+"	მრავალბინიანი საცხოვრებელი სახლის პროექტი					
	ქ. თბილისი, ალ.ყაზბეგის გამზ. №34, შიდა კვარტალი					
დირექტორი	ნ. ფარცხალაძე		არქიტექტურული ნაწილი			
მთ. არქიტექტორი	რ. ტყემალაძე		სტადია	მასშტაბი 1:200		
პროექტის ავტორი	ნ. ფარცხალაძე					
დაამუშავა	ნ. ფარცხალაძე		ფ.		ფ.	

გადახურვის გეგმა

მასშტაბი 1:200

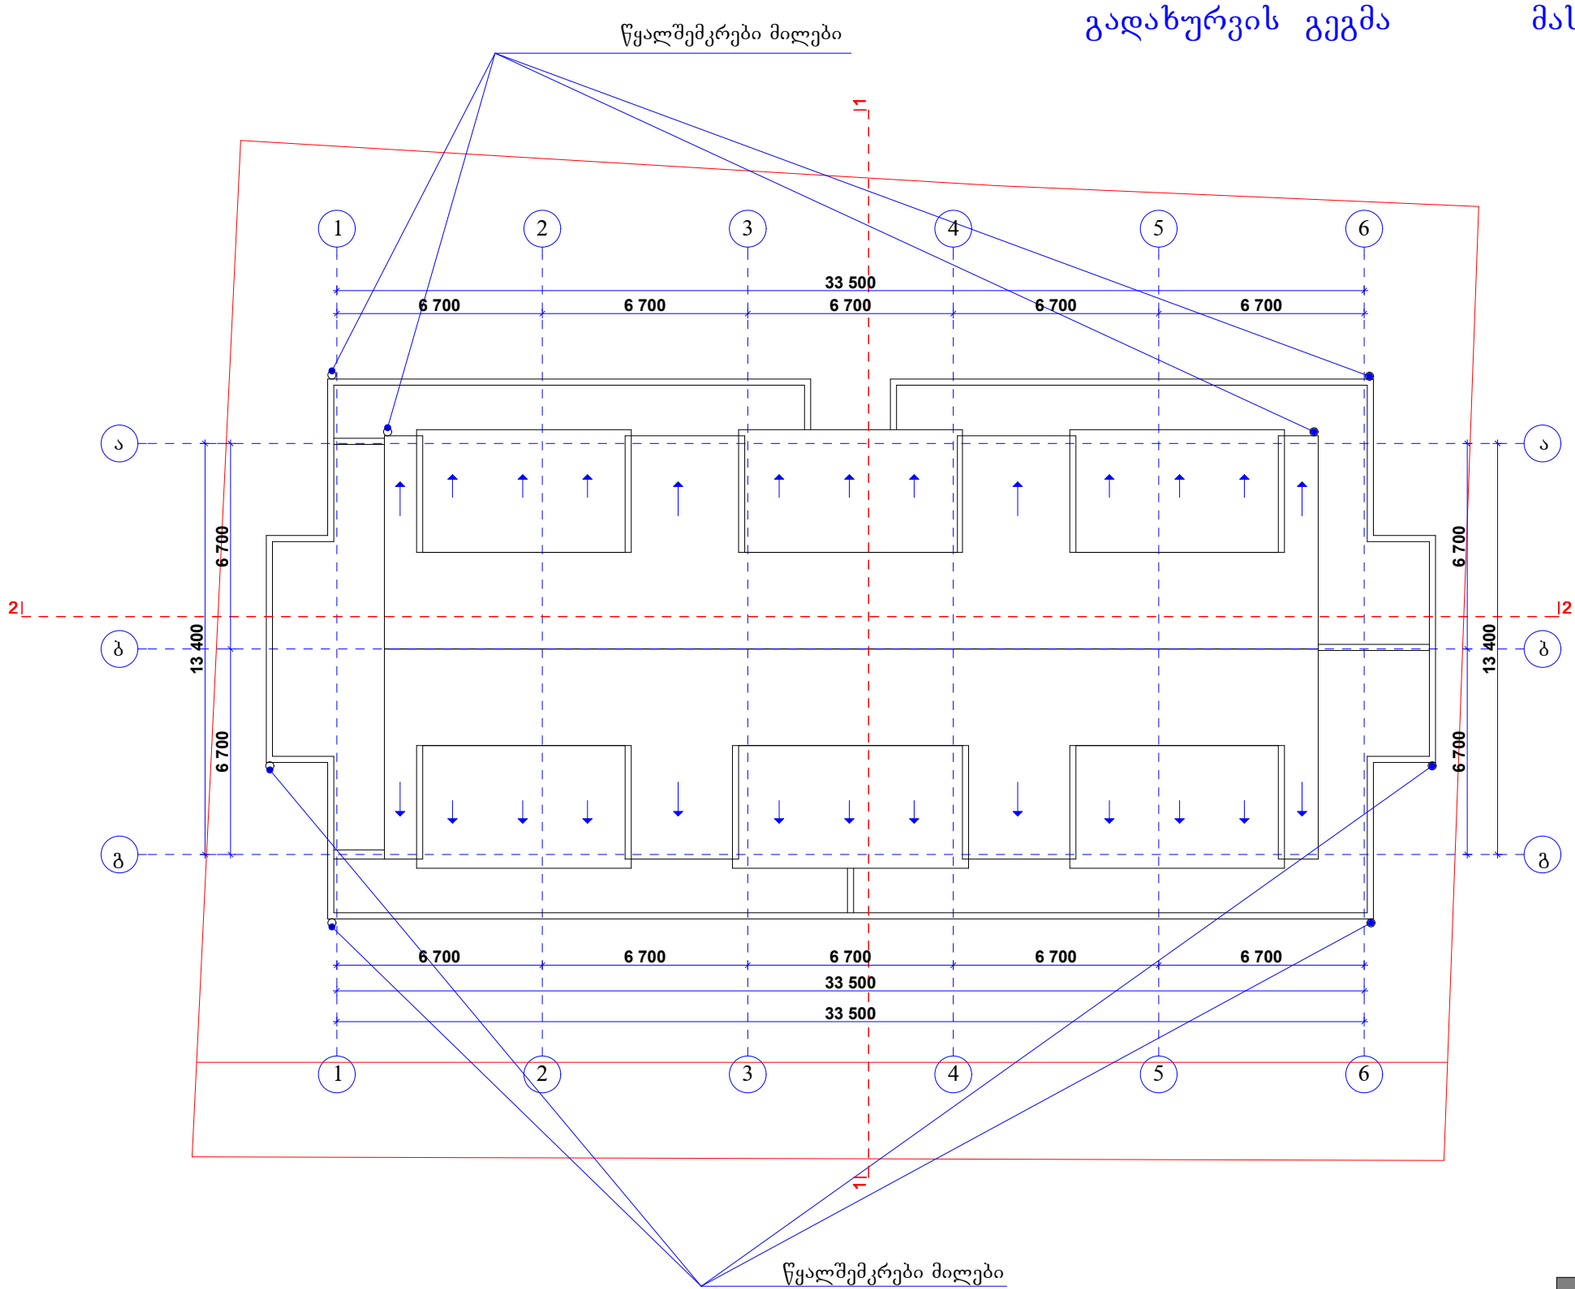

"არქიტექტორები+"		მრავალბინიანი საცხოვრებელი სახლის პროექტი				
		ქ. თბილისი, ალ.ყაზბეგის გამზ. №34, შიდა კვარტალი				
დირექტორი	ნ. ფარცხალაძე		არქიტექტურული ნაწილი			
მთ. არქიტექტორი	რ. ტყემალაძე		სტადია	მასშტაბი 1:200		
პროექტის ავტორი	ნ. ფარცხალაძე					
დაამუშავა	ნ. ფარცხალაძე		ფ.		ფ.	