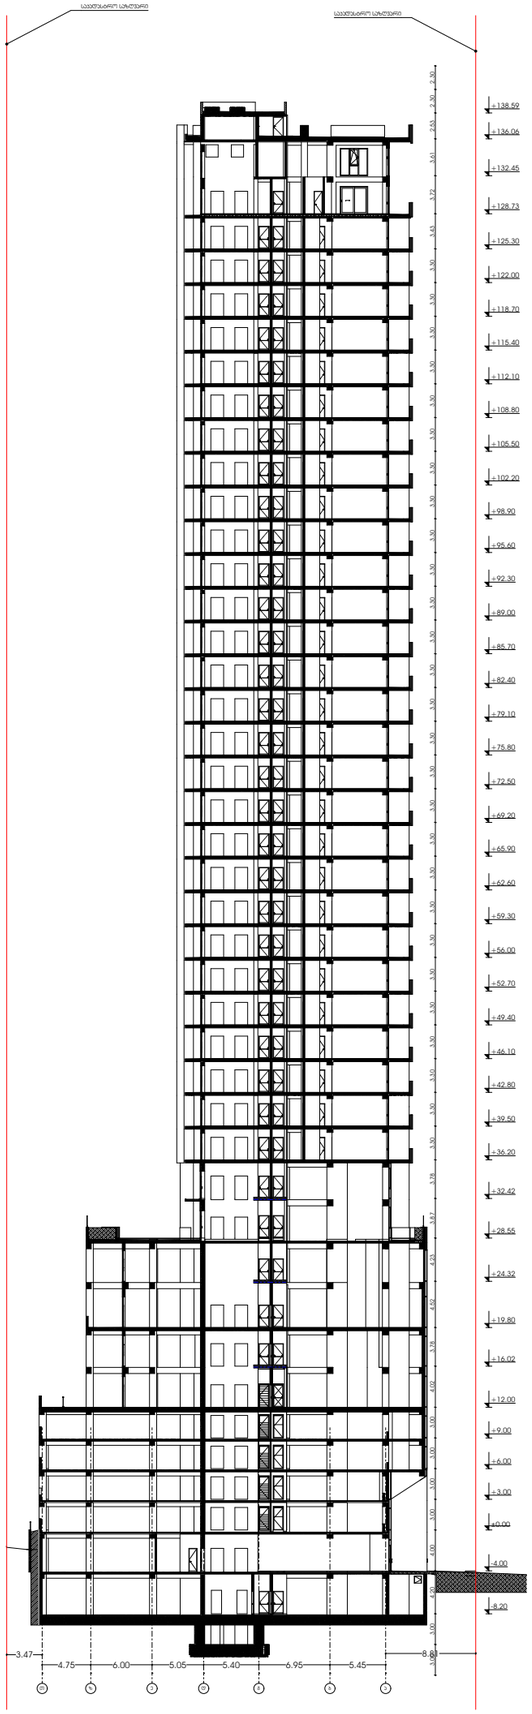

METRIC

მისამართი: ჯავჯავაძის ქუჩა №74

ს.კ : 405186613

პროექტის მონაცემები:

პროექტის მისამართი:
ქ.თბილისი, ქეთევან წამებულის გამზირი **N**. 65 / 69 ჯრელაშვილის ქ. **N**.4-ის მიმდებარედ

საკადასტრო კოდი:
01.17.13.038.062

პოზიცია სახელი გვარი | ხელმოწერა

მთ.არქიტექტორი:
კონსტანტინე ურუშაძე

არქიტექტორი:
თედო ხარჩილავა

შენიშვნა:

პირობითი აღნიშვნები:

ტექნიკურ ეკონომიკური მაჩვენებლები:

ჭრილი 1-1

ფურცლის ნომერი:

A.03.1

მასშტაბი **1:600**

12:40 PM / 5/1/2025

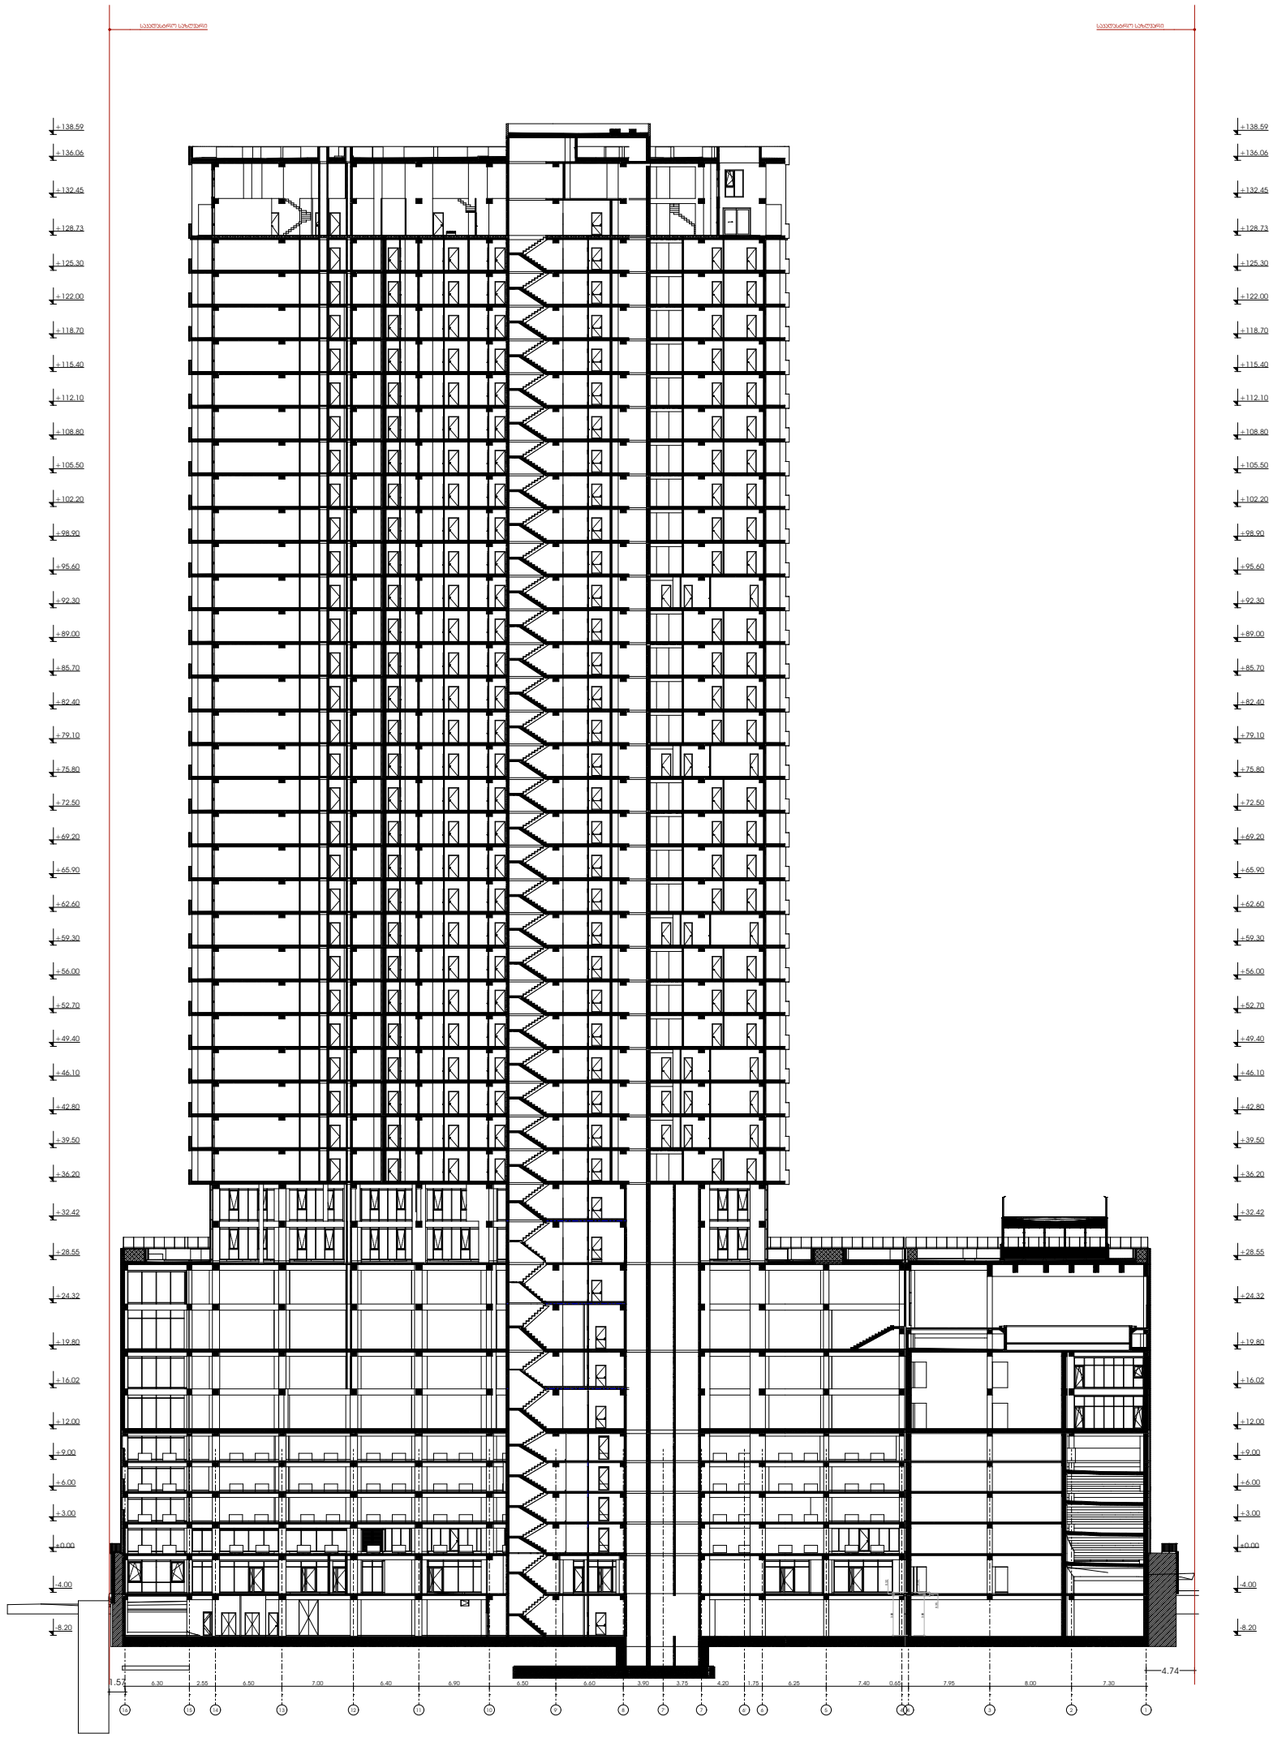

METRIC

მისამართი: ჯავჯავაძის ქუჩა №74

ს.კ : 405186613

პროექტის მონაცემები:

პროექტის მისამართი:
ქ.თბილისი, კეთევანი წამებულის გამზირი **N**. 65 / 69 ჯრელაშვილის

ქ. **N**.4-ის მიმდებარედ

საკადასტრო კოდი:
01.17.13.038.062

პოზიცია სახელი გვარი | ხელმოწერა

მთ.არქიტექტორი:
კონსტანტინე ერუშაძე

არქიტექტორი:
თედო ხარჩილავა

შენიშვნა:

პირობითი აღნიშვნები:

ტექნიკურ ეკონომიკური მაჩვენებლები:

ჭრილი 2-2

ფურცლის ნომერი:

A.03.2

მასშტაბი **1:600**

12:41 PM / 5/1/2025