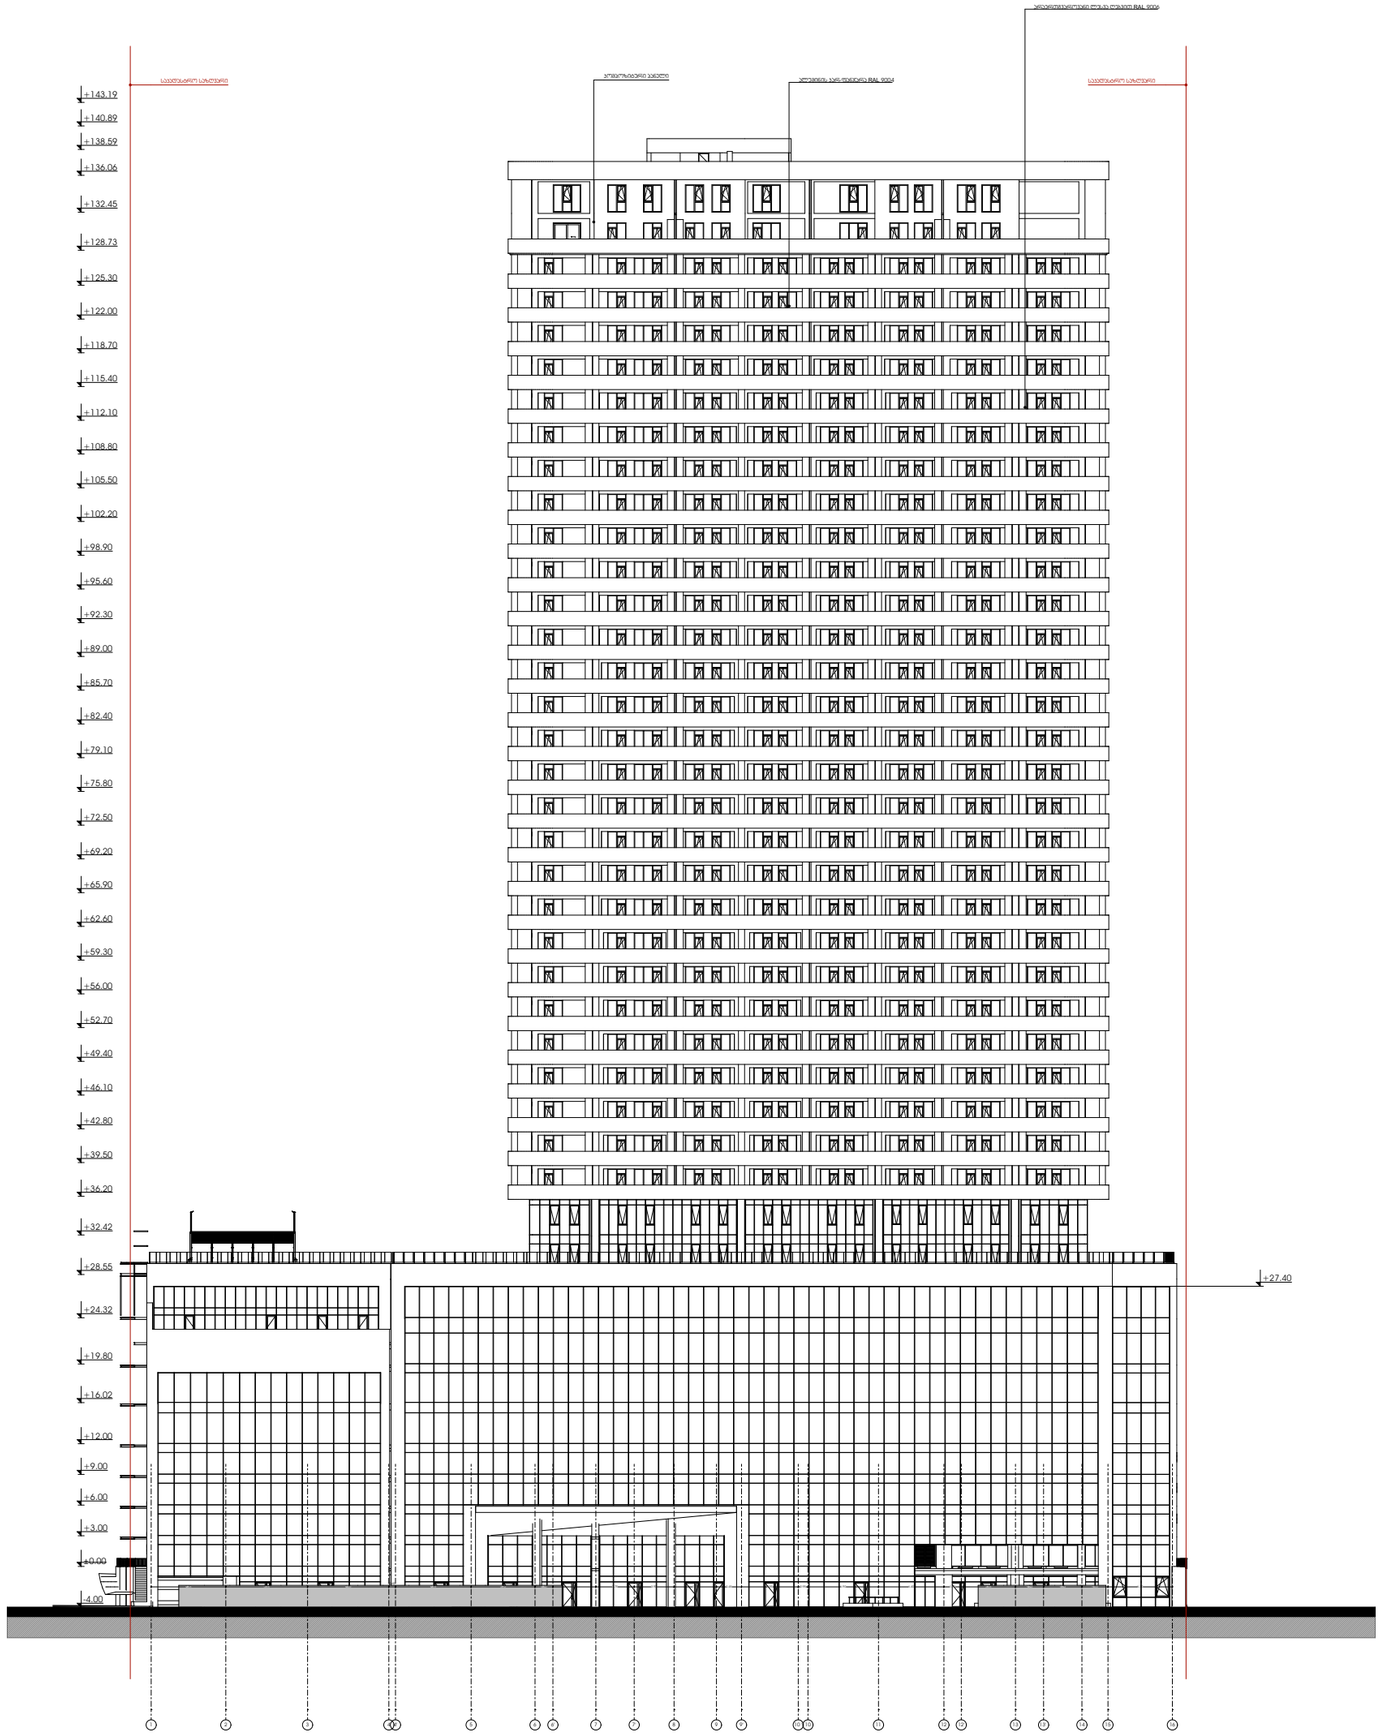


M E T R I C

მისამართი: ჯავჯავაძის ქუჩა №74

ს.კ : 405186613

პროექტის მონაცემები:

პროექტის მისამართი:
ქ.თბილისი, კოსტავას ნაკვეთის გამზირი **N**. 65 / 69 ჯრელაშვილის

ქ. **N**.4-ის მიმდებარედ

საკადასტრო კოდი:
01.17.13.038.062

პოზიცია | ხელმოწერა

მთ.არქიტექტორი:
ვონსტანტინე ურუშაძე

არქიტექტორი:
თედო ხარჩილავა

შენიშვნა:

პირობითი აღნიშვნები:

ტექნიკურ ეკონომიკური მაჩვენებლები:


ფასადი 1-16 ღერძებში

ფურცლის ნომერი:

A.02.1

მასშტაბი | **1:600**

12:39 PM / 5/1/2025

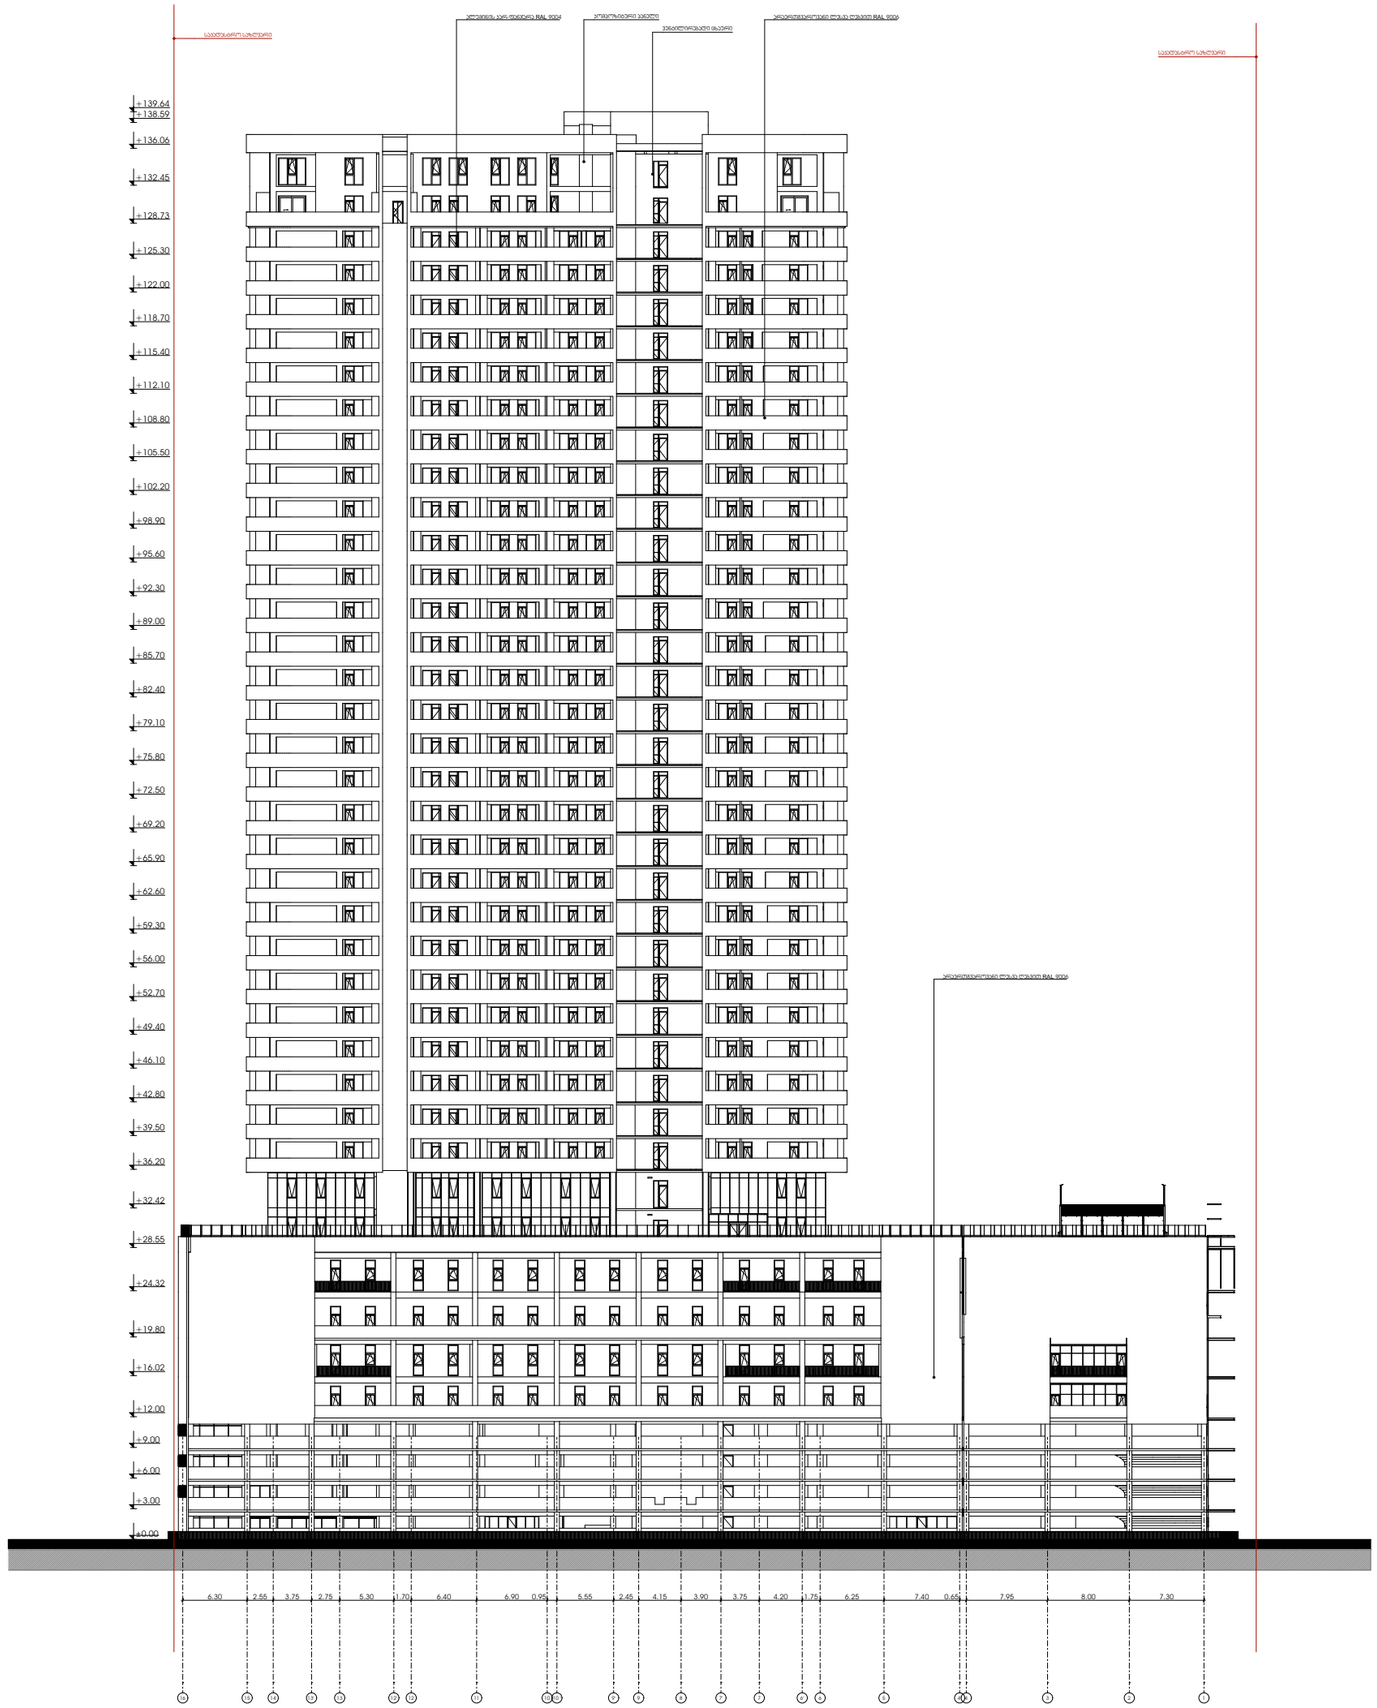

M E T R I C

მისამართი: ჯავჯავაძის ქუჩა №74

ს.კ : 405186613

პროექტის მონაცემები:

პროექტის მისამართი:
ქ.თბილისი, კეთევან წამებულის გამზირი N. 65 / 69 ჯრელაშვილის ქ. N.4-ის მიმდებარედ

საკადასტრო კოდი:
01.17.13.038.062

პოზიცია | სახელი გვარი | ხელმოწერა

მთ.არქიტექტორი:
კონსტანტინე ერუშაძე

არქიტექტორი:
თეიდო ხარჩილავა

შენიშვნა:

პირობითი აღნიშვნები:

ტექნიკურ ეკონომიური მაჩვენებლები:


ფასადი 16-1 ღერძებში

ფურცლის ნომერი:

A.02.2

მასშტაბი | **1:600**

12:39 PM / 5/1/2025

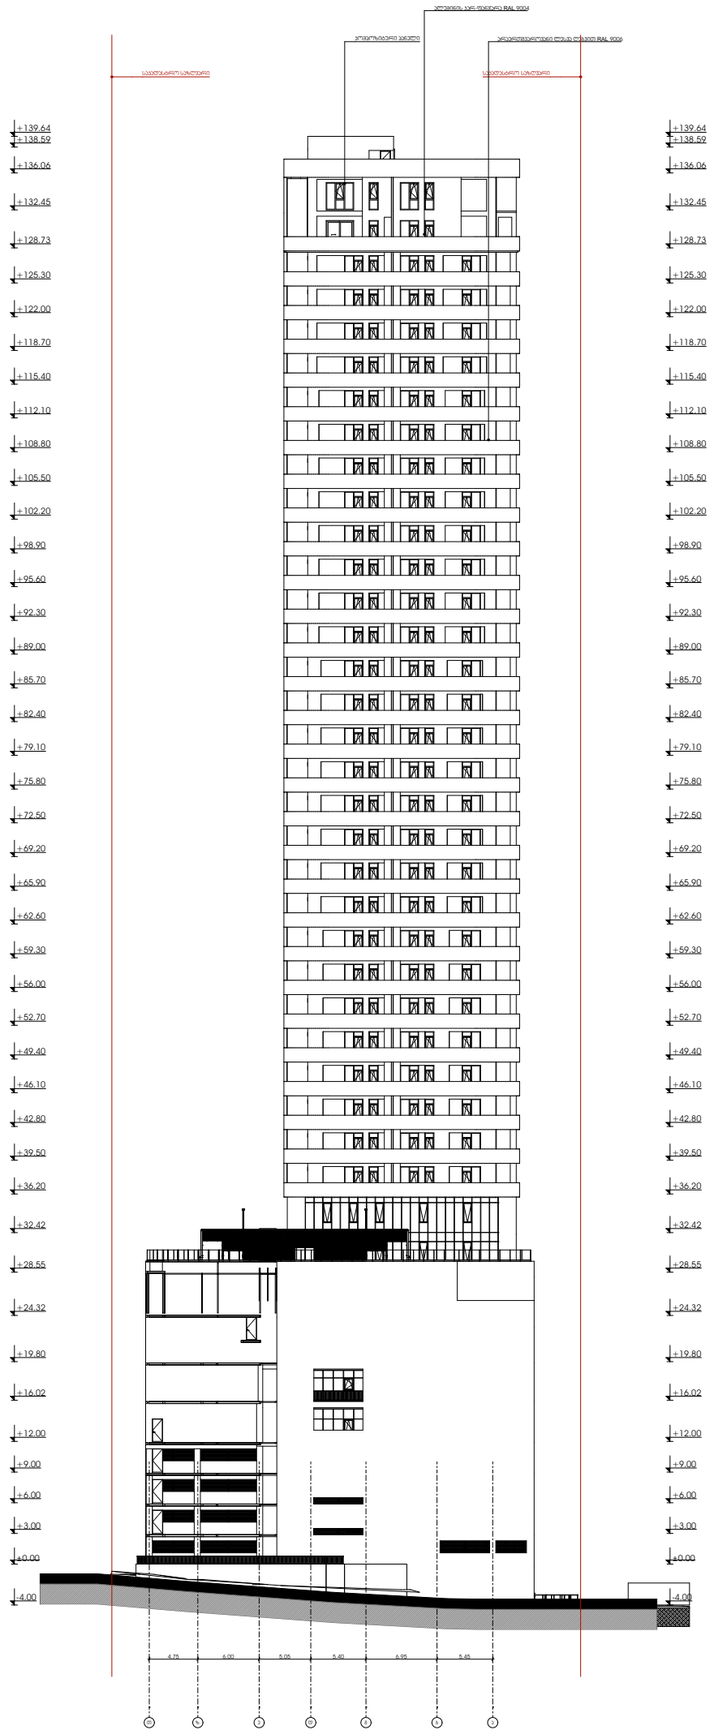

METRIC

მისამართი: ჯავჯავაძის ქუჩა №74
ს.ს : 405186613

პროექტის მონაცემები:

პროექტის მისამართი:
ქ.თბილისი, ქეთევან წამებულის გამზირი **N**. 65 / 69 ჯრელაშვილის ქ. **N**.4-ის მიმდებარედ

საკადასტრო კოდი:
01.17.13.038.062

პოზიცია | ხელმოწერა
სახელი გვარი

მთ.არქიტექტორი:
კონსტანტინე ურუმაძე

არქიტექტორი:
თედო ხარჩილავა

შენიშვნა:

პირობითი აღნიშვნები:

ტექნიკურ ეკონომიკური მაჩვენებლები:


ფასადი თ-ა ღერძებში

ფურცლის ნომერი:

A.02.3

მასშტაბი | **1:600**

12:40 PM / 5/1/2025

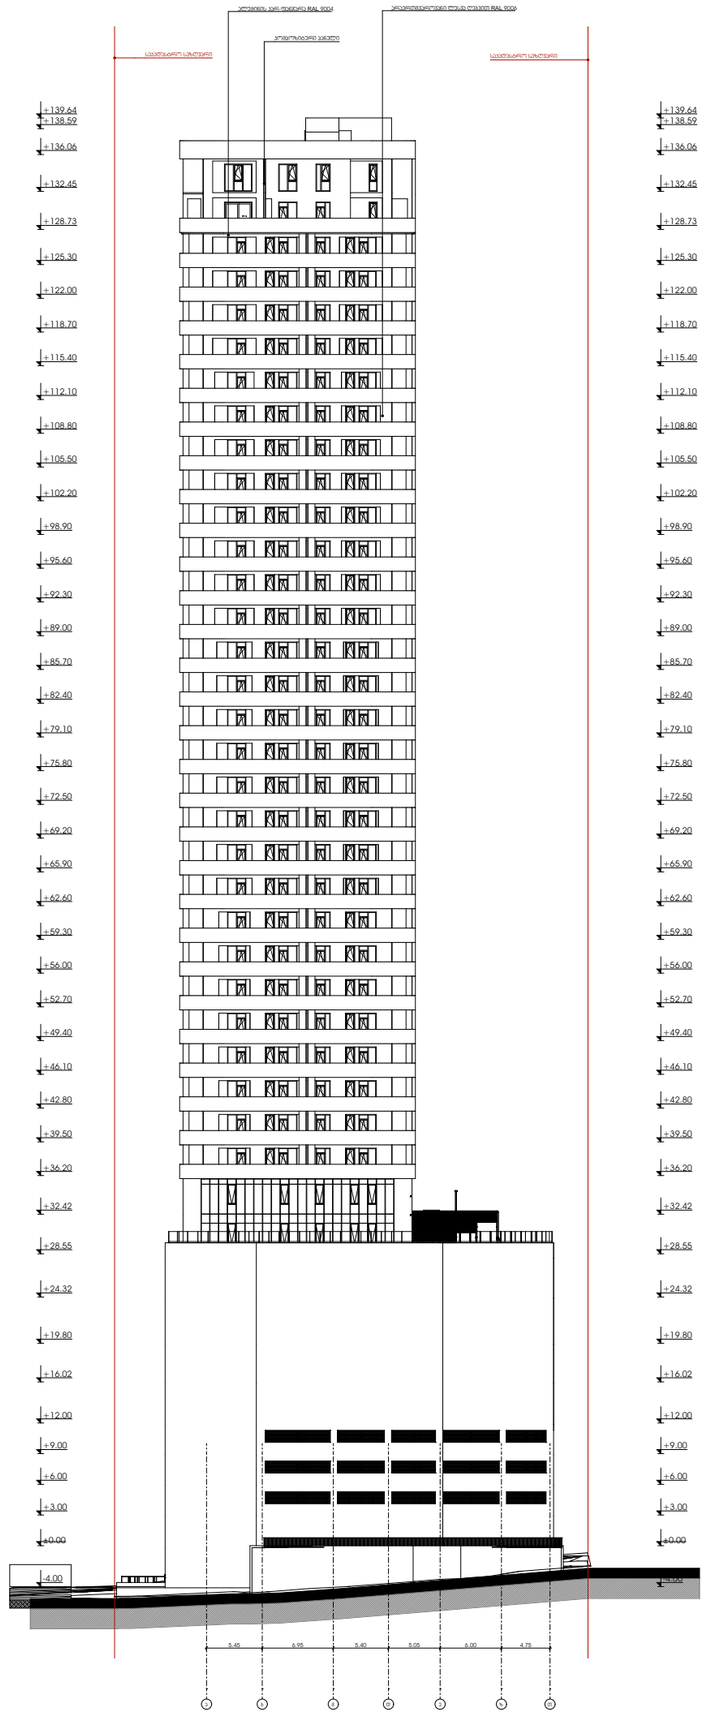

METRIC

მისამართი: ჯავჯავაძის ქუჩა №74

ს.ს : 405186613

პროექტის მონაცემები:

პროექტის მისამართი:
ქ.თბილისი, კოტე ბარამაძის ნაკვეთის გამზირი N. 65 / 69 ჯორჯიაშვილის ქ. N.4-ის მიმდებარედ

საკადასტრო კოდი:
01.17.13.038.062

პოზიცია სახელი გვარი | ხელმოწერა

მთ.არქიტექტორი:
კონსტანტინე ურუმაძე

არქიტექტორი:
თედო ხარჩილავა

შენიშვნა:

პირობითი აღნიშვნები:

ტექნიკურ ეკონომიური მაჩვენებლები:

ფასადი ა-თ ღერძებში

ფურცლის ნომერი:

A.02.4

მასშტაბი | **1:600**

12:40 PM / 5/1/2025