-1 სართული ნიშნულზე -3.0

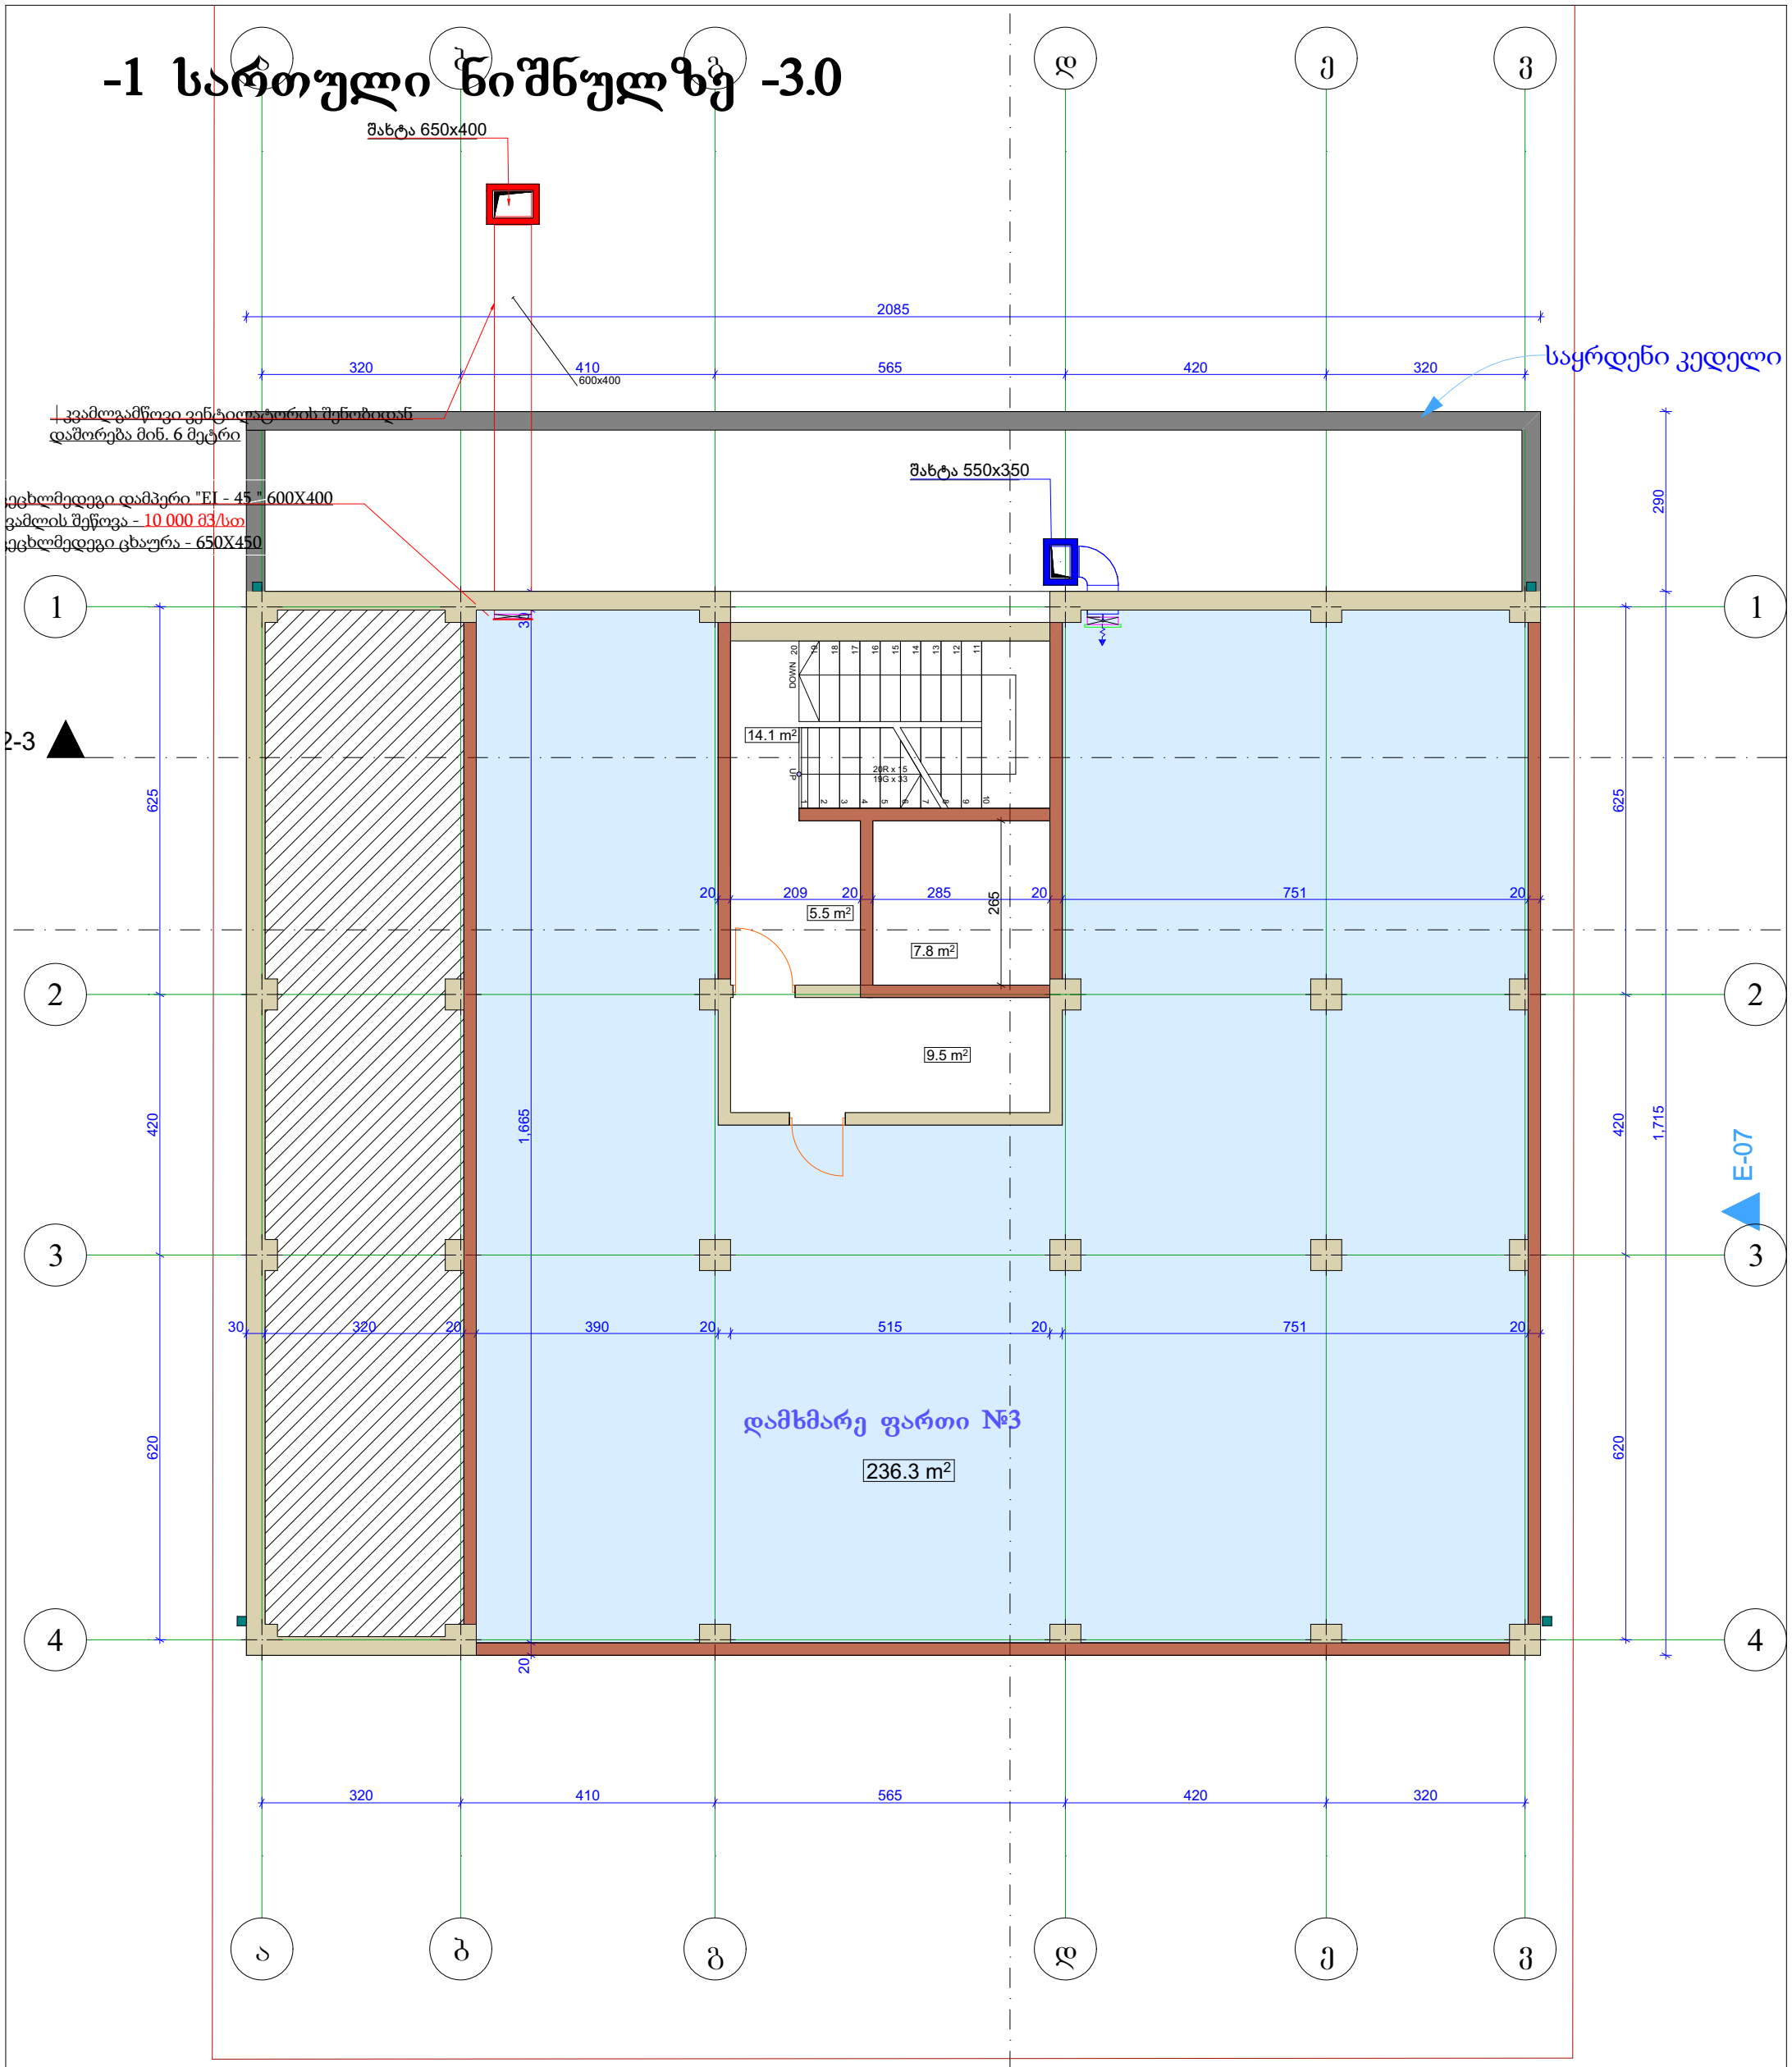

დასახელება	საცხ ფ.	საზ. ფ.	საერთო ფ.
კიბის უჯრედი და დერეფანი			29.1
ლიფტის შახტა			7.8
დამხმარე ფართი №3			236.3
სართულის საერთო ფართი			273.2

ქ. თბილისი, ბ.ბაირამაშვილის ქ. № 34		
დამკვეთი	შპს"ჯორჯიან ფროფერთი ინვესტმენტ"	
დირექტორი	ვასილ ჯალაღონია	
არქიტექტორი	მ.თავართქილაძე	
შეასრულა	მ.თავართქილაძე	
საპროექტო ორგანიზაცია	შპს"ჯორჯიან ფროფერთი ინვესტმენტ"	

1-ლი სართული ნიშნულზე 0.00

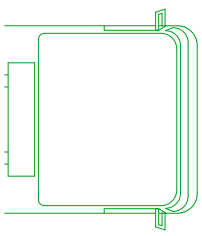

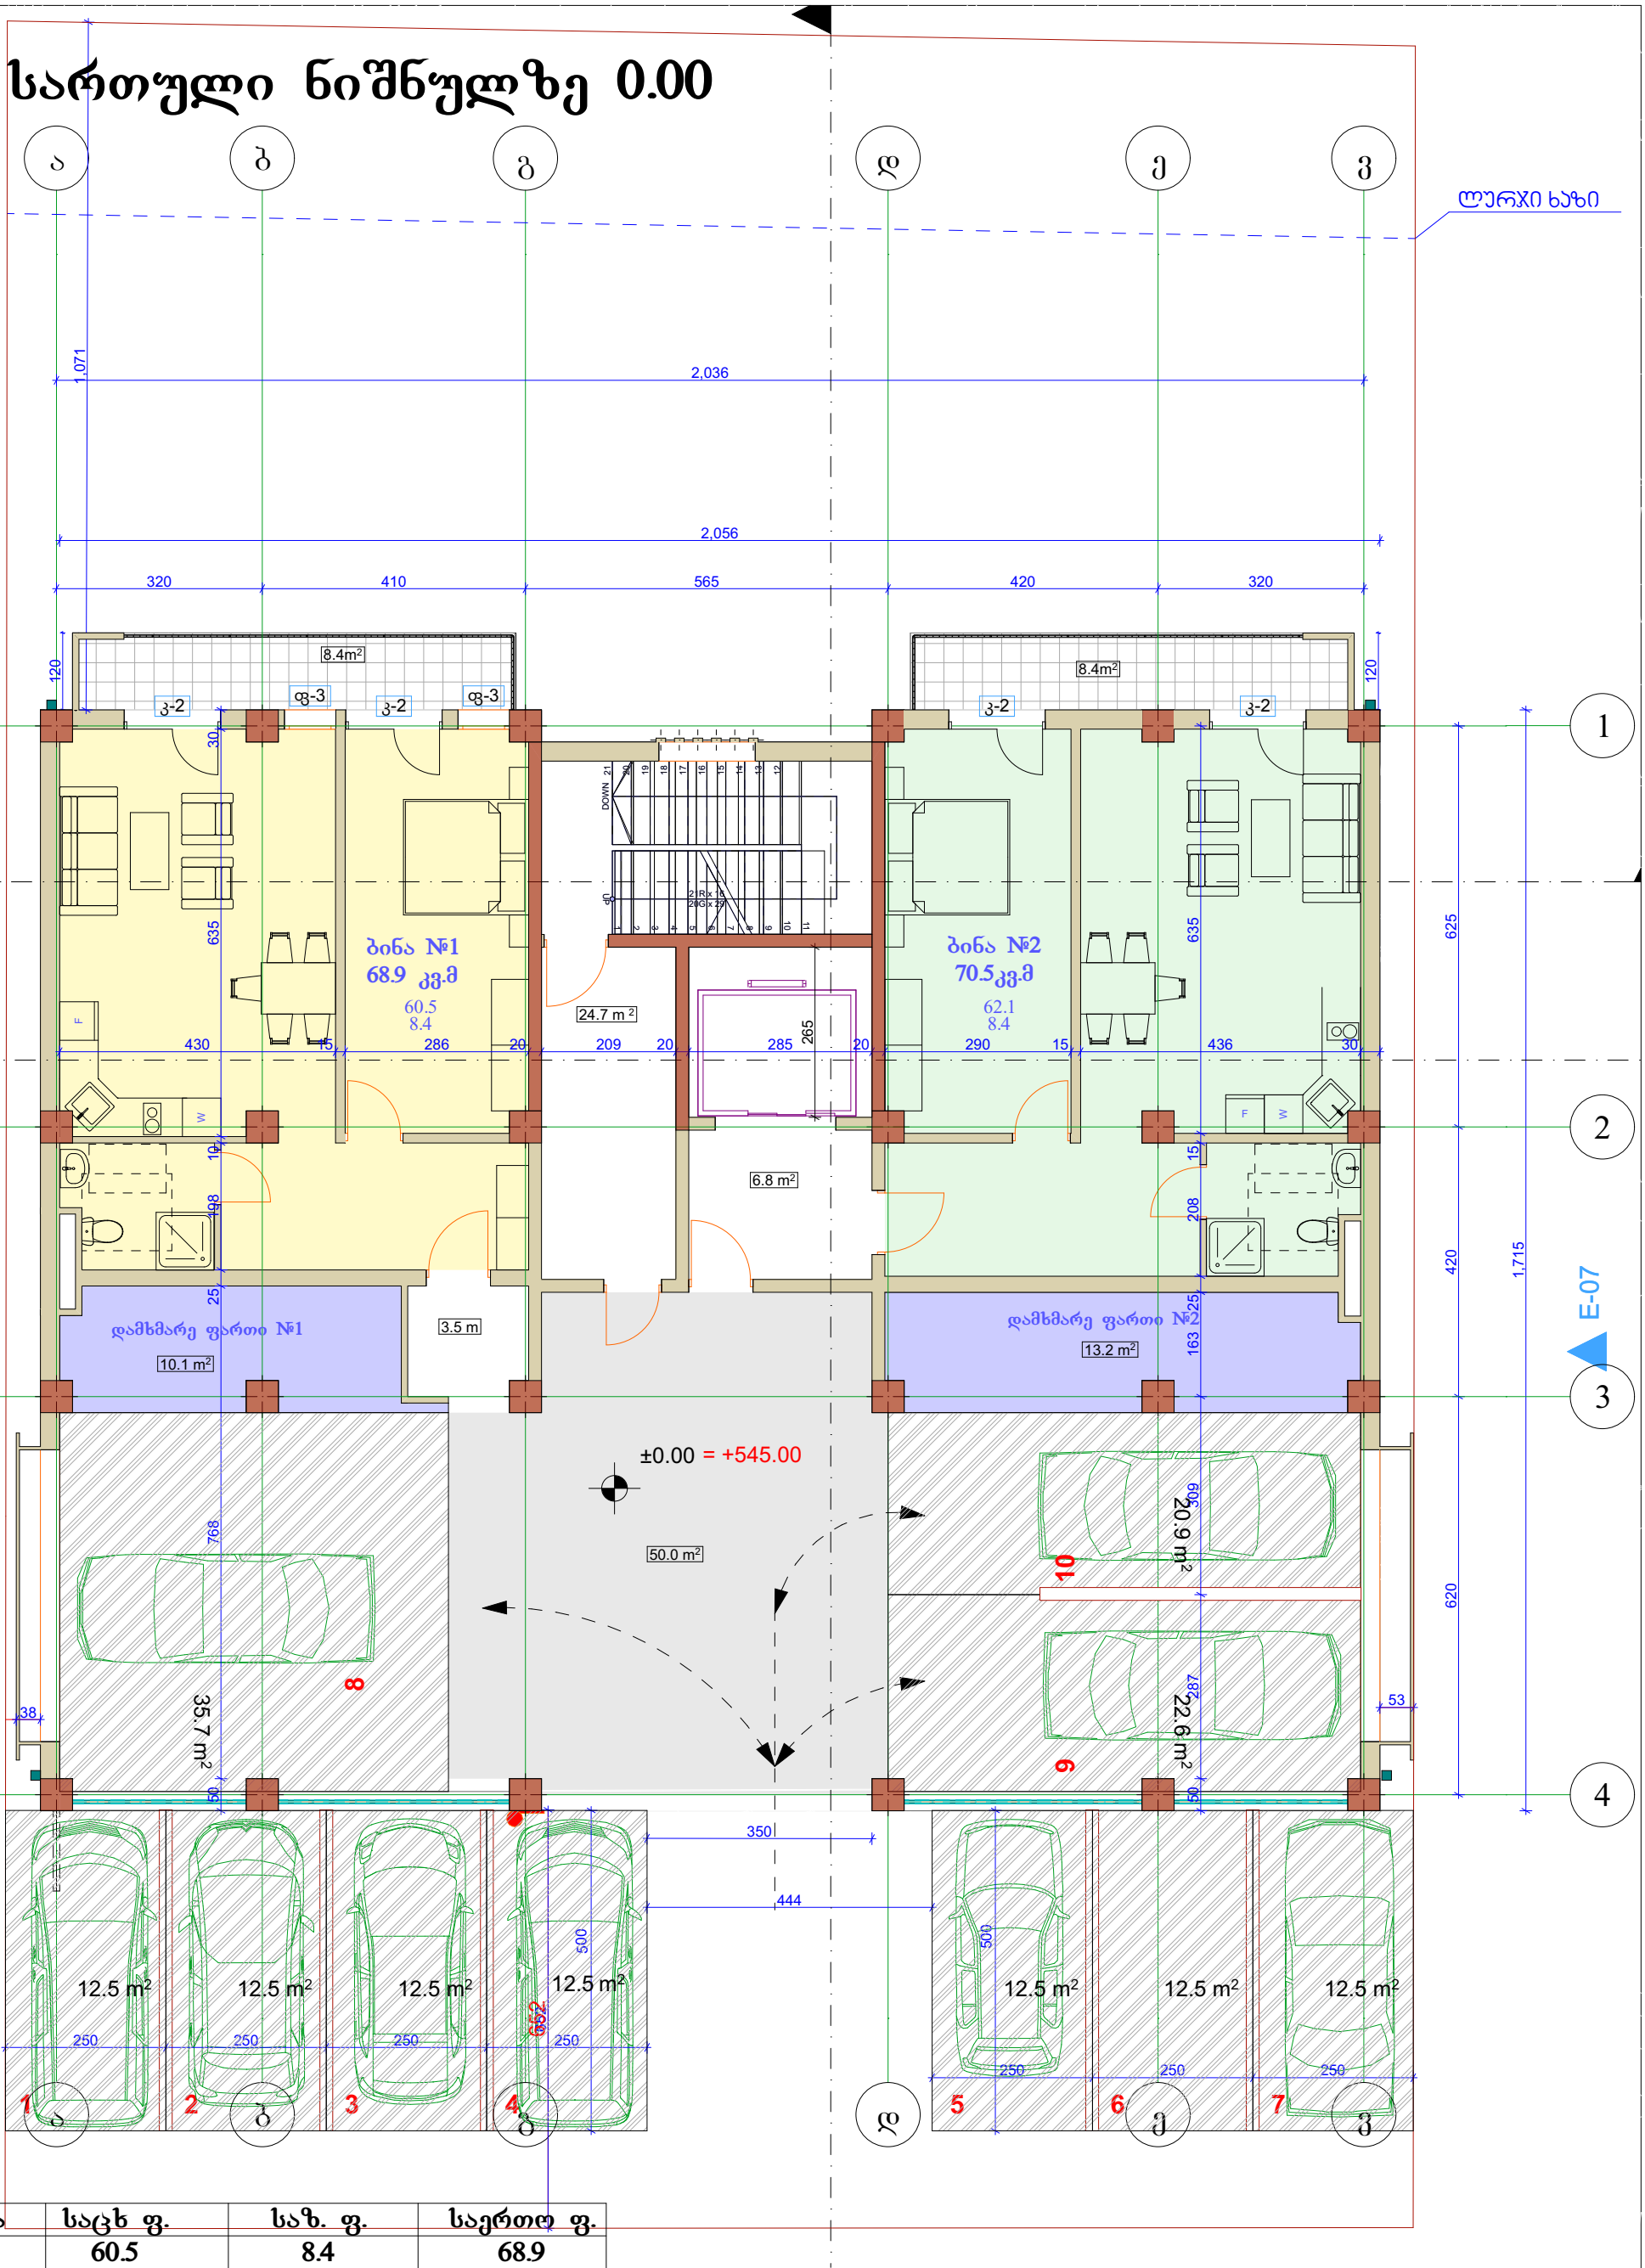

დასახელება	საცხ ფ.	საზ. ფ.	საერთო ფ.
ბ-1	60.5	8.4	68.9
ბ-2	62.1	8.4	70.5
ჯამი	122.6	16.8	139.4
კიბის უჯრედი და დერეფანი			28.2
ლიფტის ჰოლი			6.8
ავტო-სადგომები			79.2
სავალი ნაწილი			50.0
დამხმარე ფართი №1			10.1
დამხმარე ფართი №2			13.2
სართულის საერთო ფართი			326.9

ღია ავტო-სადგომები - 87.5 კვ.მ

ქ. თბილისი, ბ.ბაირამაშვილის ქ. № 34

დამკვეთი	შპს"ჯორჯიან ფროფერთი ინვესტმენტ"	
დირექტორი	ვასილ ჯალაღონია	
არქიტექტორი	მ.თავართქილაძე	
შეასრულა	მ.თავართქილაძე	
საპროექტო ორგანიზაცია	შპს"ჯორჯიან ფროფერთი ინვესტმენტ"	

მე-2 სართული ნიშნულზე +3.00

1:100

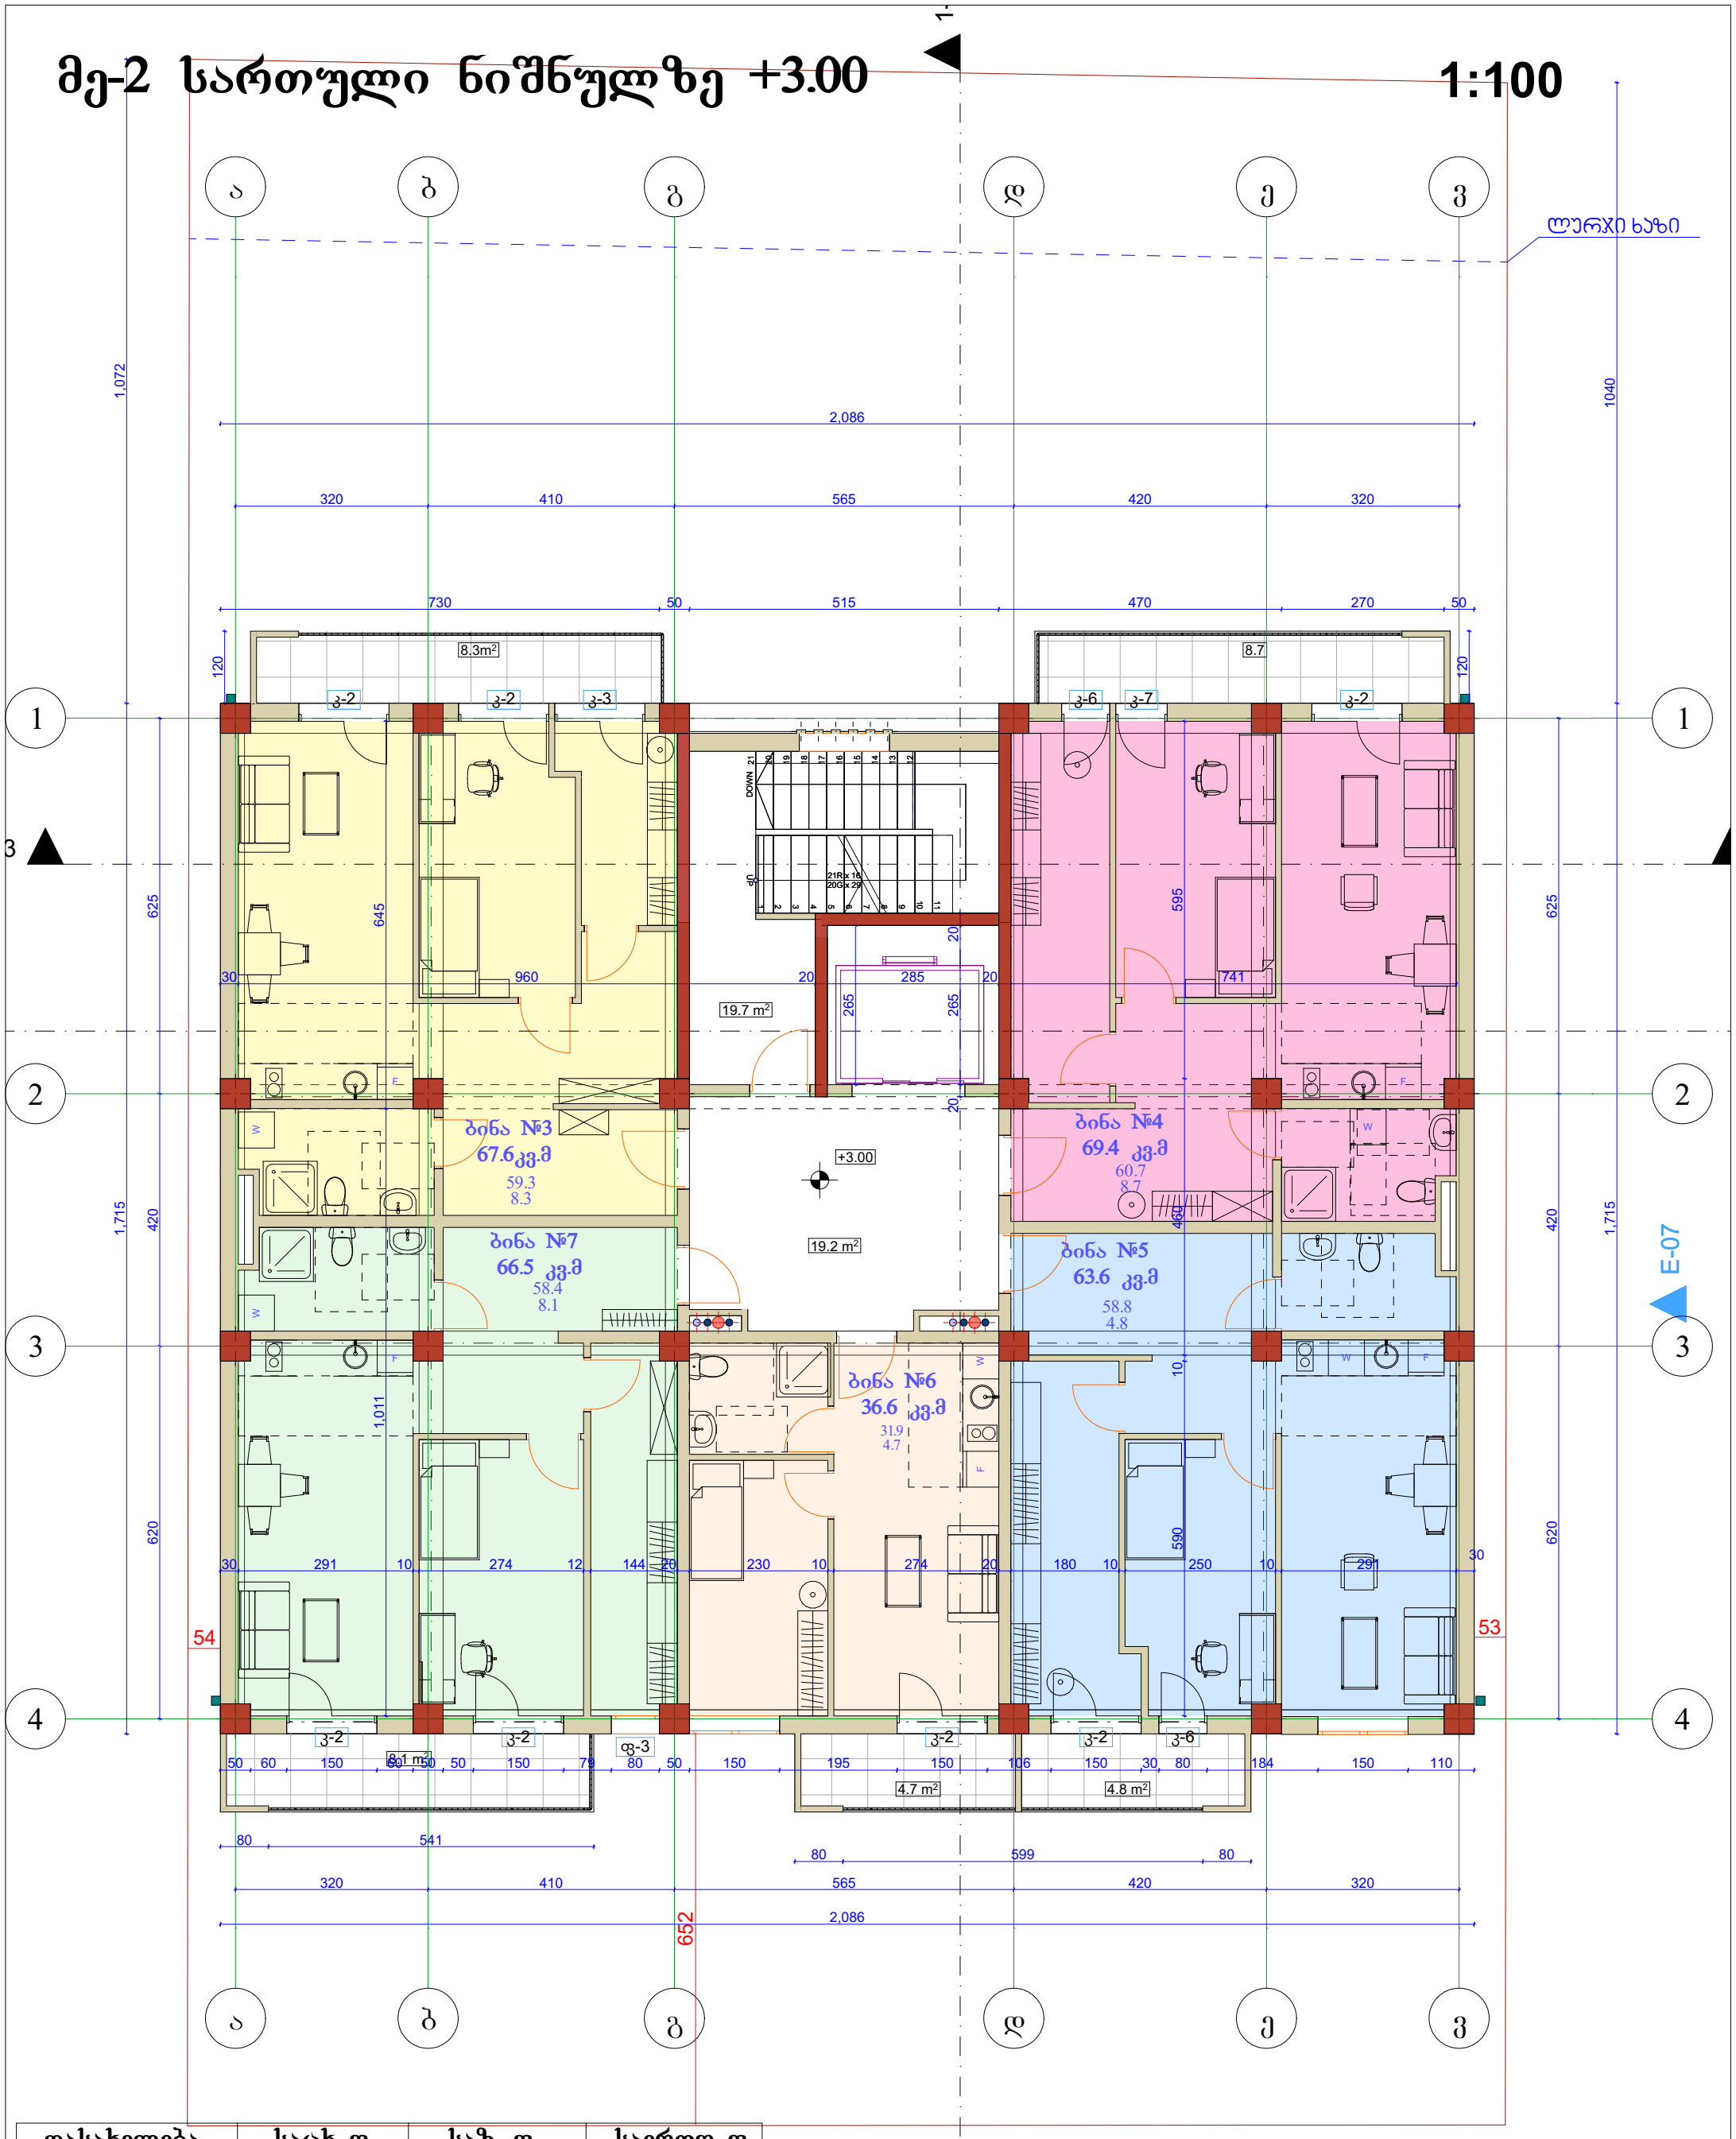

დასახელება	საცხ ფ.	საზ. ფ.	საერთო ფ.
ბ-3	59.3	8.3	67.6
ბ-4	60.7	8.7	69.4
ბ-5	58.8	4.8	63.6
ბ-6	31.9	4.7	36.6
ბ-7	58.4	8.1	66.5
ჯამი	269.1	34.6	303.7
კიბის უჯრედი			19.7
ლიფტის ჰოლი			19.2
სართულის საერთო ფართი			342.6

ქ. თბილისი, ბ.ბაირამაშვილის ქ. № 34

დამკვეთი	შპს"ჯორჯიან ფროფერთი ინვესტმენტ"	
დირექტორი	ვასილ ჯალაღონია	
არქიტექტორი	მ.თავართქილაძე	
შეასრულა	მ.თავართქილაძე	
საპროექტო ორგანიზაცია	შპს"ჯორჯიან ფროფერთი ინვესტმენტ"	

მე-3 სართული ნიშნულზე +6.17

1:100

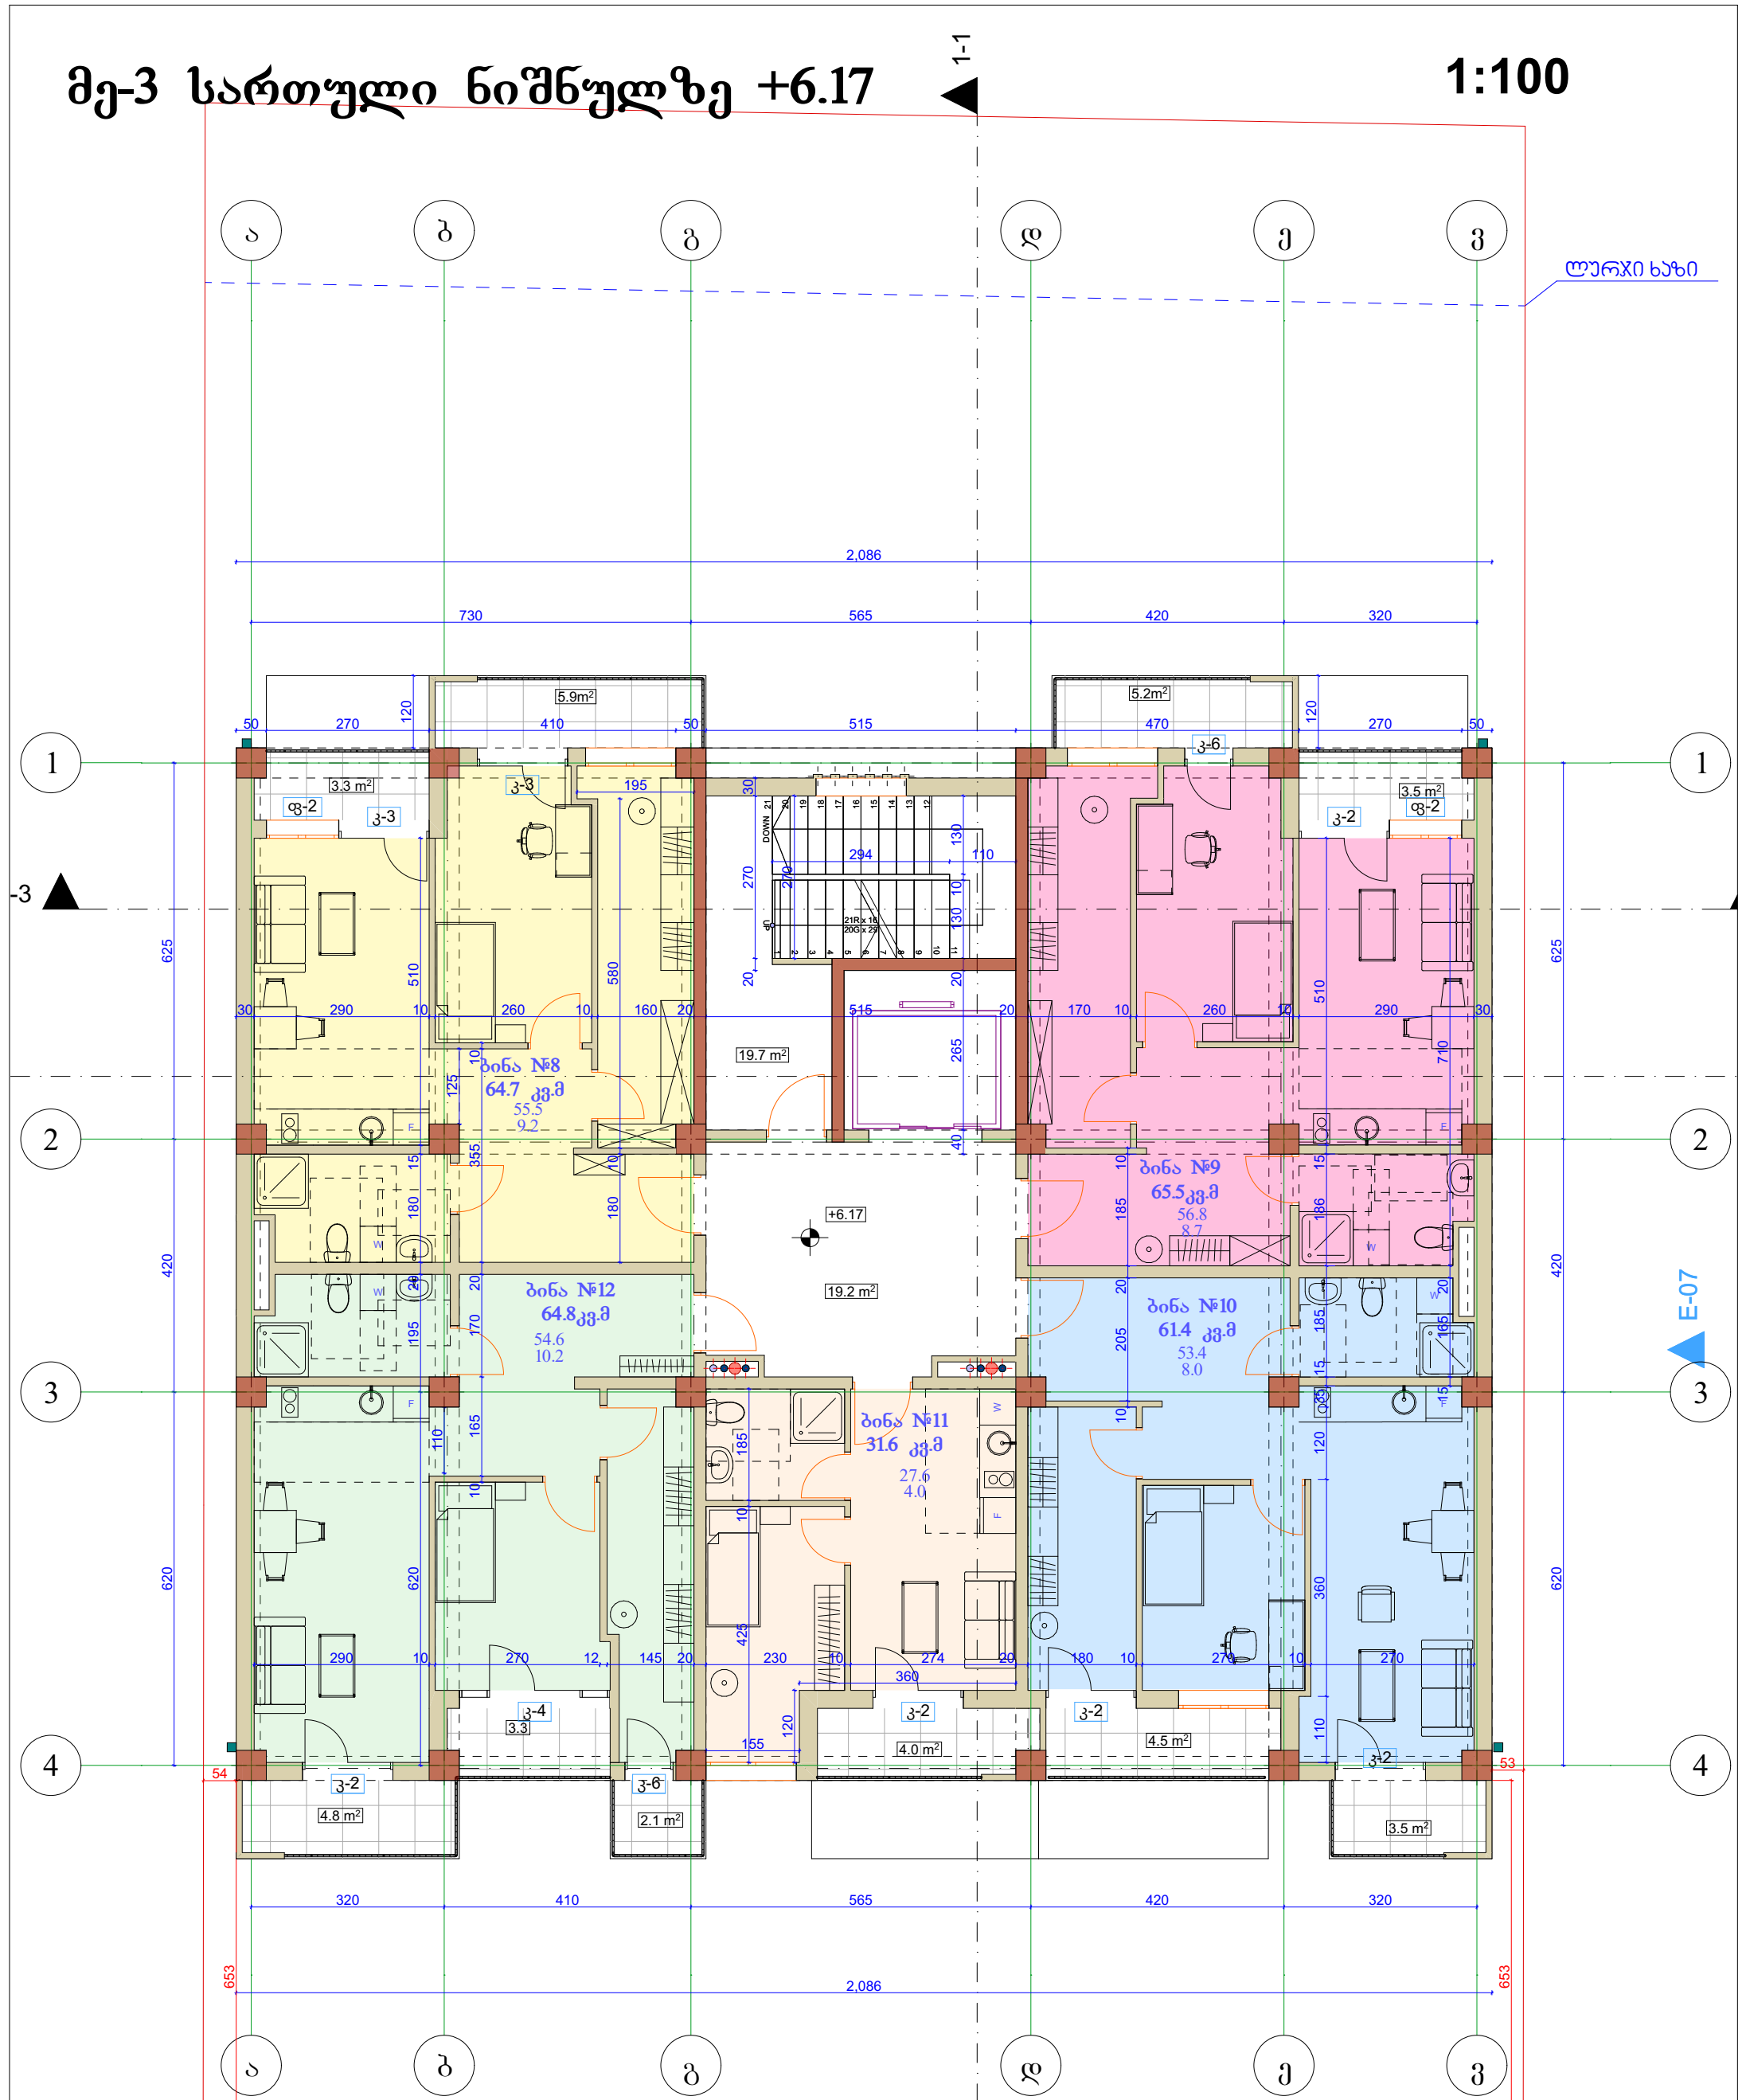

დასახელება	საცხ ფ.	საზ. ფ.	საერთო ფ.
ბ-8	55.5	9.2	64.7
ბ-9	56.8	8.7	65.5
ბ-10	53.4	8.0	61.4
ბ-11	27.6	4.0	31.6
ბ-12	54.6	10.2	64.8
ჯამი	247.9	40.1	288
კიბის უჯრედი			19.7
ლიფტის ჰოლი			19.2
სართულის საერთო ფართი			326.9

ქ. თბილისი, ბ.ბაირამაშვილის ქ. № 34

დამკვეთი	შპს"ჯორჯიან ფროფერთი ინვესტმენტ"	
დირექტორი	ვასილ ჯალაღონია	
არქიტექტორი	მ.თავართქილაძე	
შეასრულა	მ.თავართქილაძე	
საპროექტო ორგანიზაცია	შპს"ჯორჯიან ფროფერთი ინვესტმენტ"	

მე-4 სართული ნიშნულზე +9.34

1:100

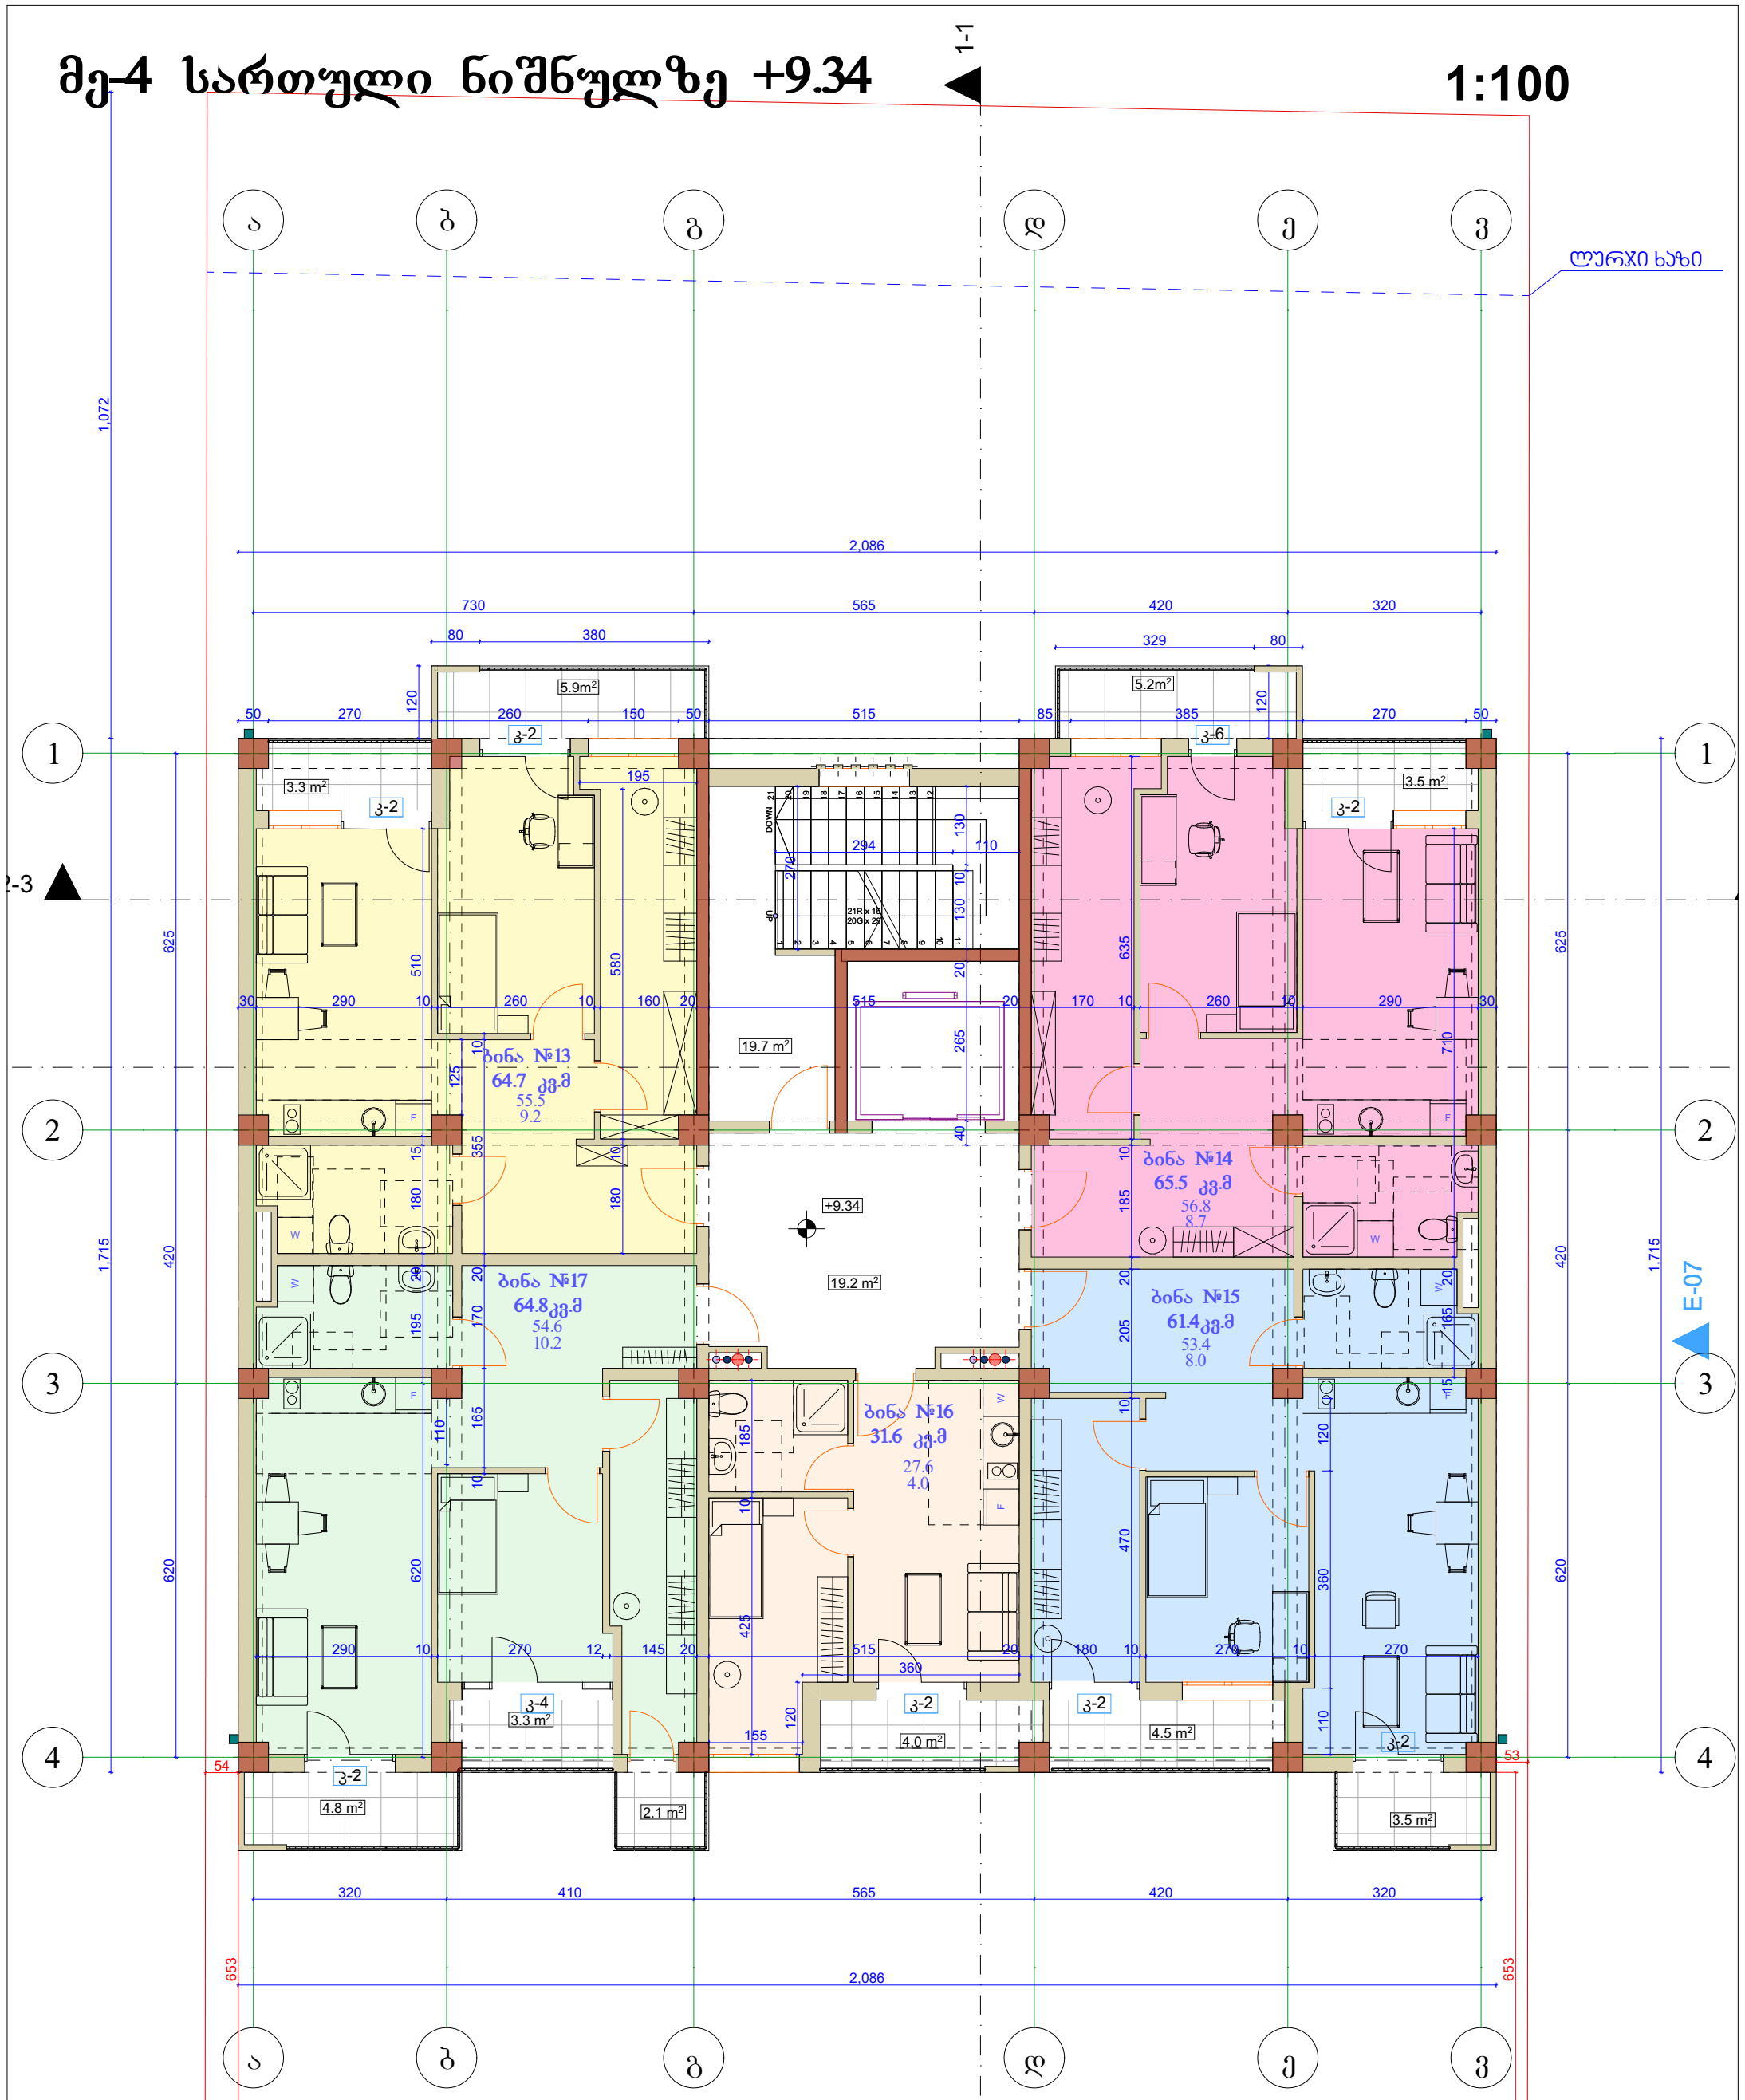

დასახელება	საცხ ფ.	საზ. ფ.	საერთო ფ.
ბ-13	55.5	9.2	64.7
ბ-14	56.8	8.7	65.5
ბ-15	53.4	8.0	61.4
ბ-16	27.6	4.0	31.6
ბ-17	54.6	10.2	64.8
ჯამი	247.9	40.1	288
კიბის უჯრედი			19.7
ლიფტის ჰოლი			19.2
სართულის საერთო ფართი			326.9

ქ. თბილისი, ბ.ბაირამაშვილის ქ. № 34

დამკვეთი	შპს"ჯორჯიან ფროფერთი ინვესტმენტ"	
დირექტორი	ვასილ ჯალაღონია	
არქიტექტორი	მ.თავართქილაძე	
შეასრულა	მ.თავართქილაძე	
საპროექტო ორგანიზაცია	შპს"ჯორჯიან ფროფერთი ინვესტმენტ"	

მე-5 სართული ნიშნულზე +12.51

1:100

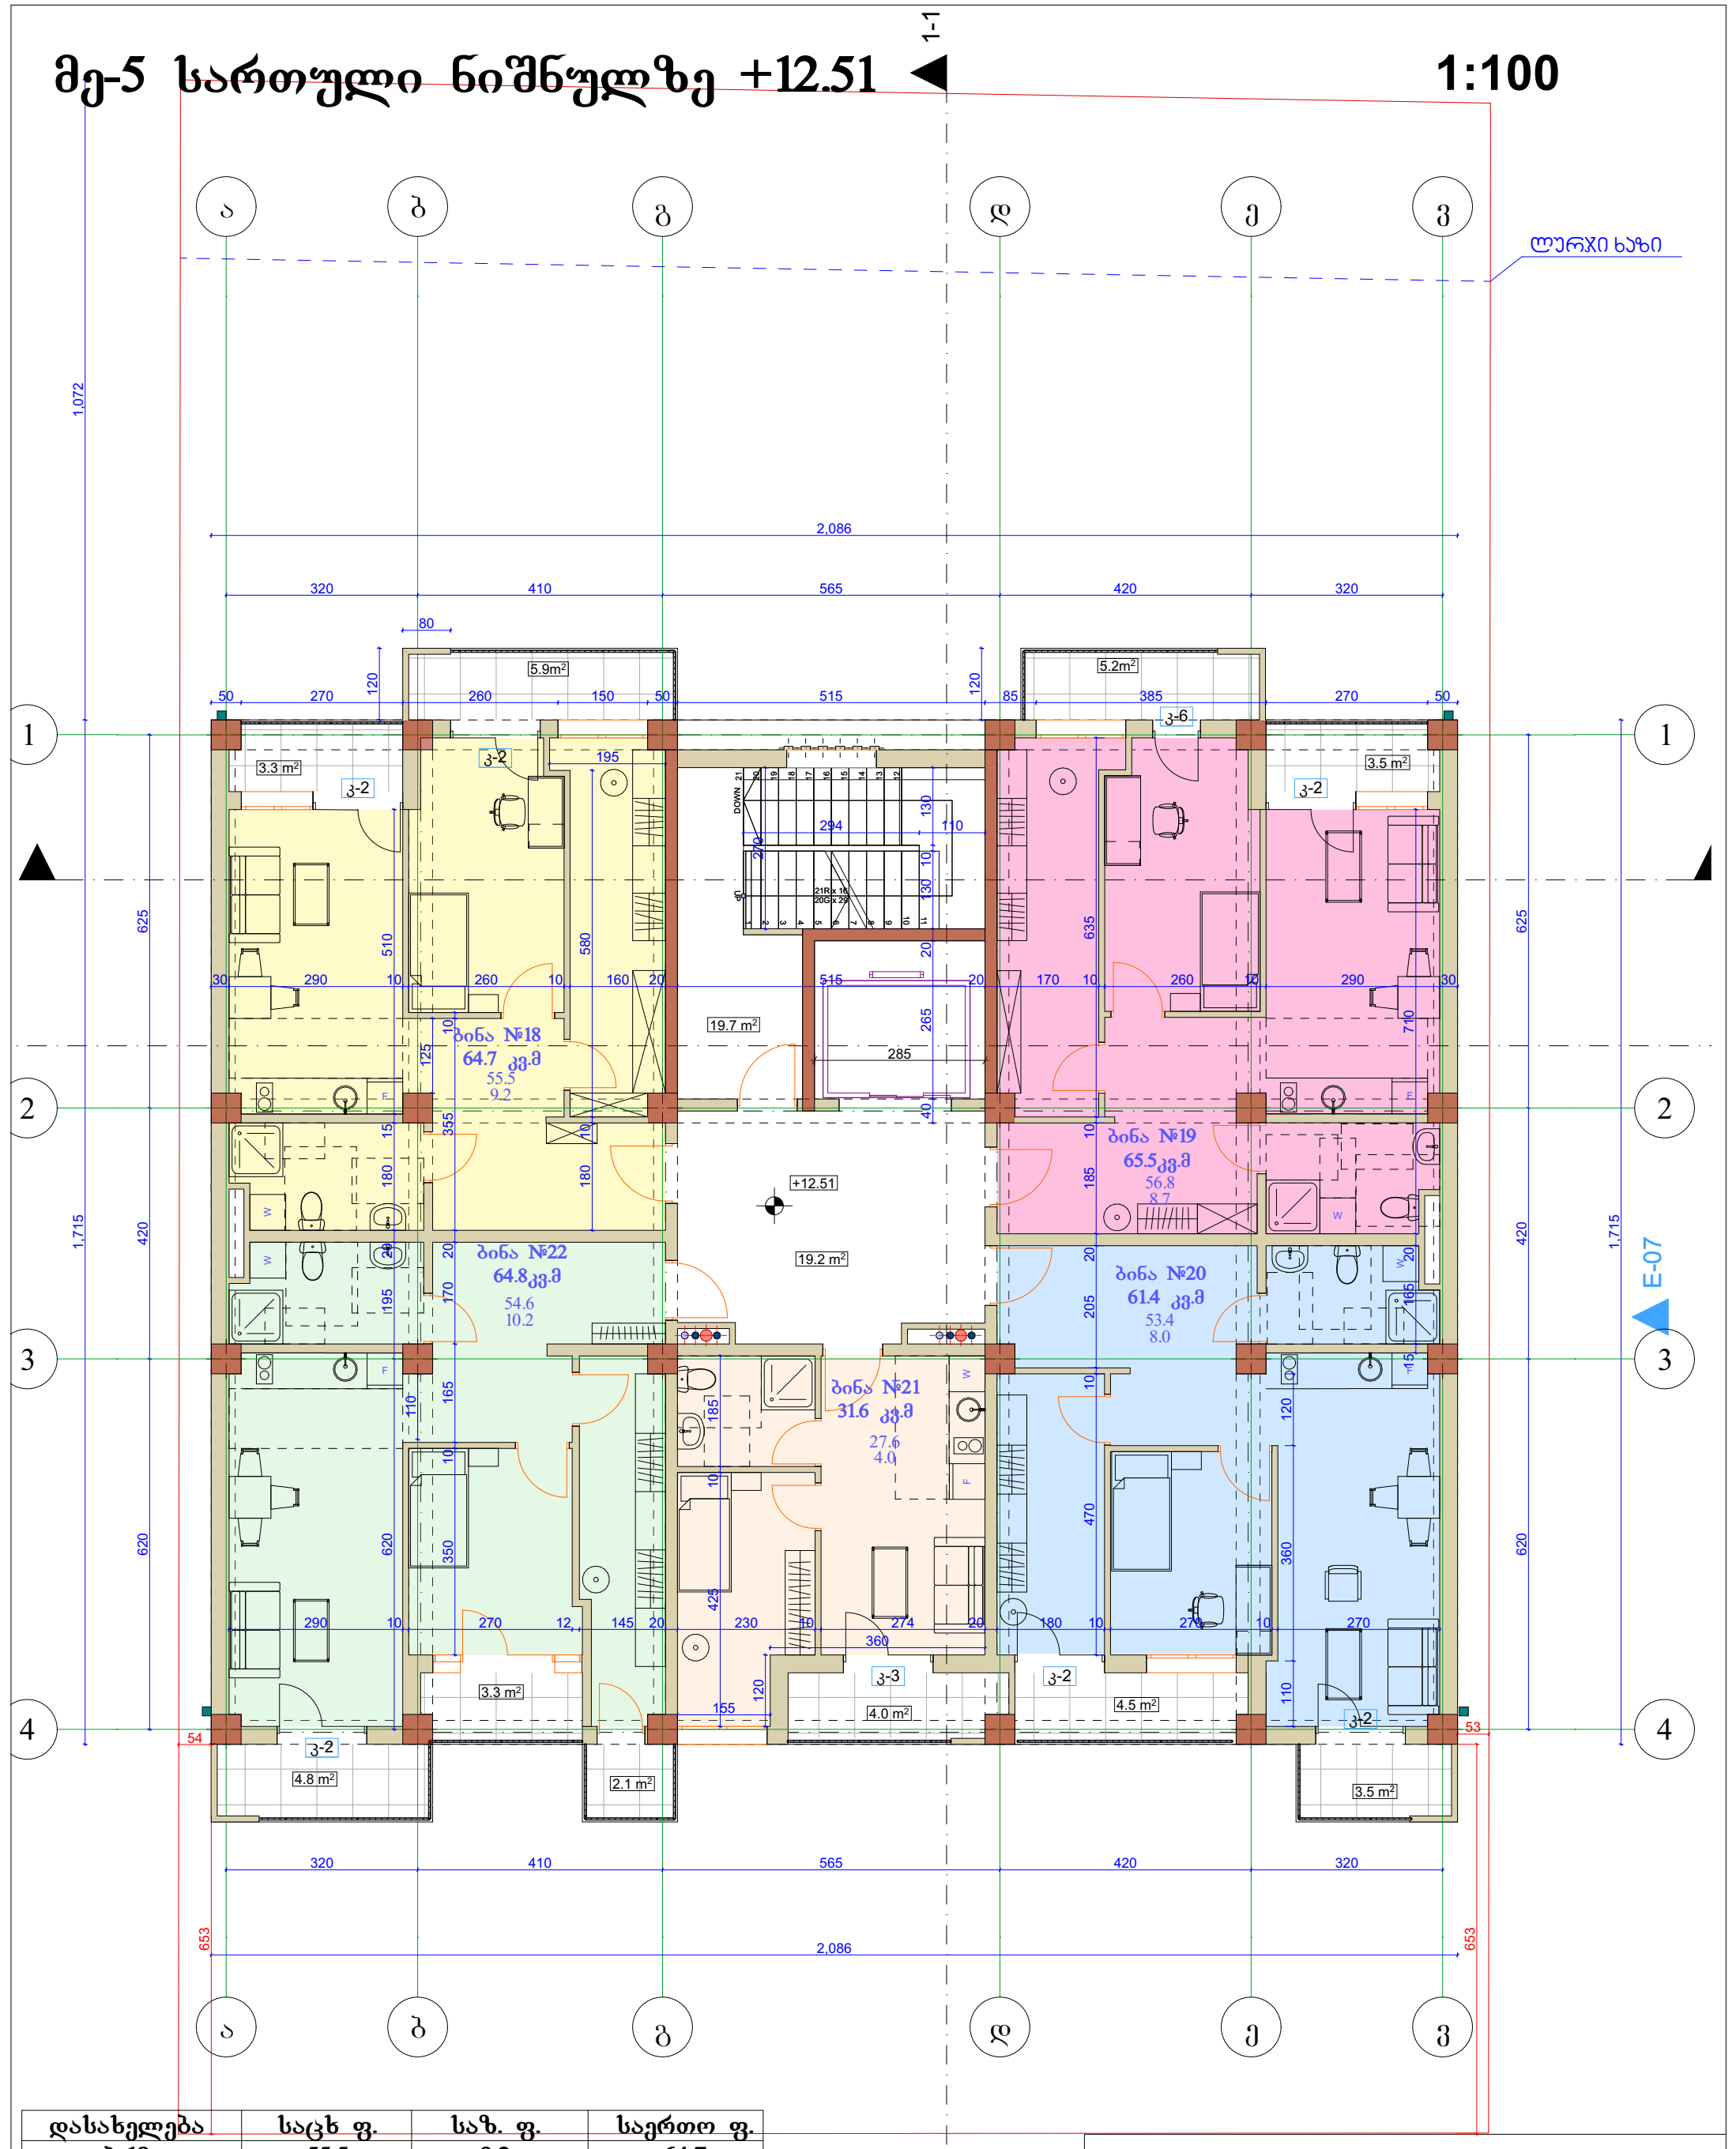

დასახელება	საცხ ფ.	საზ. ფ.	საერთო ფ.
ბ-18	55.5	9.2	64.7
ბ-19	56.8	8.7	65.5
ბ-20	53.4	8.0	61.4
ბ-21	27.6	4.0	31.6
ბ-22	54.6	10.2	64.8
ჯამი	247.9	40.1	288
კიბის უჯრედი			19.7
ლიფტის ჰოლი			19.2
სართულის საერთო ფართი			326.9

ქ. თბილისი, ბ.ბაირამაშვილის ქ. № 34

დამკვეთი	შპს"ჯორჯიან ფროფერთი ინვესტმენტ"	
დირექტორი	ვასილ ჯალაღონია	
არქიტექტორი	მ.თავართქილაძე	
შეასრულა	მ.თავართქილაძე	
საპროექტო ორგანიზაცია	შპს"ჯორჯიან ფროფერთი ინვესტმენტ"	

მე-6 სართული ნიშნულზე +15.68

1:100

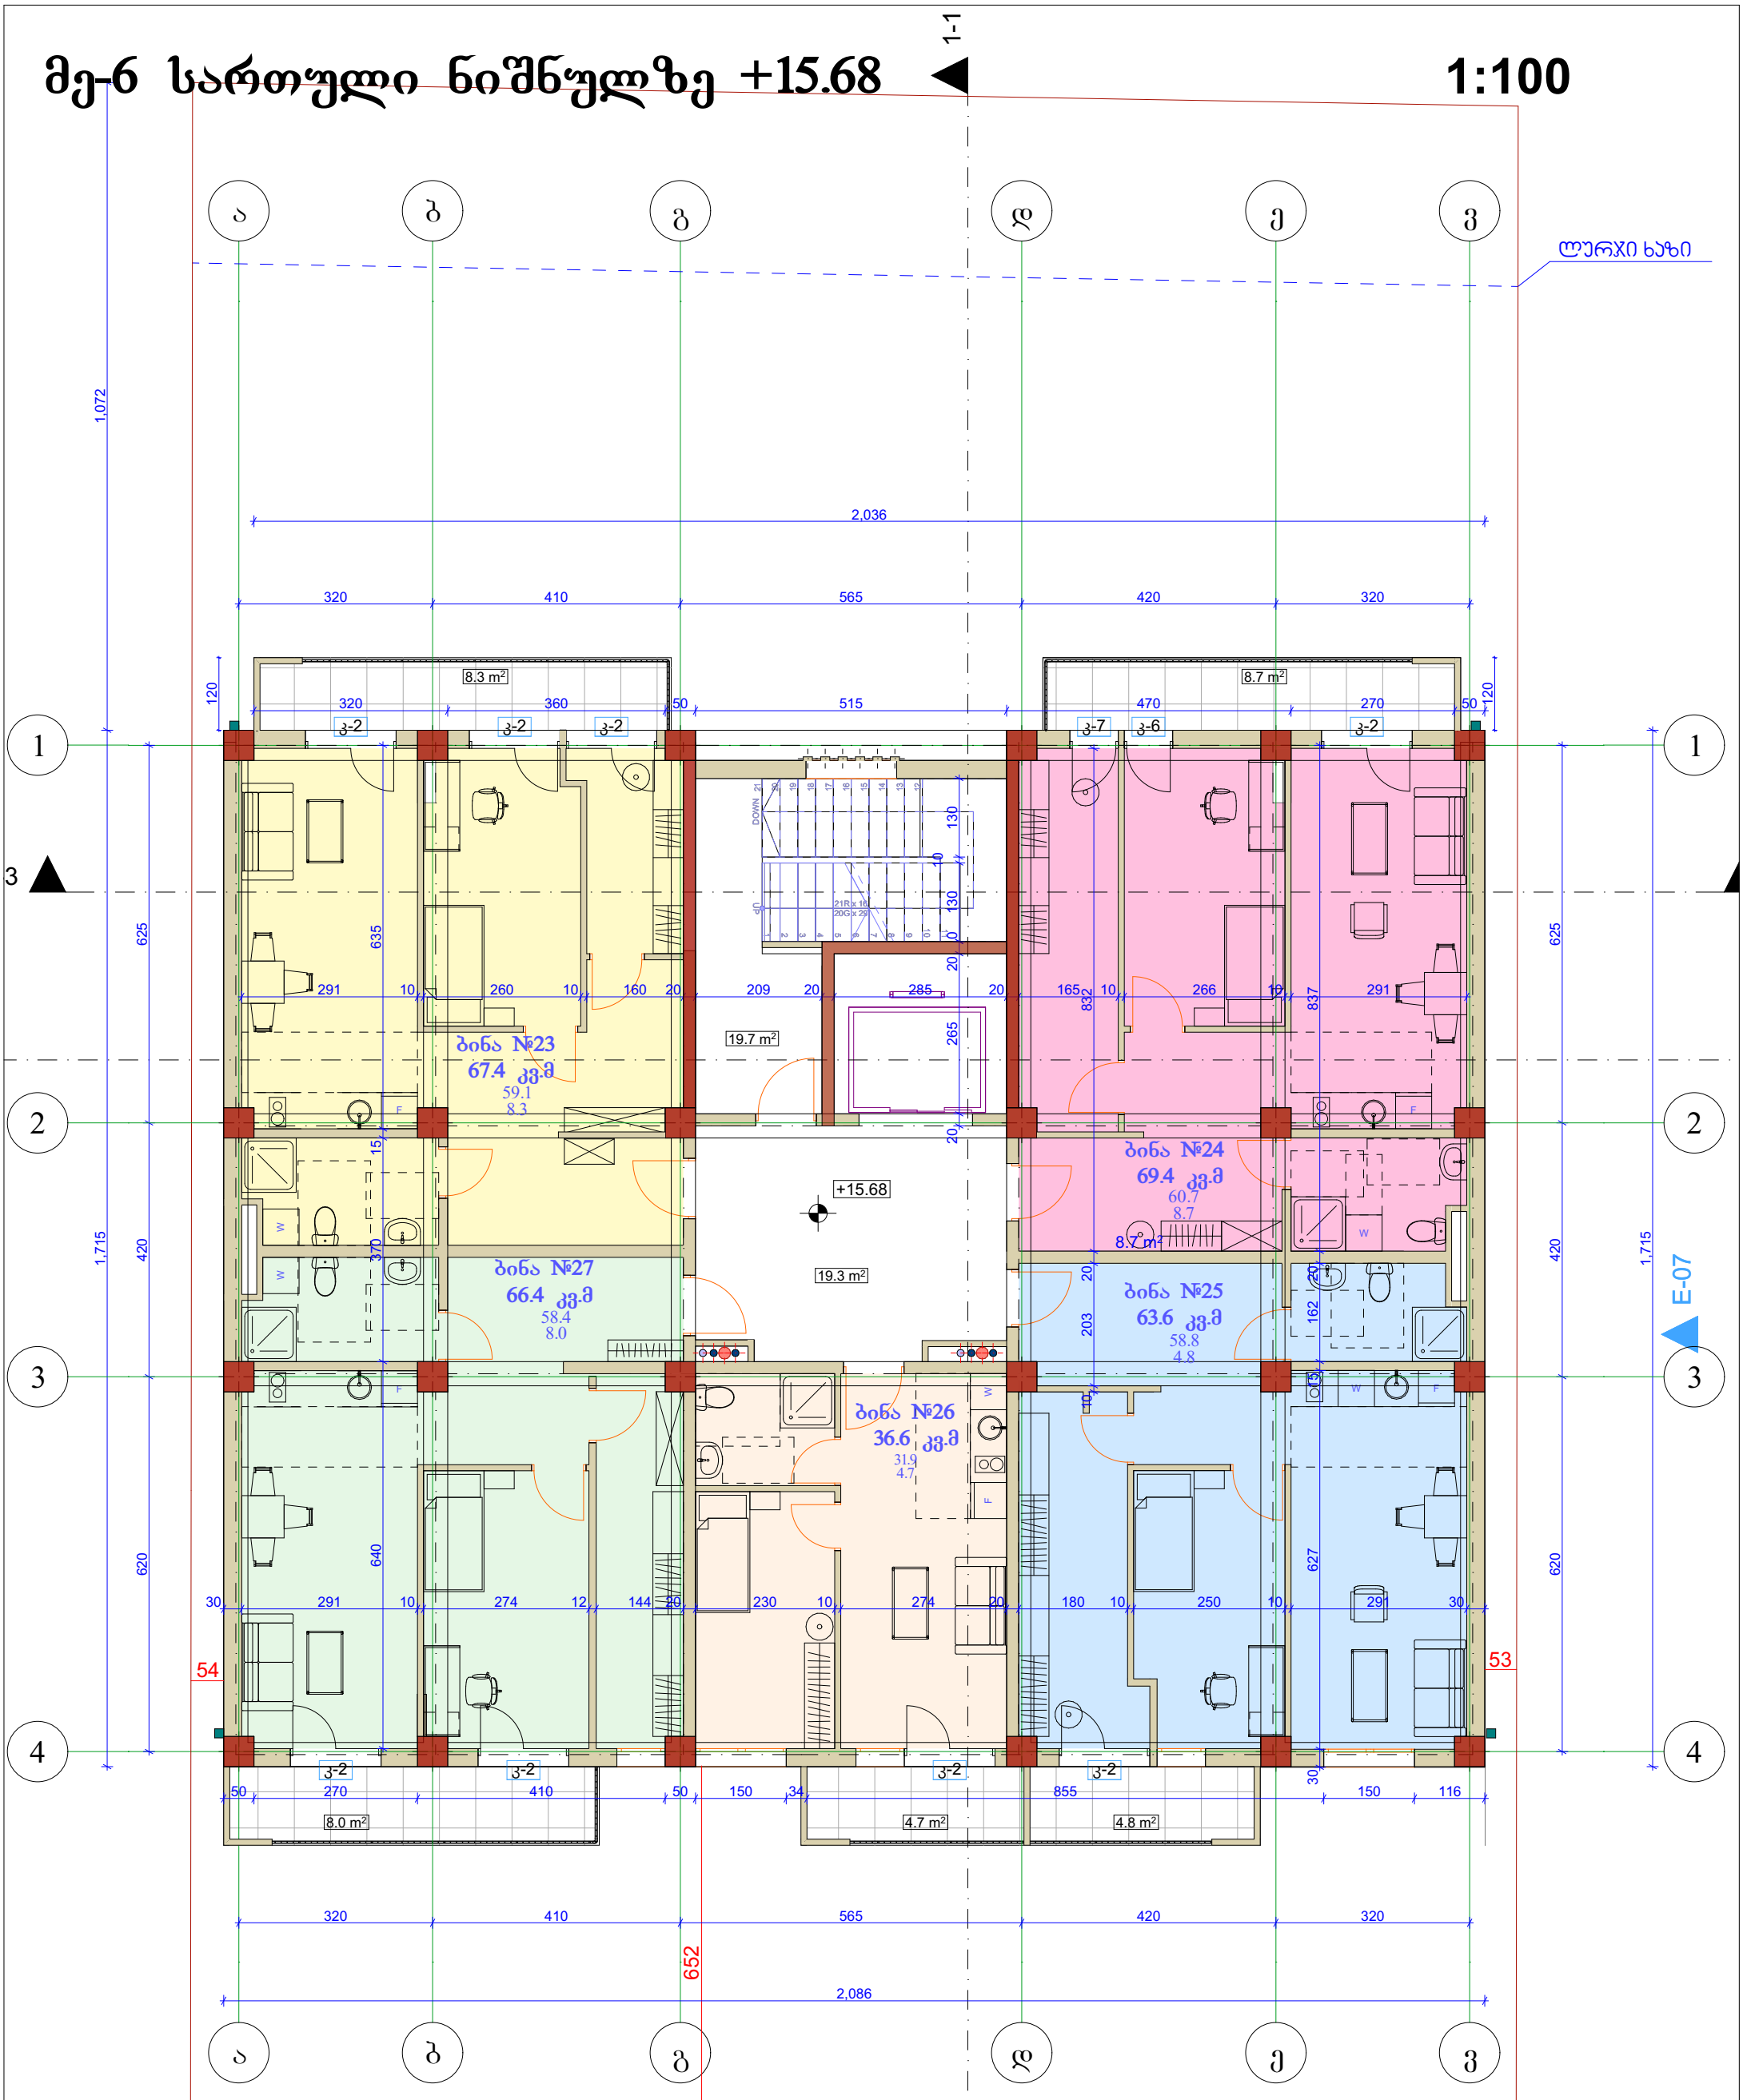

დასახელება	საცხ ფ.	საზ. ფ.	საერთო ფ.
ბ-23	59.1	8.3	67.4
ბ-24	60.7	8.7	69.4
ბ-25	58.8	4.8	63.6
ბ-26	31.9	4.7	36.6
ბ-27	58.4	8.0	66.4
ჯამი	268.9	34.5	303.4
კიბის უჯრედი			19.7
ლიფტის ჰოლი			19.3
სართულის საერთო ფართი			342.4

ქ. თბილისი, ბ.ბაირამაშვილის ქ. № 34

დამკვეთი	შპს"ჯორჯიან ფროფერთი ინვესტმენტ"	
დირექტორი	ვასილ ჯალაღონია	
არქიტექტორი	მ.თავართქილაძე	
შეასრულა	მ.თავართქილაძე	
საპროექტო ორგანიზაცია	შპს"ჯორჯიან ფროფერთი ინვესტმენტ"	

მე-7 სართული ნიშნულზე +18.85

1:100

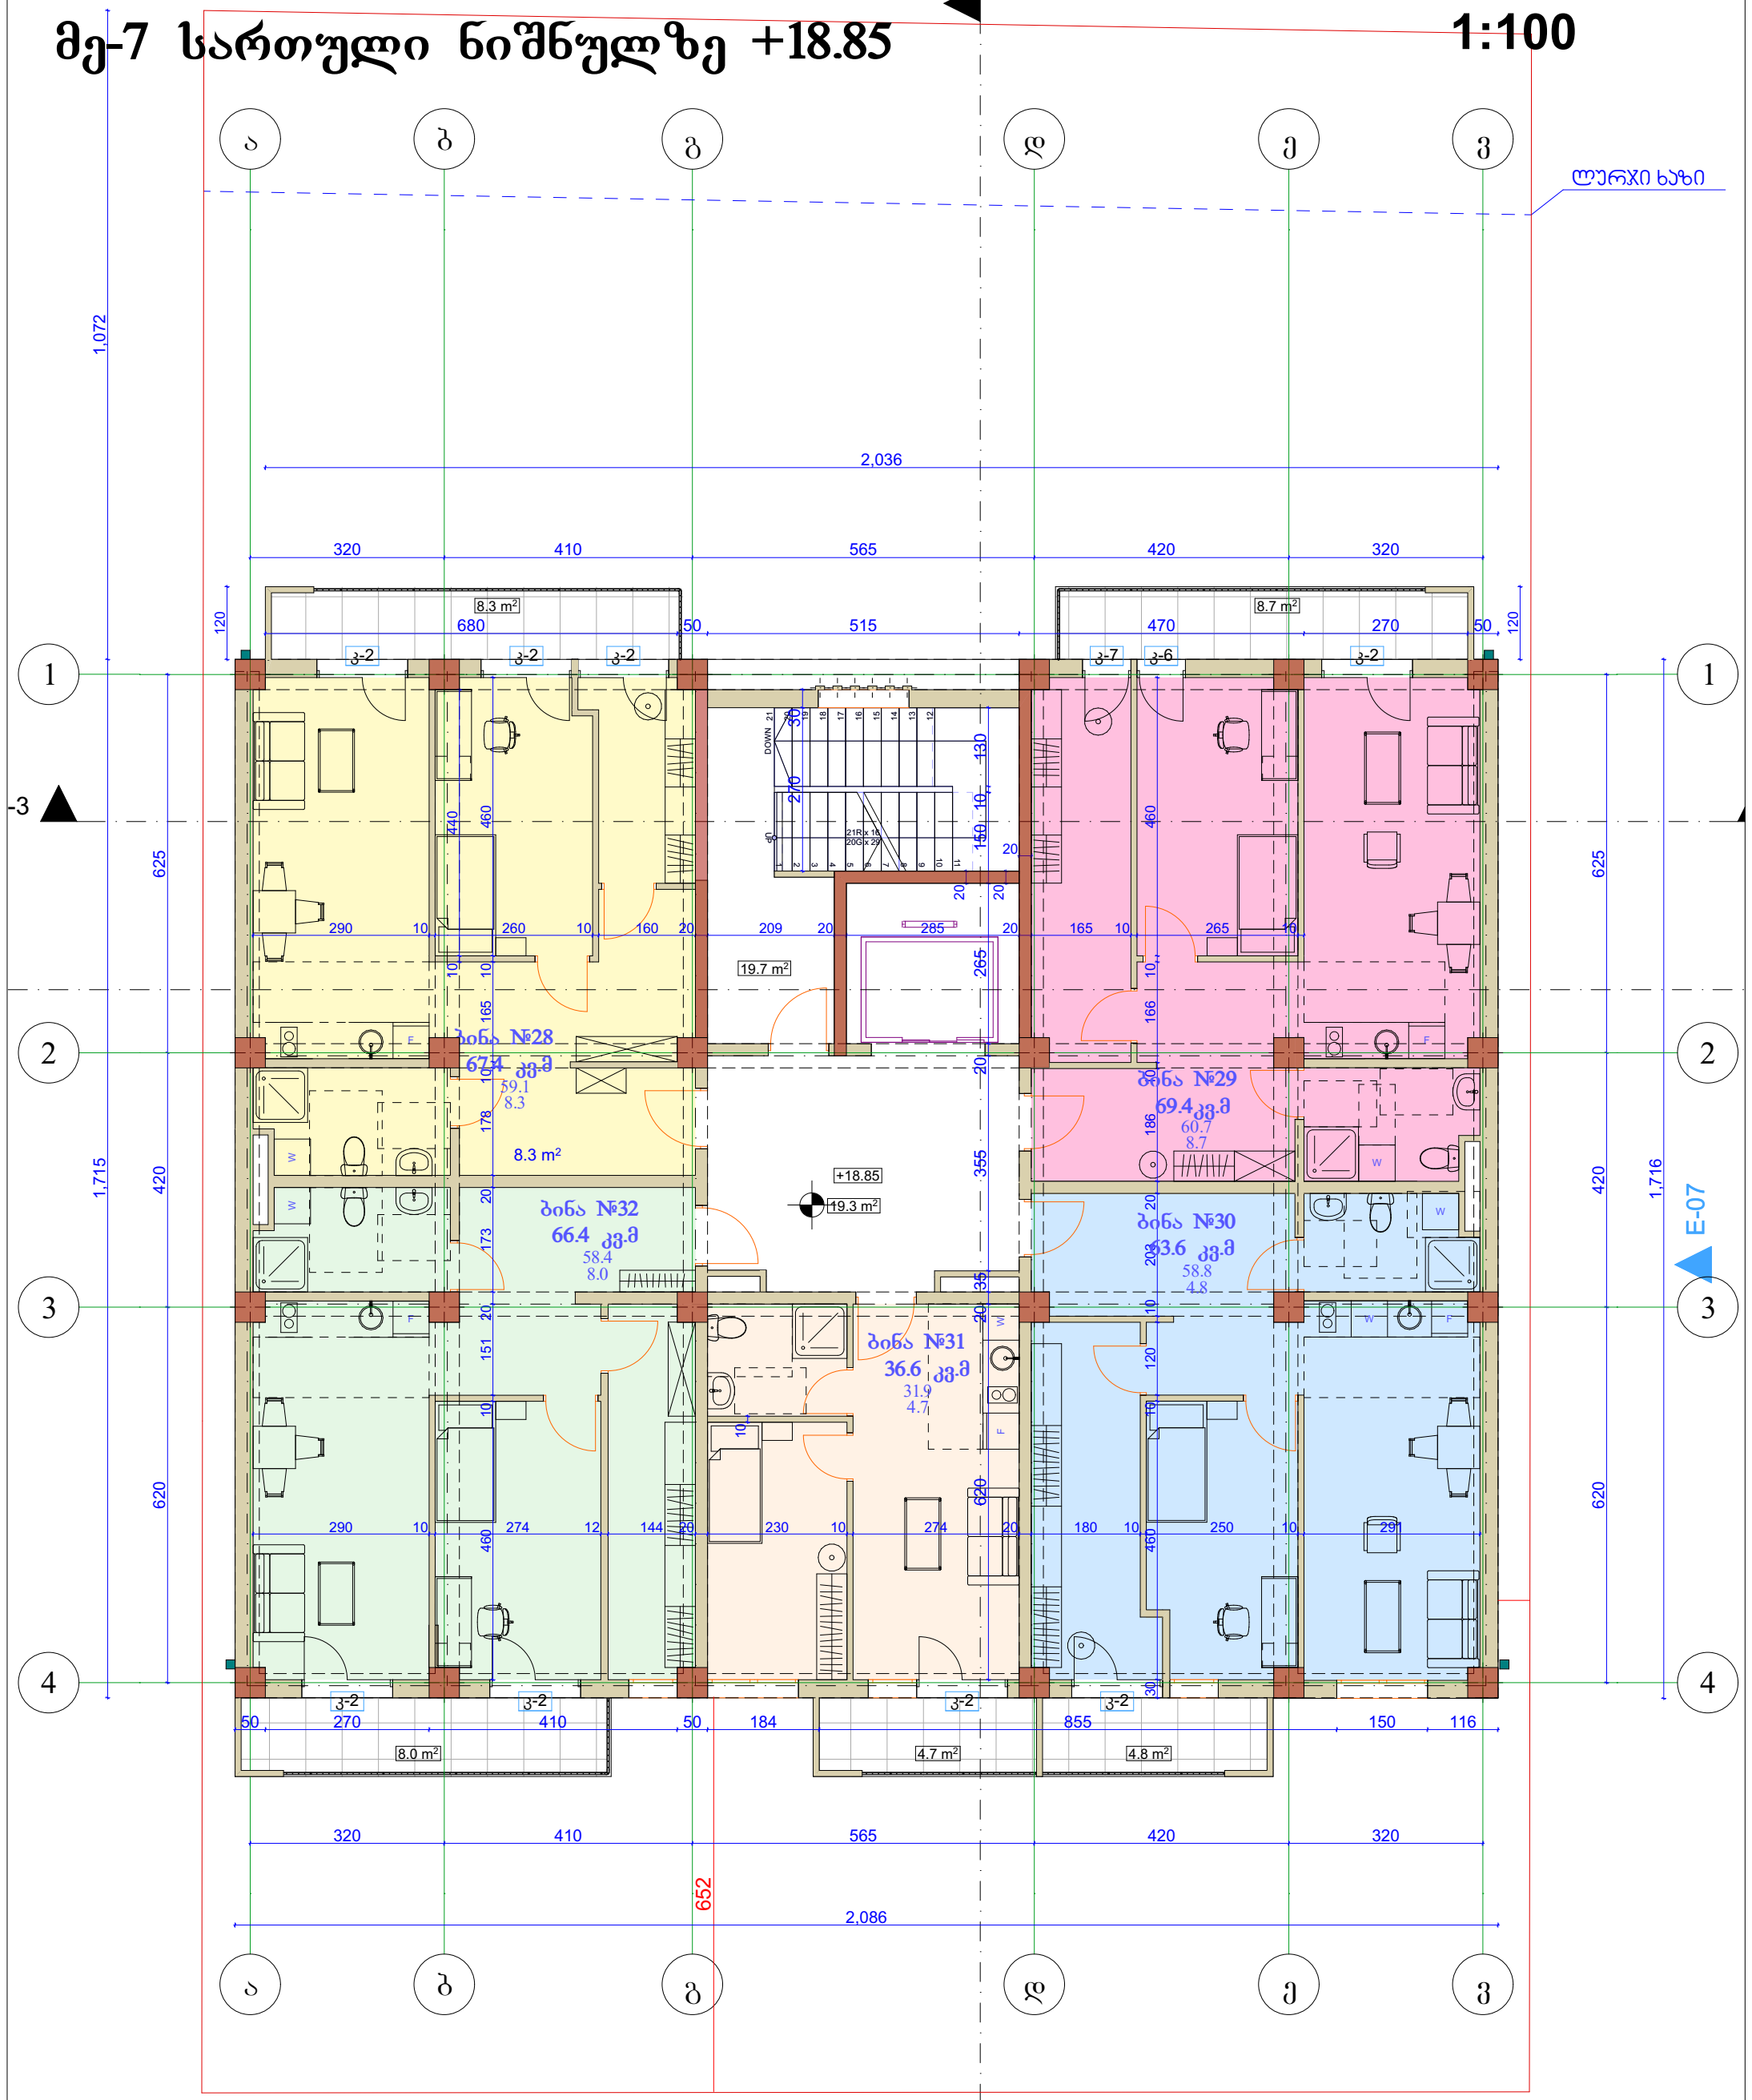

დასახელება	საცხ ფ.	საზ. ფ.	საერთო ფ.
ბ-28	59.1	8.3	67.4
ბ-29	60.7	8.7	69.4
ბ-30	58.8	4.8	63.6
ბ-31	31.9	4.7	36.6
ბ-32	58.4	8.0	66.4
ჯამი	268.9	34.5	303.4
კიბის უჯრედი			19.7
ლიფტის ჰოლი			19.3
სართულის საერთო ფართი			342.4

ქ. თბილისი, ბ.ბაირამაშვილის ქ. № 34

დამკვეთი	შპს"ჯორჯიან ფროფერთი ინვესტმენტ"	
დირექტორი	ვასილ ჯალაღონია	
არქიტექტორი	მ.თავართქილაძე	
შეასრულა	მ.თავართქილაძე	
საპროექტო ორგანიზაცია	შპს"ჯორჯიან ფროფერთი ინვესტმენტ"	

მე-8 სართული ნიშნულზე +22.02

1:100

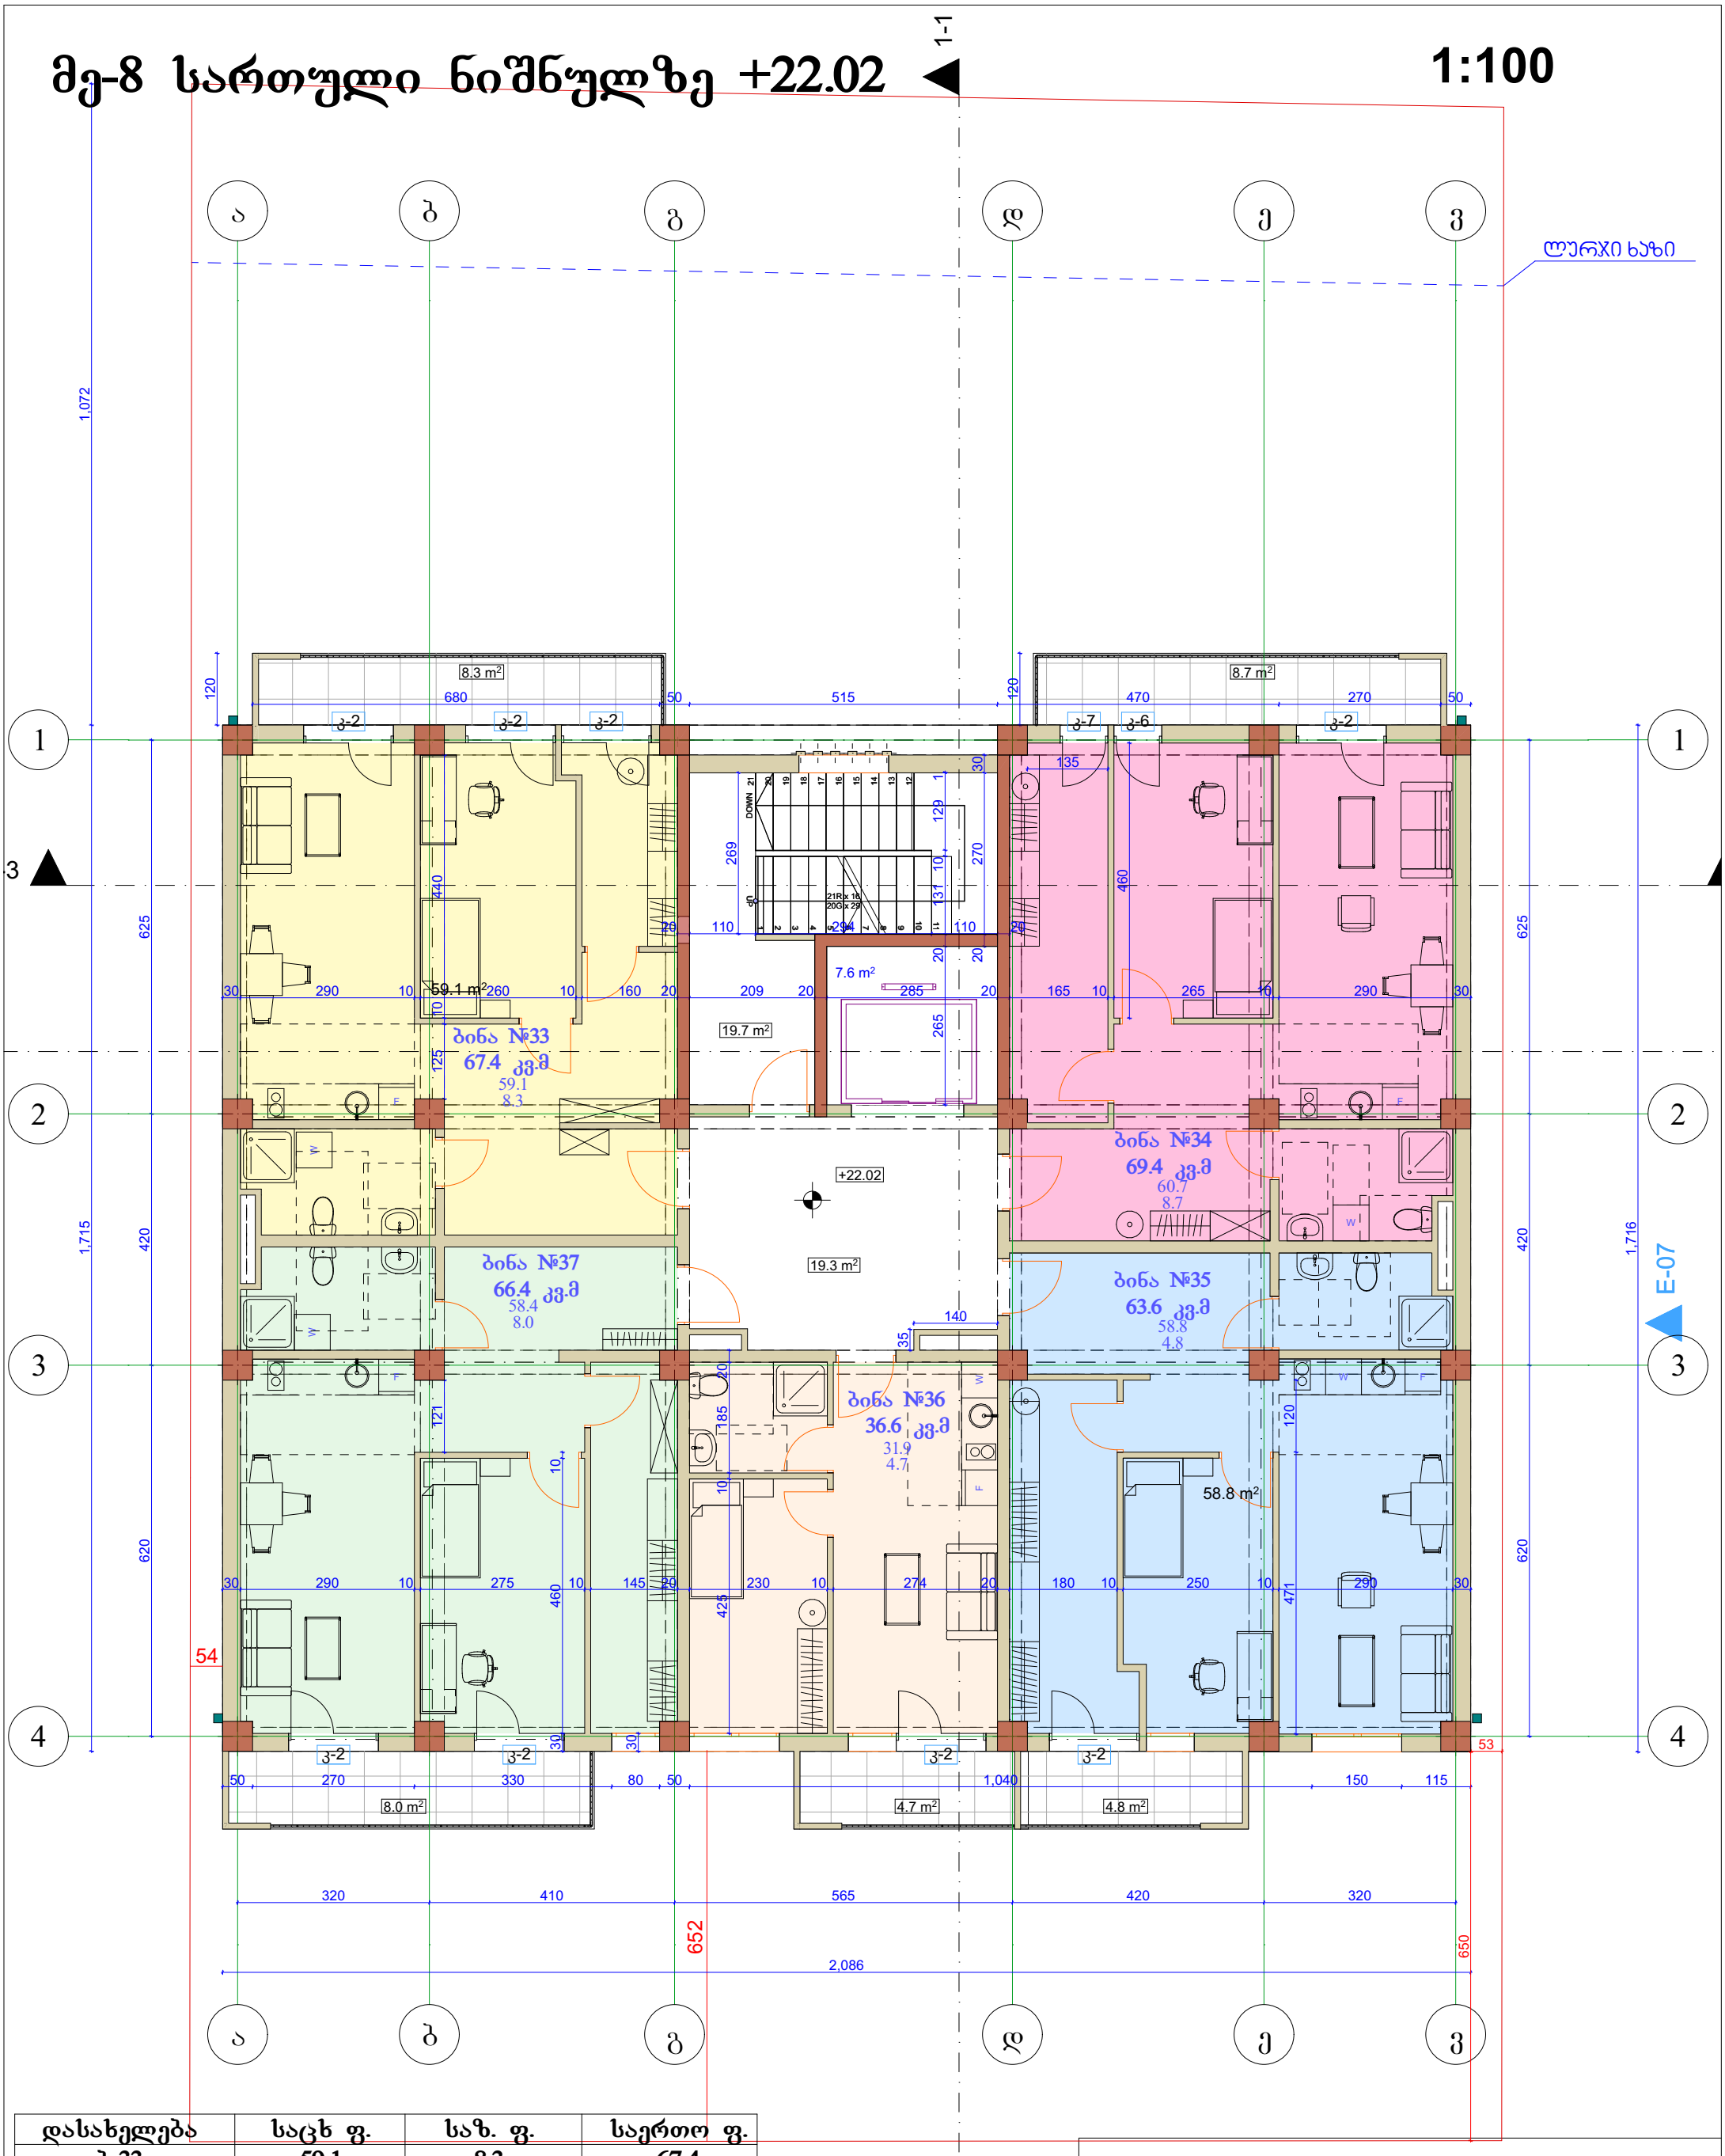

დასახელება	საცხ ფ.	საზ. ფ.	საერთო ფ.
ბ-33	59.1	8.3	67.4
ბ-34	60.7	8.7	69.4
ბ-35	58.8	4.8	63.6
ბ-36	31.9	4.7	36.6
ბ-37	58.4	8.0	66.4
ჯამი	268.9	34.5	303.4
კიბის უჯრედი			19.7
ლიფტის ჰოლი			19.3
სართულის საერთო ფართი			342.4

ქ. თბილისი, ბ.ბაირამაშვილის ქ. № 34

დამკვეთი	შპს"ჯორჯიან ფროფერთი ინვესტმენტ"	
დირექტორი	ვასილ ჯალაღონია	
არქიტექტორი	მ.თავართქილაძე	
შეასრულა	მ.თავართქილაძე	
საპროექტო ორგანიზაცია	შპს"ჯორჯიან ფროფერთი ინვესტმენტ"	

გადახურვის გეგმა ნიშნულზე +25.19

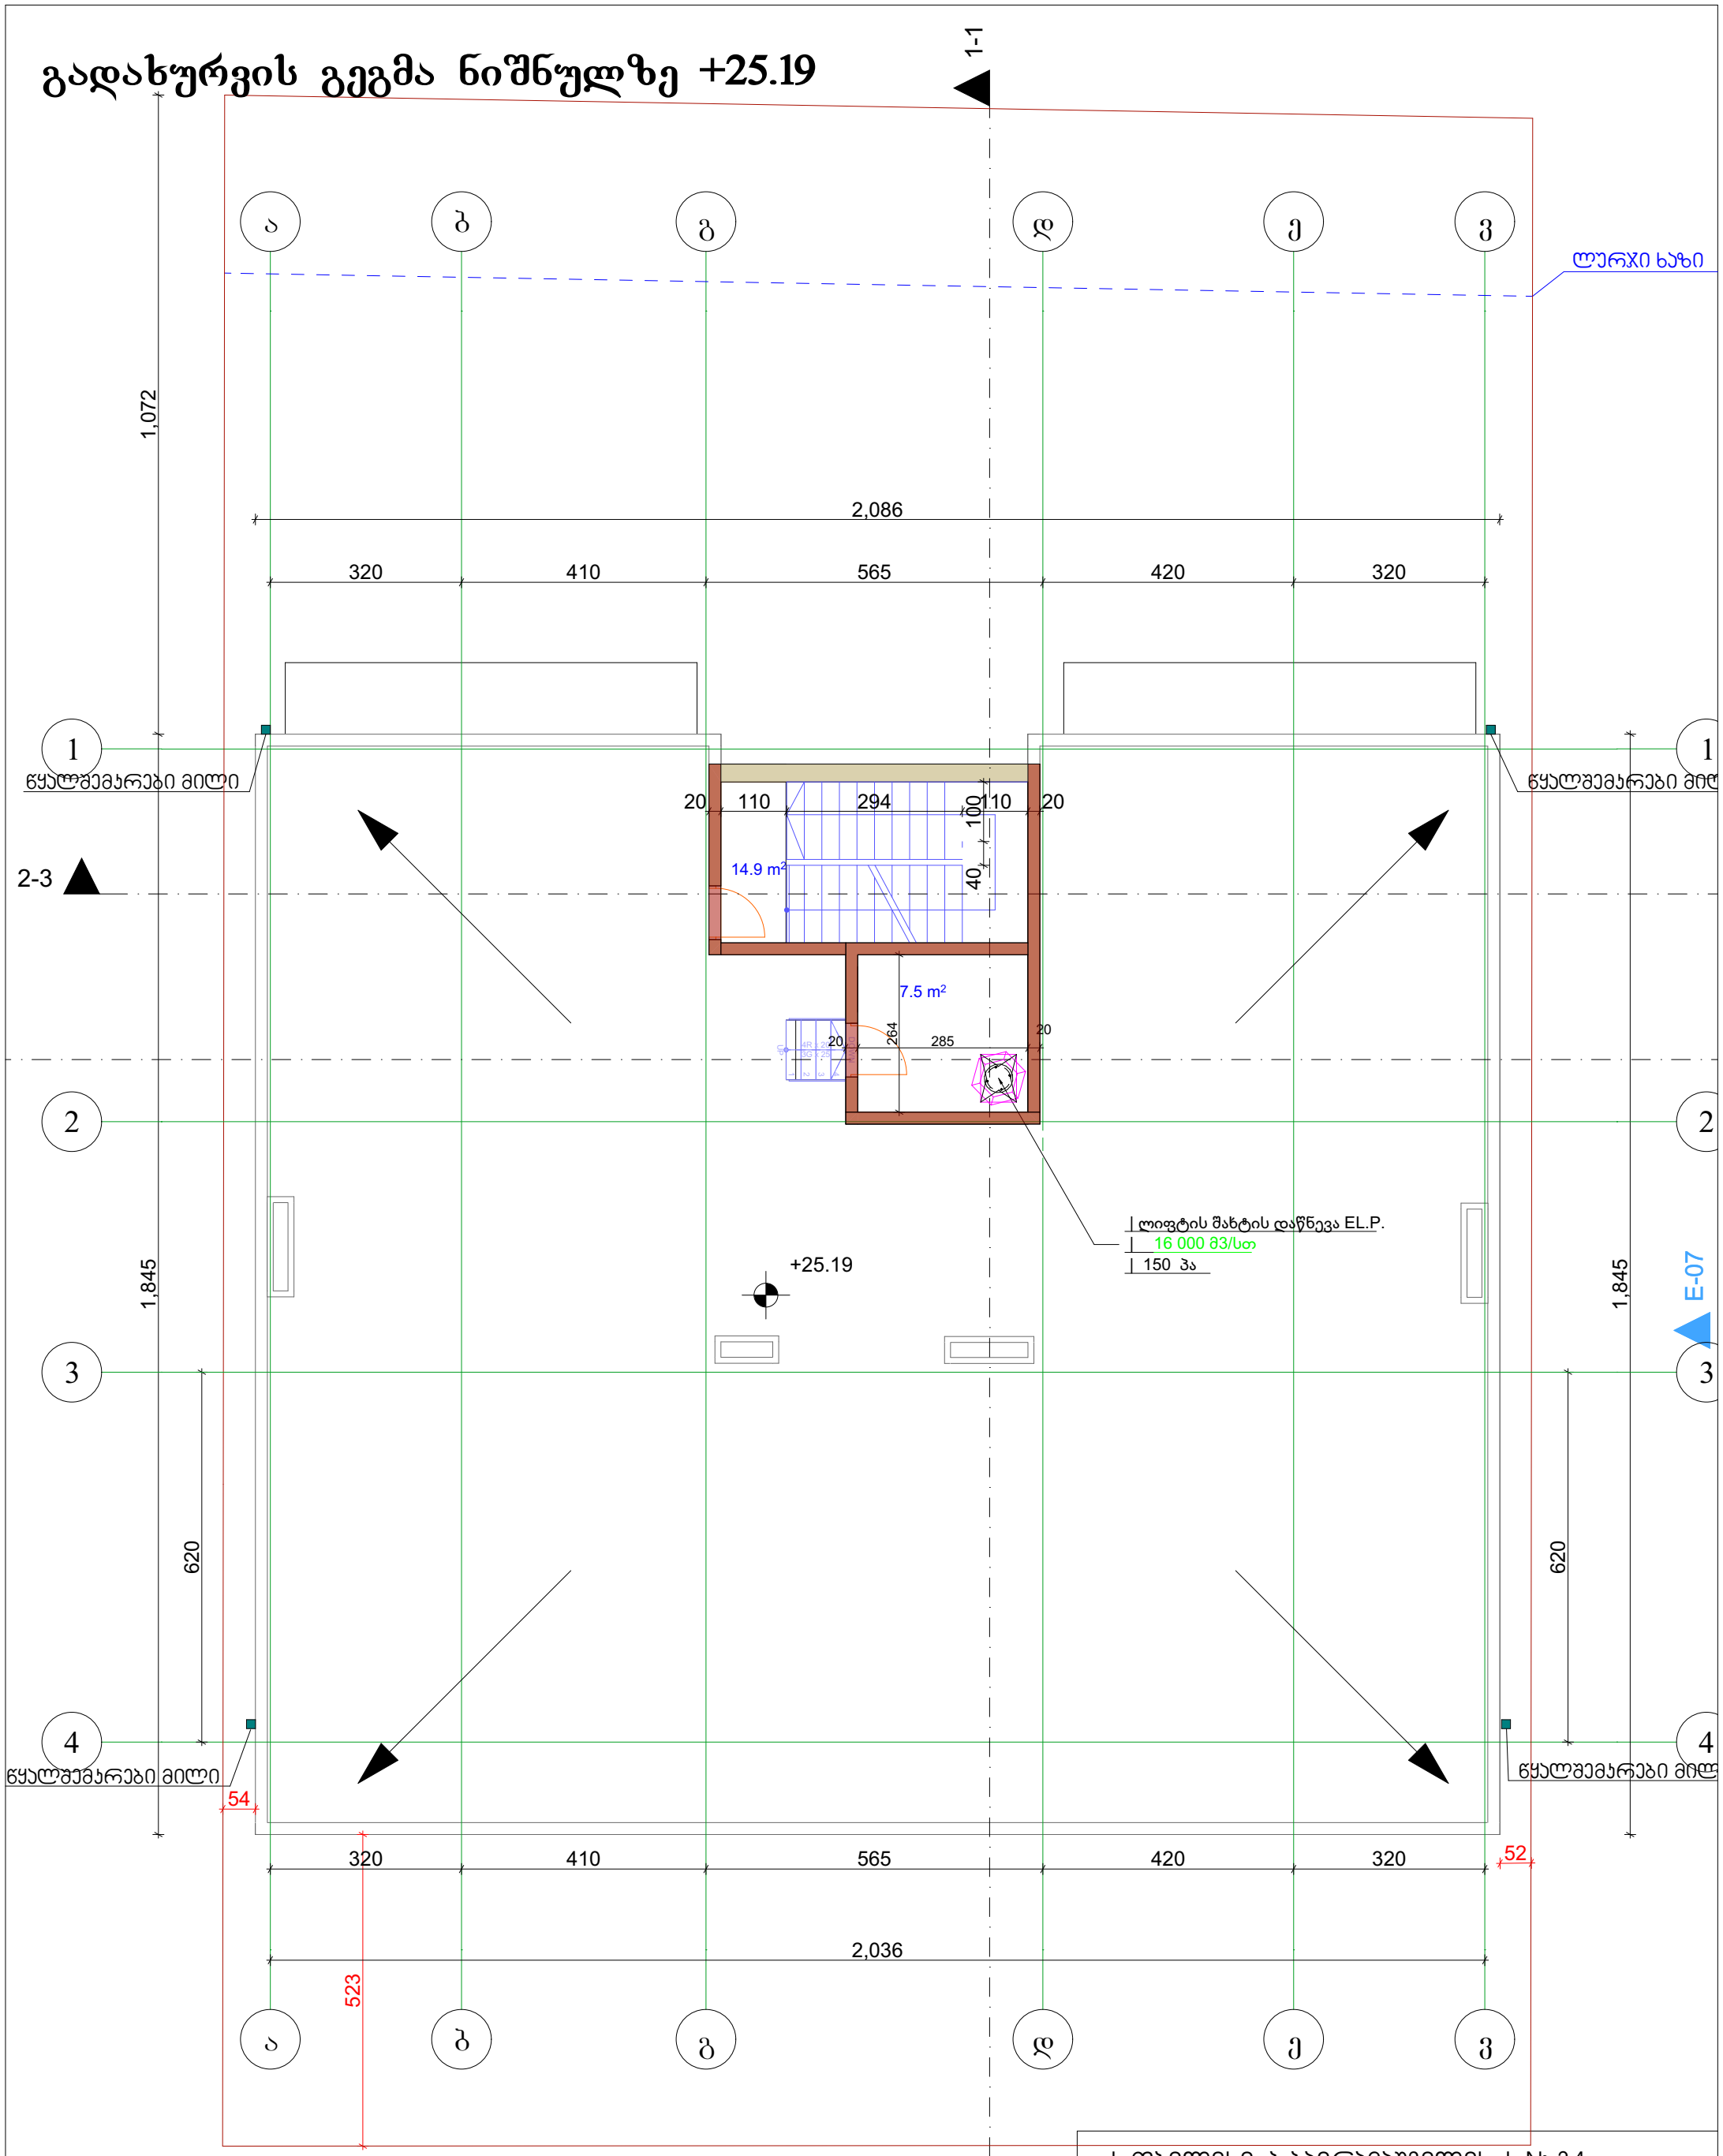

კიბის უჯრედი	14.9
ლიფტის სამანქანო	7.5
სართულის საერთო ფართი	22.4

ქ. თბილისი, ბ.ბაირამაშვილის ქ. № 34

დამკვეთი	შპს"ჯორჯიან ფროფერთი ინვესტმენტ"	
დირექტორი	ვასილ ჯალაღონია	
არქიტექტორი	მ.თავართქილაძე	
შეასრულა	მ.თავართქილაძე	
საპროექტო ორგანიზაცია	შპს"ჯორჯიან ფროფერთი ინვესტმენტ"	