სარდაფის სართული -3.30 ნიშ-ზე მ. 1 – 100

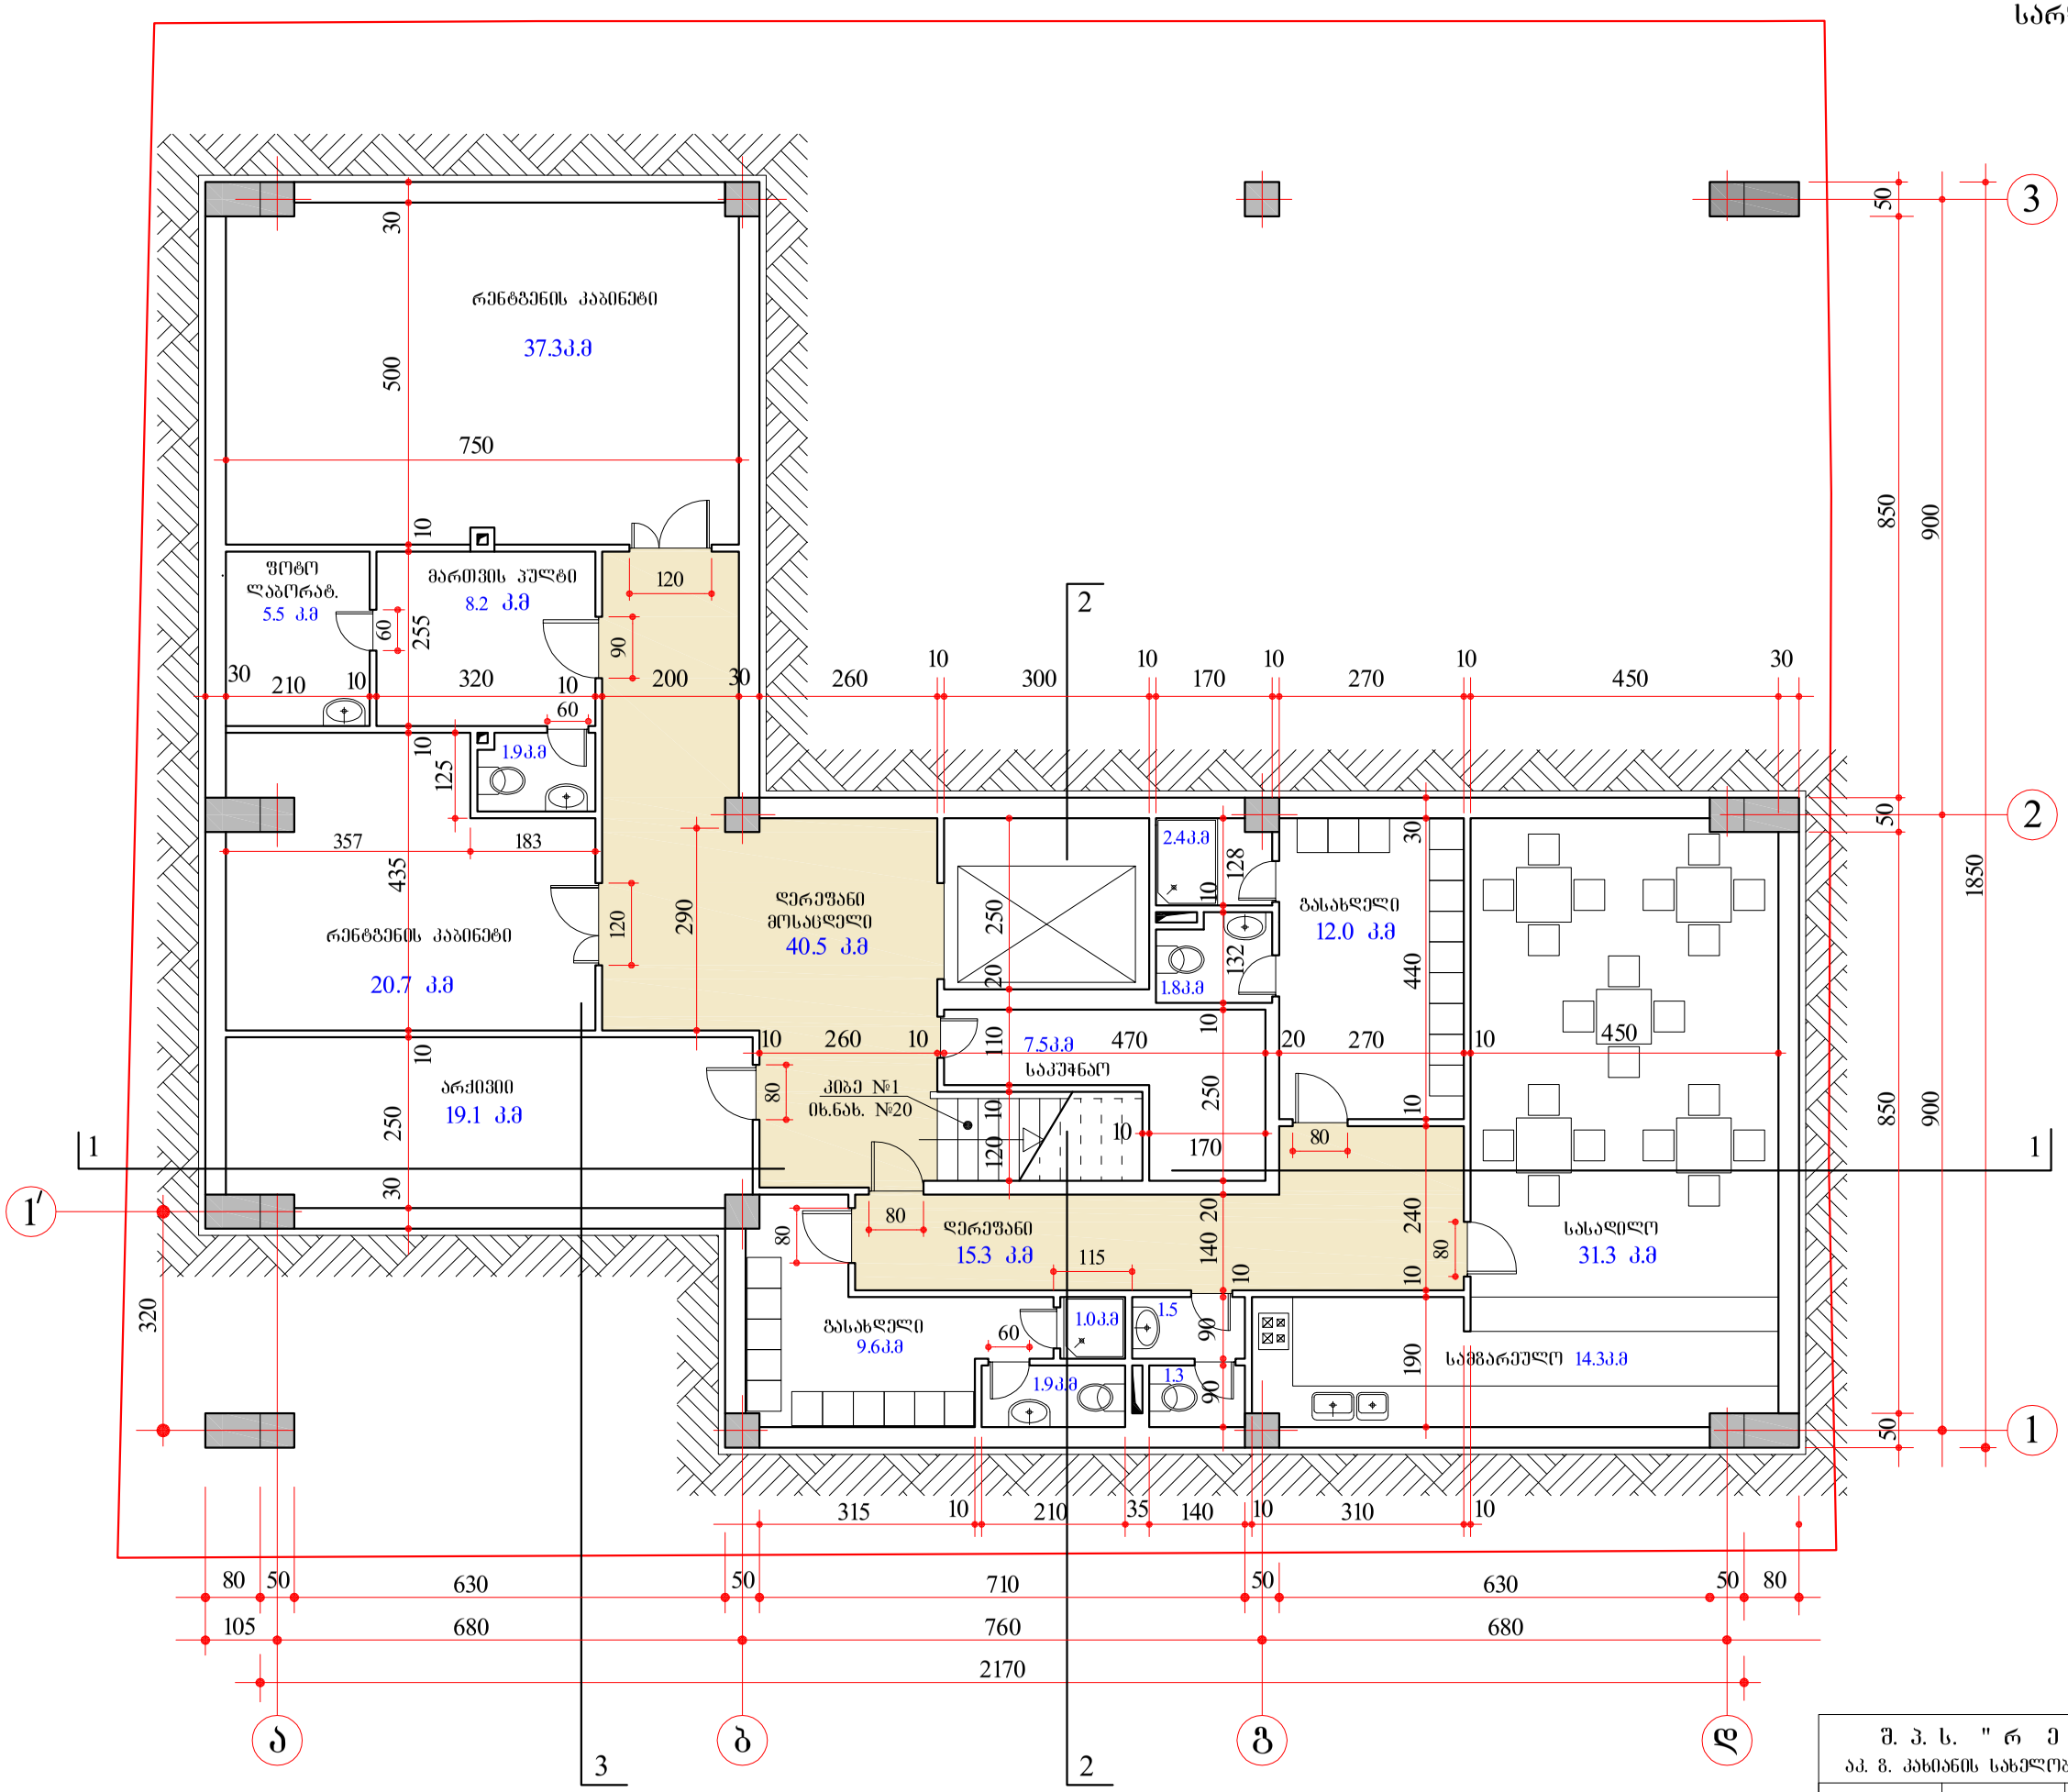

ტექ-ეკონომიური მაჩვენებლები

სართულის საერთო ფართი - 233.1 კვ.მ.
მათ შორის:
სასარგებლო ფართი = 177.3 კვ.მ.
მოსაცდელი, კორიდორი,
კიბის და ლიფტის უჯრედი = 55.8 კვ.მ.

შენიშვნა:
± 0.00 = 432.80

შ. პ. ს. " რ ე დ ი " აა. მ. ქახიანის სახელობის კლინიკა			საავადმყოფო 30 საწოლზე ქ. ობილისში			
დირექტორი		თ.შალამბერიძე	არქიტექტურული ნაწილი	2 0 1 3 წელი		
				სტადია	ფურც.	რაოდ.
პრ. ავტორი		ნ.ხაბეიშვილი	სარდაფის სართულის გეგმა	მ.პ	ა-5	22

პირველი სართულის გეგმა ± 0.00 ნიშ-ზე მ. 1 – 100

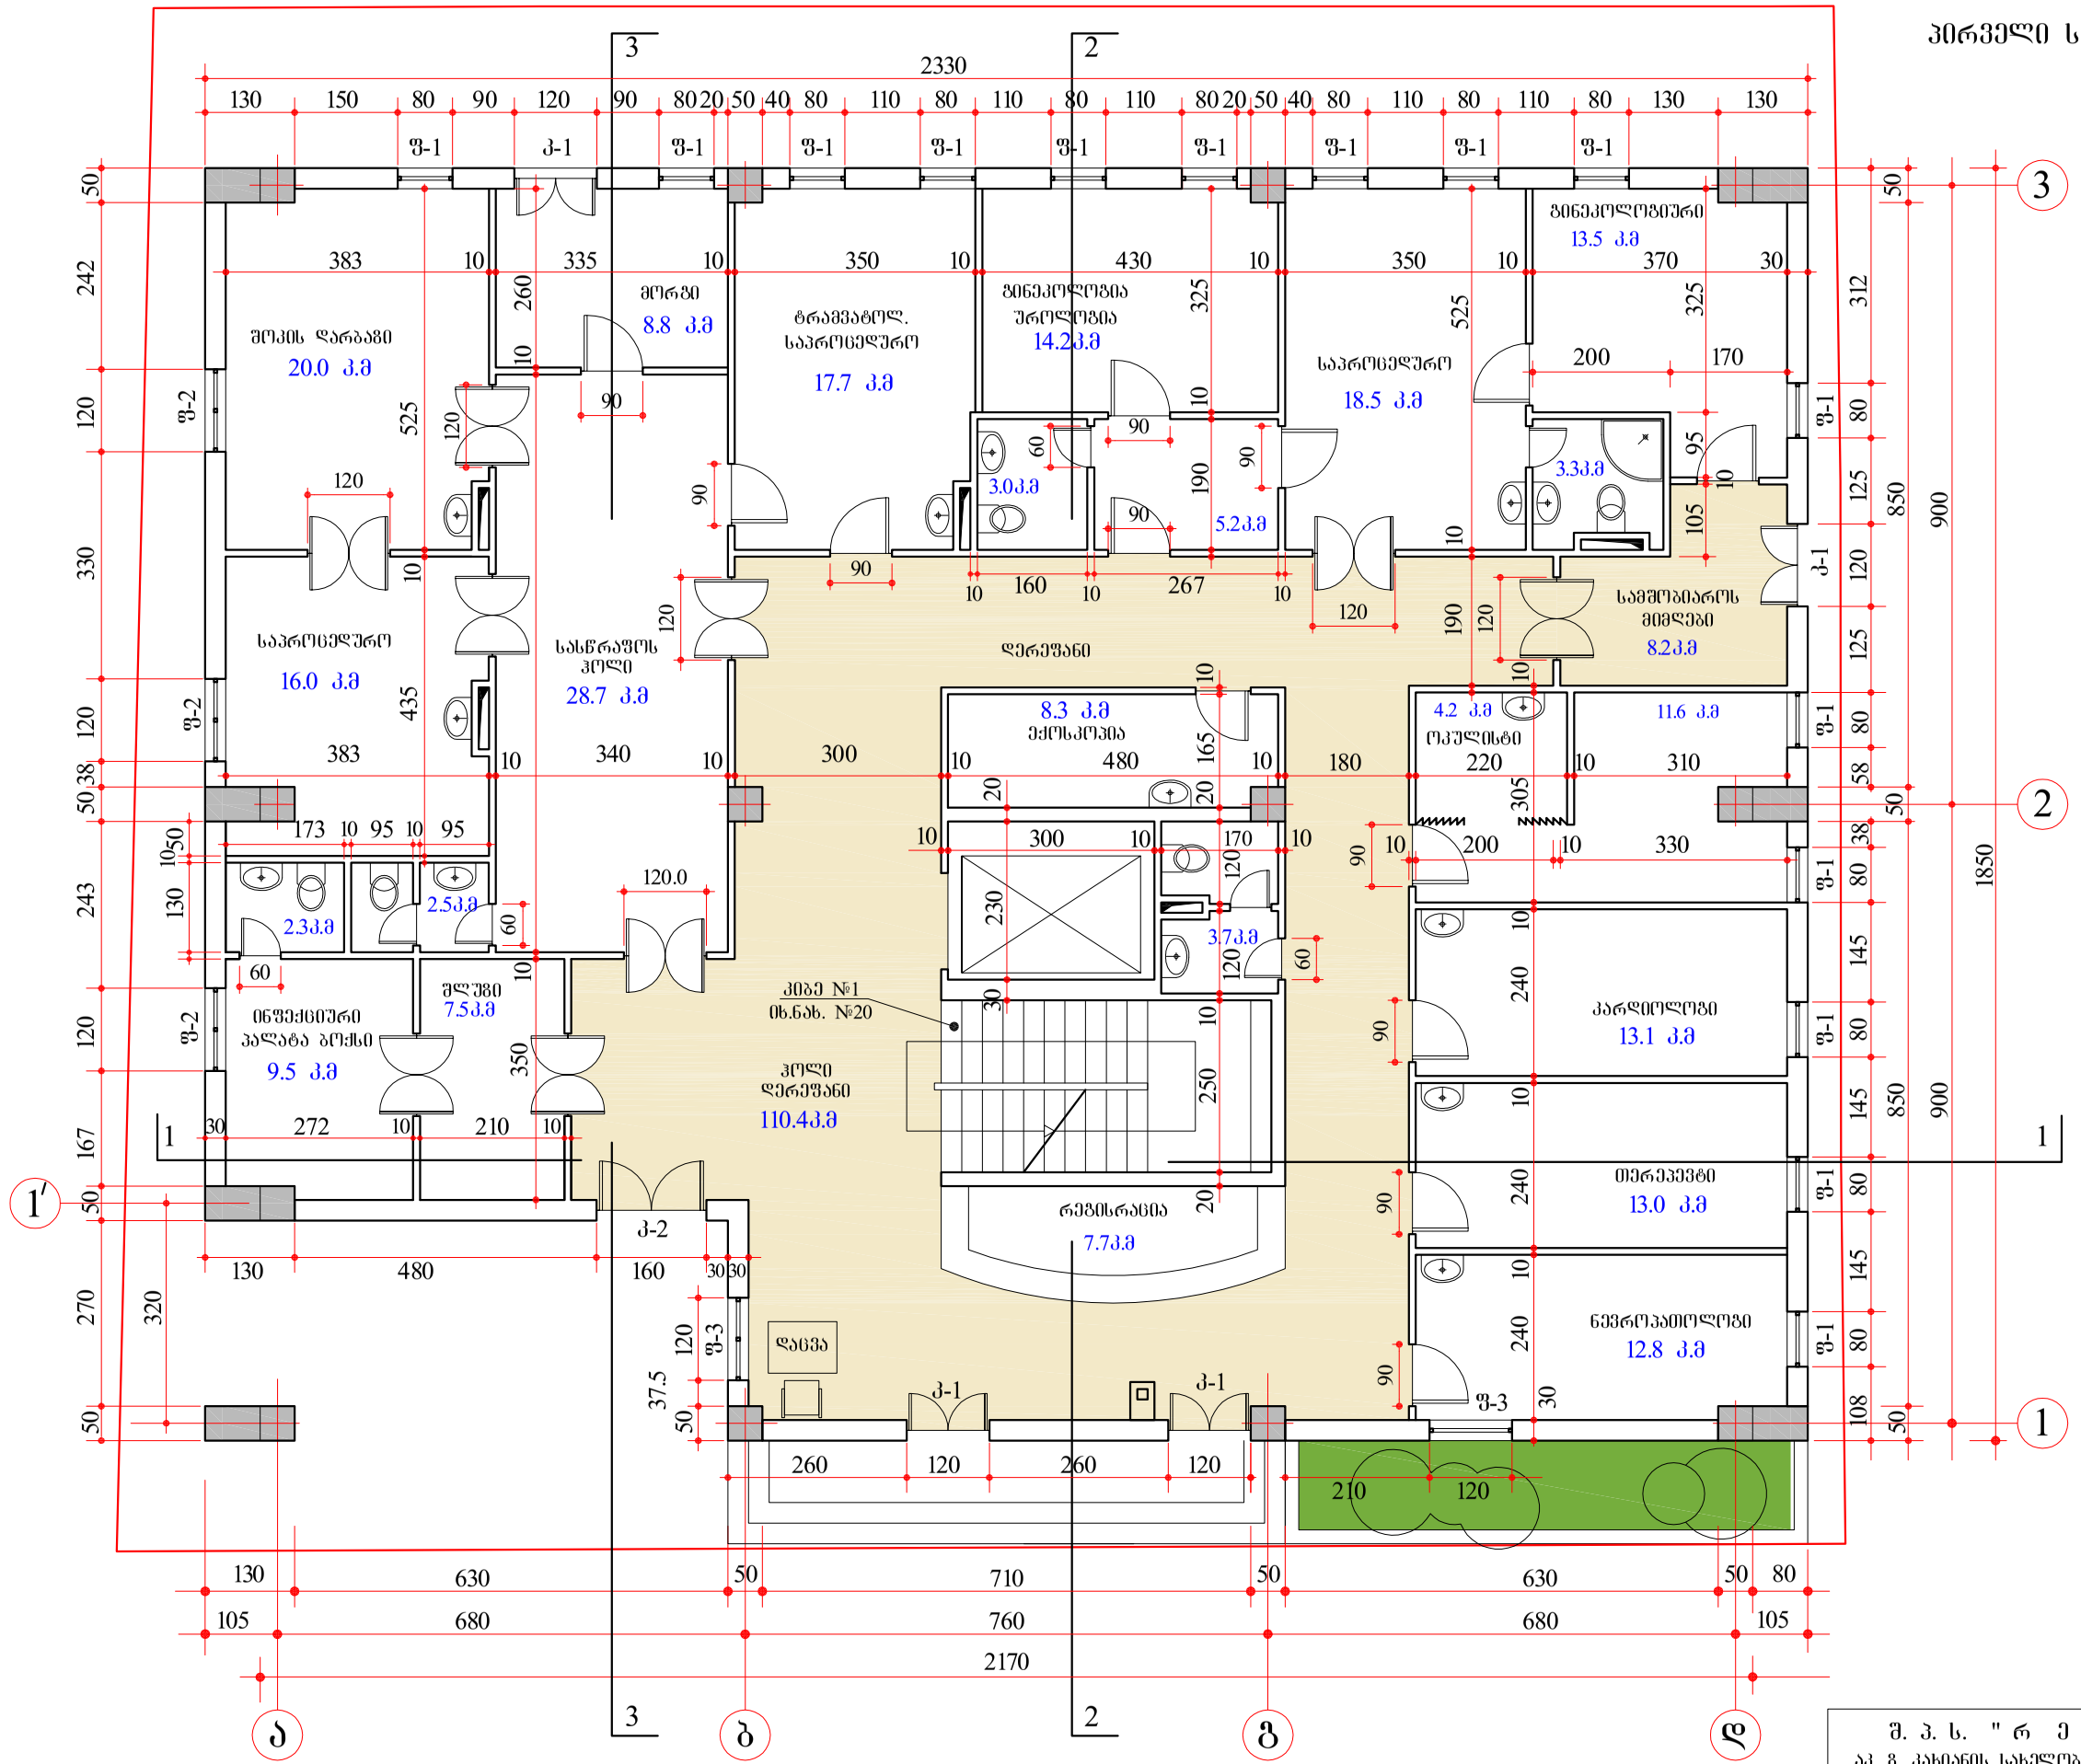

ტექ-ეკონომიური მაჩვენებლები

სართულის საერთო ფართი - 363.7 კვ.მ.
მათ შორის:
სასარგებლო ფართი = 245.1 კვ.მ.
მოსაცდელი, კორიდორი,
კიბის და ლიფტის უჯრედი = 118.6 კვ.მ.

შენობის საანგარიშო ფართი
გარე კონტურგე 406.7 კვ.მ.

განაშენიანების ფართობი კ - 1

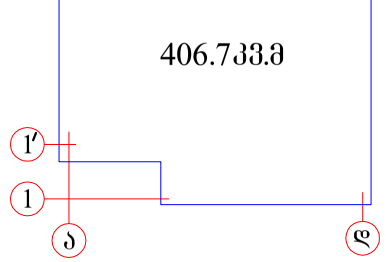

ინტენსივობის კოეფიციენტი კ - 2

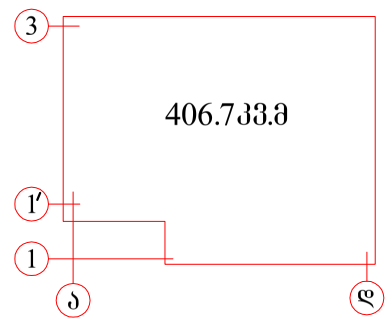

შ. პ. ს. " რ ე დ ი " აკ. გ. კახიანის სახელობის კლინიკა			საავადმყოფო 30 საწოლგე ქ. თბილისში			
დირექტორი		თ.შალამბერიძე	არქიტექტურული ნაწილი	2 0 1 3 წელი		
				სტადია	ფურც.	რაოდ.
პრ. ავტორი		ნ.ხაბეიშვილი	პირველი სართულის გეგმა			
			პირველი სართულის გეგმა	მ.კ	ა-6	22

მეორე სართულის გეგმა 3.30 ნიშ-ზე მ. 1 – 100

ტექ-ეკონომიური მაჩვენებლები

სართულის საერთო ფართი - 373.2 კვ.მ.
მათ შორის:
სასარგებლო ფართი = 250.4 კვ.მ.
მოსაცდელი, კორიდორი,
კიბის და ლიფტის უჯრედი = 122.8 კვ.მ.

შენობის საანგარიშო ფართი
გარე კონტურზე 426.0 კვ.მ.

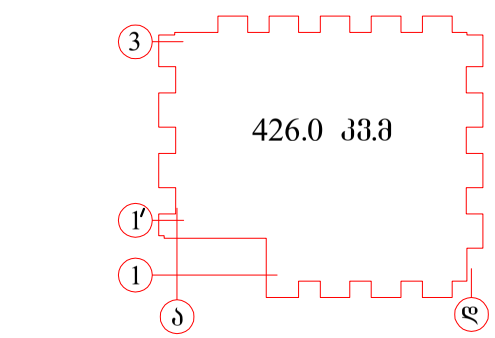

ინტენსივობის კოეფიციენტი კ - 2

შ. პ. ს. "რ ე დ ი" აკ. გ. კახიანის სახელობის კლინიკა			საავადმყოფო 30 საწოლზე ქ. თბილისში		
დირექტორი		თ.შალამბერიძე	არქიტექტურული ნაწილი	2013 წელი	
				სტადია	ფურც.	რაოდ.
პრ. ავტორი		ნ.ხაბეიშვილი	მეორე სართულის გეგმა პოლიკლინიკა-ადმინისტრაცია	მ.პ	ა-7	22

მესამე სართულის გეგმა 6.60 ნიშ-ზე მ. 1 – 100

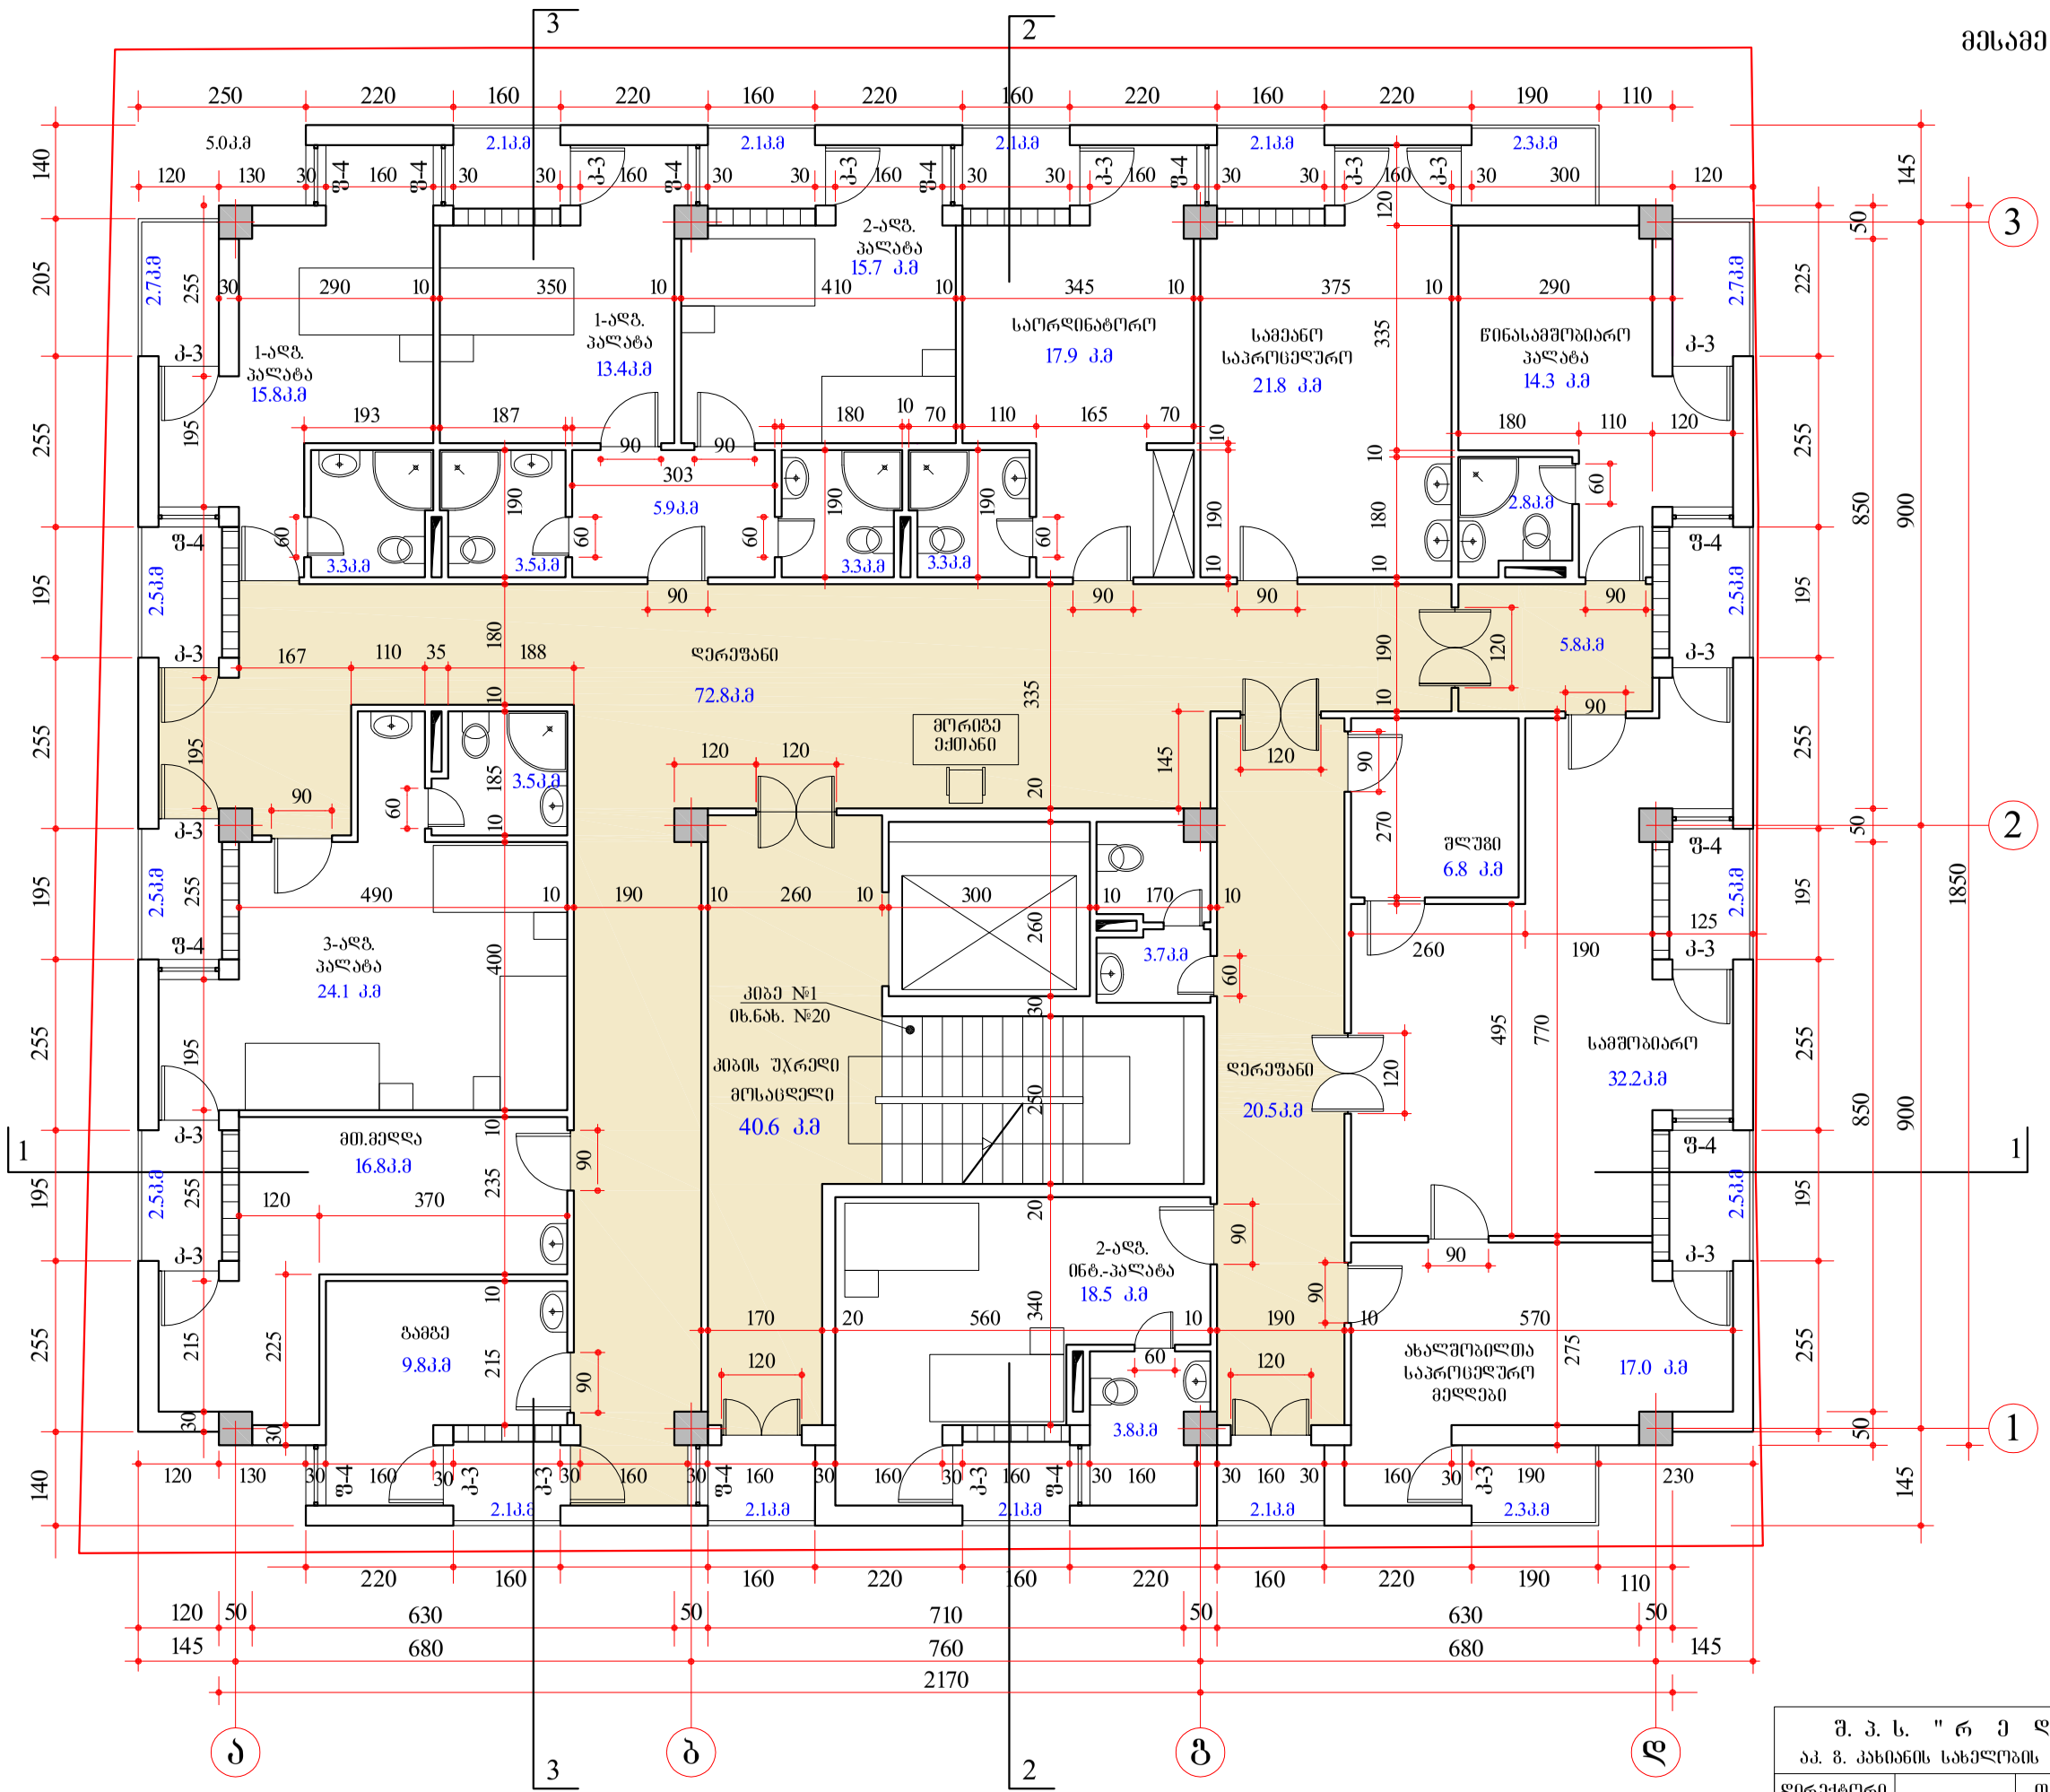

ტექ-ეკონომიური მაჩვენებლები

სართულის საერთო ფართი - 438.7კვ.მ.
მათ შორის:
სასარგებლო ფართი = 257.2 კვ.მ.
მოსაცდელი, კორიდორი,
კიბის და ლიფტის შახრედი = 139.7 კვ.მ.
აივნები = 41.8 კვ.მ.

შენობის საანგარიშო ფართი
გარე კონტურზე 452.7 კვ.მ.

ინტენსივობის კოეფიციენტი კ - 2

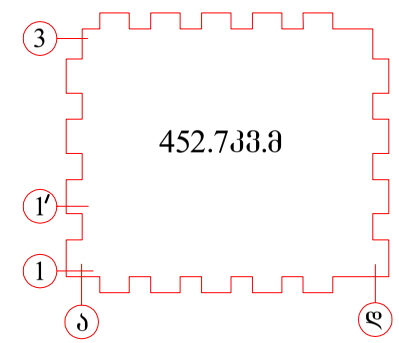

შ. პ. ს. "რ ე დ ი" აკ. გ. კახიანის სახელობის კლინიკა			საავადმყოფო 30 საწოლზე ქ. თბილისში		
დირექტორი		თ.შალამბერიძე	არქიტექტურული ნაწილი	2013 წელი	
				სტადია	ფურცელი
პრ. ავტორი		ნ.ხაბეიშვილი	მესამე სართულის გეგმა სამშობიარო განყოფილება	მ.პ	ა-8	22

მეოთხე სართულის გეგმა 6.60 ნიშ-ზე მ. 1 – 100

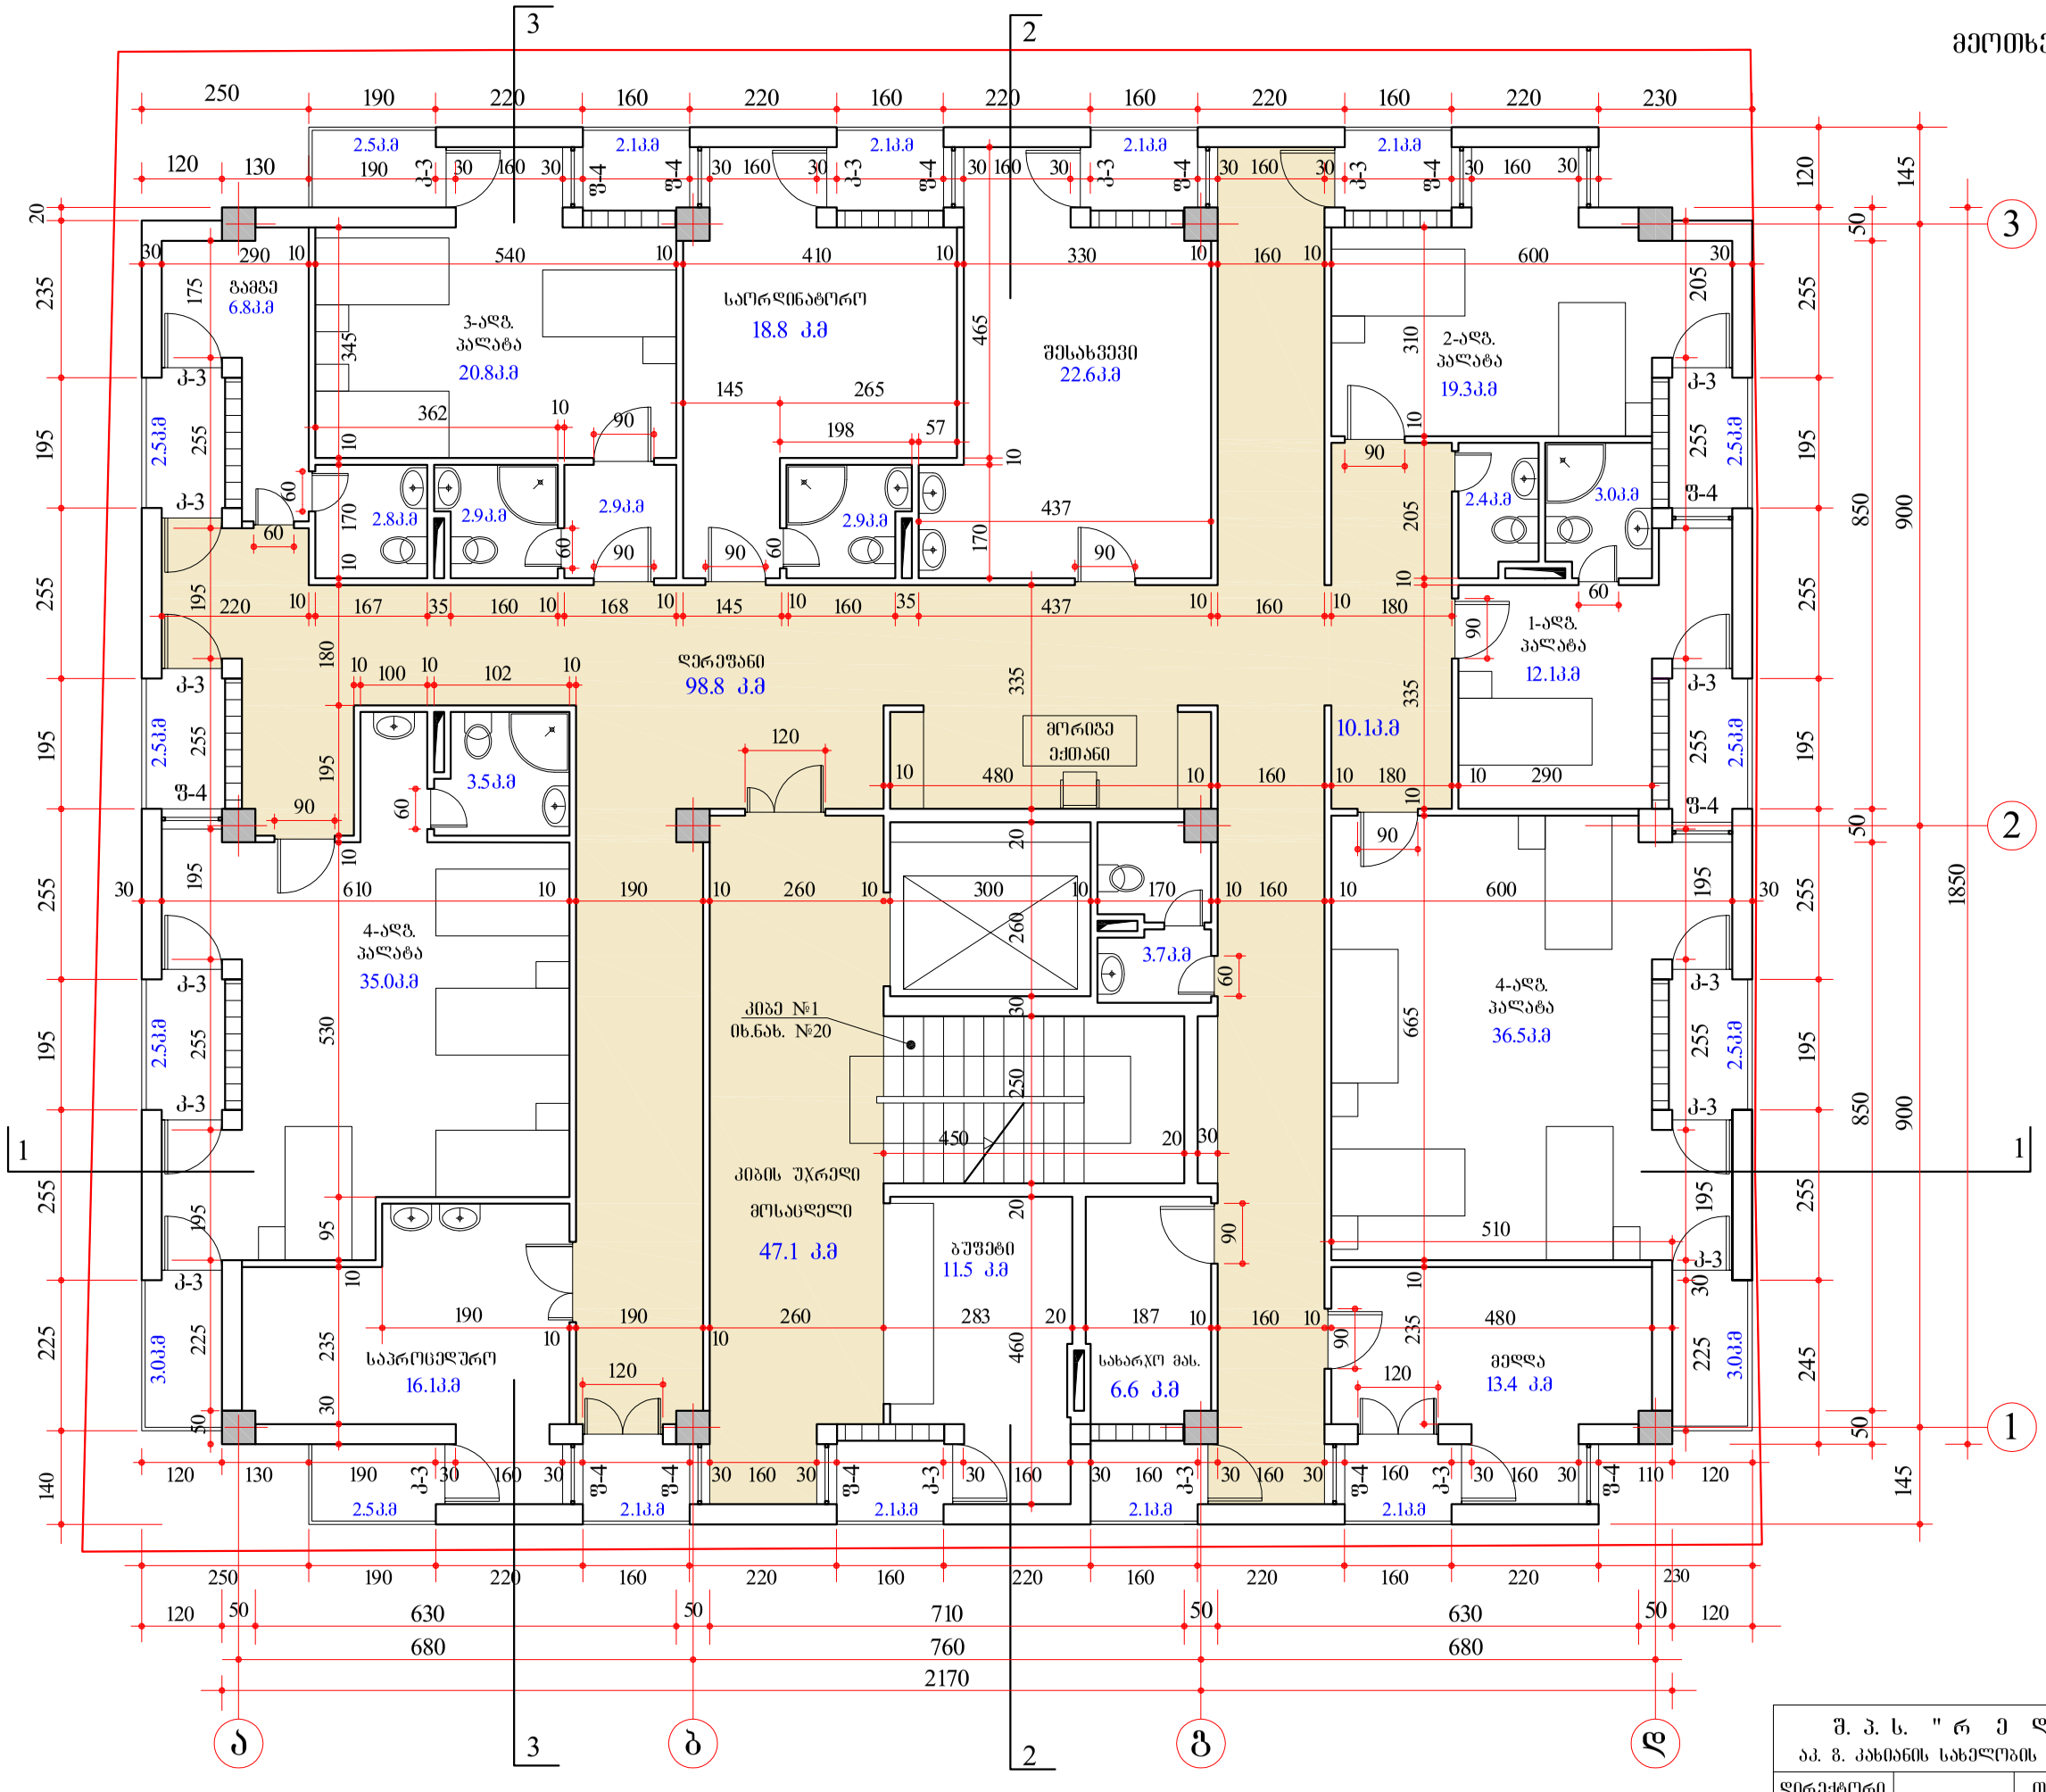

ტექ-ეკონომიური მაჩვენებლები

სართულის საერთო ფართი - 442.4 კვ.მ.
მათ შორის:
სასარგებლო ფართი = 243.6 კვ.მ.
მოსაცდელი, კორიდორი,
კიბის და ლიფტის უჯრედი = 156.0 კვ.მ.
აივნები = 42.8 კვ.მ.

შენობის საანგარიშო ფართი
გარე კონტურზე 452.3 კვ.მ.

ინტენსივობის კოეფიციენტი კ - 2

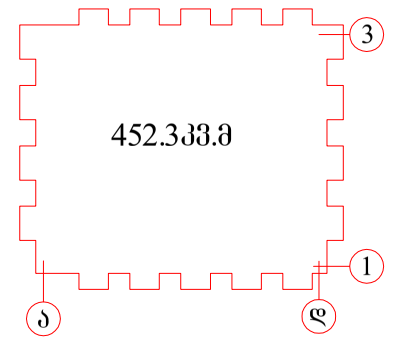

შ. პ. ს. "რ ე დ ი" აპ. გ. კახიანის სახელობის კლინიკა			საავადმყოფო 30 საწოლზე ქ. თბილისში		
დირექტორი		მ.შალამბერიძე	არქიტექტურული ნაწილი	2013 წელი	
				სტადია	ფურც.	რაოდ.
პრ. ავტორი		ნ.ხაბეიშვილი	მეოთხე სართულის გეგმა			
			სტაციონარი განყოფილება	მ.პ	ა-9	22

მეხუთე სართულის გეგმა 13.20 ნიშ-ზე მ. 1 – 100

ტექ-ეკონომიური მაჩვენებლები

სართულის საერთო ფართი - 434.3 კვ.მ.
მათ შორის:
სასარგებლო ფართი = 295.9 კვ.მ.
მოსაცდელი, კორიდორი,
კიბის და ლიფტის უჯრედი = 104.3 კვ.მ.
აივნები = 34.1 კვ.მ.

შენობის საანგარიშო ფართი
გარე კონტურზე 452.7 კვ.მ.

ინტენსივობის კოეფიციენტი კ - 2

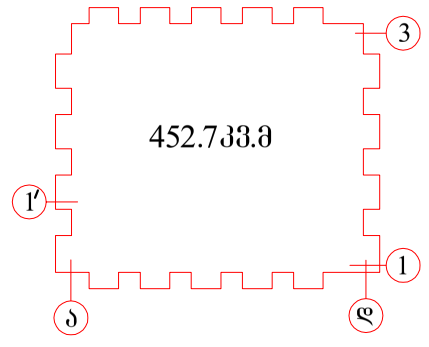

შ. პ. ს. "რ ე დ ი" აპ. ზ. კახიანის სახელობის კლინიკა			საავადმყოფო 30 საწოლზე ქ. თბილისში		
დირექტორი		თ.შალამბერიძე	არქიტექტურული ნაწილი	2013 წელი	
				სტადია	ფურც.	რაოდ.
პრ. ავტორი		ნ.ხაბეიშვილი	მეხუთე სართულის გეგმა საოპერაციო განყოფილება	მ.პ	ა-10	22

მეექვსე სართულის გეგმა 16.80 ნიშ-ზე მ. 1 – 100

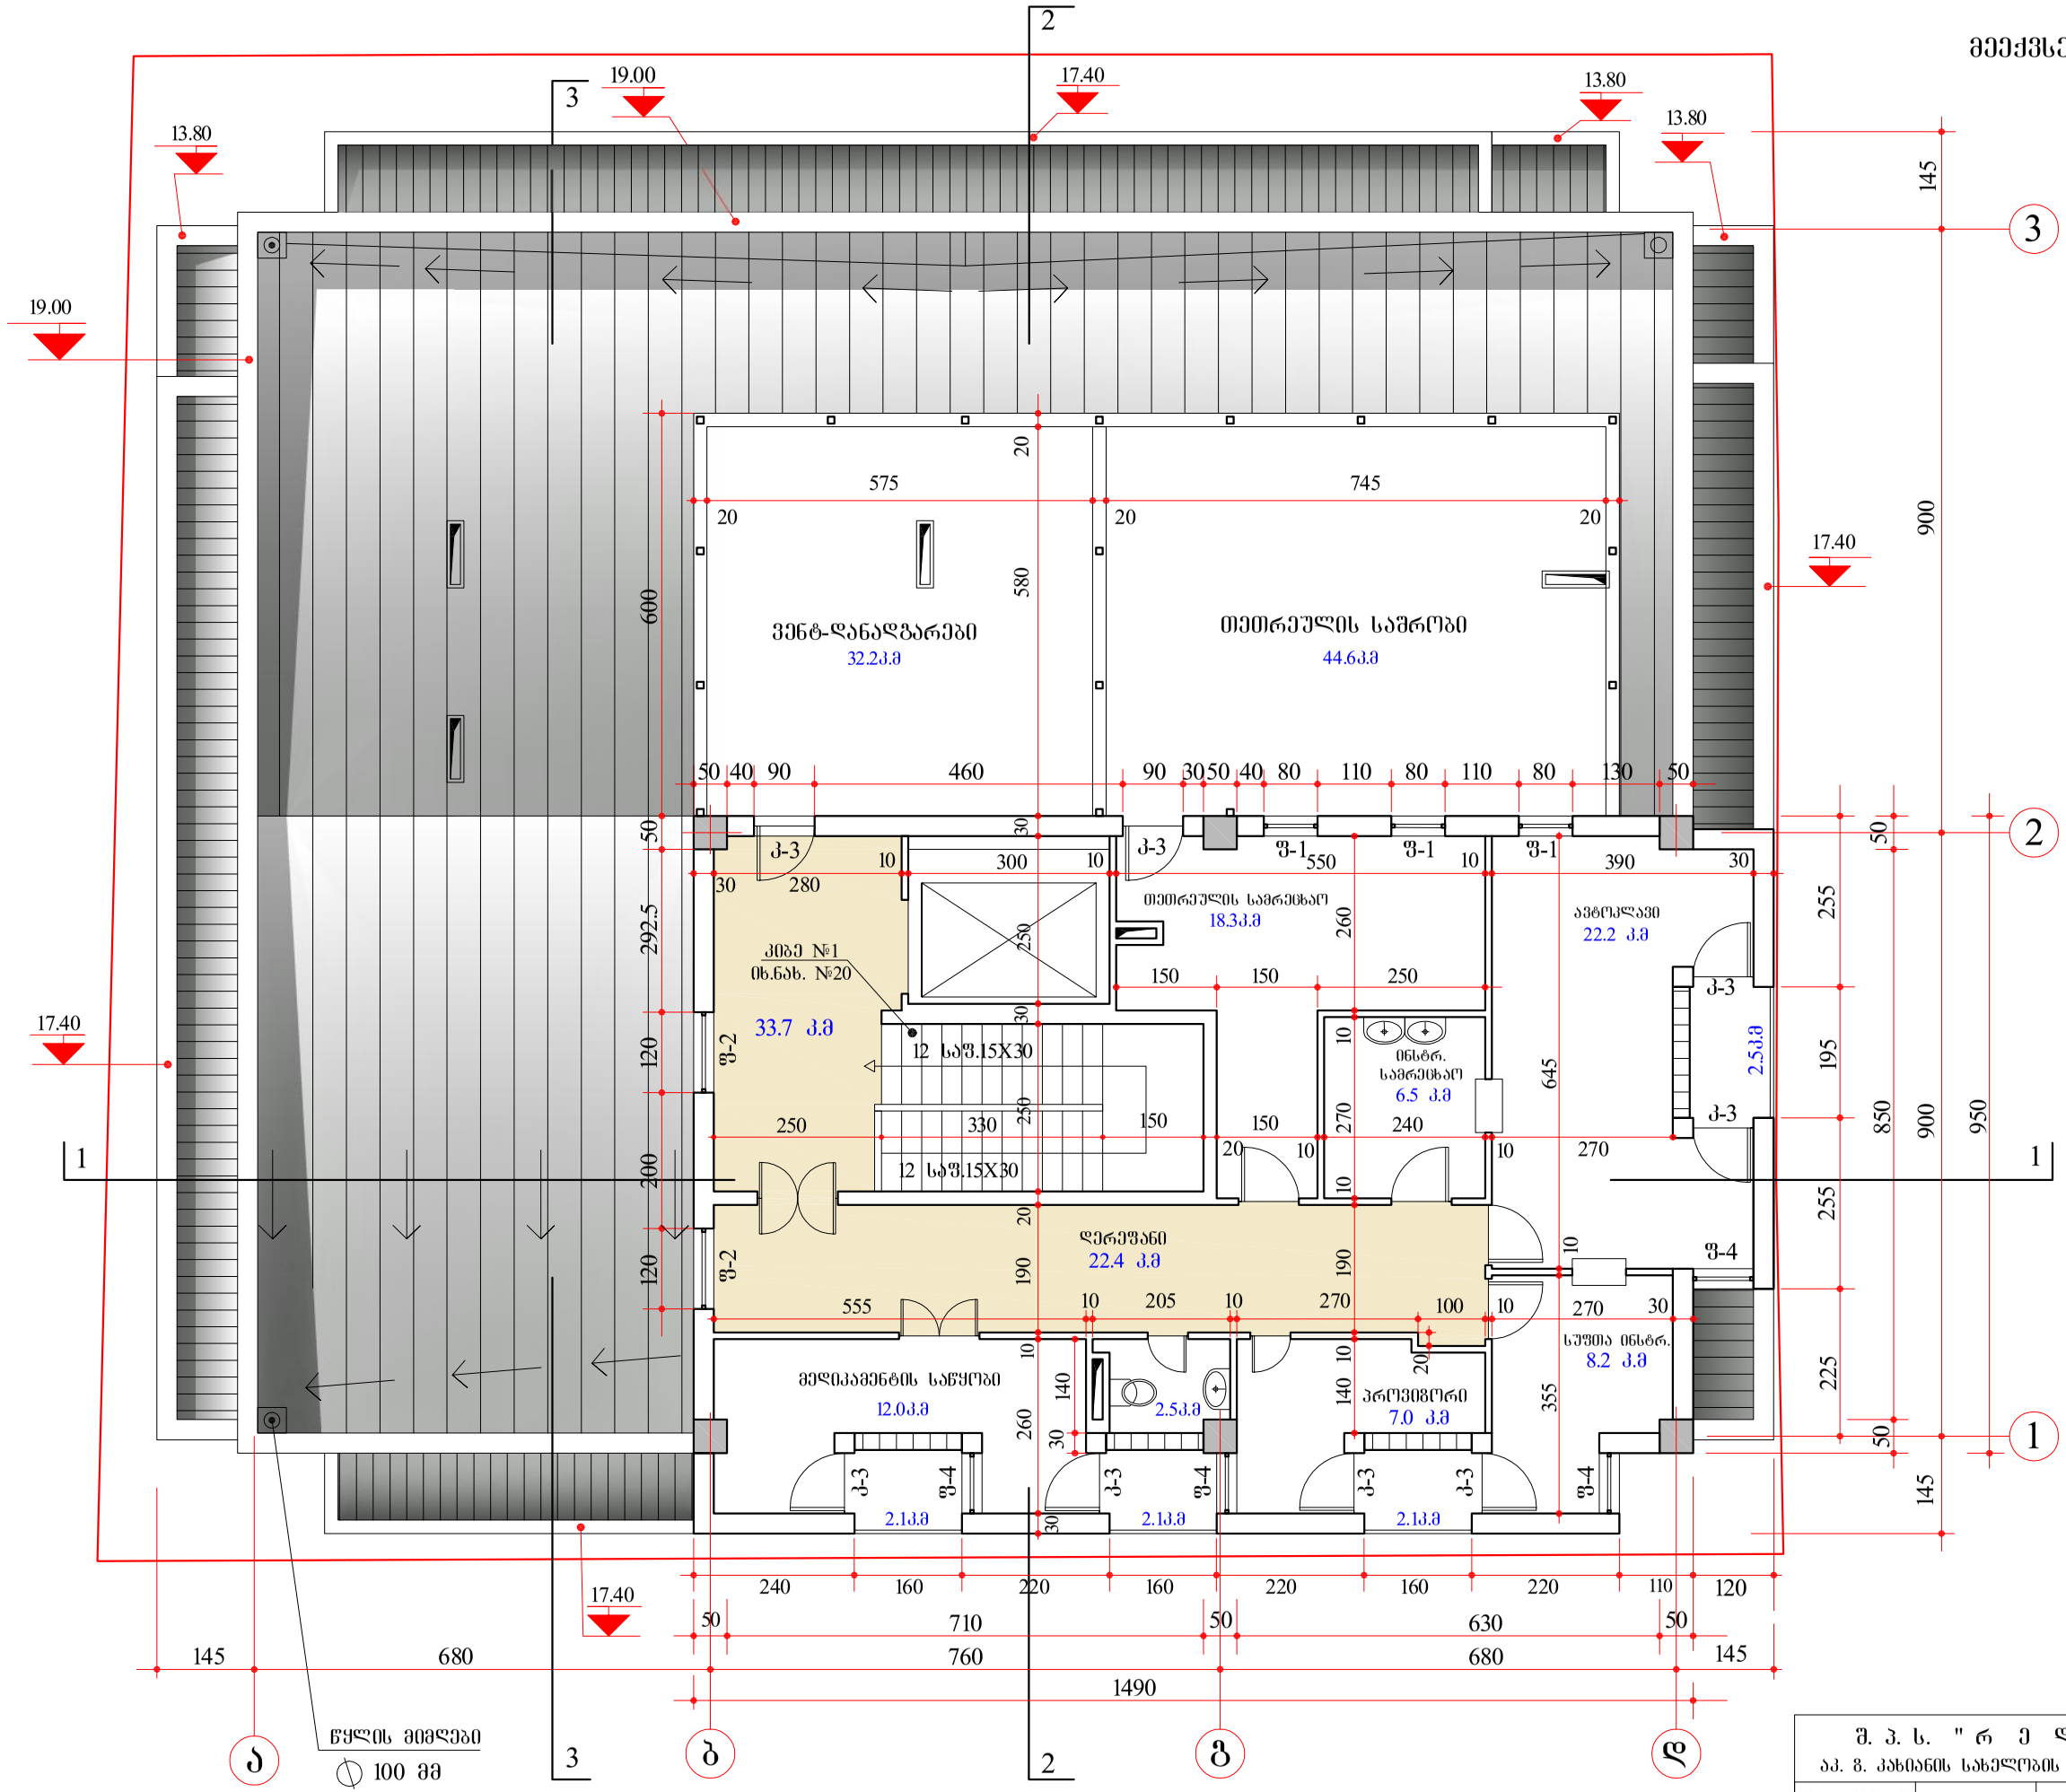

ტექ-ეკონომიური მაჩვენებლები

სართულის საერთო ფართი - 186.1კ.მ.

მათ შორის:

დამხმარე ფართი = 76.7 კ.მ.

კიბის და ლიფტის შახრედი = 56.1 კ.მ.

აივნები = 8.8 კ.მ.

ტერასა= 76.8 კ.მ.

შენობის საანგარიშო ფართი
გარე კონტურზე 157.6კ.მ.

ინტენსივობის კოეფიციენტი კ - 2

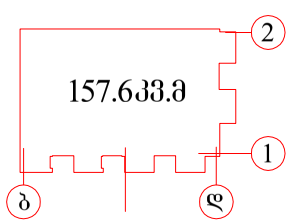

შ. პ. ს. " რ ე დ ი " აა. გ. კახიანის სახელობის კლინიკა			საავადმყოფო 30 საწოლზე ქ. თბილისში		
დირექტორი		თ.შალამბერიძე	არქიტექტურული ნაწილი	2013 წელი	
				სტადია	შენობა	ფურცელი
პრ. ავტორი		ნ.ხაბეიშვილი	მეექვსე სართულის გეგმა ტექ. სამსახები	მ.პ	ა-11	22

სახურავის გეგმა მ. 1 – 100

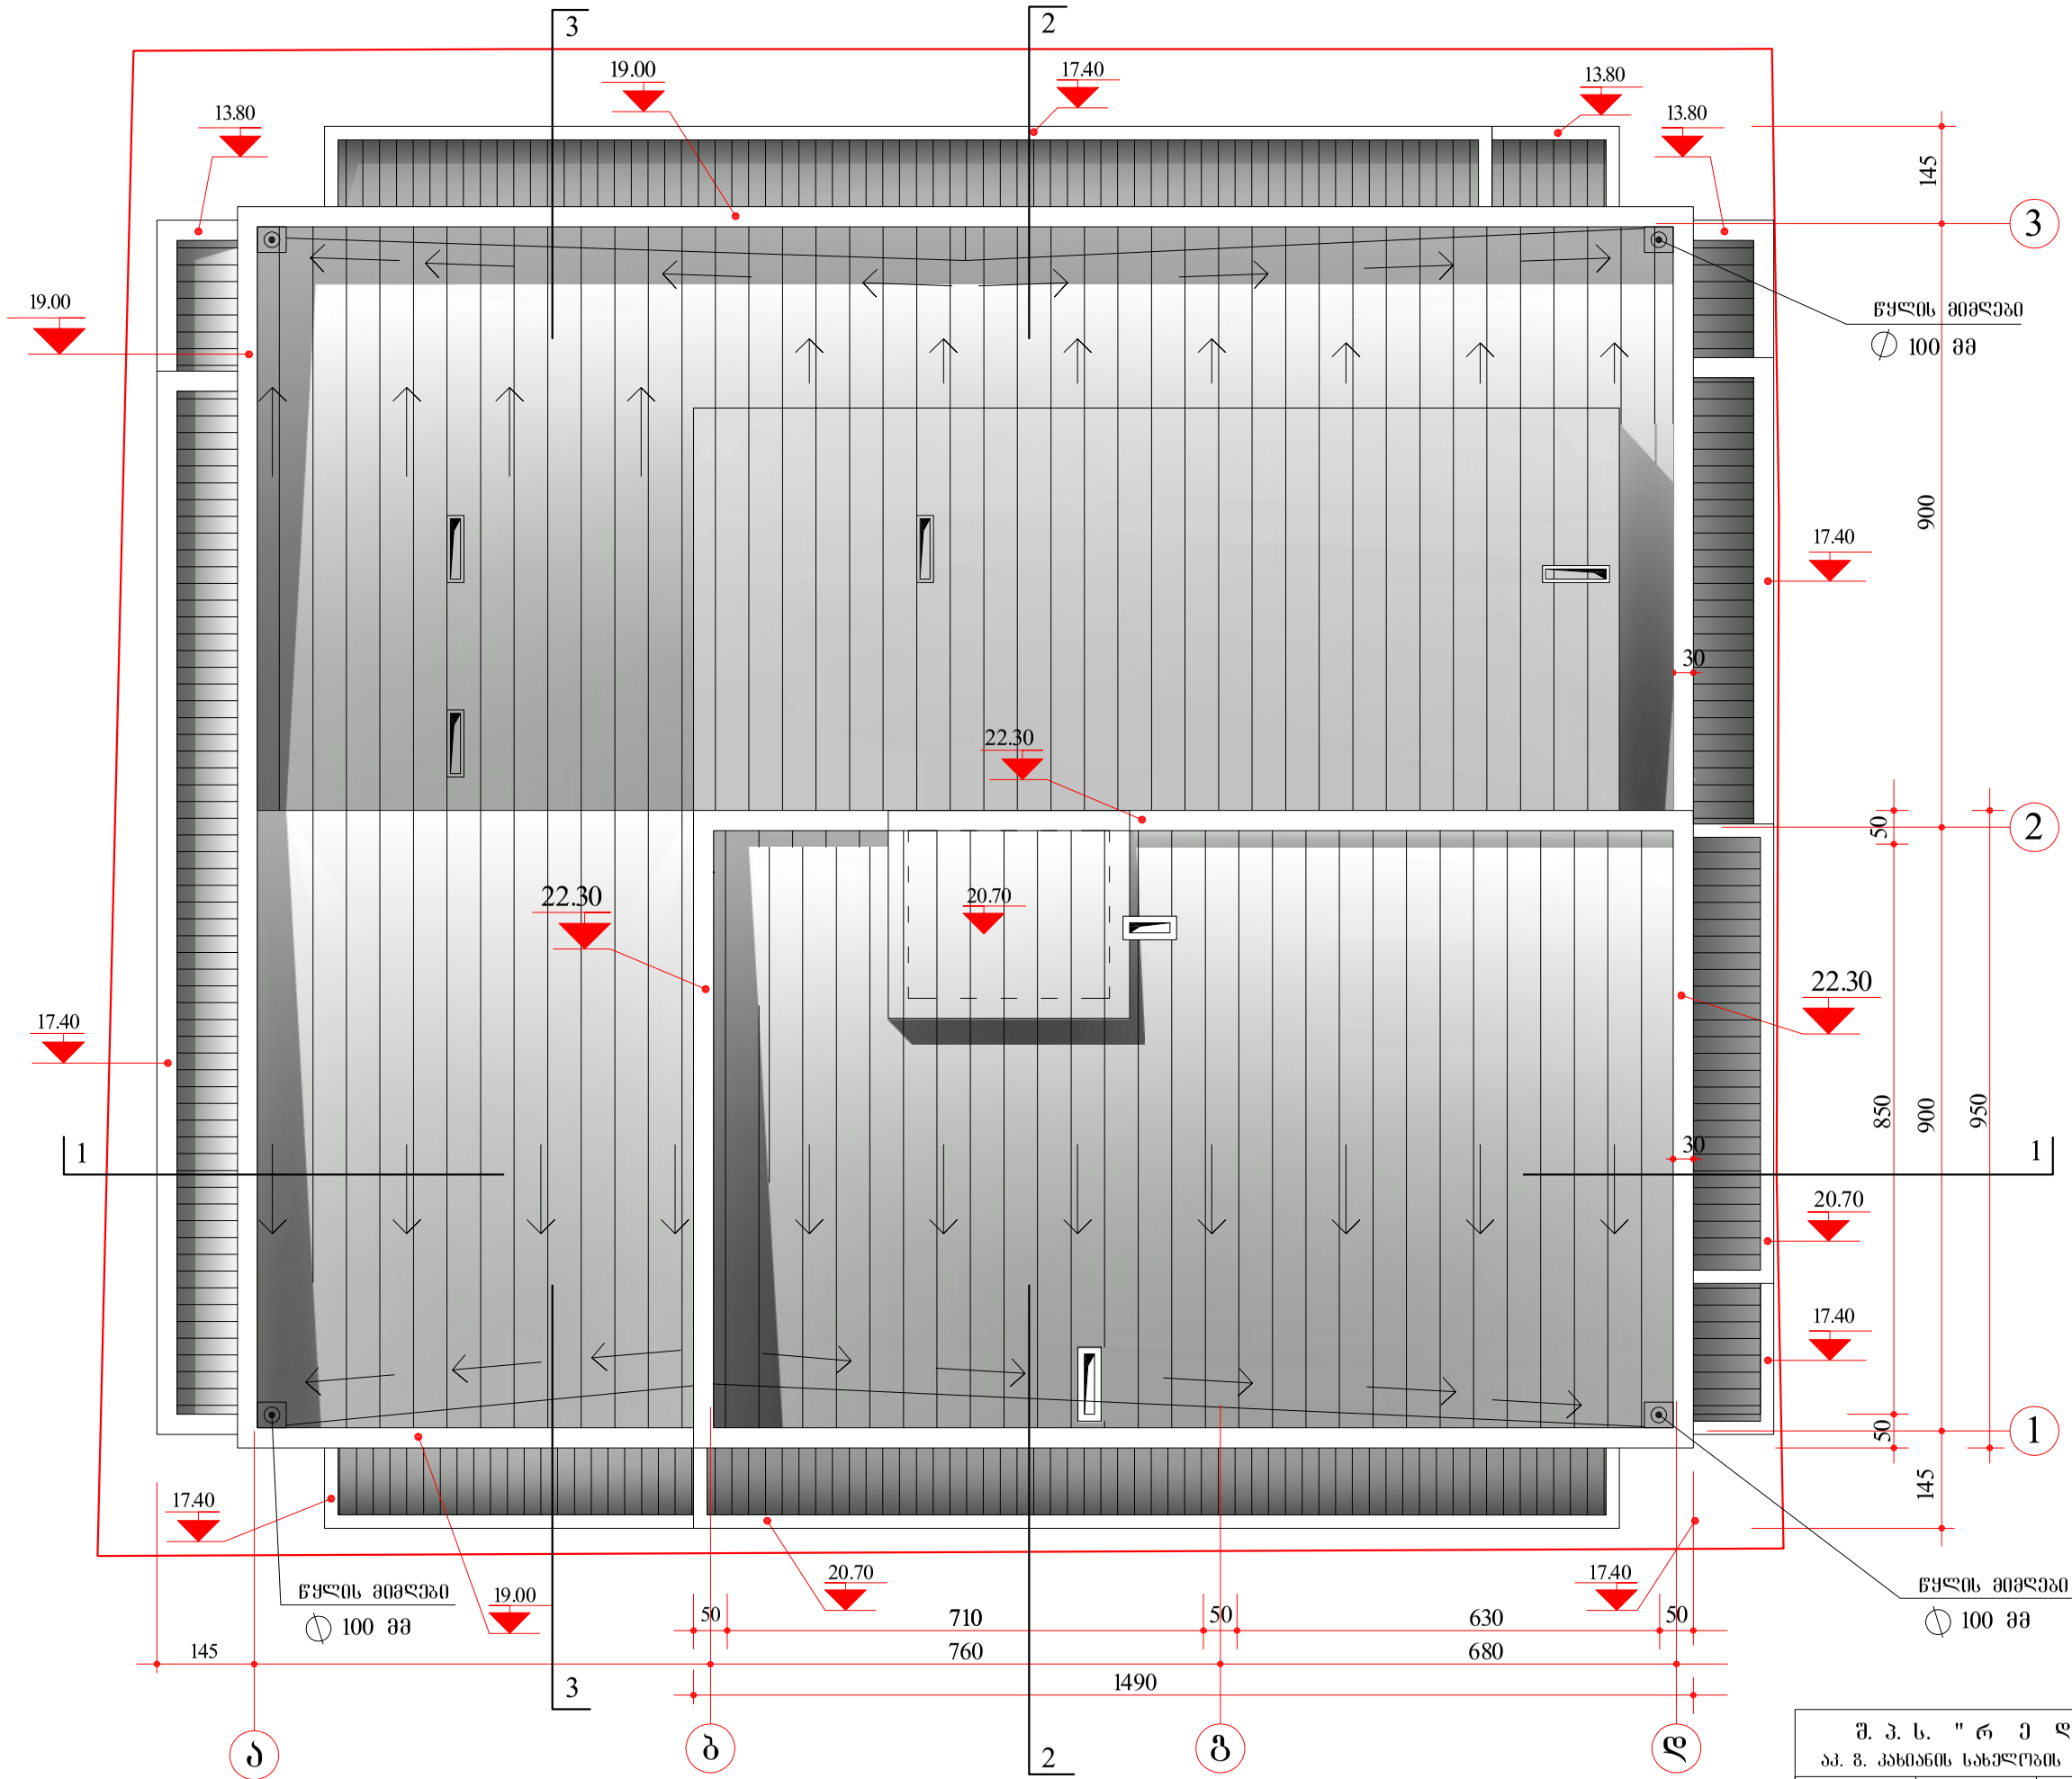

შ. პ. ს. "რ ე ღ ი" აკ. გ. კახიანის სახელობის კლინიკა			საავადმყოფო 30 საწოლზე ქ. მბილისში	
დირექტორი		თ.შალამბერიძე	არქიტექტურული ნაწილი	2013 წელი
				სტადია / ფურც. / რაოდ.
პრ. ავტორი		ნ.ხაბეიშვილი	სახურავის გეგმა	მ.პ / ა-12 / 22